

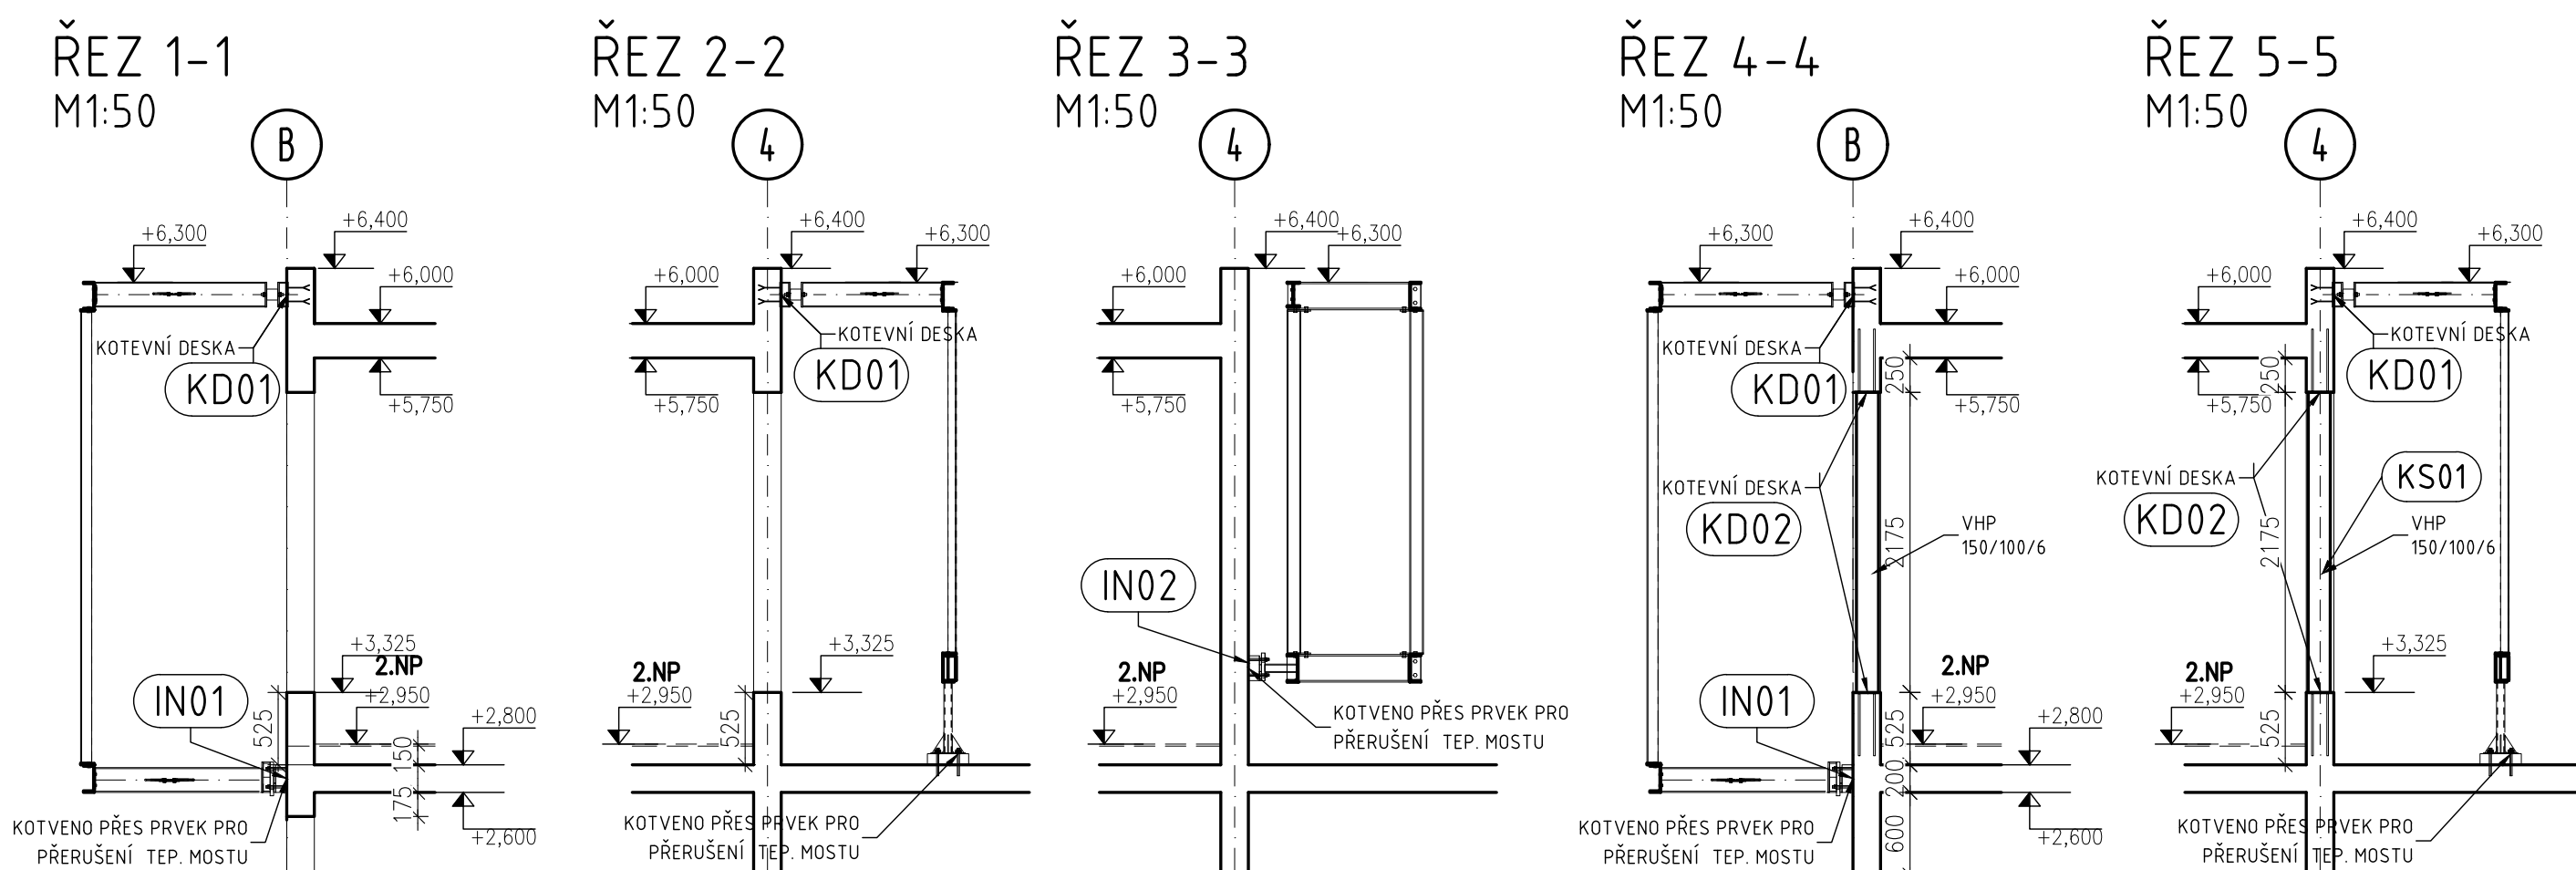


STROP NAD 1.NP (ÚROVEŇ +2,800)-TVAR

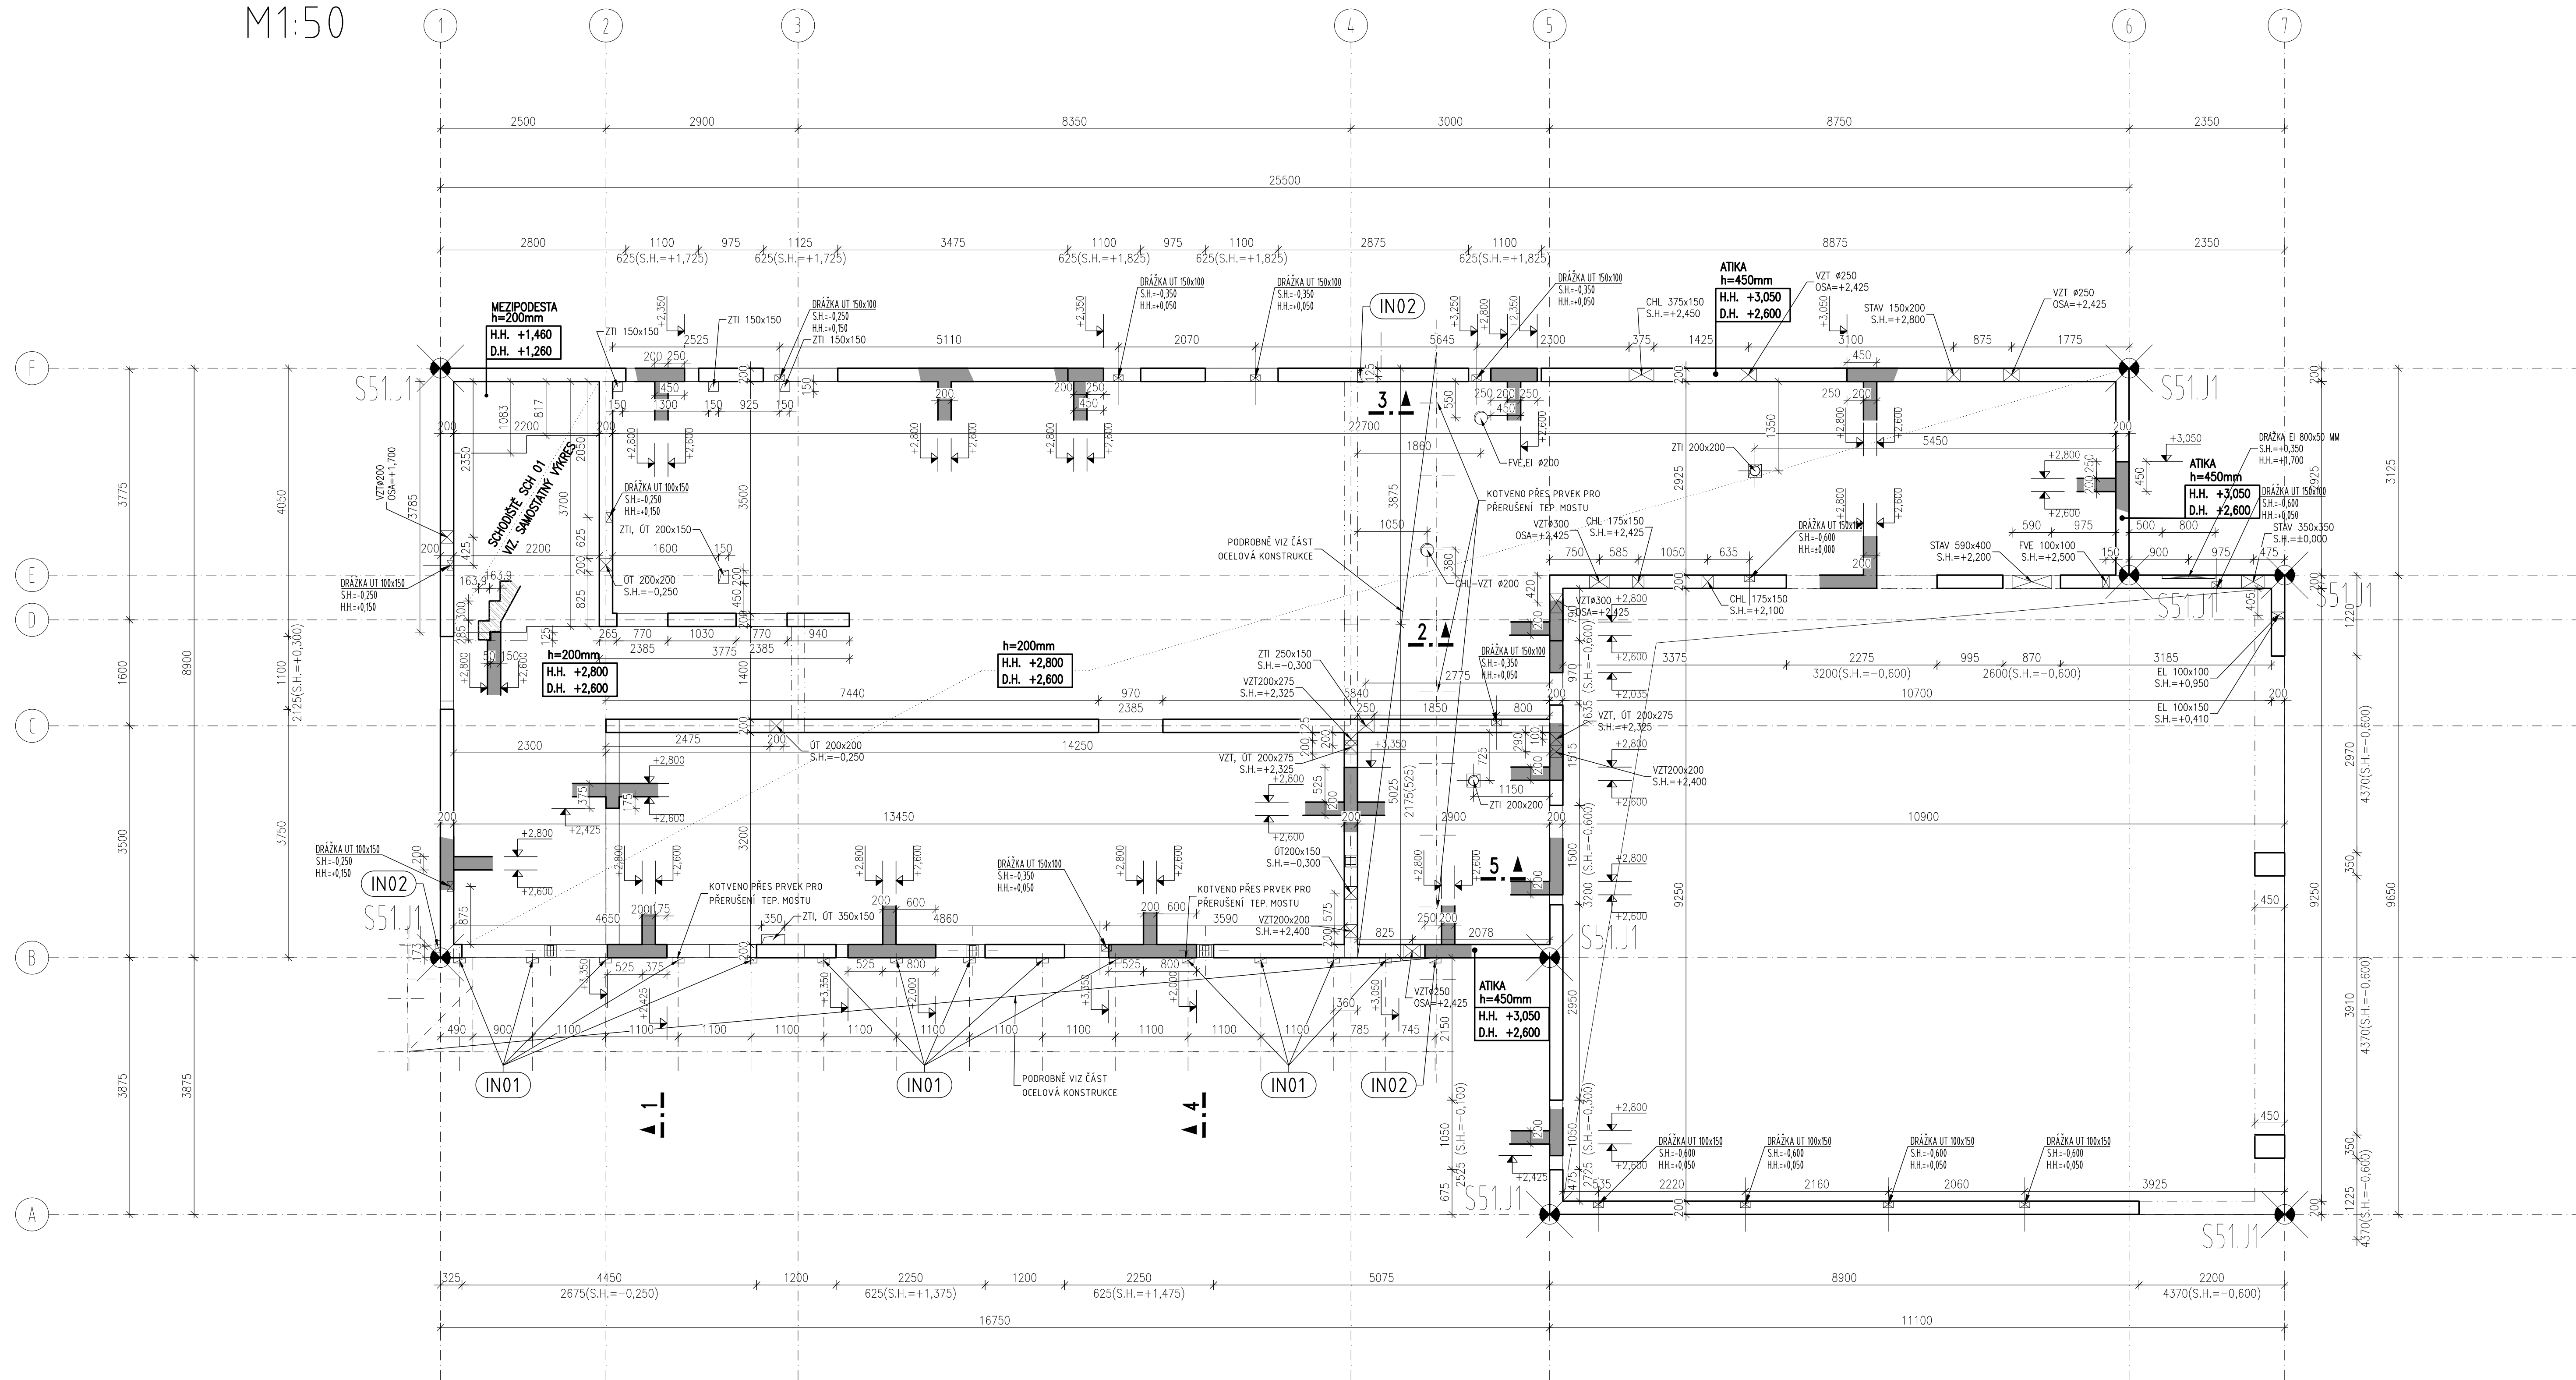

SCHEMA 1.NP – KONSTRUKCE
Z POHLEDOVÉHO BETONU

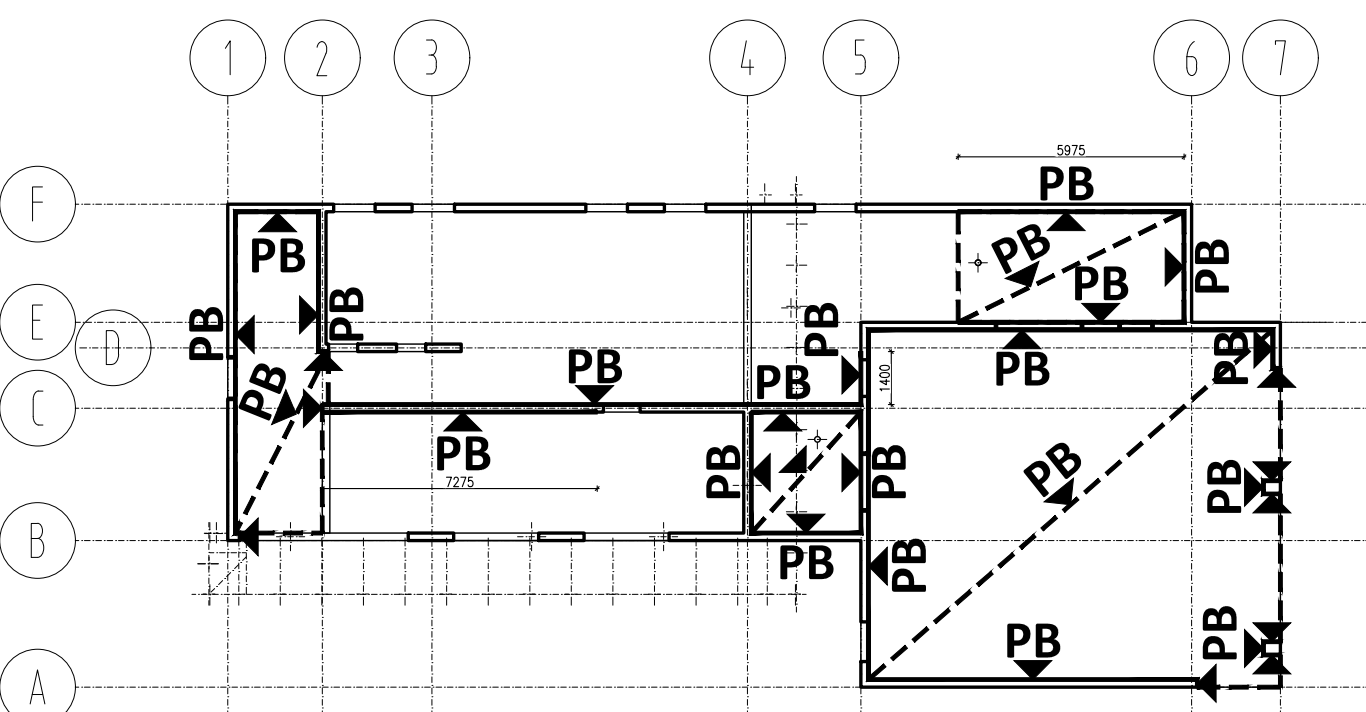

STĚNA Z POHLEDOVÉHO BETONU

 STROP Z POHLEDOVÉHO BETONU - VNITŘNÍ LÍČ

VÝPIS ISONOSNÍKŮ


INDEX	POPIS	ÚNOSNOST únosivost	MNOŽSTVÍ/kus
IN01	ISOSONSIK OCEL - BETON, NAPŘ. ŠCHÖCK ISKORB SKP-M1-V1-REi60-CV1-H200 TLOUŠŤKA NAVAZUJÍCÍ STROPNÍ DESKY 200mm	$\gamma_{ref} = 7,5 \text{ kN/m}$ $\gamma_{req} = 10 \text{ kN/m}$	14ks
IN02	ISOSONSIK OCEL - BETON, NAPŘ. ŠCHÖCK ISKORB SKP-M1-V1-REi60-CV1-H180 TLOUŠŤKA NAVAZUJÍCÍ STROPNÍ DESKY 200mm	$\gamma_{ref} = 10 \text{ kN/m}$ $\gamma_{req} = 5 \text{ kN/m}$	3ks

POHLEDOVÝ BETON PB3 DLE TP ČBS 03 (2018)

Povrch viditelných betonových konstrukcí bude proveden v kvalitě vzájemně odsouhlasené mezi zhotovitelem a objednatelem.

Pohledový beton s úpravou U11 – viz. příloha v technické zprávě
stavební části projektu.

LEGENDA PŮDORYS

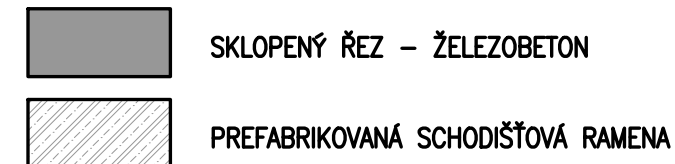

POZNÁMKY:

- NAVRŽENO DLE ČSN EN 1992-1-1
- PŘI JAKÉMKOLIV NESOULADU PROJEKTU A SKUTEČNÉHO STAVU JE NUTNÁ KONSULTACE SE STATIKEM A GP
- ÚPRAVA PRACOVNÍ SPÁRY DLE VÝKRESŮ DODAVATELE , POLOHU PRACOVNÍCH SPAR ODOŠLOUŠIT SE STŘEŠNÍ
- H.H. - HORNÍ HRANA, S.H. - ZPODNÍ HRANA
- DO ŽELEZOBETONOVÝCH KONSTRUKCÍ BUDE VKLÁDANO TRUBKOVÁNÍ DLE PROJEKTŮ JEDNOTLIVÝCH PROFESÍ
- UZEMNĚNÍ OBJEKTU VIZ PROJEKT ELEKTRO
- PROSTUPY NUTNO ZKONRODINOVAT S JEDNOTLIVÝMI PROFESEMI A PŘÍPADNĚ UPRAVIT PO KONSULTACI SE STATIKEM
- VE STŘOPNÉ DESCE PROVĚST NADVÝŠNÍ BEDNĚNÍ I/500
- VŠECHNY HRANY ZKOSIT 10/10mm
- OTVORY VE STĚNÁCH KOTOVÁNY OD HORNÍ HRANY PODLAHOVÉ DESKY/RESPEKTIVĚ ABSOLUTNĚ
- KÓTY NAVAZUJÍCÍCH KONSTRUKCÍ (STĚNY, SLOUPY) VIZ VÝKRES TVARU STŘEŠNÍ POD NÁSLEDUJÍCÍ PODLAŽÍM.
- NENOSNÉ SVISLÉ ZDĚNÉ KONSTRUKCE -PŘÍČKY-NEJSOU ZAKRESLENY VE VÝKRESU TVARU BUDOVY VYZDÍVÁNY DODATEČNĚ ZHLAVÍ TĚCHTO KONSTRUKCÍ BUDE ODOLENO VODONEPŘESNÝM SPÁROU VYPLEVNÝM PRŮJÍMÝM MATERIÁLEM
- OTVORY MENŠÍ NEŽ 100mm,KTERÉ NEJSOU ZAKRESLENY VE VÝKRESECH BUDOVY PROVEDENY DLE VÝKRESŮ PROFESÍ,RESP. VRTÁNY DODATEČNĚ DLE PŘESNÉ POLOHY INSTALACÍ PŘED ARMOVÁNÍM A BETONÁŽÍ
- OTVORY MENŠÍ NEŽ 100mm,KTERÉ NEJSOU ZAKRESLENY VE VÝKRESECH BUDOVY PROVEDENY DLE VÝKRESŮ PROFESÍ,RESP. VRTÁNY DODATEČNĚ DLE PŘESNÉ POLOHY INSTALACÍ PŘED ARMOVÁNÍM A BETONÁŽÍ
- KORDINÁTOREM PŘEDLOŽENÉ DĚROVACÍ PLÁNY PŘÍPADĚ ŽE PROSTUPY A OTVORY BUDOVY UMÍSTĚNÝ U SLOUPŮ A TRAMBUKŮ,JE NUTNÉ TUTO SKUTEČNOST KONSULTOVAT SLE SE STATIKEM.
- PRAFABRIKOVÁNÁ RAMENA ŽIJOU UKLÁDÁNA NA OZUBY, PŘÍPADNĚ DO KAPES S TRONZOLEMÍ- VELIKOST KAPES BUDE OVĚŘENA PO VYBRÁNÍ KONKRÉTNÍHO DODAVATELE TRONZOLÍ
- V NOSNÉM ZIDUV NENÍ MOŽNÉ PROVÁDĚT VODOROVNÉ DŘÁŽKY
- TYPIZOVANÉ SYSTÉMOVÉ PŘEKLADY NA STABEJNÝM OTVORY V SYSTÉMU ZIDVA VČETNĚ VYZTUŽENÍ
- ZDĚNÉ SVISLÉ KONSTRUKCE VYZDÍVAT DO PROJEKTU STAVEBNÍ ČÁSTI
- DETAILY PROVÁZÁNÍ ZDĚNÝCH A ŽB KONSTRUKCÍ VIZ KNHA DETAILŮ VE STAVEBNÍ ČÁSTI PROJEKTU

- PŘI PROVÁDĚNÍ A OŠETŘOVÁNÍ BETONOVÝCH KONSTRUKCÍ JE NUTNÉ POSTUPOVAT DLE ČSN-EN-13670
 -PROVÁDĚCÍ TŘÍDA 3
 -TŘÍDA OŠETŘOVÁNÍ 3
 -GEOMETRICKÁ TOLERANCE TŘÍDA 1

BETON ČSN EN 206+A1 a ČSN P 73 2404

C25/30 - XC1 (F.1.1)

- Cl 0,4 - Dmax 22mm - S4
- Modul pružnosti $E_{cm}=31$ GPa podle ČSN ISO 1920-10
- STROPY, VNĚJŠÍ STĚNY, VNITŘNÍ STĚNY, SLOUPY

OCEL S235 JR

PROJEKT JE VE SMYSLU § 2 AUTORSKÉHO ZÁKONA AUTORSKÝM DÍLOM. ÚDAJE V PROJEKTOVÉ DOKUMENTACI JSOU SOUČINŠTÍM AUTORSKÉHO PRÁVA. JE PŘEDMĚTEM OCHRANY OBECNÝMI ZÁKONY O OCHRANĚ OSOBNOSTNÍCH ÚDAJŮ. OSOBNOSTNÍCH ÚDAJŮ V AUTORSKÉM PRÁVĚ, BEZ PÍSEMNÉHO SOUHLASU ZHOTOVITELÉ PŘI JEJHO POUŽITÍ NEPŘÍSLUŠÍ KOPÍROVÁNÍ NEBO ŠÍŘENÍ PROJEKTOVÉ DOKUMENTACE VČETNĚ JEJICH PŘÍLOH. PŘÍSTUPNOST JEJHO OBSAHU NEBO POUŽITÍ PRO JINÝ NEŽ URČENÝ ÚČEL A TĚ V JAKÉKOLI PODOBĚ (LISTINY, TECHNICKÝ VÝKRES, GRAF, HMOTNÝ VZOREK, ELEKTRONICKÁ DATA), ELEKTRONICKÁ DATA VE ZDROVÝJE PODOBĚ (SOUBORY *.DWG, *.DOC, *.XPS) JSOU VÝHRADNĚ MAJETKEM ZHOTOVITELÉ A V PŘÍPADĚ, ŽE JE ZHOTOVITEL POSKYTLI TŘETÍ OSOBĚ JAKO PŮDLAD PRO JEHO ČINNOST, NESMÍ BÝT JAKÝMKOLI ZPŮSOBEM DÁLĚ ŠÍŘENA.

$$\pm 0,000 = 303,400 \text{ m n.m. (BpV)}$$

Změny

INVESTOR

OBEC PRŮHONICE

KVĚTNOVÉ NÁMĚSTÍ 73, 252 43 PRŮHONIC

GENERÁLNÍ PROJEKTANT

A32
A 32, spol. s r.o. | V Štítně 2031/12 | 142 00 Praha 4 | T +420 222 322 422 | F +420 222 322 432 | IČ: 251 556 28 | www.a32.cz

NÄZEV AKC

**HASIČSKÁ ZBROJNICE PRŮHONICE
PRŮHONICE**

ZPRACOVATEL ČÁSTI



Skála & Vít s.r.o. | Opletalova 328 | 500 03 Hradec Králové | Tel: +420 495 515 365 | +420 604 230 286 | E-mail: projekt@skala-vit.cz

NÁZEV ČÁSTI

SO 01 - HASIČSKÁ ZBROJNICE
D.1.2 - STAVEBNĚ KONSTRUKČNÍ ŘEŠENÍ

ARCHITEXT

ING. ARCH. IVAN KOLÁŘ	ING. MARTIN FORT	Ing. J. Štamberg
		Ing. P. Kuřečková

CBSA

STROP NAD 1.NP - TVAR

POČET FORMÁTŮ 10 x A4	MĚŘÍTKO 1 : 50	DATUM 10/2023	Č. ZAKÁZKY 12522160	ČÁST D.1.2	Č. PŘÍLOHY 102	Č. KOPIE
Druh dokumentace Dokumentace pro provádění stavby (DPS)						