


Kotevní patka, půdorys

M=1:10

3

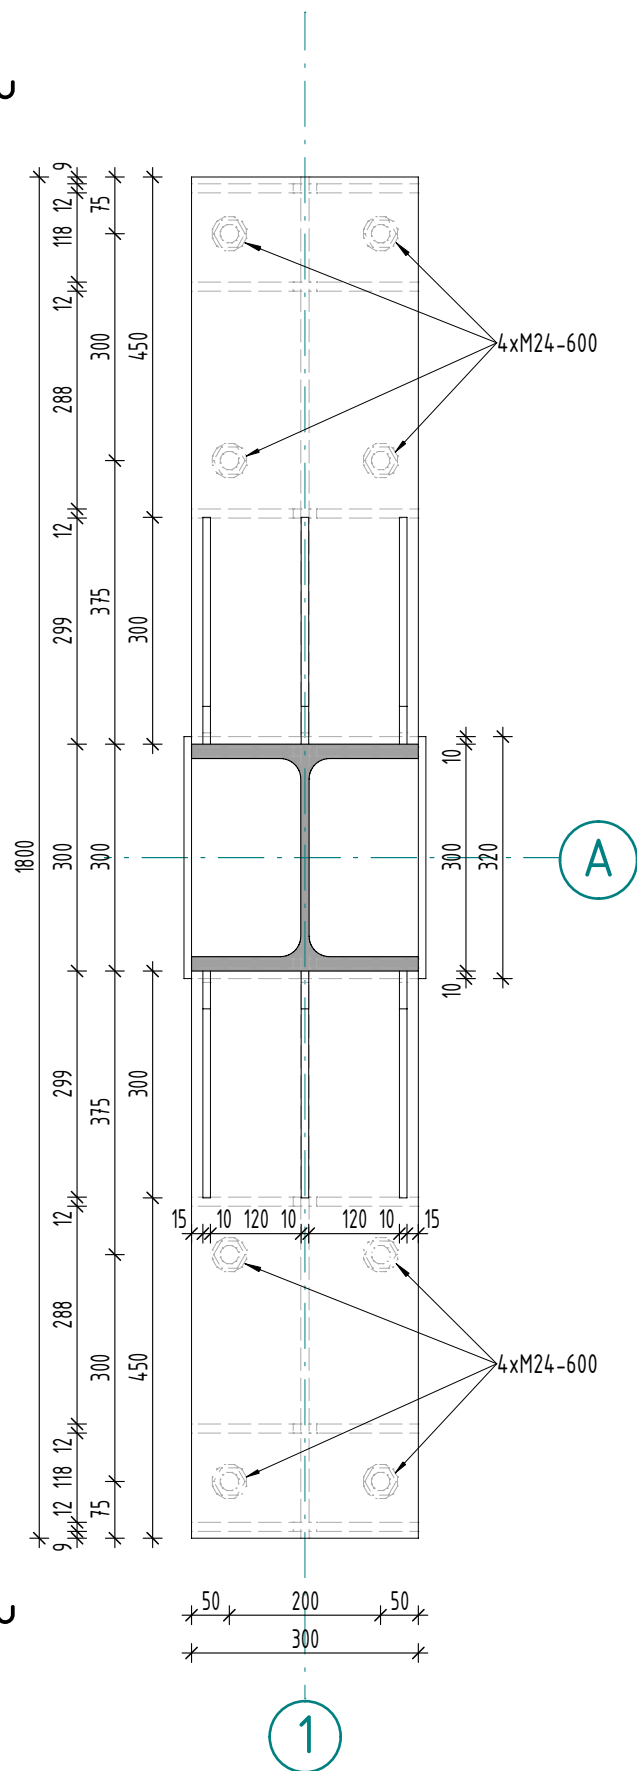


TŘÍDA KONSTRUKCE S4 (NÁVRHOVÁ ŽIVOTNOST 50 LET)
TŘÍDA BETONU DLE ČSN EN 206-1/Z4
FYZIKÁLNĚ MECHANICKÉ VLASTNOSTI DLE ČSN EN 1992-1-1
(PEVNOST V TLAKU A TAHU, MODUL PRUŽNOSTI)
BETON: C30/37- S3, XC2, XA1, Dmax 22
MODUL PRUŽNOSTI : $E_{cm} = 31 \text{ GPa}$, PEVNOST V TAHU: $f_{ctm} = 2,6 \text{ MPa}$
OCEL: B500B (10505)

KRYTÍ: 40mm

3-3 Kotevní patka, pohled

M=1:10

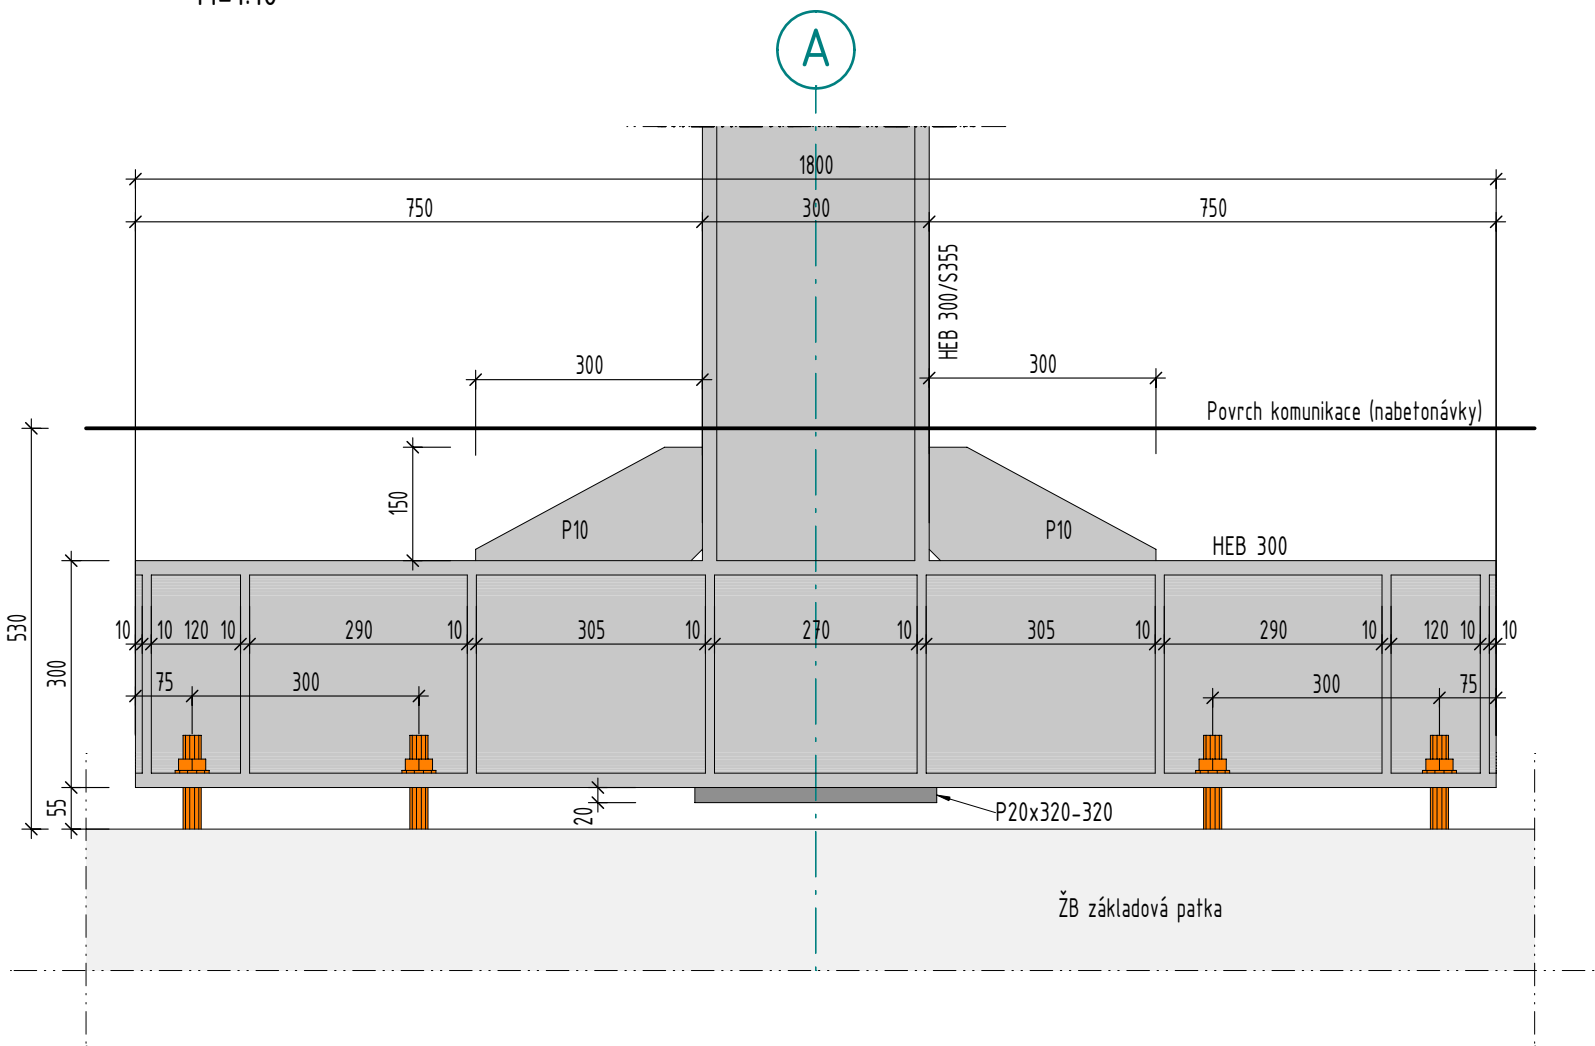

PROFESE			D.1.2 – Stavebně konstrukční řešení		 ARCHISTAT s.r.o. č.ev. 9, 538 03 Vápenný Podol IČO: 27479170 tel.: 777 667 745	
ZODPOVĚDNÝ PROJEKTANT						
VYPRACOVAL	Ing. Jiří Krejčí					
HLAVNÍ INŽENÝR PROJEKTU	ING. TOMÁŠ MRÁZEK					
STAVEBNÍ ŘEŠENÍ	KOLEKTIV					
STAVEBNÍK	Technické služby Hradec Králové, Na Brně 362					 A11E s.r.o. HRADEC KRÁLOVÉ IČO: 47450347
STAVBA						
Oprava dopravního portálu v ulici Na Okrouhlíku v Hradci Králové						
SO 01 Oprava portálu v ulici Na Okrouhlíku						
NÁZEV VÝKRESU						
Kotvení sloupů						ČÍS.ZAKÁZKY 1392/04/0
						DRUH PROJEKTU DSP+DPS
						DATUM 10.04.2025
						FORMÁT A4 2 A4
						MĚŘÍTKO 1:10
						ZMĚNA
						ČÁST D.1.2.
						Č. VÝKRESU 03