




Patka půdorys

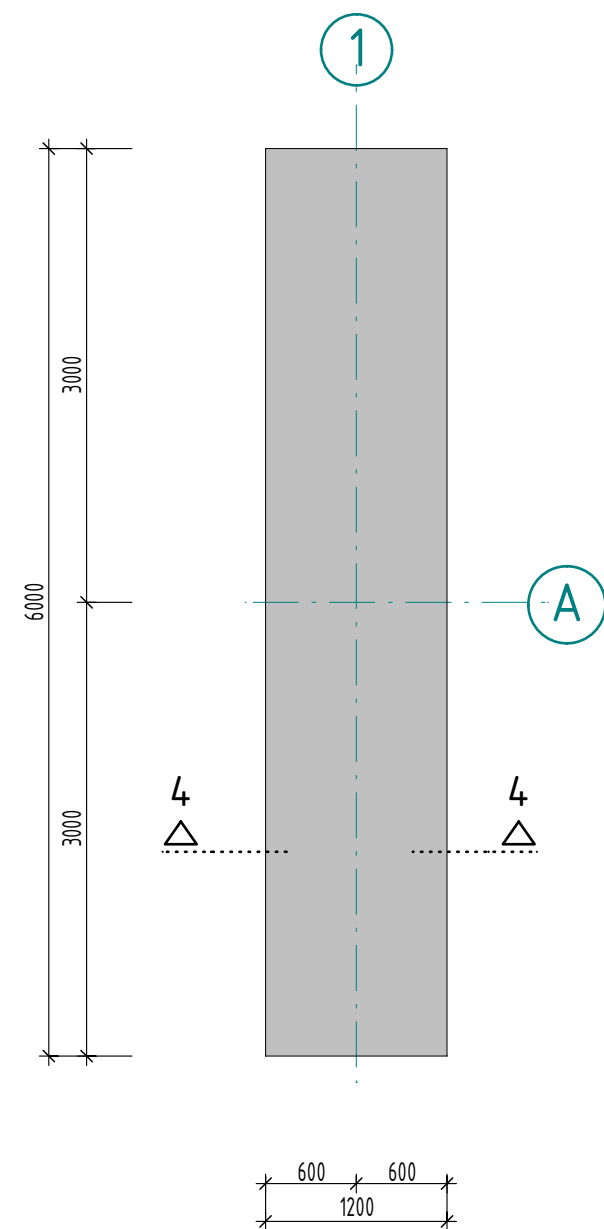

4-4 Příčný řez

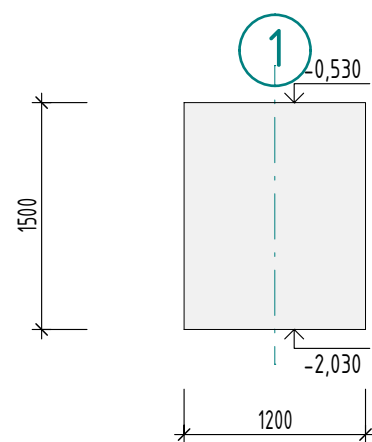

5-5 Podélný řez

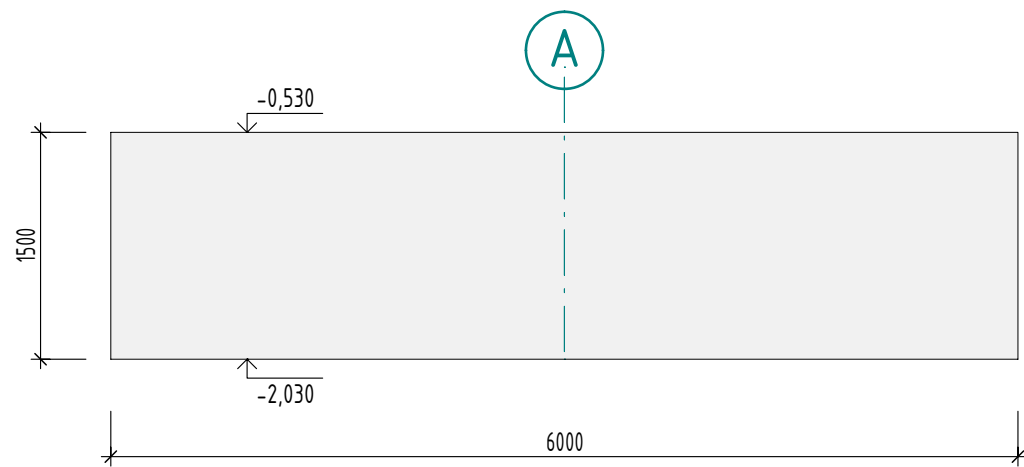

TŘÍDA KONSTRUKCE S4 (NÁVRHOVÁ ŽIVOTNOST 50 LET)
TŘÍDA BETONU DLE ČSN EN 206-1/24
FYZIKÁLNĚ MECHANICKÉ VLASTNOSTI DLE ČSN EN 1992-1-1
(PEVNOST V TLAKU A TAHU, MODUL PRUŽNOSTI)
BETON: C30/37- S3, XC2, XA1, Dmax 22
MODUL PRUŽNOSTI : $E_{cm} = 31 \text{ GPa}$, PEVNOST V TAHU: $f_{ctm} = 2,6 \text{ MPa}$
OCEL: B500B (10505)

KRYTÍ: 40mm

PROFESE			ARCHISTAT ARCHISTAT s.r.o. č.ev. 9, 538 03 Vápenný Podol IČO: 27479170 tel.: 777 667 745	
D.1.2 – Stavebně konstrukční řešení			A11E S.R.O. HRADEC KRÁLOVÉ IČO: 47450347	
ZODPOVĚDNÝ PROJEKTANT			Ing. Jiří Krejčí Krejčí	
VYPRACOVAL	Ing. Jiří Krejčí			
HLAVNÍ INŽENÝR PROJEKTU	ING. TOMÁŠ MRÁZEK		A11E S.R.O. HRADEC KRÁLOVÉ IČO: 47450347	
STAVEBNÍ ŘEŠENÍ	KOLEKTIV			
STAVEBNÍK	Technické služby Hradec Králové, Na Brně 362		ČÍS.ZAKÁZKY 1392/04/0 DRUH PROJEKTU DSP+DPS DATUM 10.04.2025 FORMÁT A4 2 A4 MĚŘÍTKO 1:50 ZMĚNA	
STAVBA	Oprava dopravního portálu v ulici Na Okrouhlíku v Hradci Králové			
SO 01 Oprava portálu v ulici Na Okrouhlíku			ČÁST D.1.2. Č. VÝKRESU 07	
NÁZEV VÝKRESU				
Patka výkres tvaru				