

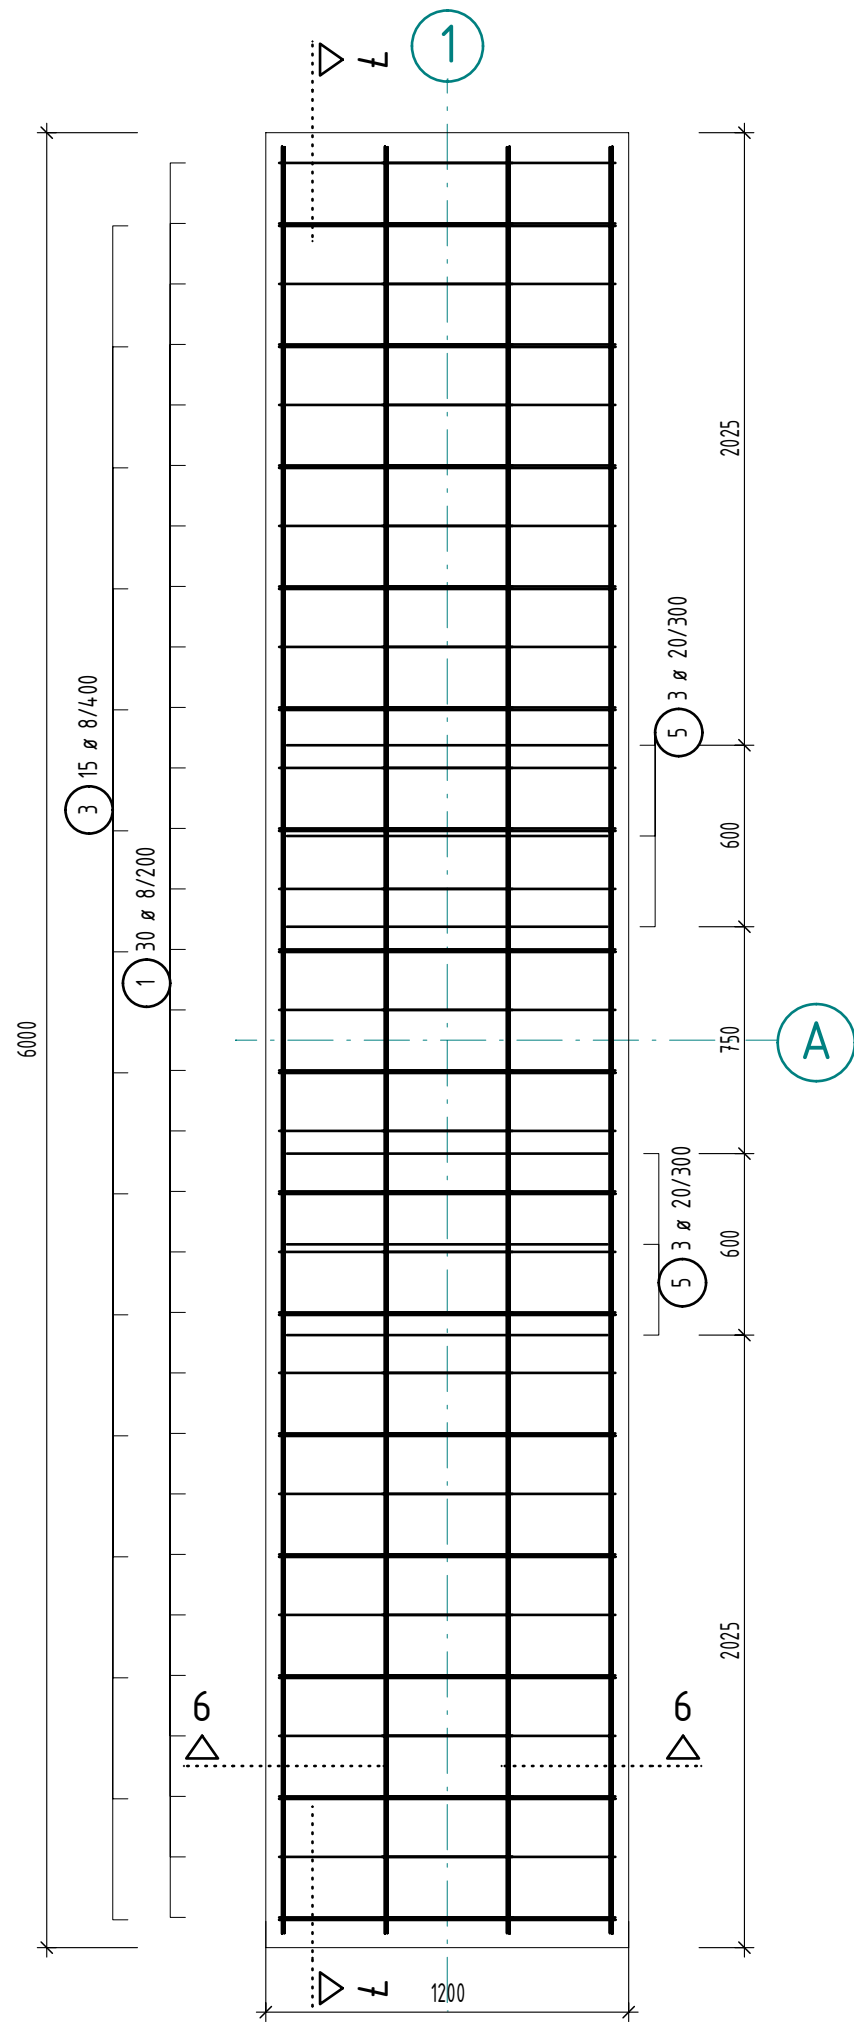
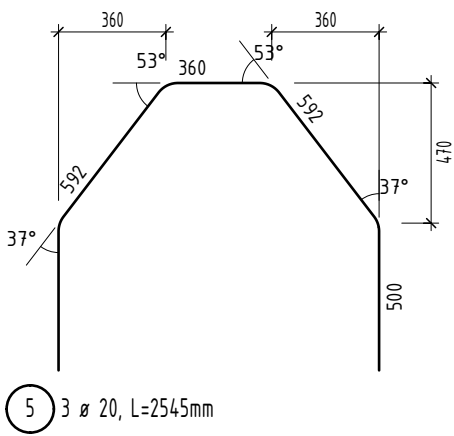



Půdorys výztuže

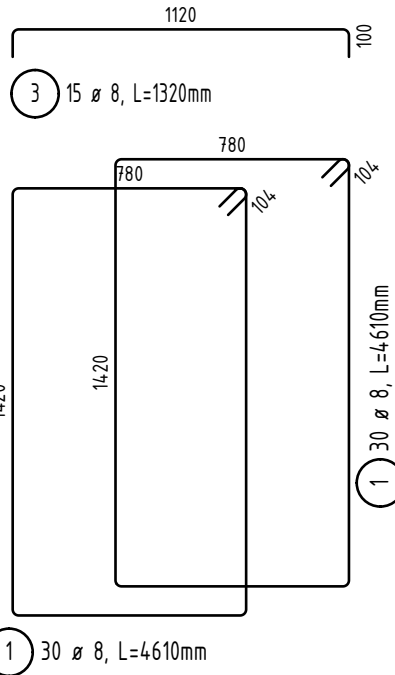

6-6 Příčný řez

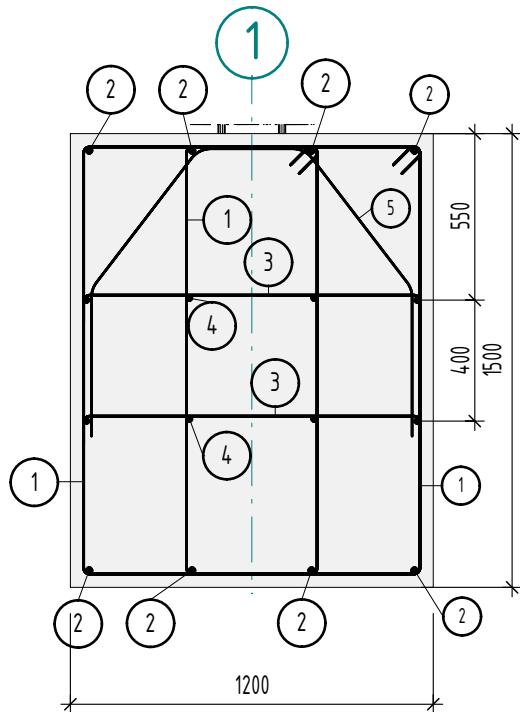

7-7 Podélný řez

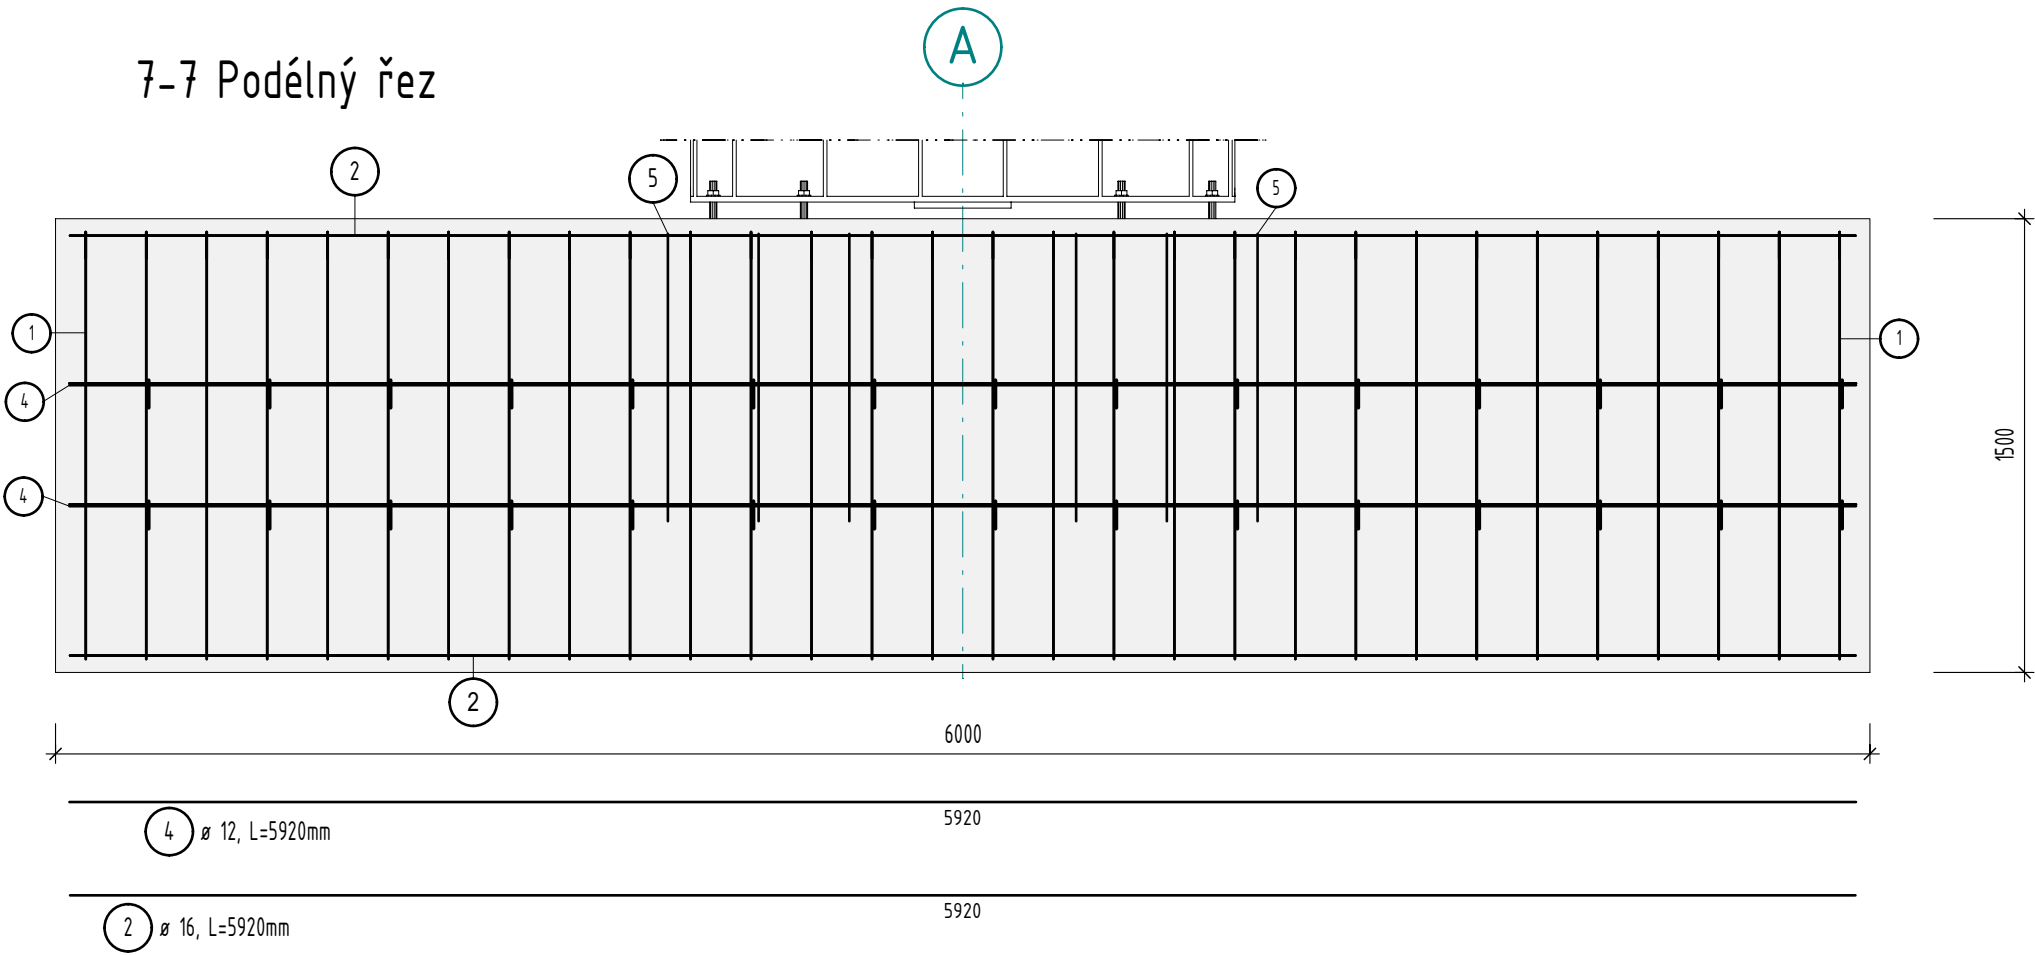

Výkaz výztuže včetně tvaru prutů


Pol.	Ks	Ø [mm]	Jednotl. délka [m]	Tvar prutu s popisem (bez měřítka)	Celková délka [m]	Hmotnost [kg]
1	60	8	4.61		276.60	109.26
2	8	16	5.92		47.36	74.83
3	30	8	1.32		39.60	15.64
4	8	12	5.92		47.36	42.06
5	6	20	2.54		15.27	37.72

Celková hmotnost [kg] : 279.51

TŘÍDA KONSTRUKCE S4 (NÁVRHOVÁ ŽIVOTNOST 50 LET)
TŘÍDA BETONU DLE ČSN EN 206-1/Z4
FYZIKÁLNĚ MECHANICKÉ VLASTNOSTI DLE ČSN EN 1992-1-1
(PEVNOST V TLAKU A TAHU, MODUL PRUŽNOSTI)

BETON: C30/37- S3, XC2, XA1, Dmax 22
MODUL PRUŽNOSTI : Ecm = 31 GPa, PEVNOST V TAHU: fctm = 2,6 MPa
OCEL: B500B (10505)

KRYTÍ: 40mm

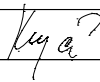PROFESE			D.1.2 - Stavebně konstrukční řešení		 ARCHISTAT s.r.o. č.ev. 9, 538 03 Vápenný Podol IČO: 27479170 tel.: 777 667 745	
ZODPOVĚDNÝ PROJEKTANT						
VYPRACOVAL	Ing. Jiří Krejčí					
HLAVNÍ INŽENÝR PROJEKTU	ING. TOMÁŠ MRÁZEK					
STAVEBNÍ ŘEŠENÍ	KOLEKTIV					
STAVEBNÍK	Technické služby Hradec Králové, Na Brně 362		 s.r.o. HRADEC KRÁLOVÉ IČO: 47450347			
STAVBA			Oprava dopravního portálu v ulici Na Okrouhlíku v Hradci Králové		ČÍS.ZAKÁZKY 1392/04/0	
			SO 01 Oprava portálu v ulici Na Okrouhlíku		DRUH PROJEKTU DSP+DPS	
NÁZEV VÝKRESU			Patka výkres výztuže		DATUM 10.04.2025	
					FORMÁT A4 3 A4	
					MĚŘÍTKO 1:25	
					ZMĚNA	
					ČÁST D.1.2.	
					Č. VÝKRESU 08	