



POHLED SEVERNÍ

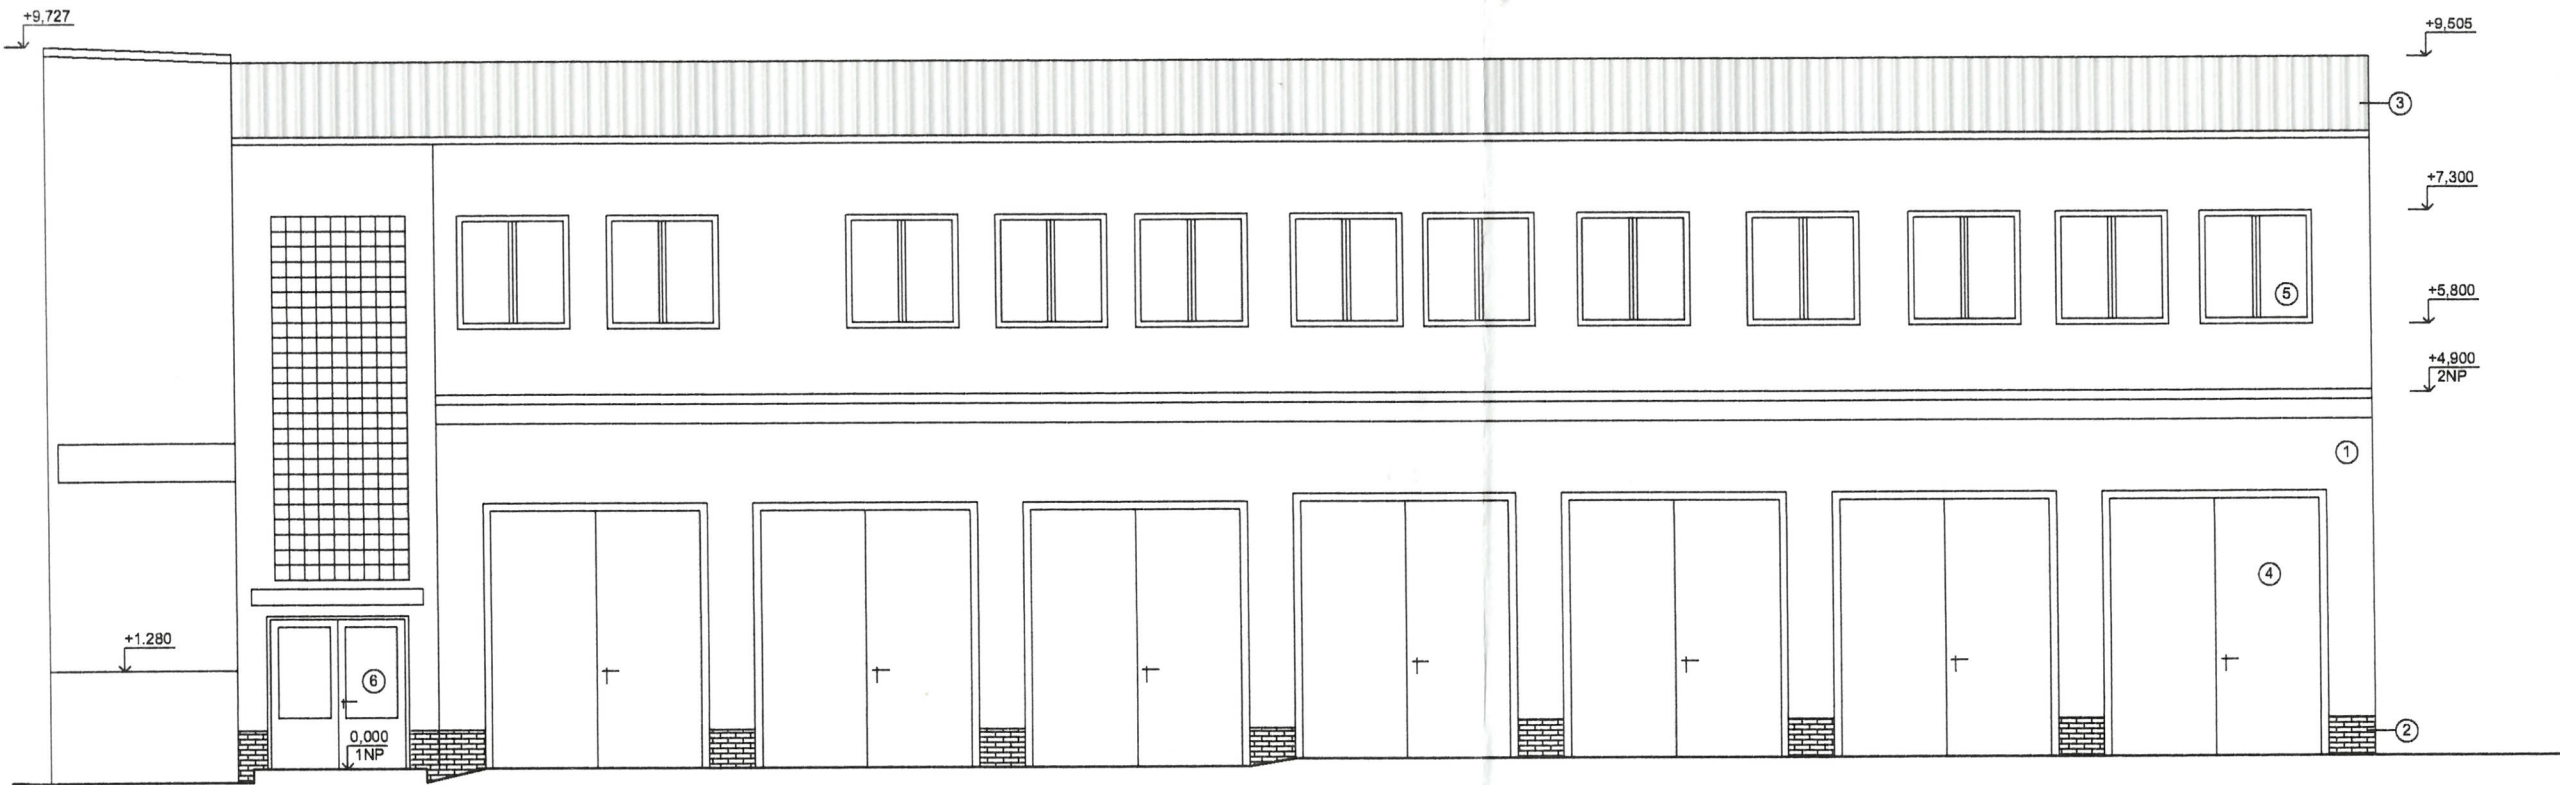

POHLED VÝCHODNÍ

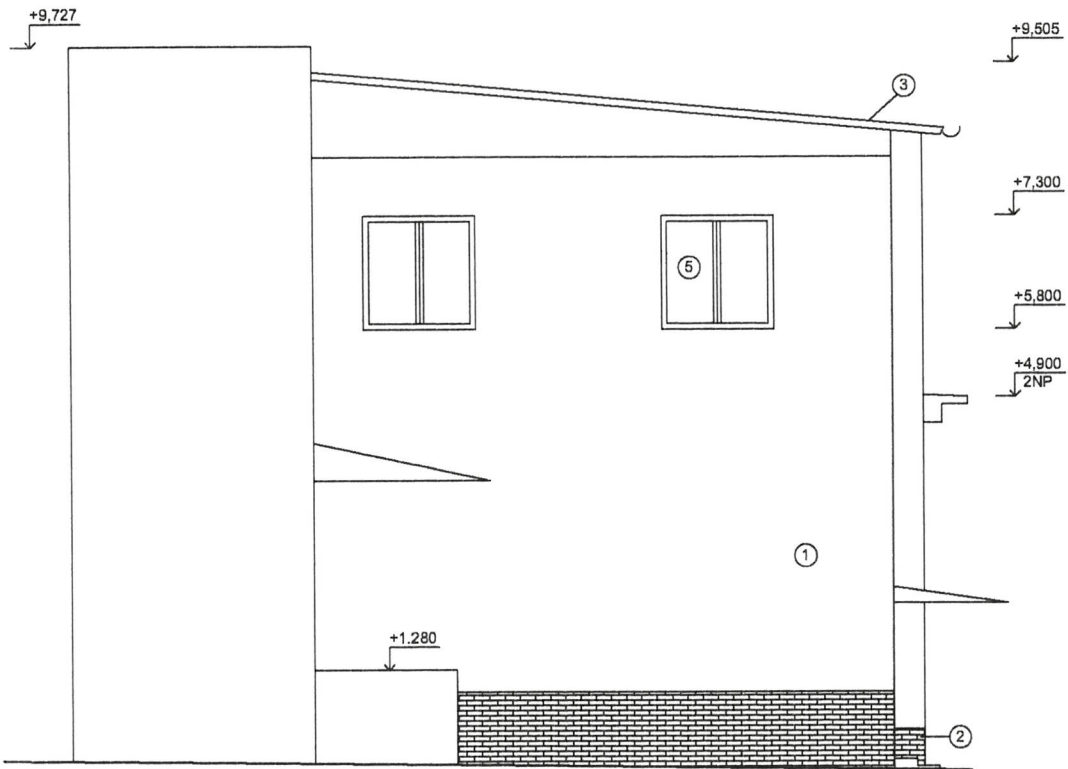


LEGENDA MATERIÁLŮ

- ① VENKOVNÍ OMÍTKA - BRIZOLIT
- ② SOKL - KABŘINCOVÉ PÁSKY
- ③ STŘEŠNÍ KRYTINA - ETERNIT, VLNITÝ, ČERVENÝ
- ④ PLECHOVÁ VRATA, ČERVENÁ
- ⑤ OKNA 1500/1500, PLASTOVÁ, DVOUKŘIDLÁ, BARVA BILÁ
- ⑥ VSTUPNÍ DVEŘE, DŘEVĚNÉ, BARVA HNĚDÁ, DVOUKŘIDLÉ, 1800/1970



ZOD. PROJEKTANT	VYPRACOVAL	KRESLIL	STAVEBNÍ KANCELÁŘ ing. Pavel Hořejší Pod Náspem 1030 Pelhřimov tel+fax. 565324696	
ing. Pavel Hořejší				
OBEC:	Pelhřimov			
INVESTOR:	Město Pelhřimov, Masarykovo náměstí 1		DATUM	07/2017
AKCE:	Pelhřimov - Stavební úpravy na p.č. 494		STUPEŇ	OS
			Č. ZAKÁZKY	481 /
OB SAH:	POHLEDY		měř. 1:100	č.výkr. D4

PŮDORYS 1NP

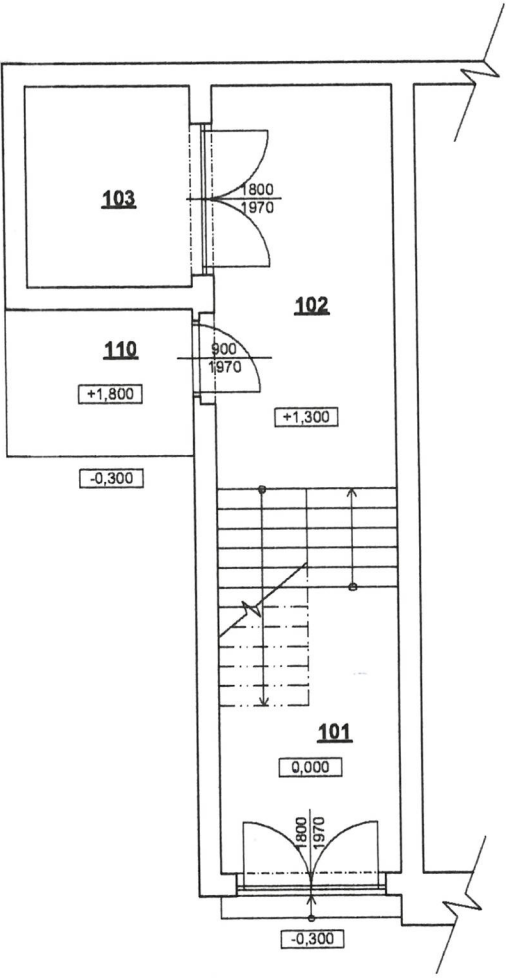

LEGENDA MÍSTNOSTÍ

OZN.	UČEL	PLOCHA [m²]	PODLAHA
101	ZADVERÍ	9,02	ŽUL. DLAŽBA
102	HALA + SCHOD.	15,94	DLAŽBA + PVC
103	VYTAHOVÁ ŠACHTA	5,83	
104	RAMPA	4,85	BET. MAZANINA



S



ZOD. PROJEKTANT	VYPRACOVAL	KRESLIL	STAVEBNÍ KANCELÁŘ ing. Pavel Hořejší Pod Náspem 1030 Pelhřimov tel+fax. 565324696	
ing. Pavel Hořejší				
OBEC: Pelhřimov				
INVESTOR: Město Pelhřimov, Masarykovo náměstí 1			DATUM	07/2017
AKCE: Pelhřimov - Stavební úpravy na p.č. 494			STUPEŇ	OS
			Č. ZAKÁZKY	481 /
OB SAH: PŮDORYS 1NP			měř. 1:100	č.výkr. D1

Městská
zahrada

Potvrzeno výměrem odboru výstavby
Městského úřadu v Pelhřimově

1310/2021-2

ze dne: 29. 9. 2021

Městský úřad

odbor výstavby
393 01 Pelhřimov



INVESTOR:

MĚSTO PELHŘIMOV, MASARYKOVO NÁM. 1
393 01 PELHŘIMOV

INTEGRA

e-mail: integra.pe@iol.cz

http://web.integra.cz/integra

projektová a inženýrská stavební kancelář

GENERÁLNÍ PROJEKTANT

ing. Aleš Janoušek - Integra
U Rendlíku 1906
393 01 Pelhřimov
IČ: 450 32 343

ZPRACOVATEL PROJEKT. ČÁSTI/

ing. Lenka Špatná
U Rendlíku 1906
393 01 Pelhřimov

ZODP. PROJEKTANT

ING. ALEŠ JANOUŠEK

KRESLIL

ING. LENKA ŠPATNÁ

KRAJ:

KRAJ VYSOČINA, OKRES PELHŘIMOV, KAT. ÚZ. PELHŘIMOV

STUPEŇ

OHLÁŠENÍ

AKCE :

STAVEBNÍ ÚPRAVY OBJEKTU NA P.Č. 494 -
CHARITA PELHŘIMOV

FORMÁT

1xA4

MĚŘÍTKO

1:500

DATUM

06/2021


NÁZEV VÝKRESU :

SITUACE

Č. VÝKR.

PARÉ

C.

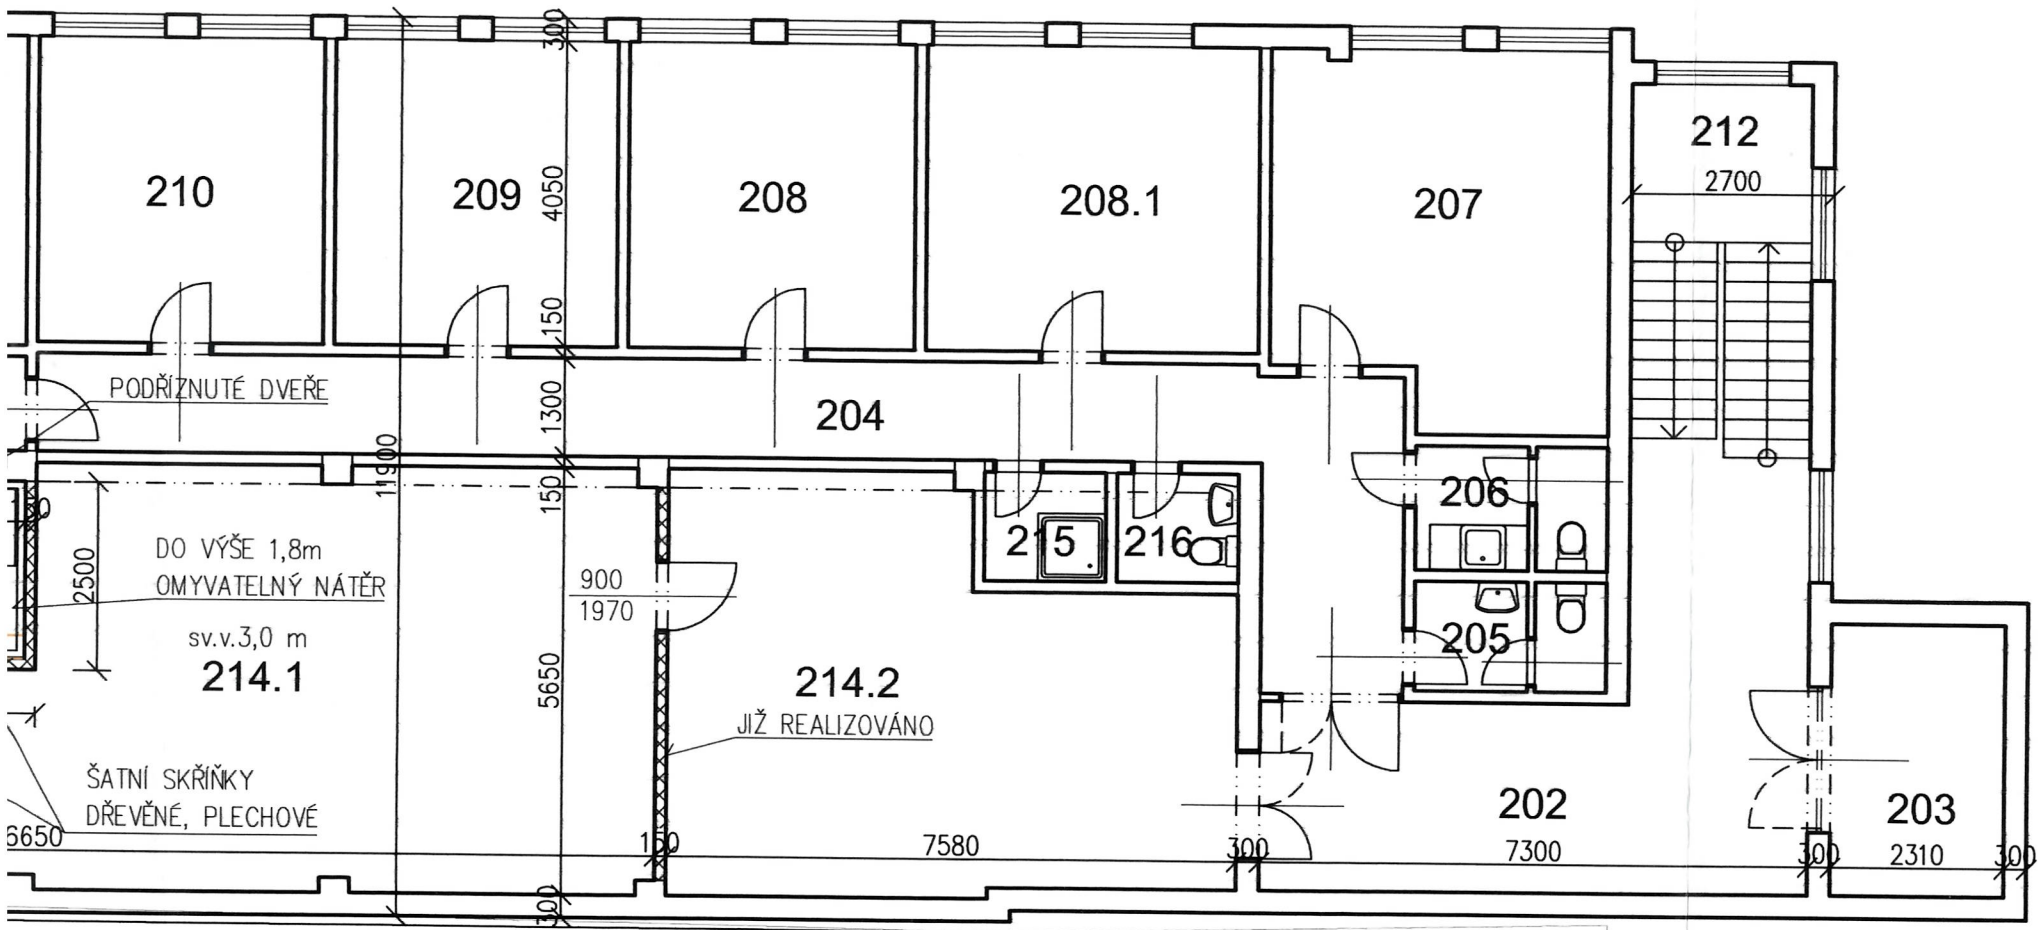

Tabulka místností					
Číslo	Jméno	m ²	Podlaha	Stěny	Strop
201	SCHODIŠTĚ	11,90	PVC	STÁVAJÍCÍ	STÁVAJÍCÍ
202	HALA	25,49	DLAŽBA ŽULOVÁ	STÁVAJÍCÍ	STÁVAJÍCÍ
203	VÝTAH	5,83		STÁVAJÍCÍ	STÁVAJÍCÍ
204	CHODBA	24,45	PVC	STÁVAJÍCÍ	STÁVAJÍCÍ
205	WC	3,57	DLAŽBA KERAM.	STÁVAJÍCÍ	STÁVAJÍCÍ
206	UMÝVÁRNA	4,33	DLAŽBA KERAM.	STÁVAJÍCÍ	STÁVAJÍCÍ
207	KANCELÁŘ 1	20,91	PVC	STÁVAJÍCÍ	STÁVAJÍCÍ
208	KANCELÁŘ 2	14,95	PVC	STÁVAJÍCÍ	STÁVAJÍCÍ
2081	KANCELÁŘ 3	14,90	PVC	STÁVAJÍCÍ	STÁVAJÍCÍ
209	KANCELÁŘ 4	14,06	PVC	STÁVAJÍCÍ	STÁVAJÍCÍ
210	KANCELÁŘ 5	14,13	PVC	STÁVAJÍCÍ	STÁVAJÍCÍ
211	KANCELÁŘ 6	16,35	PVC	STÁVAJÍCÍ	STÁVAJÍCÍ
212	DENNÍ MÍSTNOST	28,85	PVC	STÁVAJÍCÍ	STÁVAJÍCÍ
213	CHODBA 2	6,44	PVC	STÁVAJÍCÍ	STÁVAJÍCÍ
214.1	SKLAD	71,95	ST.BETONOVÁ	NOVÉ KCE – TENKOVSTVÁ OMÍTKA +2 x MALBA	STÁVAJÍCÍ
214.2	VÝDEJNA SKLAD	36,50	ST.BETONOVÁ	DTTO	STÁVAJÍCÍ
214.3	ŠATNA	10,46	NOVÉ PVC+LIŠTA	DTTO	2 x MALBA +DO VÝŠE 1,8m OMYVATELNÝ NÁTĚR
215	SPRCHA	2,32	DLAŽBA KERAM.	STÁVAJÍCÍ	STÁVAJÍCÍ
216	WC	2,40	DLAŽBA KERAM.	STÁVAJÍCÍ	STÁVAJÍCÍ

Potvrzeno výměrem odboru výstavby
Městského úřadu v Pelhřimově
1310/2021-2
ze dne: 29.9. 2021


Městský úřad
odbor výstavby
393 01 Pelhřimov 7



- STÁVAJÍCÍ KCE – ŽB SKELET, VYZDÍVKY KERAMICKÉ TVÁRNICE
- NOVÁ PŘÍČKA YTONG TL.150mm
- BOURANÉ KONSTRUKCE

INVESTOR: MĚSTO PELHŘIMOV, MASARYKOVO NÁM.1 393 01 PELHŘIMOV		 e-mail: integra.p@td.cz http://web.integra.cz/integra	
GENERÁLNÍ PROJEKTANT ing.Aleš Janoušek- Integra U Rendlíku 1906 393 01 Pelhřimov IČ: 450 32 343		ZPRACOVATEL PROJEKT.ČÁSTI/ ing.Lenka Špatná U Rendlíku 1906 393 01 Pelhřimov	
ZODP.PROJEKTANT KRAJ:	ING.ALEŠ JANOUŠEK KRAJ VYSOČINA, OKRES PELHŘIMOV, KAT. ÚZ.PELHŘIMOV	KRESLIL ING. LENKA ŠPATNÁ	STUPEŇ FORMÁT MĚŘÍTKO DATUM
AKCE : STAVEBNÍ ÚPRAVY OBJEKTU NA P.Č. 494 - CHARITA PELHŘIMOV		OHLÁŠENÍ 3xA4 1:100 06/2021	
NÁZEV VÝKRESU : PŮDORYS 2.N.P.		Č.VÝKR. D.2	PARÉ 2

PŪDORYS 2.N.P.

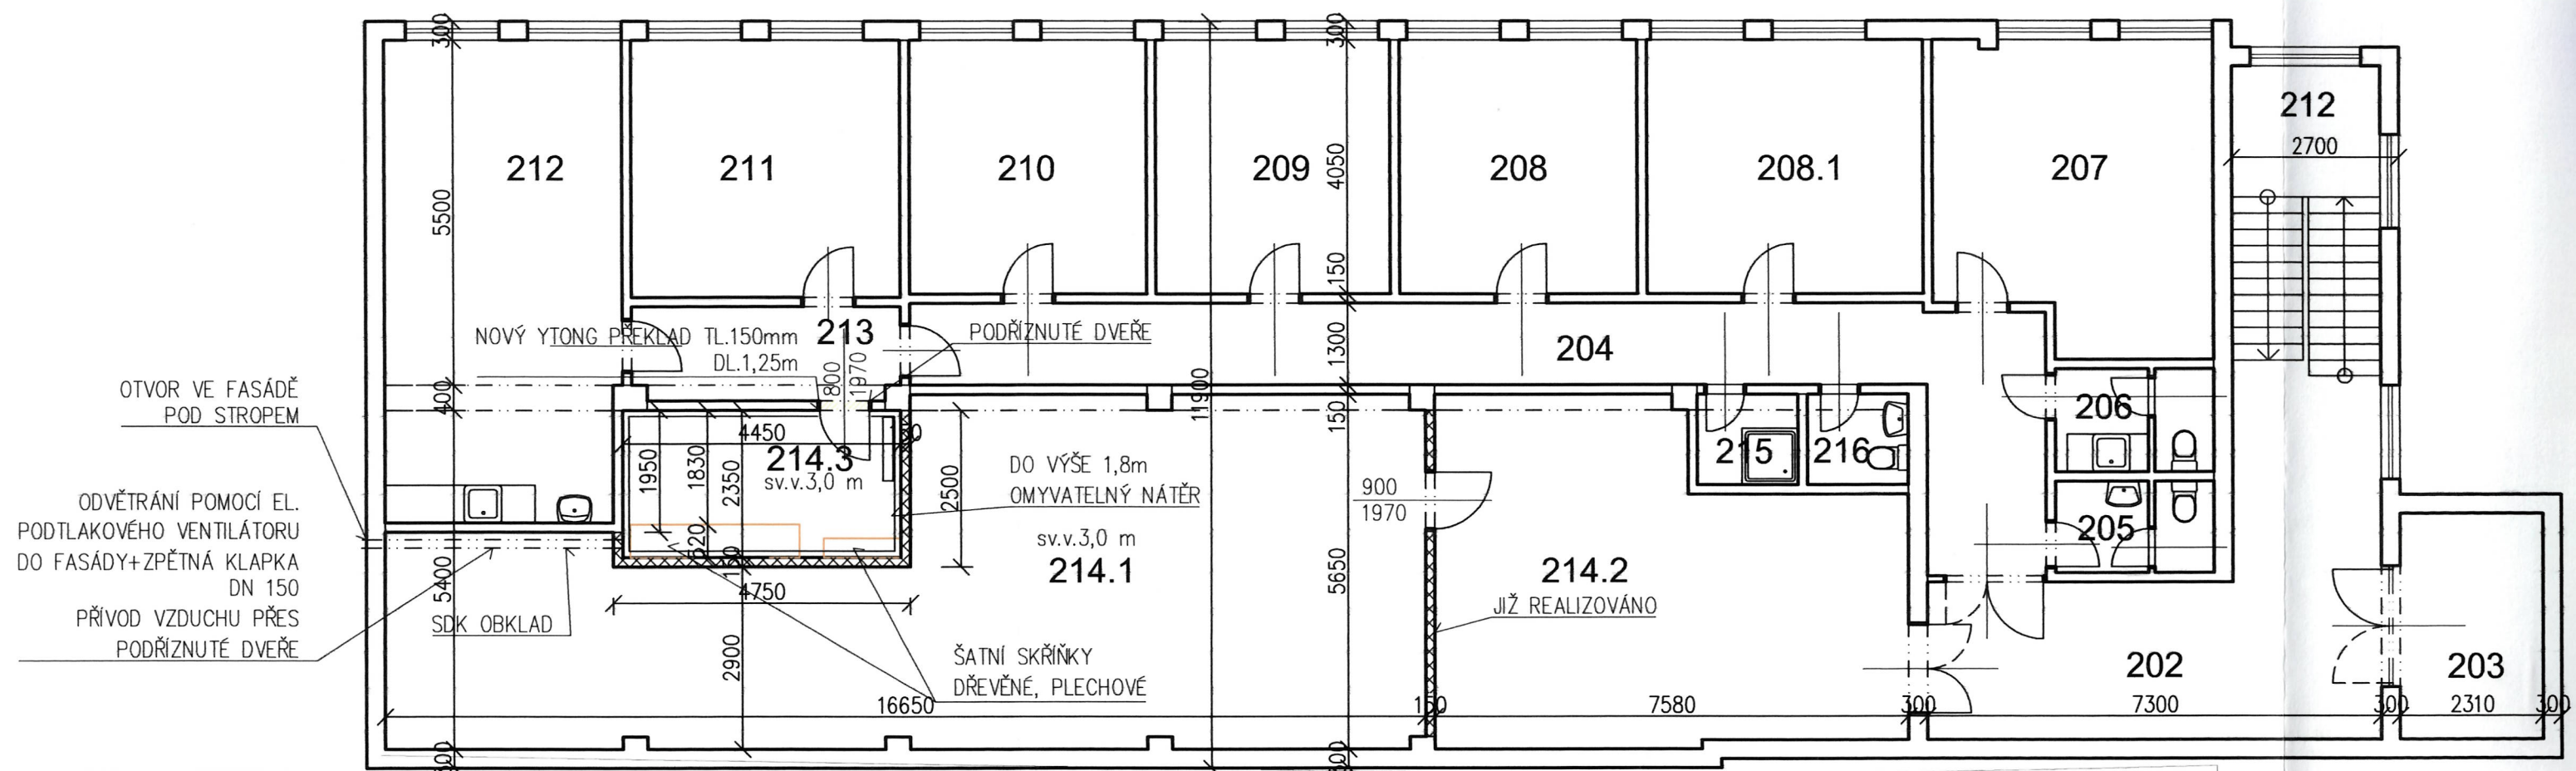

- | | |
|---|---|
|  | STÁVAJÍCÍ KCE– ŽB SKELET, VYZDÍVKY KERAMICKÉ TVÁRNICE |
|  | NOVÁ PŘÍČKA YTONG TL.150mm |
|  | BOURANÉ KONSTRUKCE |

Potvrzeno vý
Městského úř

131

ze dne: 20.12.2017

INVESTOR:
MĚSTO
393 01

GENERÁLNÍ PRO

ZODP.PROJEKT

KRAJ:

AKCE :

ST

NÁZEV VÝKRESU

PŮ