
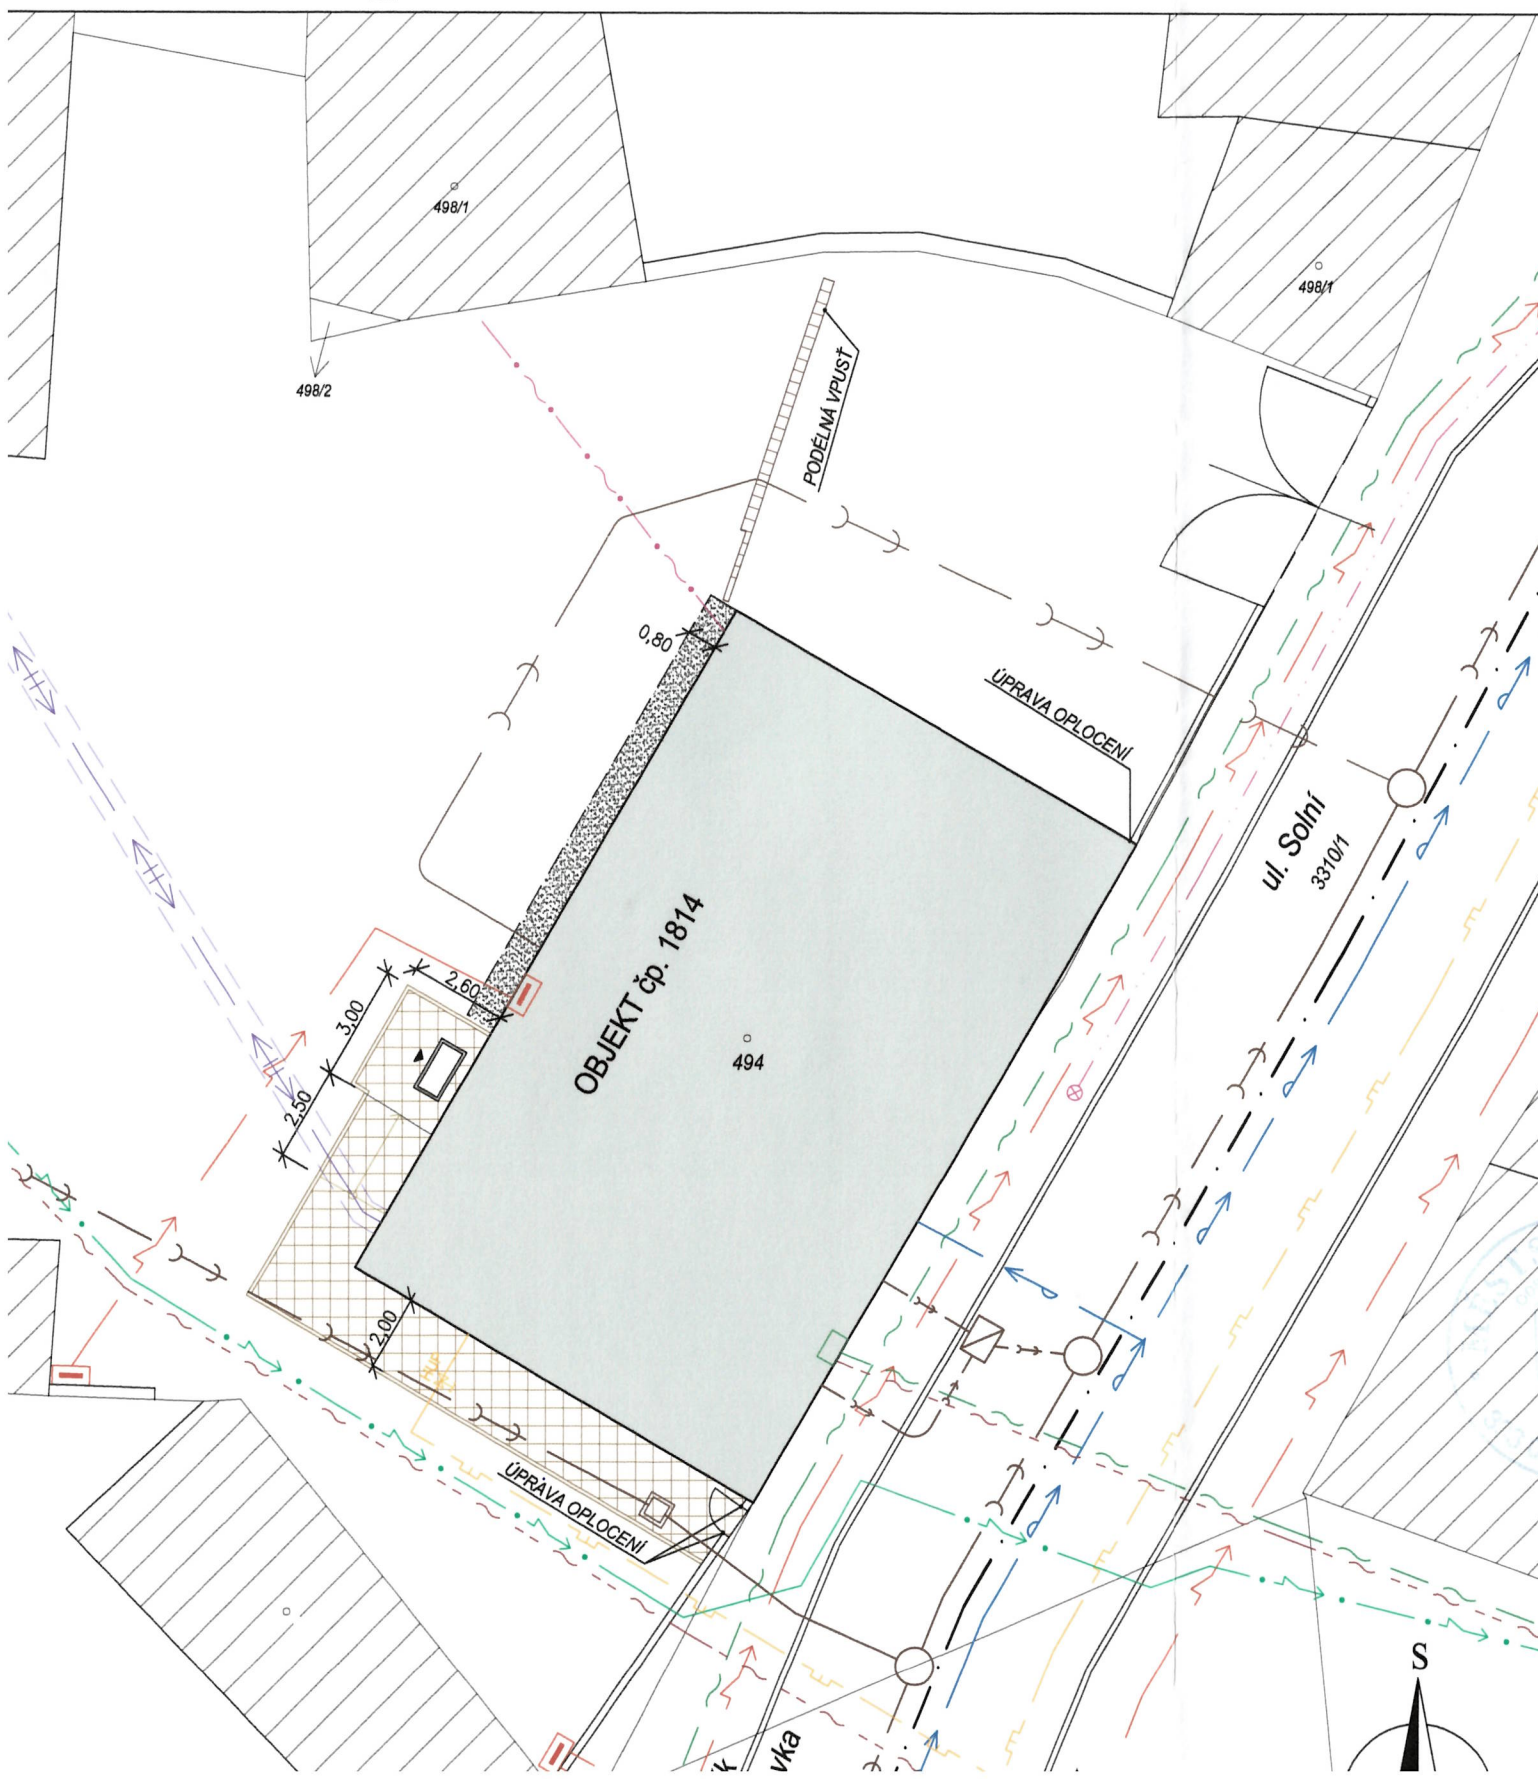


SITUAČNÍ VÝKRES M_1:200

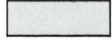

LEGENDA

-  NOVÝ POVRCH CHODNÍKU, RAMPY A VSTUPNÍ PODESTY, BETONOVÁ ZÁMKOVÁ DLAŽBA S DRSNÝM POVRCHEM VČETNĚ NOVÝCH KONSTRUKČNÍCH VRSTEV - SKLADBA F
-  NOVÝ ŽIVIČNÝ POVRCH OKOLO BUDOVY VE DVOŘE, VČETNĚ NOVÝCH KONSTRUKČNÍCH VRSTEV - SKLADBA G
-  DOTČENÝ OBJEKT
-  STÁVAJÍCÍ ZÁSTAVBA
-  STÁVAJÍCÍ KANALIZAČNÍ ŘADY
-  STÁVAJÍCÍ VODOVODNÍ ŘADY (VODAK HUMPOLEC)
-  STÁVAJÍCÍ NTL PLYNOVOD (E.ON)
-  NEFUNKČNÍ TEPLOVOD
-  STÁVAJÍCÍ VZDUŠNÉ VEDENÍ SLABOPROUDU (MĚSTO PELHŘIMOV)
-  STÁVAJÍCÍ OPTICKÝ KABEL (MĚSTO PELHŘIMOV)
-  STÁVAJÍCÍ ZEMNÍ KABELY NN
-  STÁVAJÍCÍ ZEMNÍ OPTICKÝ KABEL (E.ON)
-  STÁVAJÍCÍ KABEL VEŘEJNÉ OSVĚTLENÍ (TS PELHŘIMOV)
-  STÁVAJÍCÍ TELEFONNÍ KABELY (O2 CZECH REPUBLIK)

POZNÁMKA

ZÁKRESY PODZEMNÍCH INŽENÝRSKÝCH SÍTÍ NESLOUŽÍ JAKO VYTÝČOVACÍ VÝKRES. PŘED ZAHÁJENÍM ZEMNÍCH PRACÍ MUSÍ INVESTOR ZAJISTIT JEJICH VYTÝČENÍ SPRÁVCEM SÍTÍ A JEJICH OZNAČENÍ NA MÍSTĚ DLE PLATNÝCH PŘEDPISŮ.

ZÁKRESY INŽENÝRSKÝCH SÍTÍ VE DVOŘE NEJSOU DLE SDĚLENÍ MAJITELE (MĚSTO PELHŘIMOV) K DISPOZICI. JEJICH VYNESENÍ DO SITUACE JE PROTO POUZE ORIENTAČNÍ. PŘED ZAHÁJENÍM ZEMNÍCH PRACÍ MUSÍ BÝT VYTÝČENY.

360/2015-3
6. 05. 2015




DOKUMENTACE PRO STAVEBNÍ POVOLENÍ

STAVEBNÍ PROJEKTOVÁ KANCELÁŘ PELHŘIMOV, s. r. o.		
Vedoucí projektant:	Václav Smejkal	Číslo autorizace: 1400165
Zodp. projektant:	Václav Smejkal	



PŮDORYS 3.NP - PODKROVÍ

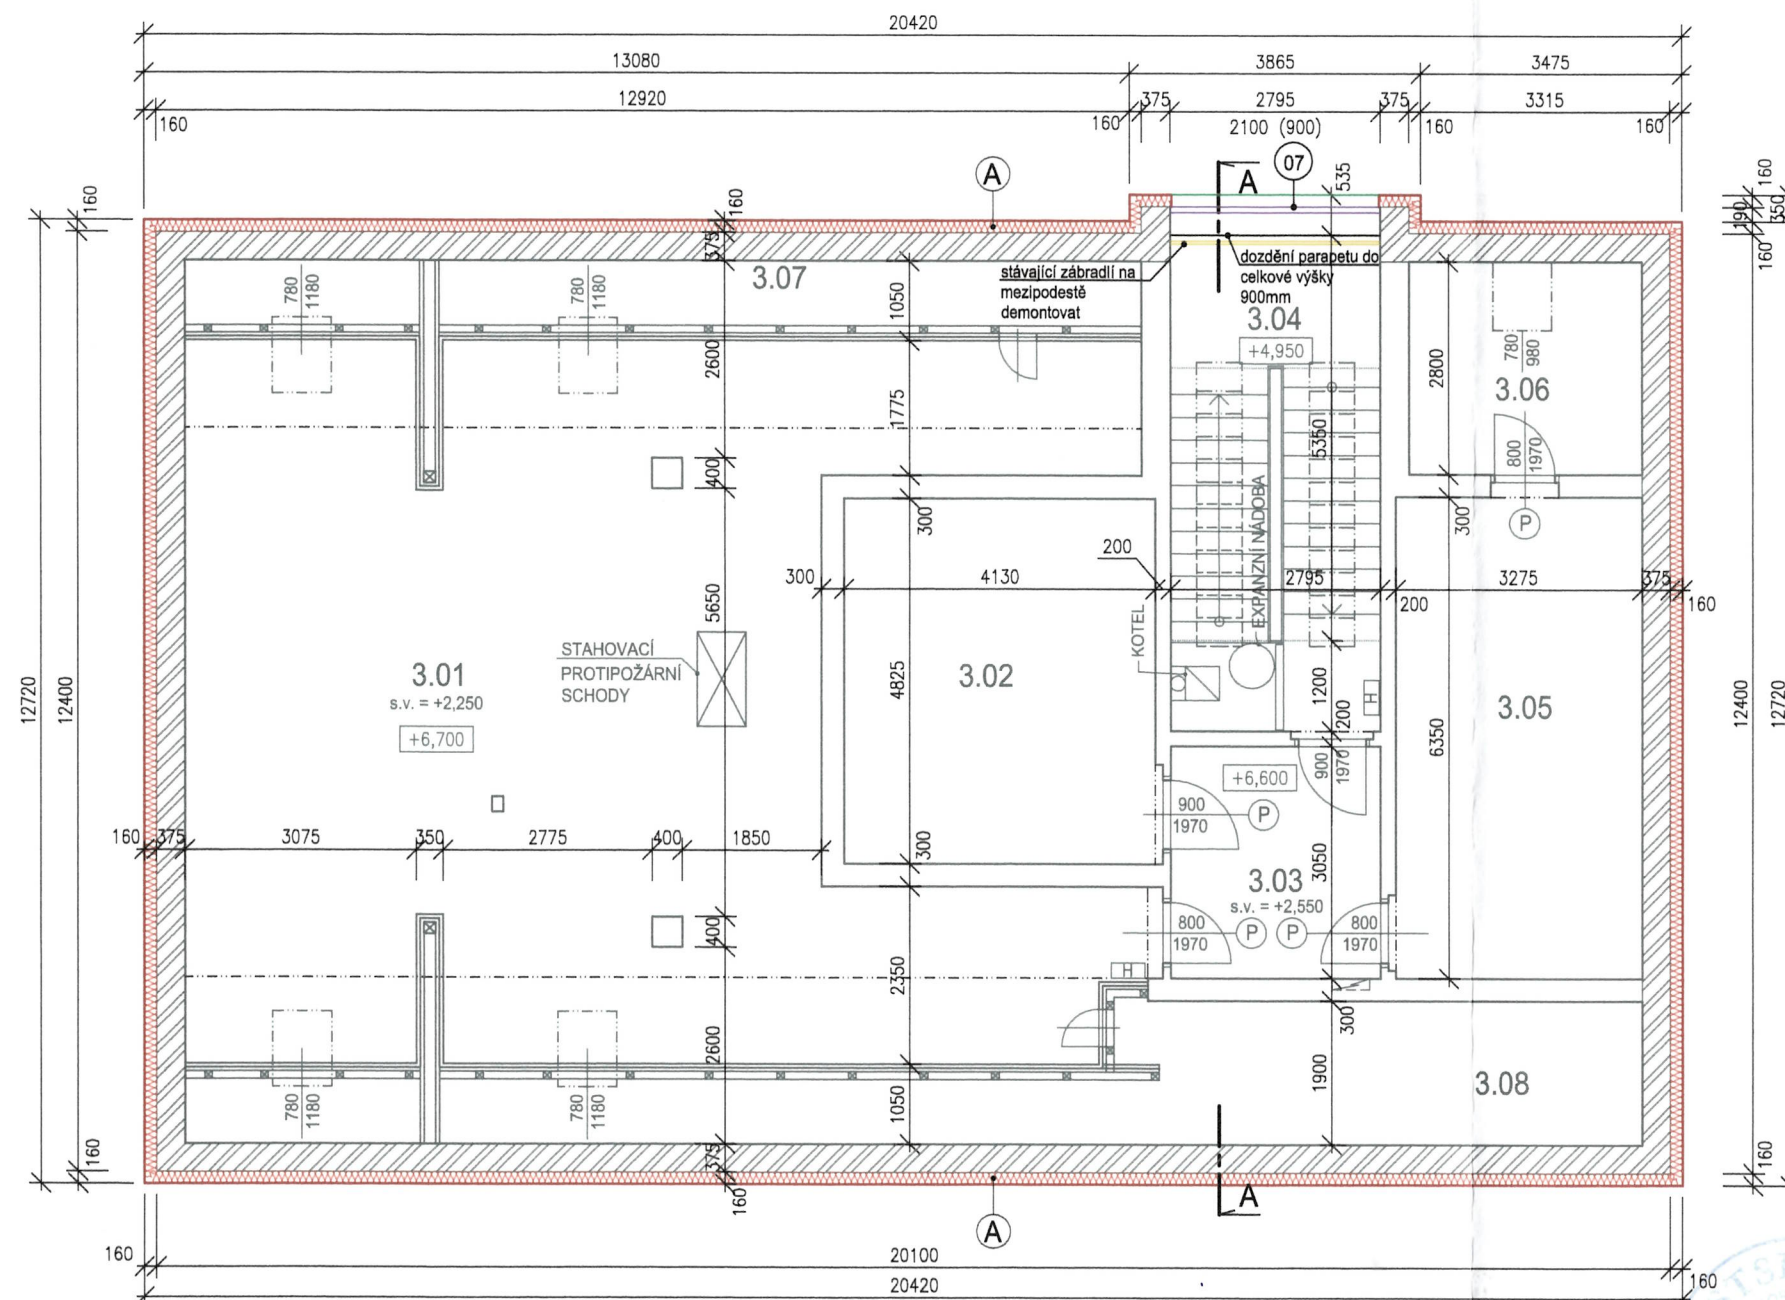

LEGENDA MÍSTNOSTÍ 3.NP - PODKROVÍ

Č.M.	ÚČEL MÍSTNOSTI	PLOCHA m ²	PODLAHA
3.01	ARCHIV	96,10	PVC
3.02	ARCHIV	19,93	KER. DLAŽBA
3.03	CHODBA	8,52	KER. DLAŽBA
3.04	SCHODIŠTĚ	18,30	KER. DLAŽBA
3.05	ARCHIV	20,80	KER. DLAŽBA
3.06	PŮDA	8,68	KER. DLAŽBA
3.07	NEVYUŽÍVANÝ PROSTOR 1	10,80	STĚRKA
3.08	NEVYUŽÍVANÝ PROSTOR 2	23,70	STĚRKA

LEGENDA HMOT

	STÁVAJÍCÍ PŘEDSAZENÁ STĚNA VOLNĚ STOJÍCÍ 2x OPLÁŠTĚNÁ PROTIPOŽÁRNÍM SÁDROKART. DESKAMI 2xRF TL. 12,5 mm
	STÁVAJÍCÍ OBVODOVÉ ZDIVO - (CD - TÝN tl. 365 mm)
	STÁVAJÍCÍ VNITŘNÍ CIHELNÉ ZDIVO
	NAVRHOVANÝ UCELENÝ KONTAKTNÍ CERTIFIKOVANÝ ZATEPLOVACÍ SYSTÉM ETICS - POLYSTYREN EPS 70F tl. 160mm S POVRCHOVOU ÚPRAVOU: - VNĚ - venkovní tenkovrstvá probarvená omítka tl. 1,5 mm - viz. POZN. č.2
	VÝMĚNA OPLECHOVÁNÍ PARAPETŮ
	NOVÁ PLASTOVÁ OKNA S IZOLAČNÍM DVOJSKLEM, hodnota pro celé okno Uw = 1,2 W.m ² .K ⁻¹ ,

POZNÁMKY

- POVRCHOVÁ ÚPRAVA - PROBARVENÁ PASTOVITÁ OMÍTKA SE SCHOPNOSTÍ REGULACE VLHKOSTI NA POVRCHU S VYSOKOU OCHRANOU PROTI VÝSKYTU A RŮSTU MIKROORGANISMŮ BEZ POUŽITÍ BIOCIDNÍCH PROSTŘEDKŮ A SE SAMOČISTÍCÍM EFEKTEM. OMÍTKA MUSÍ SPLŇOVAT HODNOTU PROPUSTNOSTI PRO VODNÍ PÁRU V1, PERMEABILITU VODY W3 A REAKCI NA OHĚŇ A₂-s1, d0 DLE ČSN EN 13 501.
- VŠECHNY PODKLADY POD NAVRHOVANÝ ETICS MUSÍ BÝT DŮKLADNĚ ZKONTROLOVÁNY A TO ZEJMÉNA Z HLEDISKA PEVNOSTI, SOUDRŽNOSTI, ČISTOTY A TĚŽ ROVINNOSTI. VYŽADOVÁNA JE PRŮMĚRNÁ SOUDRŽNOST PODKLADU 200 KPa, NEJMÉNĚ 80 KPa.

PŘI PROVÁDĚNÍ CERTIFIKOVANÝCH ZATEPLOVACÍCH SYSTÉMŮ ETICS MUSÍ BÝT DODRŽOVÁNY POŽADAVKY PŘÍSLUŠNÝCH PŘEDPISŮ - ZEJMÉNA ČSN 73 2901, ČSN 73 2902, ETAG 004, ETAG 014

KÓTOVÁNO V mm
VÝŠKOVÉ KÓTY V m
KÓTOVÁNY STAVEBNÍ OTVORY

Poskytno výměřem odboru výstavby
Městského úřadu v Pelhřimově

360/2015-3


ze dne 6. 05. 2015



DOKUMENTACE PRO STAVEBNÍ POVOLENÍ

STAVEBNÍ PROJEKTOVÁ KANCELÁŘ PELHŘIMOV, s. r. o.			
Vedoucí projektant:	Václav Smejkal	Číslo autorizace:	1400165
Zodp. projektant:	Václav Smejkal		
Vypracoval:	Ing. Ondřej Smejkal	Stupeň dokumentace:	DSP
Kreslil:	Ing. Ondřej Smejkal		
AKCE: STAVEBNÍ ÚPRAVY - zateplení budovy čp. 1814		Kraj: Vysočina	
ul. SOLNÍ, PELHŘIMOV		Datum: Leden 2015	
PŮDORYS ZATEPLENÍ 3.NP - podkroví		Formát:	Měřítko:
		2 x A4	1 : 100
Stavebník: Město Pelhřimov, Masarykovo náměstí 1, 393 01 Pelhřimov		Č.V. D1.1.b - 3	

PŮDORYS 2.NP

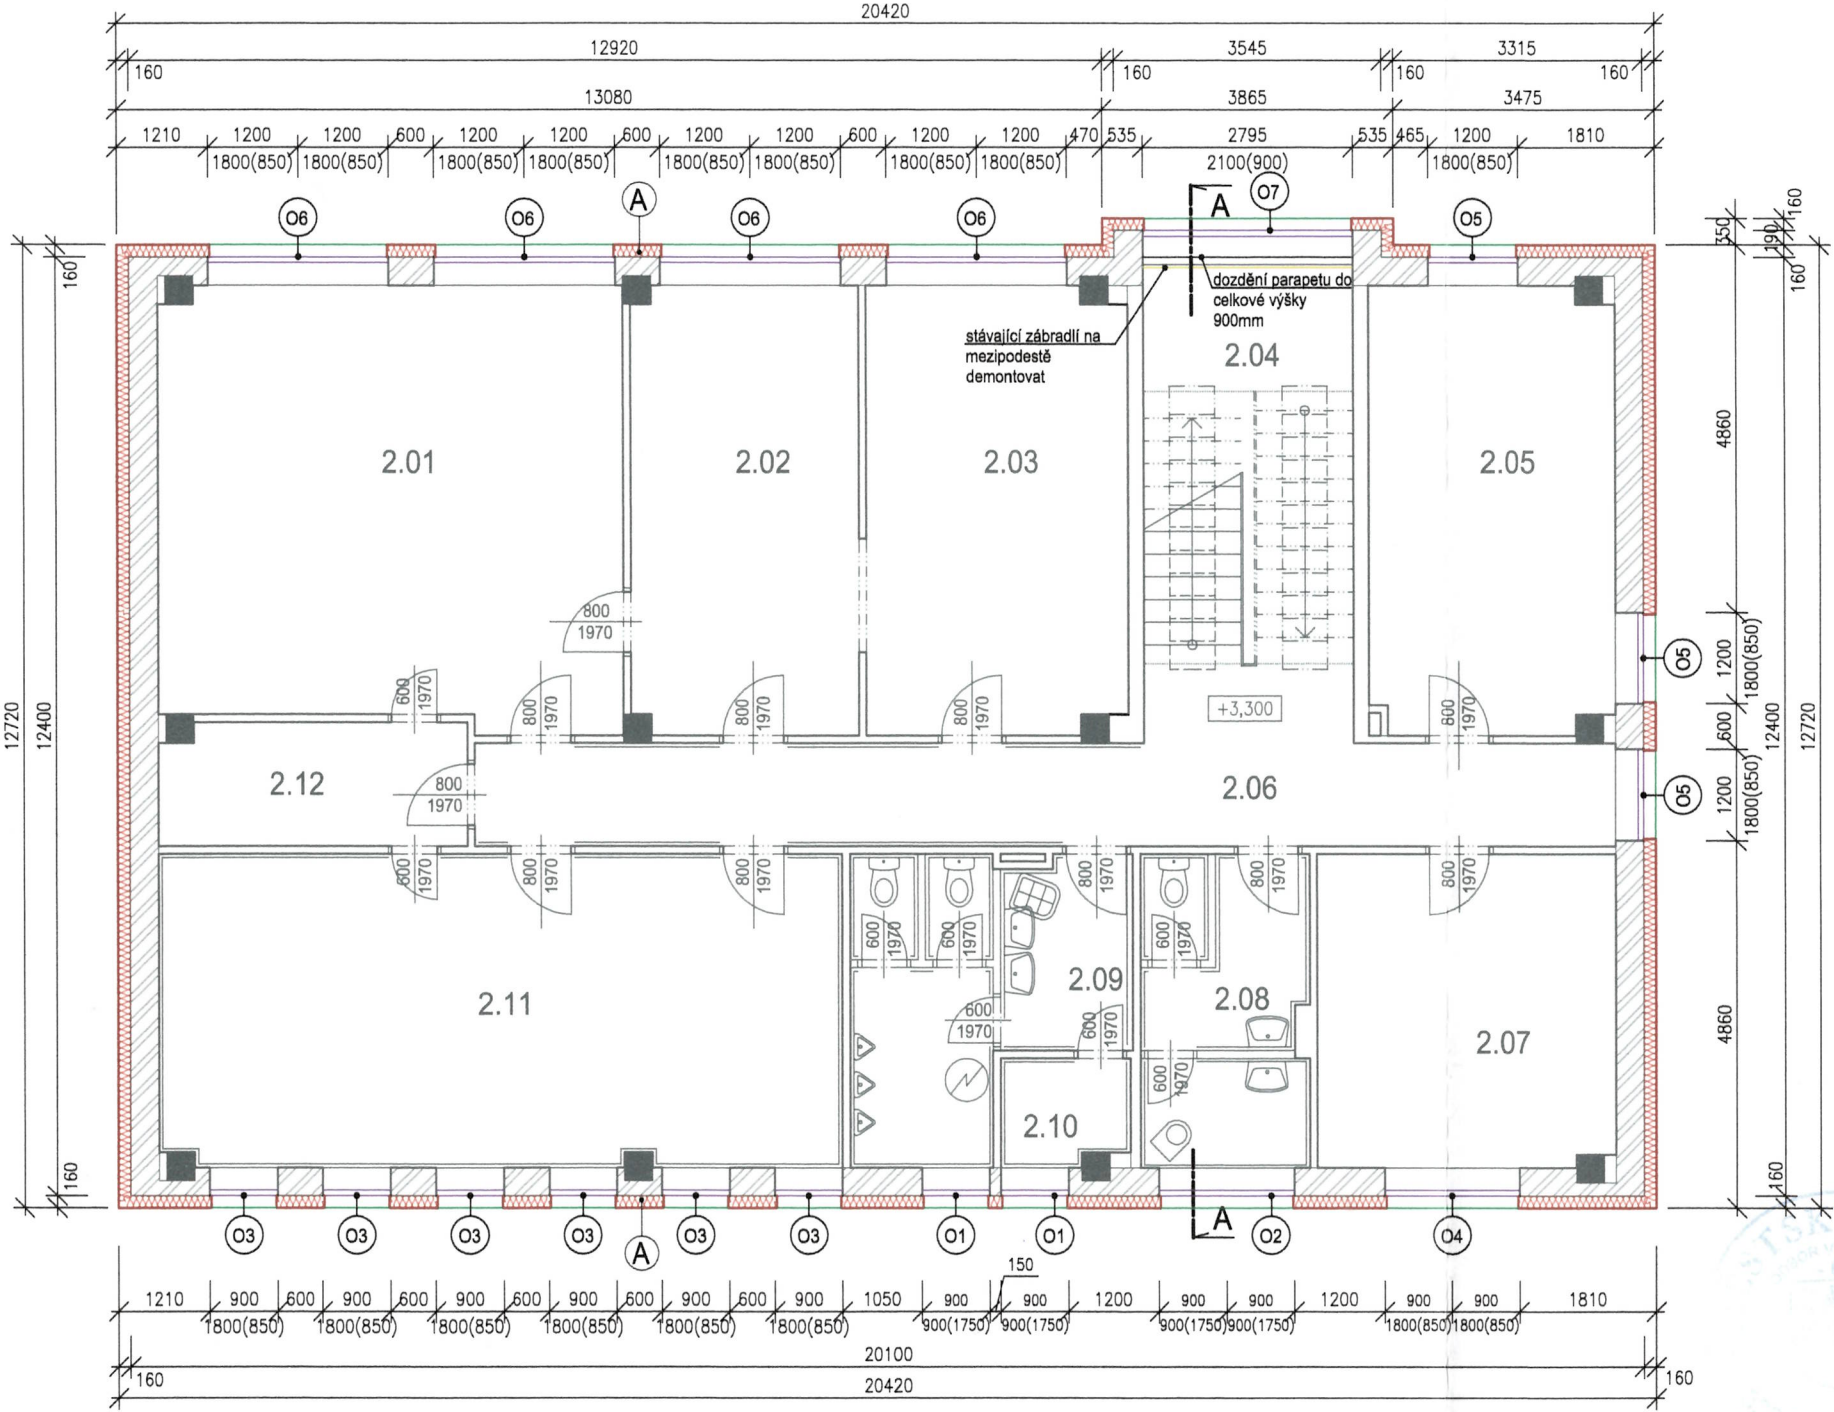

LEGENDA MÍSTNOSTÍ 2.NP

Č.M.	ÚČEL MÍSTNOSTI	PLOCHA m²	PODLAHA
2.01	KANCELÁŘ	35,5	PVC + KOBEREC
2.02	KANCELÁŘ	17,8	PVC + KOBEREC
2.03	KANCELÁŘ	20,4	PVC
2.04	SCHODIŠTĚ	17,7	DLAŽBA
2.05	KANCELÁŘ	19,1	PVC
2.06	CHODBA	20,5	KER. DLAŽBA
2.07	KANCELÁŘ	16,4	PVC
2.08	WC - ŽENY	8,9	KER. DLAŽBA
2.09	WC - MUŽI	12,1	KER. DLAŽBA
2.10	SPRCHA	2,4	KER. DLAŽBA
2.11	KANCELÁŘ	37,5	PVC
2.12	KUCHYŇKA	6,6	PVC

LEGENDA HMOT

	STÁVAJÍCÍ ŽELEZOBETONOVÉ SLOUPY
	STÁVAJÍCÍ OBVODOVÉ ZDIVO - (CD - TYN tl. 365 mm)
	STÁVAJÍCÍ VNITŘNÍ CIHELNÉ ZDIVO
	NAVRHOVANÝ UCELENÝ KONTAKTNÍ CERTIFIKOVANÝ ZATEPLOVACÍ SYSTÉM ETICS POLYSTYREN EPS 70F tl. 160mm S POVRCHOVOU ÚPRAVOU: - VNĚ - venkovní tenkovrstvá probarvená omítka tl. 1,5 mm - viz. POZN. č.2
	VÝMĚNA OPLECHOVÁNÍ PARAPETŮ
	NOVÁ PLASTOVÁ OKNA S IZOLAČNÍM DVOJSKLEM, hodnota pro celé okno Uw = 1,2 W.m2.K-1,


POZNÁMKY

2. POVRCHOVÁ ÚPRAVA - PROBARVENÁ PASTOVITÁ OMÍTKA SE SCHOPNOSTÍ REGULACE VLHKOSTI NA POVRCHU S VYSOKOU OCHRANOU PROTI VÝSKYTU A RŮSTU MIKROORGANISMŮ BEZ POUŽITÍ BIOCIDNÍCH PROSTŘEDKŮ A SE SAMOČISTÍCÍM EFEKTEM. OMÍTKA MUSÍ SPLŇOVAT HODNOTU PROPUSTNOSTI PRO VODNÍ PÁRU V1, PERMEABILITU VODY W3 A REAKCI NA OHEŇ A2-s1, d0 DLE ČSN EN 13 501.
3. VŠECHNY PODKLADY POD NAVRHOVANÝ ETICS MUSÍ BÝT DŮKLADNĚ ZKONTROLOVÁNY A TO ZEJMÉNA Z HLEDISKA PEVNOSTI, SOUDRŽNOSTI, ČISTOTY A TĚŽ ROVINNOSTI. VYŽADOVÁNA JE PRŮMĚRNÁ SOUDRŽNOST PODKLADU 200 KPa, NEJMÉNĚ 80 KPa.
5. STÁVAJÍCÍ VĚTRACÍ MŘÍŽKY BUDOU NAHRAZENY NOVÝMI VĚTRACÍMI MŘÍŽKAMI VČETNĚ NOVÉHO PRODLOUŽENÍ.
- PŘI PROVÁDĚNÍ CERTIFIKOVANÝCH ZATEPLOVACÍCH SYSTÉMŮ ETICS MUSÍ BÝT DODRŽOVÁNY POŽADAVKY PŘÍSLUŠNÝCH PŘEDPISŮ - ZEJMÉNA ČSN 73 2901, ČSN 73 2902, ETAG 004, ETAG 014

KÓTOVÁNO V mm
VÝŠKOVÉ KÓTY V m
KÓTOVÁNY STAVEBNÍ OTVORY

DOKUMENTACE PRO STAVEBNÍ POVOLENÍ

STAVEBNÍ PROJEKTOVÁ KANCELÁŘ PELHŘIMOV, s. r. o.			
Vedoucí projektant:	Václav Smejkal	Číslo autorizace:	1400165
Zodp. projektant:	Václav Smejkal	Stupeň dokumentace:	DSP
Vypracoval:	Ing. Ondřej Smejkal		
Kreslil:	Ing. Ondřej Smejkal		
AKCE: STAVEBNÍ ÚPRAVY - zateplení budovy čp. 1814		Kraj: Vysočina	
ul. SOLNÍ, PELHŘIMOV		Datum: Leden 2015	
PŮDORYS ZATEPLENÍ 2.NP		Formát: 2 x A4	Měřítko: 1 : 100
Stavebník: Město Pelhřimov, Masarykovo náměstí 1, 393 01 Pelhřimov			Č.V. D1.1.b - 2

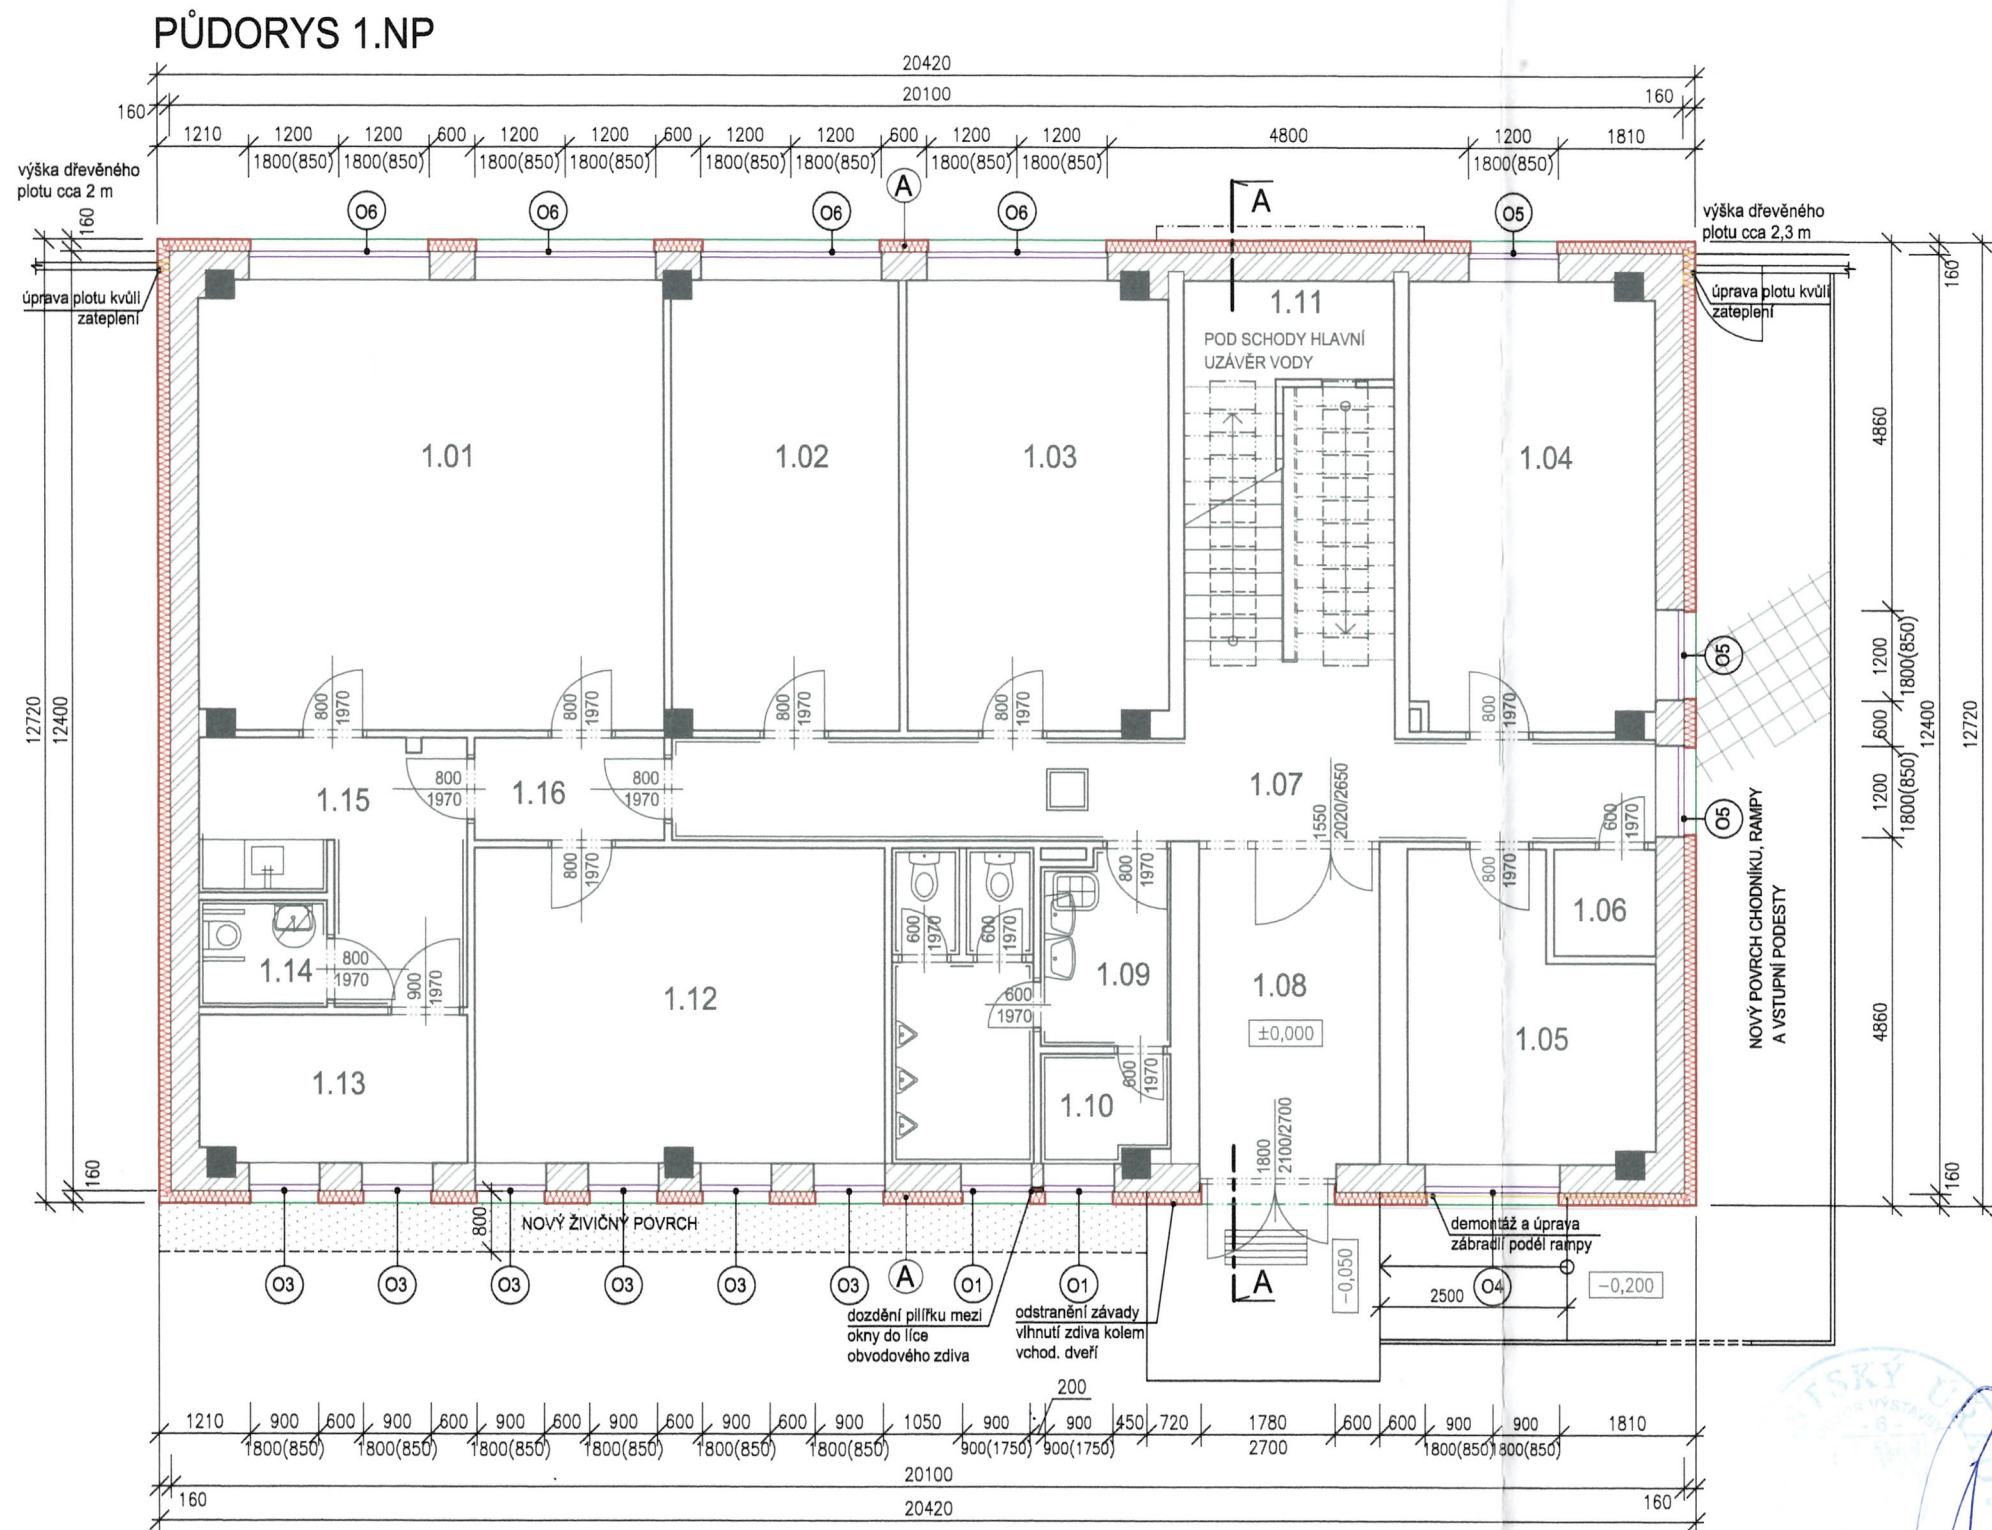

LEGENDA MÍSTNOSTÍ 1.NP

Č.M.	ÚČEL MÍSTNOSTI	PLOCHA m ²	PODLAHA
1.01	KANCELÁŘ	36,5	KOBEREC
1.02	KANCELÁŘ	17,8	KOBEREC
1.03	KANCELÁŘ	20,4	KOBEREC
1.04	KANCELÁŘ	19,1	KOBEREC
1.05	PŘÍRUČ. SKLAD	11,4	PVC
1.06	PLYN	1,9	PVC
1.07	CHODBA	17,6	KER. DLAŽBA
1.08	ZÁDVEŘÍ	9,80	PVC
1.09	WC - MUŽI	12,0	KER. DLAŽBA
1.10	ÚSTŘEDNA	2,4	KER. DLAŽBA
1.11	SCHODIŠTĚ	16,9	KER. DLAŽBA
1.12	ZASEDACÍ MÍSTNOST	22,4	PVC
1.13	PŘÍRUČNÍ SKLAD	6,9	KOBEREC
1.14	WC - INVALIDÉ - ŽENY	2,4	KER. DLAŽBA
1.15	KUCHYŇKA	9,9	KOBEREC
1.16	CHODBA	3,4	KOBEREC

LEGENDA HMOT

	STÁVAJÍCÍ ŽELEZOBETONOVÉ SLOUPY
	STÁVAJÍCÍ OBVODOVÉ ZDIVO - (CD - TÝN tl. 365 mm)
	STÁVAJÍCÍ VNITŘNÍ CIHELNÉ ZDIVO
	NAVRHOVANÝ UCELENÝ KONTAKTNÍ CERTIFIKOVANÝ ZATEPLOVACÍ SYSTÉM ETICS - POLYSTYREN EPS 70F tl. 160mm S POVRCHOVOU ÚPRAVOU: - VNĚ - venková tenkovrstvá probarvená omítka tl. 1,5 mm - viz. POZN. č.2
	VÝMĚNA OPLECHOVÁNÍ PARAPETŮ
	NOVÁ PLASTOVÁ OKNA S IZOLAČNÍM DVOJSKLEM, hodnota pro celé okno Uw = 1,2 W.m ² .K-1,

Přehled výtvarného řešení výstavby
Městského úřadu v Pelhřimově

360/2015/3

6. 05. 2015



POZNÁMKY

- ZATEPLENÍ ŠPALET A NADPRAŽÍ VCHODOVÝCH DVEŘÍ JE ŘEŠENO POLYSTYRENEM EPS 100 F tl. 30 mm, ZATEPLENÍ PARAPETŮ OKEN - KLÍN XPS tl. 20-40 mm.
- POVRCHOVÁ ÚPRAVA - PROBARVENÁ PASTOVITÁ OMÍTKA SE SCHOPNOSTÍ REGULACE VLHKOSTI NA POVRCHU S VYSOKOU OCHRANOU PROTI VÝSKYTU A RŮSTU MIKROORGANISMŮ BEZ POUŽITÍ BIOCIDNÍCH PROSTŘEDKŮ A SE SAMOČISTÍCÍM EFEKTEM. OMÍTKA MUSÍ SPLŇOVAT HODNOTU PROPUSTNOSTI PRO VODNÍ PÁRU V1, PERMEABILITU VODY W3 A REAKCI NA OHĚŇ A₂-s1, d0 DLE ČSN EN 13 501.
- VŠECHNY PODKLADY POD NAVRHOVANÝ ETICS MUSÍ BÝT DŮKLADNĚ ZKONTROLOVÁNY A TO ZEJMÉNA Z HLEDISKA PEVNOSTI, SOUDRŽNOSTI, ČISTOTY A TĚŽ ROVINNOSTI. VYŽADOVÁNA JE PRŮMĚRNÁ SOUDRŽNOST PODKLADU 200 KPa, NEJMÉNĚ 80 KPa.
- STÁVAJÍCÍ INFORMAČNÍ TABULE NA FASÁDĚ BUDOU DEMONTOVÁNY A ULOŽENY NA BEZPEČNÉ MÍSTO, POTÉ PO DOHODĚ S NVESTOREM ZPĚT NAMONTOVÁNY
- STÁVAJÍCÍ VĚTRACÍ MŘÍŽKY BUDOU NAHRAZENY NOVÝMI VĚTRACÍMI MŘÍŽKAMI VČETNĚ NOVÉHO PRODLOUŽENÍ.

PŘI PROVÁDĚNÍ CERTIFIKOVANÝCH ZATEPLOVACÍCH SYSTÉMŮ ETICS MUSÍ BÝT DODRŽOVÁNY POŽADAVKY PŘÍSLUŠNÝCH PŘEDPISŮ - ZEJMÉNA ČSN 73 2901, ČSN 73 2902, ETAG 004, ETAG 014

UPOZORNĚNÍ


NA PŘÍSTUPOVÉM CHODNÍKU, RAMPĚ I NA VSTUPNÍ PODESTĚ SE ODSTRANÍ STÁVAJÍCÍ POVRCHY A POLOŽÍ SE NOVÉ (ZÁMKOVÁ DLAŽBA) VČETNĚ KONSTRUKČNÍCH VRSTEV. OKOLO ZBÝVAJÍCÍ ČÁSTI OBVODOVÉ STĚNY VE DVOŘE SE PO ZATEPLENÍ SOKLU POLOŽÍ NOVÝ ŽIVICNÝ KOBEREC.

KÓTOVÁNO V mm
VÝŠKOVÉ KÓTY V m
KÓTOVÁNY STAVEBNÍ OTVORY

DOKUMENTACE PRO STAVEBNÍ POVOLENÍ

STAVEBNÍ PROJEKTOVÁ KANCELÁŘ PELHŘIMOV, s. r. o.			
Vedoucí projektant:	Václav Smejkal	Číslo autorizace:	1400165
Zodp. projektant:	Václav Smejkal		
Vypracoval:	ING. Ondřej Smejkal	Stupeň dokumentace:	DSP
Kreslil:	ING. Ondřej Smejkal		
AKCE:		Kraj: Vysočina	
STAVEBNÍ ÚPRAVY - zateplení budovy čp. 1814		Datum: Leden 2015	
ul. SOLNÍ, PELHŘIMOV		Formát:	Měřítko:
PŮDORYS ZATEPLENÍ 1.NP		2 x A4	1 : 100
Stavebník: Město Pelhřimov, Masarykovo náměstí 1, 393 01 Pelhřimov			Č.V. D1.1.b - 1

ŘEZ A - A'

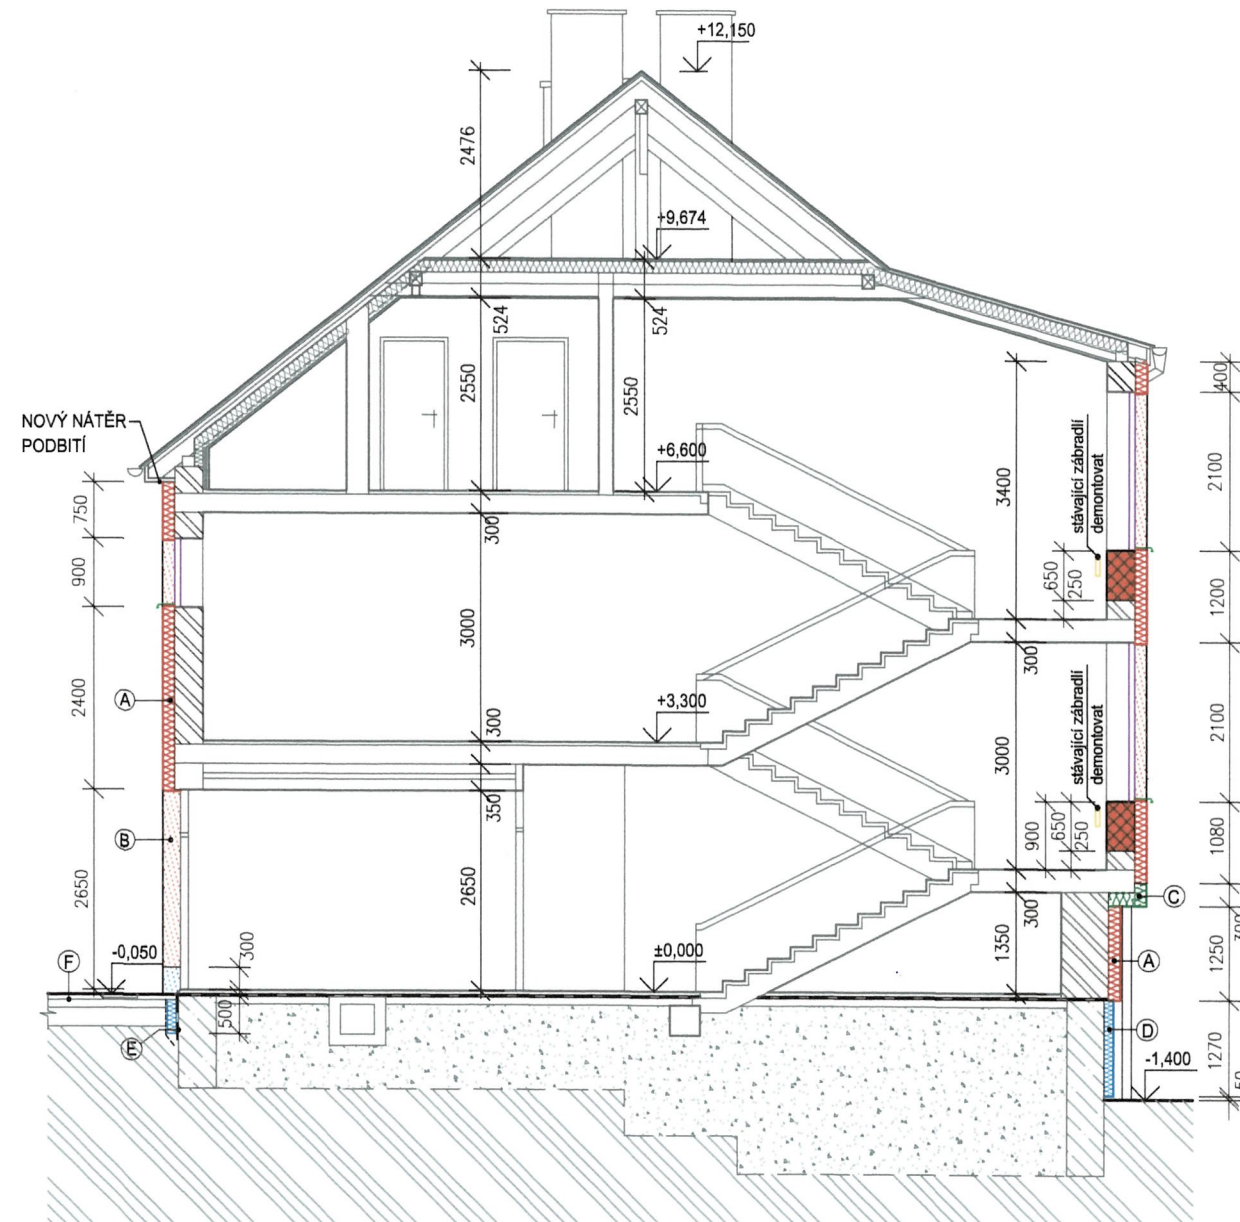

LEGENDA HMOT

-  STÁVAJÍCÍ OBVODOVÉ ZDIVO - (CD - TÝN tl. 365 mm)
-  STÁVAJÍCÍ VNITŘNÍ CIHELNÉ ZDIVO
-  NAVRHOVANÝ UCELENÝ KONTAKTNÍ CERTIFIKOVANÝ ZATEPLOVACÍ SYSTÉM ETICS - MINERÁLNÍ VATA - PODÉLNÁ VLÁKNA (MW - TR, 15 kPa) tl. 160 mm S POVRCHOVOU ÚPRAVOU: - VNĚ - venkovní tenkovrstvá probarvená omítka tl. 1,5 mm - viz. POZN. č.2
-  NAVRHOVANÝ UCELENÝ KONTAKTNÍ CERTIFIKOVANÝ ZATEPLOVACÍ SYSTÉM ETICS - POLYSTYREN EPS 70F tl. 160mm, S POVRCHOVOU ÚPRAVOU - venkovní tenkovrstvá probarvená omítka tl. 1,5 mm - viz. POZNÁMKA č. 2
-  NAVRHOVANÝ UCELENÝ KONTAKTNÍ CERTIFIKOVANÝ ZATEPLOVACÍ SYSTÉM ETICS - POLYSTYREN EPS 70F tl. 160mm S POVRCHOVOU ÚPRAVOU: - VNĚ - venkovní tenkovrstvá probarvená omítka tl. 1,5 mm - viz. POZN. č.2
-  NAVRHOVANÝ UCELENÝ KONTAKTNÍ CERTIFIKOVANÝ ZATEPLOVACÍ SYSTÉM ETICS - EXTRUDOVANÝ POLYSTYREN XPS tl. 120 mm S POVRCHOVOU ÚPRAVOU: tenkovrstvou omítkou se zvýšenou odolností proti nepříznivým povětrnostním vlivům vhodnou pro použití na zateplené soklové části budov
-  VÝMĚNA OPLECHOVÁNÍ PARAPETŮ
-  NOVÁ PLASTOVÁ OKNA S IZOLAČNÍM DVOJSKLEM, hodnota pro celé okno $U_w = 1,2 \text{ W.m}^{-2}\text{K}^{-1}$,
-  NOVÉ ZDIVO - DOZDÍVKY PARAPETU Z PÓROBETONOVÝCH TVÁRNIC P2 - 350 NA TENKOVRSŤVOU MALTY, PEVNOST 5,0

1. ZATEPLENÍ ŠPALET A NADPRAŽÍ VCHODOVÝCH DVEŘÍ JE ŘEŠENO POLYSTYRENEM EPS 100 F tl. 30 mm, ZATEPLENÍ PARAPETŮ OKEN - KLÍN XPS tl. 20-40 mm.

2. POVRCHOVÁ ÚPRAVA - PROBARVENÁ PASTOVITÁ OMÍTKA SE SCHOPNOSTÍ REGULACE VLHKOSTI NA POVRCHU S VYSOKOU OCHRANOU PROTI VÝSKYTU A RŮSTU MIKROORGANISMŮ BEZ POUŽITÍ BIOCIDNÍCH PROSTŘEDKŮ A SE SAMOČISTÍCÍM EFEKTEM. OMÍTKA MUSÍ SPLŇOVAT HODNOTU PROPUSTNOSTI PRO VODNÍ PÁRU V_1 , PERMEABILITU VODY W_3 A REAKCI NA OHEŇ A_2-s1 , dle ČSN EN 13 501.

3. VŠECHNY PODKLADY POD NAVRHOVANÝ ETICS MUSÍ BÝT DŮKLADNĚ ZKONTROLOVÁNY A TO ZEJMÉNA Z HLEDISKA PEVNOSTI, SOUDRŽNOSTI, ČISTOTY A TĚŽKOSTI. VYŽADOVÁNA JE PRŮMĚRNÁ SOUDRŽNOST PODKLADU 200 KPa, NEJMÉNĚ 80 KPa.

4. STÁVAJÍCÍ INFORMAČNÍ TABULE NA FASÁDĚ BUDOU DEMONTOVÁNY A ULOŽENY NA BEZPEČNÉ MÍSTO, POTÉ PO DOHODĚ S NVESTOREM ZPĚT NAMONTOVÁNY

5. STÁVAJÍCÍ VĚTRACÍ MŘÍŽKY BUDOU NAHRAZENY NOVÝMI VĚTRACÍMI MŘÍŽKAMI VČETNĚ NOVÉHO PRODLOUŽENÍ.

PŘI PROVÁDĚNÍ CERTIFIKOVANÝCH ZATEPLOVACÍCH SYSTÉMŮ ETICS MUSÍ BÝT DODRŽENY POŽADAVKY PŘÍSLUŠNÝCH PŘEDPISŮ - ZEJMÉNA ČSN 73 2901, 73 2902, ETAG 004, ETAG 014.

POPIS SKLADEB K JEDNOTLIVÝM ODKAZŮM JE ZAŘAZEN V TEXTOVÉ ČÁSTI PROJEKTU "D".

360/2015-3


6. 05. 2015

KÓTOVÁNO V mm
VÝŠKOVÉ KÓTY V m
KÓTOVÁNY STAVEBNÍ OTVORY


DOKUMENTACE PRO STAVEBNÍ POVOLENÍ

STAVEBNÍ PROJEKTOVÁ KANCELÁŘ PELHŘIMOV, s. r. o.			
Vedoucí projektant:	Václav Smejkal	Číslo autorizace:	1400165
Zodp. projektant:	Václav Smejkal		
Vypracoval:	Ing. Ondřej Smejkal	Stupeň dokumentace:	DSP
Kreslil:	Ing. Ondřej Smejkal		
AKCE: STAVEBNÍ ÚPRAVY - zateplení budovy čp. 1814 ul. SOLNÍ, PELHŘIMOV ŘEZ A - A'		Kraj:	Vysočina
		Datum:	Leden 2015
		Formát:	2 x A4
		Měřítko:	1 : 100
Stavebník: Město Pelhřimov, Masarykovo náměstí 1, 393 01 Pelhřimov		Č.V. D1.1.b - 4	

PODÍ POHLED

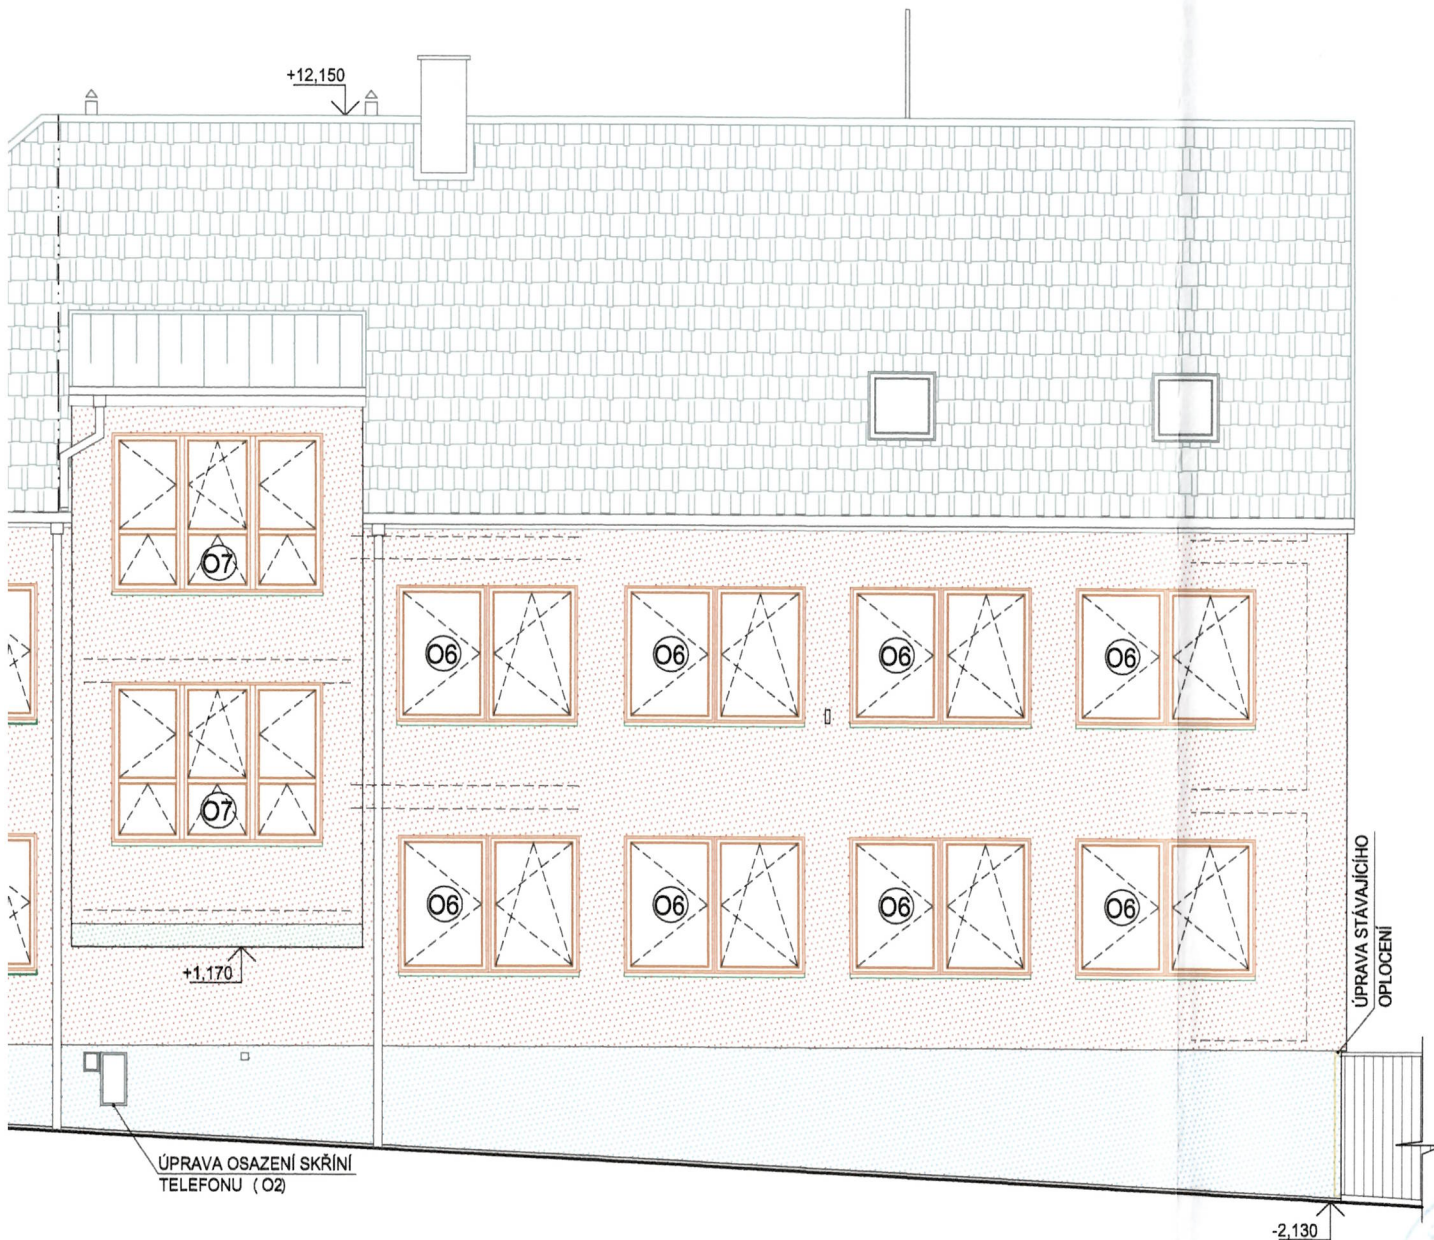

JIHOZÁPADNÍ POHLED

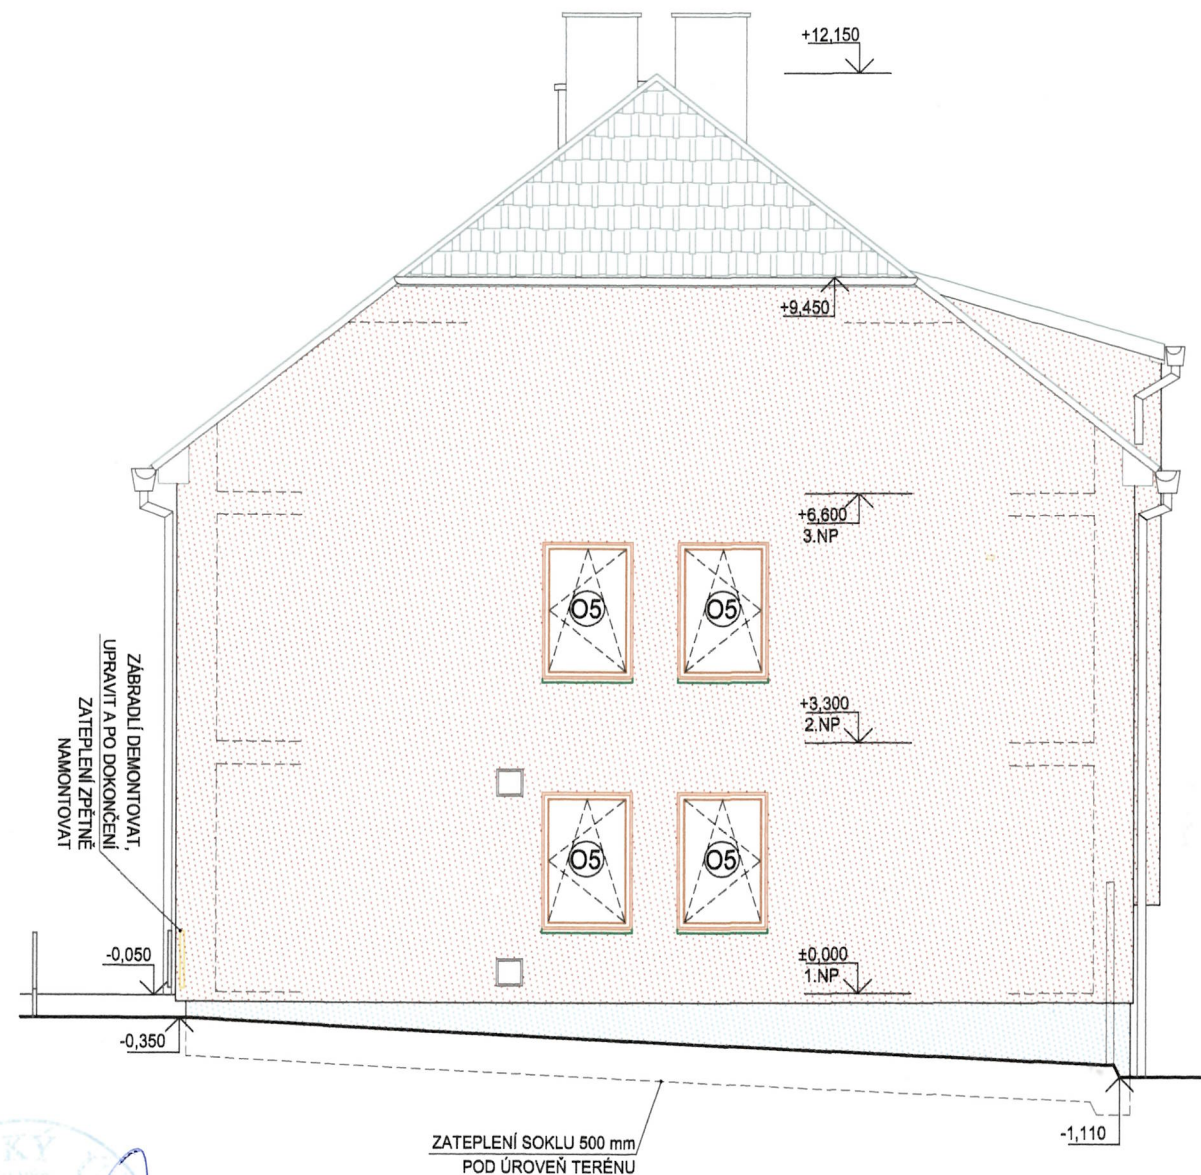

POZNÁMKA

OVANÝ KONTAKTNÍ UCELENÝ CERTIFIKOVANÝ ZATEPLOVACÍ SYSTÉM ETICS -
DOVANÝ POLYSTYREN - tl. 120 mm S POVRCHOVOU ÚPRAVOU:
rstvou omítkou se zvýšenou odolností proti nepříznivým povětrnostním vlivům vhodnou pro použití
připravené soklové části budov

OVANÝ KONTAKTNÍ UCELENÝ CERTIFIKOVANÝ ZATEPLOVACÍ SYSTÉM ETICS - MINERÁLNÍ
- PODÉLNÁ VLÁKNA (MW - TR 15 kPa)) tl. 160 mm S POVRCHOVOU ÚPRAVOU:
(U - venkovní tenkovrstvá probarvená omítka tl. 1,5 mm - viz. POZN. č.2


OVANÝ KONTAKTNÍ UCELENÝ CERTIFIKOVANÝ ZATEPLOVACÍ SYSTÉM
- POLYSTYREN EPS 70F II tl. 160mm VČETNĚ NOVÉ POVRCHOVÉ ÚPRAVY -

- POVRCHOVÁ ÚPRAVA - PROBARVENÁ PASTOVITÁ OMÍTKA SE SCHOPNOSTÍ REGULACE
VLHKOSTI NA POVRCHU S VYSOKOU OCHRANOU PROTI VÝSKYTU A RŮSTU
MIKROORGANISMŮ BEZ POUŽITÍ BIOCIDNÍCH PROSTŘEDKŮ A SE SAMOČISTÍCÍM EFEKTEM.
OMÍTKA MUSÍ SPLŇOVAT HODNOTU PROPUSTNOSTI PRO VODNÍ PÁRU V1, PERMEABILITU
VODY W3 A REAKCI NA OHEŇ A₂-s1, d0 DLE ČSN EN 13 501.
- VŠECHNY PODKLADY POD NAVRHOVANÝ ETICS MUSÍ BÝT DŮKLADNĚ ZKONTROLOVÁNY A TO
ZEJMÉNA Z HLEDISKA PEVNOSTI, SOUDRŽNOSTI, ČISTOTY A TĚŽ ROVINNOSTI. VYŽADOVÁNA
JE PRŮMĚRNÁ SOUDRŽNOST PODKLADU 200 KPa, NEJMÉNĚ 80 KPa.
- STÁVAJÍCÍ INFORMAČNÍ TABULE NA FASÁDĚ BUDOVY DEMONTOVÁNY A NALOŽENY NA

DOKUMENTACE PRO STAVEBNÍ POVOLENÍ

STAVEBNÍ PROJEKTOVÁ KANCELÁŘ PELHŘIMOV, s. r. o.			
Vedoucí projektant:	Václav Smejkal	Číslo autorizace:	1400165
Zodp. projektant:	Václav Smejkal		

SEVEROZÁPADNÍ POHLED

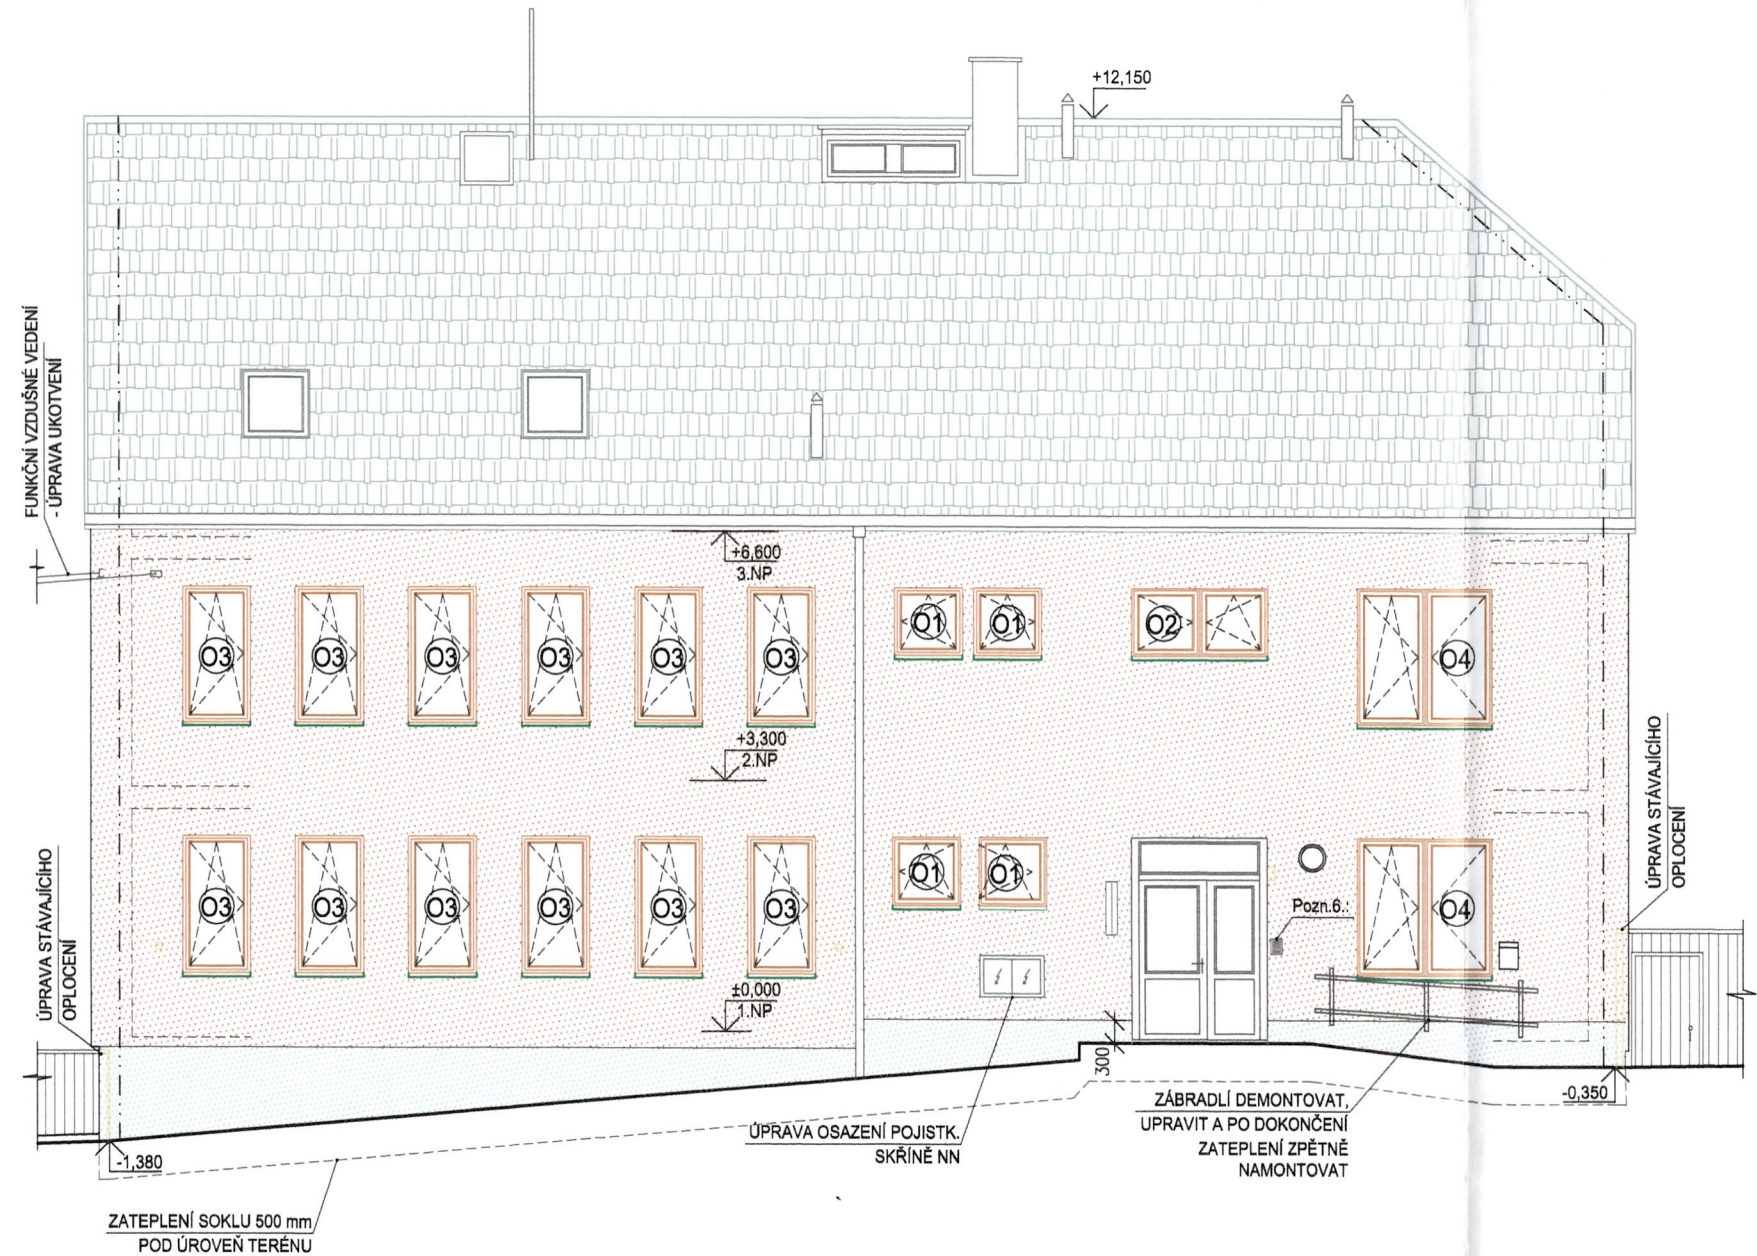

LEGENDA HMOT


- NAVRHOVANÝ KONTAKTNÍ UCELENÝ ZATEPLOVACÍ SYSTÉM ETICS - EXTRUDOVANÝ POLYSTYREN - tl. 120 mm S POVRCHOVOU ÚPRAVOU: tenkovrstvou omítkou se zvýšenou odolností proti nepříznivým povětrnostním vlivům vhodnou pro použití na zateplované soklové části budov
- NAVRHOVANÝ KONTAKTNÍ UCELENÝ CERTIFIKOVANÝ ZATEPLOVACÍ SYSTÉM ETICS - POLYSTYREN EPS 70F tl. 160mm, VČETNĚ NOVÉ POVRCHOVÉ ÚPRAVY - venkovní - tenkovrstvá probarvená omítka tl. 1,5 mm - viz. Pozn. č. 2
- VÝMĚNA OPLECHOVÁNÍ PARAPETŮ OKEN - BARVENÝ POZINK PLECH tl. min. 0,6mm - ODSTÍN ZVĚTRALÁ MĚĎ
- HROMOSVODY - DEMONTÁŽ + ZPĚTNÁ MONTÁŽ + REVIZE

POZNÁMKA

- ZATEPLENÍ ŠPALET A NADPRAŽÍ VCHODOVÝCH DVEŘÍ JE ŘEŠENO POLYSTYRENEM EPS 100 F tl. 30 mm, ZATEPLENÍ PARAPETŮ OKEN - KLÍN XPS tl. 20-40 mm.
 - POVRCHOVÁ ÚPRAVA - PROBARVENÁ PASTOVITÁ OMÍTKA SE SCHOPNOSTÍ REGULACE VLHKOSTI NA POVRCHU S VYSOKOU OCHRANOU PROTI VÝSKYTU A RŮSTU MIKROORGANISMŮ BEZ POUŽITÍ BIOCIDNÍCH PROSTŘEDKŮ A SE SAMOČISTÍCÍM EFEKTEM. OMÍTKA MUSÍ SPLŇOVAT HODNOTU PROPUSTNOSTI PRO VODNÍ PÁRU V1, PERMEABILITU VODY W3 A REAKCI NA OHĚŇ A₂-s1, d0 DLE ČSN EN 13501.
 - VŠECHNY PODKLADY POD NAVRHOVANÝ ETICS MUSÍ BÝT DÚKLADNĚ ZKONTROLOVÁNY A TO ZEJMÉNA Z HLEDISKA PEVNOSTI, SOUDRŽNOSTI, ČISTOTY A TĚŽ ROVINNOSTI. VYŽADOVÁNA JE PRŮMĚRNÁ SOUDRŽNOST PODKLADU 200 KPa, NEJMÉNĚ 80 KPa.
 - STÁVAJÍCÍ INFORMAČNÍ TABULE NA FASÁDĚ BUDOU DEMONTOVÁNY A ULOŽENY NA BEZPEČNÉ MÍSTO, POTÉ PO DOHODĚ S INVESTOREM ZPĚT NAMONTOVÁNY
 - ÚPRAVA OSAZENÍ ZVONKOVÉHO TABLA
 - OSVĚTLENÍ VĚŽE BUDE DEMONTOVÁNO, KABELY UKONČIT VE VODOTĚSNÉ KRABICI
- PŘI PROVÁDĚNÍ CERTIFIKOVANÝCH ZATEPLOVACÍCH SYSTÉMŮ ETICS MUSÍ BÝT DODRŽENY POŽADAVKY PŘÍSLUŠNÝCH PŘEDPISŮ - ZEJMÉNA ČSN 73 2901, 73 2902, ETAG 004, ETAG 014.

KÓTOVÁNO V mm
VÝŠKOVÉ KÓTY V m
KÓTOVÁNY STAVEBNÍ OTVORY

SEVEROVÝCHODNÍ POHLED

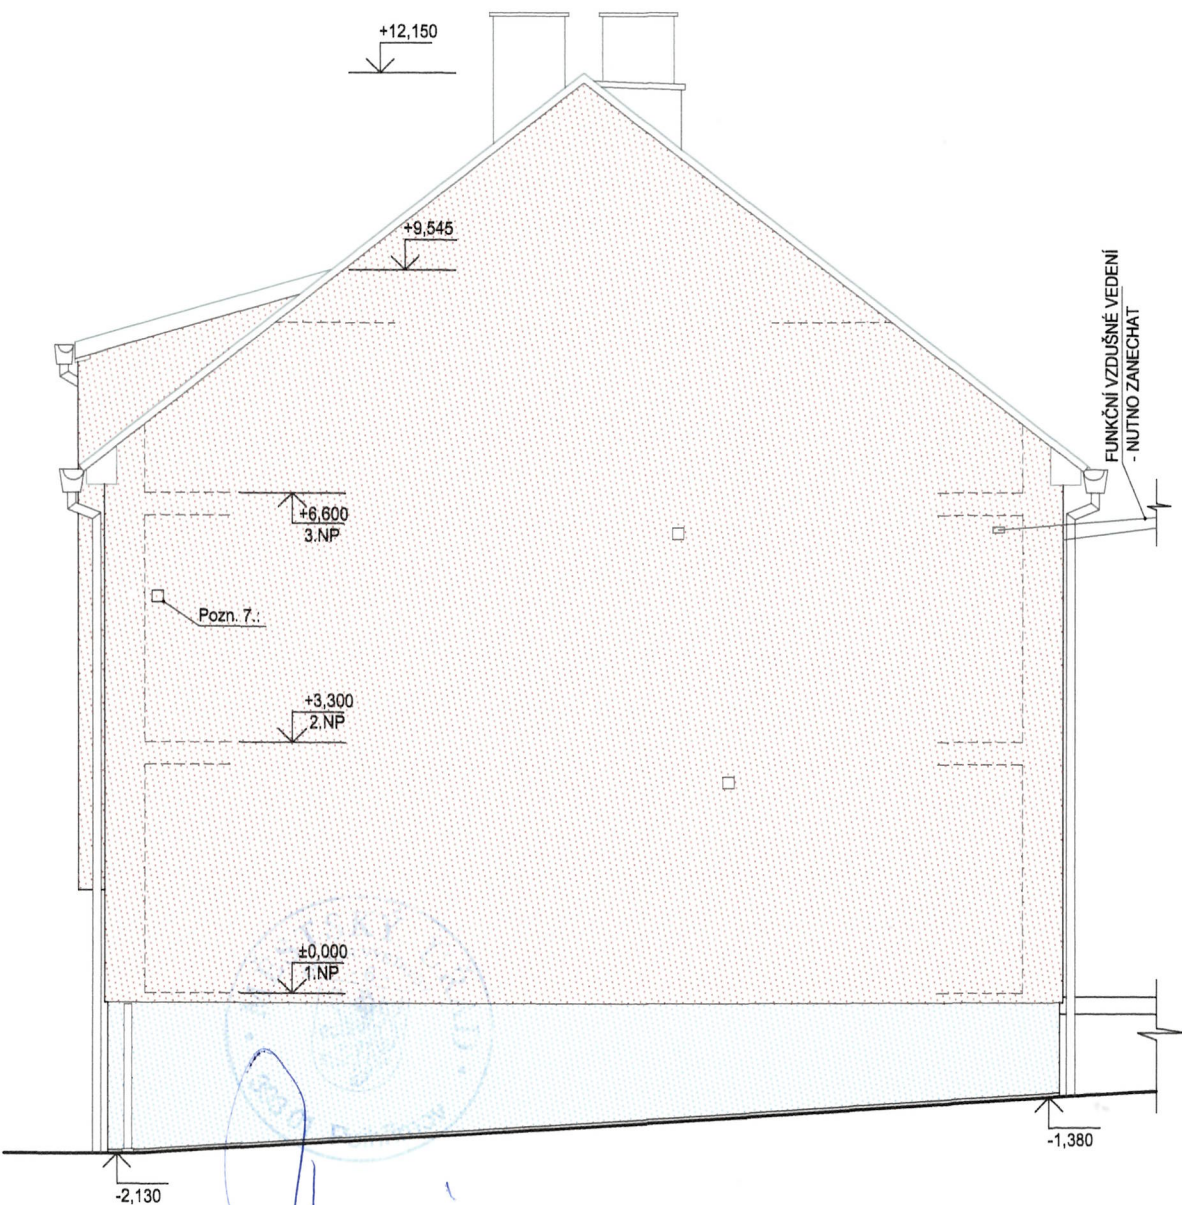

DOKUMENTACE PRO STAVEBNÍ POVOLENÍ

STAVEBNÍ PROJEKTOVÁ KANCELÁŘ PELHŘIMOV, s. r. o.			
Vedoucí projektant:	Václav Smejkal	Číslo autorizace:	1400165
Zodp. projektant:	Václav Smejkal	Stupeň dokumentace:	DSP
Vypracoval:	Ing. Ondřej Smejkal		
Kreslil:	Ing. Ondřej Smejkal		
AKCE:		Kraj: Vysočina	
STAVEBNÍ ÚPRAVY - zateplení budovy čp. 1814		Datum: Leden 2015	
ul. SOLNÍ, PELHŘIMOV		Formát:	Měřítko:
SEVEROZÁPADNÍ A SEVEROVÝCHODNÍ POHLED		2 x A4	1 : 100
Stavebník: Město Pelhřimov, Masarykovo náměstí 1, 393 01 Pelhřimov		Č.V. D1.1.b - 6	

JIHOVÝCHODNÍ POHLED




SEVEROZÁPADNÍ POHLED



JIHOZÁPADNÍ POHLED



SEVEROVÝCHODNÍ POHLED

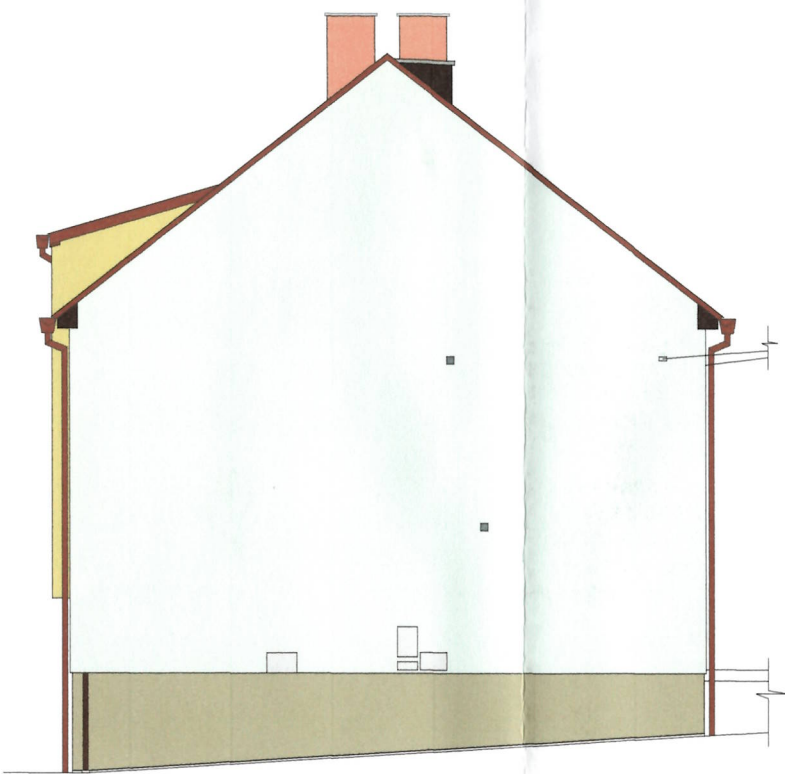

provedeno výměrem odboru výstavby
Městského úřadu v Pelhřimově

360/2015-3

6. 05. 2015



POZNÁMKA

LUMINISČEČNÍ REFERENČNÍ HODNOTA VYBRANÝCH ODSŤÍNŮ (INDEX HBW) BY NEMĚLA BÝT MENŠÍ NEŽ 30.

ODSŤINY BAREV NA FASÁDĚ BUDOU DEFINITIVNĚ VYBRÁNY PODLE VZORKŮ PŘÍMO NA STAVBĚ.



DOKUMENTACE PRO STAVEBNÍ POVOLENÍ

STAVEBNÍ PROJEKTOVÁ KANCELÁŘ PELHŘIMOV, s. r. o.			
Vedoucí projektant:	Václav Smejkal	Číslo autorizace:	1400165
Zodp. projektant:	Václav Smejkal	Stupeň dokumentace: DSP	
Vypracoval:	Ing. Ondřej Smejkal		
Kreslil:	Ing. Ondřej Smejkal	Kraj: Vysočina	
AKCE:			
STAVEBNÍ ÚPRAVY - zateplení budovy čp. 1814		Datum: Leden 2015	
ul. SOLNÍ, PELHŘIMOV		Formát:	Měřítko:
POHLEDY - BAREVNOST		2 x A4	1 : 150
Stavebník: Město Pelhřimov, Masarykovo náměstí 1, 393 01 Pelhřimov		Č.V. D1.1.b - 7	