


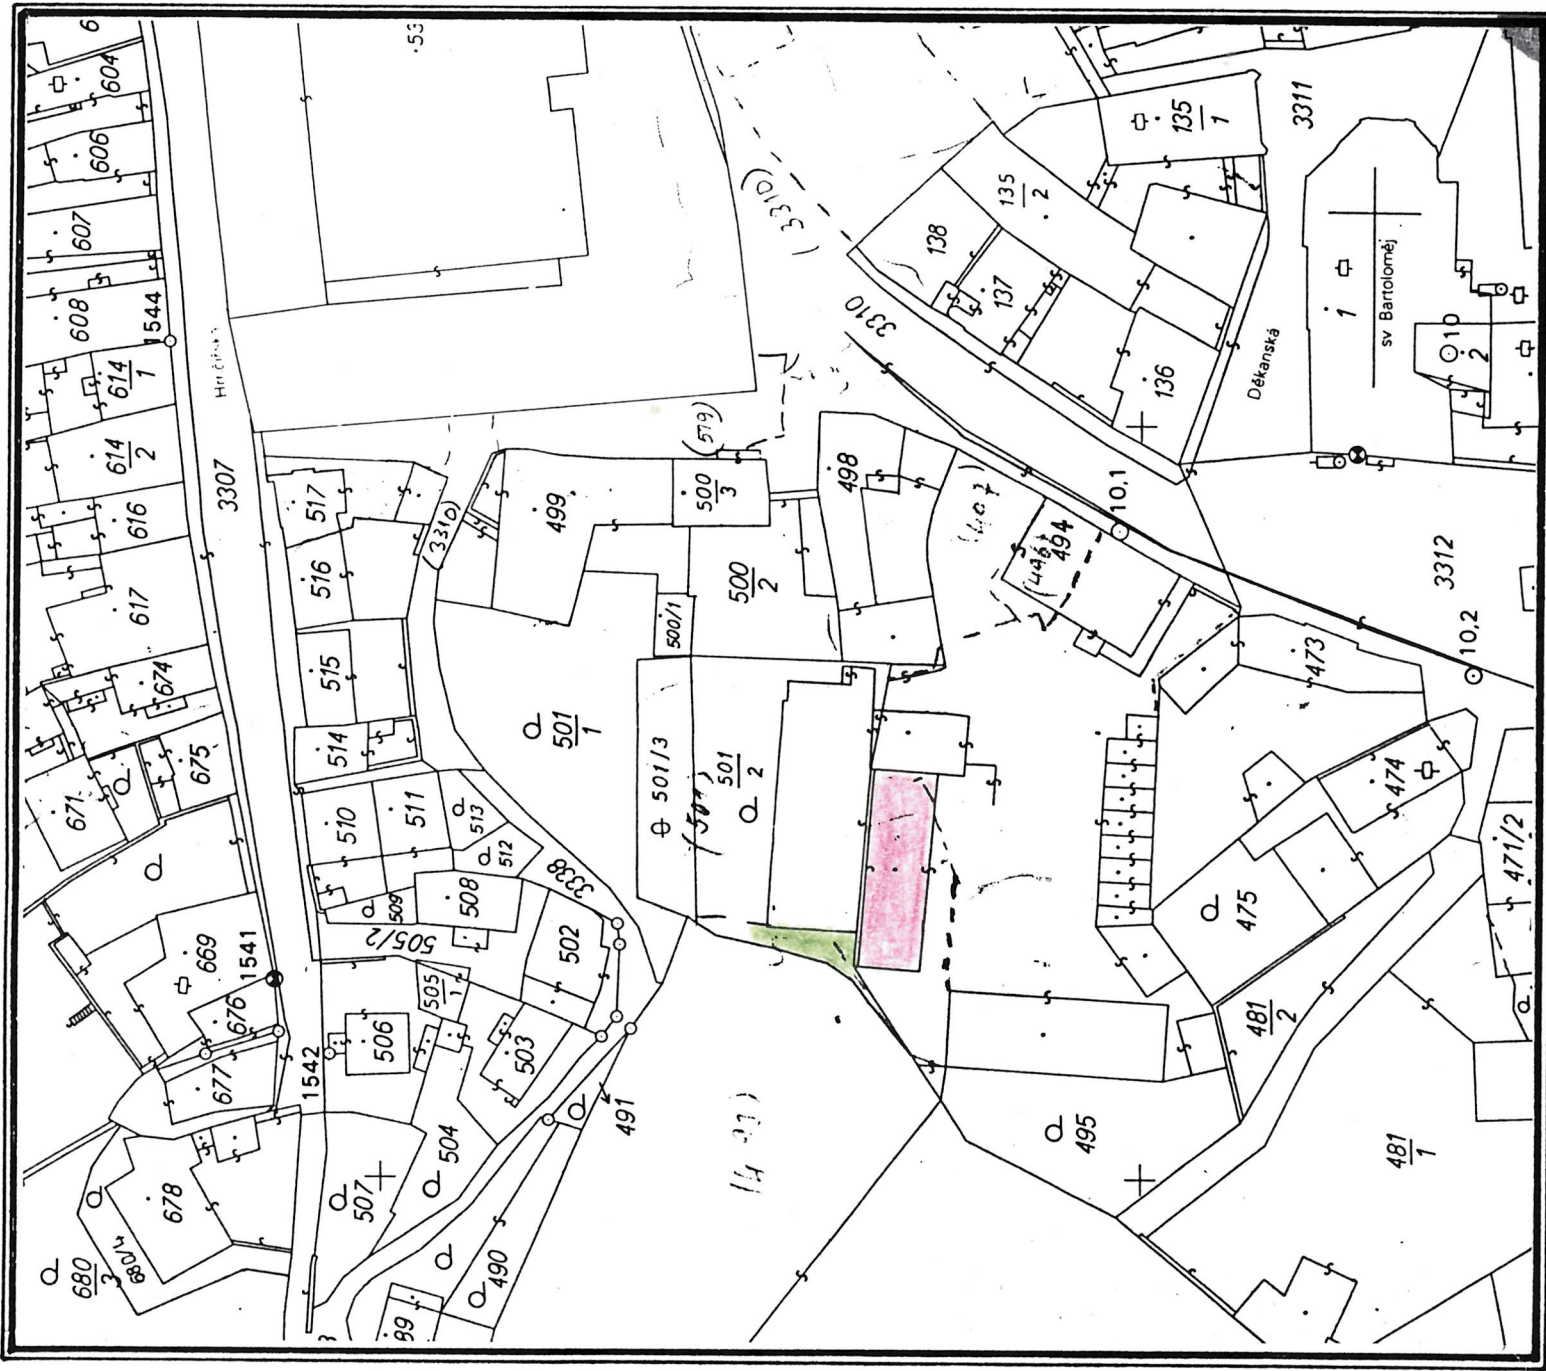


LEGENDA:



OBJEKT STAVEBNÍCH ÚPRAV
ZÁJMNOVÉ ÚZEMÍ

Zodp. projektant		Výpracoval	
PAVEL FEJT		MILOSLAV PULDA	
Kraj: Jihočeský		Město: PELHŘIMOV	
Okres: PELHŘIMOV		Hřbí: PELHŘIMOV	
Akce: STAVEBNÍ ÚPRAVY ČÁSTI OBJEKTU č.p. 1814		UL. SOLNÍ V PELHŘIMOVĚ	
Obsah: SITUACE K.Ú. PELHŘIMOV			

Tomáš ze Šitného 634		193 01 Pelhřimov, tel.: 0366-323293	
IČO: 113 25 143		DIČ: 092 420440004	
Formát: 1x A4		03/98	
Účel: PROJEKT		Č. zakázky	
Měřítko: 1:1000		Lis. výřez: 1	

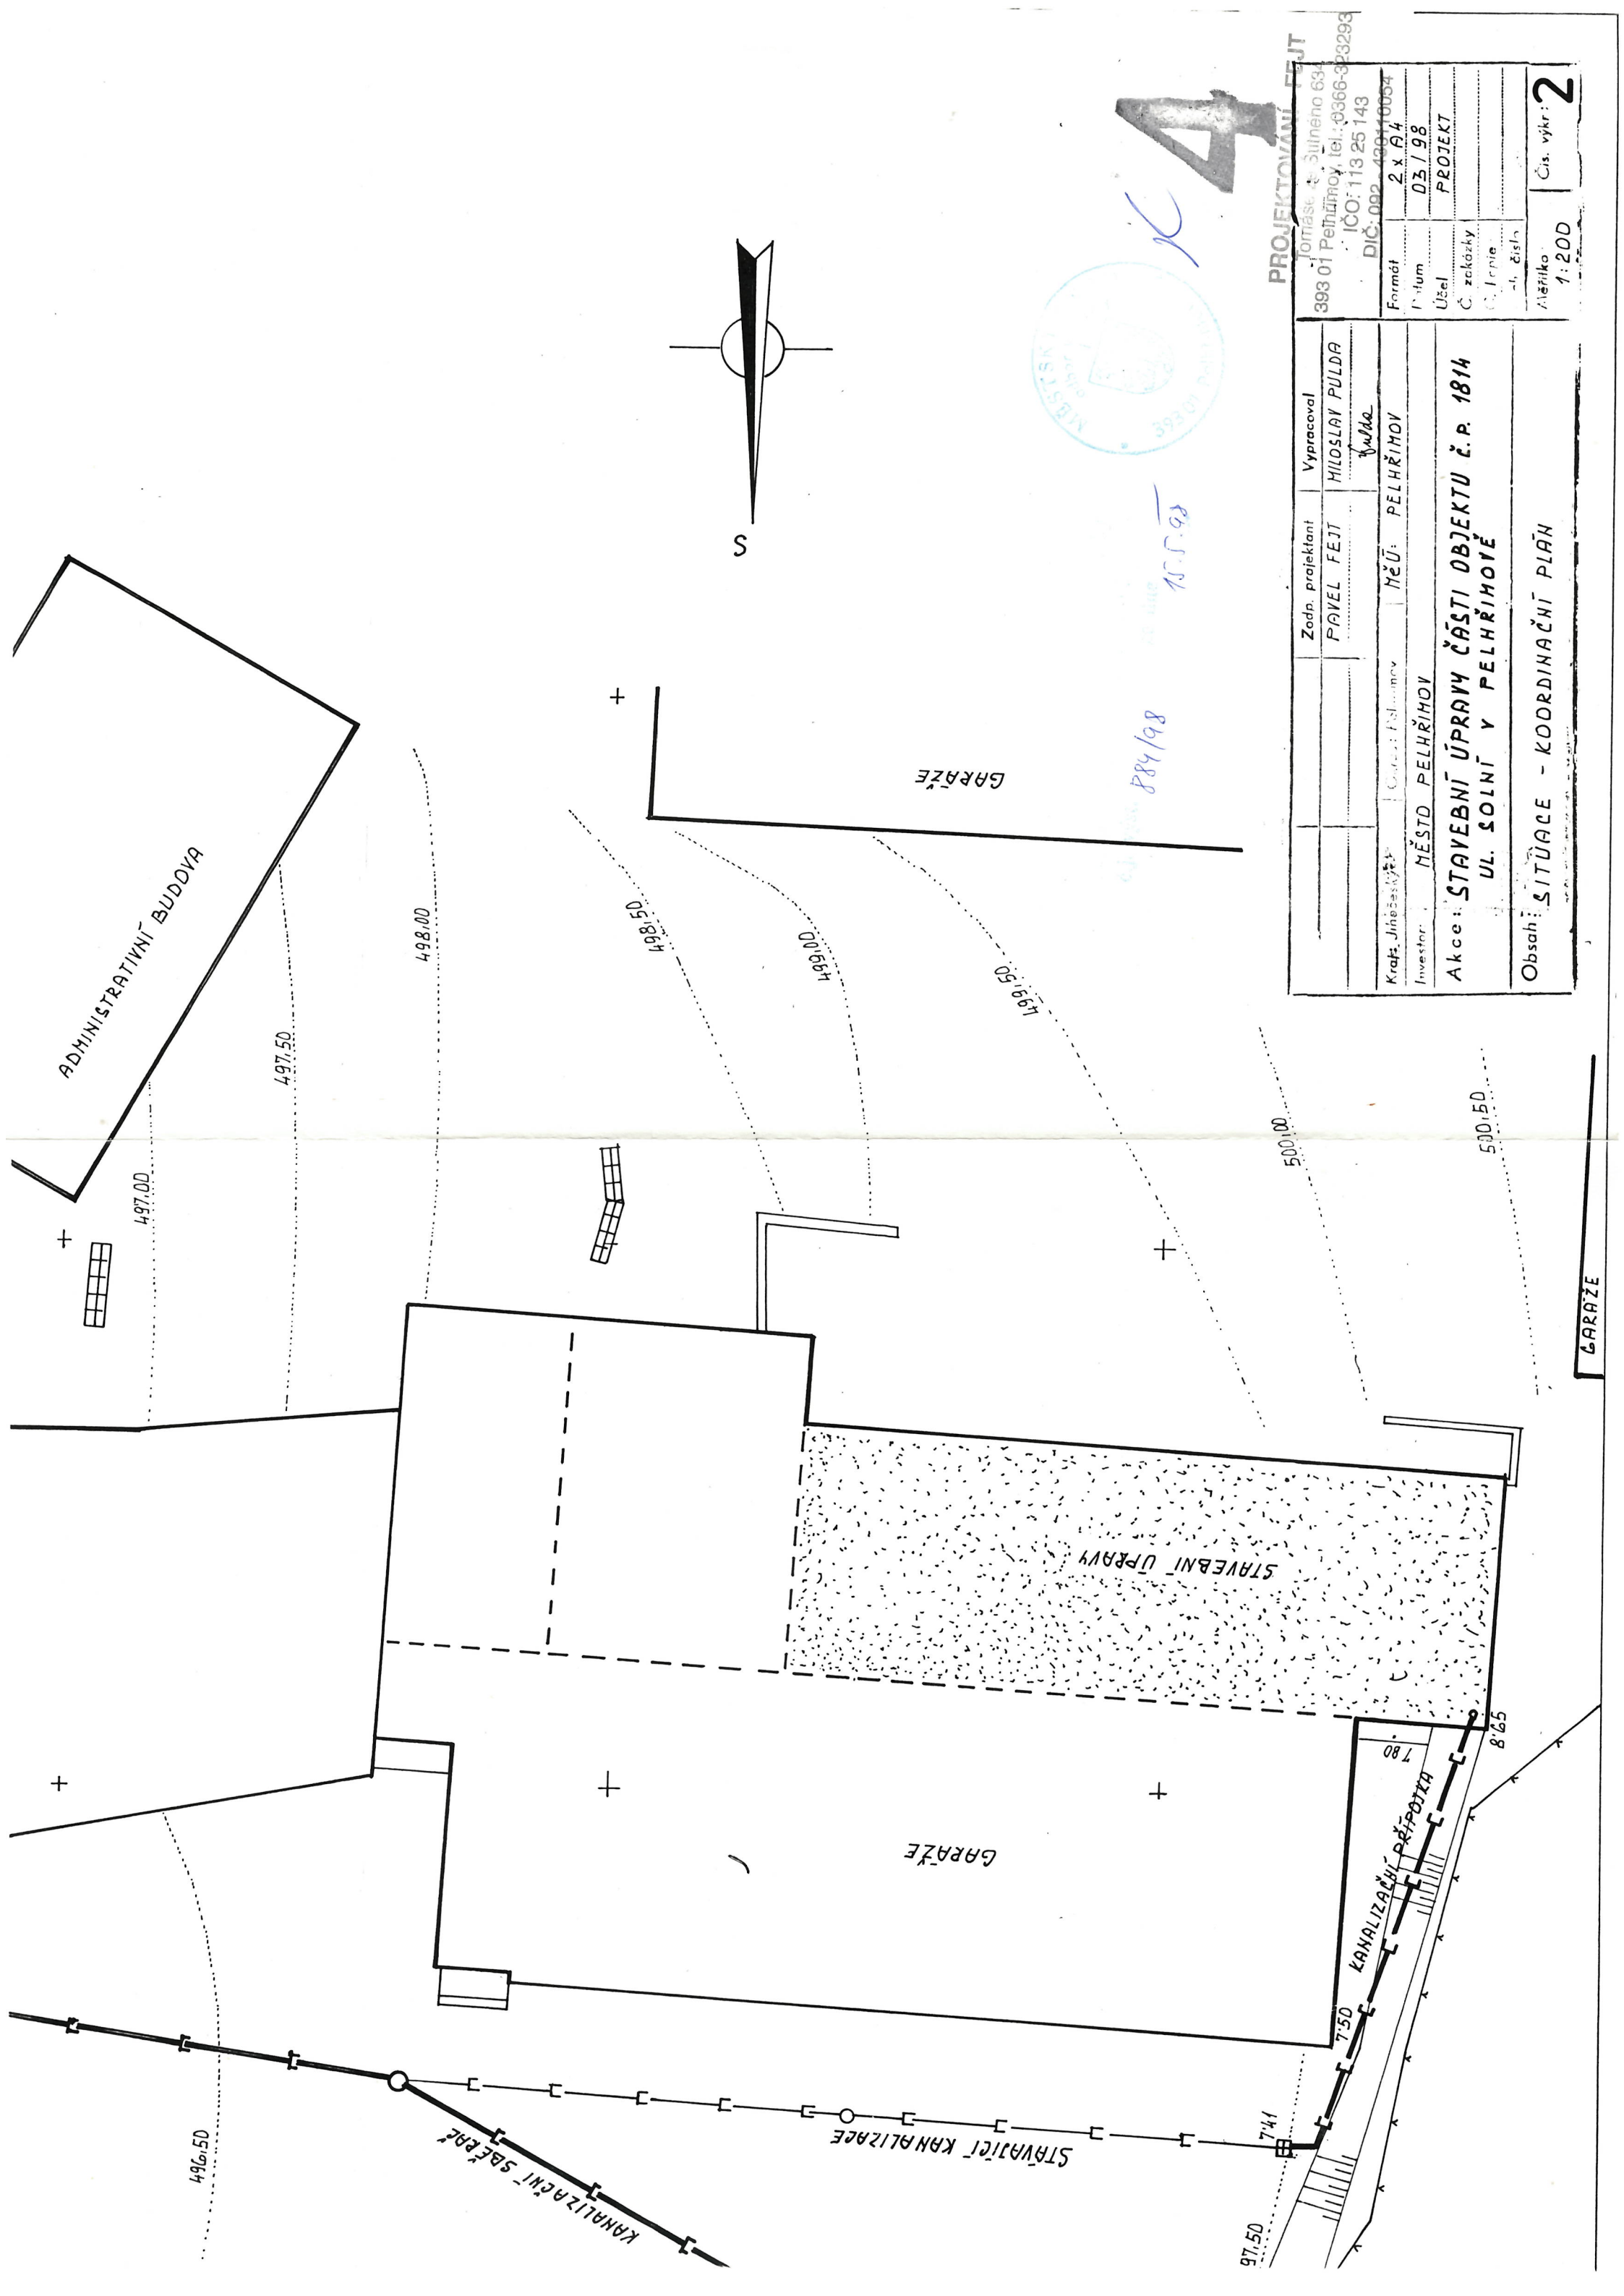

884/98
15.5.98

PROJEKTOVÁNÍ FEJT



Jomíase, 634 01
393 01 Pelhřimov, tel.: 0366-323293
IČO: 113 25 143
DIČ: 002 420410054

Formát	2 x A4
Titul	03 / 98
Účel	PROJEKT
Č. zakázky	
Č. listu	
Č. listu	

Alfabetika
1:200
Čís. výkř: 2

Zodp. projektant	PAVEL FEJT	Vypracoval	MILOSLAV PULDA
Kraj, Jihomoravský kraj			
Investor	MĚSTO PELHŘIMOV	Něú:	PELHŘIMOV
Akce: STAVEBNÍ ÚPRAVY ČÁSTI OBJEKTU Č.P. 1814 UL. SOLNÍ V PELHŘIMOVĚ			
Obsah: SITUACE - KOORDINAČNÍ PLÁN			


Potvrzeno výměram odborů výstavby
Městského úřadu v Pelhřimově
č.j. výst. 884/98 ze dne 15.5.98

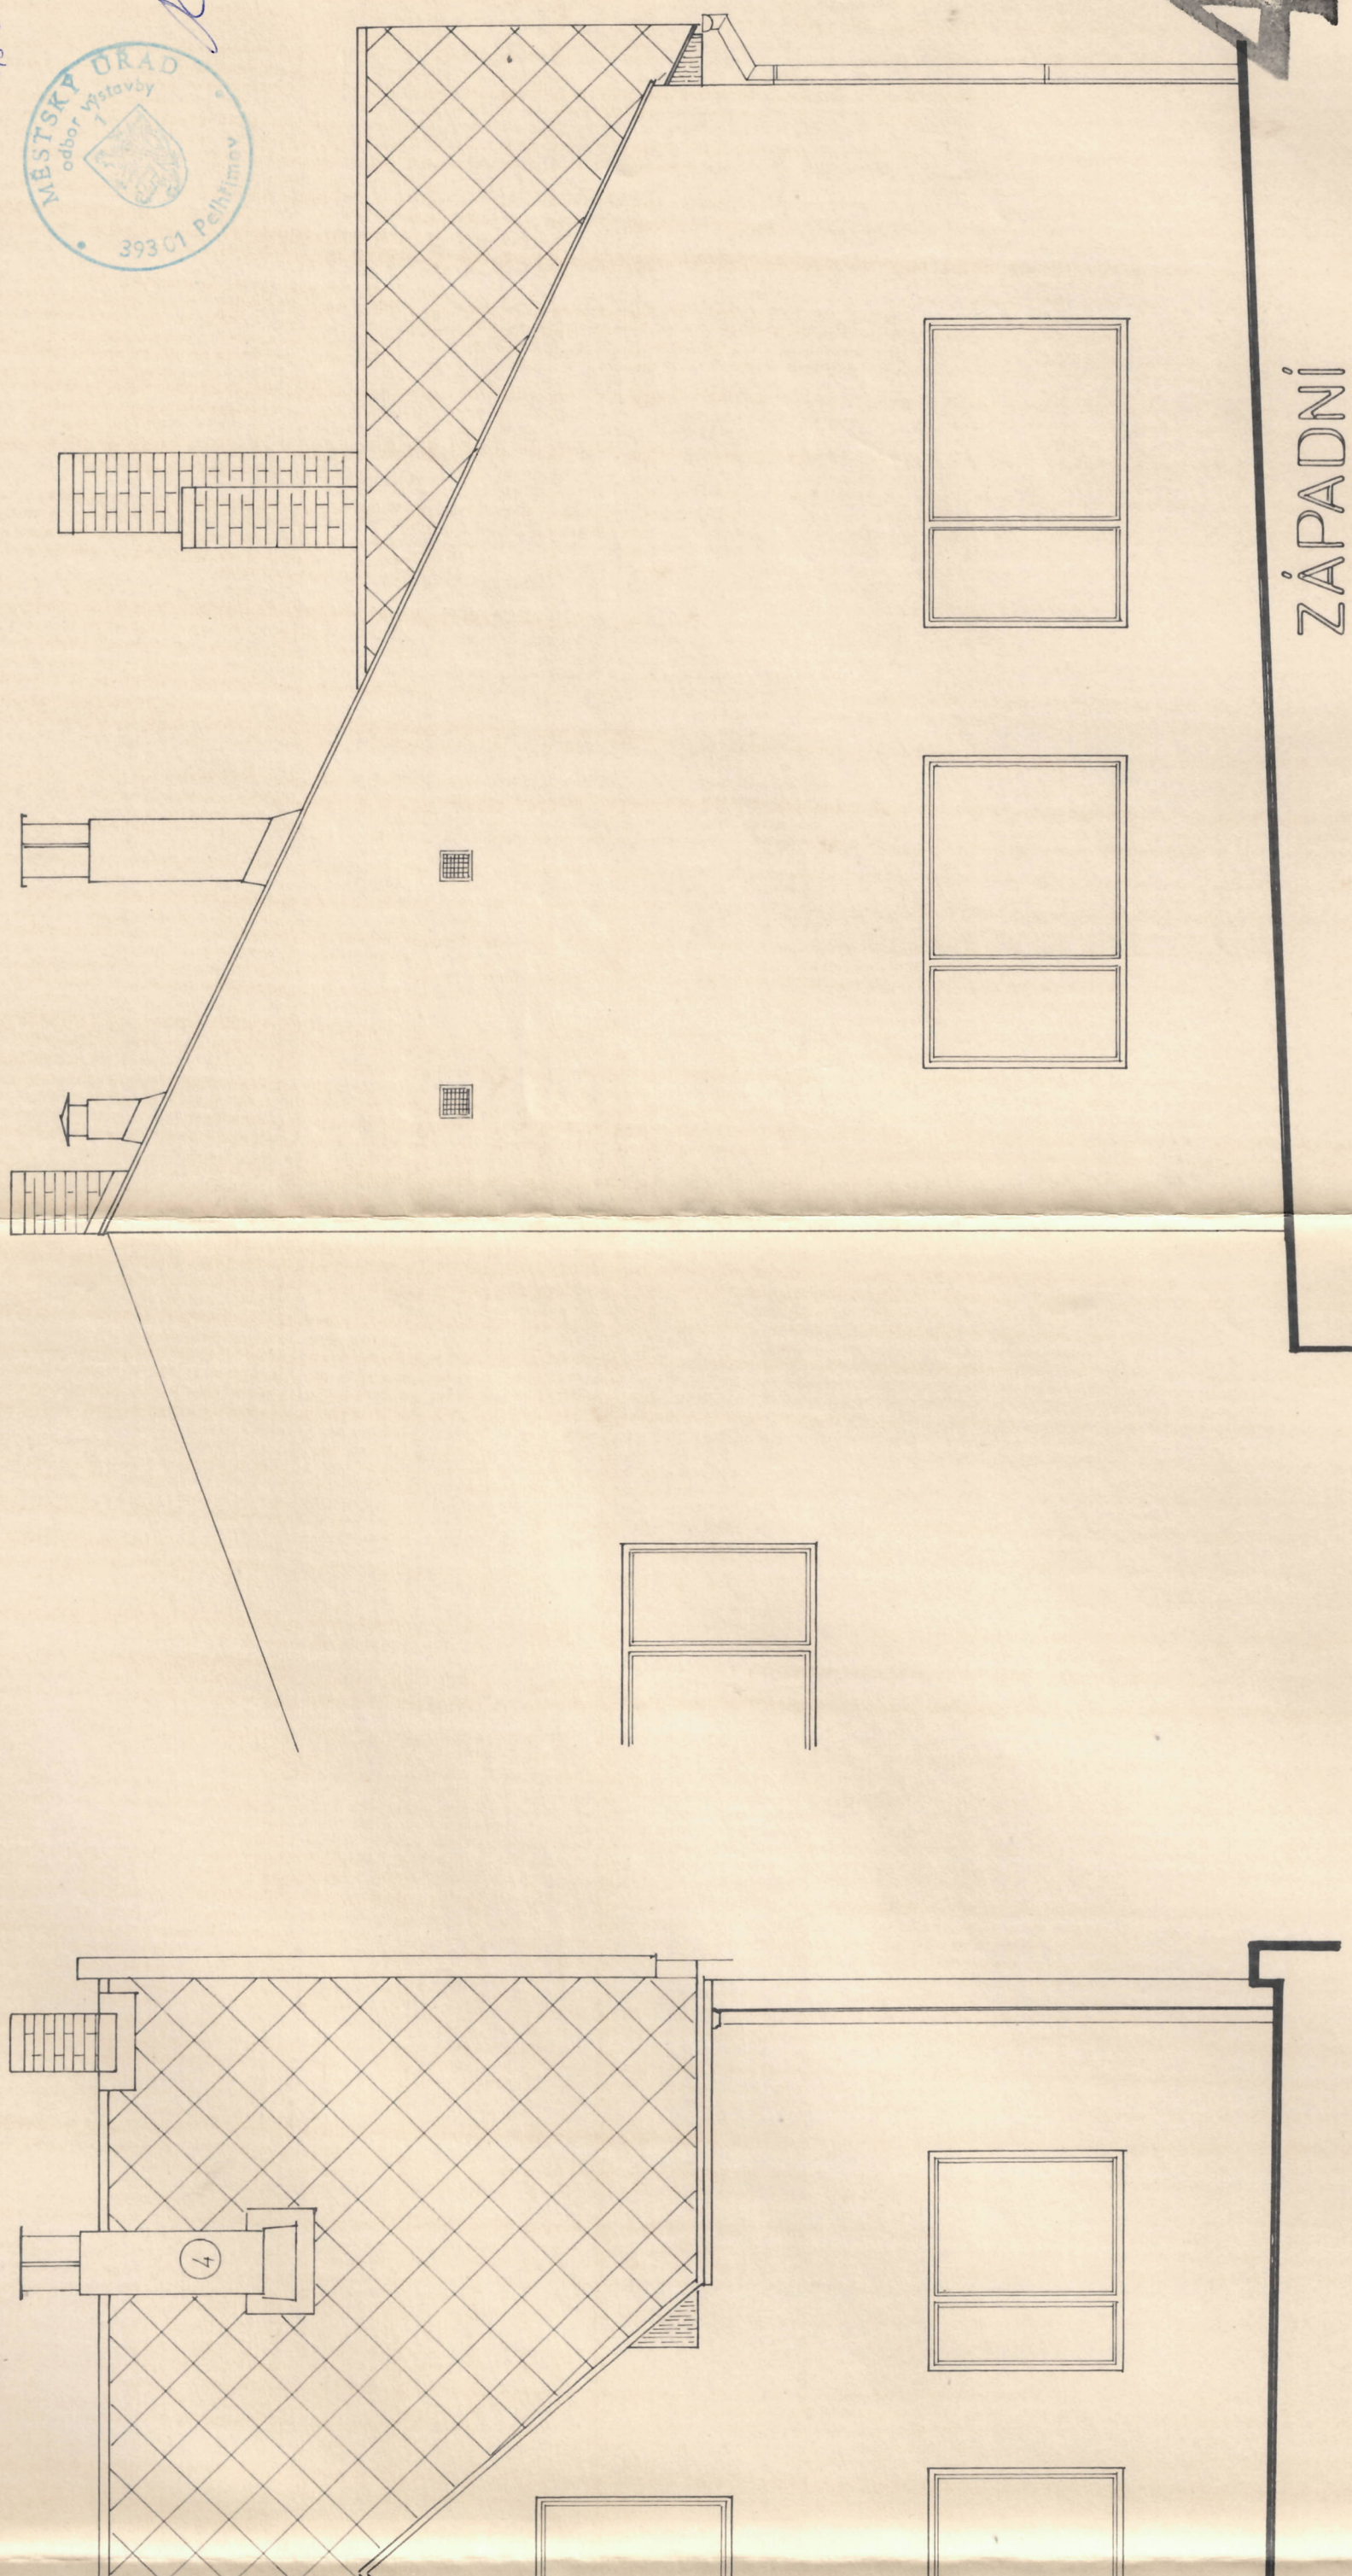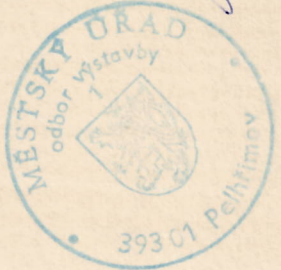


ZÁPADNÍ

POZNÁMKA:
- DO FASÁDY (POHLED SEVERNÍ) BUDOU DSAZEHA DVĚ OKNA 900 / 900 MM
- BUDE OPRÁVENA OMÍTKA VČETNĚ BRZOLITOVÉHO NÁSTRČKU
- VĚTRACÍ HRČKY (POHLED ZÁPADNÍ) DTTO
- 1-4 JSOU ZMĚNY

PROJEKTOVÁNÍ		Tomáše ze Štítého 60 393 01 Pelhřimov, tel.: 0366- IČO: 113 25 143 DIČ: 092 - 430410057	
Zadavatel	Projektant	Vypracoval	Číslo
MILOSLAV PULDA	PAVEL FEJT	MILOSLAV PULDA	03 / 98
Město	Kraj	Objekt	Projekt
MĚSTO PELHŘIMOV	OKRES: PELHŘIMOV	MĚŮ. PELHŘIMOV	PROJEKT
Akce: STAVEBNÍ ÚPRAVY ČÁSTI OBJEKTU č.p. 1814 UL. SOLNÍ V PELHŘIMOVĚ		Číslo	Objekt
Obsah: POHLEDY		Měřítko	Číslo výkresu
		1:50	6

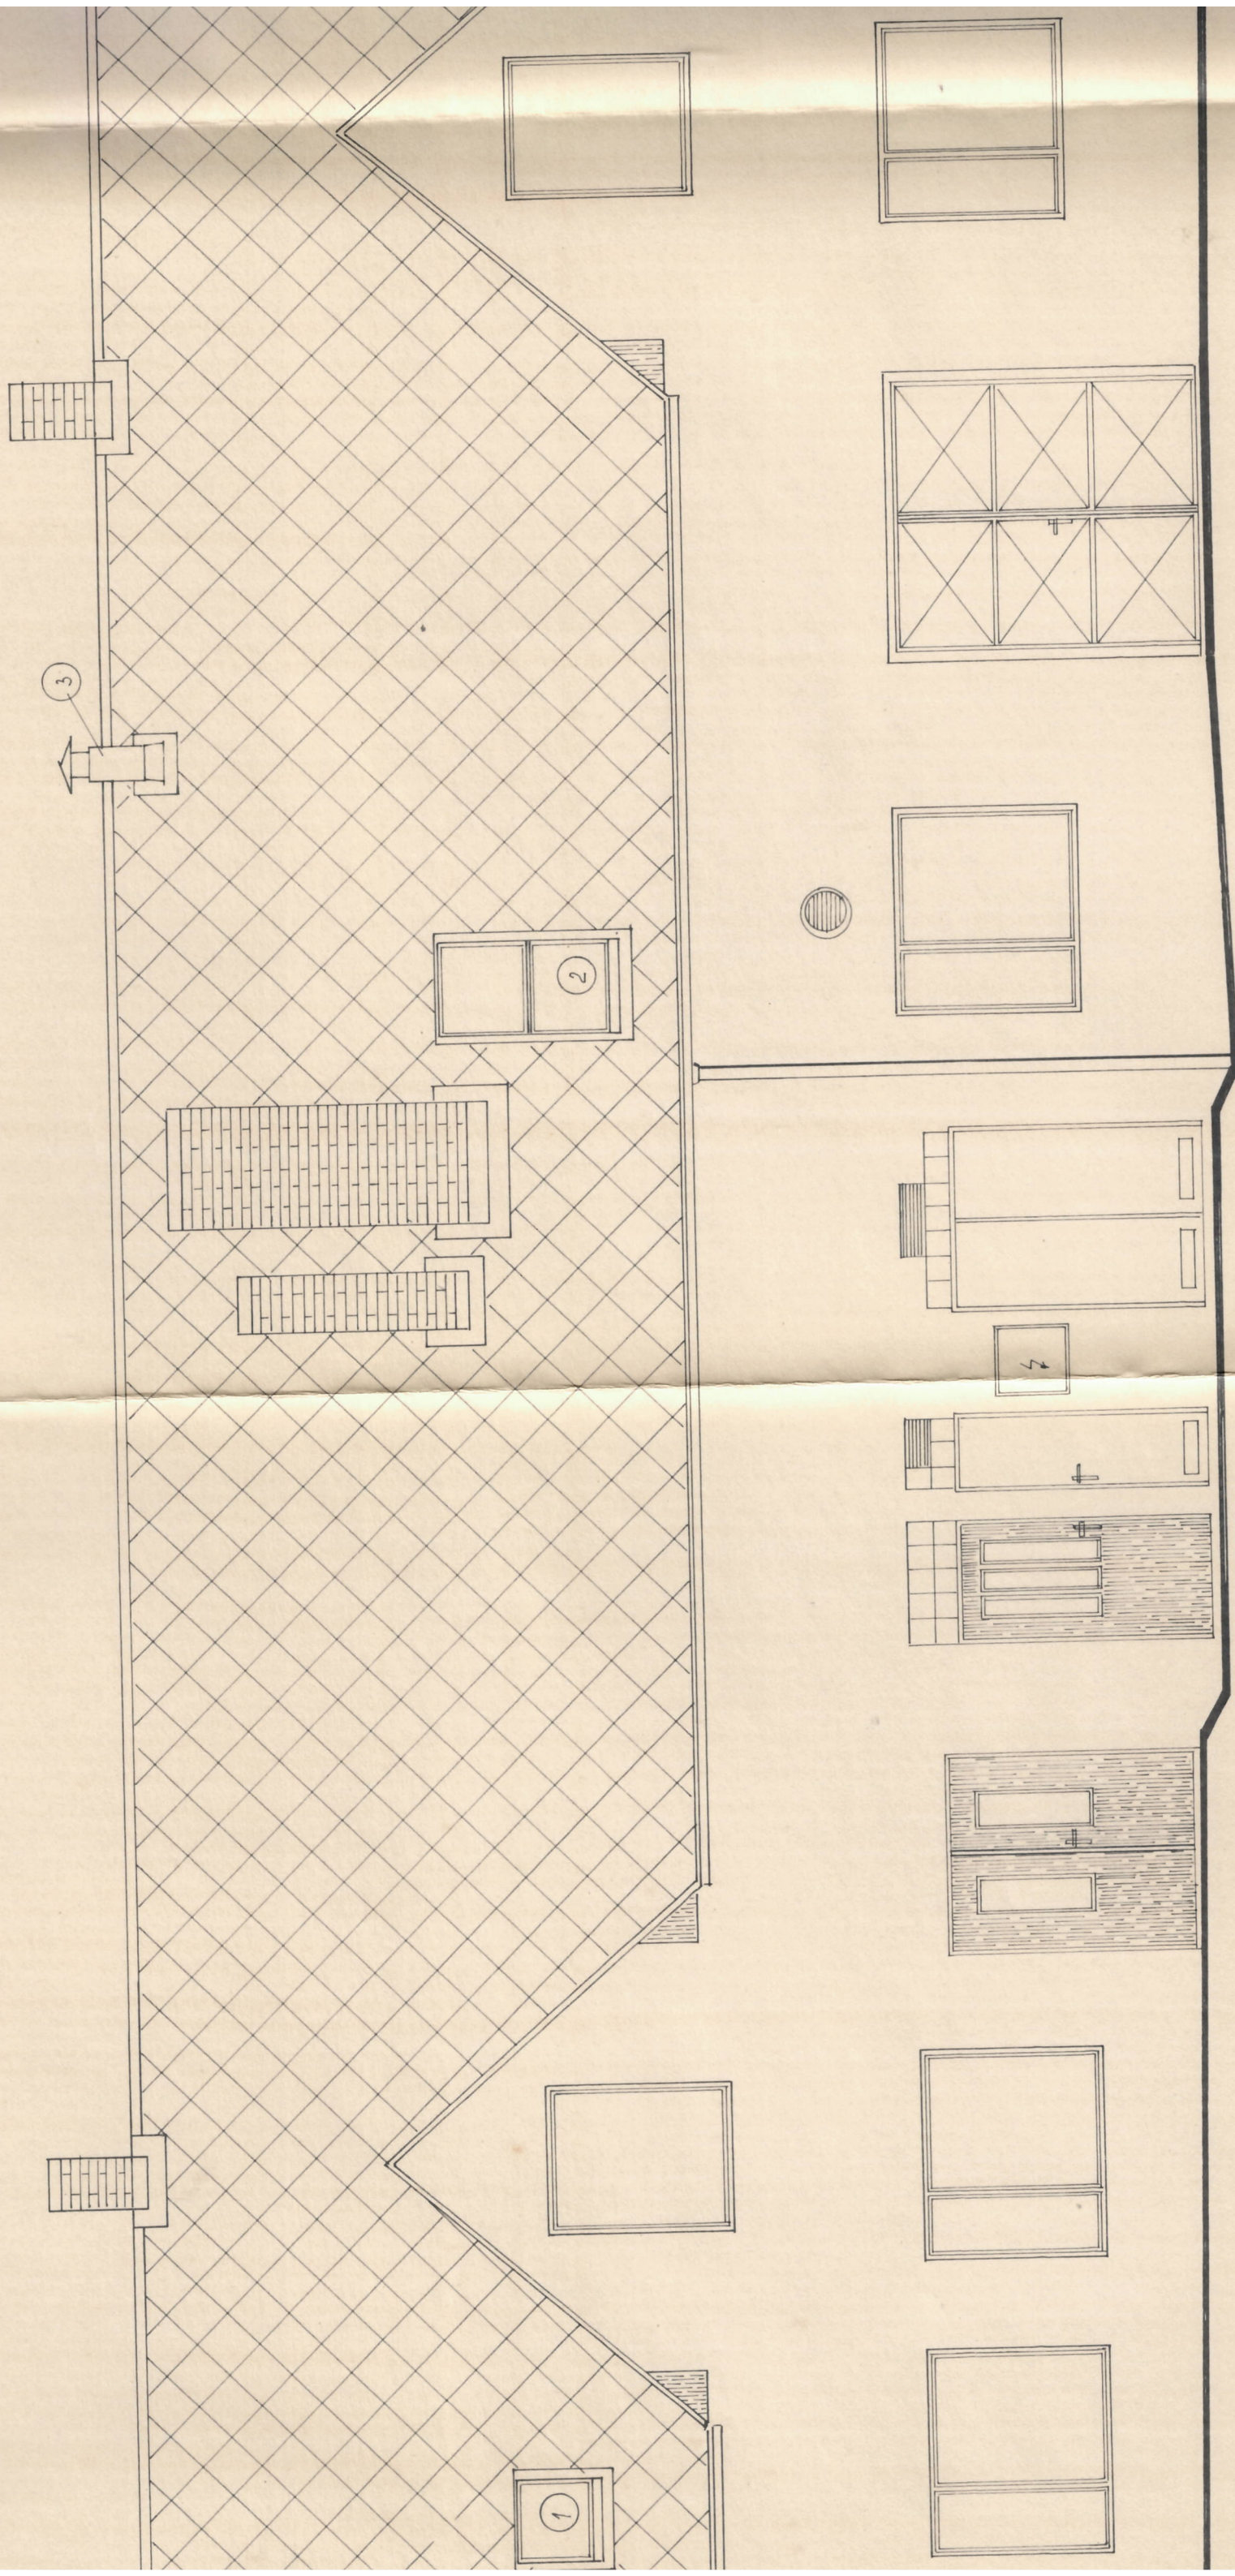

JIZNI

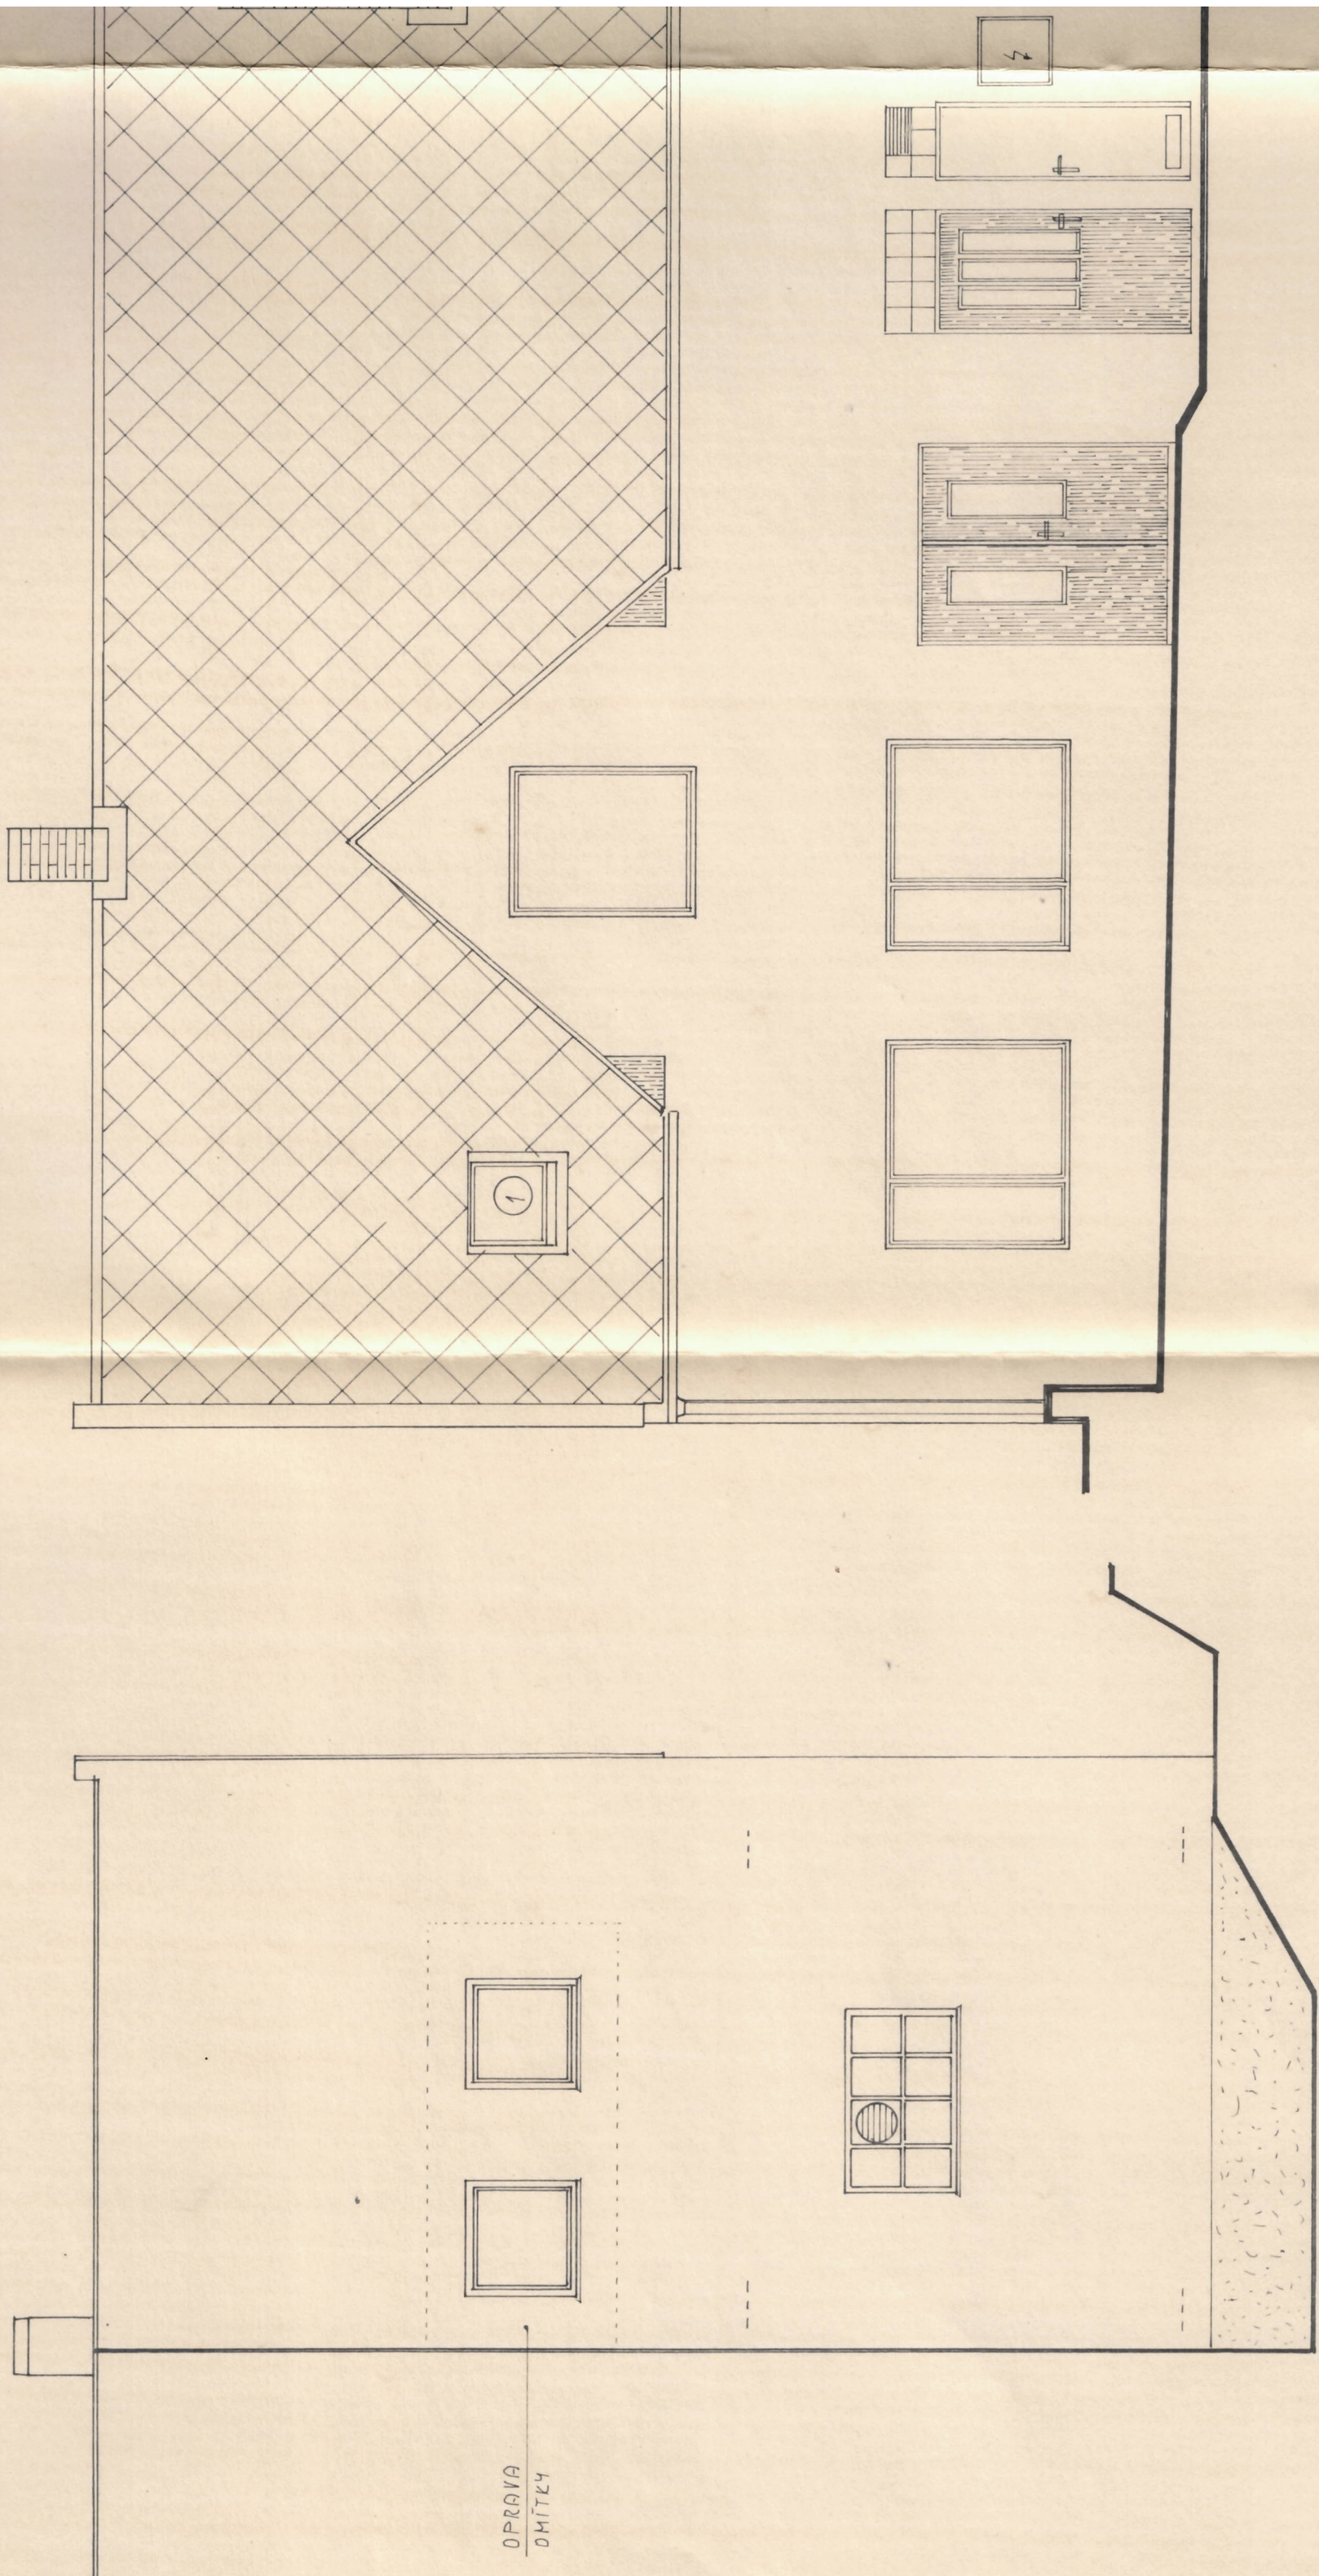

SEVERNÍ

OPRAVA
OMÍTKY

