


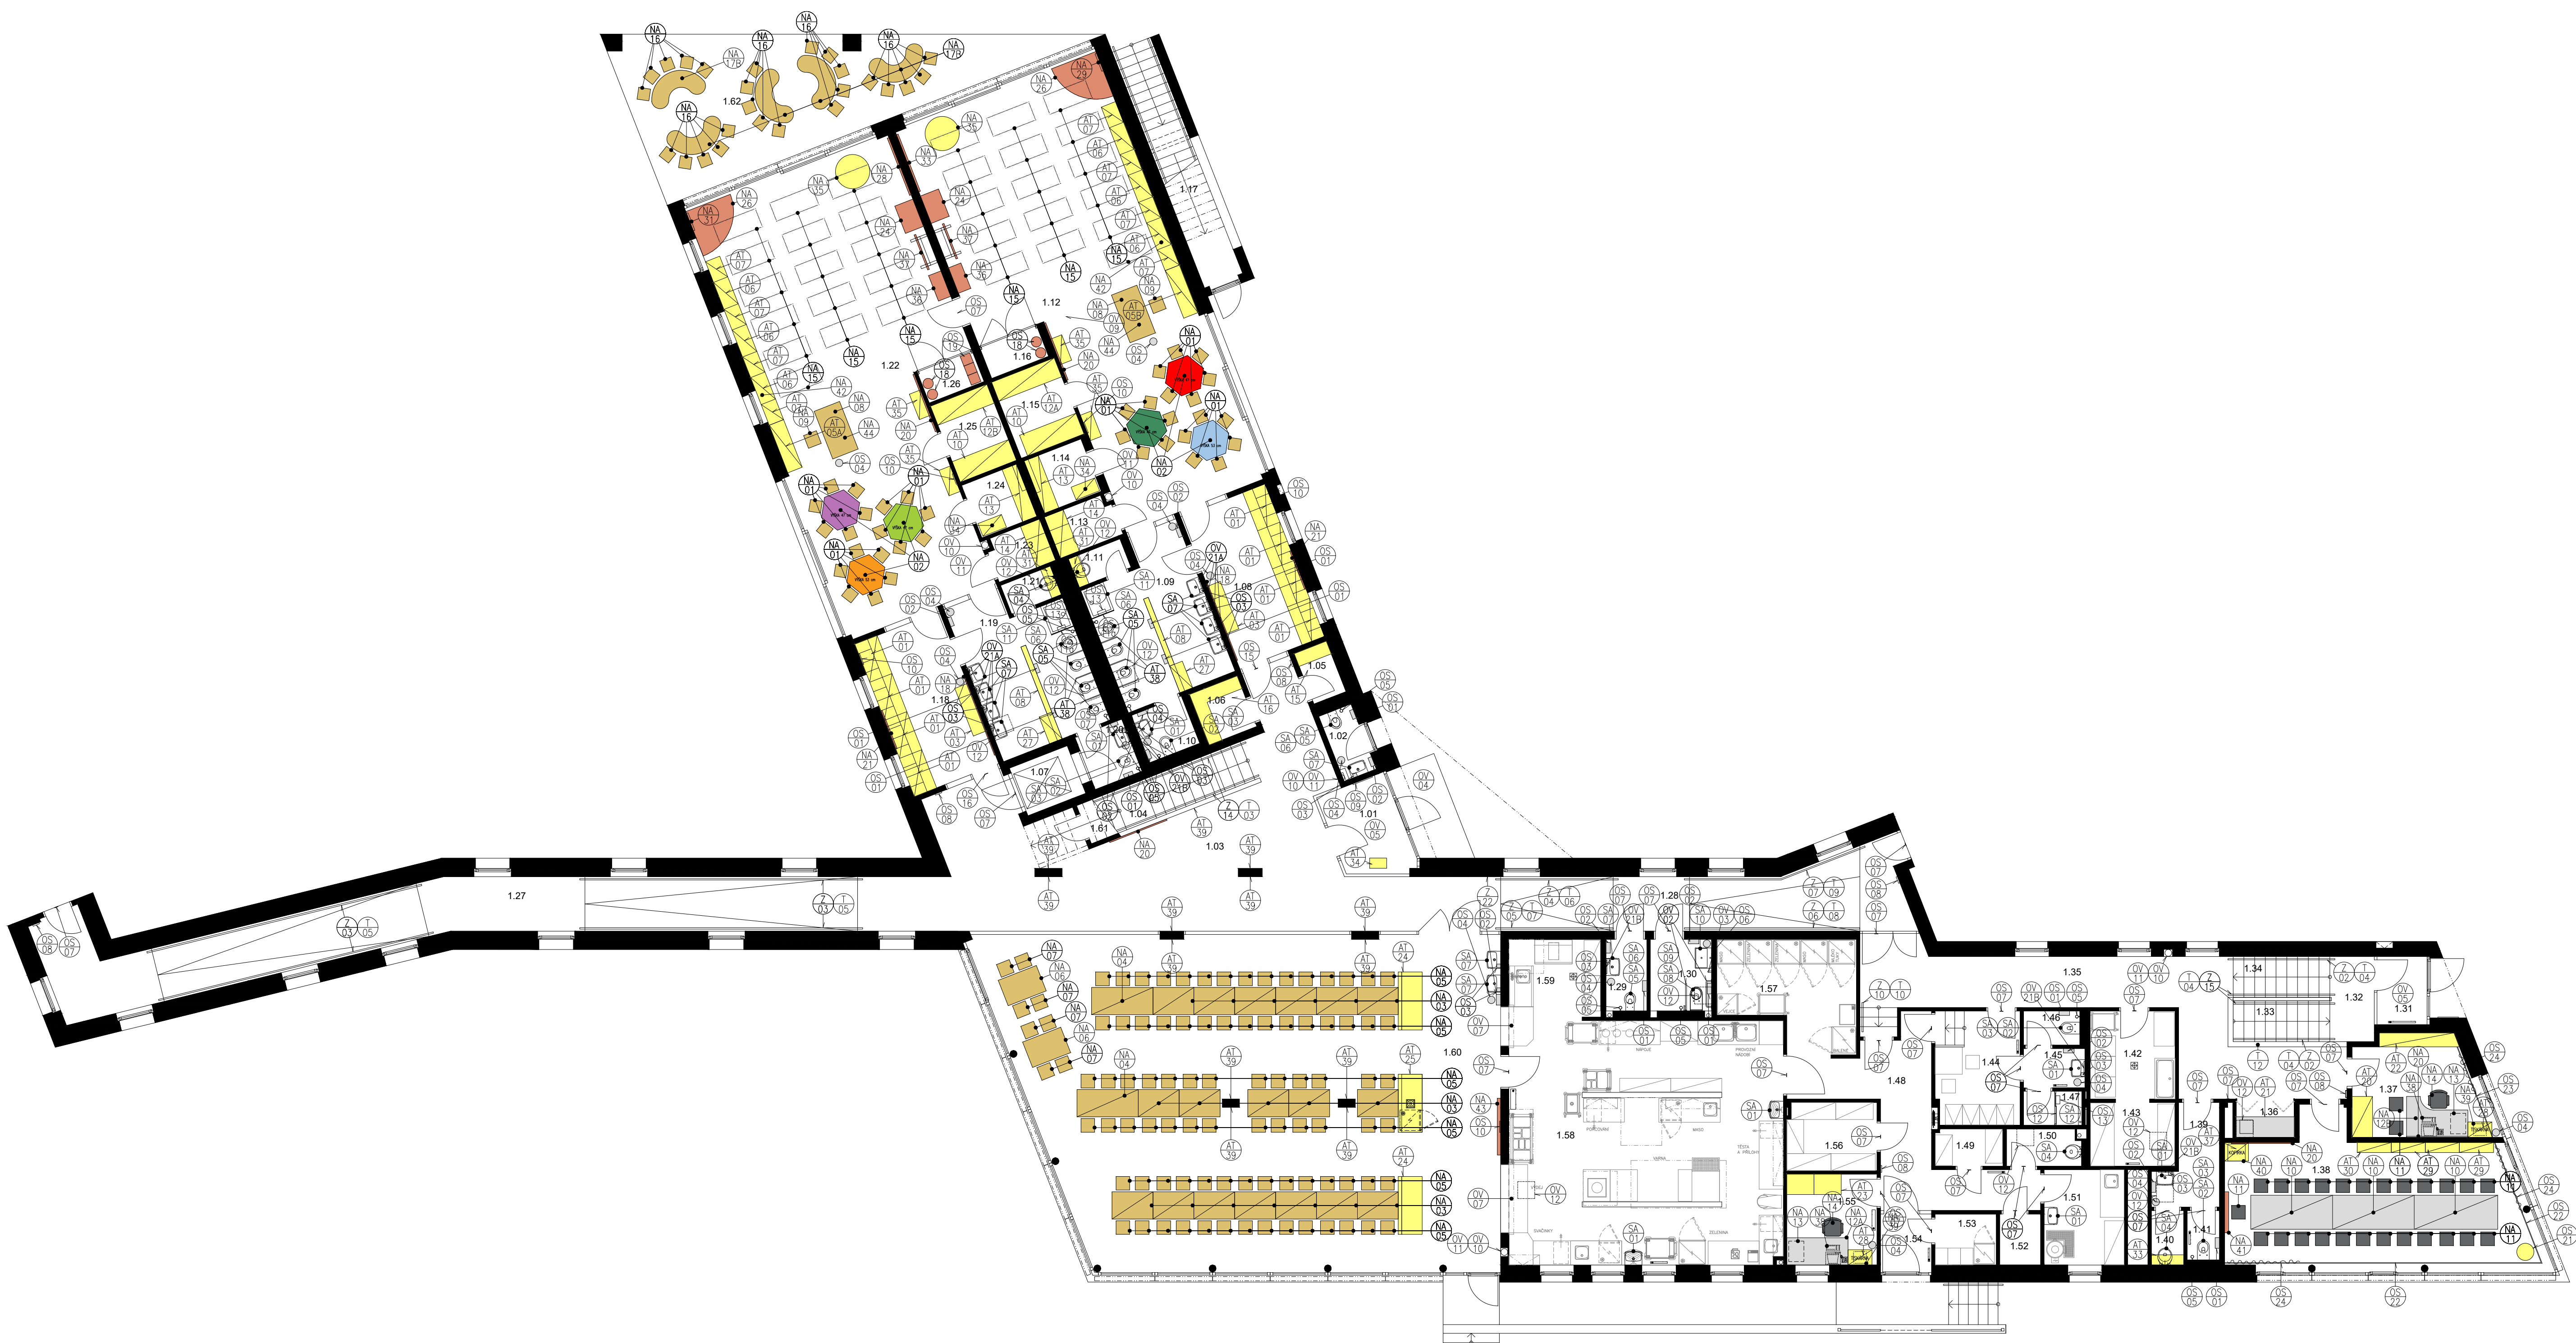

± 0,000 = 412,80 m výškový systém BpV			
HP:	Ing. Kamil Hladký STAVÁŘI s.r.o.	Architekt:	Ing.arch. Kateřina Horáková STAVÁŘI s.r.o.
Projektant:	Ing. Kamil Hladký Ing. Kamila Vaňková		
stavebník: Obec Tuchlovice, U Staré školy čp. 83, 273 02 Tuchlovice		datum: 04 / 2021	
místo: Parc. číslo: 696/1, Katastrální území: Tuchlovice (771317)		stupeň: PROJEKT INTERIÉRU	
Rozšíření kapacity MŠ Tuchlovice		část: R01-220203	
PŮDORYS 1.NP - VYBAVENÍ		revize: čís. výkresu: 1.11	
		měřítko: 1:100	

(c) Toto dokumentace je chráněna autorským právem. Neoprávněné použití je protizákonné a to včetně částí. Lze interpretovat pouze jako celek.