


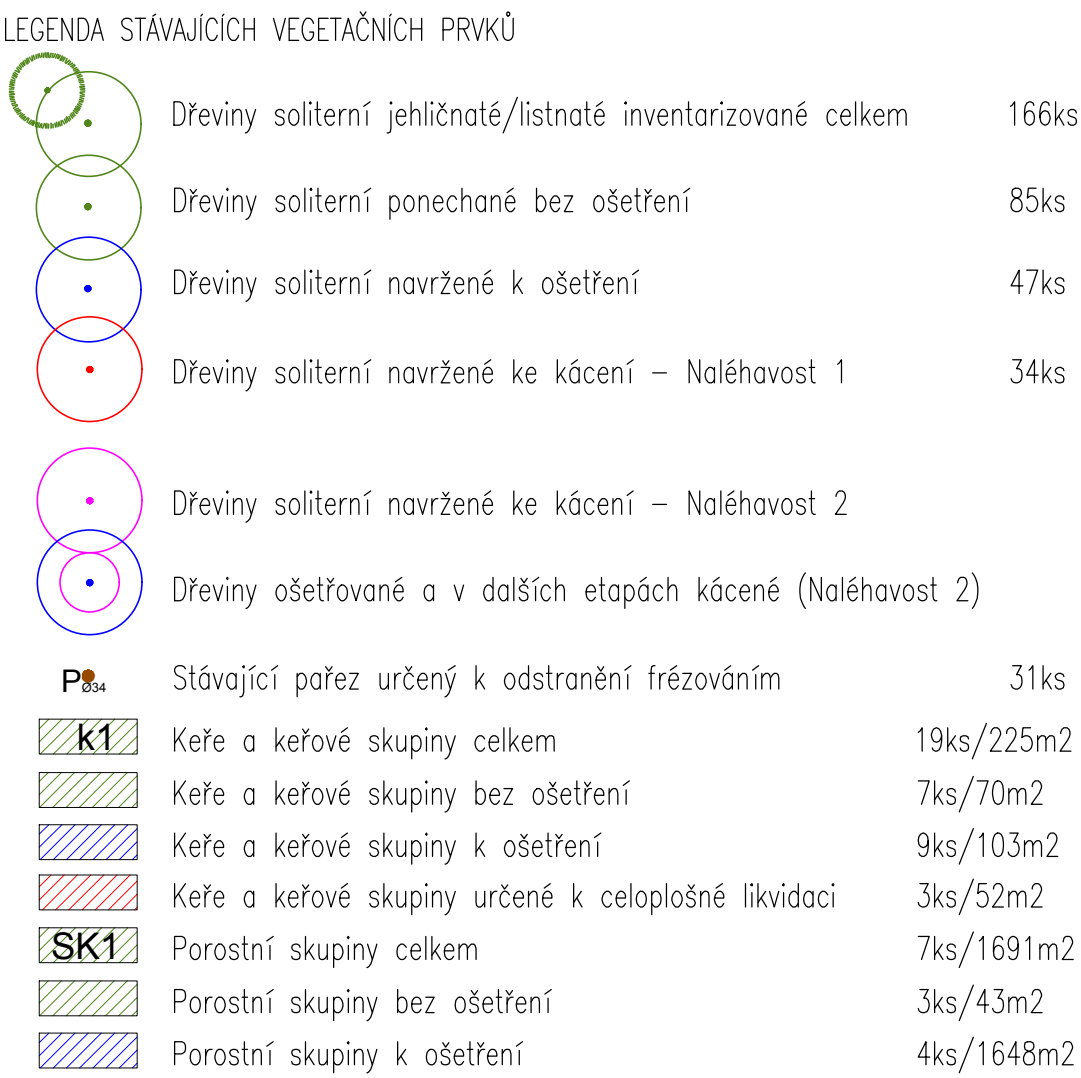

Hlavní projektant	Vešedící projektu	Vypracoval	Kontroloval	 Ing. Ivan Marek Martinov 279 277 13 Kostelec nad Labem tel.fax. + 420 326 905 120 e-mail: zahrarch@zahrarch.cz www.zahrarch.cz
Ing. Ivan Marek	Ing.Barbora Eismanová	Bc. Nina Jakušová, DIS.	Ing. Ivan Marek	
objekt: Revitalizace a rehabilitace území Švermových sadů a navazujících veřejných ploch I. etapa - Inventarizace a návrh nezbytných péstebních opatření Koupaliště - ARBORISTIKA				
investor: Město Dobruvice, Palackého náměstí 28, 294 41, Dobruvice				
obsah: SITUACE - Dendrologický průzkum a návrh péstebních opatření				
				číslo zakázky 07/11/2017
				stupeň dokumentace Průzkumy a rozboru
				datum listopad/2017
				měřítko 1:400 formát A2
				datum revize: výtisk číslo: 1
				únor 2019