



PŮDORYS – 2.N.P.

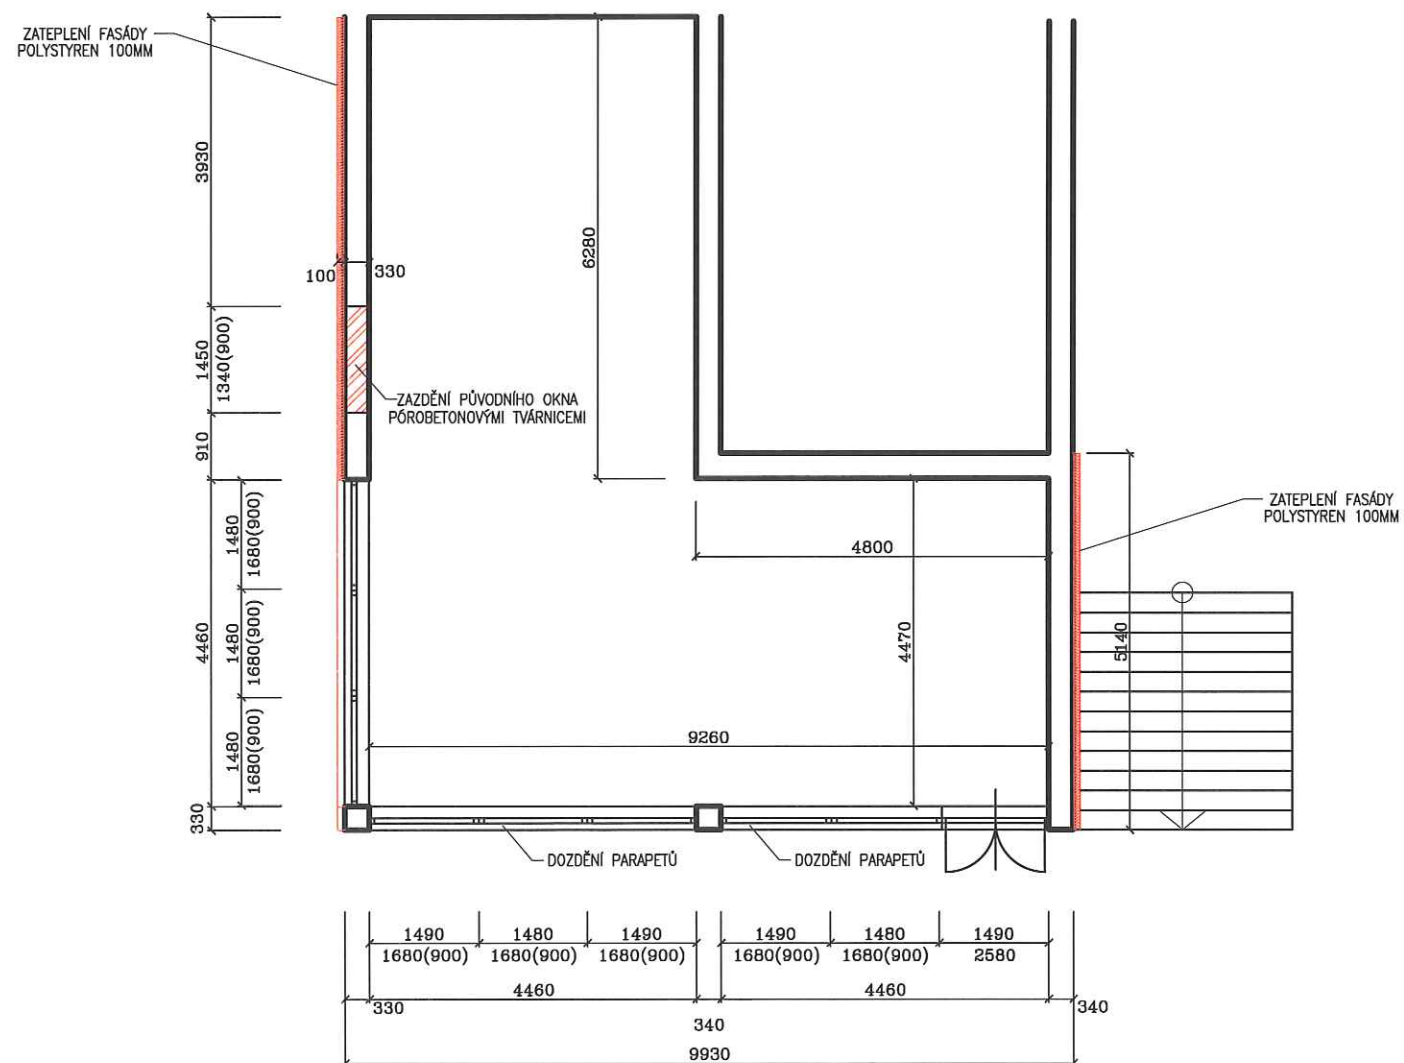


POHLED JIŽNÍ

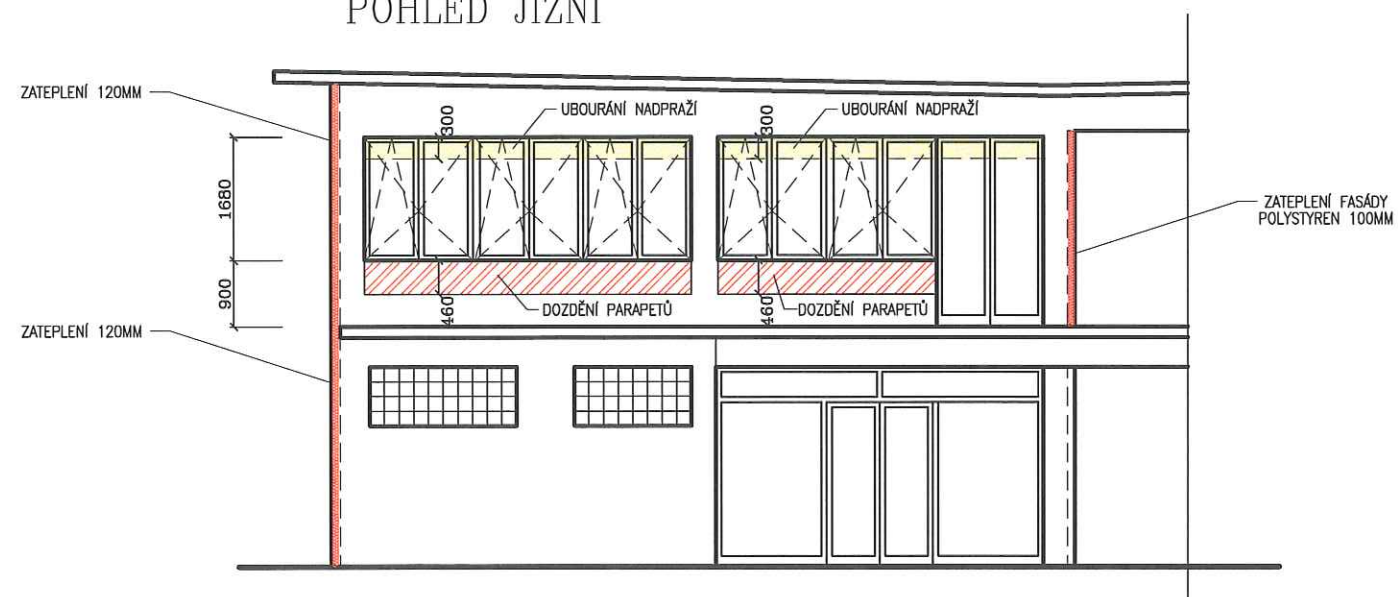

PŘÍLOHA č. 1

POHLED ZÁPADNÍ

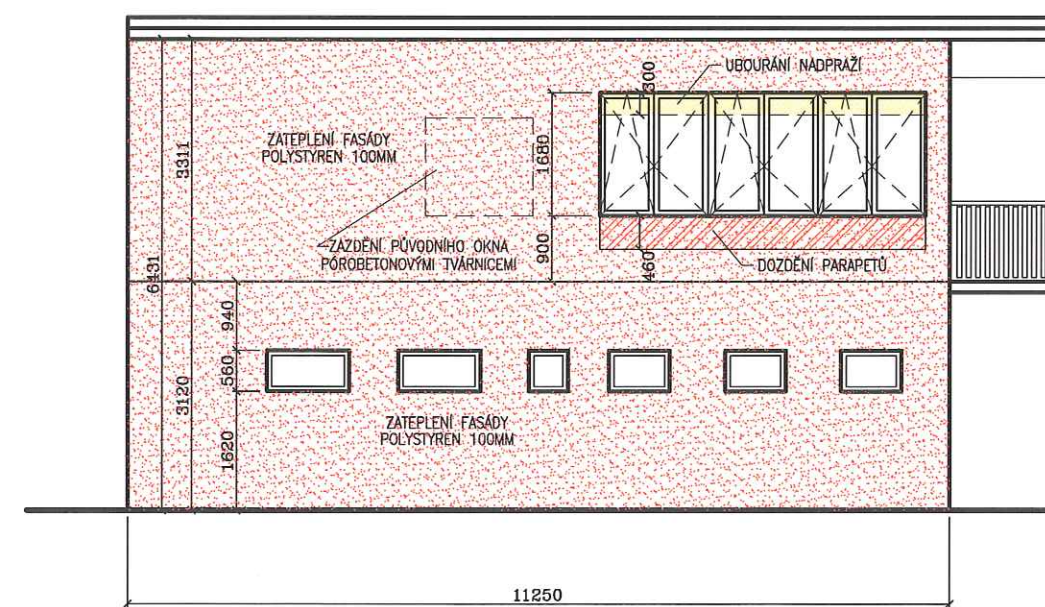

CASINO POVRLY – 2.N.P. PŮDORYS – ÚPRAVY

k.ú. POVRLY, p.č. 1148

MĚŘÍTKO 1:100

ČERVENEC 2019