


PŮDORYS TVARU -5,400
1:75



PŮDORYS TVARU -5,400
1:75

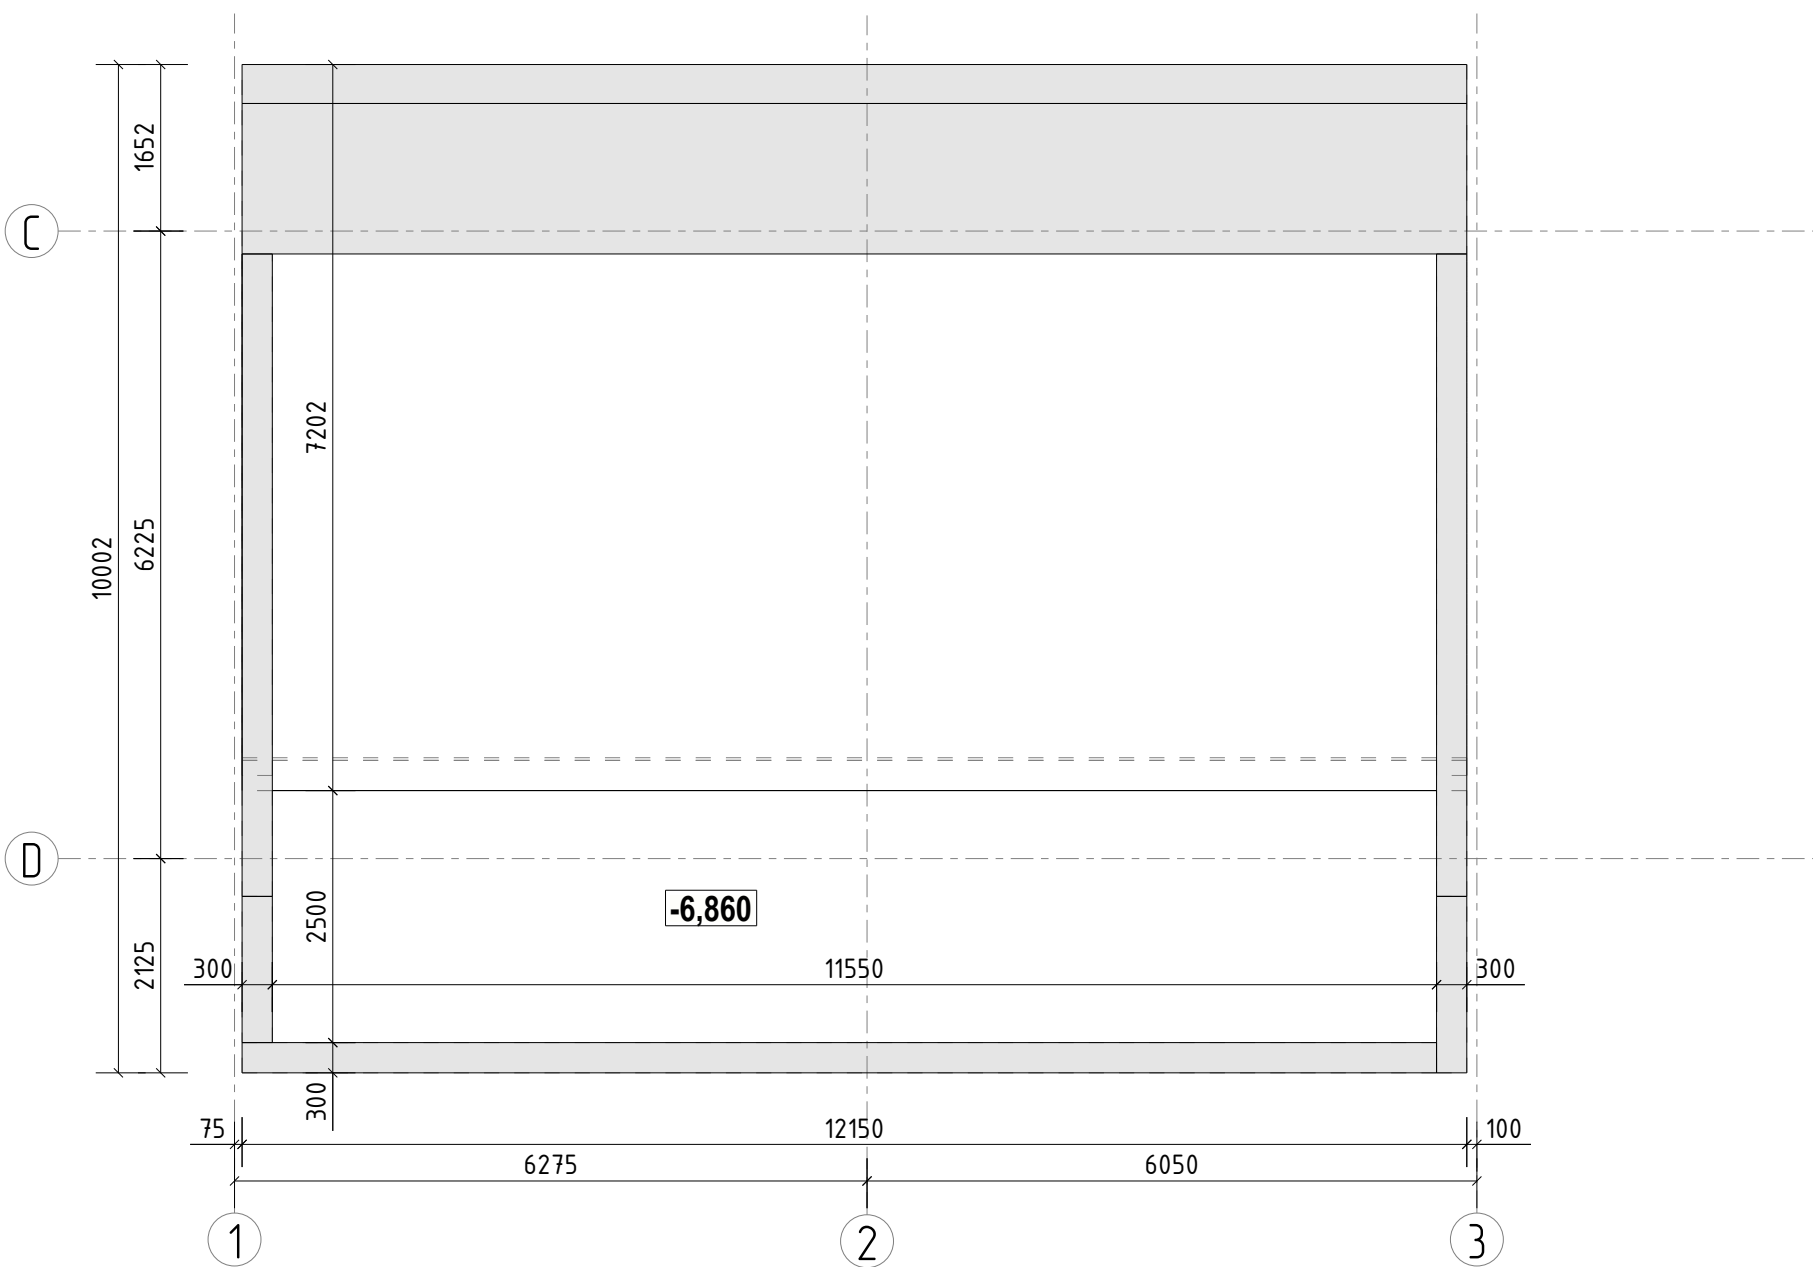

POZNÁMKY:

-BETONÁŽ ZÁKLADOVÉ DESKY NA PODKALDNÍ BETON TL. 100 MM

STROPNÍ DESKA: BETON C30/37 XC1

ZÁKLADOVÁ DESKA: BETON C30/37 XC2

+0,000 = +210,440 m.n.m.

Souřadnicový systém: S-JTSK

Výšková systém: Bpv

STATICA Pízeň s.r.o. IČ: 25211180 IČ: 25211180/13 IČ: 25211180/14 IČ: 25211180/15 IČ: 25211180/16 IČ: 25211180/17 IČ: 25211180/18 IČ: 25211180/19 IČ: 25211180/20			
AKCE: MODERNIZACE TEPLÁRNY MLADÁ BOLESLAV DOKUMENTACE PRO VYDÁNÍ STAVEBNÍHO POVOLENÍ		MĚŘÍTKO: 1:75	
NÁZEV: D1.2 STAVEBNĚ KONSTRUKČNÍ ČÁST SO 101 – PŘÍJEM ŠTĚPKY		FORMÁT: 841x594	
STROPNÍ A ZÁKLADOVÁ DESKA -5,400		REVIZE:	
STUPEŇ: DOKUMENTACE DSP	VYPRACOVANÉ: Ing. František Nešporád	KONTROLOVANÉ: Ing. David Chmelík	ARCHIVNÍ ČÍSLO: S404T21-DS101-202
DATA: 10/2022			LIST: