


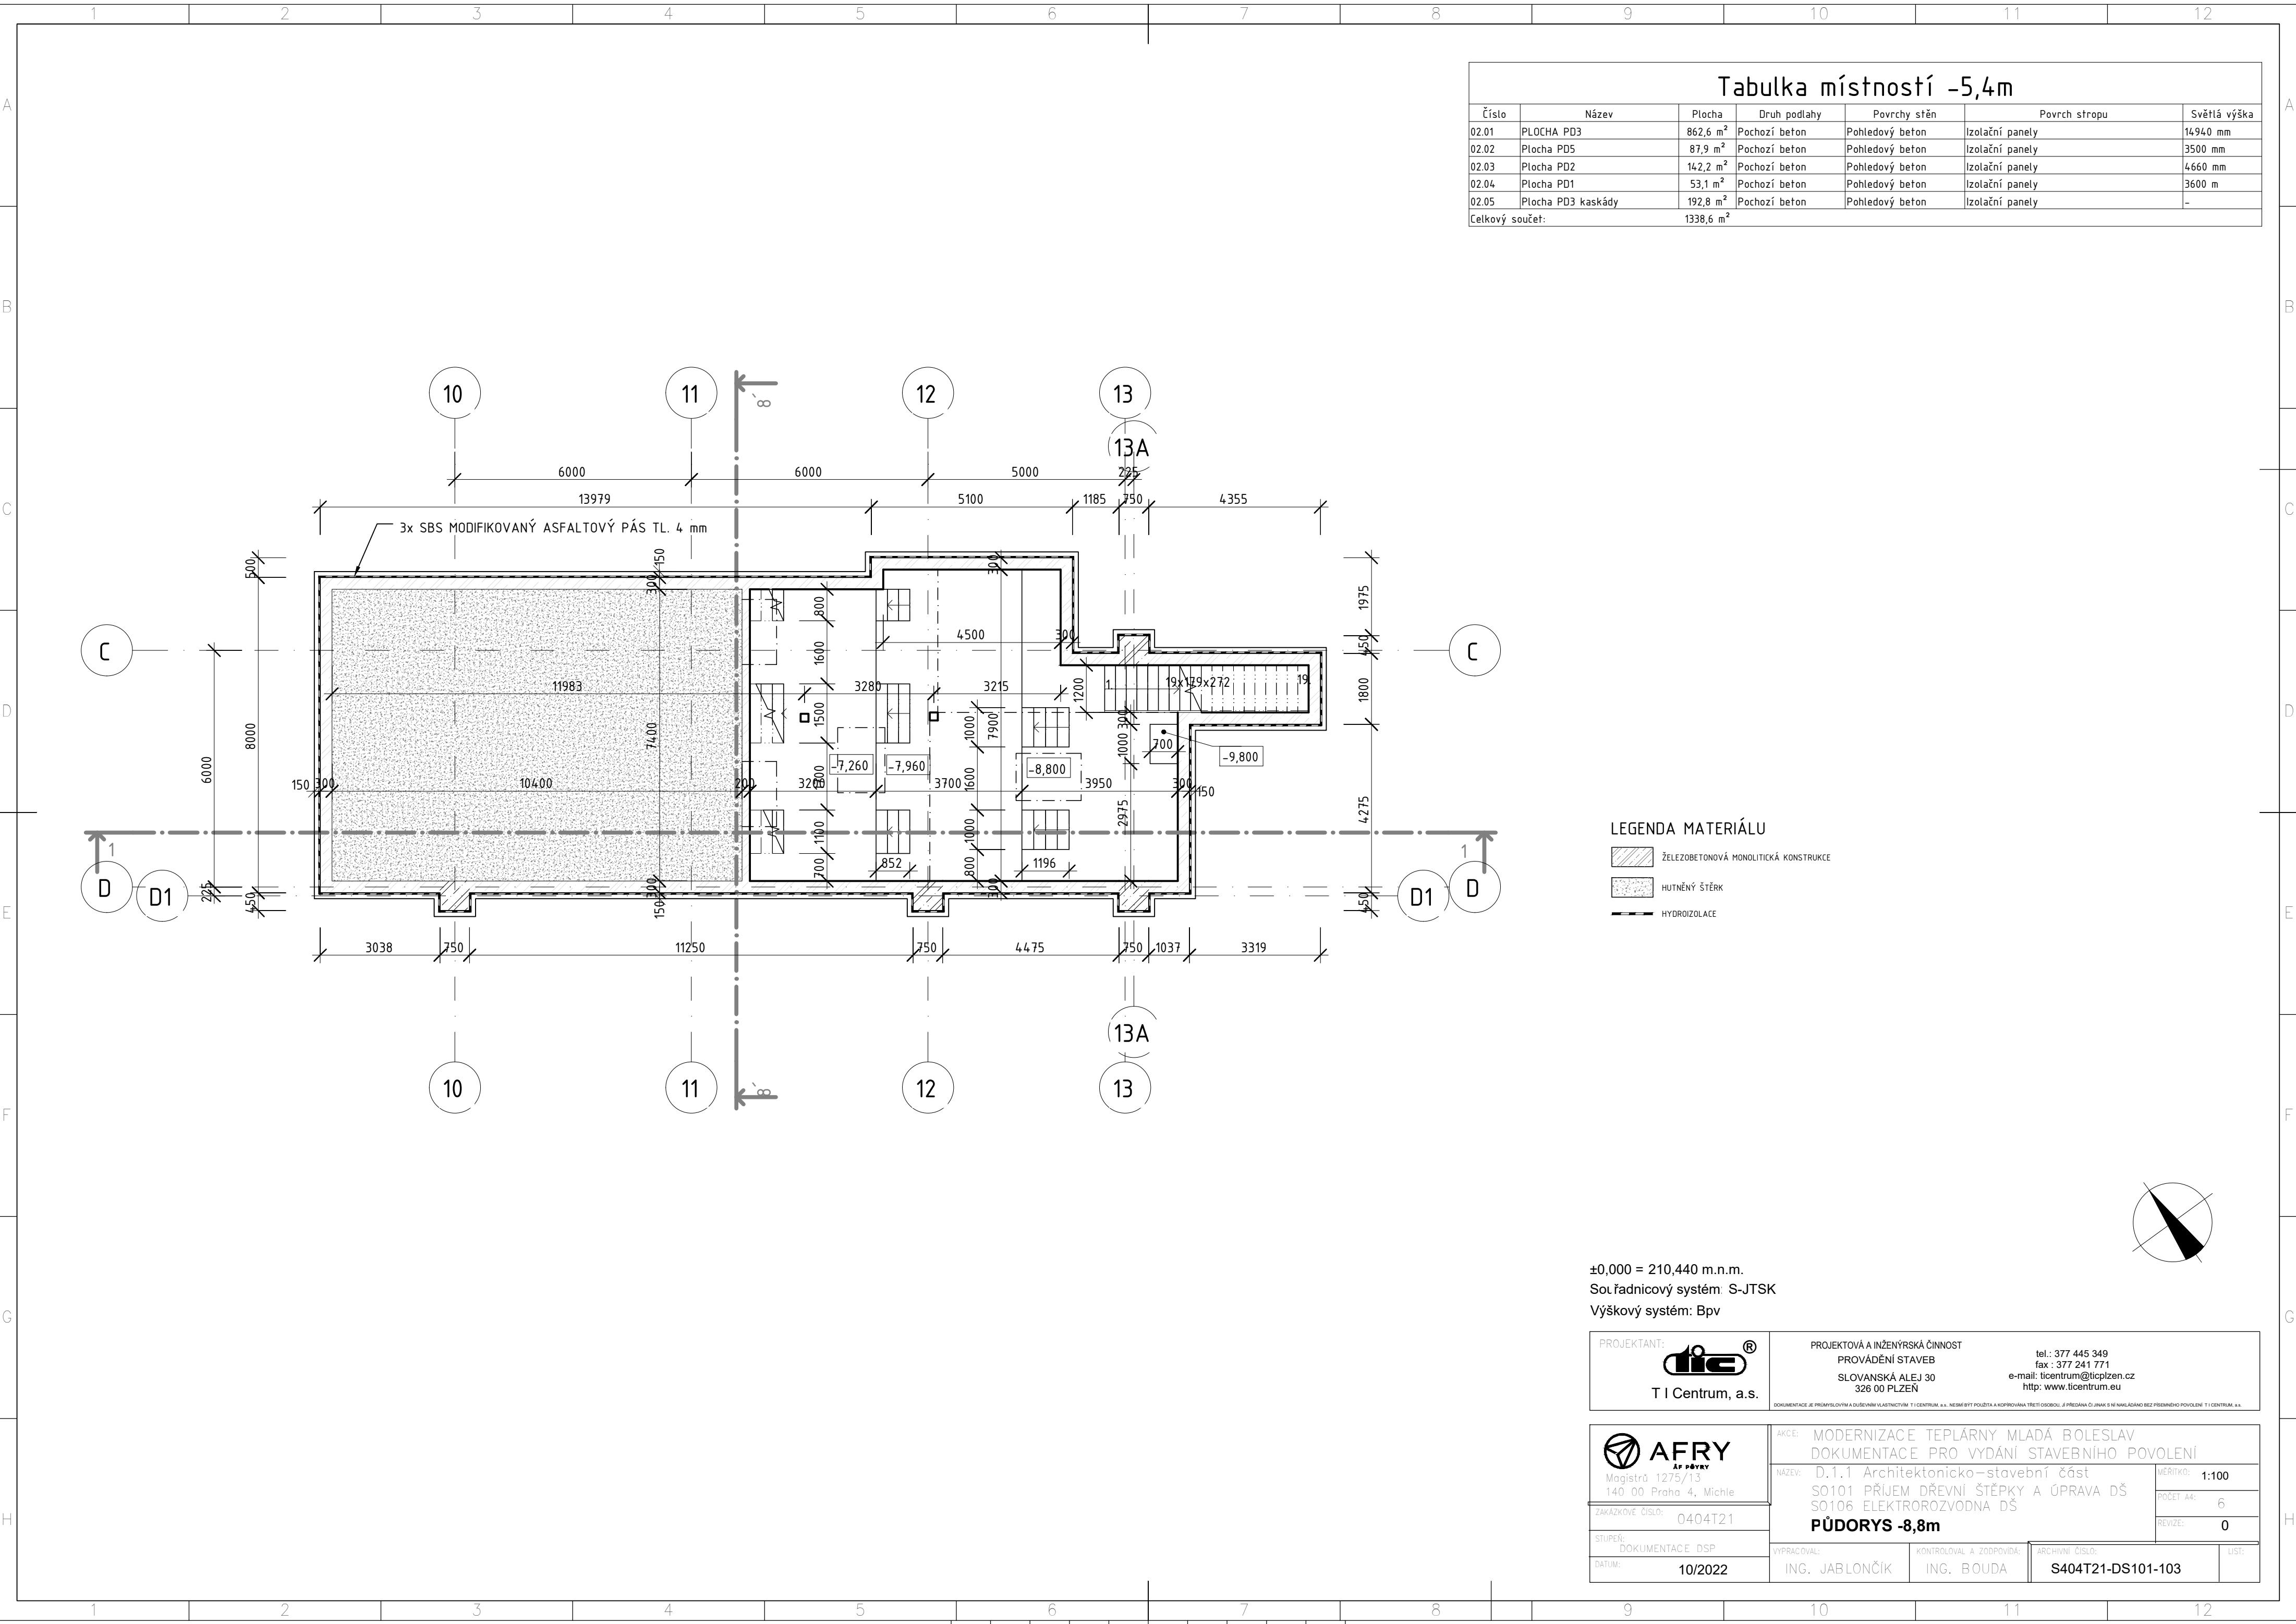

Tabulka místností -5,4m						
Číslo	Název	Plocha	Druh podlahy	Povrchy stěn	Povrch stropu	Světlná výška
02.01	PLOCHA PD3	862,6 m ²	Pochodzí beton	Pohledový beton	Izolační panely	14940 mm
02.02	Plocha PD5	87,9 m ²	Pochodzí beton	Pohledový beton	Izolační panely	3500 mm
02.03	Plocha PD2	142,2 m ²	Pochodzí beton	Pohledový beton	Izolační panely	4660 mm
02.04	Plocha PD1	53,1 m ²	Pochodzí beton	Pohledový beton	Izolační panely	3600 m
02.05	Plocha PD3 kaskády	192,8 m ²	Pochodzí beton	Pohledový beton	Izolační panely	-
Celkový součet:		1338,6 m ²				

LEGENDA MATERIÁLU

- ŽELEZOBETONOVÁ MONOLITICKÁ KONSTRUKCE
- HUTNĚNÝ ŠTĚRK
- HYDROIZOLACE

±0,000 = 210,440 m.n.m.
Souřadnicový systém: S-JTSK
Výškový systém: Bpv

PROJEKTANT:  T I Centrum, a.s.	PROJEKTOVÁ A INŽENÝRSKÁ ČINNOST PROVÁDĚNÍ STAVEB SLOVANSKÁ ALEJ 30 326 00 PLZEŇ		tel.: 377 445 349 fax : 377 241 771 e-mail: tacentrum@ticplzen.cz http: www.ticentrum.eu	
	DOCUMENTACE JE VLASTNOSTÍ A DŮVĚRNÝM LÁSTVOSTNÍM T I CENTRUM, a.s. NESMÍ BÝT POUŽITA A KOPÍROVÁNA TŘETÍ OSOBOU, JE PŘEDÁNA JIŽ JINAK NĚJ SMLUVNĚM REZ PŘEDMĚNNOU POVOLENÍ T I CENTRUM, a.s.			

 Magistrů 1275/13 140 00 Praha 4, Michle	AKCE: MODERNIZACE TEPLÁRNY MLADÁ BOLESLAV DOKUMENTACE PRO VYDÁNÍ STAVEBNÍHO POVOLENÍ		MĚŘÍTKO: 1:100			
	NAZEV: D.1.1 Architektonicko–stavební část S0101 PŘÍJEM DŘEVNÍ ŠTĚPKY A ÚPRAVA DŠ S0106 ELEKTROROZVODNA DŠ PŮDORYS -8,8m		POČET A4: 6 REVIZE: 0			
ZAKÁZKOVÉ ČÍSLO: 0404T21	VYPRACOVAL: ING. JABLONČÍK		KONTROLOVAL A ZODPOVÍDÁ: ING. BOUDA		ARCHIVNÍ ČÍSLO: S404T21-DS101-103	LIST:
STUPEŇ: DOKUMENTACE DSP						
DATUM: 10/2022						