


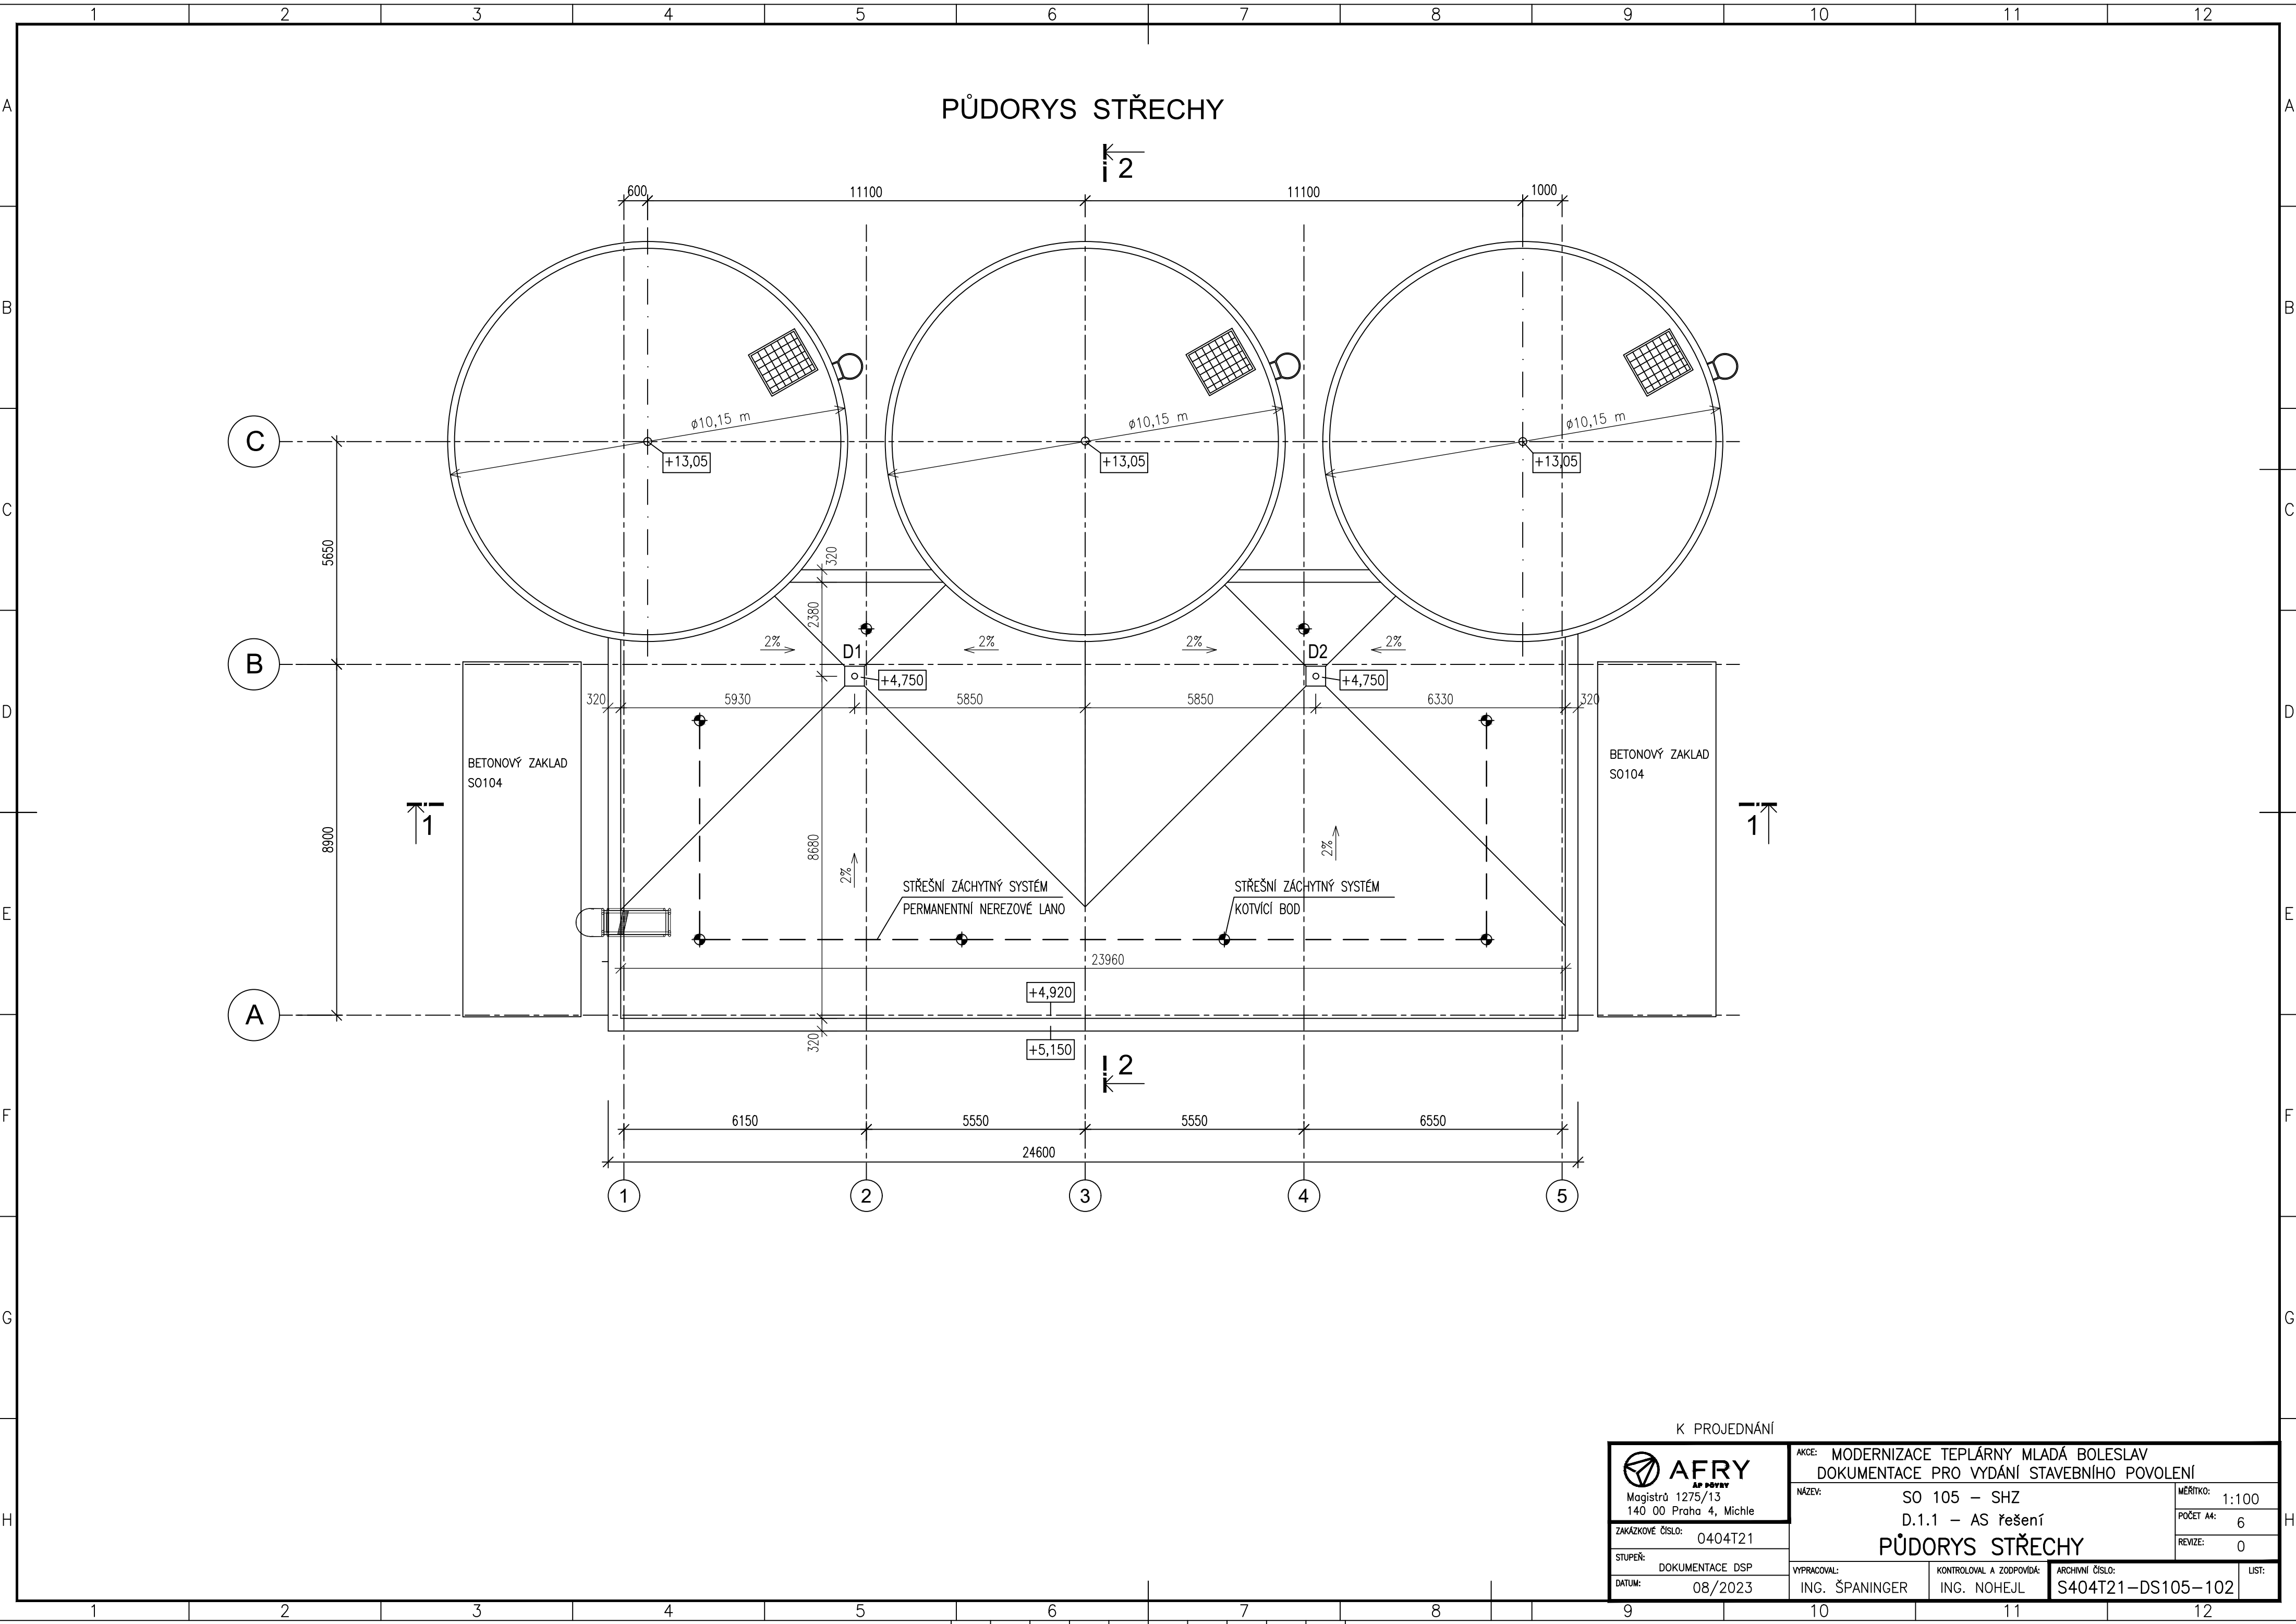

K PROJEDNÁNÍ



Magistrů 1275/13
140 00 Praha 4, Michle

ZAKÁZKOVÉ ČÍSLO: 0404T21

STUPEŇ: DOKUMENTACE DSP

DATUM: 08/2023

AKCE: MODERNIZACE TEPLÁRNY MLADÁ BOLESLAV
DOKUMENTACE PRO VYDÁNÍ STAVEBNÍHO POVOLENÍ

NÁZEV: SO 105 – SHZ

D.1.1 – AS řešení

PŮDORYS STŘECHY

VYPRACOVAL: ING. ŠPANINGER

KONTROLOVAL A ZODPOVÍDÁ: ING. NOHEJL

ARCHIVNÍ ČÍSLO:

S404T21-DS105-102

MĚŘÍTKO: 1:100

POČET A4: 6

REVIZE: 0

LIST: