


1:100

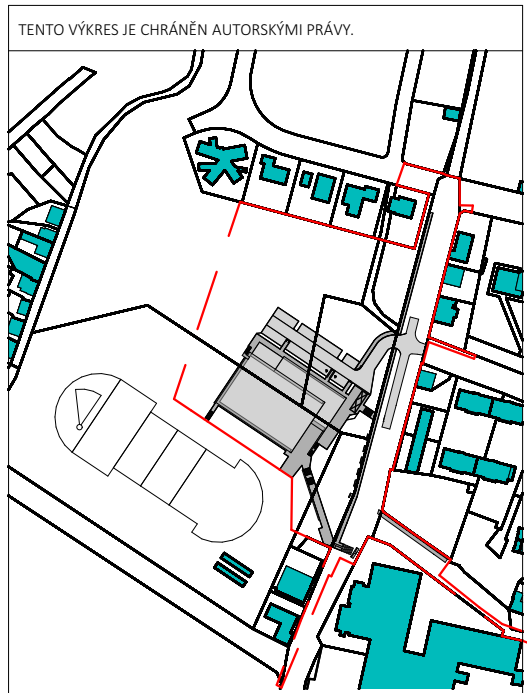

- | | |
|---|--|
|  | OSTŘEDNĚNÁ EZS |
|  | KONCENTRATOR – EXPANDER |
|  | GSM BRÁNA |
|  | INFRAPASIVNÍ PROSTOROVÉ ČIDLO PIR |
|  | INFRAPASIVNÍ PROSTOROVÉ ČIDLO – DLOUHÝ DOSAH |
|  | MAGNETICKÝ SPÍNAČ – DÍVEŘE |
|  | PROPOJOVACÍ KRABICE S OCHRANNÝM KONTAKTEM |
|  | VENKOVNÍ ZÁLOŽOVNA SŘENÁ S MAJÁKEM |
|  | ROZŠAŘOVACÍ OSTŘEDNĚNÁ V DATOVÉM ROZVADĚČI 19" |
|  | MIKROFON K OSTŘEDNĚ |
|  | STROPNÍ REPRODUKTOR |
|  | MIXÁŽNÍ PULT MP |

[illegible]

S

 $\pm 0,000 = 196,300 \text{ m.n.m.}$

PROJEKT / PROJECT:
SPORTOVNÍ HALA LYSÁ NAD LABE
LYSÁ NAD LABEM, KATASTRÁLNÍ ÚZEMÍ LYSÁ NAD LABEM

INVESTOR / CLIENT:
MĚSTO LYSÁ NAD LABEM
Husovo náměstí 23, 289 22 Lysá nad Labem, IČO: 00239402, DIČ: CZ00239402

ZPRACOVATEL ČÁSTI / SUBCONTRACTOR:

Dřouha 101, Hradec Králové 500 03; T: 773 550 371; E: info@jika-cz.cz; W:

AUTORIZAČNÍ PRAŽITKO / AUTHORIZATION:	PARÉ / SET:
---------------------------------------	-------------

Ing. Jiří Slánský

ZPRACOVAN / DRAWN BY:
Zdeněk Jeřábek

KONTROLOVAL / CHECKED BY:
Zdeněk Jeřábek

FAZE / PHASE:

OBJEKT/BUILDING:
SPORTOVNÍ HALA LYSÁ NAD LABEM

MĚŘITKO / SCALE: 1:100	ČÍSLO PROJEKTU / PROJECT NUMBER J201908015
----------------------------------	--

NÁZEV VÝKRESU / TITLE:
EŽS. MB - půdorys 2.NP

ČÍSLO VÝKRESU / DRAWING No.: SO01.D.1.4.e.04	DATUM / DATE: 05/2020	REVIZE: X
--	---------------------------------	---------------------