


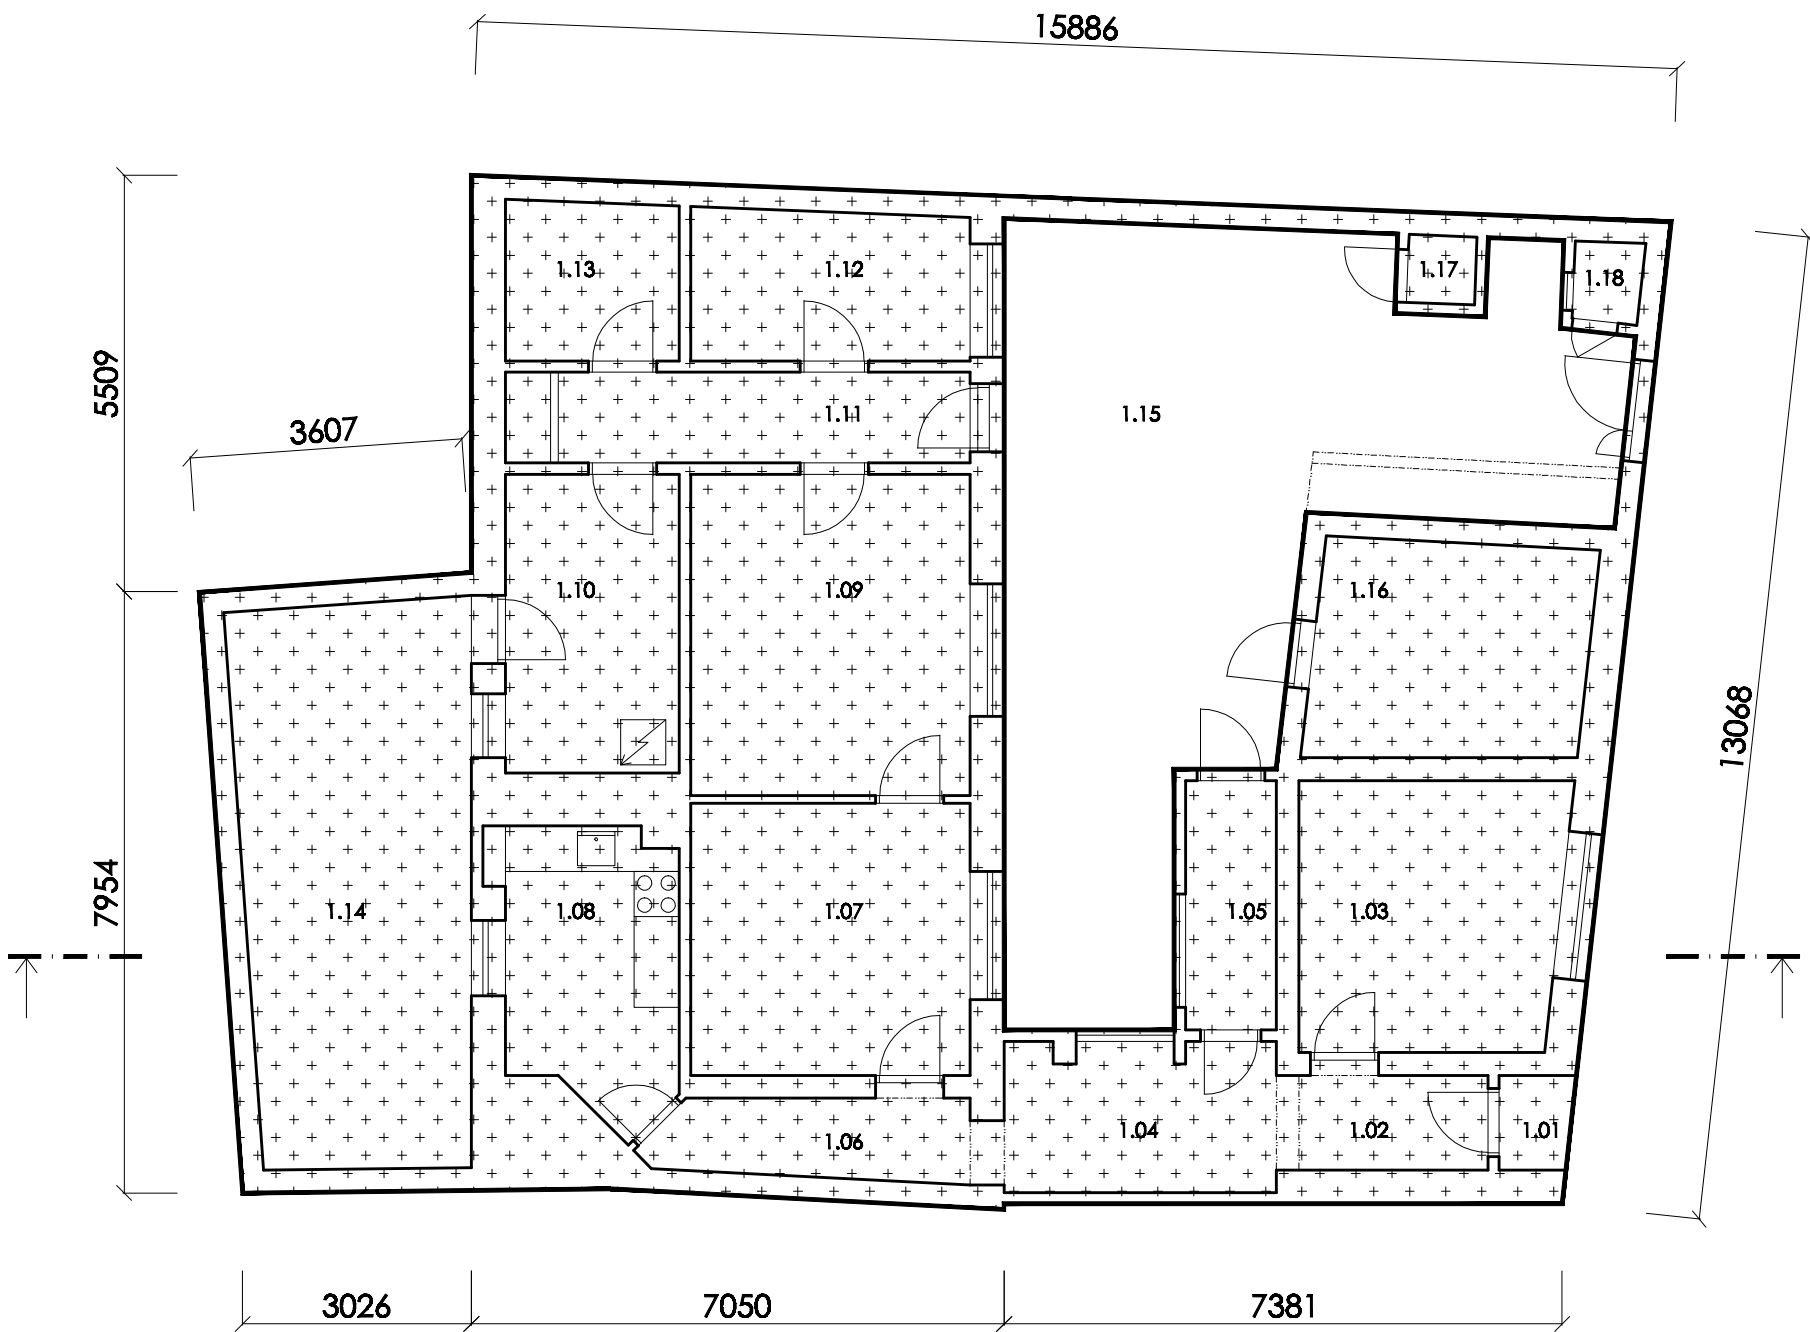

LEGENDA BOURACÍCH PRACÍ:

- BOURANÉ KONSTRUKCE
- ZPĚTNÝ ZÁSYP ZEMINOU
HUTNĚNO NA ÚNOSNOST PŮVODNÍ ZEMINY

LEGENDA MÍSTNOSTÍ:

- 1.01

závěří

1,2 m2
- 1.02

zádveř

3,5 m2
- 1.03

pokoj

12,4 m2
- 1.04

chodba

7,1 m2
- 1.05

zimní zahrada

4,0 m2
- 1.06

chodba

4,3 m2
- 1.07

pokoj

13,3 m2
- 1.08

kuchyň

8,3 m2
- 1.09

pokoj

15,7 m2
- 1.10

koupelna

9,1 m2
- 1.11

chodba

7,4 m2
- 1.12

pokoj

7,3 m2
- 1.13

sklad

4,8 m2
- 1.14

zahrada

22,5 m2
- 1.15

dvůr

49,5 m2
- 1.16

sklad

10,4 m2
- 1.17

sklad

0,8 m2
- 1.18

sklad

0,9 m2

REVIZE	POPIS OBSAHU REVIZE	DATUM
INVESTOR : Obec Blažovice, Nádražní 242, Blažovice		
NÁVRH STAVEBNÍCH ÚPRAV–MODERNIZACE ZÁKLADNÍ ŠKOLY V OBCI BLAŽOVICE		
STUPEŇ : DOKUMENTACE PRO STAVEBNÍ POVOLENÍ		
GENERÁLNÍ PROJEKTANT :		IS-ARCH s.r.o. Pratecká 129 66408 Blažovice iČ 28279999
PROFESE : BOURACÍ PRÁCE		STAVEBNÍ OBJEKT : SO 02
VEDOUČÍ PROJEKTANT : Ing.arch. Ivo Švábenský		FIRMA : IS-ARCH s.r.o. Pratecká 129 66408 Blažovice iČ 28279999
ZODPOVĚDNÝ PROJEKTANT : Ing.arch. Ivo Švábenský		
VYPRACOVAL : Ing.arch. Ivo Švábenský		
KONTROLOVAL : Ing.arch. Ivo Švábenský		
NÁZEV VÝKRESU : PŮDORYS 1.NP		DATUM : 01/2013
		MĚŘÍTKO : 1:100
		PARÉ : ČÍSLO VÝKRESU : F.2.3