




LEGENDA HRANIC POZEMKŮ:

- KATASTRÁLNÍ HRANICE
- KATASTRÁLNÍ HRANICE – SLUČKOVÉ ČARY
- XXX/X ČÍSLO PARCEL DLE KN

LEGENDA INŽENÝRSKÝCH SÍTÍ – STAV: – NAVRŽENÉ:

- PODZEMNÍ SDOČLOVACÍ VEDENÍ
- RADIOVÁ SÍŤ
- NADZEMNÍ VEDENÍ VN
- NADZEMNÍ VEDENÍ NN
- KABEL VĚŘEJNÉHO OSVĚTLENÍ – KABEL CYKY 4X10
- STOŽÁRY VO
- KABELOVÉ VEDENÍ NN – SOUVISEJÍCÍ INVESTICE ČEZ
- RUŠENÉ NADZEMNÍ VEDENÍ NN (INVESTICE ČEZ)

LEGENDA:

- REKONSTRUKCE MÍSTNÍ KOMUNIKACE – ŽIVICE
- CHODNÍK – ZÁMKOVÁ DLAŽBA, ŠEDA
- CHODNÍK – ŠTĚRK + PLASTOVÁ ZATRAVŇOVACÍ DLAŽBA Ecoraster
- VAROVNÝ PÁS – ZÁMKOVÁ DLAŽBA S VÝSTUPKY PRAVDELNÉHO TVARU DLE TN TZVS 12.03.04., ČERVENÁ
- ZELEŇ – OHUMISOVANÍ TL 15 cm + OSETI TRAVOU
- ULIČNÍ VPUST – NÁVRH
- VÝŠKOVÉ KÓTY – NÁVRH
- XXX,XX
- SLNČNÍ OBRUBNÍK ABO 2-15 (100/25/15 cm), VÝŠKA 10 cm
- CHODNÍKOVÝ OBRUBNÍK ABO 19-10 (100/25/8 cm), VÝŠKA 6 cm

MĚŘÍTKO:

1 : 250

m 2,5 5 7,5 10 12,5

SOUPRAVNÝ SYSTÉM: JTSK
VÝŠKOVÝ SYSTÉM: BpV

HLAVNÍ PROJEKTANT:	KAMIL HRONOVSKÝ	
ZODPOVĚDNÝ PROJEKTANT:	KAMIL HRONOVSKÝ	
KOMUNIKACE:	KAMIL HRONOVSKÝ	
KANALIZACE:		
VĚŘEJNÉ OSVĚTLENÍ:		
KRAJ: KRÁLOVÉHRADSKÝ	OBEC: RYTNÉ V PODKRKONOŠI	KAT. OZEMÍ: RYTNÉ V PODKRKONOŠI
INVESTOR: MĚSTO RYTNÉ V PODKRKONOŠI	HRONOVSKÁ 431-542-33 RYTNÉ V PODKRKONOŠI	
AVČE:	VÝSTAVBA CHODNÍKU K ZASTÁVCE ČD RYTNÉ V PODKRKONOŠI	
OBJEKT: SO 101 – CHODNÍK		
OBSAH:		
SITUACE		

Profesionálové

Hradec Králové 500 02
Haškova 1714/3
IČ 28806123

HRONOVSKÝ DOPRAVNÍ PROJEKT s.r.o. BRANČICKÁ 789/255, 500 06 HRADEC KRÁLOVÉ e-mail: hronovsky@projeck.cz telefon: 604 823 698 IČ: 07053428 DIČ: CZ07053428	
STUPEŇ:	DSP
ZAK.ČÍSLO:	036-16-2
ARCHIVNÍ ČÍSLO:	025-19-4
DATUM:	05/2019
FORMÁT:	8 x A4
MĚŘÍTKO:	1 : 250
ČÍSLO SOUPRAVY:	ČÍSLO PŘÍLOH:
	D.1.1.1.2.2.