



BETONOVÁ ULIČNÍ VPUST S KAL. PROSTOREM BEZ SIFONU POUŽÍVÁ SE U DEŠŤOVÉ KANALIZACE

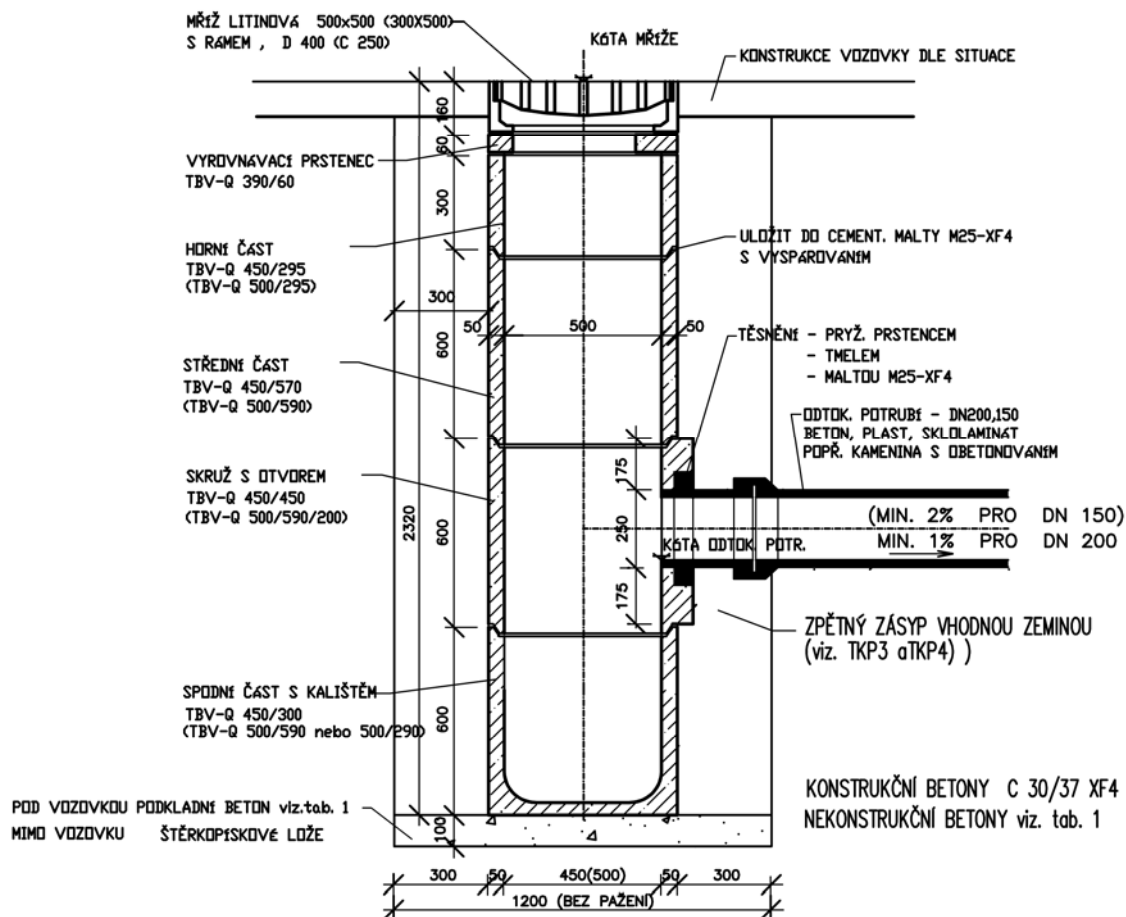

SNÍŽENÁ VPUST PŘI MALÉ HLOUBCE KANALIZACE

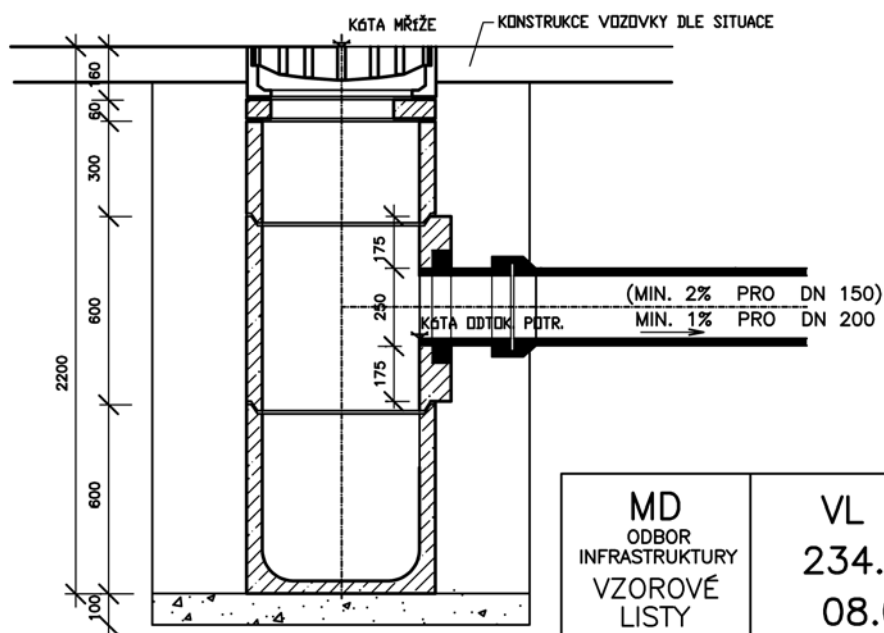


MD
ODBOR
INFRASTRUKTURY
VZOROVÉ
LISTY

VL 2
234.02
08.07


CHODNÍKOVÉ PŘEJEZDY S PÁSY PRO NEVIDOMÉ

MĚŘÍTKO 1:50
V DLAŽBĚ ZE ŽULOVÉ MOZAIKY


PŮDORYS

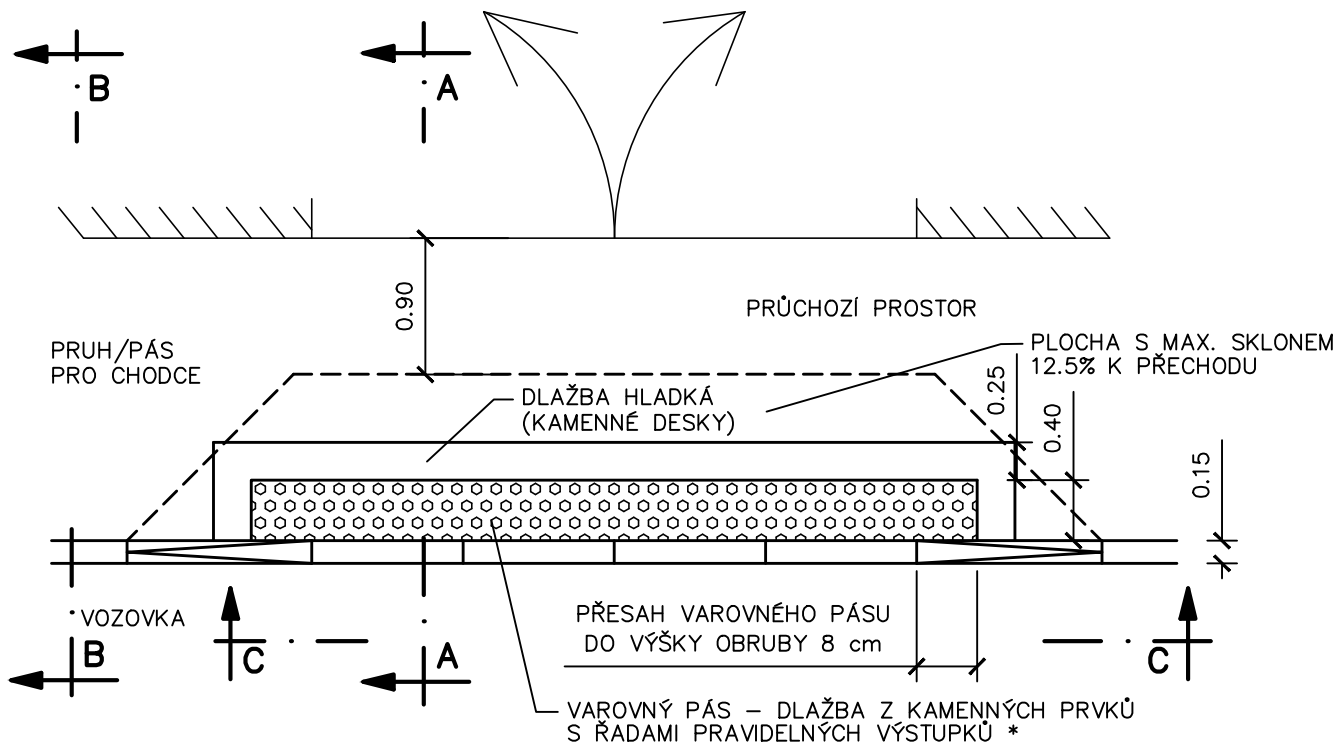


POHLED
C-C

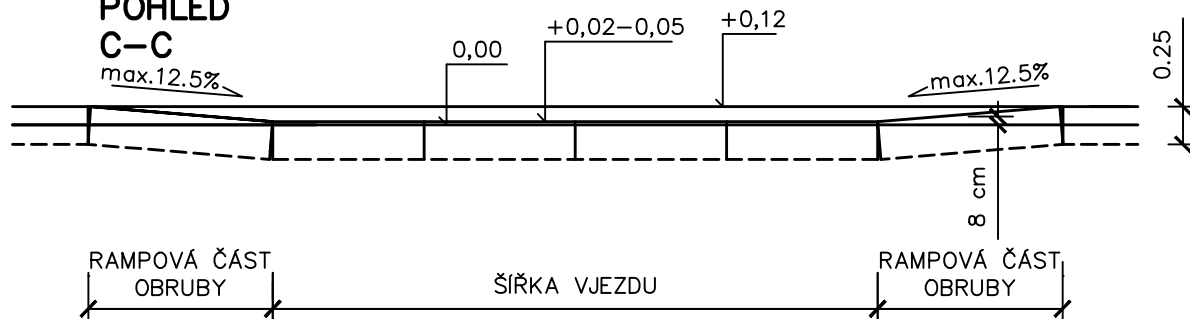

ŘEZ A-A

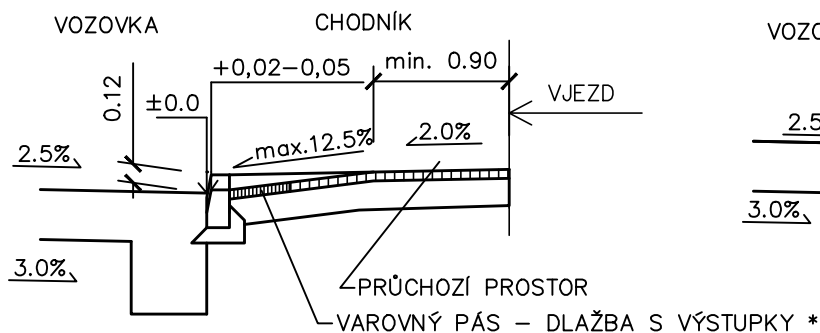

ŘEZ B-B

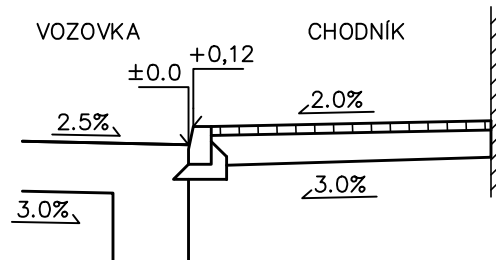


* POUŽITÉ DLAŽEBNÍ PRVKY MUSÍ VYHOVOVAT USTANOVENÍM VYHLÁŠKY č. 163/2002 Sb
A TECHNICKÝM NÁVODŮM TZÚS


BEZBARIÉROVÁ MÍSTA PRO PŘECHÁZENÍ S PÁSY PRO NEVIDOMÉ

MĚŘÍTKO 1:50


PŮDORYS

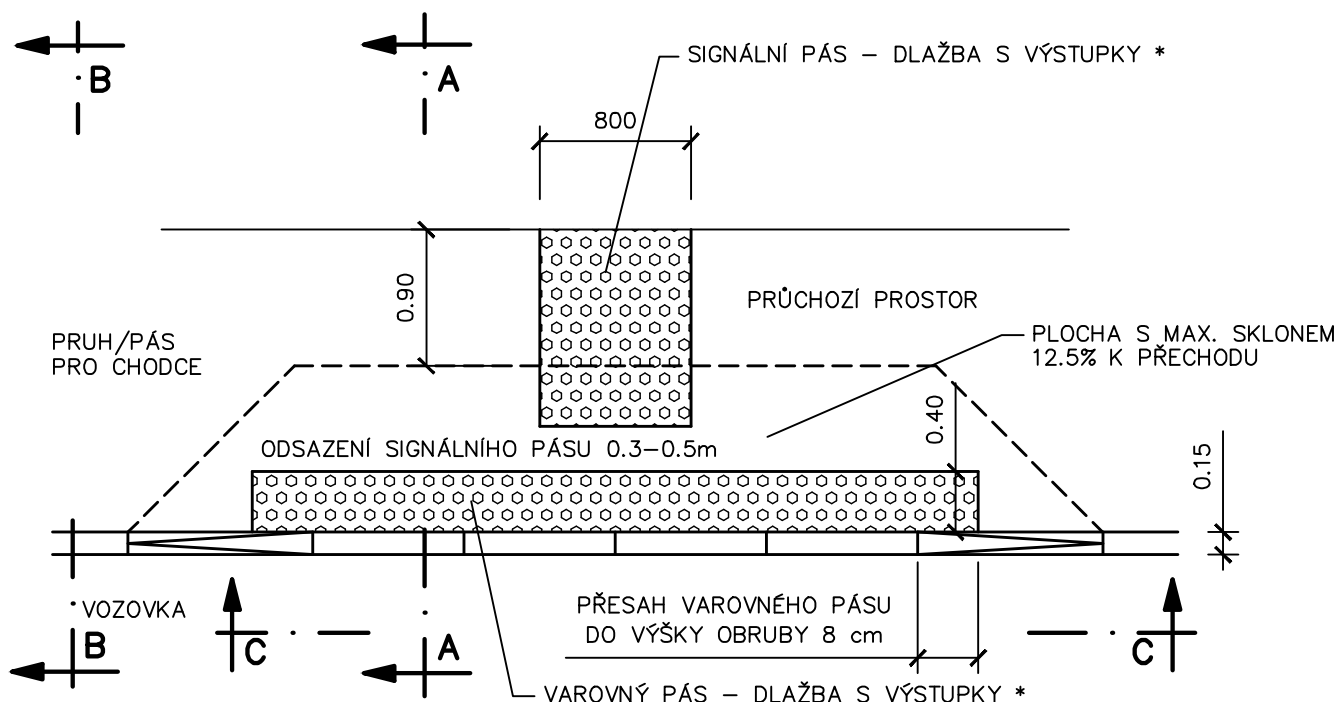


POHLED C–C

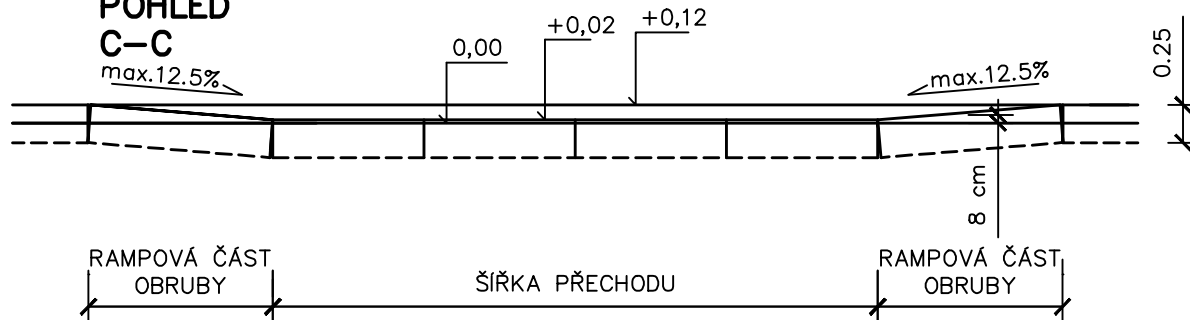

ŘEZ A–A

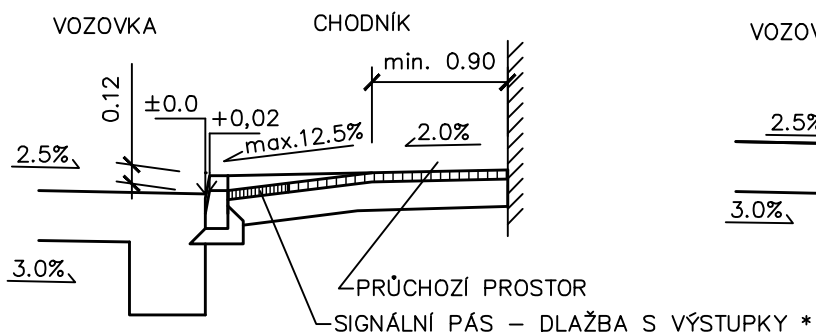


ŘEZ B–B

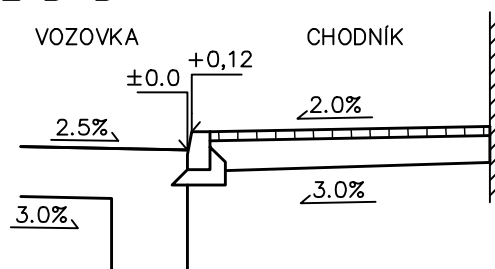


* POUŽITÉ DLAŽEBNÍ PRVKY MUSÍ VYHOVOVAT USTANOVENÍM VYHLÁŠKY č. 163/2002 Sb
A TECHNICKÝM NÁVODŮM TZÚS

Vodící pás přechodu



Je to pás šířky 550 mm umístěný ve vozovce, který je součástí vodorovné dopravní značky „Přechod pro chodce“ č. V7. Jedná se o hmatné mělké drážky provedené speciální barvou na celou délku přechodu navazující na signální pásy v chodníku. Vodící pás je důležitý na přechodech delších než 8000 mm a u přechodů v oblouku nebo šikmých.

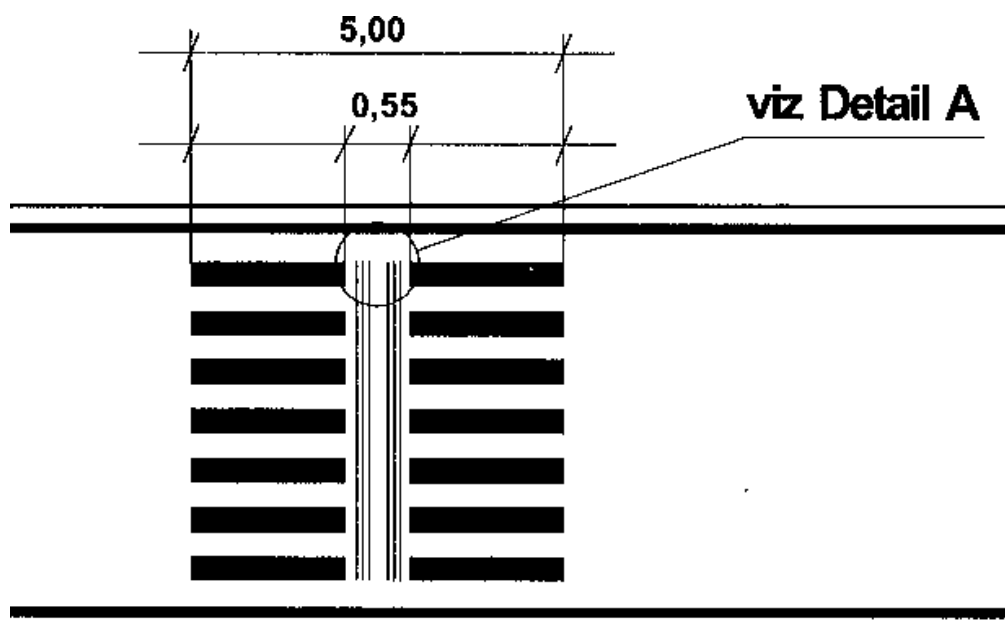


Detail A

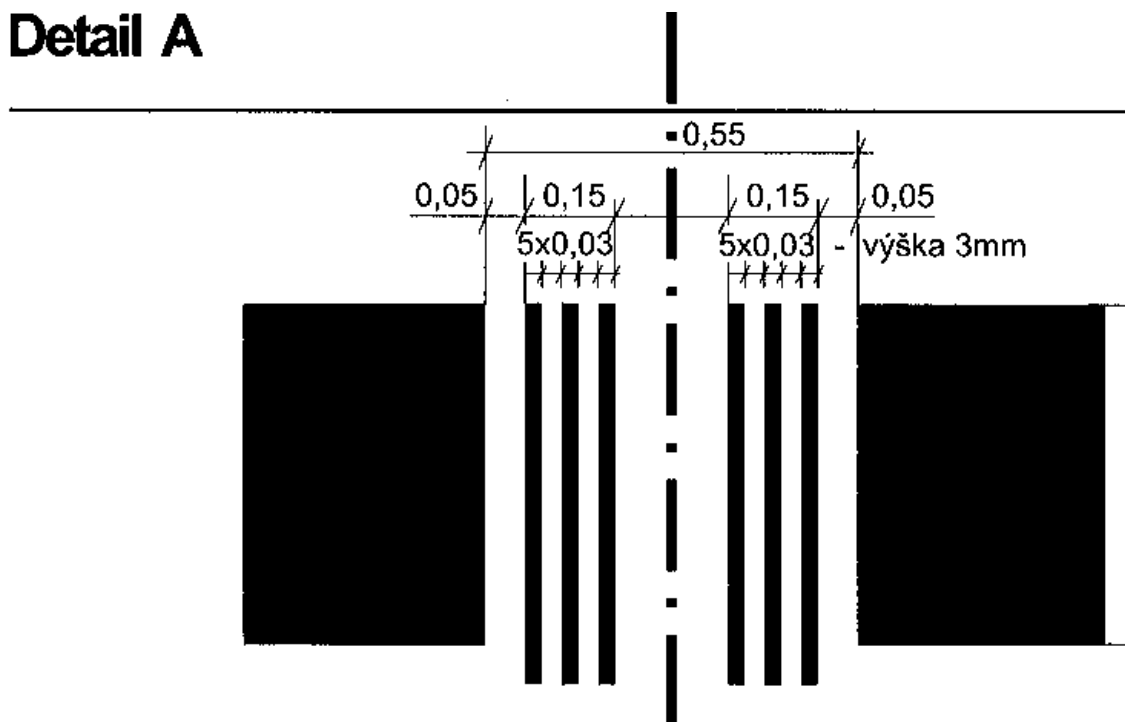


CHODNÍKOVÉ PŘEJEZDY S PÁSY PRO NEVIDOMÉ MĚŘÍTKO 1:50

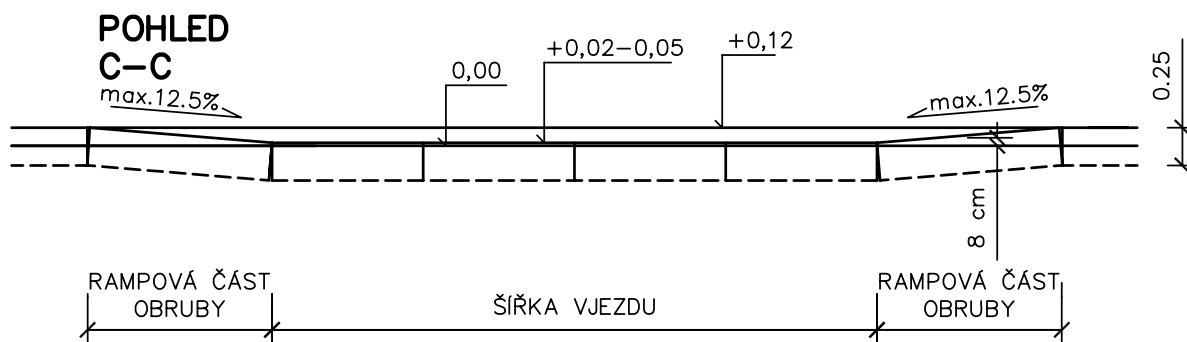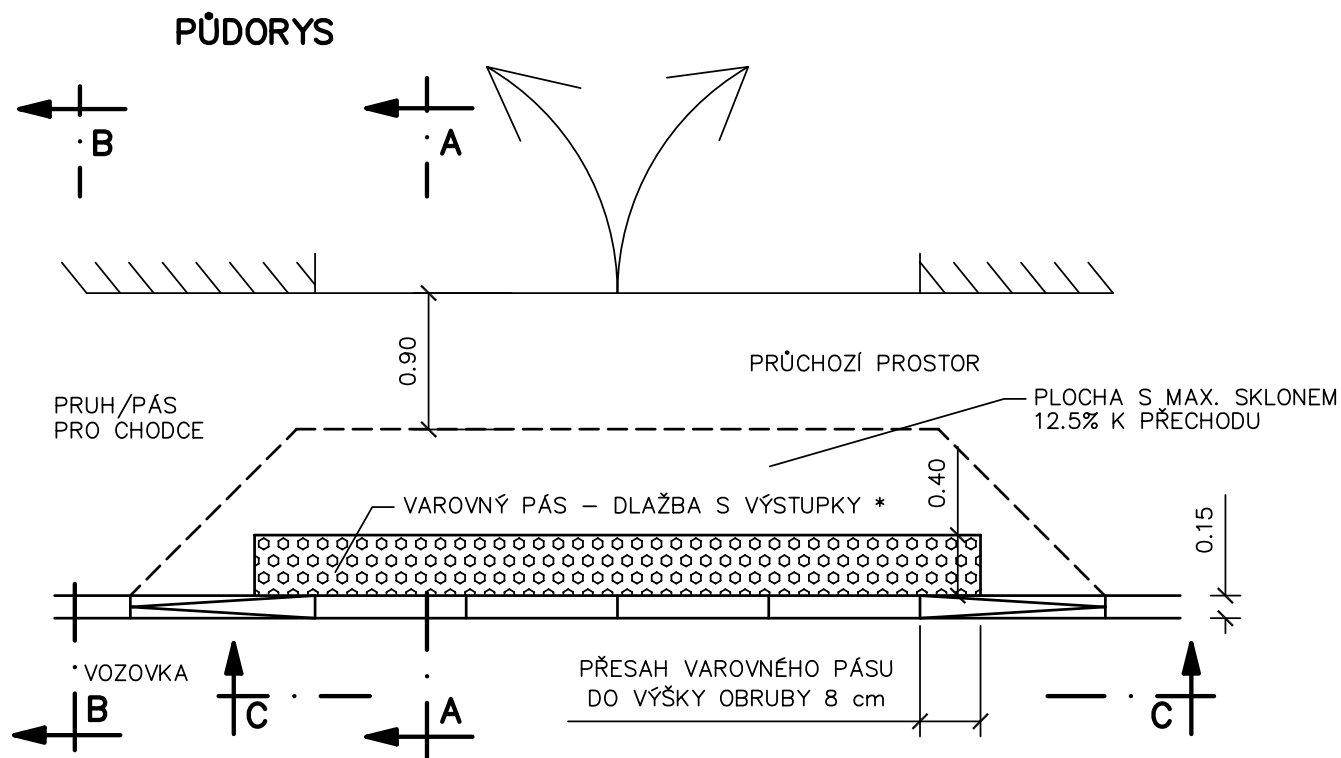

ŘEZ A-A

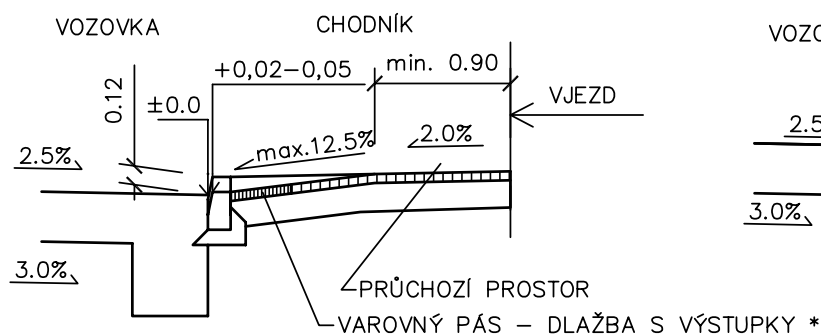

ŘEZ B-B

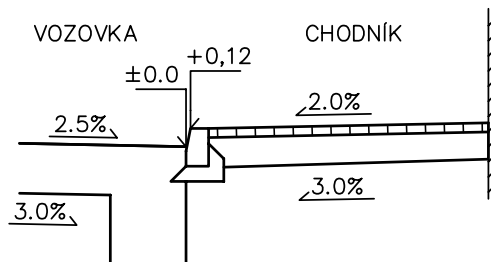


* POUŽITÉ DLAŽEBNÍ PRVKY MUSÍ VYHOVOVAT USTANOVENÍM VYHLÁŠKY č. 163/2002 Sb
A TECHNICKÝM NÁVODŮM TZÚS


CHODNÍKOVÉ PŘEJEZDY S PÁSY PRO NEVIDOMÉ

MĚŘÍTKO 1:50

PŘI NEDOSTATEČNÉ ŠÍŘCE PRŮCHOZÍHO PROSTORU NEBO JEHO ABSENCI

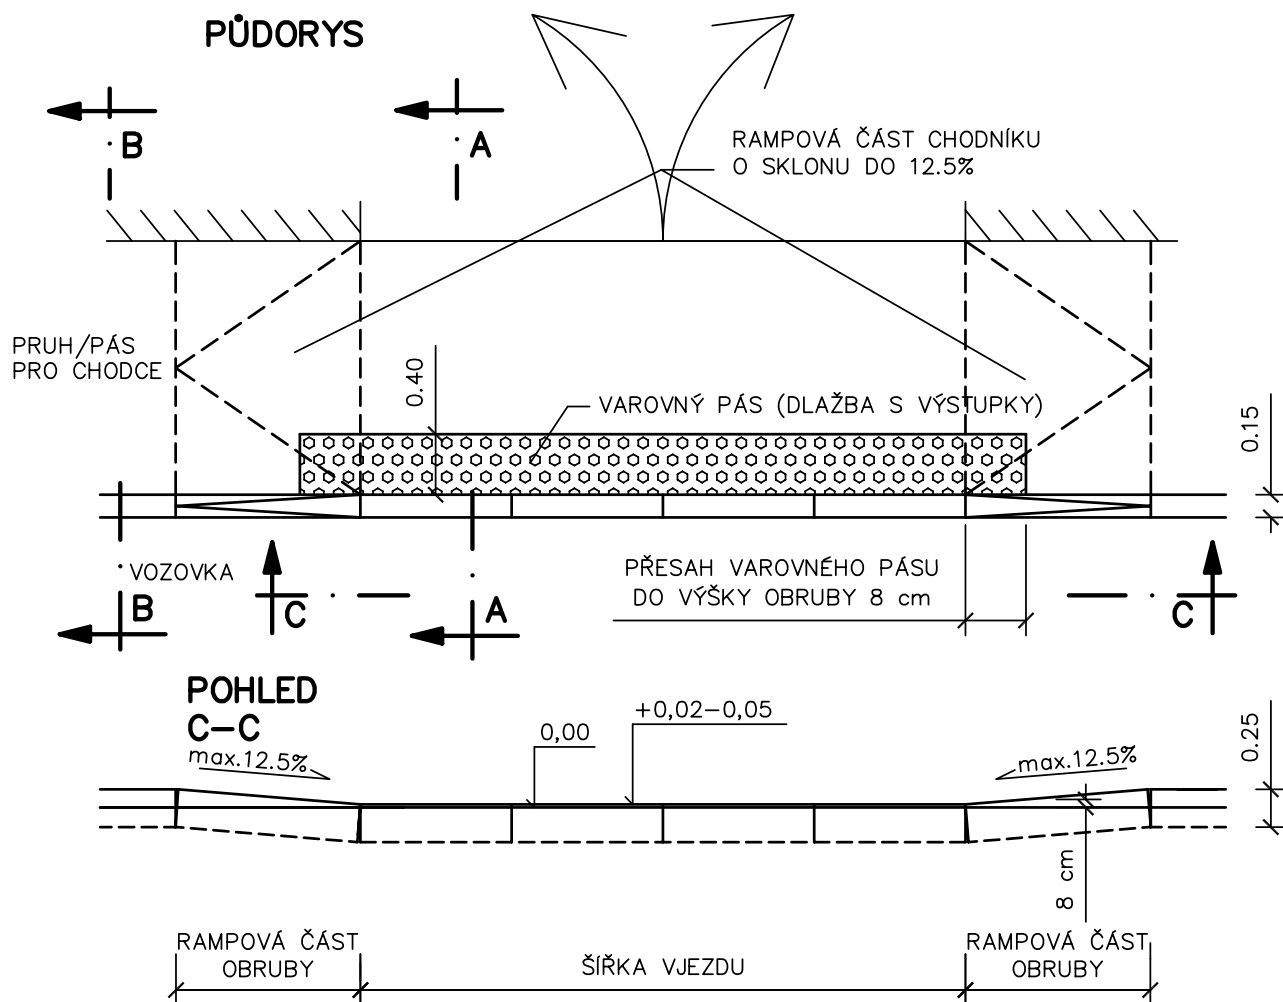

ŘEZ A-A

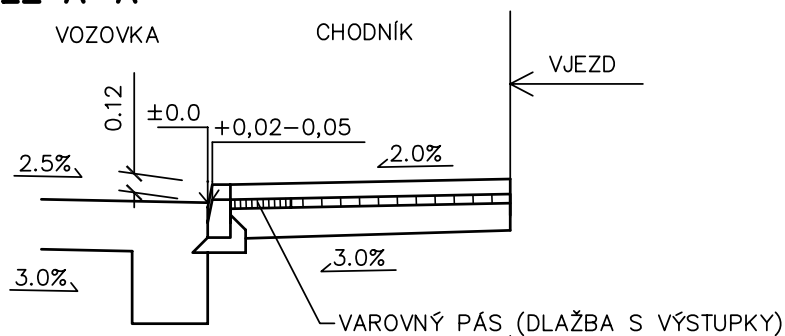

ŘEZ B-B

