



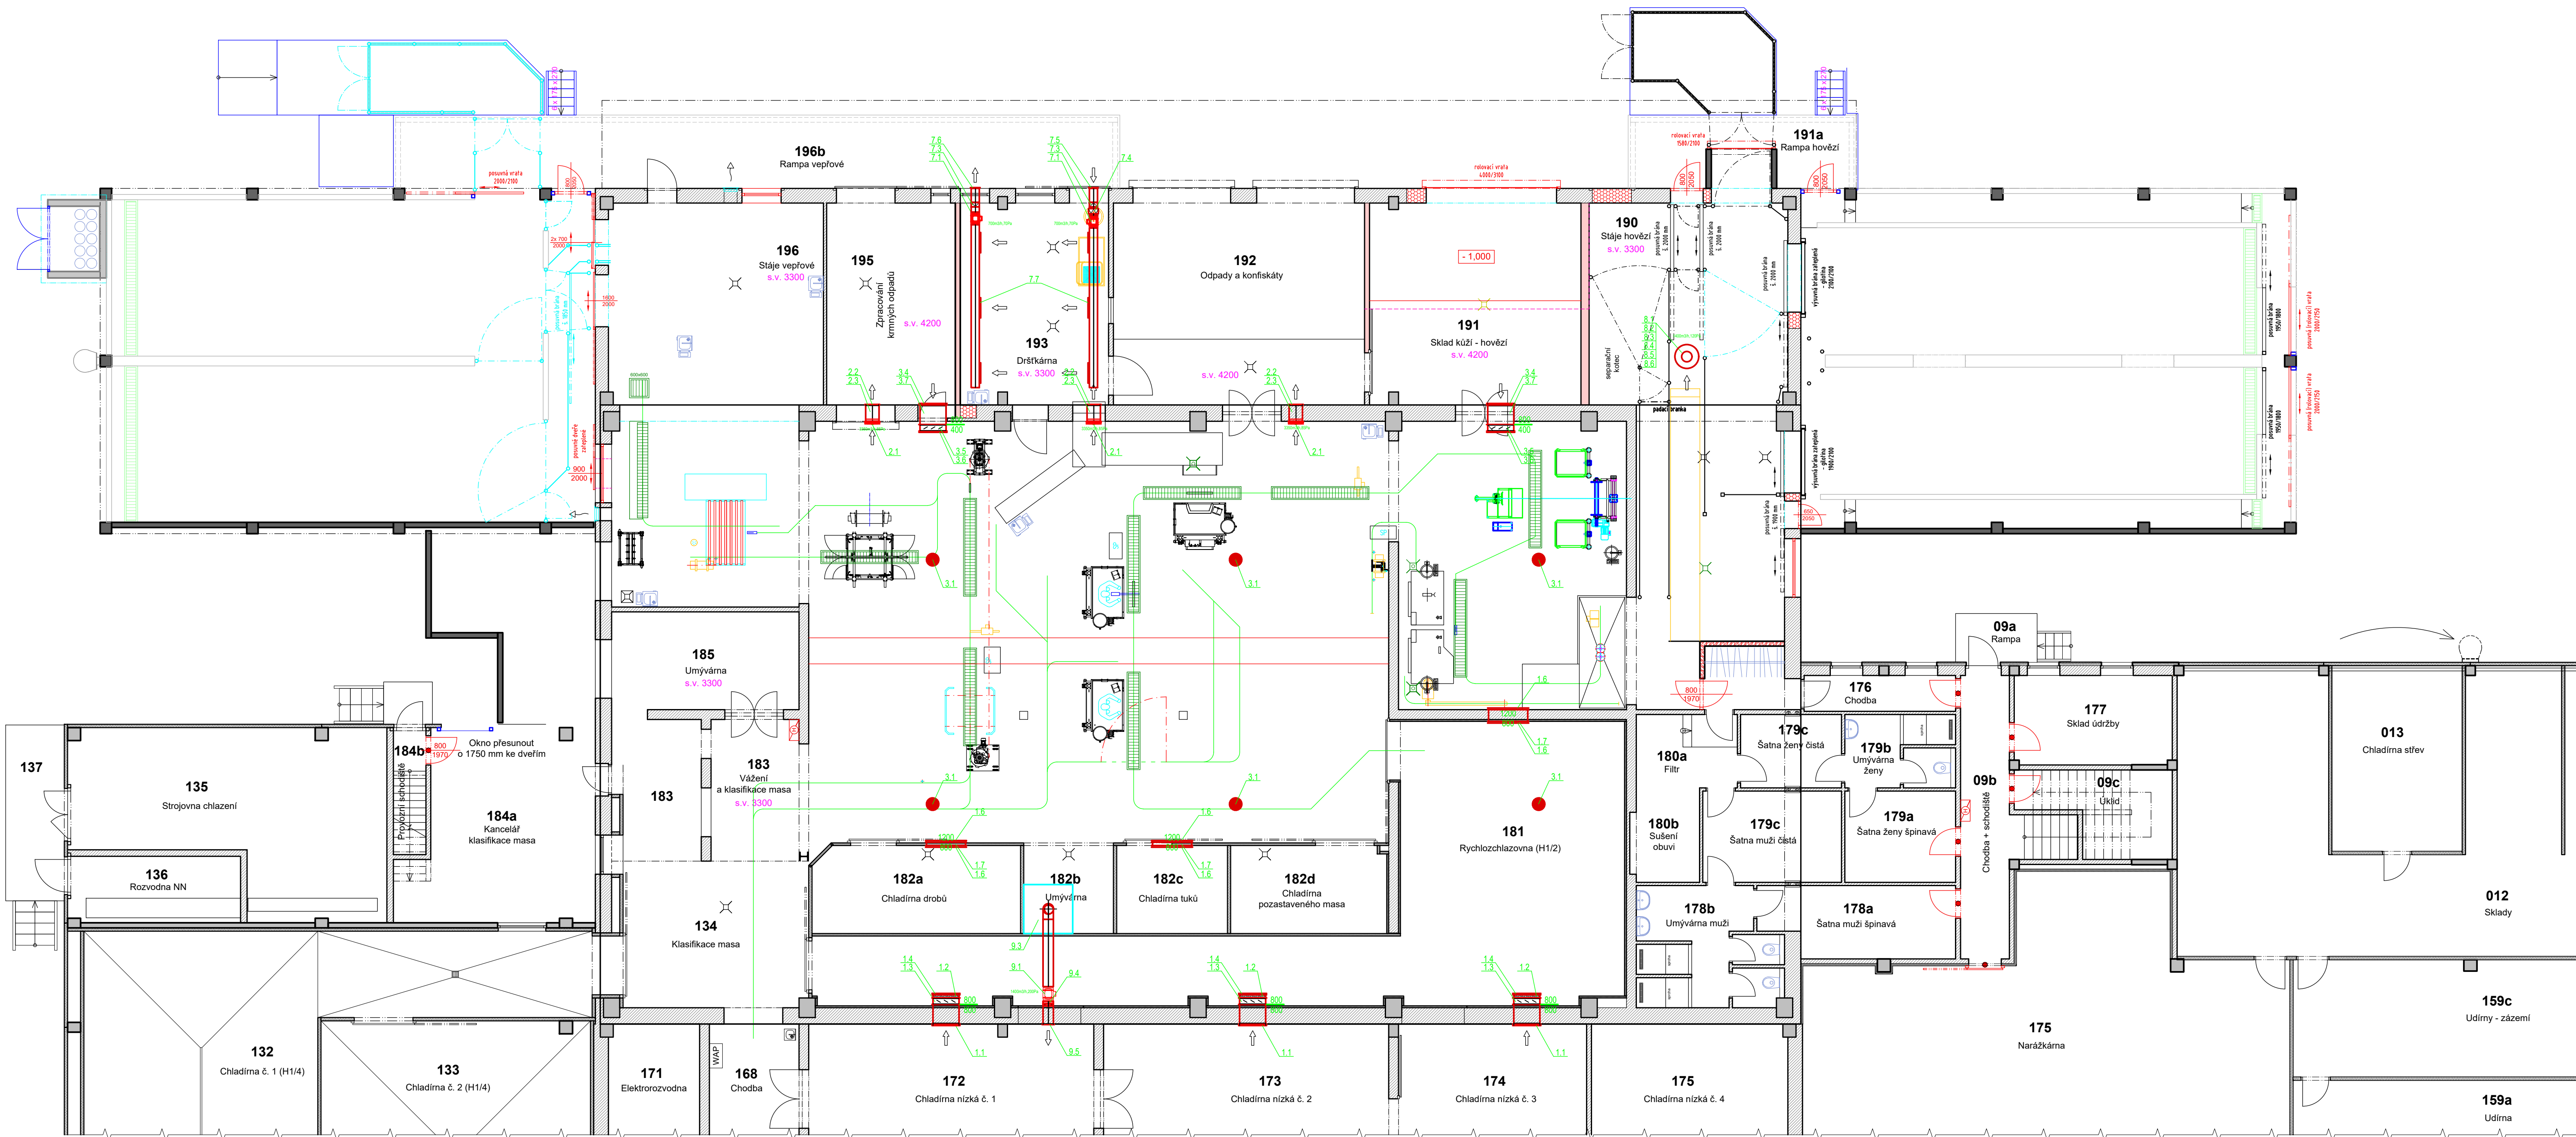


SCHÉMA OBJEKTU MASOKOMBINÁTU

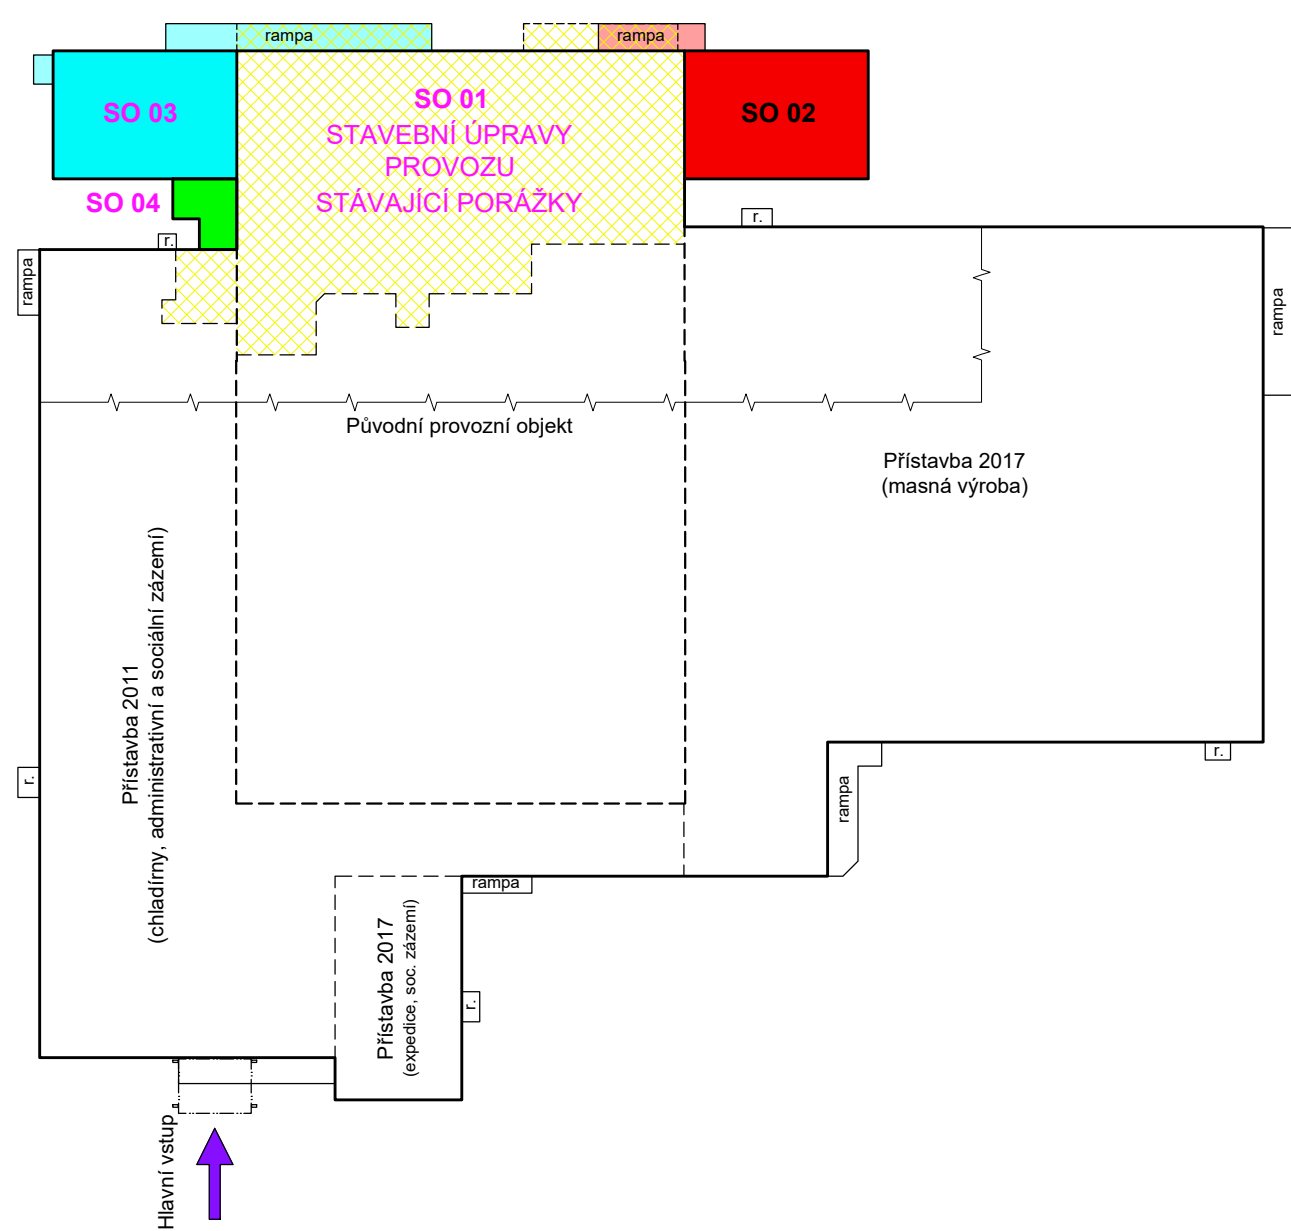

PŘÍSTAVBA SO 04: M 1 : 50

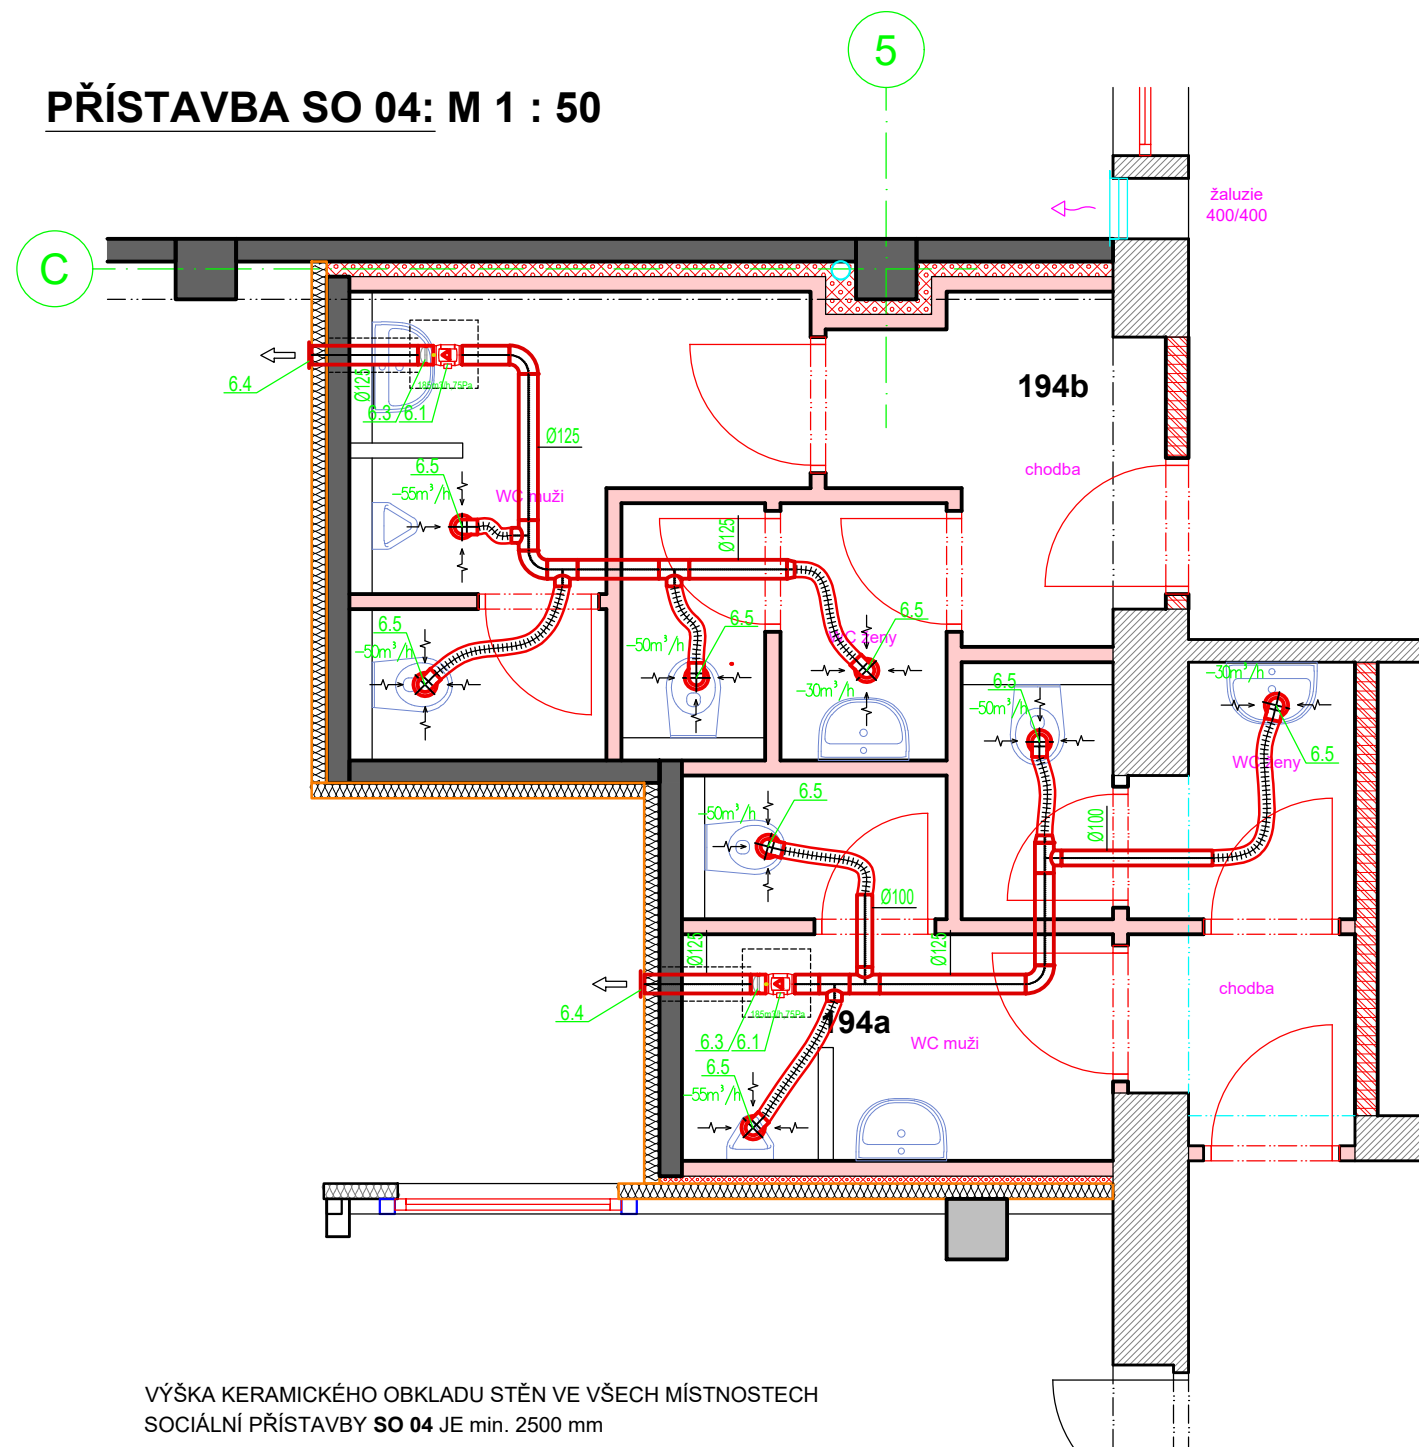

Moderniceze porážky TORO Hlavečník vzduchotechnika

Zlep. projektant: Ing. ŠOUKAL		Výpracoval: Ing. ŠOUKAL		Schválil: Ing. KOMNĚK		BUILDINGCENTRUM - HSV, s.r.o.	
Investor: CHOVSERVIS, a. s., Zemědělská 89/75, 500 03 Hradec Králové		Místo stavby: k. ú. Hlavečník, parc. č. 663/23, st. 195/1		Úsek projekce: Karlov 199/98		594 01 Velká Mladá	
Číslo zakázky: 6 025 19		Datum: LISTOPAD 2020		Formát: B A4		Číslo výkresu: 104:Z3	
Měřítko: 1 : 100		Číslo paré:		Název akce - objekt: MODERNIZACE PORÁŽKY TORO HLAVEČNÍK		D.1 - SO 01 + SO 02 + SO 03 + SO 04	
Název výkresu - profese: D.1.1 - ARCHITEKTONICKO - STAVEBNÍ ŘEŠENÍ		PŮDORYS 1.NP - NOVÝ STAV - změna Z3: 1. 12. 2020					