


DETAIL OPRAVY M15

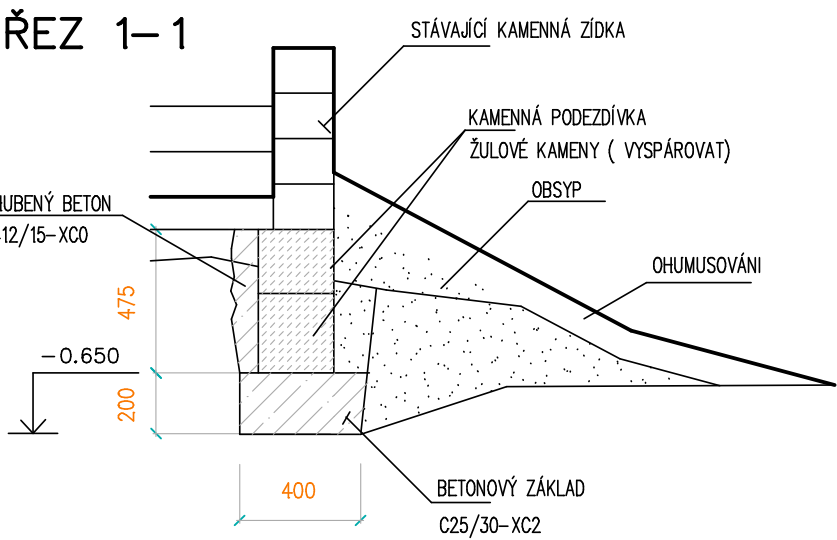


PORUCHA:

ODTRŽENÝ SVAH OD OPĚRNÉ ZDI, MOŽNOST ZATÉKÁNÍ VODY POD OPĚRNOU ZÍDKU A POŠKOZENÍ STABILITY SCHODIŠTĚ SE ZÍDKOU

ZPŮSOB OPRAVY

- ODTÉŽIT ZEMINU V DÉLCE CCA 4.00 M PO ÚSECÍCH CCA 0.75 M , CCA 0.75 M³
- DO HLoubKY CCA 300 MM POD SCHODNICÍ (OPĚRNOU ZÍDKU) VYTÉŽIT ZEMINU
- VYBETONOVAT BETONOVÝ ZÁKLAD Z BETONU C25/30-XC2 : OBJEM 0.35 M³
- ZÍDKU PODEZDÍT ŽULOVÝMI KAMENY (PRO VYZDĚNÍ POUŽÍT HRUBÉ KOPÁKY) : OBJEM ZDI: 0.45 M³
- VYSPÁROVAT POLOŽENÉ KAMENY (PLOCHA 1.90 M²)
- PROSTOR ZA VYZDÍVKOU ZALÉVAT ŘÍDKÝM BETONEM C12/15-X0 OBJEM CCA 0.1 M³
- NOVÉ KAMENIVO VYSPÁROVAT A PŘIHRNOUT ZPĚT ZEMINU A VYSAHOVAT + OSETÍ TRAVNÍM SEMENEM (PLOCHA CCA 2.6 M²)
- VYTÉŽENOU ZEMINU POUŽÍT NA VYROVNÁNÍ TERÉNNÍCH NEROVNOSTÍ A ÚPRAVU OKOLNÍCH SVAHŮ
- PŘESUN OVAŽOVAT DO VZDÁLENOSTI 50 M

PŮDORYS OPRAVY M15

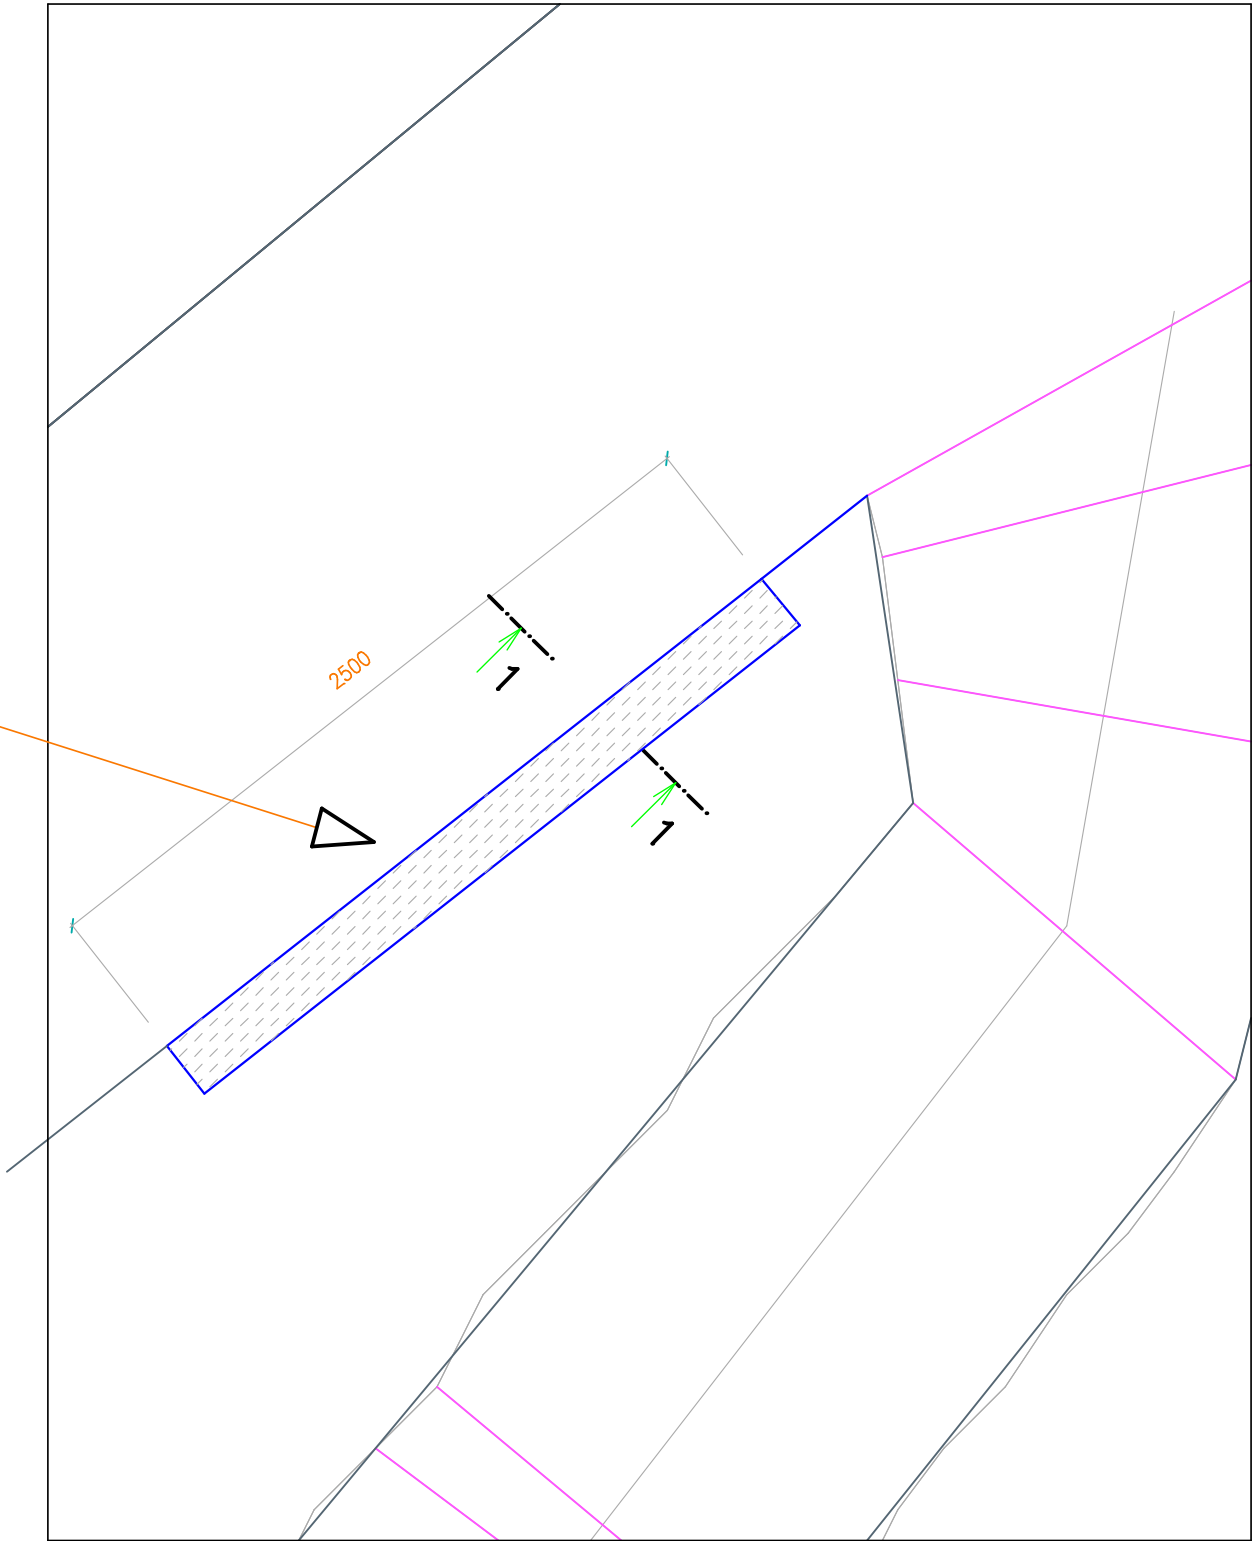

AKCE : HOLEČKOVY SADY V TÁBOŘE, REVITALIZACE		DATUM : 11/2012	VÝKR.Č.: 15
VÝKRES : DETAIL OPRAVY M15	MĚŘÍTKO: 1:25	VYPRACOVAL : ING. MIZERA	