


ŘEZ A /1:50/


STÁVAJÍCÍ DOJEZD VÝTAHU PŮDORYS /1:50/

VŠECHNY ROZMĚRY KONSTRUKCE JSOU PŘEDPOKLÁDANÉ

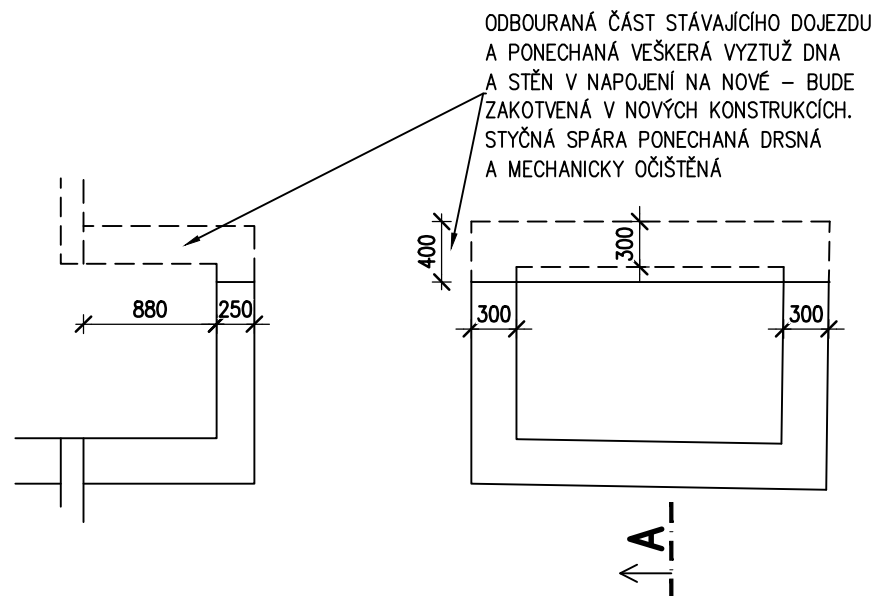


NOVÝ DOJEZD VÝTAHU PŮDORYS /1:50/

PŘESNÉ ROZMĚRY KONSTRUKCE DLE POŽADAVKU FINÁLNÍHO DODAVATELE VÝTAHU - UVEDENÉ ROZMĚRY JSOU PŘEDPOKLÁDANÉ

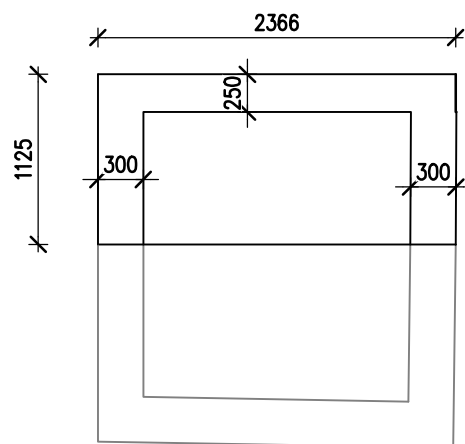


CHAR.ŘEZ /1:25/

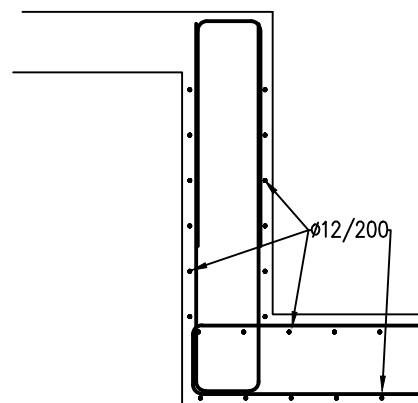

LEMOVÁNÍ OKRAJŮ CHAR.ŘEZ /1:25/

LEMOVANÝ BUDE I CELÝ OKRAJ NA STYKU S PŮVODNÍ KONSTRUKCÍ

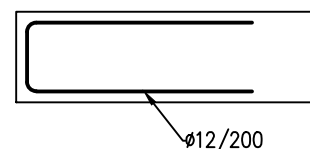

BETON: C25/30 XC2

NAVRZENO DLE: CSN EN 1992, CSN EN 206-1-Z3


KONZISTENCE: S3

KRYTÍ OBA LÍCE: 35MM

POZNÁMKA:

- V PROJEKTU JSOU ZAPRACOVÁNY POŽADAVKY NA STAVEBNÍ ÚPRAVY JEDNOTLIVÝCH PROFESÍ (PROSTUPY, DRÁŽKY, ...) ZNÁMÉ V DOBĚ VYDÁNÍ
- GEOMETRICKÉ TOLERANCE DLE ČSN EN 13670, VČETNĚ PŘÍLOH G
- VÝZTUŽ STYKOVAT DLE POŽADAVKŮ ČSN EN 1992-1-1
- PŘED BETONÁŽÍ OSADIT NAVAZUJÍCÍ PRVKY (SYSTÉMOVÉ PRVKY, APOD.)
- PŘI JAKÉMKOLIV NESOULADU PROJEKTU A SKUTEČNÉHO STAVU JE NUTNÁ KONZULTACE SE STATIKEM

DISTANCE PRO HORNÍ VÝZTUŽ:

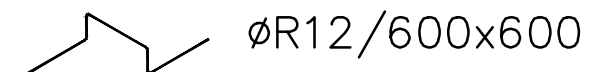

- PŘESNÝ TYP DLE ZVYKLOSTÍ DODAVATELE

MNOŽSTVÍ VÝZTUŽE 120kg/m³

0,000 = 226,96 m n. m. B.p.v.

generální projektant

A99

Atelier 99 s.r.o.
Purkyňova 71/99
612 00 Brno

projektant části

KORYČANSKÝ, s.r.o.
projektová kancelář statiky
Rázusova 104/59
614 00 BRNO

číslo pare

architekt Ing. arch. Jiří Beřlach

HIP Ing. Tomáš Pulkrábek

ved. projektant Ing. Tomáš Pulkrábek

stavebník Statutární město Brno, městská část Brno-Žabovřesky

vypracoval Ing. Vít Koryčanský

kontroloval Ing. Vít Koryčanský

zodp. projektant Ing. Vít Koryčanský

Rekonstrukce budovy Mozolky 52,
Brno, Žabovřesky

název stavby

objekt

S001

část

D.1.2. STAVEBNĚ-KONSTRUKČNÍ ŘEŠENÍ

název dokumentu

DOJEZD VÝTAHU - TVAR A SCHÉMA VÝZTUŽE

zakázka

A-19-26

datum

01/2021

stupeň

DPS

měřítko

1:100

číslo přílohy

101