


PŮDORYS /1:100/

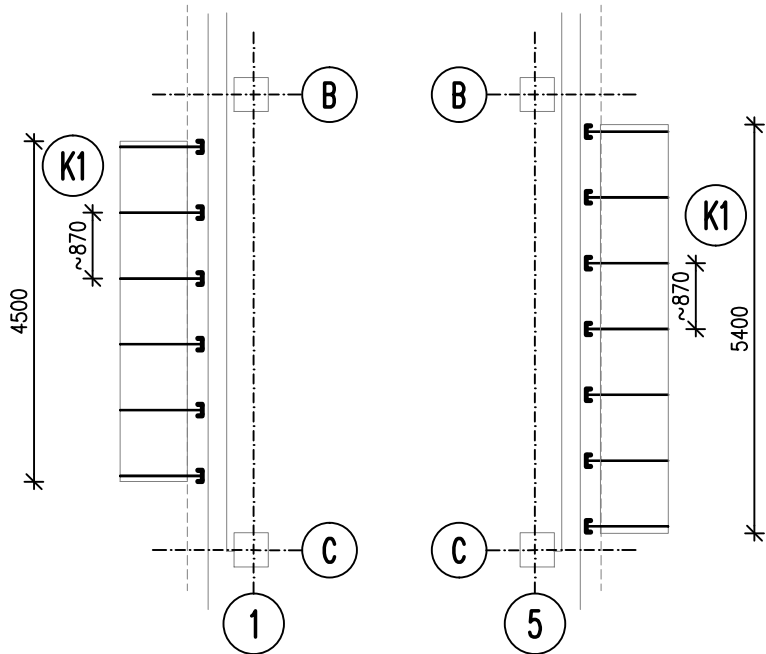

OCELOVÉ KONSTRUKCE
Výkaz materiálu

Č.pol.	ks	Průřez ... Materiál	Délka pro 1 ks	Hmotnost na 1m	Celková délka [mm]	Celková hmotnost [kg]
1	13	UPE160 ... S235	1360	14.1 kg/m 19.18 kg/ks	17680.	249.29
2	13	Pl10x180x1300 S235		18.37 kg/ks		238.8
3	52	Pl3x40x1000 S235		0.94 kg/ks		48.98
Hmotnost oceli celkem [kg]						537.07
Včetně přírážky 15%						617.63

POZNÁMKA :

- TENTO VÝKRES NENAHRAZUJE VÝROBNÍ ANI MONTÁŽNÍ DOKUMENTACI
- VEŠKERÉ ROZMĚRY OCELOVÝCH PRVKŮ JE NUTNO PŘED VÝROBOU OVĚŘIT ZMĚŘENÍM PŘÍMO NA STAVBĚ
- PŘED ZAHÁJENÍM VÝROBY KOVÁNÍ PRO KOTVENÍ DO SLOUPŮ A PRŮVLAKŮ JE NUTNÉ ZJIŠTĚNÍ POLOHY VÝZTUŽE V ZÁJMOVÝCH OBLASTECH
- PŘI JAKÉMKOLIV NESOULADU PROJEKTU A SKUTEČNÉHO STAVU JE NUTNÁ KONZULTACE SE STATIKEM

MATERIÁL

NOSNÉ KONSTRUKCE: OCEL S235JR


OCHRANA

OCELOVÉ KONSTRUKCE OPATŘIT 2x ZÁKLADNÍM NÁTĚREM


VÝROBA A PROVÁDĚNÍ

TŘÍDA PROVEDENÍ EXC2 DLE ČSN EN 1090-2 PROVÁDĚNÍ OCELOVÝCH A HLINÍKOVÝCH KONSTRUKCÍ

CHAR.ŘEZ /1:25/

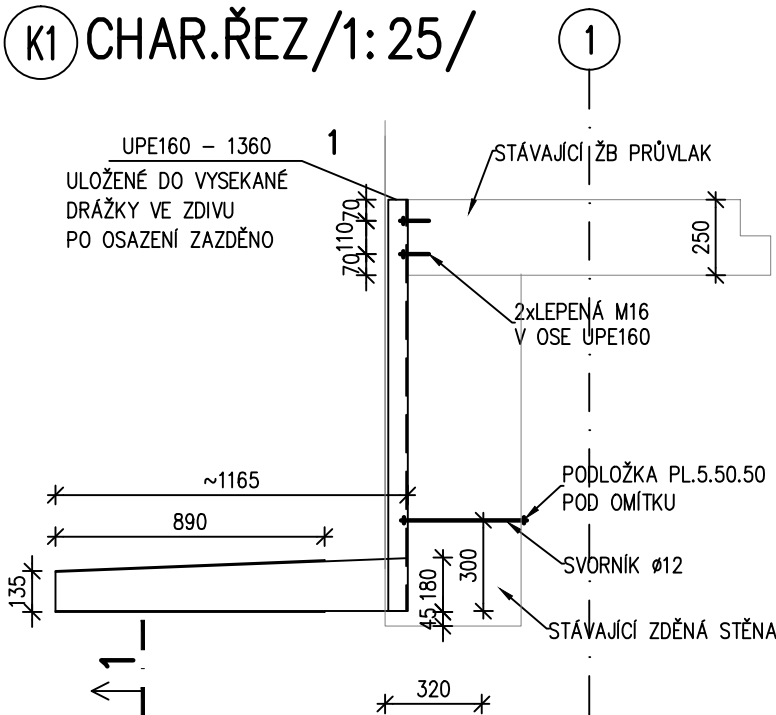

ŘEZ 1 /1:25/

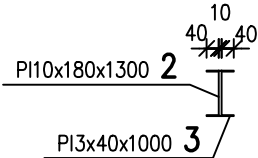

0,000 = 226,96 m n. m. B.p.v.

generální projektant

A99

Atelier 99 s.r.o.
Purkyňova 71/99
612 00 Brno

projektant části

KORYČANSKÝ, s.r.o.
projektová kancelář statiky
Rázusova 104/59
614 00 BRNO

číslo pare

architekt Ing. arch. Jiří Betlach

HIP Ing. Tomáš Pulkrábek

ved. projektant Ing. Tomáš Pulkrábek

stavebník Statutární město Brno, městská část Brno-Žabovřesky

vypracoval Ing. Vít Koryčanský

kontroloval Ing. Vít Koryčanský

zodp. projektant Ing. Vít Koryčanský

Rekonstrukce budovy Mozolky 52,
Brno, Žabovřesky

název stavby

objekt


S001

část

D.1.2. STAVEBNĚ-KONSTRUKČNÍ ŘEŠENÍ

OK PŘÍSTŘEŠKŮ VSTUPŮ

název dokumentu

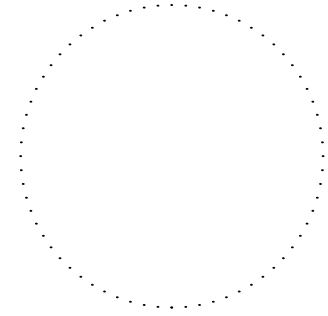

zakázka A-19-26

datum 01/2021

stupeň DPS

měřítko 1:100

číslo přílohy

106