


Údaje o podrobných bodech trasy				
WB	STA	Y	X	R
OT	.000000	564690.904	1065430.319	.000
TP	.014734	564682.154	1065442.173	.000
PK	.014737	564682.152	1065442.175	-87.547
	.020000	564678.889	1065446.304	-80.000
KT	.028950	564672.742	1065452.802	-80.000
TK	.029623	564672.253	1065453.264	-220.000
	.040000	564664.546	1065460.212	-220.000
	.060000	564648.808	1065472.542	-220.000
KT	.074354	564636.855	1065480.485	.000
	.080000	564632.053	1065483.455	.000
TK	.080340	564631.764	1065483.634	22.200
	.100000	564621.432	1065499.608	22.200
	.120000	564627.497	1065517.962	22.200
KT	.138699	564644.352	1065524.696	.000
	.140000	564645.652	1065524.643	.000
TK	.140237	564645.889	1065524.633	.000
	.160000	564665.480	1065522.203	120.000
KT	.167888	564673.143	1065520.339	.000
TK	.169250	564674.455	1065519.973	.000
	.180000	564684.765	1065516.932	350.000
	.200000	564703.678	1065510.437	350.000
KT	.210220	564713.191	1065506.704	.000
TK	.215896	564718.445	1065504.554	.000
	.220000	564722.235	1065502.979	390.000
	.240000	564740.456	1065494.739	390.000
	.260000	564758.231	1065485.575	390.000
KT	.276591	564772.603	1065477.290	.000
TK	.277599	564773.466	1065476.768	.000
	.280000	564775.487	1065475.473	46.700
	.300000	564789.176	1065461.102	46.700
	.320000	564795.660	1065442.343	46.700
	.340000	564793.769	1065422.586	46.700
	.360000	564783.843	1065405.399	46.700
	.380000	564767.676	1065393.886	46.700
KP	.397498	564750.689	1065390.135	46.700
PT	.397501	564750.686	1065390.135	.000
	.400000	564748.188	1065390.060	.000
TK	.401505	564746.684	1065390.015	46.500
	.420000	564728.572	1065393.104	46.500
	.440000	564712.002	1065404.027	46.500
KT	.443393	564709.724	1065406.540	.000
TK	.444905	564708.750	1065407.697	450.000
	.460000	564699.222	1065419.404	450.000
KO	.473724	564690.904	1065430.319	450.000

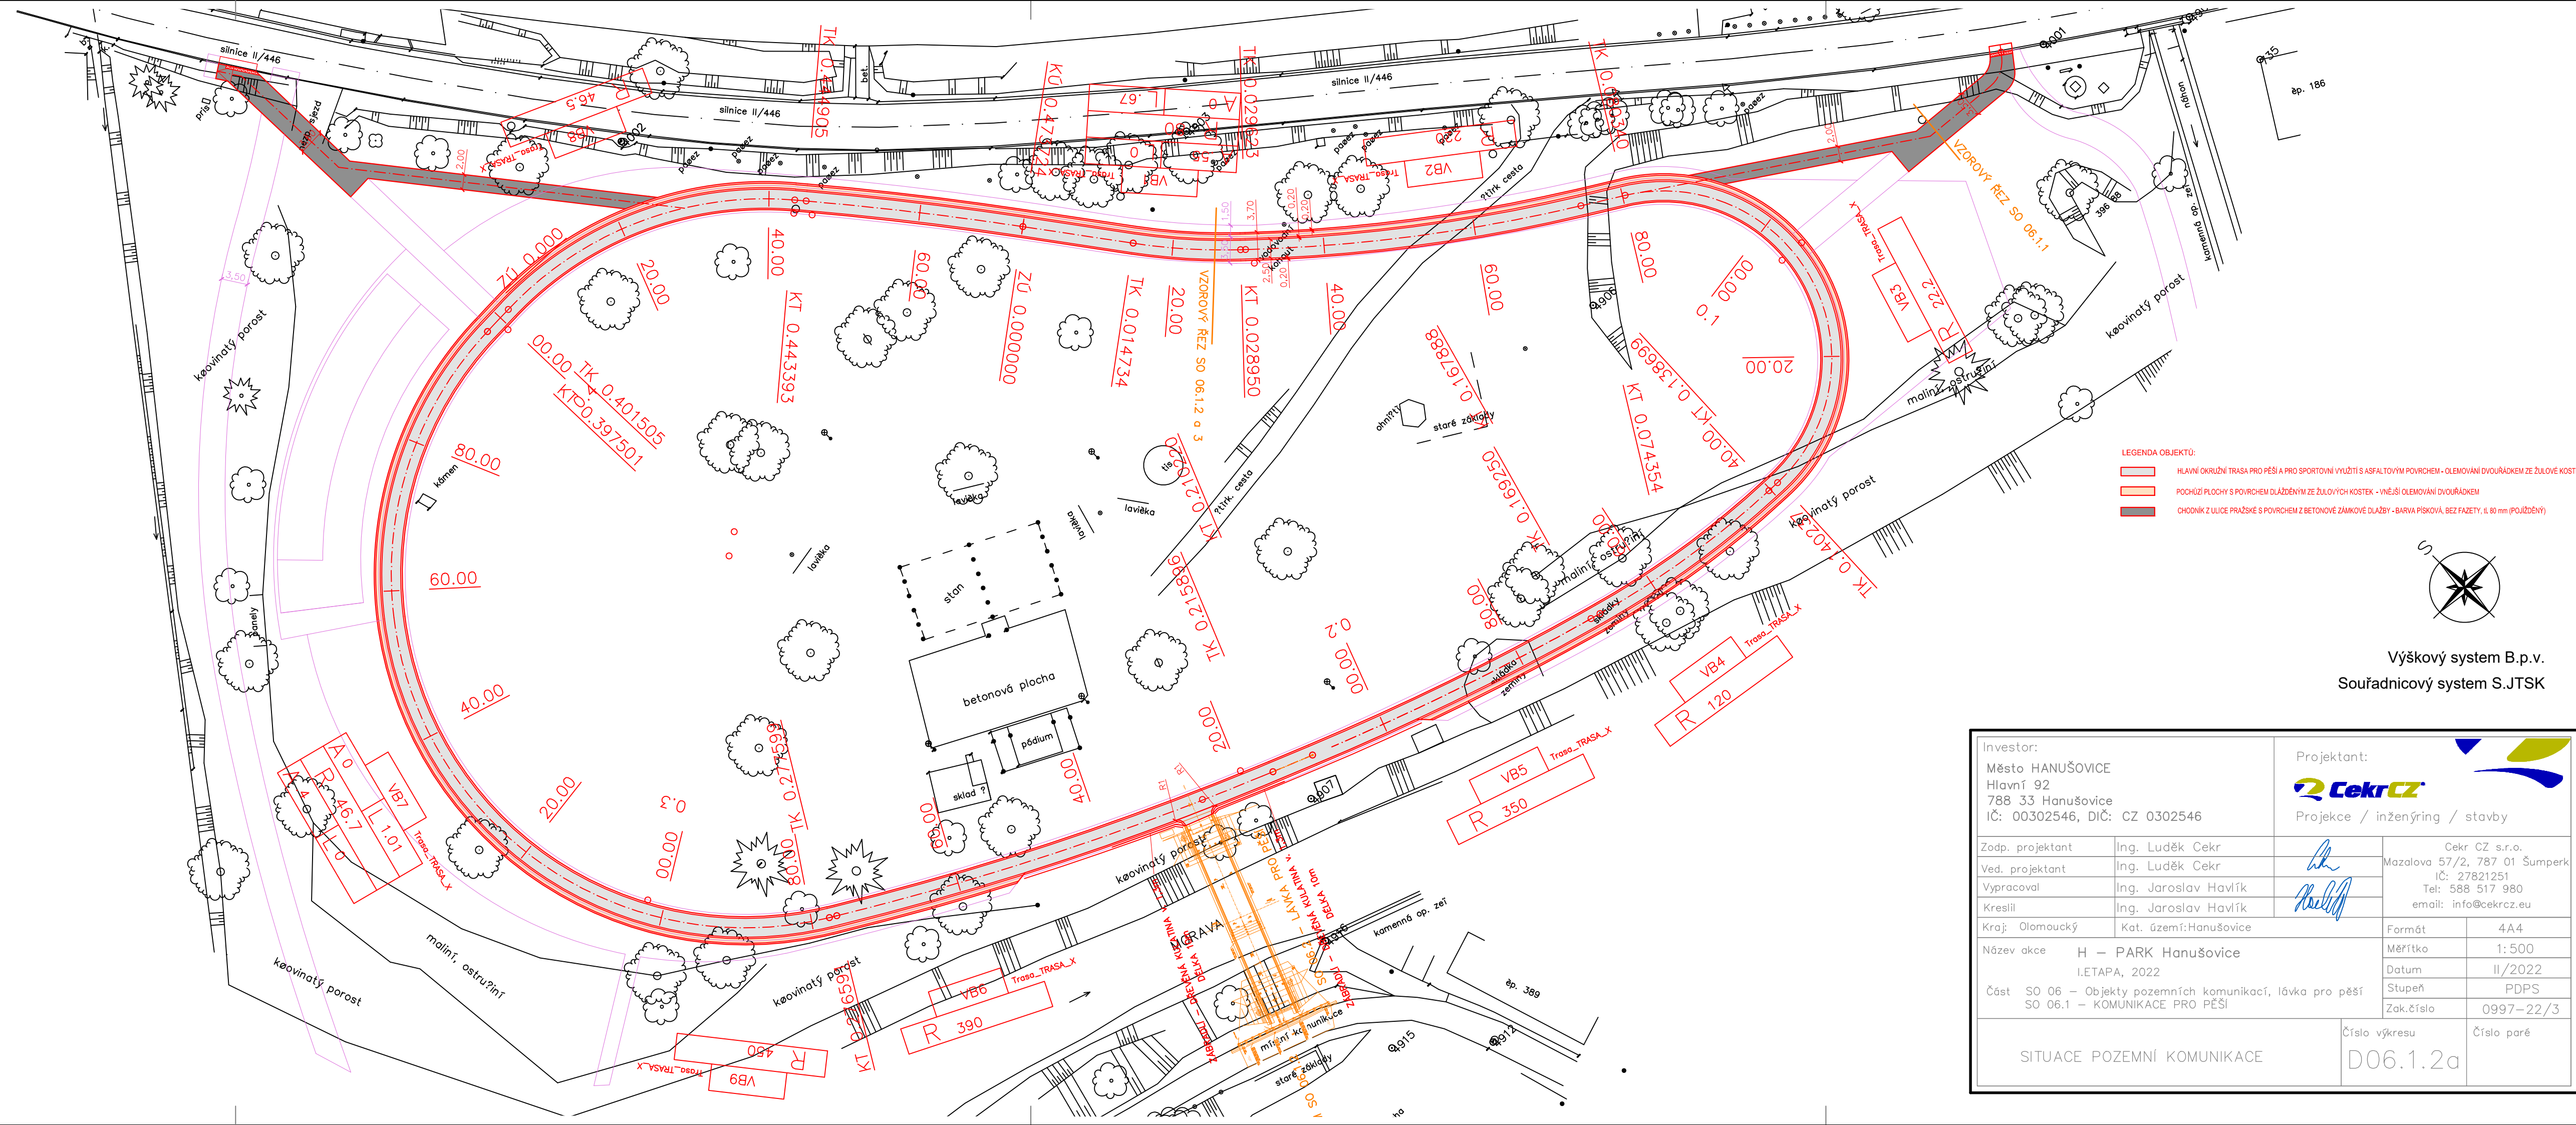

Investor: Město HANUŠOVICE Hlavní 92 788 33 Hanušovice IČ: 00302546, DIČ: CZ 0302546		Projektant: Cekr CZ Projekce / inženýring / stavby	
Zodp. projektant	Ing. Luděk Cěk		Cekr CZ s.r.o. Mazalova 57/2, 787 01 Šumperk IČ: 27821251 Tel: 588 517 980 email: info@cekr.cz.eu
Ved. projektant	Ing. Luděk Cěk		
Vypracoval	Ing. Jaroslav Havlík		
Kreslil	Ing. Jaroslav Havlík		
Kraj: Olomoucký	Kat. území: Hanušovice	Formát 4A4	
Název akce H – PARK Hanušovice		Měřítko 1:500	
I. ETAPA, 2022		Datum II/2022	
Část SO 06 – Objekty pozemních komunikací, lávka pro pěší		Stupeň PDPS	
SO 06.1 – KOMUNIKACE PRO PĚŠÍ		Zak. číslo 0997-22/3	
SITUACE POZEMNÍ KOMUNIKACE		Číslo výkresu D06.1.2a	Číslo paré