


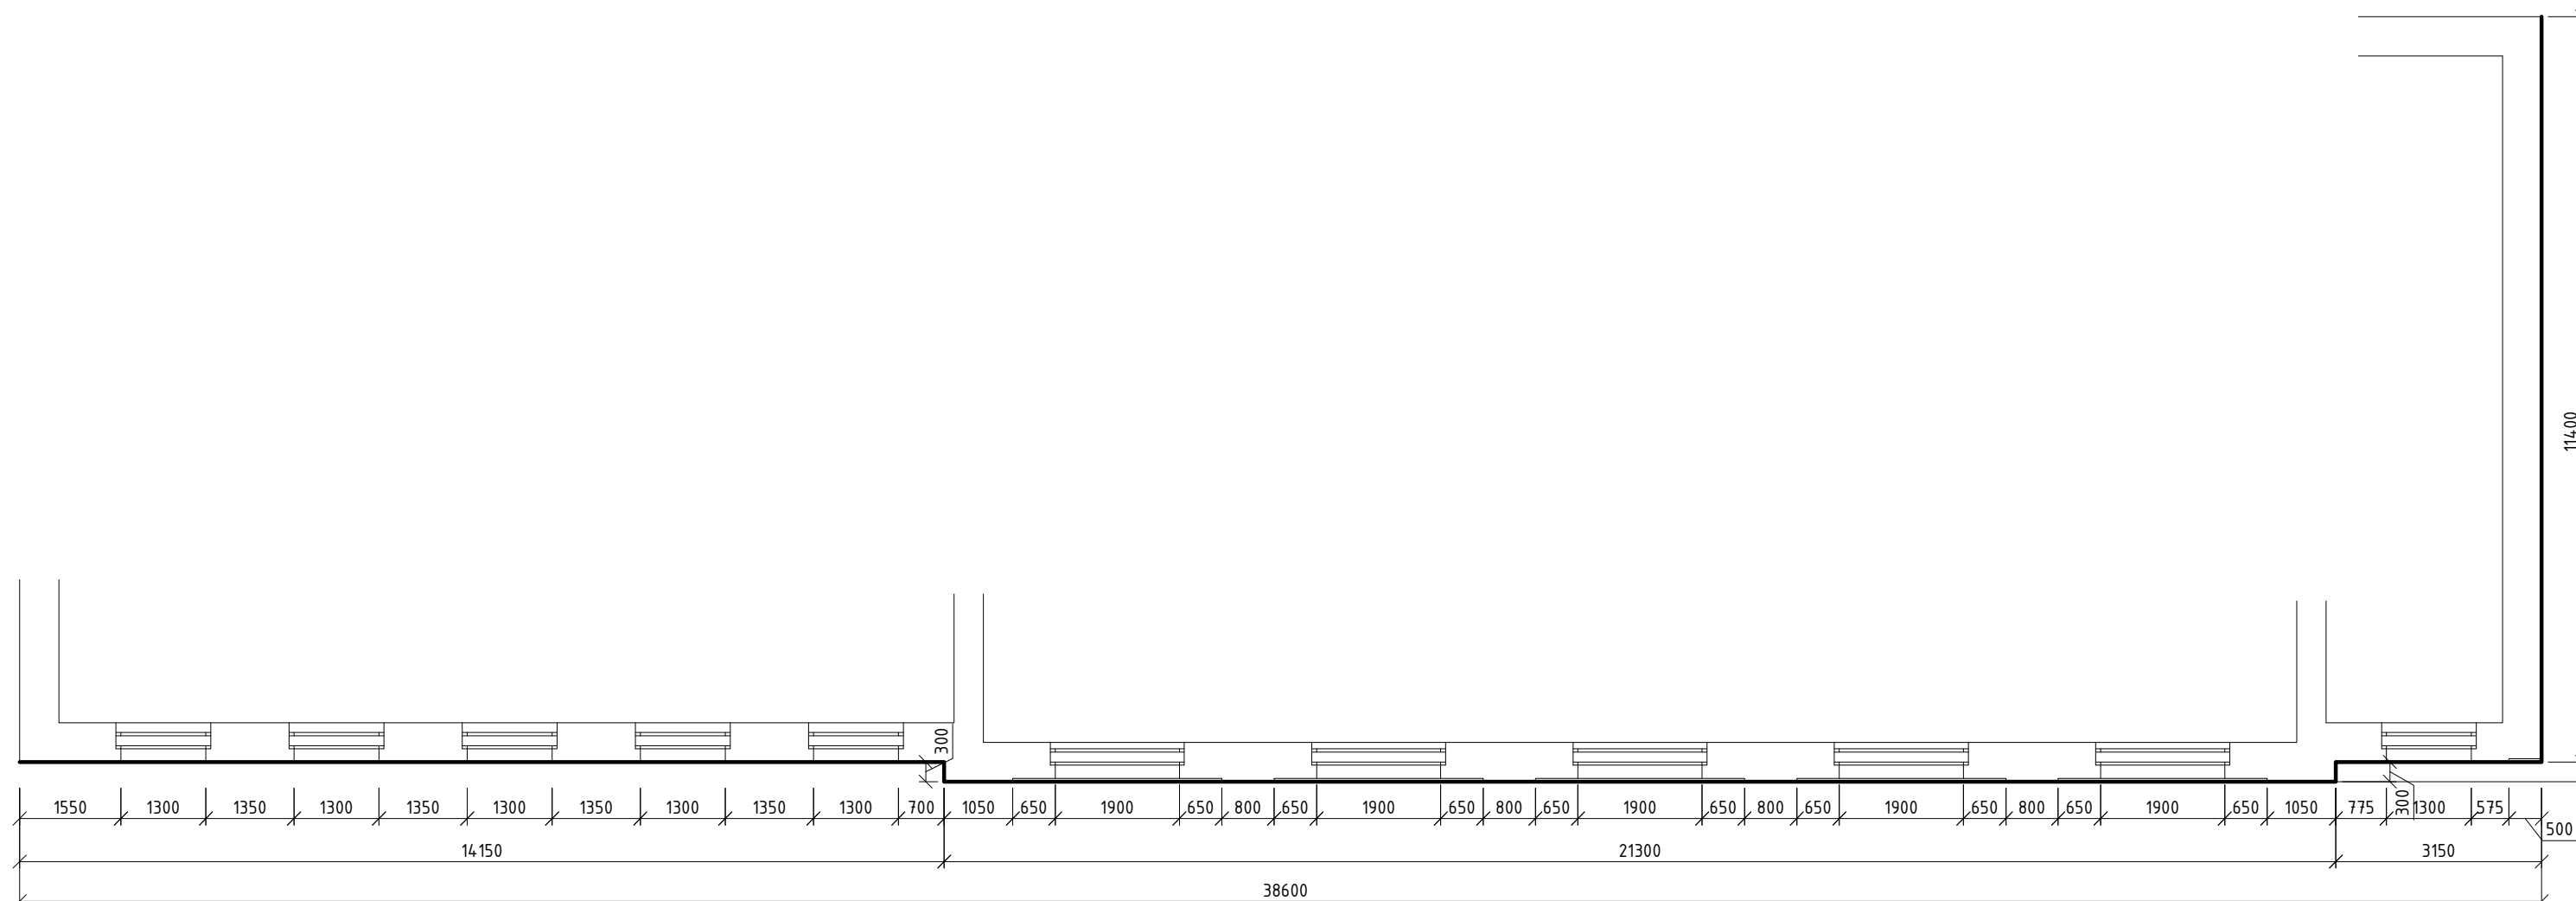

Hlavní projektant:	ing. Pavel Kodýtek	
Odpovědný projektant:	ing. Pavel Kodýtek	
Vypracoval:	ing. Pavel Kodýtek	
Investor:	Město Planá, nám. Svobody 1, Planá 348 15	
Akce: OPRAVA SEVERNÍ A ZÁPADNÍ FASÁDY ZÁKLADNÍ ŠKOLY NÁMĚSTÍ SVOBODY, PLANÁ		Datum: 02-2016 Stupeň PD: PROJEKT Měřítko: 1:100
Příloha: SCHÉMA PŮDORYS		Označení přílohy: X.01