


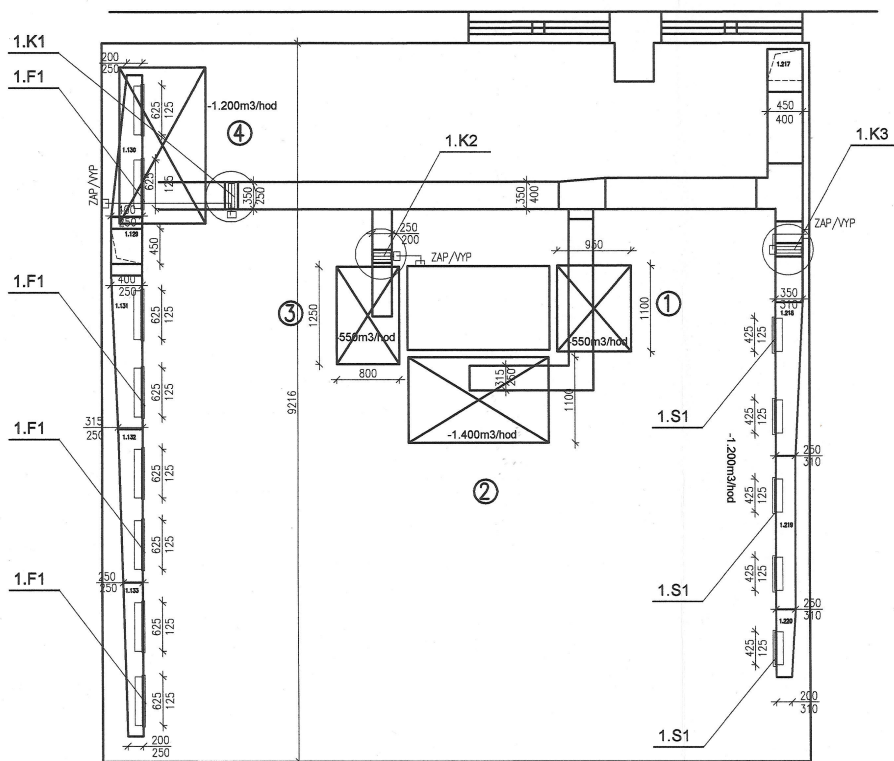

ATELIER VÝŠEHRAD s.r.o.

Mikuláš z Husí 382/12

140 00 Praha 4

Telefon: 608 161 248

IČ: 24089661 DIČ: CZ24689661

Investor: MÚ Brandýs nad Labem IČ: xxxxxxxx	IČO: xxxxxxxxxx č. zakázky 01/2016	Vedoucí projektu: ixxxxxx
Akce: Větrání kuchyně k výdejné stravy ZŠ + MŠ Přerov nad Labem	datum únor 2016 Stupeň DPS	
Část: D1.6 Vzduchotechnika	Vypracoval: Michal Kaucký	
Obsah: VZT - Půdorys 1.PP	Měřítko 1 : 50	Č. výkresu 02