

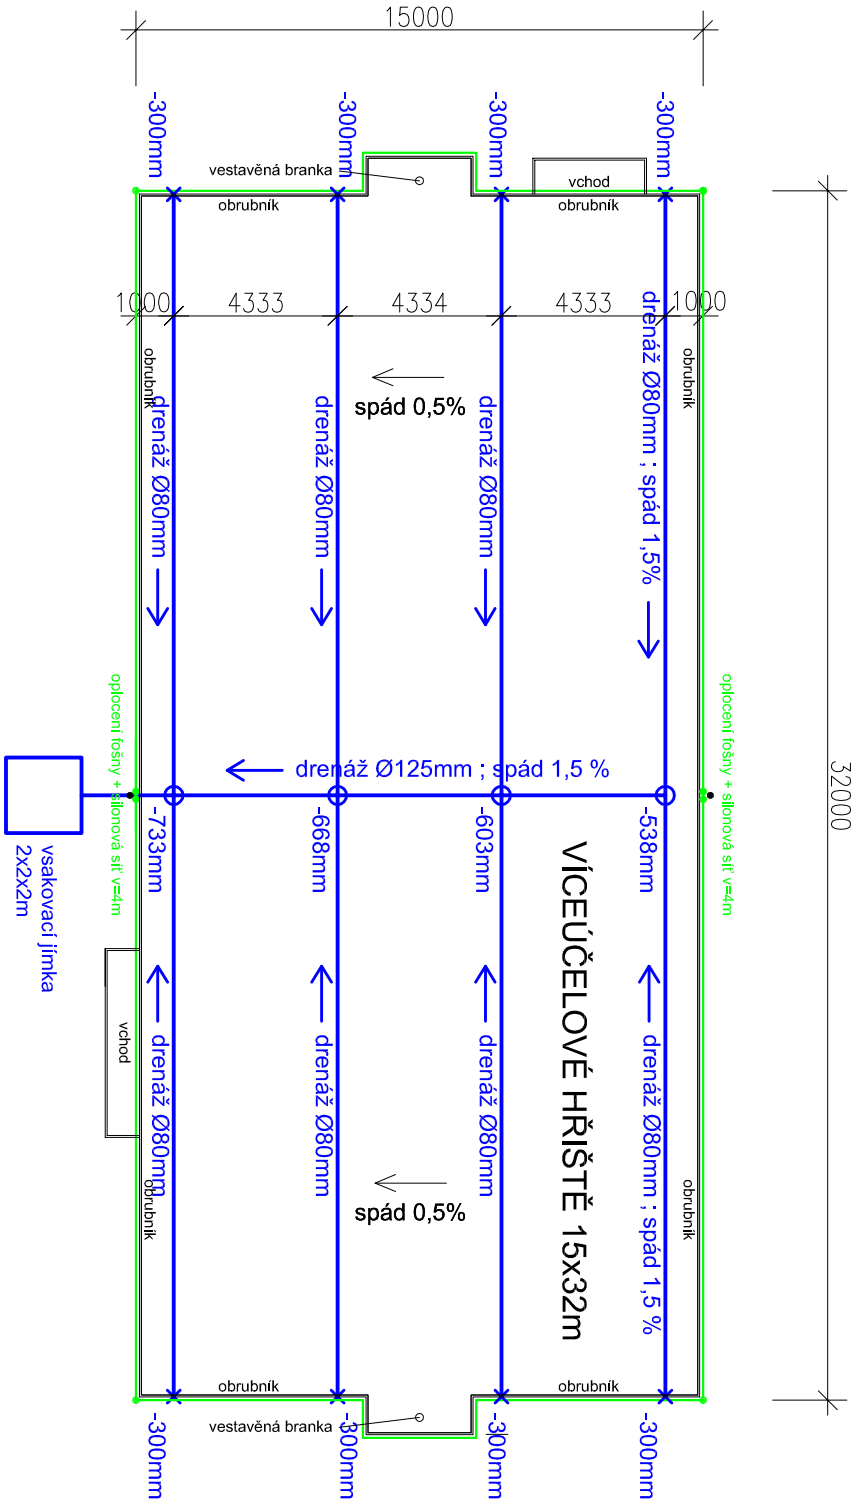


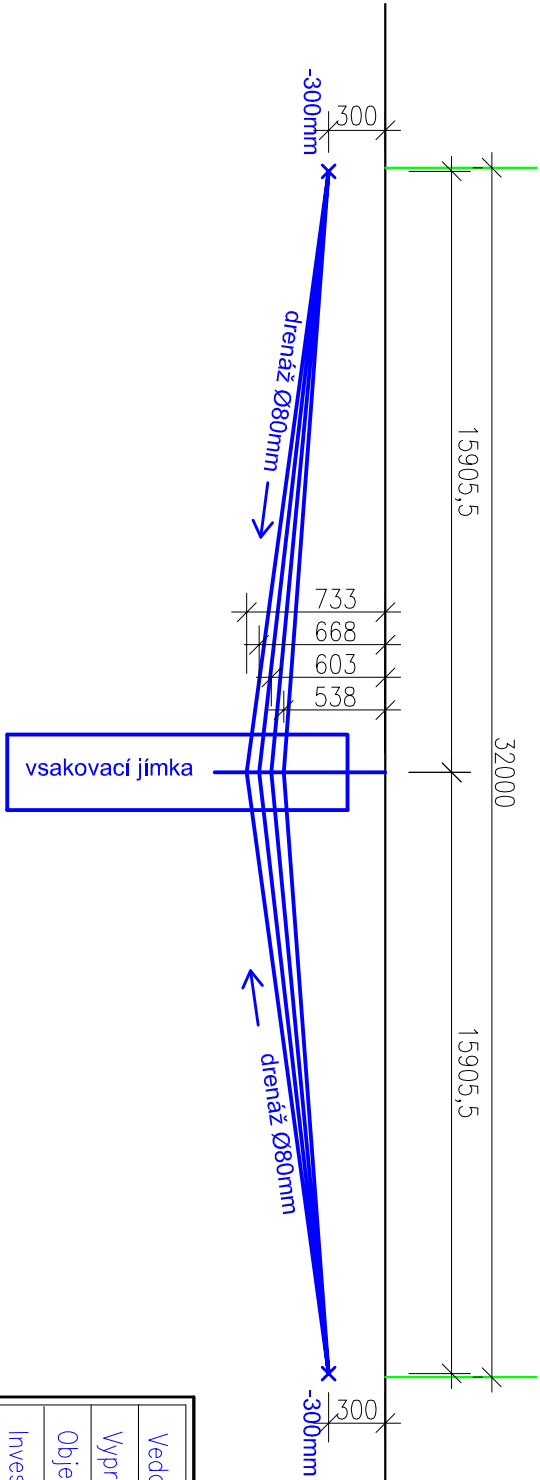

SCHEMATICKÝ PODÉLNÝ ŘEZ (5x větší)

SCHEMATICKÝ PŘÍČNÝ ŘEZ (5x větší)

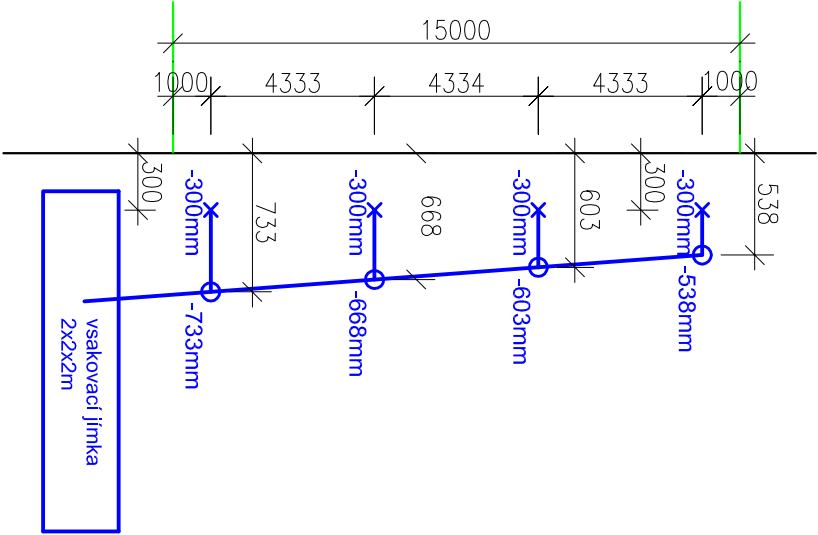

Vedoucí projektu		Ing. arch. Jan Drdáčký
Vyracoval		Ing. Tereza Čerňková
Objednatel		Obec Kojetice, Lipová 155, 250 72 Kojetice
Investor		Obec Kojetice, Lipová 155, 250 72 Kojetice
Místo stavby		k.ú. Kojetice u Prahy, p.č. 307/1
Akce		Zakázka 240–14
REKONSTRUKCE VÍCEÚČELOVÉHO HŘIŠTĚ V OBCI KOJETICE		Datum 01/2015
		Měřítko 1 : 200
		Jednotky MM
		Stupeň DPS
Část PŮDORYS STAVBY - DRENÁŽE		Číslo výkresu D.1.1.b.2

Linhart spol. s r.o.

Lhotecká 820

250 01, Brandýs nad Labem – Stará Boleslav