
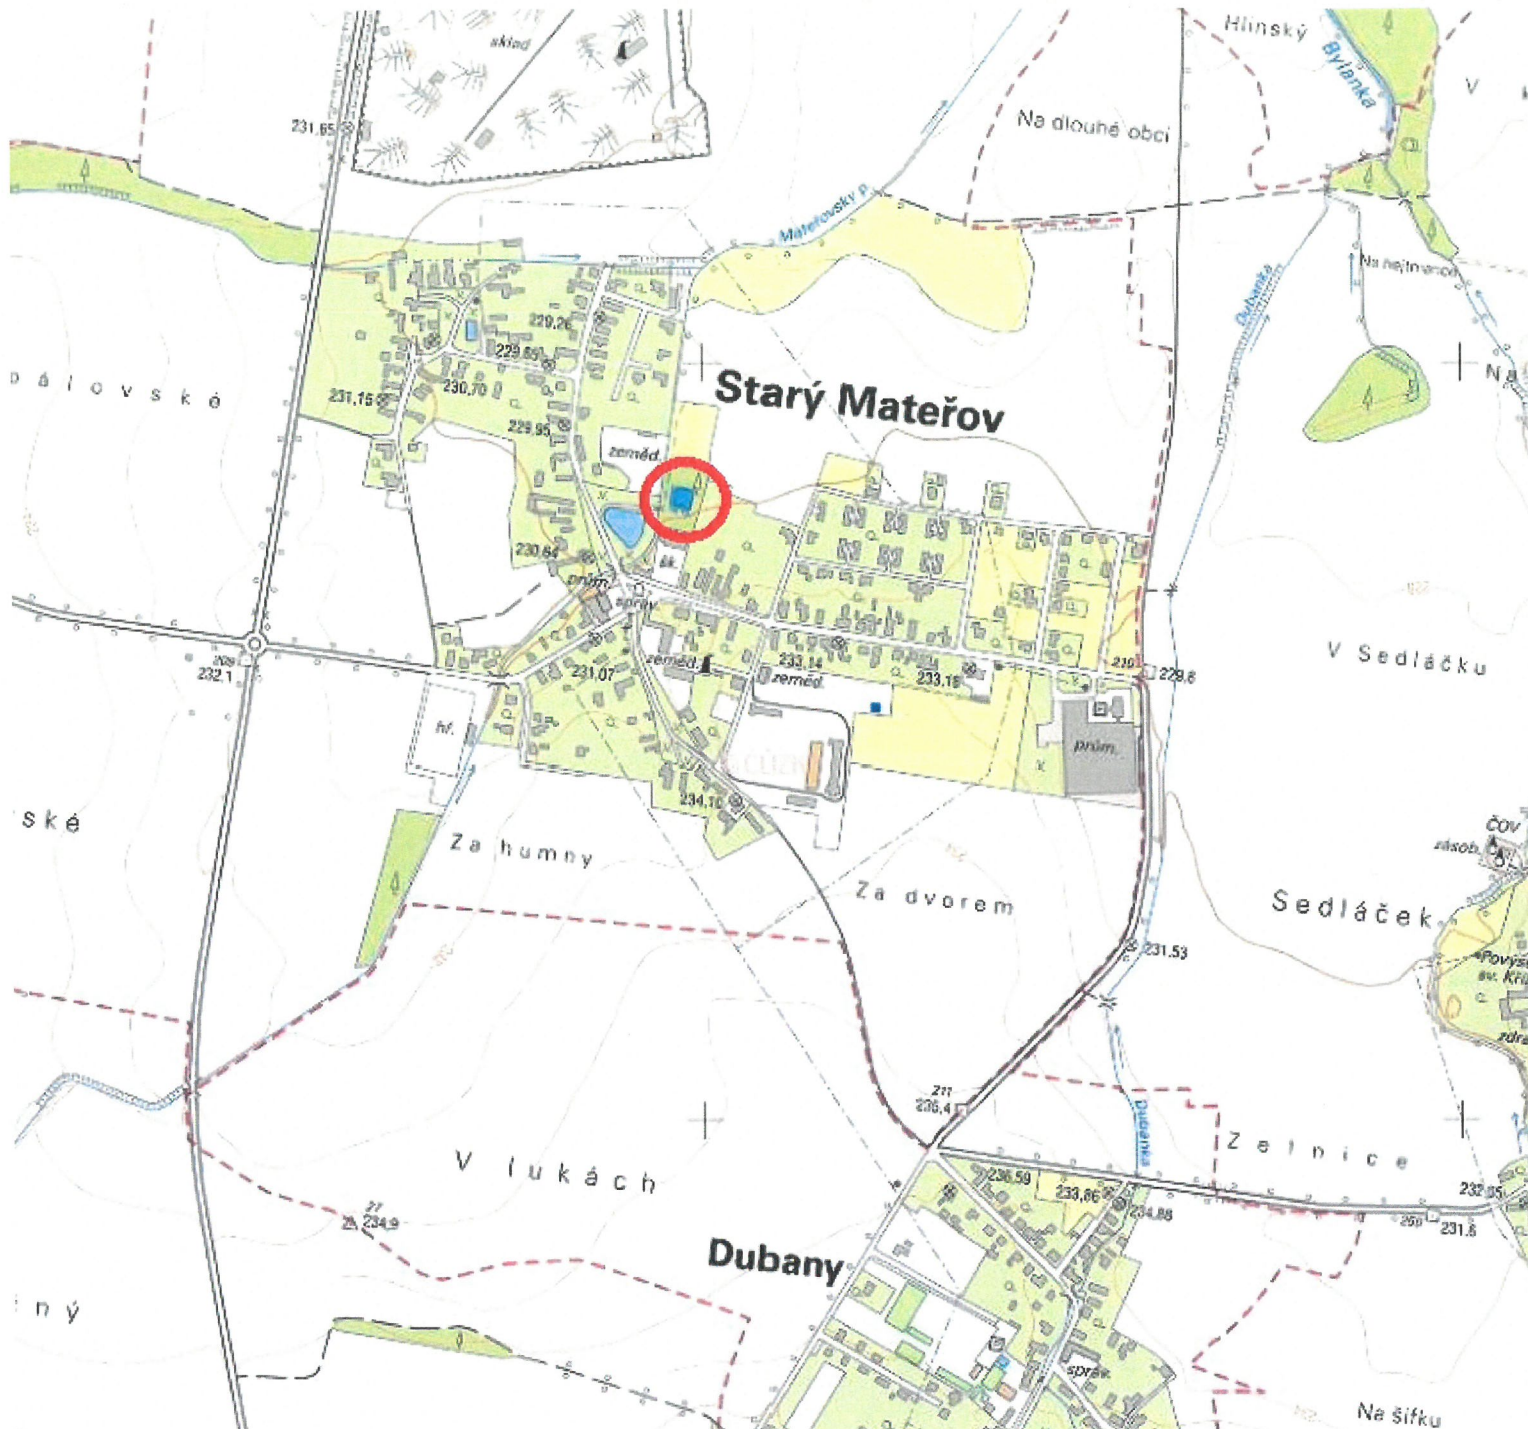


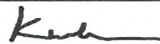

Ved.projektant	Zodp.projektant	Vypracoval	Kreslil	Ing. VÁCLAV KURKA projekční kancelář Příčná 1389, Přelouč 535 01 IČO:13179276 DIČ:CZ5407011005 tel./fax.:466 672 805	
Ing. V. Kurka	Ing. V. Kurka	Ing. V. Kurka	Ing. P. Kurka		
					
Kraj: Pardubický	Vodoprávní úřad: Magistrát města Pardubic		k.ú.: Starý Mateřov	Datum:	X/2023
Investor: Obec Starý Mateřov, č. p. 38, 530 02 Starý Mateřov				Č. zakázky:	15/23
REVITALIZACE ŠTĚPÁNKOVA RYBNÍKA				Stupeň dok.	DSŘ
				ČHP:	1-03-04-0150-0-00
Situace širších vztahů				Měřítko: 1:10 000	Číslo výkresu: C.2