



Kontrolní šachta č. 2

A-A' (1:20)

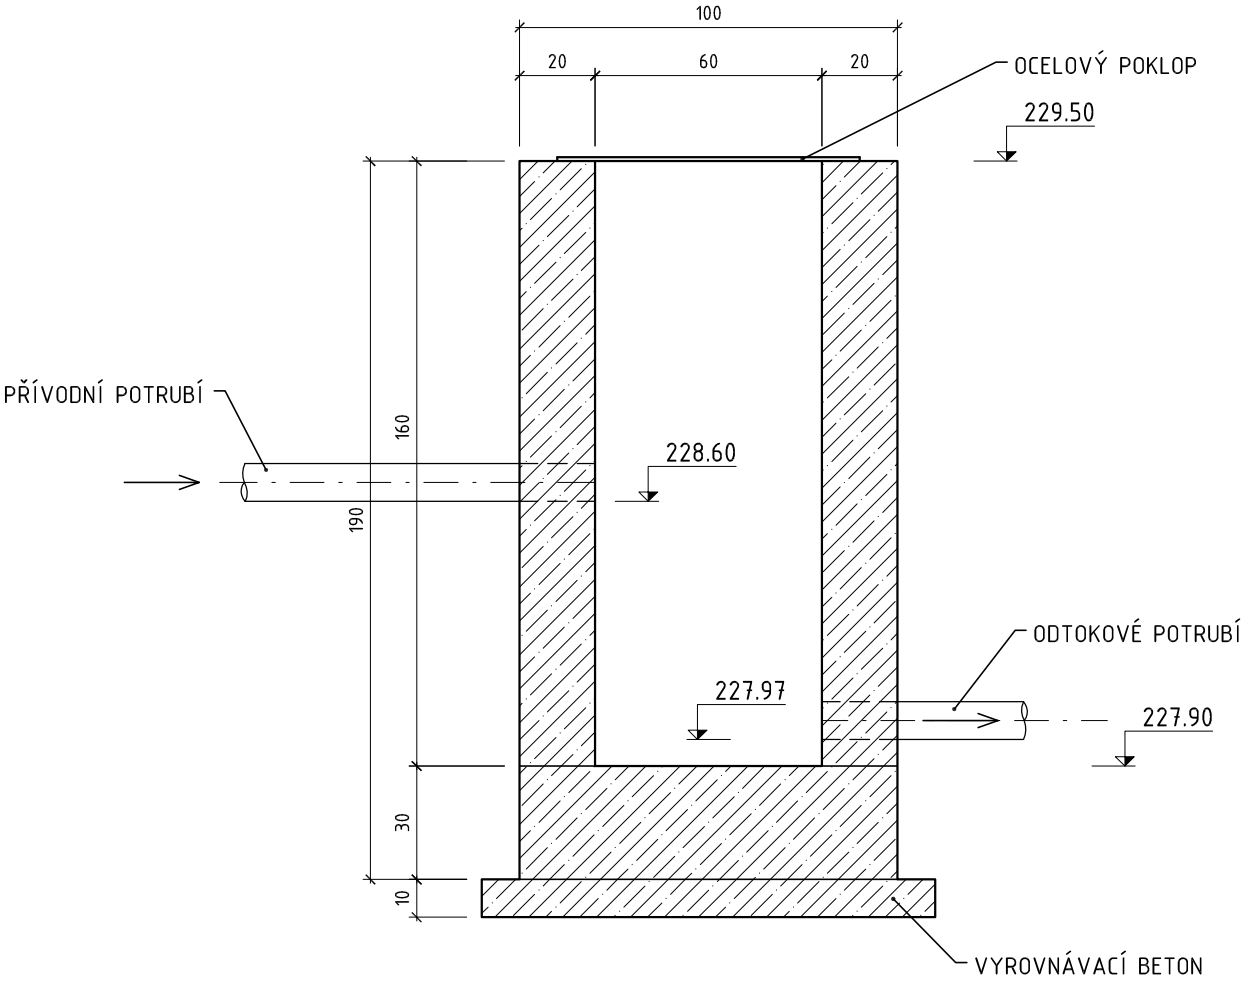

Půdorys (1:20)

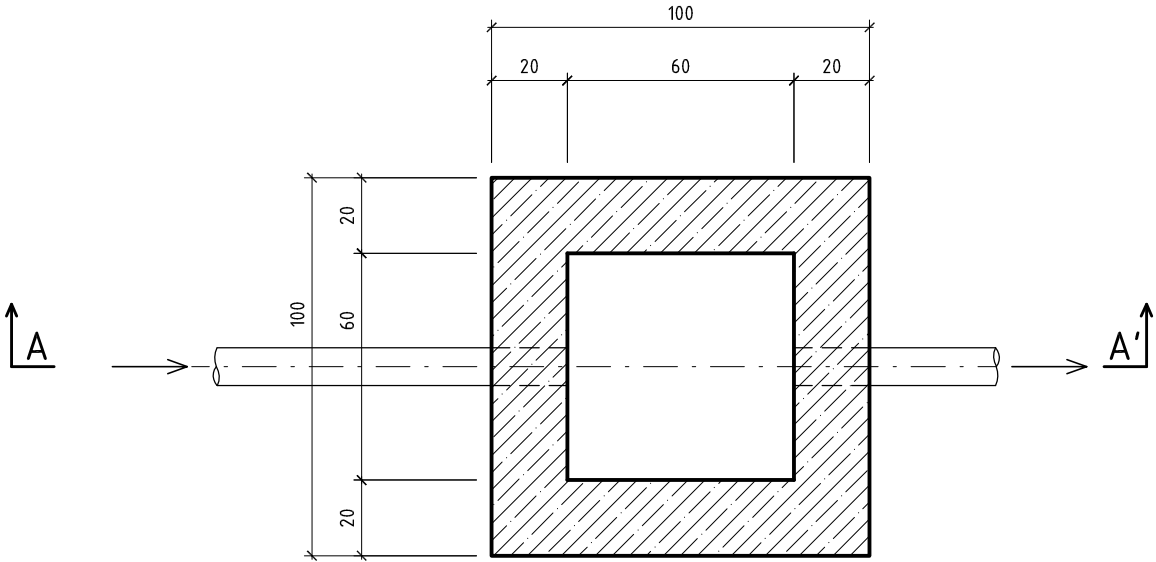

Kótováno v cm
Výškový systém Bpv

Ved. projektu Ing. Václav Kurka		Zodp. projektant Ing. Václav Kurka		Vypracoval Ing. Václav Kurka		Kreslil Ing. Pavel Kurka		Ing. VÁCLAV KURKA projekční kancelář Příčná 1389, Přelouč 535 01 IČO:13179276 DIČ:CZ5407011005 tel./fax.:466 672 805	
									
Kraj: Pardubický		Vodopr. úřad: MM Pardubice			k.ú.: Starý Mateřov			Datum: X/2023	
Investor: Obec Starý Mateřov, č. p. 38, 530 02 Starý Mateřov								Č. zakázky: 15/23	
REVITALIZACE ŠTĚPÁNKOVA RYBNÍKA								Stupeň: DSŘ	
								Zak. číslo: 1-03-04-0150-0-00	
								Měřítko: 1:20	
Název výkresu Kontrolní šachta č. 2 - půdorys, řez A-A'								Číslo výkresu: D.8	