



A-A' (1:20)

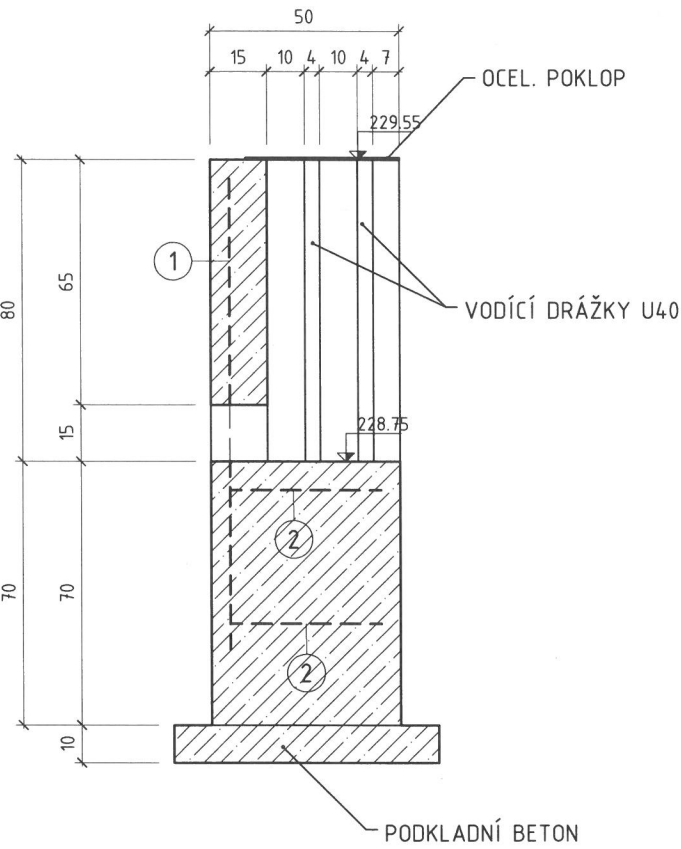

B-B' (1:20)

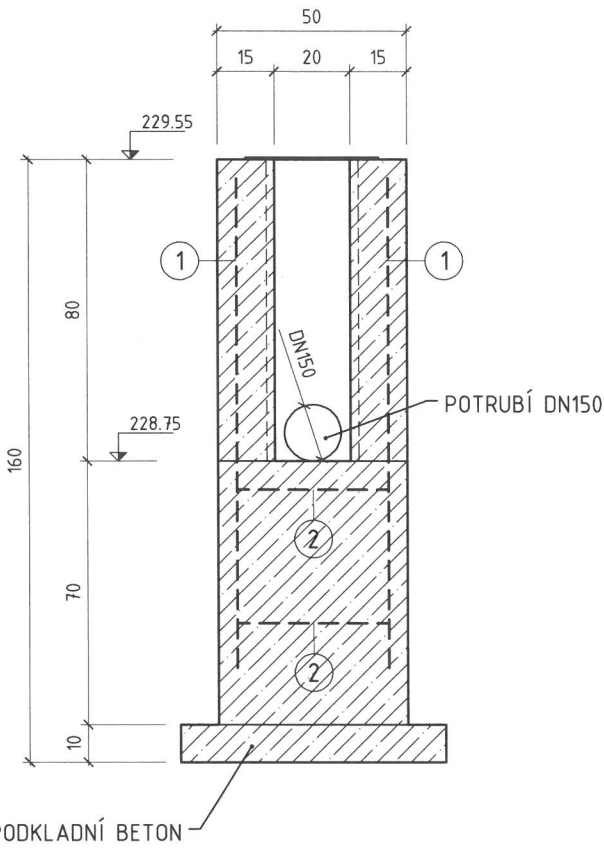

- ① SÍŤ KARI 8/100x8/100 - $0,46 \times 1,25 = 0,58 \text{ m}^2$ - 3 ks
② SÍŤ KARI 8/100x8/100 - $0,46 \times 0,46 = 0,22 \text{ m}^2$ - 2 ks

VÝKAZ VÝZTUŽE

Čís.	Ø [mm]	Plocha [m ²]	ks	KARI 8/150x8/150
1	8/100x8/100	0,58	3	1,74
2	8/100x8/100	0,22	2	0,44
CELKOVÁ PLOCHA [m ²]				2,18
HMOTNOST 1 b.m. [kg]				7,9
CELKOVÁ HMOTNOST [kg]				17,22


BETON KONSTRUKČNÍ: C25/30-XC4-XF3-XW2(CZ) Dmax 22-S3

BETON PODKLADNÍ: C8/10-XC0(CZ) Dmax 16-S3

VÝZTUŽ: OCEL 10 505.0 (R)

KRYTÍ VÝZTUŽE: Cnom=40 mm

Půdorys (1:20)

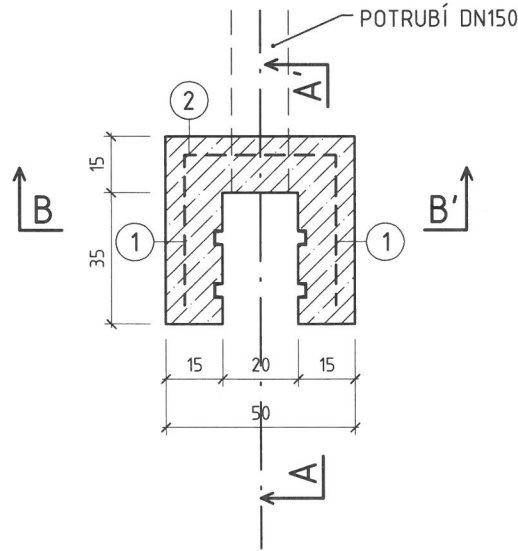

Kótováno v cm
Výškový systém Bpv

Ved. projektu Ing. Václav Kurka	Zodp. projektant Ing. Václav Kurka	Vypracoval Ing. Václav Kurka	Kreslil Ing. Pavel Kurka	Ing. VÁCLAV KURKA projektční kancelář Příčná 1389, Přelouč 535 01 IČO:13179276 DIČ:CZ5407011005 tel./fax.:466 672 805	
					
Kraj: Pardubický		Vodopr. úřad: MM Pardubice		k.ú.: Starý Mateřov	
Investor: Obec Starý Mateřov, č. p. 38, 530 02 Starý Mateřov					
REVITALIZACE ŠTĚPÁNKOVA RYBNÍKA				Datum:	XI/2023
				Č. zakázky:	15/23
				Stupeň:	DSŘ
				Zak. číslo:	1-03-04-0150-0-00
				Měřítko: 1:20	Číslo výkresu: D.10
Název výkresu Odběrný objekt - půdorys, řezy, výztuž					