

CENTRUM PRO SENIORY V TÁBOŘE  
OBJEKT 01.2 DS

SEZNAM VÝKRESŮ:

|                                                             |              |
|-------------------------------------------------------------|--------------|
| I_DS_01 - MATERIÁLOVÉ ŘEŠENÍ 1.NP                           | M 1:500      |
| I_DS_02 - MATERIÁLOVÉ ŘEŠENÍ 2.NP                           | M 1:500      |
| I_DS_03 - MATERIÁLOVÉ ŘEŠENÍ 3.NP                           | M 1:500      |
| I_DS_04 - MATERIÁLOVÉ ŘEŠENÍ 4.NP                           | M 1:500      |
|                                                             |              |
| I_DS_05 - VSTUPNÍ HALA - PŮDORYS                            | M 1:50       |
| I_DS_06 - VSTUPNÍ HALA - RECEPCE                            | M 1:25       |
| I_DS_07 - VSTUPNÍ HALA - RECEPCE - RECEPČNÍ PULT            | M 1:25       |
| I_DS_08 - VSTUPNÍ HALA - RECEPCE - ŠATNÍ / PRACOVNÍ SKŘÍNĚ  | M 1:25       |
|                                                             |              |
| I_DS_09 - JÍDELNA 1.NP - PŮDORYS                            | M 1:50       |
| I_DS_10 - JÍDELNA 1.NP - KUCHYŇSKÁ LINKA                    | M 1:25       |
| I_DS_11 - DENNÍ MÍSTNOST 1.NP (Č.M.: 128) - KUCHYŇSKÁ LINKA | M 1:25       |
| I_DS_12 - DENNÍ MÍSTNOST 1.NP (Č.M.: 108) - KUCHYŇSKÁ LINKA | M 1:25       |
|                                                             |              |
| I_DS_13 - KAPLE - PŮDORYS, VÝKRESY NÁBYTKU                  | M 1:50, 1:25 |
|                                                             |              |
| I_DS_14 - SCHODIŠŤOVÁ HALA 1, 2, 3, 4.NP - PŮDORYS          | M 1:50       |
|                                                             |              |
| I_DS_15 - CHODBA S KLUBOVNOU 2, 3, 4.NP - PŮDORYS           | M 1:100      |
| I_DS_16 - KLUBOVNA 2, 3, 4.NP - KUCHYŇSKÁ LINKA             | M 1:25       |
| I_DS_17 - SESTERNA 2, 3, 4.NP - KUCHYŇSKÁ LINKA             | M 1:25       |
| I_DS_18 - ČAJOVÁ KUCHYŇ 2, 3, 4.NP - KUCHYŇSKÁ LINKA        | M 1:25       |
|                                                             |              |
| I_DS_19 - KLIENTSKÝ POKOJ 2, 3, 4.NP - PŮDORYS              | M 1:50       |
| I_DS_20 - KLIENTSKÝ DVOJ-POKOJ 2, 3, 4.NP - PŮDORYS         | M 1:50       |
| I_DS_21 - KLIENTSKÝ POKOJ 2, 3, 4.NP_KOUPELNA - PŮDORYS     | M 1:25       |
| I_DS_22 - KLIENTSKÝ POKOJ 2, 3, 4.NP_KOUPELNA - ŘEZOPOHLEDY | M 1:25       |
| I_DS_23 - KLIENTSKÝ POKOJ 2, 3, 4.NP_KUCHYŇSKÁ LINKA        | M 1:25       |
| I_DS_24 - KLIENTSKÝ POKOJ 2, 3, 4.NP_ŠATNA                  | M 1:25       |
|                                                             |              |
| I_DS_25 - ZIMNÍ ZAHRADA 2, 3, 4.NP                          | M 1:50       |

KATALOGOVÉ LISTY - ZAŘÍZOVACÍ PREDMĚTY A NABYTEK

POZNAMKY:

POZN.01:  
OZNAČENÍ STÁVEBNÍCH PRVKŮ DLE PROJEKTU DSP

POZN.02:  
UVEDENÉ KÓTY JSOU ORIENTAČNÍ, SKUTEČNÉ ROZMĚRY DLE STAVBY

POZN.03:  
VYBAVENI RECEPČNÍHO PULTU V 1.NP DLE POŽADAVKŮ INVESTORA

|                                      |   |                                                         |    |
|--------------------------------------|---|---------------------------------------------------------|----|
| projekt<br>project                   | Centrum pro seniory v Táboře   |                                                         |    |
| investor<br>client                   | Město Tábor<br>Žižkovo náměstí 2, Tábor   |                                                         |    |
| hlavní projektant<br>consultant      | SIAL<br>architekti a inženýři spol. s r.o. Liberec<br>U Besedy 8/414, CZ 46001 Liberec<br>telefon 485 104 880, telefax 485 104 490<br>e-mail: sial@sial.cz |                                                         |    |
| část projektu<br>project part        | D.   | dokumentace objektů                                     |    |
|                                      | D.1   | stavební objekty                                        |    |
| stavební objekt<br>item              | SO   | 01.2 DS                                                 |    |
|                                      | část<br>part   | D1.1 architektonicko stavební řešení<br>2220 - intérier |    |
| název výkresu<br>drawing title       |   |                                                         |    |
| vedoucí projektu<br>project director | Ing. František Bielik   |                                                         |    |
| vypracoval<br>drawing by             | Ing. arch. Magda Sobotková   |                                                         |    |
| stupeň projektu<br>project stage     | DSP   |                                                         |    |
| měřítko<br>scale                     |   | kótováno v<br>unit of meas.                             | mm |
| číslo projektu<br>project no.        | 0720   | číslo výkresu<br>drawing no.                            |    |
| datum<br>date                        | 10 / 2018   | číslo revize<br>revision no.                            |    |
| paré                                 |   |                                                         |    |

MATERIÁLOVÉ ŘEŠENÍ - OBJEKT DS\_1.NP:

1. PODLAHY:



**P-21** (vstupní hala, schodišťová hala, jídelna, chodba, kaple):  
- keramická dlažba 600 x 600mm, tl.10mm, barva: sv. šedá (mat)  
REFERENČNÍ VÝROBEK: TUBADZIN INDUSTRIO barva: light grey  
- podlaha zakončena u stěny podlahovou dřevěnou lištou, výška 100mm, barva: bílá (mat)

2. POVRCHY STĚN:

**S-21**  
výmalba barva: bílá



**S-22** (vstupní hala, chodba, jídelna):  
- přetíratelná tapeta ze skelného vlákna + barevný nátěr,  
REFERENČNÍ VÝROBEK: tapeta ze skelného vlákna FLÜGGER 44165  
barva: béžová cca. E8.10.85 (dle vzorníka SIKKENS)  
- ve výšce 900mm dřevěné madlo barva: javor

**S-25:**  
- keramický obklad do výšky 2100mm,  
mozaika 300 x 300mm - rozměr 1 kostičky 30 x 30mm, barva: šedá (lesk)  
REFERENČNÍ VÝROBEK: TUBADZIN PASTELE  
barva: pastel stalowy, RAL D2/2407005 (lesk)

3. POVRCHY STROPŮ:


**STR-21**  
barva: bílá

4. VÝPLNĚ DVEŘNÍCH OTVORŮ:

**D-21:**  
- dřevěná zárubeň, barva: javor  
- dveřní křídlo, barva: javor

**D-22:**  
- dřevěná zárubeň, barva: javor  
- dveřní křídlo, barva: bílá (mat)

**D-23:**  
- posuvné dveře (do pouzdra), dřevěná zárubeň, barva: javor  
- dveře, barva: javor

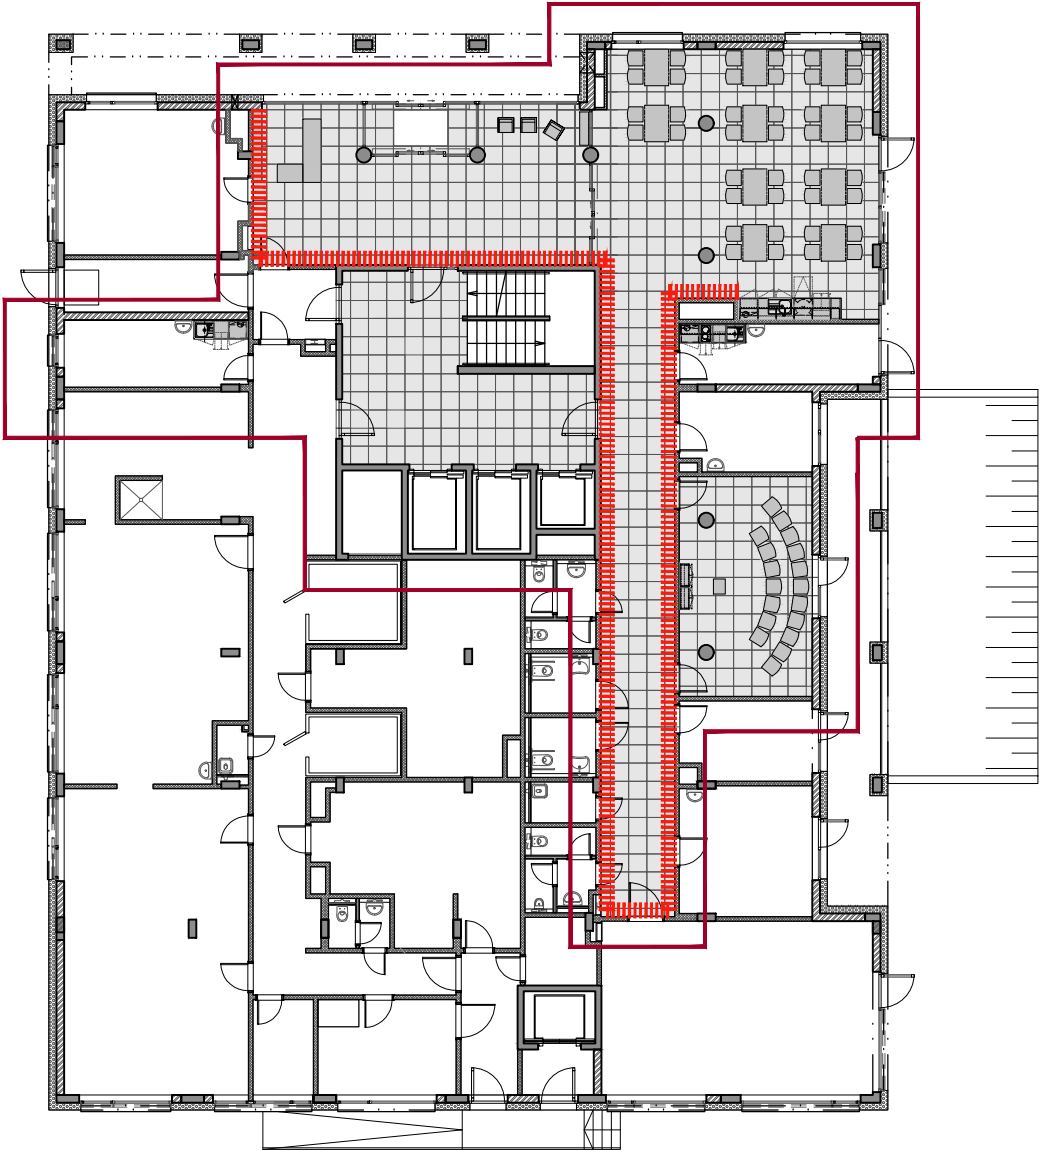


|                                      |   |                                                    |         |
|--------------------------------------|---|----------------------------------------------------|---------|
| projekt<br>project                   | Centrum pro seniory v Táboře   |                                                    |         |
| investor<br>client                   | Město Tábor<br>Žižkovo náměstí 2, Tábor   |                                                    |         |
| hlavní projektant<br>consultant      | SIAL<br>architekti a inženýři spol. s r.o. Liberec<br>U Besedy 8/414, CZ 46001 Liberec<br>telefon 485 104 880, telefax 485 104 490<br>e-mail: sial@sial.cz |                                                    |         |
| část projektu<br>project part        | D.   | dokumentace objektů                                |         |
|                                      | D.1   | stavební objekty                                   |         |
| stavební objekt<br>item              | SO   | 01.2 DS                                            |         |
| část<br>part                         | D1.1   | architektonicko stavební řešení<br>2220 - intérier |         |
| název výkresu<br>drawing title       | MATERIÁLOVÉ ŘEŠENÍ 1.NP   |                                                    |         |
| vedoucí projektu<br>project director | Ing. František Bielik   |                                                    |         |
| vypracoval<br>drawing by             | Ing. arch. Magda Sobotková   |                                                    |         |
| stupeň projektu<br>project stage     | DSP   |                                                    |         |
| měřítko<br>scale                     | 1 : 500   | kótováno v<br>unit of meas.                        | mm      |
| číslo projektu<br>project no.        | 0720   | číslo výkresu<br>drawing no.                       | I_DS_01 |
| datum<br>date                        | 10 / 2018   | číslo revize<br>revision no.                       |         |
| paré                                 |   |                                                    |         |

MATERIÁLOVÉ ŘEŠENÍ - OBJEKT DS\_2.NP:

1. PODLAHY:



**P-21** (schodišťová hala):  
- keramická dlažba 600 x 600mm, tl.10mm, barva: sv. šedá (mat)  
REFERENČNÍ VÝROBEK: TUBADZIN INDUSTRIO barva: light grey  
- podlaha zakončena u stěny podlahovou dřevěnou lištou, výška 100mm, barva: bílá (mat)

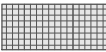


**P-22** (koupelny v klientských pokojích):  
- keramická dlažba 200 x 200mm, barva: sv. šedá (polo-mat)  
REFERENČNÍ VÝROBEK: TUBADZIN MONO barva: sv. šedá RAL E3/370-1 (polo-mat)  
- podlaha zakončena u stěny soklem - keramický obklad, výška 100mm  
v barvě podlahy - sv. šedá RAL E3/370-1 (polo-mat)



**P-23** (klientské pokoje vč. předsině / šatny, chodby, klubovna):  
- heterogenní vinylová podlahovina  
**P-23\_orž.** - barva oranžová, NCS S 2030 - Y60R  
REFERENČNÍ VÝROBEK: TARKETT EXCELLENCE 80 TISSAGE SOFT ORANGE 25 128 132  
- podlaha zakončena u stěny podlahovou dřevěnou lištou, výška 100mm, barva: javor

**P-24** (zimní zahrada):  
- dřevěné prkna - modřín

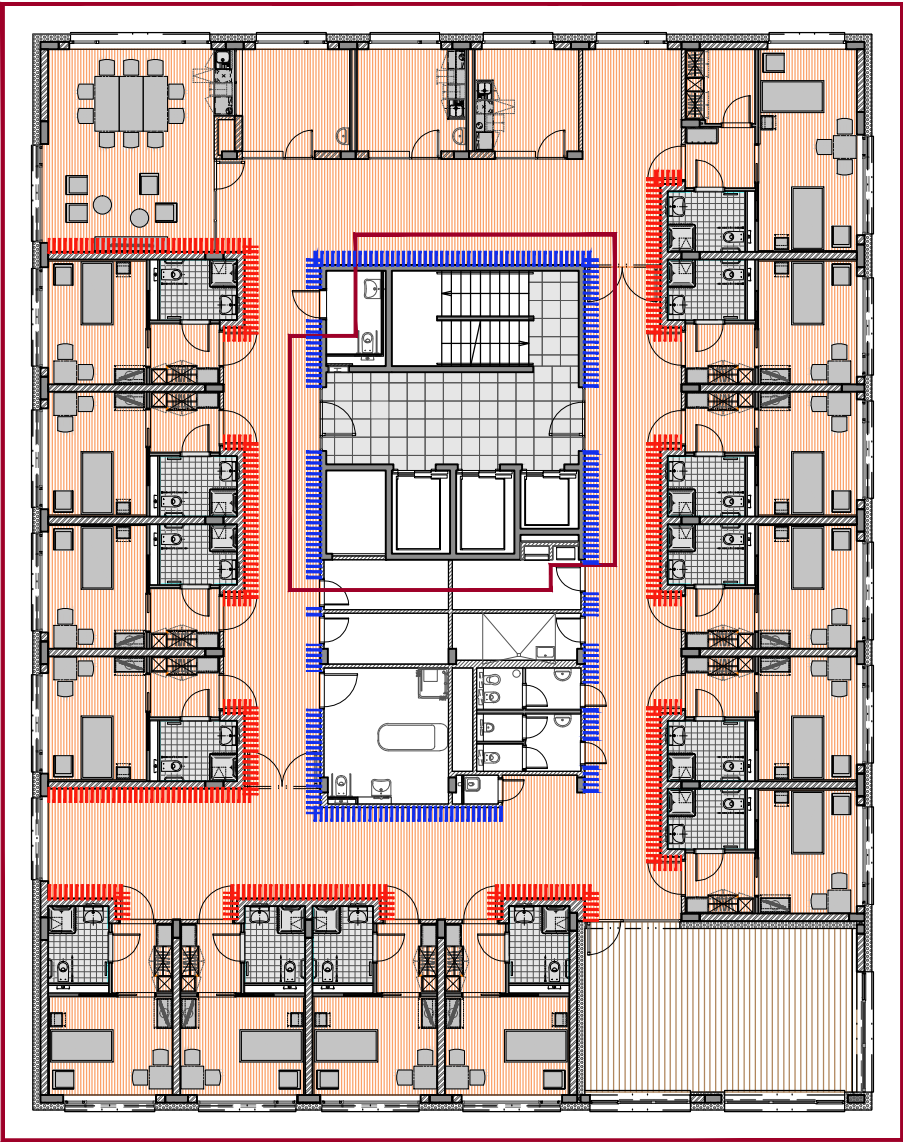

2. POVRCHY STĚN:

**S-21**  
- výmalba barva: bílá



**S-22** (chodby):  
- přetíratelná tapeta ze skelného vlákna + barevný nátěr,  
REFERENČNÍ VÝROBEK: tapeta ze skelného vlákna FLÜGGER 44165  
**S-22\_běž.** - barva béžová cca. E8.10.85 (dle vzorníka SIKKENS)  
- ve výšce 900mm dřevěné madlo barva: javor



**S\_23** (koupelny v klientských pokojích):  
- keramický obklad do výšky 2100mm, dlažba 200 x 200mm (lesk)  
REFERENČNÍ VÝROBEK: TUBADZIN PASTELE (lesk)  
**S-23\_běž.** - barva béžová, RAL D2 / 0708020 (lesk)  
- od výšky 2100mm výmalba barva: bílá

**S-24** (chodby):  
- heterogenní vinylová stěnová krytina, výška: 1000mm  
**S-24\_běž.** - barva béžová, NCS S 1005 - Y10R  
REFERENČNÍ VÝROBEK: TARKETT PROTECTWALL UNI LIGHT BEIGE 265 001 22  
- ve výšce 900mm dřevěné madlo barva: javor  
- vinylová stěnová krytina ukončena ve výšce 1000mm plastovou zakončovací lištou, barva: bílá  
- od výšky 1000mm, výmalba barva: bílá

**S-25:**  
- keramický obklad do výšky 2100mm, mozaika 300 x 300mm - rozměr 1 kostičky 30 x 30mm, barva: šedá (lesk)  
REFERENČNÍ VÝROBEK: TUBADZIN PASTELE barva: pastel stalowy, RAL D2/2407005 (lesk)

3. POVRCHY STROPŮ:

**STR-21**  
- barva: bílá

**STR-22** (zimní zahrada):  
- dřevěné prkna - modřín

4. VÝPLNĚ DVEŘNÍCH OTVORŮ:

**D-21:**  
- dřevěná zárubeň, barva: javor  
- dvevní křídlo, barva: javor

**D-22:**  
- dřevěná zárubeň, barva: javor  
- dvevní křídlo, barva: bílá (mat)

**D-23:**  
- posuvné dveře (do pouzdra), dřevěná zárubeň, barva: javor  
- dveře, barva: javor


|                                      |   |                                                    |
|--------------------------------------|---|----------------------------------------------------|
| projekt<br>project                   | Centrum pro seniory v Táboře   |                                                    |
| investor<br>client                   | Město Tábor<br>Žižkovo náměstí 2, Tábor   |                                                    |
| hlavní projektant<br>consultant      | <b>SIAL</b><br>architekti a inženýři spol. s r.o. Liberec<br>U Besedy 8/414, CZ 46001 Liberec<br>telefon 485 104 880, telefax 485 104 490<br>e-mail: sial@sial.cz |                                                    |
| část projektu<br>project part        | D.   | dokumentace objektů<br>D.1 stavební objekty        |
| stavební objekt<br>item              | SO   | 01.2 DS                                            |
| část<br>part                         | D1.1   | architektonicko stavební řešení<br>2220 - interier |
| název výkresu<br>drawing title       | MATERIÁLOVÉ ŘEŠENÍ 2.NP   |                                                    |
| vedoucí projektu<br>project director | Ing. František Bielik   |                                                    |
| vypracoval<br>drawing by             | Ing. arch. Magda Sobotková   |                                                    |
| stupeň projektu<br>project stage     | DPS   |                                                    |
| měřítko<br>scale                     | 1 : 500   | kótováno v mm<br>unit of meas.                     |
| číslo projektu<br>project no.        | 0720   | číslo výkresu<br>drawing no. I_DS_02               |
| datum<br>date                        | 10 / 2018   | číslo revize<br>revision no.                       |
| paré                                 |   |                                                    |

MATERIÁLOVÉ ŘEŠENÍ - OBJEKT DS\_3.NP:

1. PODLAHY:



**P-21** (schodišťová hala):  
- keramická dlažba 600 x 600mm, tl.10mm, barva: sv. šedá (mat)  
REFERENČNÍ VÝROBEK: TUBADZIN INDUSTRIO barva: light grey  
- podlaha zakončena u stěny podlahovou dřevěnou lištou, výška 100mm, barva: bílá (mat)

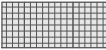


**P-22** (koupelny v klientských pokojích):  
- keramická dlažba 200 x 200mm, barva: sv. šedá (polo-mat)  
REFERENČNÍ VÝROBEK: TUBADZIN MONO barva: sv. šedá RAL E3/370-1 (polo-mat)  
- podlaha zakončena u stěny soklem - keramický obklad, výška 100mm  
v barvě podlahy - sv. šedá RAL E3/370-1 (polo-mat)



**P-23** (klientské pokoje vč. předsině / šatny, chodby, klubovna):  
- heterogenní vinylová podlahovina  
**P-23\_žlu.** - barva žlutá, NCS S 1030 - Y  
REFERENČNÍ VÝROBEK: TARKETT EXCELLENCE 80 TISSAGE SOFT YELLOW 25 128 133  
- podlaha zakončena u stěny podlahovou dřevěnou lištou, výška 100mm, barva: javor

**P-24** (zimní zahrada):  
- dřevěné prkna - modřín

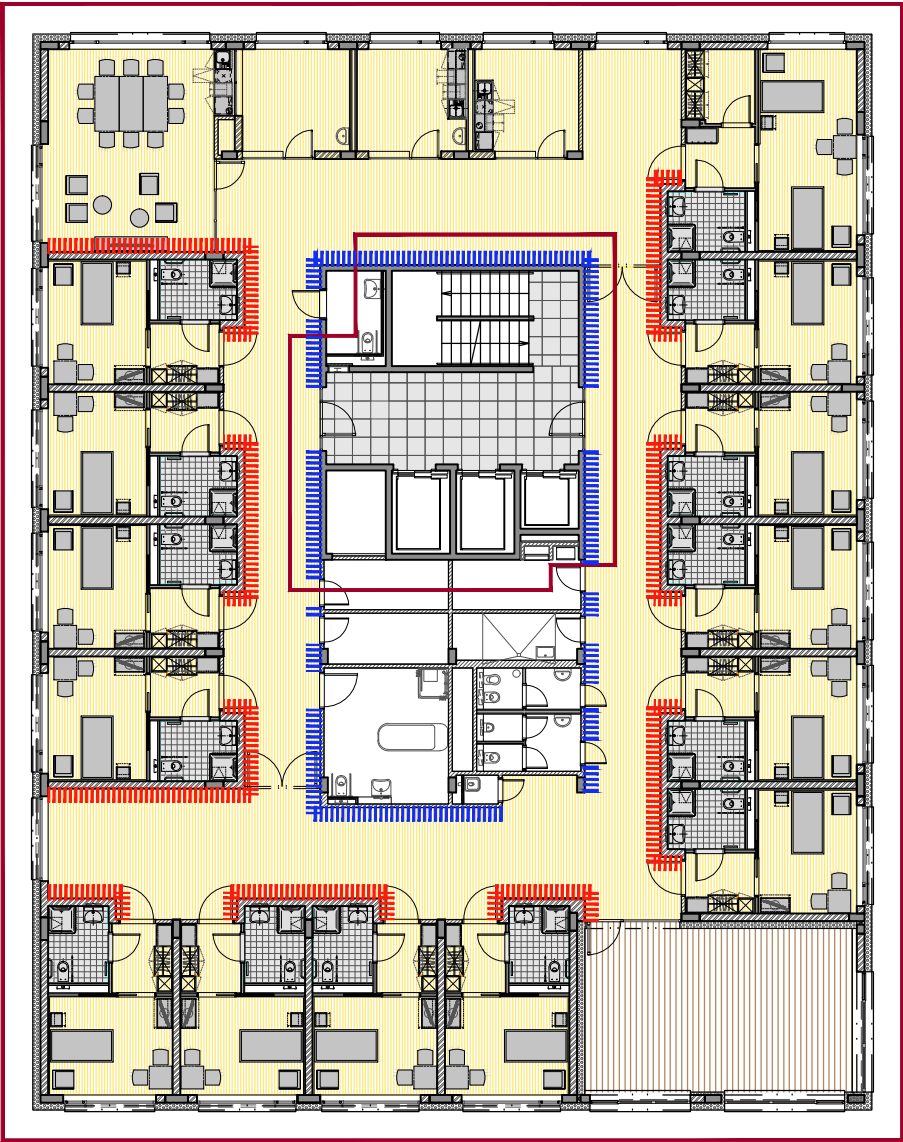

2. POVRCHY STĚN:

**S-21**  
- výmalba barva: bílá



**S-22** (chodby):  
- přetíratelná tapeta ze skelného vlákna + barevný nátěr,  
REFERENČNÍ VÝROBEK: tapeta ze skelného vlákna FLÜGGER 44165  
**S-22\_žlu.** - barva žlutá cca. GO.25.85 (dle vzorníka SIKKENS)  
- ve výšce 900mm dřevěné madlo barva: javor



**S\_23** (koupelny v klientských pokojích):  
- keramický obklad do výšky 2100mm, dlažba 200 x 200mm (lesk)  
REFERENČNÍ VÝROBEK: TUBADZIN PASTELE (lesk)  
**S-23\_žlu.** - barva žlutá, RAL D2 / 0808050 (lesk)  
- od výšky 2100mm výmalba barva: bílá

**S-24** (chodby):  
- heterogenní vinylová stěnová krytina, výška: 1000mm  
**S-24\_žlu.** - barva žlutá, NCS S 1060 - Y10R  
REFERENČNÍ VÝROBEK: TARKETT PROTECTWALL UNI BRIGHT YELLOW 265 000 37  
- ve výšce 900mm dřevěné madlo barva: javor  
- vinylová stěnová krytina ukončena ve výšce 1000mm plastovou zakončovací lištou, barva: bílá  
- od výšky 1000mm, výmalba barva: bílá

**S-25:**  
- keramický obklad do výšky 2100mm, mozaika 300 x 300mm - rozměr 1 kostičky 30 x 30mm, barva: šedá (lesk)  
REFERENČNÍ VÝROBEK: TUBADZIN PASTELE barva: pastel stalowy, RAL D2/2407005 (lesk)

3. POVRCHY STROPŮ:

**STR-21**  
- barva: bílá

**STR-22** (zimní zahrada):  
- dřevěné prkna - modřín

4. VÝPLNĚ DVEŘNÍCH OTVORŮ:

**D-21:**  
- dřevěná zárubeň, barva: javor  
- dveřní křídlo, barva: javor

**D-22:**  
- dřevěná zárubeň, barva: javor  
- dveřní křídlo, barva: bílá (mat)

**D-23:**  
- posuvné dveře (do pouzdra), dřevěná zárubeň, barva: javor  
- dveře, barva: javor


|                                      |   |                                                    |
|--------------------------------------|---|----------------------------------------------------|
| projekt<br>project                   | Centrum pro seniory v Táboře   |                                                    |
| investor<br>client                   | Město Tábor<br>Žižkovo náměstí 2, Tábor   |                                                    |
| hlavní projektant<br>consultant      | <b>SIAL</b><br>architekti a inženýři spol. s r.o. Liberec<br>U Besedy 8/414, CZ 46001 Liberec<br>telefon 485 104 880, telefax 485 104 490<br>e-mail: sial@sial.cz |                                                    |
| část projektu<br>project part        | D.   | dokumentace objektů<br>D.1 stavební objekty        |
| stavební objekt<br>item              | SO   | 01.2 DS                                            |
| část<br>part                         | D1.1   | architektonicko stavební řešení<br>2220 - interier |
| název výkresu<br>drawing title       | MATERIÁLOVÉ ŘEŠENÍ 3.NP   |                                                    |
| vedoucí projektu<br>project director | Ing. František Bielik   |                                                    |
| vypracoval<br>drawing by             | Ing. arch. Magda Sobotková   |                                                    |
| stupeň projektu<br>project stage     | DPS   |                                                    |
| měřítko<br>scale                     | 1 : 500   | kótováno v mm<br>unit of meas.                     |
| číslo projektu<br>project no.        | 0720   | číslo výkresu<br>drawing no. I_DS_03               |
| datum<br>date                        | 10 / 2018   | číslo revize<br>revision no.                       |
| paré                                 |   |                                                    |

MATERIÁLOVÉ ŘEŠENÍ - OBJEKT DS\_4.NP:

1. PODLAHY:



**P-21** (schodišťová hala):  
- keramická dlažba 600 x 600mm, tl.10mm, barva: sv. šedá (mat)  
REFERENČNÍ VÝROBEK: TUBADZIN INDUSTRIO barva: light grey  
- podlaha zakončena u stěny podlahovou dřevěnou lištou, výška 100mm, barva: bílá (mat)

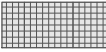


**P-22** (koupelny v klientských pokojích):  
- keramická dlažba 200 x 200mm, barva: sv. šedá (polo-mat)  
REFERENČNÍ VÝROBEK: TUBADZIN MONO barva: sv. šedá RAL E3/370-1 (polo-mat)  
- podlaha zakončena u stěny soklem - keramický obklad, výška 100mm  
v barvě podlahy - sv. šedá RAL E3/370-1 (polo-mat)



**P-23** (klientské pokoje vč. předsině / šatny, chodby, klubovna):  
- heterogenní vinylová podlahovina  
**P-23\_zel.** - barva zelená, NCS S 2020 - G90Y  
REFERENČNÍ VÝROBEK: TARKETT EXCELLENCE 80 TISSAGE SOFT LIGHT GREEN 25 128 131  
- podlaha zakončena u stěny podlahovou dřevěnou lištou, výška 100mm, barva: javor



**P-24** (zimní zahrada):  
- dřevěné prkna - modřín

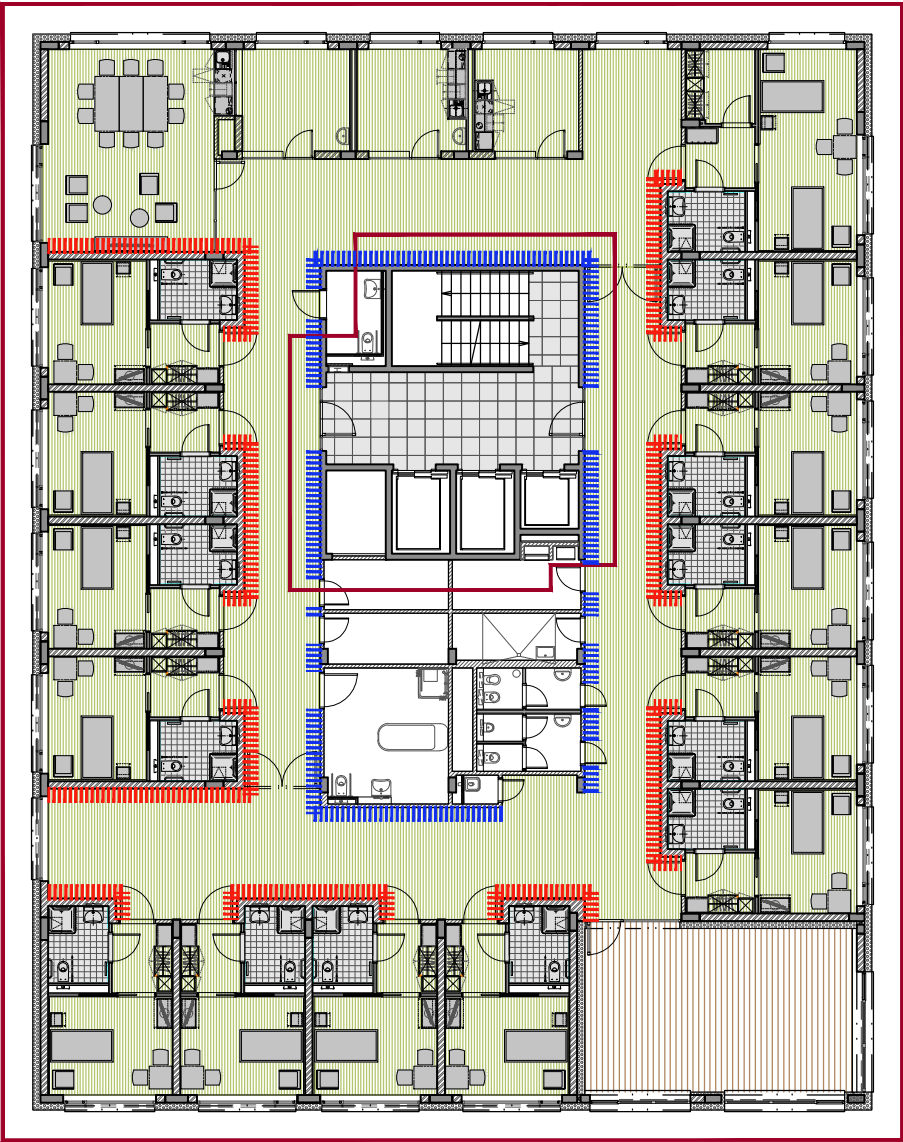

2. POVRCHY STĚN:

**S-21**  
výmalba barva: bílá

**S-22** (chodby):  
- přetíratelná tapeta ze skelného vlákna + barevný nátěr,  
REFERENČNÍ VÝROBEK: tapeta ze skelného vlákna FLÜGGER 44165  
**S-22\_zel.** - barva zelená cca. G8.20.80 (dle vzorníka SIKKENS)  
- ve výšce 900mm dřevěné madlo barva: javor

**S\_23** (koupelny v klientských pokojích):  
- keramický obklad do výšky 2100mm, dlažba 200 x 200mm (lesk)  
REFERENČNÍ VÝROBEK: TUBADZIN PASTELE (lesk)  
**S-23\_zel.** - barva zelená, RAL D2 / 1108050 (lesk)  
- od výšky 2100mm výmalba barva: bílá

**S-24** (chodby):  
- heterogenní vinylová stěnová krytina, výška: 1000mm  
**S-24\_zel.** - barva zelená, NCS S 2040 - G90Y  
REFERENČNÍ VÝROBEK: TARKETT PROTECTWALL UNI BRIGHT ANIS 265 000 39  
- ve výšce 900mm dřevěné madlo barva: javor  
- vinylová stěnová krytina ukončena ve výšce 1000mm plastovou zakončovací lištou, barva: bílá  
- od výšky 1000mm, výmalba barva: bílá

**S-25:**  
- keramický obklad do výšky 2100mm, mozaika 300 x 300mm - rozměr 1 kostičky 30 x 30mm, barva: šedá (lesk)  
REFERENČNÍ VÝROBEK: TUBADZIN PASTELE barva: pastel stalowy, RAL D2/2407005 (lesk)

3. POVRCHY STROPŮ:

**STR-21**  
- barva: bílá

**STR-22** (zimní zahrada):  
- dřevěné prkna - modřín


4. VÝPLNĚ DVEŘNÍCH OTVORŮ:

**D-21:**  
- dřevěná zárubeň, barva: javor  
- dvevní křídlo, barva: javor

**D-22:**  
- dřevěná zárubeň, barva: javor  
- dvevní křídlo, barva: bílá (mat)

**D-23:**  
- posuvné dveře (do pouzdra), dřevěná zárubeň, barva: javor  
- dveře, barva: javor

|                                      |   |                                                    |         |
|--------------------------------------|---|----------------------------------------------------|---------|
| projekt<br>project                   | Centrum pro seniory v Táboře   |                                                    |         |
| investor<br>client                   | Město Tábor<br>Žižkovo náměstí 2, Tábor   |                                                    |         |
| hlavní projektant<br>consultant      | SIAL<br>architekti a inženýři spol. s r.o. Liberec<br>U Besedy 8/414, CZ 46001 Liberec<br>telefon 485 104 880, telefax 485 104 490<br>e-mail: sial@sial.cz |                                                    |         |
| část projektu<br>project part        | D.   | dokumentace objektů                                |         |
|                                      | D.1   | stavební objekty                                   |         |
| stavební objekt<br>item              | SO   | 01.2 DS                                            |         |
| část<br>part                         | D1.1   | architektonicko stavební řešení<br>2220 - intérier |         |
| název výkresu<br>drawing title       | MATERIÁLOVÉ ŘEŠENÍ 4.NP   |                                                    |         |
| vedoucí projektu<br>project director | Ing. František Bielik   |                                                    |         |
| vypracoval<br>drawing by             | Ing. arch. Magda Sobotková   |                                                    |         |
| stupeň projektu<br>project stage     | DPS   |                                                    |         |
| měřítko<br>scale                     | 1 : 500   | kótováno v<br>unit of meas.                        | mm      |
| číslo projektu<br>project no.        | 0720   | číslo výkresu<br>drawing no.                       | I_DS_04 |
| datum<br>date                        | 10 / 2018   | číslo revize<br>revision no.                       |         |
| paré                                 |   |                                                    |         |

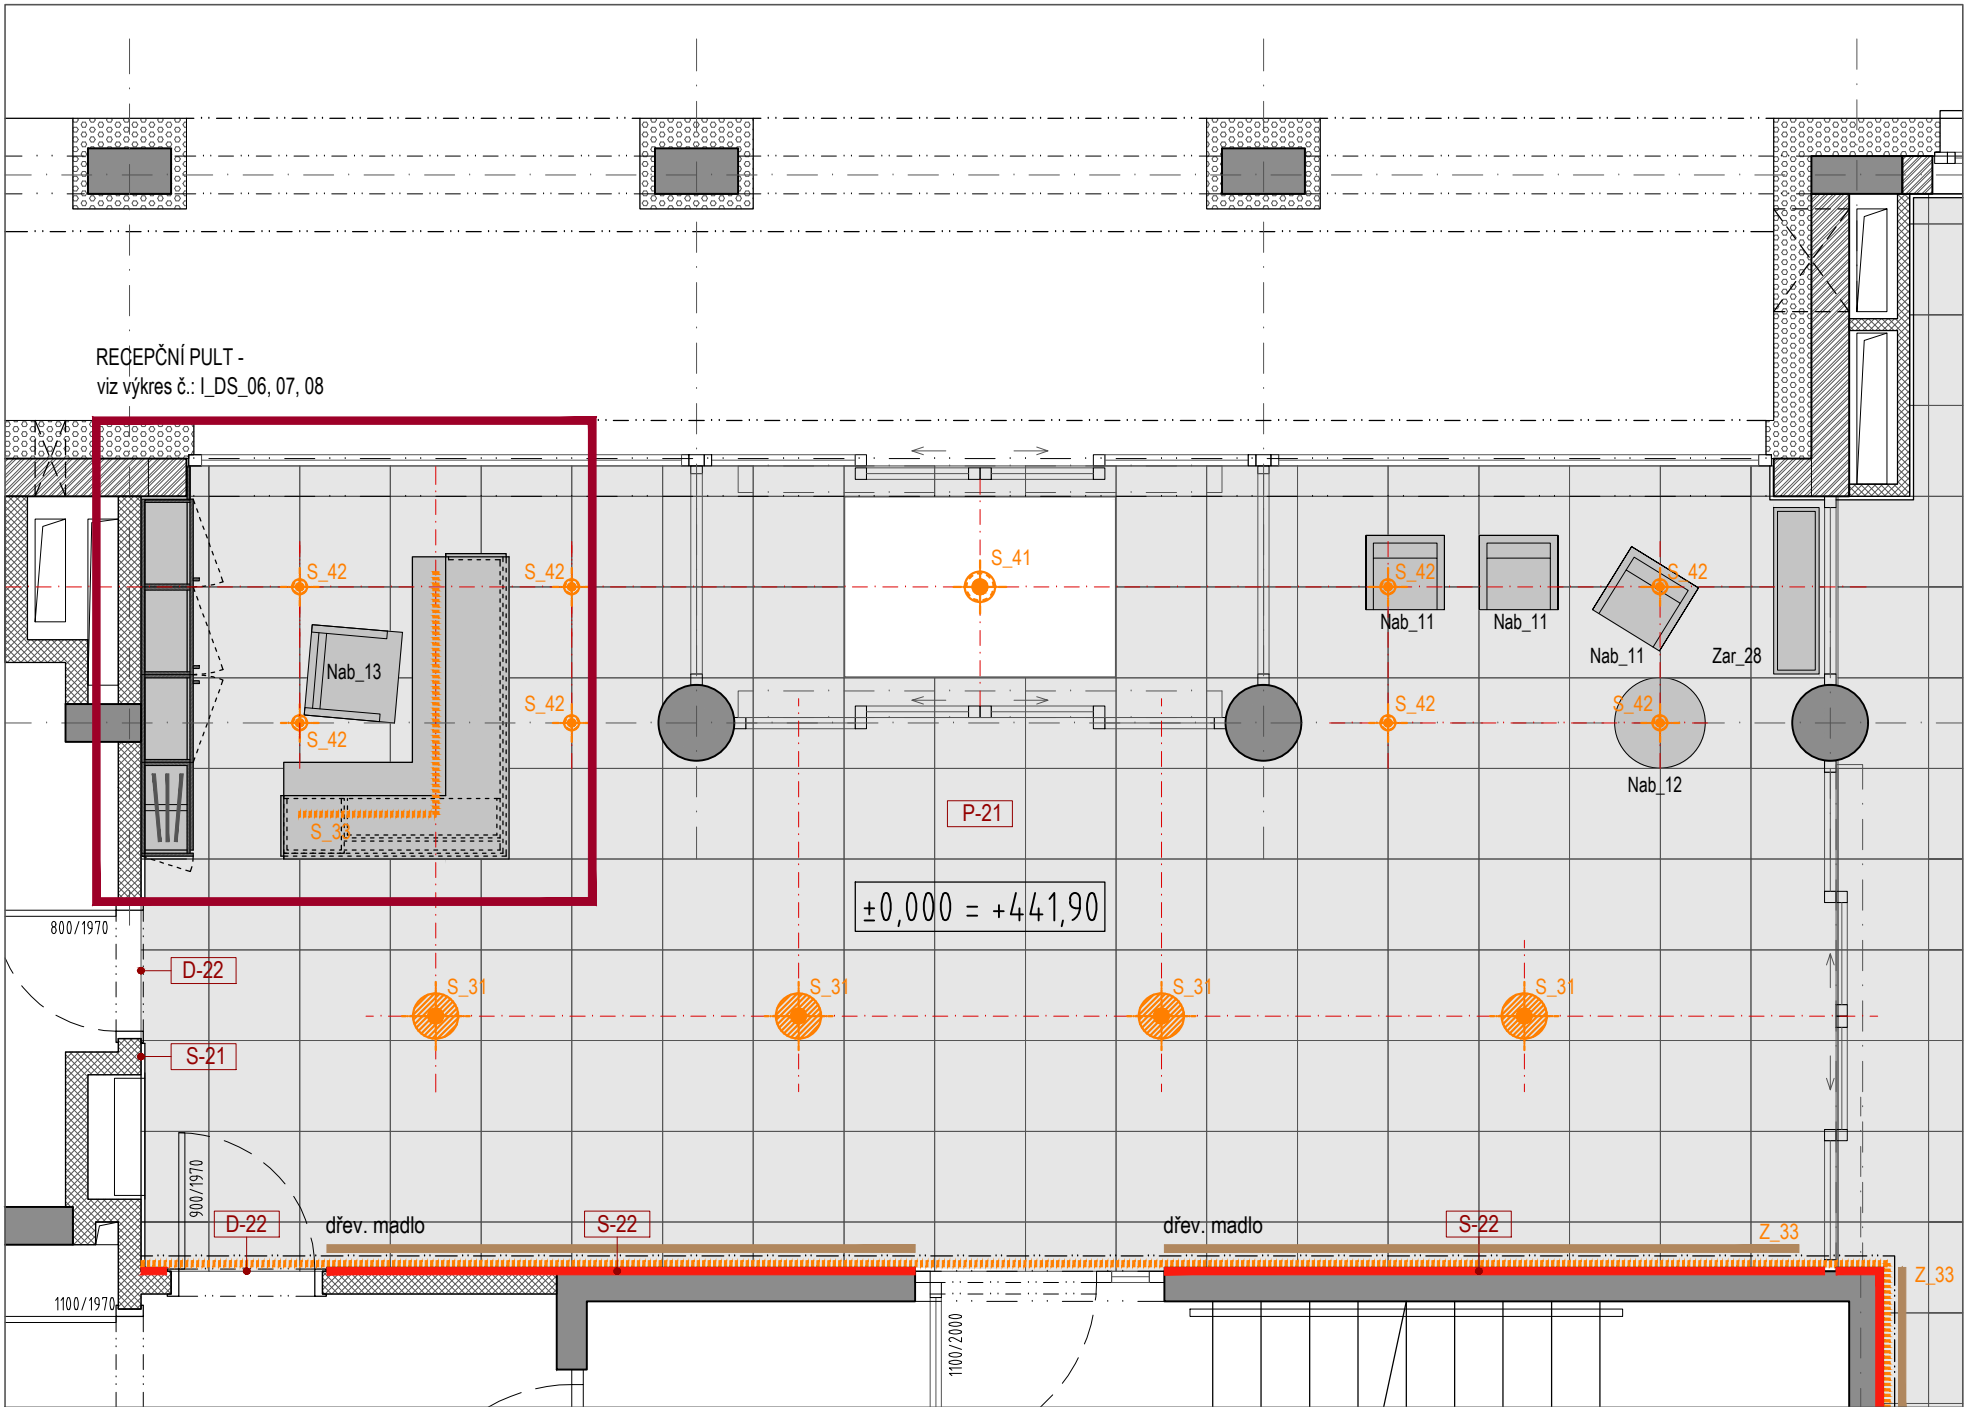

**LEGENDA SVÍTIDEL:**  
(přesné typy světél dle projektu elektro)

-  S\_31  
závěsné svítidlo, skleněná koule na ocel. lanku  
rozměry: Ø 350mm, barva bílá
-  S\_33  
závěsné liniové svítidlo na ocelovém lanku  
délka: 900mm + 1600mm, barva bílá
-  S\_42  
vestavné kruhové svítidlo, reflektor lesklý  
rozměry: Ø 100mm, h = 80mm, barva bílá
-  Z\_43  
liniové osvětlení v podhledu  
vestavný LED pásek v alu. profilu, barva bílá


- NÁBYTEK - VSTUPNÍ HALA:**  
Nab\_11 - křeslo  
Nab\_12 - stůl  
Nab\_13 - pracovní židle
- ZAŘÍZENÍ - VSTUPNÍ HALA:**  
Zar\_24 - samozavlažovací květináč

- MATERIÁLOVÉ ŘEŠENÍ\_VSTUPNÍ HALA:**
- 1. PODLAHY:**  
**P-21:**  
- keramická dlažba 600 x 600mm, tl. 10mm, barva: sv. šedá (mat)  
REFERENČNÍ VÝROBEK: TUBADZIN INDUSTRIO barva: light grey  
- podlaha zakončena u stěny podlahovou dřevěnou lištou, výška 100mm, barva: bílá (mat)
- 2. POVRCHY STĚN:**  
**S-21**  
- výmalba barva: bílá  
**S-22:**  
- přetíratelná tapeta ze skelného vlákna + barevný natěr, barva: kremová, RAL 9001  
REFERENČNÍ VÝROBEK: tapeta ze skelného vlákna FLÜGGER 44165  
- ve výšce 900mm dřevěné madlo barva: javor
- 3. POVRCHY STOPŮ:**  
**STR-21:**  
- barva: bílá
- 4. VÝPLNĚ DVEŘNÍCH OTVORŮ:**  
**D-22:**  
- dřevěná zárubeň, barva: javor  
- dveřní křídlo, barva: bílá (mat)

|                                      |   |                              |         |
|--------------------------------------|---|------------------------------|---------|
| projekt<br>project                   | Centrum pro seniory v Táboře   |                              |         |
| investor<br>client                   | Město Tábor<br>Žižkovo náměstí 2, Tábor   |                              |         |
| hlavní projektant<br>consultant      | SIAL<br>architekti a inženýři spol. s r.o. Liberec<br>U Besedy 8/414, CZ 46001 Liberec<br>telefon 485 104 880, telefax 485 104 490<br>e-mail: sial@sial.cz |                              |         |
| část projektu<br>project part        | D. dokumentace objektů<br>D.1 stavební objekty   |                              |         |
| stavební objekt<br>item              | SO 01.2 DS   |                              |         |
| část<br>part                         | D1.1 architektonicko stavební řešení<br>2220 - interier   |                              |         |
| název výkresu<br>drawing title       | VSTUPNÍ HALA<br>PŮDORYS   |                              |         |
| vedoucí projektu<br>project director | Ing. František Bielik   |                              |         |
| vypracoval<br>drawing by             | Ing. arch. Magda Sobotková   |                              |         |
| stupeň projektu<br>project stage     | DPS   |                              |         |
| měřítko<br>scale                     | 1 : 50   | kótováno v<br>unit of meas.  | mm      |
| číslo projektu<br>project no.        | 0720   | číslo výkresu<br>drawing no. | I_DS_05 |
| datum<br>date                        | 10 / 2018   | číslo revize<br>revision no. |         |
| paré                                 |   |                              |         |



VSTUPNÍ HALA - RECEPČNÍ PULT:

- horní pracovní deska Rcp\_07 - tl.38mm, laminát, postformingová hrana, barva: světlé šedá  
REFERENČNÍ VÝROBEK: EGGER perlově šedá U763 ST76
- pracovní deska Rcp\_06 - tl.38mm, laminát, postformingová hrana, barva: světlé šedá  
REFERENČNÍ VÝROBEK: EGGER perlově šedá U763 ST76
- zásuvkový díl Rcp\_01, Rcp\_02 - korpusy, čela zásuvek - lamino hladké, barva: světlé šedá  
REFERENČNÍ VÝROBEK: EGGER perlově šedá U763, hlniková úchytka "L" profil, velikosti cca.400 x 20mm, barva hlník (mat)
- policový díl Rcp\_03, Rcp\_04, Rcp\_05 - korpusy, police - lamino hladké, barva: tmavě šedá  
REFERENČNÍ VÝROBEK: EGGER prachově šedá U732
- spodní sokl, část mezi horní / spodní pracovní deskou, a pod pracovní deskou - lamino hladké, barva: tmavě šedá  
REFERENČNÍ VÝROBEK: EGGER prachově šedá U732
- čelo A, B, C, D - díl D\_1-D\_4 - lak MDF RAL 1013 (mat) perlově bílá



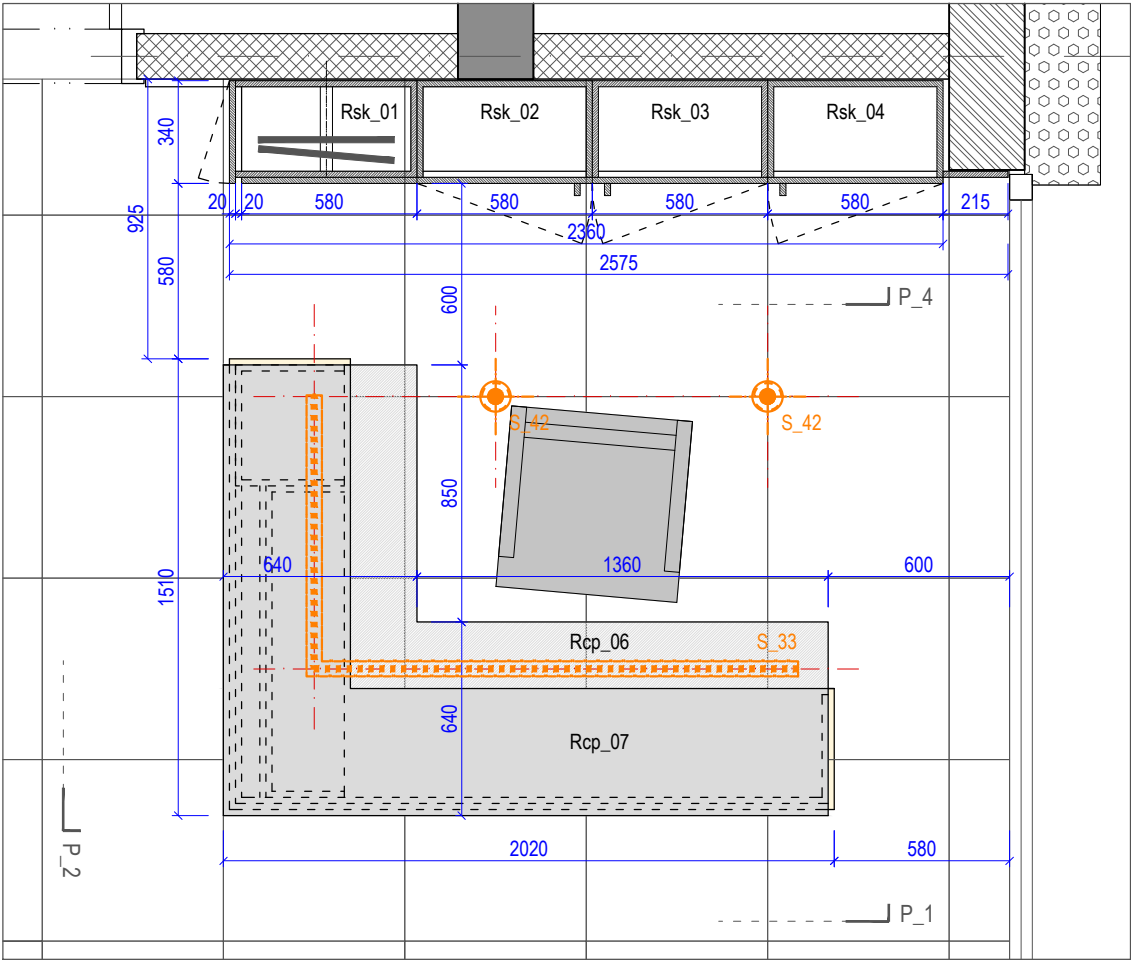


RECEPČNÍ PULT:

- **Rcp\_01:** zásuvkový díl, 3 x zásuvka, rozměry - šířka: 400mm, hloubka: 400mm, výška: 590mm
- **Rcp\_02:** zásuvkový díl, 3 x zásuvka, rozměry - šířka: 400mm, hloubka: 400mm, výška: 590mm
- **Rcp\_03:** policový díl pod pracovní deskou rozměry - šířka: 950mm, hloubka: 480mm, výška: 590mm
- **Rcp\_04:** policový díl na pracovní desce rozměry - šířka: 400mm, hloubka: 340mm, výška: 410mm
- **Rcp\_05:** policový díl na pracovní desce rozměry - šířka: 1030mm, hloubka: 260mm, výška: 410mm
- **Rcp\_06:** pracovní deska rozměry - šířka: 1430mm x 580mm + 1360mm x 580mm
- **Rcp\_07:** horní pracovní deska rozměry - 1490mm x 420mm + 1580mm x 420mm
- **D\_1:** čelo A recepčního pultu rozměry - délka: 2000mm, výška: 1060mm
- **D\_2:** čelo B recepčního pultu rozměry - délka: 1490mm, výška: 1060mm
- **D\_3:** bok A recepčního pultu rozměry - délka: 400mm, výška: 1100mm
- **D\_4:** bok B recepčního pultu rozměry - délka: 400mm, výška: 1100mm
- **Rsk\_01:** šatní vysoká skříň, 1 x dvířka, tyč na ramínka, 2 x police rozměry - šířka: 340mm, hloubka: 620mm, výška: 2100mm
- **Rsk\_02, 03, 04:** pracovní vysoká skříň, 1 x dvířka, 5 x flexibilní police rozměry - šířka: 580mm, hloubka: 340mm, výška: 2100mm

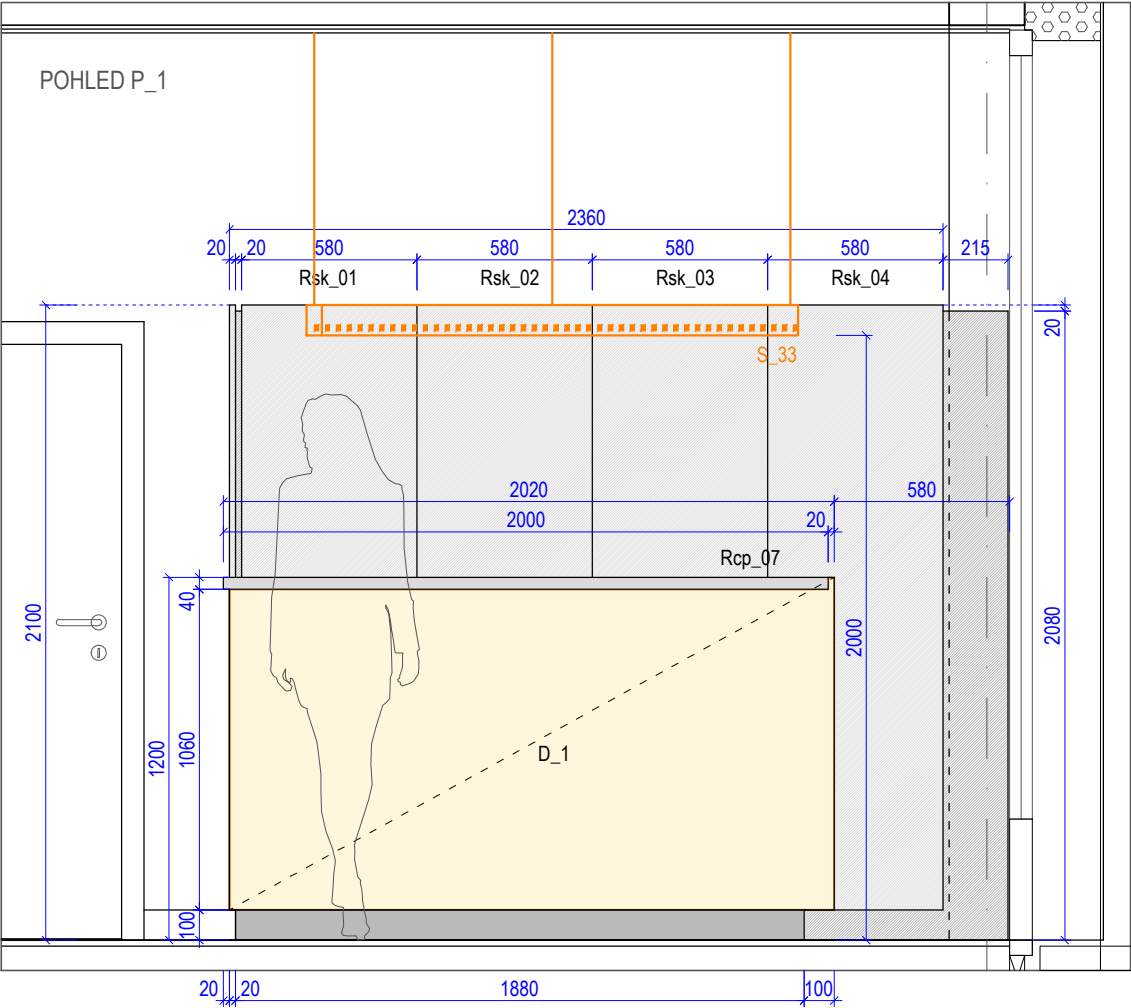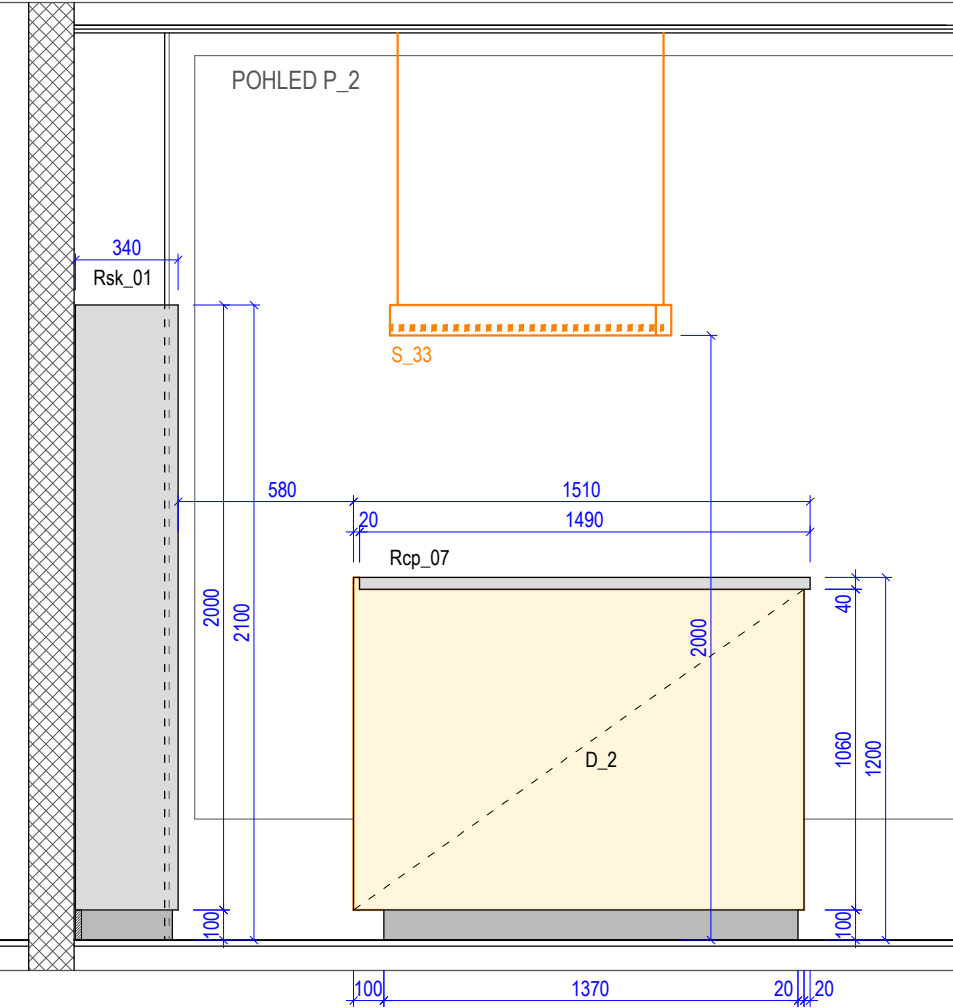

|                                      |   |                                                    |
|--------------------------------------|---|----------------------------------------------------|
| projekt<br>project                   | Centrum pro seniory v Táboře   |                                                    |
| investor<br>client                   | Město Tábor<br>Žižkovo náměstí 2, Tábor   |                                                    |
| hlavní projektant<br>consultant      | <b>SIAL</b><br>architekti a inženýři spol. s r.o. Liberec<br>U Besedy 8/414, CZ 46001 Liberec<br>telefon 485 104 880, telefax 485 104 490<br>e-mail: sial@sial.cz |                                                    |
| část projektu<br>project part        | D.   | dokumentace objektů                                |
| stavební objekt<br>item              | SO   | 01.2 DS                                            |
| část<br>part                         | D1.1   | architektonicko stavební řešení<br>2220 - interier |
| název výkresu<br>drawing title       | VSTUPNÍ HALA - RECEPCE   |                                                    |
| vedoucí projektu<br>project director | Ing. František Bielik   |                                                    |
| vypracoval<br>drawing by             | Ing. arch. Magda Sobotková   |                                                    |
| stupeň projektu<br>project stage     | DPS   |                                                    |
| měřítko<br>scale                     | 1 : 25   | kótováno v mm<br>unit of meas.                     |
| číslo projektu<br>project no.        | 0720   | číslo výkresu<br>drawing no. I_DS_06               |
| datum<br>date                        | 10 / 2018   | číslo revize<br>revision no.                       |
| paré                                 |   |                                                    |

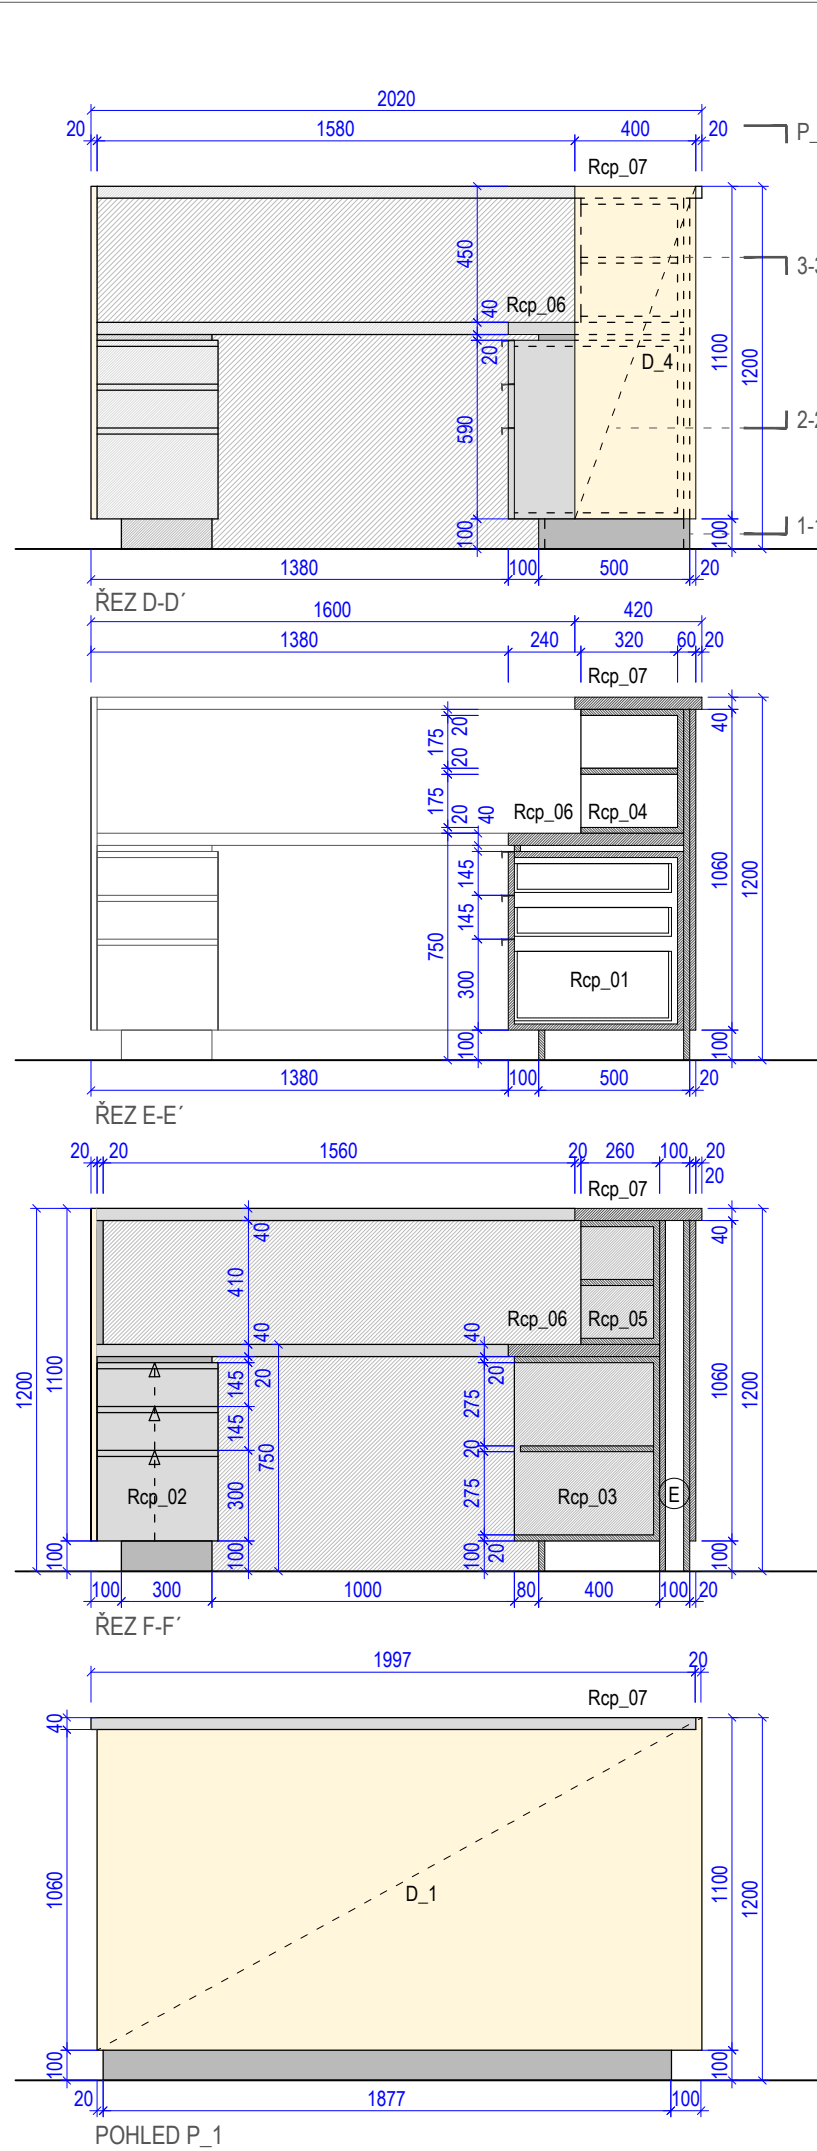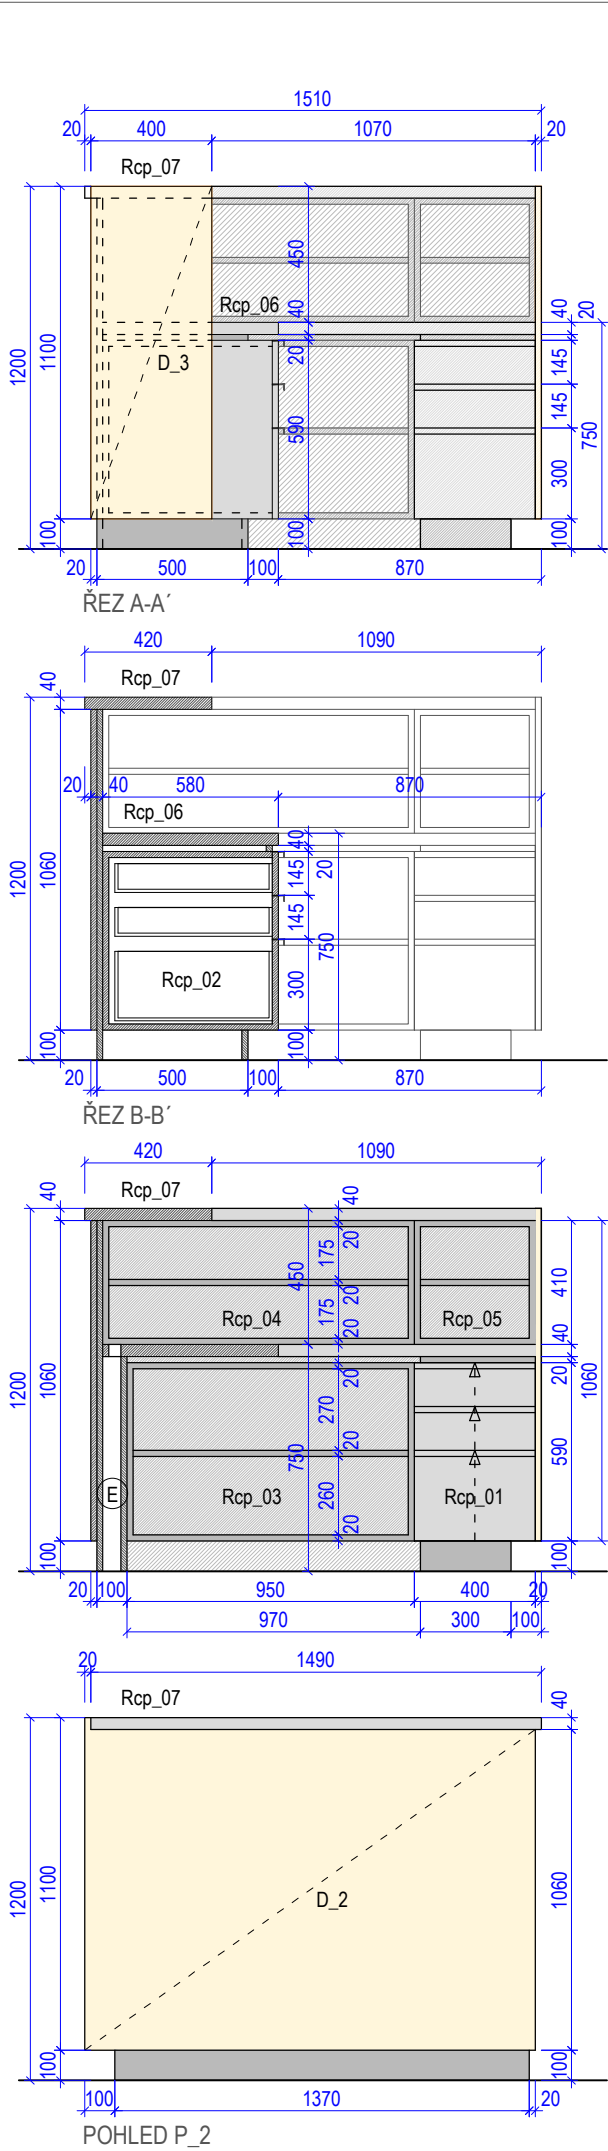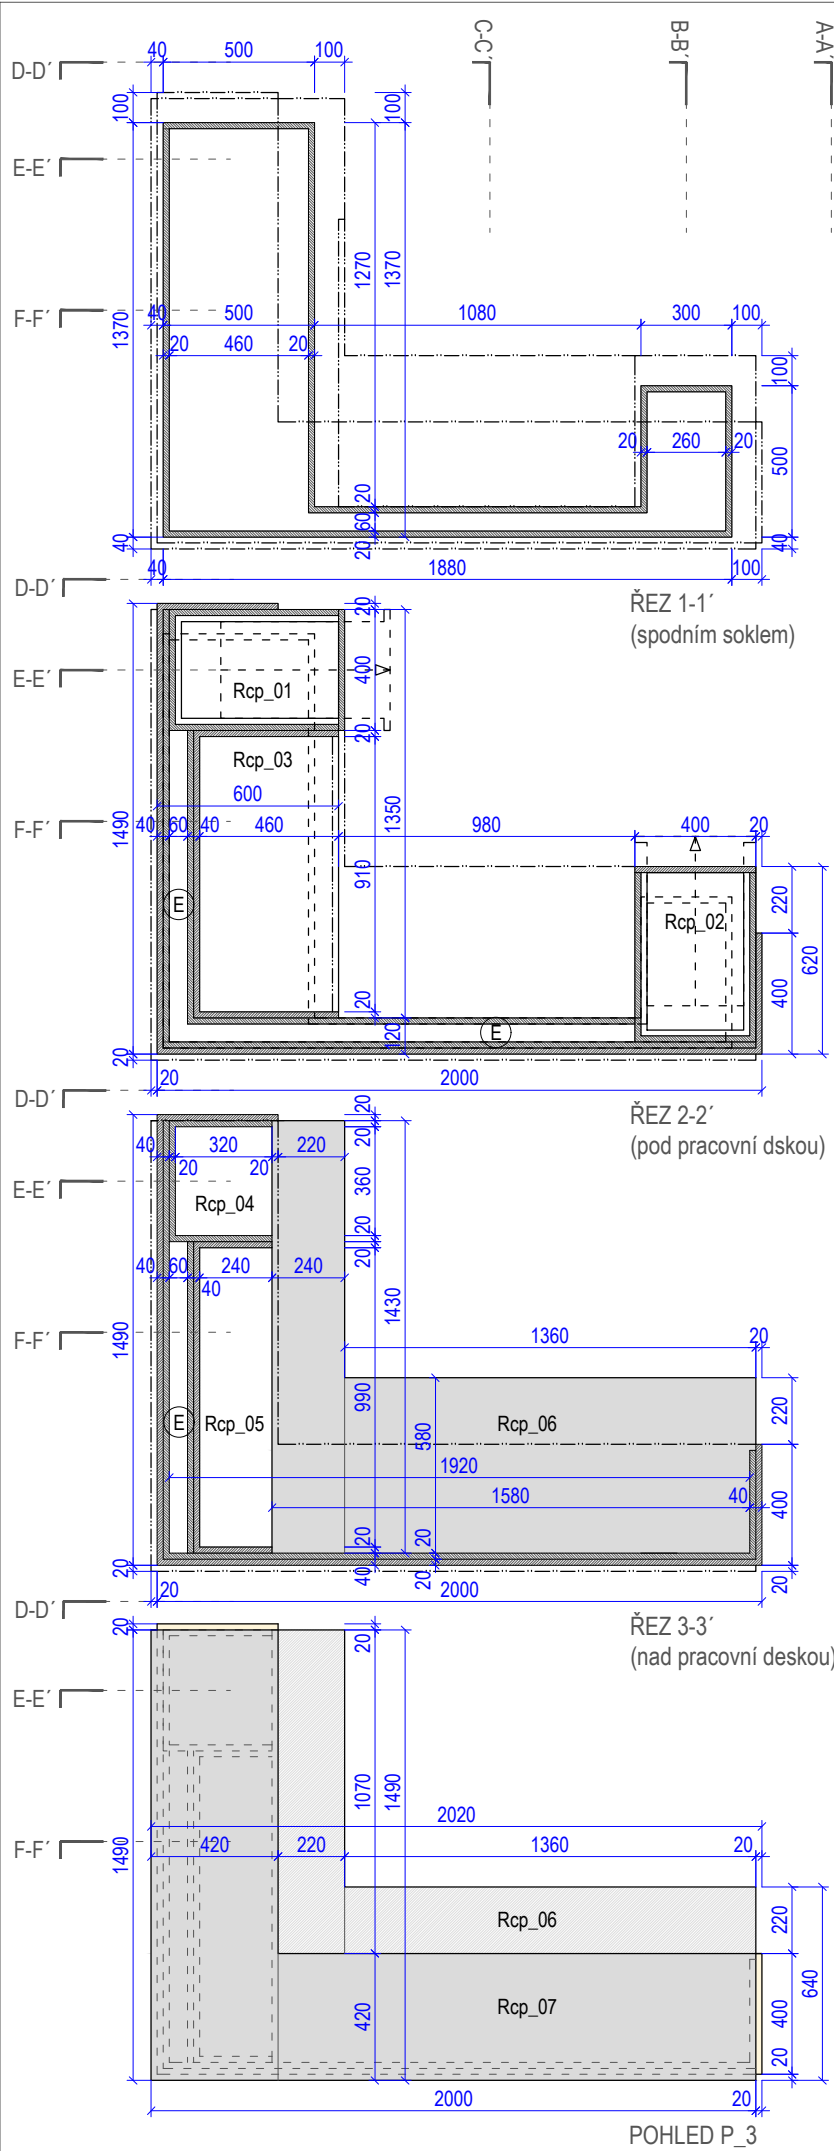

RECEPCNÍ PULT:

- **Rcp\_01:** zásuvkový díl, 3 x zásuvka, rozměry - šířka: 400mm, hloubka: 400mm, výška: 590mm
- **Rcp\_02:** zásuvkový díl, 3 x zásuvka, rozměry - šířka: 400mm, hloubka: 400mm, výška: 590mm
- **Rcp\_03:** policový díl pod pracovní deskou rozměry - šířka: 950mm, hloubka: 480mm, výška: 590mm
- **Rcp\_04:** policový díl na pracovní desce rozměry - šířka: 400mm, hloubka: 340mm, výška: 410mm
- **Rcp\_05:** policový díl na pracovní desce rozměry - šířka: 1030mm, hloubka: 260mm, výška: 410mm
- **Rcp\_06:** pracovní deska rozměry - šířka: 1430mm x 580mm + 1360mm x 580mm
- **Rcp\_07:** horní pracovní deska rozměry - 1490mm x 420mm + 1580mm x 420mm



- **D\_1:** čelo A recepčního pultu rozměry - délka: 2000mm, výška: 1060mm
- **D\_2:** čelo B recepčního pultu rozměry - délka: 1490mm, výška: 1060mm
- **D\_3:** bok A recepčního pultu rozměry - délka: 400mm, výška: 1100mm
- **D\_4:** bok B recepčního pultu rozměry - délka: 400mm, výška: 1100mm

- E - prostor pro el.vedení - el.zásuvky, internetové připojení atd.


|                                      |   |                                                    |
|--------------------------------------|---|----------------------------------------------------|
| projekt<br>project                   | Centrum pro seniory v Táboře   |                                                    |
| investor<br>client                   | Město Tábor<br>Žižkovo náměstí 2, Tábor   |                                                    |
| hlavní projektant<br>consultant      | <b>SIAL</b><br>architekti a inženýři spol. s r.o. Liberec<br>U Besedy 8/414, CZ 46001 Liberec<br>telefon 485 104 880, telefax 485 104 490<br>e-mail: sial@sial.cz |                                                    |
| část projektu<br>project part        | D.   | dokumentace objektů                                |
| stavební objekt<br>item              | SO   | 01.2 DS                                            |
| část<br>part                         | D1.1   | architektonicko stavební řešení<br>2220 - interier |
| název výkresu<br>drawing title       | VSTUPNÍ HALA - RECEPCE<br>RECEPCNÍ PULT   |                                                    |
| vedoucí projektu<br>project director | Ing. František Bielik   |                                                    |
| vypracoval<br>drawing by             | Ing. arch. Magda Sobotková   |                                                    |
| stupeň projektu<br>project stage     | DPS   |                                                    |
| měřítko<br>scale                     | 1 : 25   | kótováno v<br>unit of meas. mm                     |
| číslo projektu<br>project no.        | 0720   | číslo výkresu<br>drawing no. I_DS_07               |
| datum<br>date                        | 10 / 2018   | číslo revize<br>revision no.                       |
| paré                                 |   |                                                    |

VSTUPNÍ HALA - ŠATNÍ SKŘÍŇ:


- šatní vysoká skříň Rsk\_01 - dveře - lak MDF RAL 7047 (mat)  
korpus, police, spodní sokl - lamino hladké, barva: tmavě šedá  
REFERENČNÍ VÝROBEK: EGGER prachově šedá U732
- pracovní vysoká skříň Rsk\_02, Rsk\_03, Rsk\_04 - dveře, madlo - lak MDF RAL 7047 (mat)  
korpus, police, spodní sokl - lamino hladké, barva: tmavě šedá  
REFERENČNÍ VÝROBEK: EGGER prachově šedá U732

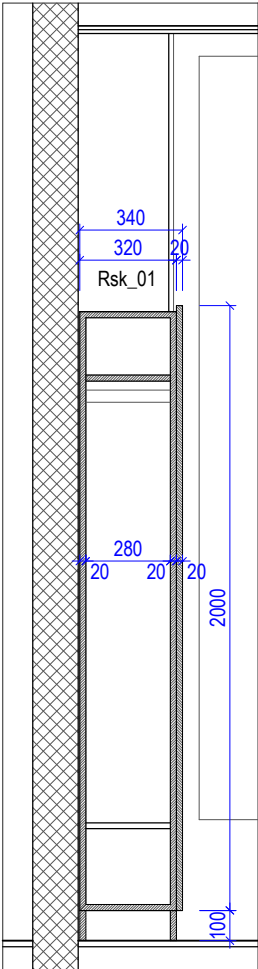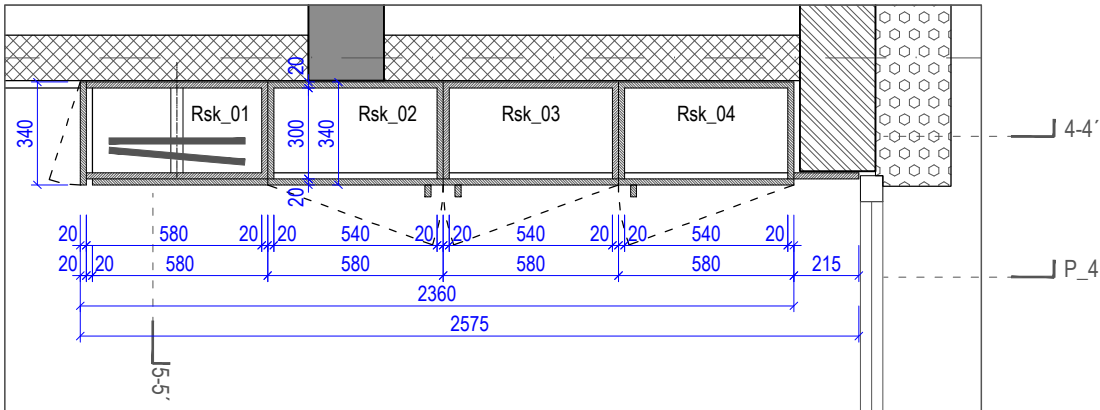

ŘEZ 5-5'

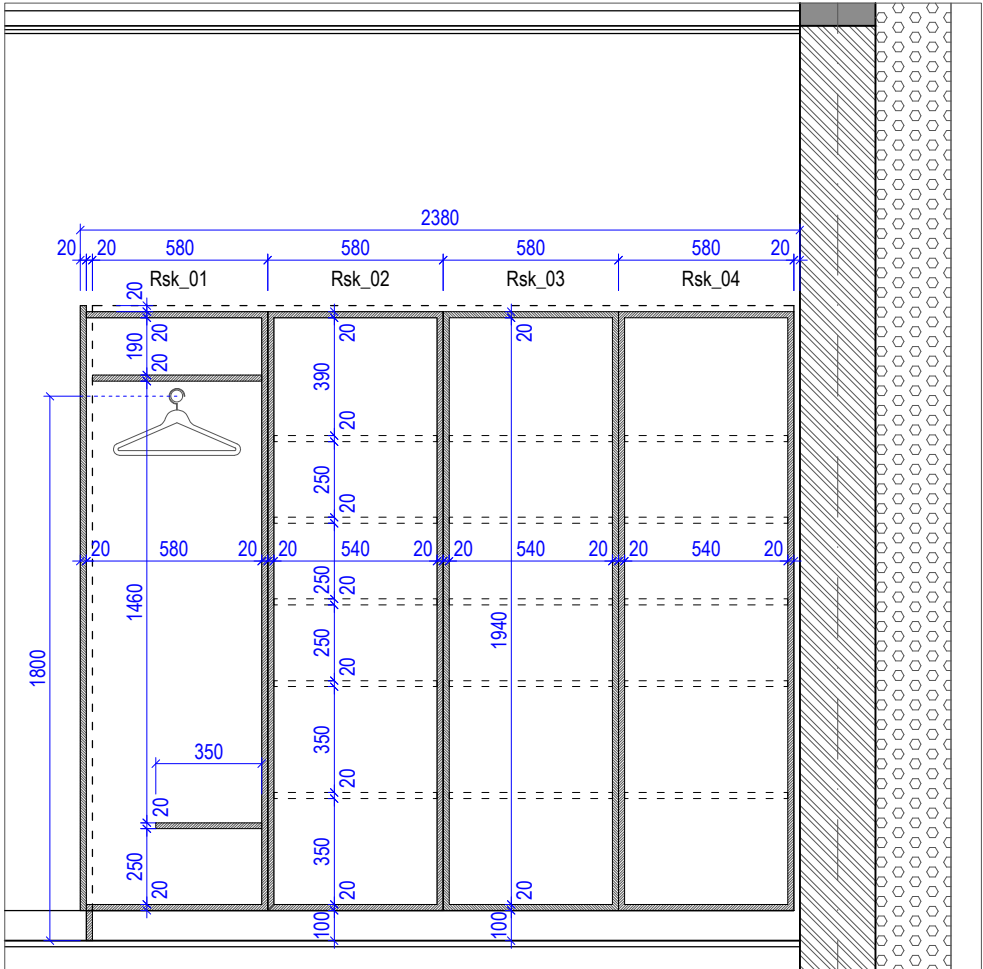

ŘEZ 4-4'

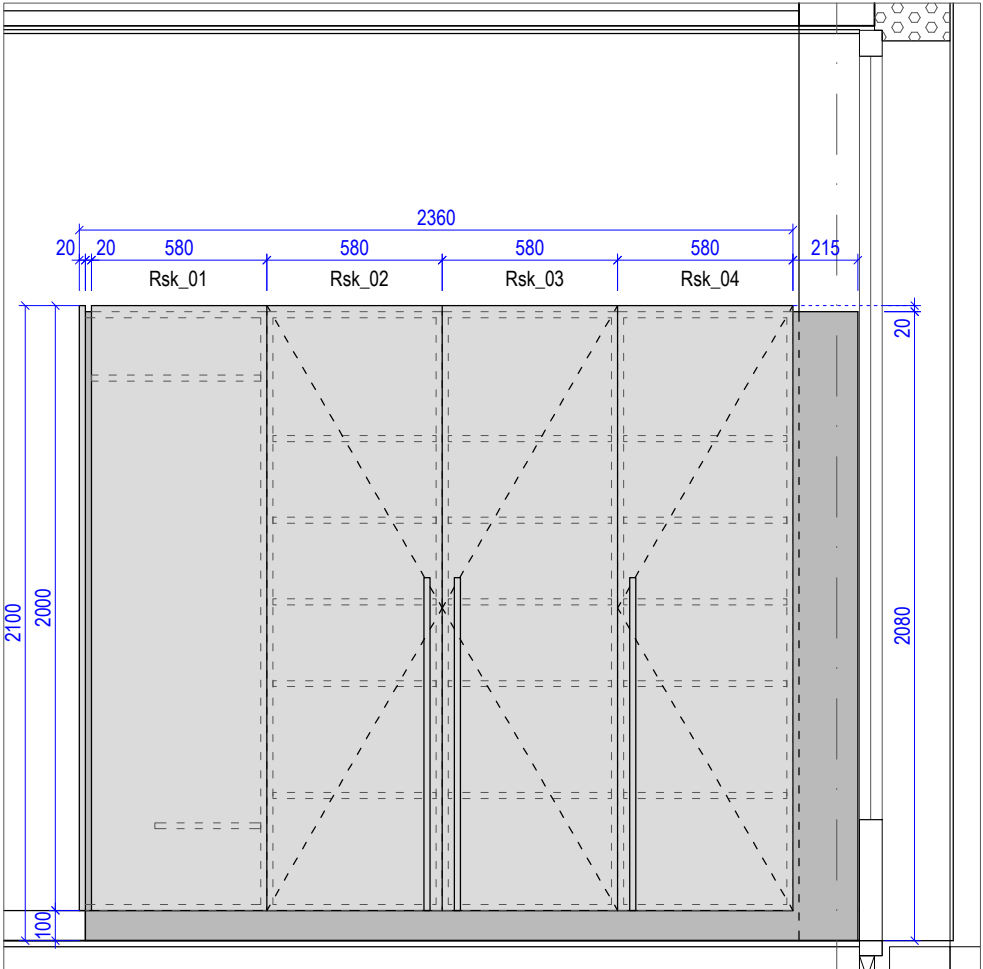

POHLED P\_4

projekt  
project

Centrum pro seniory v Táboře

investor  
client

Město Tábor  
Žižkovo náměstí 2, Tábor

hlavní projektant  
consultant

**SIAL**  
architekti a inženýři spol. s r.o. Liberec  
U Besedy 8/414, CZ 46001 Liberec  
telefon 485 104 880, telefax 485 104 490  
e-mail: sial@sial.cz

část projektu  
project part

D. dokumentace objektů  
D.1 stavební objekty

stavební objekt  
item

SO 01.2 DS

část  
part

D1.1 architektonicko stavební řešení  
2220 - interier

název výkresu  
drawing title

VSTUPNÍ HALA - RECEPCE  
ŠATNÍ / PRACOVNÍ SKŘÍNĚ

vedoucí projektu  
project director

Ing. František Bielik

vypracoval  
drawing by

Ing. arch. Magda Sobotková

stupeň projektu  
project stage

DPS

měřítko  
scale

1 : 25

kótováno v mm  
unit of meas.

číslo projektu  
project no.

0720

číslo výkresu  
drawing no.

I\_DS\_08

datum  
date

10 / 2018

číslo revize  
revision no.

paré



LEGENDA SVÍTIDEL:  
(přesné typy světél dle projektu elektro)

- 

S\_31  
závěsné svítidlo, skleněná koule na ocel. lanku  
rozměry: Ø 350mm, barva bílá
- 

S\_41  
vestavné kruhové svítidlo, reflektor lesklý  
rozměry: Ø 200mm, h = 100mm, barva bílá
- 

Z\_43  
liniové osvětlení v podhledu  
vestavný LED pásek v alu. profilu, barva bílá
- 

Z\_01  
vestavný LED pásek  
liniové osvětlení v nábytku - kuch.linka

ZAŘÍZENÍ - JÍDELNA 1.NP\_KUCHYŇSKÁ LINKA:

- Zar\_01a - vestavná lednice s mrazákem  
Zar\_02a - kuchyňský dřez  
Zar\_03 - dřezová kuchyňská baterie  
Zar\_04b - vestavná myčka nadobi  
Zar\_06 - vestavná mikrovlnná trouba

NÁBYTEK - JÍDELNA 1.NP:

- Nab\_14 - jídelní židle  
Nab\_15 - jídelní stůl

MATERIÁLOVÉ ŘEŠENÍ\_JIDELNA 1.NP:

1. PODLAHY:

- P-21:  
- keramická dlažba 600 x 600mm, tl.10mm, barva: sv. šedá (mat)  
REFERENČNÍ VÝROBEK: TUBADZIN INDUSTRIO barva: light grey  
- podlaha zakončena u stěny podlahovou dřevěnou lištou, výška 100mm,  
barva: bílá (mat)





2. POVRCHY STĚN:

- S-21  
- výmalba barva: bílá  
S-22:  
- přetíratelná tapeta ze skelného vlákna + barevný natěr,  
barva: kremová, RAL 9001  
REFERENČNÍ VÝROBEK: tapeta ze skelného vlákna FLÜGGER 44165  
- ve výšce 900mm dřevěné madlo barva: javor  
S-25:  
- keramický obklad do výšky 2100mm,  
mozaika 300 x 300mm - rozměr 1 kostičky 30 x 30mm, barva: šedá (lesk)  
REFERENČNÍ VÝROBEK: TUBADZIN PASTELE  
barva: pastel stalowy, RAL D2/2407005 (lesk)

3. POVRCHY STROPŮ:

- STR-21:  
- barva: bílá

|                                      |   |                                                    |
|--------------------------------------|---|----------------------------------------------------|
| projekt<br>project                   | Centrum pro seniory v Táboře   |                                                    |
| investor<br>client                   | Město Tábor<br>Žižkovo náměstí 2, Tábor   |                                                    |
| hlavní projektant<br>consultant      | SIAL<br>architekti a inženýři spol. s r.o. Liberec<br>U Besedy 8/414, CZ 46001 Liberec<br>telefon 485 104 880, telefax 485 104 490<br>e-mail: sial@sial.cz |                                                    |
| část projektu<br>project part        | D.   | dokumentace objektů                                |
|                                      | D.1   | stavební objekty                                   |
| stavební objekt<br>item              | SO   | 01.2 DS                                            |
| část<br>part                         | D1.1   | architektonicko stavební řešení<br>2220 - interier |
| název výkresu<br>drawing title       | JÍDELNA 1.NP<br>PŮDORYS   |                                                    |
| vedoucí projektu<br>project director | Ing. František Bielik   |                                                    |
| vypracoval<br>drawing by             | Ing. arch. Magda Sobotková   |                                                    |
| stupeň projektu<br>project stage     | DPS   |                                                    |
| měřítko<br>scale                     |   | kótováno v mm<br>unit of meas.                     |
| číslo projektu<br>project no.        | 0720   | číslo výkresu<br>drawing no.                       |
|                                      |   | I_DS_09                                            |
| datum<br>date                        | 10 / 2018   | číslo revize<br>revision no.                       |
| paré                                 |   |                                                    |

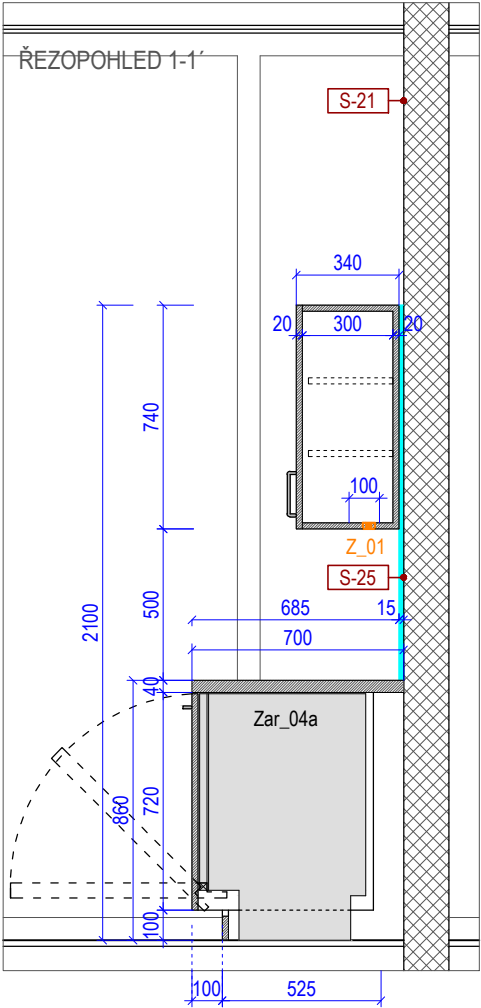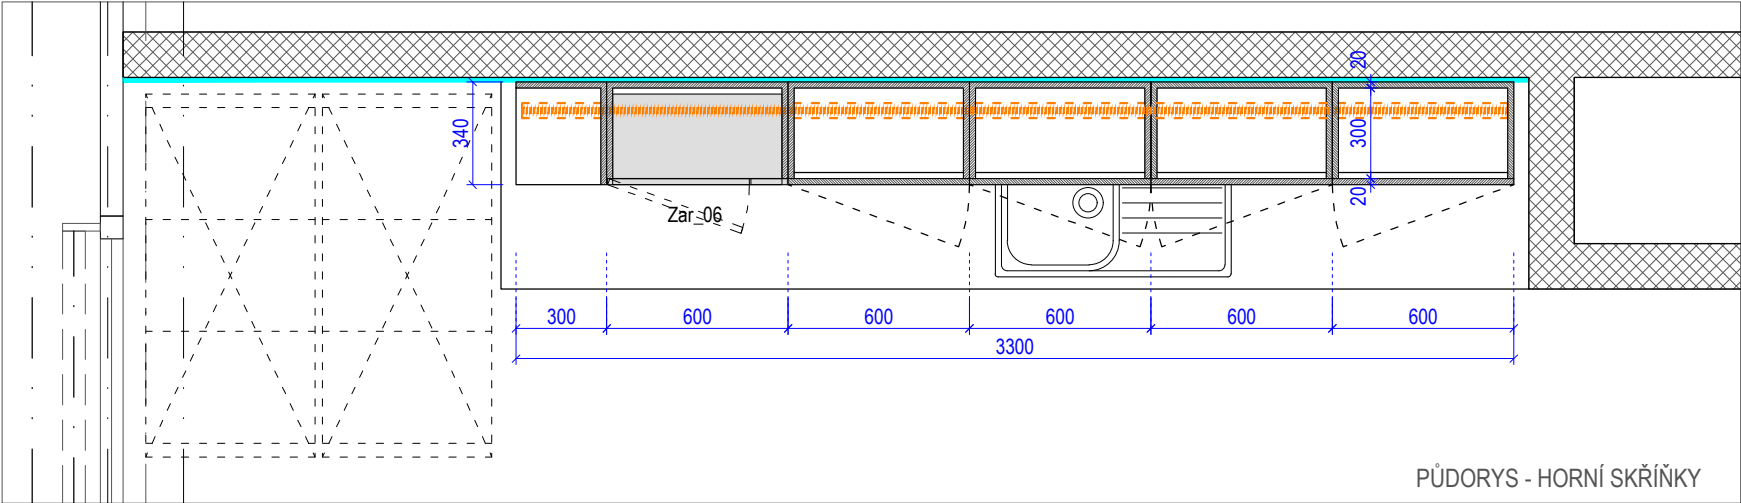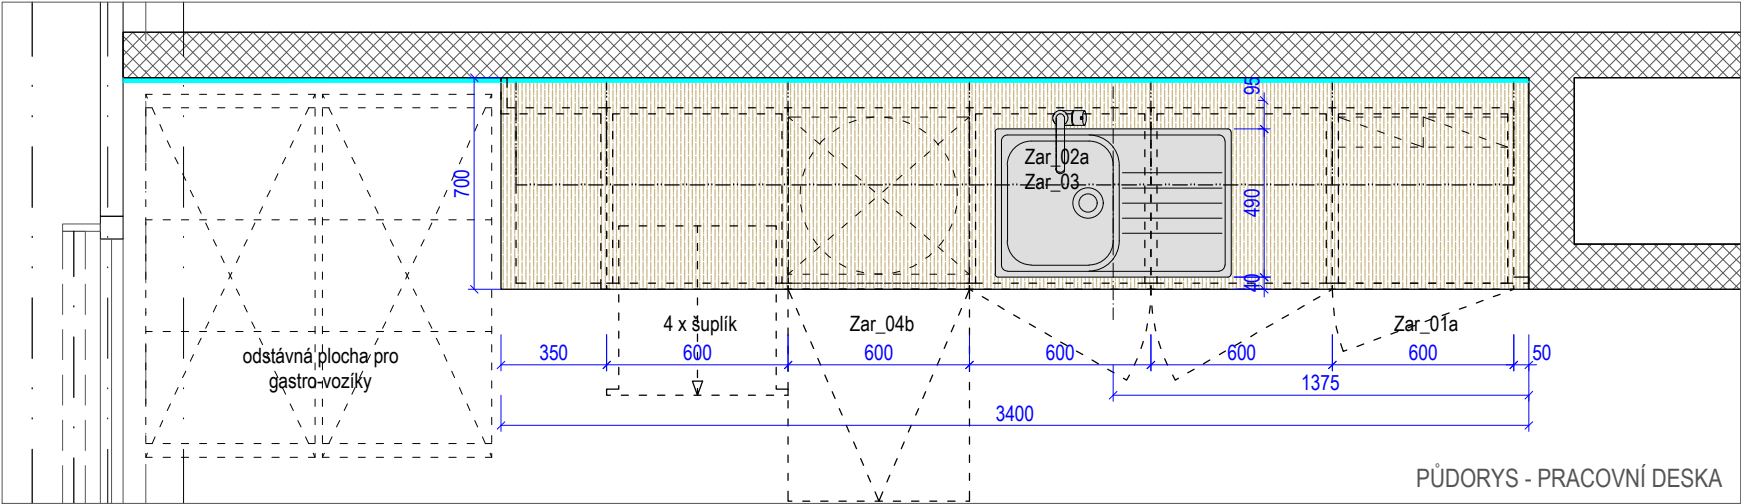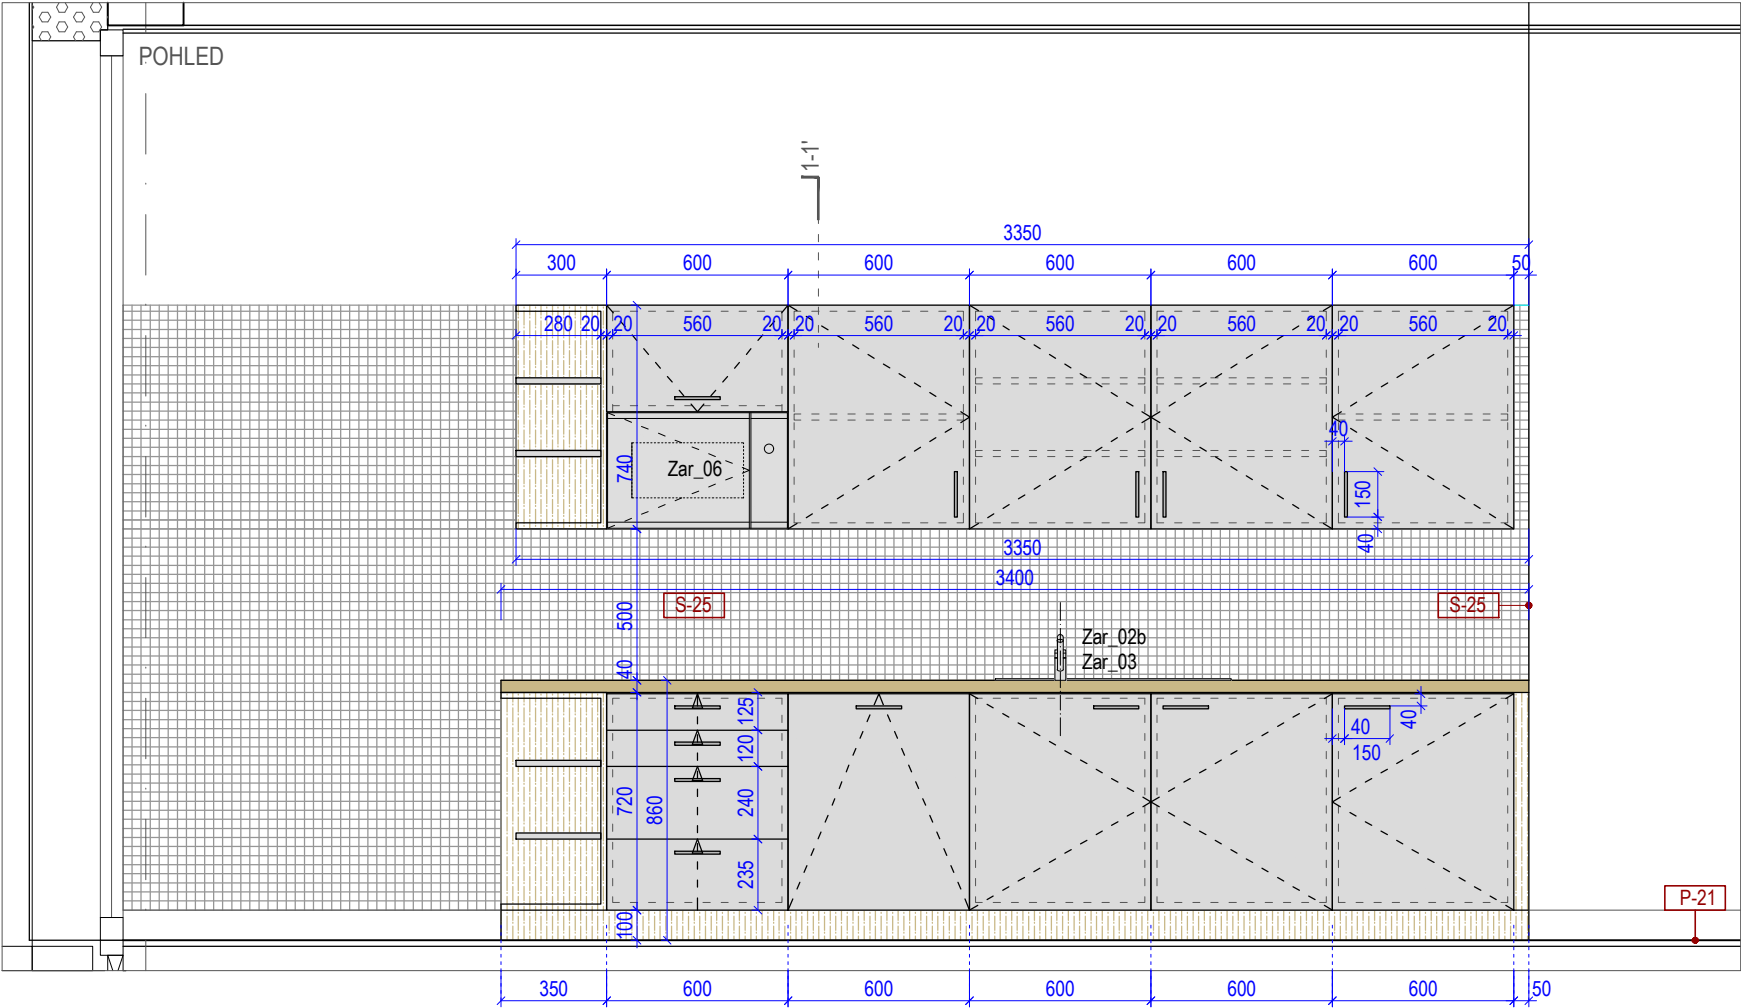

**JÍDELNA 1.NP - KUCHYŇSKÁ LINKA:**

- pracovní deska tl.38mm, laminát, postformingová hrana, barva: javor přírodní
- REFERENČNÍ VÝROBEK: EGGER Javor Mandal přírodní H3840 ST9
- korpusy skříněk, police skříněk, viditelné boky skříněk - laminát, barva: javor přírodní
- REFERENČNÍ VÝROBEK: EGGER Javor Mandal přírodní H3840 ST9
- dvířka, čela zásuvek, police v rohové otevřené skřínce - lamino hladké, barva: světlé šedá
- REFERENČNÍ VÝROBEK: EGGER perlově šedá U763
- spodní sokl výška: 100mm - laminát, barva: javor přírodní
- REFERENČNÍ VÝROBEK: EGGER Javor Mandal přírodní H3840 ST9
- boční doplňující lišta (spodní skříňky) - laminát, barva: javor přírodní
- REFERENČNÍ VÝROBEK: EGGER Javor Mandal přírodní H3840 ST9

- hlniková úchytky, velikosti cca.150 x 35mm, barva hlník (mat)

**JÍDELNA 1.NP - KUCHYŇSKÁ LINKA\_ZAŘÍZENÍ:**

- Zar\_01a - vestavná lednice s mrazákem
- Zar\_02a - kuchyňský dřez
- Zar\_03 - dřezová kuchyňská baterie
- Zar\_04b - vestavná myčka nadobi
- Zar\_06 - vestavná mikrovlnná trouba

**MATERIÁLOVÉ ŘEŠENÍ\_JÍDELNA 1.NP:**

**1. PODLAHY:**

**P-21:**

- keramická dlažba 600 x 600mm, barva: sv. šedá (mat)

REFERENČNÍ VÝROBEK: TUBADZIN INDUSTRIO barva: light grey

- podlaha zakončena u stěny podlahovou dřevěnou lištou, výška 100mm, barva: bílá (mat)

**2. POVRCHY STĚN:**

**S-21**

- výmalba barva: bílá

**S-25:**






- keramický obklad do výšky 2100mm, mozaika 300 x 300mm - rozměr 1 kostičky 30 x 30mm, barva: šedá (lesk)

REFERENČNÍ VÝROBEK: TUBADZIN PASTELE barva: pastel stalowy, RAL D2/2407005 (lesk)

**3. POVRCHY STROPŮ:**

- barva: bílá

|                                      |   |                              |         |
|--------------------------------------|---|------------------------------|---------|
| projekt<br>project                   | Centrum pro seniory v Táboře   |                              |         |
| investor<br>client                   | Město Tábor<br>Žižkovo náměstí 2, Tábor   |                              |         |
| hlavní projektant<br>consultant      | SIAL<br>architekti a inženýři spol. s r.o. Liberec<br>U Besedy 8/414, CZ 46001 Liberec<br>telefon 485 104 880, telefax 485 104 490<br>e-mail: sial@sial.cz |                              |         |
| část projektu<br>project part        | D. dokumentace objektů<br>D.1 stavební objekty   |                              |         |
| stavební objekt<br>item              | SO 01.2 DS   |                              |         |
| část<br>part                         | D1.1 architektonicko stavební řešení<br>2220 - interier   |                              |         |
| název výkresu<br>drawing title       | JÍDELNA 1.NP - KUCHYŇSKÁ LINKA   |                              |         |
| vedoucí projektu<br>project director | Ing. František Bielik   |                              |         |
| vypracoval<br>drawing by             | Ing. arch. Magda Sobotková   |                              |         |
| stupeň projektu<br>project stage     | DPS   |                              |         |
| měřítko<br>scale                     | 1 : 25   | kótováno v<br>unit of meas.  | mm      |
| číslo projektu<br>project no.        | 0720   | číslo výkresu<br>drawing no. | I_DS_10 |
| datum<br>date                        | 10 / 2018   | číslo revize<br>revision no. |         |
| paré                                 |   |                              |         |

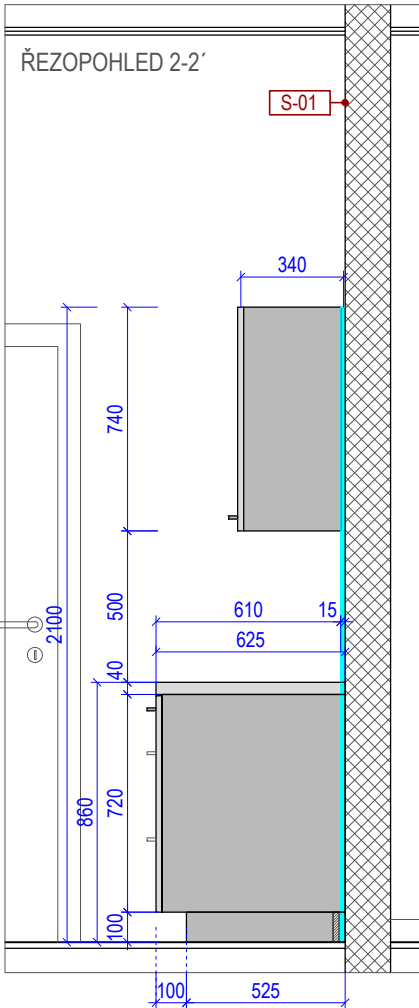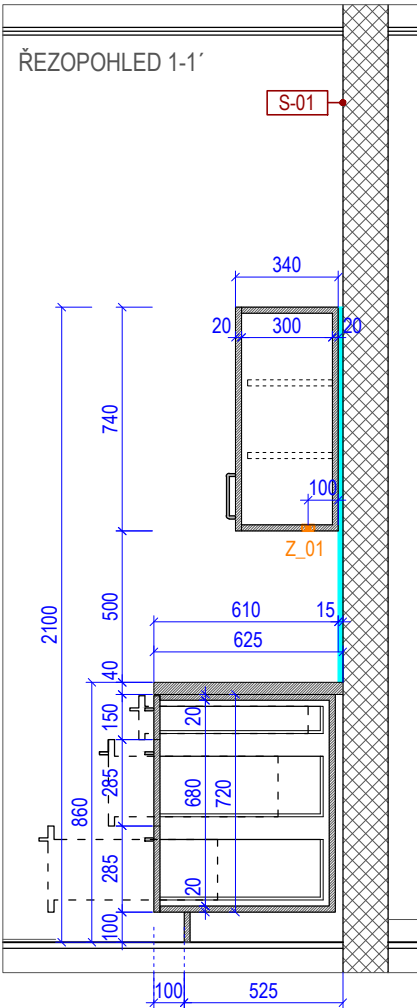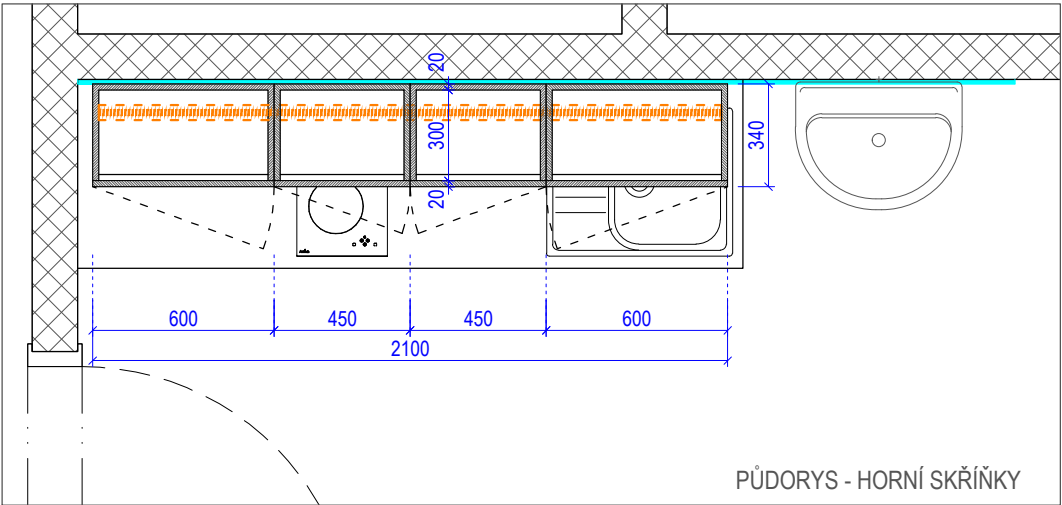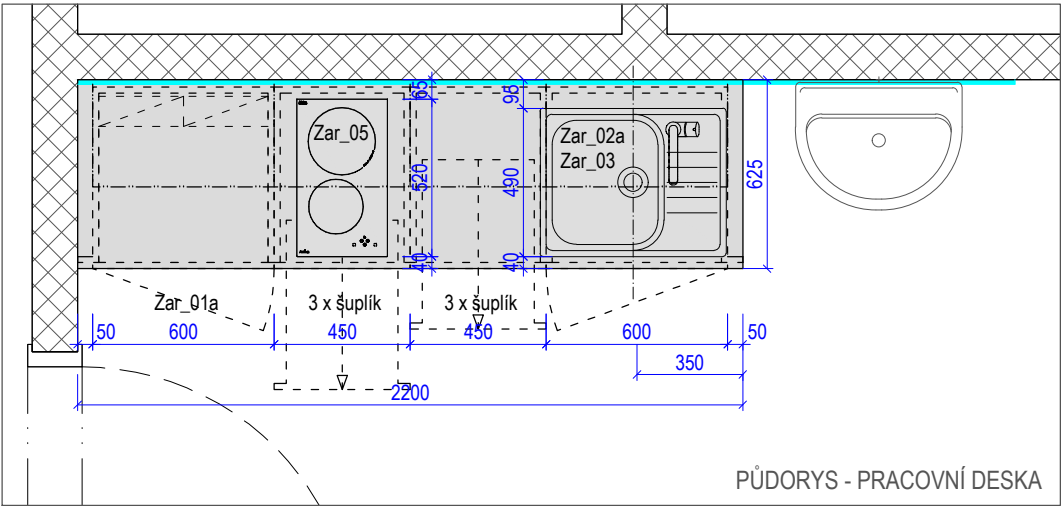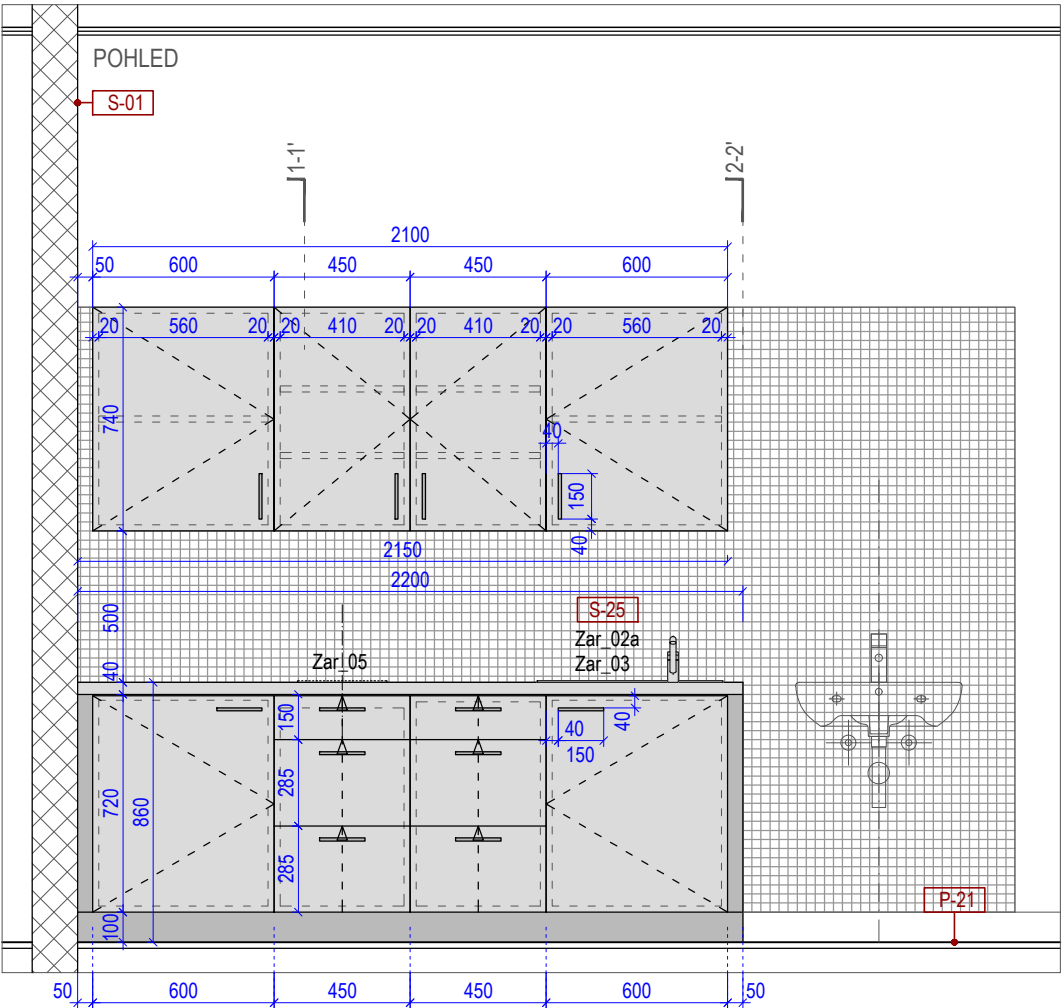

**DENNÍ MÍSTNOST 1.NP (Č.M.: 128) - KUCHYŇSKÁ LINKA:**

- pracovní deska tl.38mm, laminát, postformingová hrana, barva: světlé šedá  
REFERENČNÍ VÝROBEK: EGGER perlově šedá U763 ST76
- korpusy skříněk, police skříněk, viditelné boky skříněk - laminát, barva: tmavě šedá  
REFERENČNÍ VÝROBEK: EGGER prachově šedá U732
- dvířka, čela zásuvek - lamino hladké, barva: světlé šedá  
REFERENČNÍ VÝROBEK: EGGER perlově šedá U763
- spodní sokl výška: 100mm - laminát, barva: tmavě šedá  
REFERENČNÍ VÝROBEK: EGGER prachově šedá U732
- boční doplňující lišty (spodní skříňky) - laminát, barva: tmavě šedá  
REFERENČNÍ VÝROBEK: EGGER prachově šedá U732

- hlníková úchytka, velikosti cca.150 x 35mm, barva hlník (mat)

**DENNÍ MÍSTNOST (Č.M.: 128) 1.NP - KUCHYŇSKÁ LINKA\_ZAŘÍZENÍ:**

- Zar\_01a - vestavná lednice s mrazákem
- Zar\_02a - kuchyňský dřez
- Zar\_03 - dřezová kuchyňská baterie
- Zar\_05 - indukční varná deska

**MATERIÁLOVÉ ŘEŠENÍ\_DENNÍ MÍSTNOST 1.NP (Č.M.: 128):**

**1. PODLAHY:**

- P-21:**
- keramická dlažba 600 x 600mm, barva: sv. šedá (mat)
- REFERENČNÍ VÝROBEK:** TUBADZIN INDUSTRIO barva: light grey
- podlaha zakončena u stěny podlahovou dřevěnou lištou, výška 100mm, barva: bílá (mat)





**2. POVRCHY STĚN:**

- S-21**
- výmalba barva: bílá
- S-25:**
- keramický obklad do výšky 2100mm, mozaika 300 x 300mm - rozměr 1 kostičky 30 x 30mm, barva: šedá (lesk)
- REFERENČNÍ VÝROBEK:** TUBADZIN PASTELE barva: pastel stalowy, RAL D2/2407005 (lesk)

**3. POVRCHY STROPŮ:**

- barva bílá

|                                      |   |                                                    |
|--------------------------------------|---|----------------------------------------------------|
| projekt<br>project                   | Centrum pro seniory v Táboře   |                                                    |
| investor<br>client                   | Město Tábor<br>Žižkovo náměstí 2, Tábor   |                                                    |
| hlavní projektant<br>consultant      | <b>SIAL</b><br>architekti a inženýři spol. s r.o. Liberec<br>U Besedy 8/414, CZ 46001 Liberec<br>telefon 485 104 880, telefax 485 104 490<br>e-mail: sial@sial.cz |                                                    |
| část projektu<br>project part        | D.   | dokumentace objektů                                |
| stavební objekt<br>item              | D.1   | stavební objekty                                   |
| část<br>part                         | SO   | 01.2 DS                                            |
| část<br>part                         | D1.1   | architektonicko stavební řešení<br>2220 - interier |
| název výkresu<br>drawing title       | DENNÍ MÍSTNOST 1.NP (Č.M.: 128) -<br>KUCHYŇSKÁ LINKA   |                                                    |
| vedoucí projektu<br>project director | Ing. František Bielik   |                                                    |
| vypracoval<br>drawing by             | Ing. arch. Magda Sobotková   |                                                    |
| stupeň projektu<br>project stage     | DPS   |                                                    |
| měřítko<br>scale                     | 1 : 25   | kótováno v mm<br>unit of meas.                     |
| číslo projektu<br>project no.        | 0720   | číslo výkresu<br>drawing no. I_DS_11               |
| datum<br>date                        | 10 / 2018   | číslo revize<br>revision no.                       |
| paré                                 |   |                                                    |

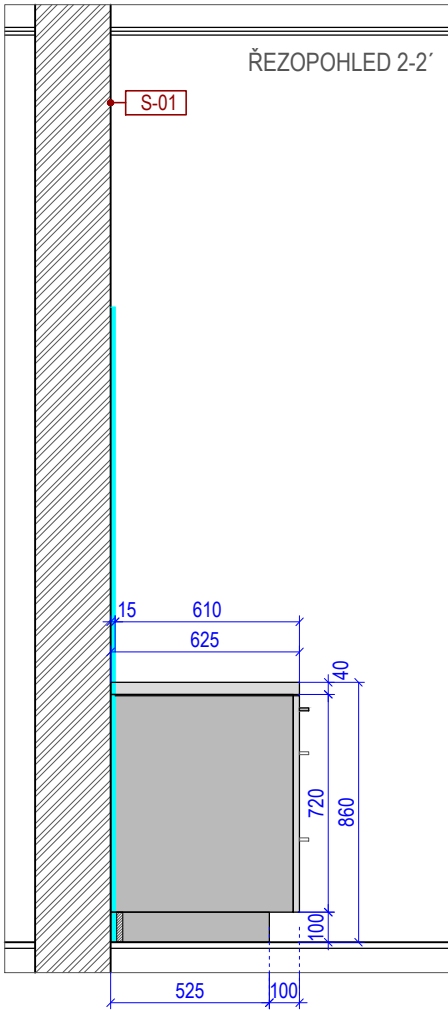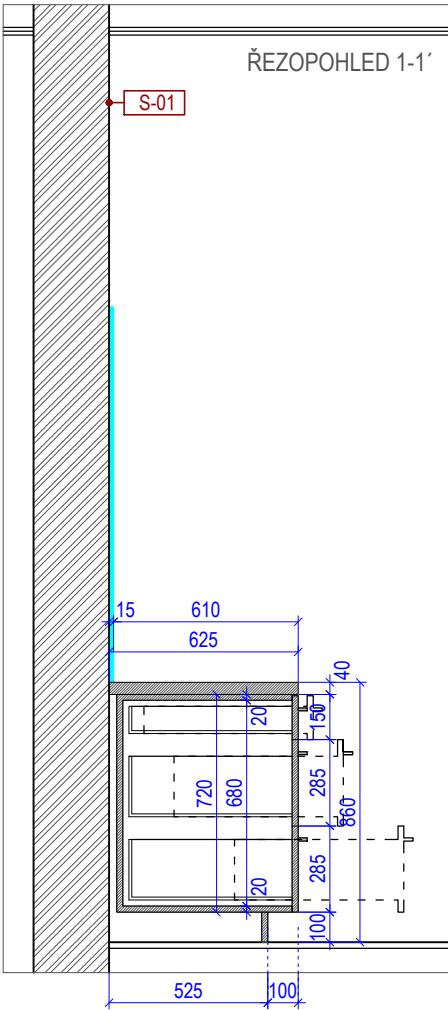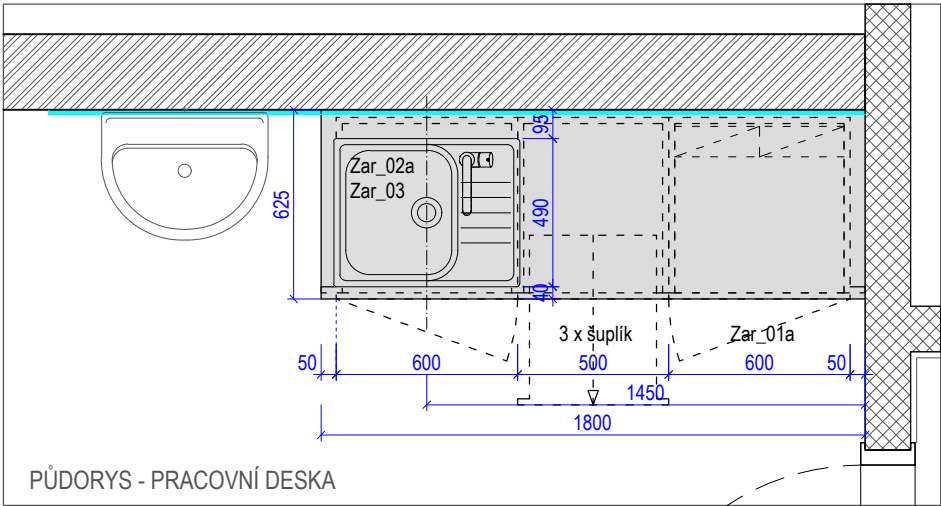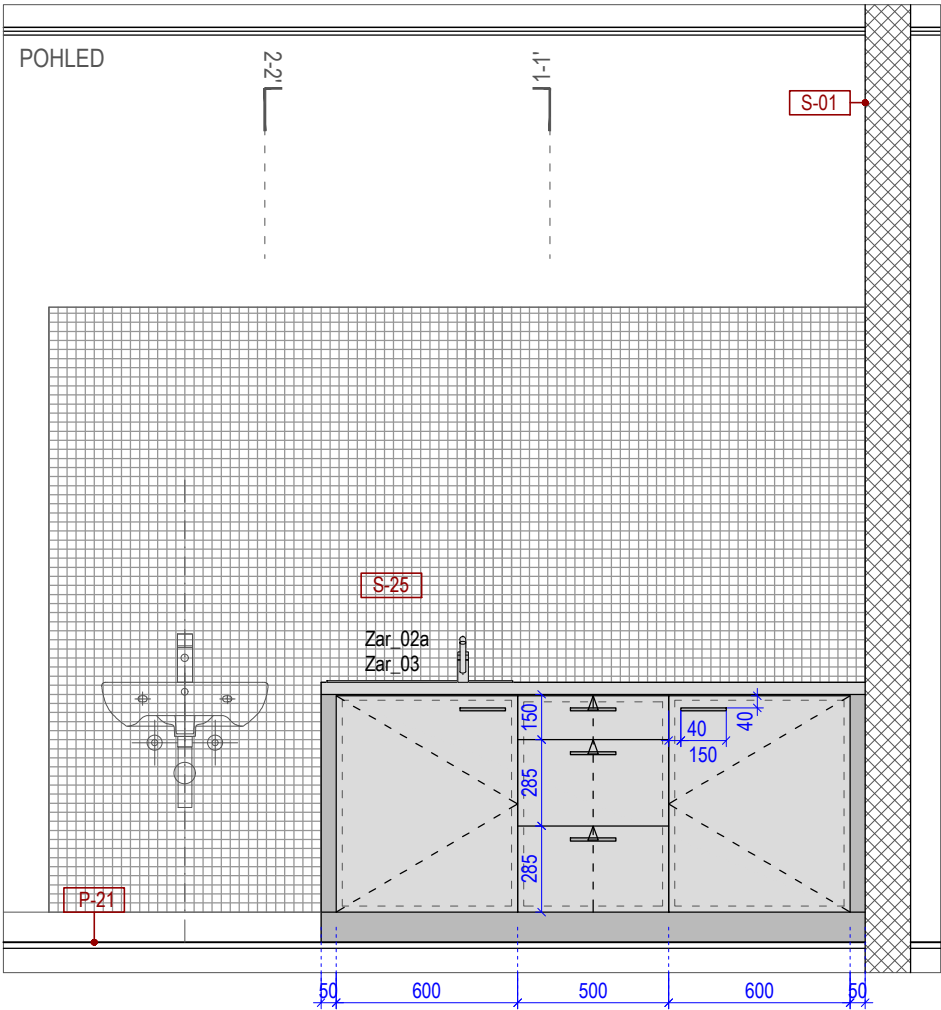

**DENNÍ MÍSTNOST 1.NP (Č.M.: 108) - KUCHYŇSKÁ LINKA:**

- pracovní deska tl.38mm, laminát, postformingová hrana, barva: světlé šedá  
REFERENČNÍ VÝROBEK: EGGER perlově šedá U763 ST76
- korpusy skříněk, police skříněk, viditelné boky skříněk - laminát, barva: tmavě šedá  
REFERENČNÍ VÝROBEK: EGGER prachově šedá U732
- dvířka, čela zásuvek - lamino hladké, barva: světlé šedá  
REFERENČNÍ VÝROBEK: EGGER perlově šedá U763
- spodní sokl výška: 100mm - laminát, barva: tmavě šedá  
REFERENČNÍ VÝROBEK: EGGER prachově šedá U732
- boční doplňující lišty (spodní skříňky) - laminát, barva: tmavě šedá  
REFERENČNÍ VÝROBEK: EGGER prachově šedá U732

- hlníková úchytka, velikosti cca.150 x 35mm, barva hlník (mat)

**DENNÍ MÍSTNOST 1.NP (Č.M.: 108) - KUCHYŇSKÁ LINKA\_ZAŘÍZENÍ:**

- Zar\_01a - vestavná lednice s mrazákem
- Zar\_02a - kuchyňský dřez
- Zar\_03 - dřezová kuchyňská baterie

**MATERIÁLOVÉ ŘEŠENÍ\_DENNÍ MÍSTNOST 1.NP (Č.M.: 108):**

**1. PODLAHY:**

- P-21:**
  - keramická dlažba 600 x 600mm, barva: sv. šedá (mat)
- REFERENČNÍ VÝROBEK: TUBADZIN INDUSTRIO barva: light grey
- podlaha zakončena u stěny podlahovou dřevěnou lištou, výška 100mm, barva: bílá (mat)


**2. POVRCHY STĚN:**

- S-21**
  - výmalba barva: bílá
- S-25:**
  - keramický obklad do výšky 2100mm, mozaika 300 x 300mm - rozměr 1 kostičky 30 x 30mm, barva: šedá (lesk)
- REFERENČNÍ VÝROBEK: TUBADZIN PASTELE barva: pastel stálowy, RAL D2/2407005 (lesk)

**3. POVRCHY STROPŮ:**

- barva bílá

|                                      |   |                              |         |
|--------------------------------------|---|------------------------------|---------|
| projekt<br>project                   | Centrum pro seniory v Táboře   |                              |         |
| investor<br>client                   | Město Tábor<br>Žižkovo náměstí 2, Tábor   |                              |         |
| hlavní projektant<br>consultant      | SIAL<br>architekti a inženýři spol. s r.o. Liberec<br>U Besedy 8/414, CZ 46001 Liberec<br>telefon 485 104 880, telefax 485 104 490<br>e-mail: sial@sial.cz |                              |         |
| část projektu<br>project part        | D. dokumentace objektů<br>D.1 stavební objekty   |                              |         |
| stavební objekt<br>item              | SO 01.2 DS   |                              |         |
| část<br>part                         | D1.1 architektonicko stavební řešení<br>2220 - intérier   |                              |         |
| název výkresu<br>drawing title       | DENNÍ MÍSTNOST 1.NP (Č.M.: 108) -<br>KUCHYŇSKÁ LINKA   |                              |         |
| vedoucí projektu<br>project director | Ing. František Bielik   |                              |         |
| vypracoval<br>drawing by             | Ing. arch. Magda Sobotková   |                              |         |
| stupeň projektu<br>project stage     | DPS   |                              |         |
| měřítko<br>scale                     | 1 : 25   | kótováno v<br>unit of meas.  | mm      |
| číslo projektu<br>project no.        | 0720   | číslo výkresu<br>drawing no. | I_DS_12 |
| datum<br>date                        | 10 / 2018   | číslo revize<br>revision no. |         |
| paré                                 |   |                              |         |

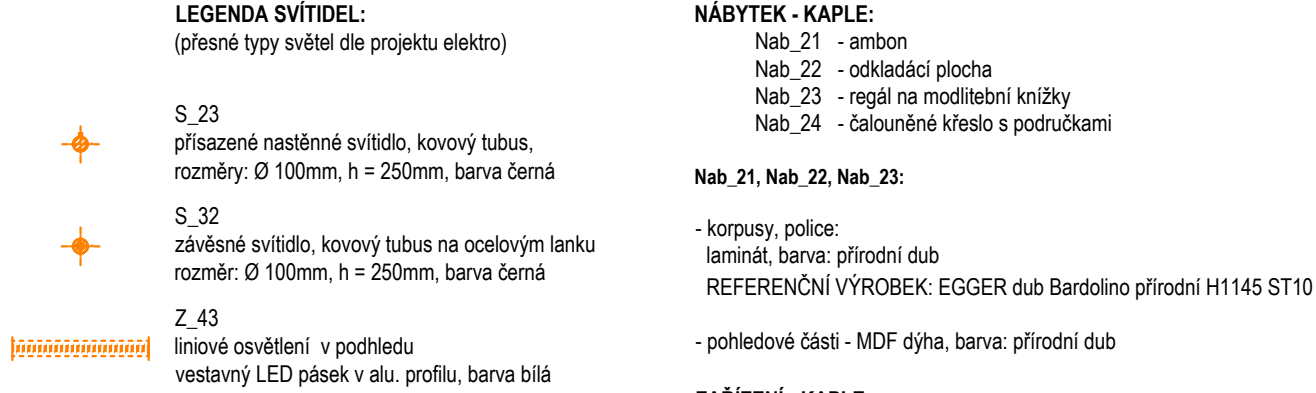

Technical drawing of a three-part window assembly, labeled POHLED 1, POHLED 2, and POHLED 3. The drawing includes three views: a front elevation (POHLED 1), a side elevation (POHLED 2), and a section view (POHLED 3). Dimensions are provided in millimeters.

**POHLED 1 (Front Elevation):** Shows the overall width of 1640 mm and height of 1000 mm. The window is divided into three vertical sections, each 820 mm wide. The height is divided into three horizontal sections: 400 mm (top), 950 mm (middle), and 400 mm (bottom). The middle section is further divided into three horizontal panes, each 215 mm high. The bottom section is divided into three horizontal panes, each 465 mm high. The window is shown with a cross-hatch pattern.

**POHLED 2 (Side Elevation):** Shows the side profile of the window. The overall width is 400 mm and height is 1000 mm. The height is divided into three horizontal sections: 400 mm (top), 950 mm (middle), and 400 mm (bottom). The middle section is further divided into three horizontal panes, each 215 mm high. The bottom section is divided into three horizontal panes, each 465 mm high. The window is shown with a cross-hatch pattern.

**POHLED 3 (Section View):** Shows the cross-section of the window. The overall width is 1640 mm and height is 400 mm. The window is divided into three vertical sections, each 820 mm wide. The height is divided into three horizontal sections: 400 mm (top), 950 mm (middle), and 400 mm (bottom). The middle section is further divided into three horizontal panes, each 215 mm high. The bottom section is divided into three horizontal panes, each 465 mm high. The window is shown with a cross-hatch pattern.

**Section Lines:** The section lines are labeled REZ A-A' and REZ B-B'. REZ A-A' is a vertical section line passing through the center of the window. REZ B-B' is a horizontal section line passing through the center of the window.

Technical drawing showing three elevations and a section view of a wooden structure.

**POHLED 2** (Left Elevation): Shows a vertical panel with a width of 400 mm and a height of 1145 mm. The bottom edge has a 5 mm thickness. The right edge has a vertical dimension of 1195 mm and a horizontal dimension of 5 mm.



**POHLED 1** (Middle Elevation): Shows a vertical panel with a width of 500 mm and a height of 1200 mm. The bottom edge has a 5 mm thickness. The right edge has a vertical dimension of 1195 mm and a horizontal dimension of 5 mm.

**POHLED 3** (Right Elevation): Shows a vertical panel with a width of 460 mm and a height of 400 mm. The bottom edge has a 5 mm thickness. The right edge has a vertical dimension of 400 mm and a horizontal dimension of 5 mm.

**ŘEZ A-A'** (Section View): Shows a cross-section of the structure. The total width is 400 mm. The top edge has a 30 mm thickness. The bottom edge has a 20 mm thickness. The internal structure includes a horizontal beam with a 20 mm thickness and a vertical support with a 20 mm thickness. The total height is 1195 mm. The bottom edge has a 5 mm thickness. The right edge has a vertical dimension of 1195 mm and a horizontal dimension of 5 mm.

[illegible]

|                                      |   |                                                    |         |
|--------------------------------------|---|----------------------------------------------------|---------|
| projekt<br>project                   | Centrum pro seniory v Táboře   |                                                    |         |
| investor<br>client                   | Město Tábor<br>Žižkovo náměstí 2, Tábor   |                                                    |         |
| hlavní projektant<br>consultant      | SIAL<br>architekti a inženýři spol. s r.o. Liberec<br>U Besedy 8/414, CZ 46001 Liberec<br>telefon 485 104 880, telefax 485 104 490<br>e-mail: sial@sial.cz |                                                    |         |
| část projektu<br>project part        | D.   | dokumentace objektů                                |         |
|                                      | D.1   | stavební objekty                                   |         |
| stavební objekt<br>item              | SO   | 01.2 DS                                            |         |
| část<br>part                         | D1.1   | architektonicko stavební řešení<br>2220 - intérier |         |
| název výkresu<br>drawing title       | KAPLE   | PŮDORYS                                            |         |
| vedoucí projektu<br>project director | Ing. František Bielik   |                                                    |         |
| vypracoval<br>drawing by             | Ing. arch. Magda Sobotková   |                                                    |         |
| stupeň projektu<br>project stage     | DPS   |                                                    |         |
| měřítko<br>scale                     | 1 : 50, 1:25   | kótováno v<br>unit of meas.                        | mm      |
| číslo projektu<br>project no.        | 0720   | číslo výkresu<br>drawing no.                       | I_DS_13 |
| datum<br>date                        | 10 / 2018   | číslo revize<br>revision no.                       |         |
| paré                                 |   |                                                    |         |

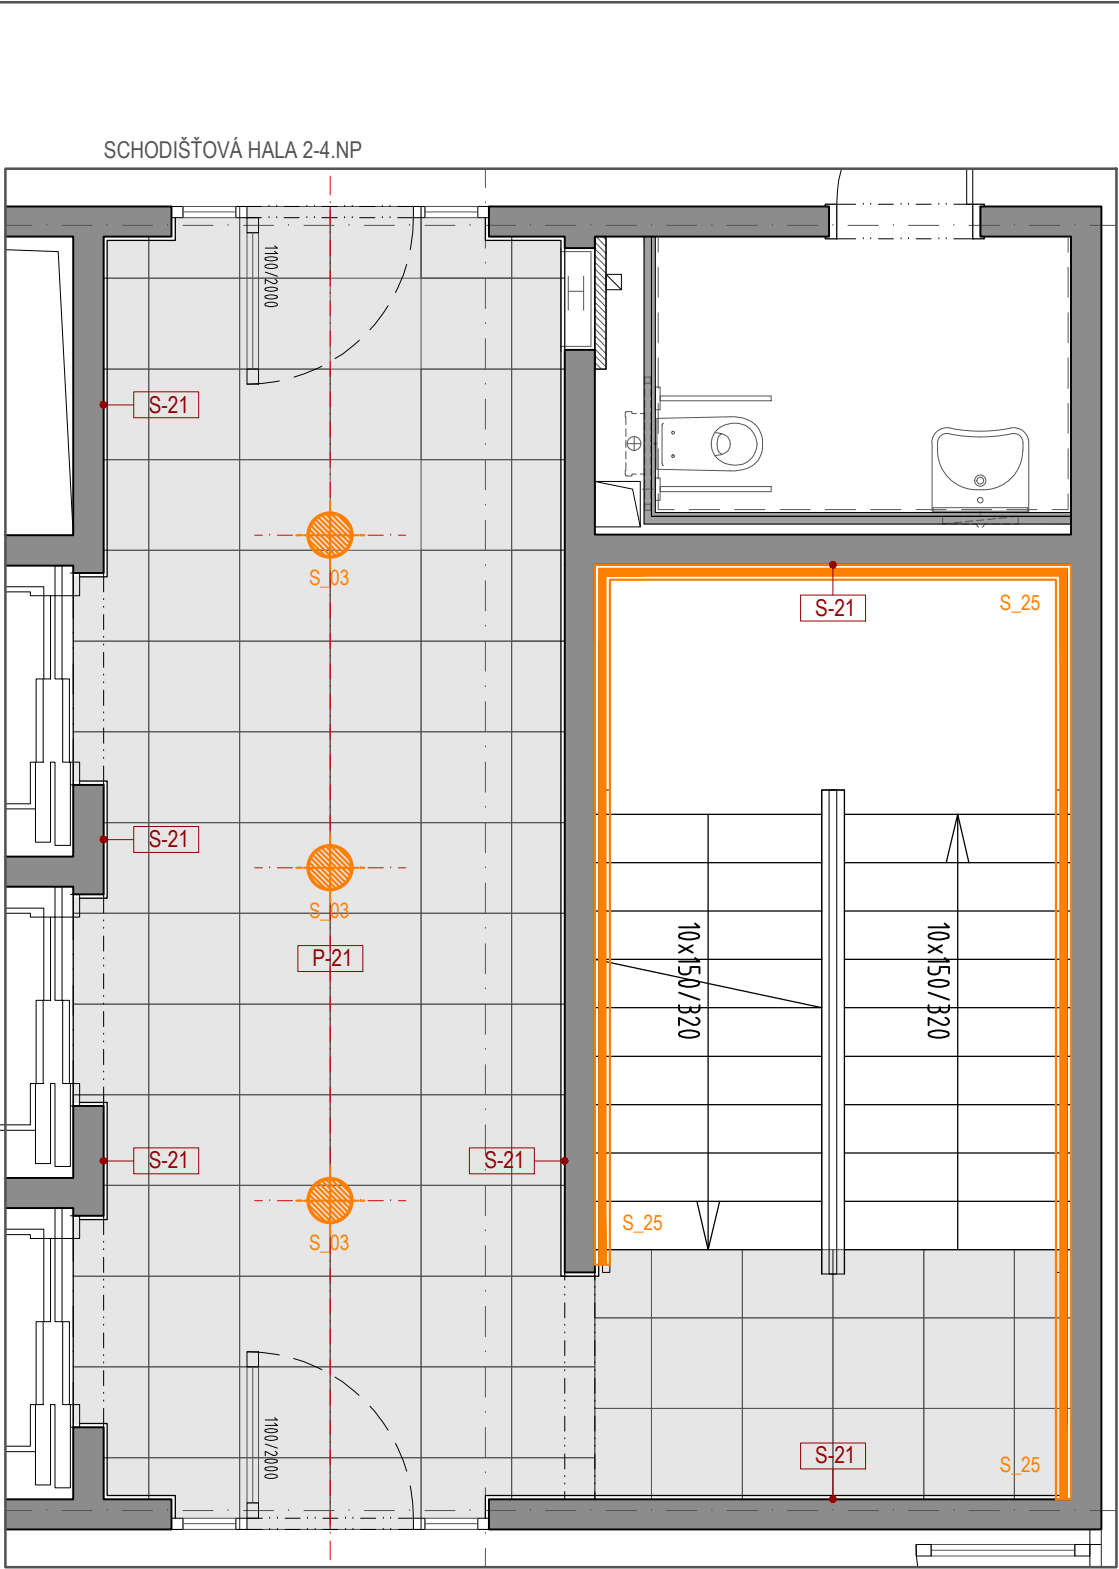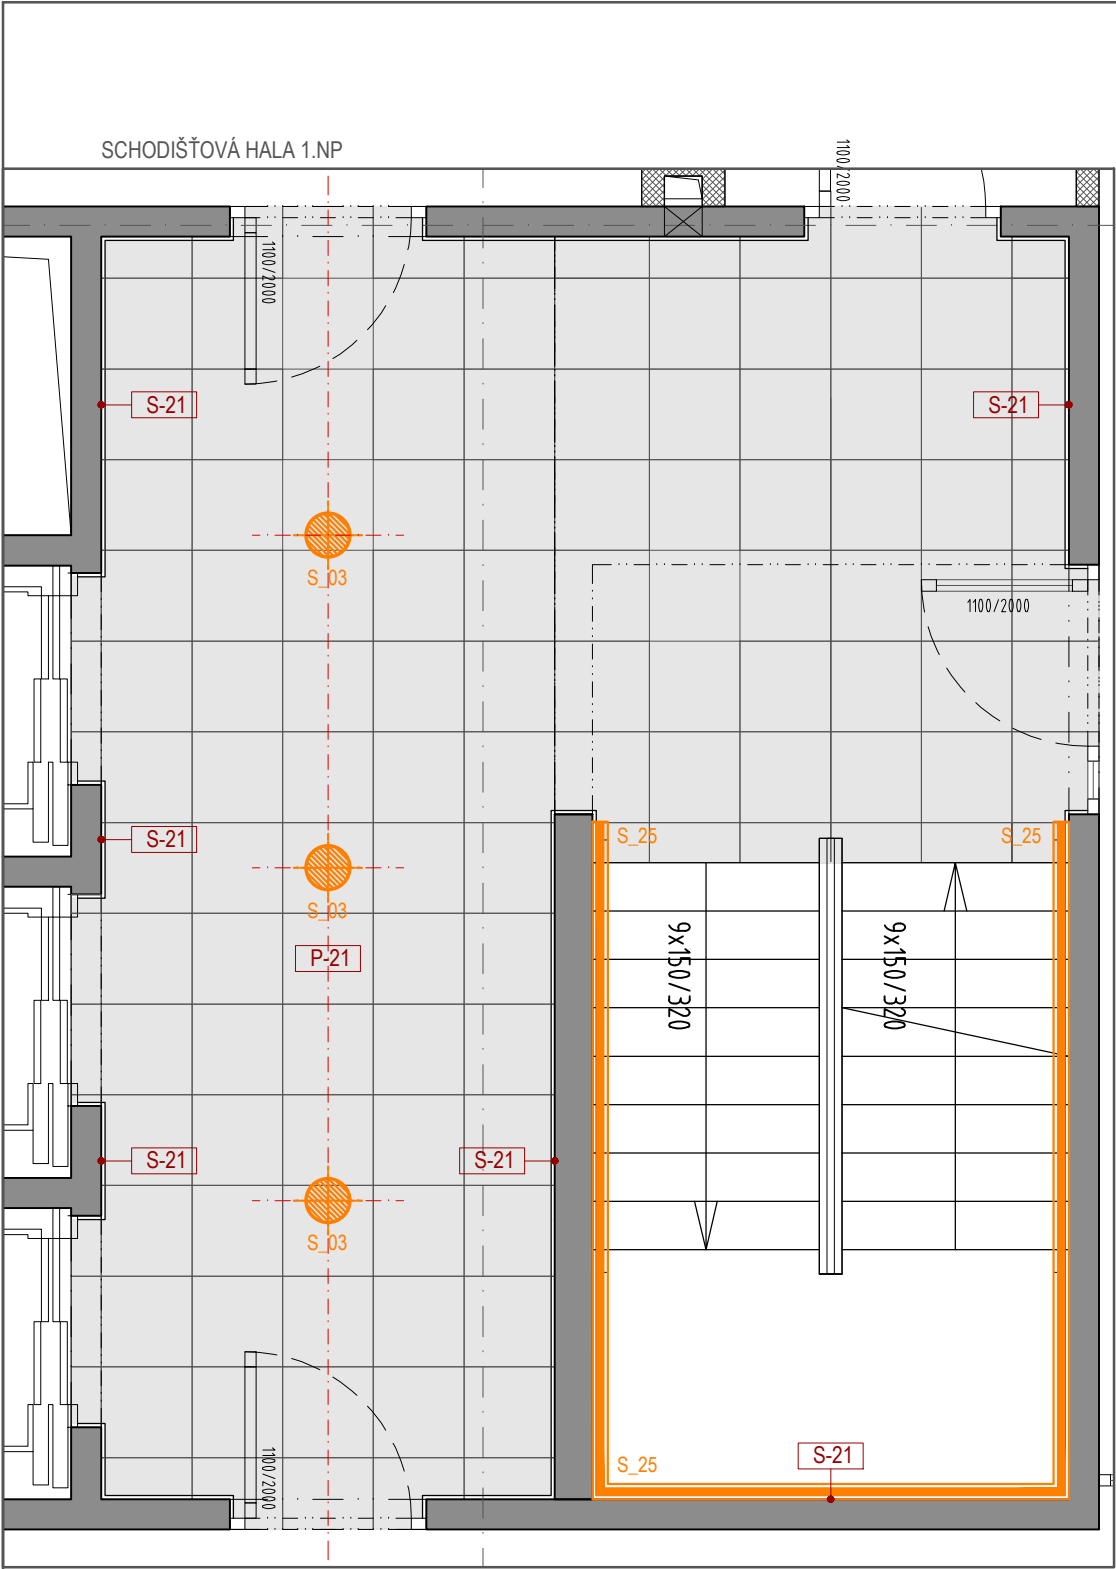

LEGENDA SVÍTIDEL:  
(přesné typy světel dle projektu elektro)

- 


S\_03  
přisazené kruhové stropní svítidlo, difuzní osvětlení  
rozměr: Ø 300mm, h = 50mm, barva bílá
- 

S\_25  
světlo na schodech - liniové nástěnné svítidlo zářivkového typu  
barva bílá

MATERIÁLOVÉ ŘEŠENÍ SCHODIŠŤOVÁ HALA 1, 2, 3, 4.NP:

- 1. PODLAHY:**  
**P-21:**  
- keramická dlažba 600 x 600mm, tl.10mm, barva: sv. šedá (mat)  
REFERENČNÍ VÝROBEK: TUBADZIN INDUSTRIO barva: light grey  
- podlaha zakončena u stěny podlahovou dřevěnou lištou, výška 100mm, barva: bílá (mat)
- 2. POVRCHY STĚN:**  
**S-21**  
výmalba barva: bílá
- 3. POVRCHY STROPŮ:**  
**STR-21:**  
- barva: bílá

|                                      |   |                                                    |         |
|--------------------------------------|---|----------------------------------------------------|---------|
| projekt<br>project                   | Centrum pro seniory v Táboře   |                                                    |         |
| investor<br>client                   | Město Tábor<br>Žižkovo náměstí 2, Tábor   |                                                    |         |
| hlavní projektant<br>consultant      | SIAL<br>architekti a inženýři spol. s r.o. Liberec<br>U Besedy 8/414, CZ 46001 Liberec<br>telefon 485 104 880, telefax 485 104 490<br>e-mail: sial@sial.cz |                                                    |         |
| část projektu<br>project part        | D.   | dokumentace objektů                                |         |
|                                      | D.1   | stavební objekty                                   |         |
| stavební objekt<br>item              | SO   | 01.2 DS                                            |         |
| část<br>part                         | D1.1   | architektonicko stavební řešení<br>2220 - interier |         |
| název výkresu<br>drawing title       | SCHODIŠŤOVÁ HALA 1, 2, 3, 4.NP<br>PŮDORYS   |                                                    |         |
| vedoucí projektu<br>project director | Ing. František Bielik   |                                                    |         |
| vypracoval<br>drawing by             | Ing. arch. Magda Sobotková   |                                                    |         |
| stupeň projektu<br>project stage     | DPS   |                                                    |         |
| měřítko<br>scale                     | 1 : 50   | kótováno v<br>unit of meas.                        | mm      |
| číslo projektu<br>project no.        | 0720   | číslo výkresu<br>drawing no.                       | I_DS_14 |
| datum<br>date                        | 10 / 2018   | číslo revize<br>revision no.                       |         |
| paré                                 |   |                                                    |         |

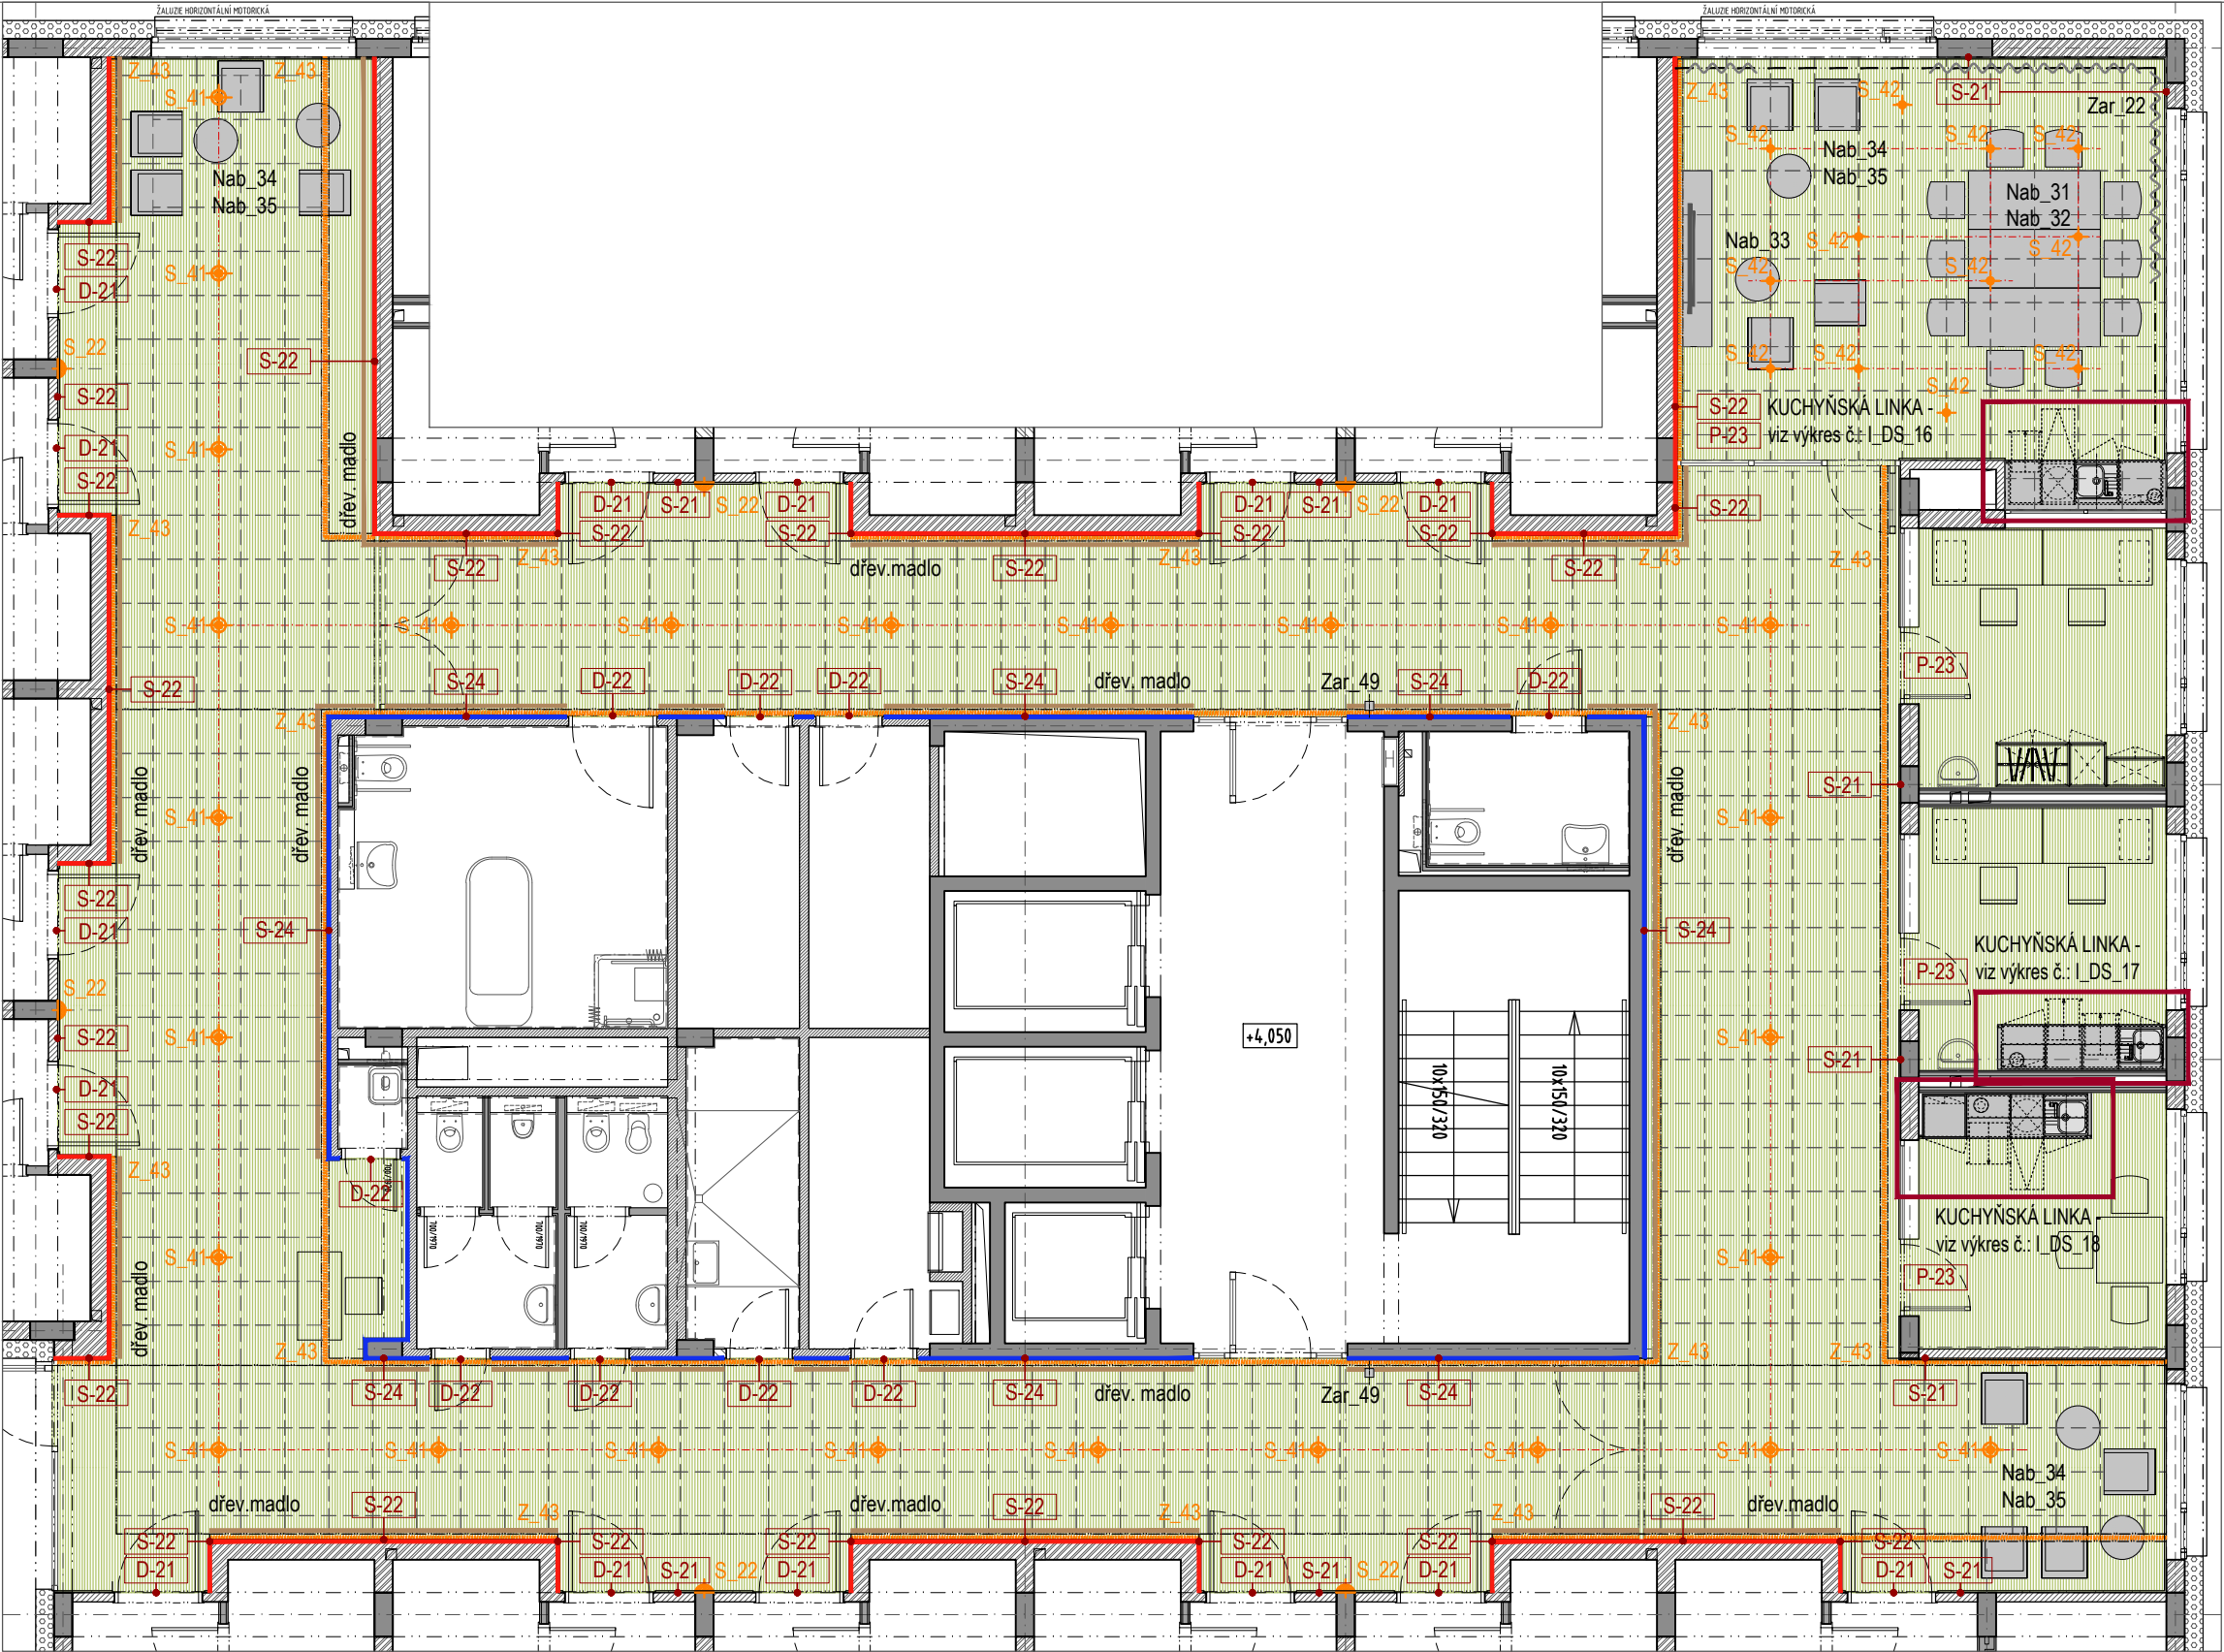

**MATERIÁLOVÉ ŘEŠENÍ\_CHODBA, KLUBOVNA 2, 3, 4.NP:**

**1. PODLAHY:**

**P-23:**  
- heterogenní vinylová podlahovina  
**P-23\_orž.** - barva oranžová, NCS S 2030 - Y60R (2.NP)  
REFERENČNÍ VÝROBEK: TARKETT EXCELLENCE 80  
TISSAGE SOFT ORANGE 25 128 132  
**P-23\_žlu.** - barva žlutá, NCS S 1030 - Y (3.NP)  
REFERENČNÍ VÝROBEK: TARKETT EXCELLENCE 80  
TISSAGE SOFT YELLOW 25 128 133  
**P-23\_zel.** - barva zelená, NCS S 2020 - G90Y (4.NP)  
REFERENČNÍ VÝROBEK: TARKETT EXCELLENCE 80  
TISSAGE SOFT LIGHT GREEN 25 128 131  
- podlaha zakončena u stěny podlahovou dřevěnou lištou,  
výška 100mm, barva: javor

**2. POVRCHY STĚN:**

**S-21:**  
- výmalba barva: bílá  
**S-22:**  
- přetíratelná tapeta ze skelného vlákna + barevný natěr,  
REFERENČNÍ VÝROBEK: tapeta ze skelného vlákna  
FLÜGGER 44165  
**S-22\_běž.** - barva béžová (2.NP)  
cca. E8.10.85 (dle vzorníka SIKKENS)  
**S-22\_žlu.** - barva žlutá (3.NP)  
cca. G0.25.85 (dle vzorníka SIKKENS)  
**S-22\_zel.** - barva zelená (4.NP)  
cca. G8.20.80 (dle vzorníka SIKKENS)  
- ve výšce 900mm dřevěné madlo barva: javor

**S-24:**

- heterogenní vinylová stěnová krytina, výška: 1000mm  
**S-24\_běž.** - barva béžová, NCS S 1005 - Y10R (2.NP)  
REFERENČNÍ VÝROBEK: TARKETT PROTECTWALL  
UNI LIGHT BEIGE 265 001 22  
**S-24\_žlu.** - barva žlutá, NCS S 1060 - Y10R (3.NP)  
REFERENČNÍ VÝROBEK: TARKETT PROTECTWALL  
UNI BRIGHT YELLOW 265 000 37  
**S-24\_zel.** - barva zelená, NCS S 2040 - G90Y (4.NP)  
REFERENČNÍ VÝROBEK: TARKETT PROTECTWALL  
UNI BRIGHT ANIS 265 000 39  
- ve výšce 900mm dřevěné madlo barva: javor  
- vinylová stěnová krytina ukončena ve výšce 1000mm  
plastovou zakončovací lištou, barva: bílá  
- od výšky 1000mm, výmalba barva: bílá

**3. POVRCHY STOPŮ:**

- barva bílá

**4. VÝPLNĚ DVEŘNÍCH OTVORŮ:**

**D-21:**  
- dřevěná zárubeň, barva: javor  
- dveřní křídlo, barva: javor  
**D-22:**  
- dřevěná zárubeň, barva: javor  
- dveřní křídlo, barva: bílá (mat)

**NÁBYTEK - CHODBA, KLUBOVNA 2, 3, 4.NP:**

Nab\_31 - stůl  
Nab\_32 - čalouněná židle  
Nab\_33 - regál pod TV  
Nab\_34 - čalouněné křeslo s područkami  
Nab\_35 - stůl

**ZAŘÍZENÍ - CHODBA, KLUBOVNA 2, 3, 4.NP:**




Zar\_22 - kolejnička na závěsy / záclony  
Zar\_49 - zásobník na dezinfekční prostředek

**LEGENDA SVÍTIDEL:**

(přesné typy světél dle projektu elektro)

- S\_22  
přisazené kruhové nastěnné svítidlo, difuzní osvětlení  
rozměr: Ø 250mm, h = 50mm, barva bílá
- S\_41  
vestavné kruhové svítidlo, reflektor lesklý  
rozměr: Ø 200mm, h = 100mm, barva bílá
- S\_42  
vestavné kruhové svítidlo, reflektor lesklý  
rozměr: Ø 100mm, h = 80mm, barva bílá
- Z\_43  
liniové osvětlení v podhledu  
vestavný LED pásek v alu. profilu, barva bílá

|                                      |   |                              |         |
|--------------------------------------|---|------------------------------|---------|
| projekt<br>project                   | Centrum pro seniory v Táboře   |                              |         |
| investor<br>client                   | Město Tábor<br>Žižkovo náměstí 2, Tábor   |                              |         |
| hlavní projektant<br>consultant      | SIAL<br>architekti a inženýři spol. s r.o. Liberec<br>U Besedy 8/414, CZ 46001 Liberec<br>telefon 485 104 880, telefax 485 104 490<br>e-mail: sial@sial.cz |                              |         |
| část projektu<br>project part        | D. dokumentace objektů<br>D.1 stavební objekty   |                              |         |
| stavební objekt<br>item              | SO 01.2 DS   |                              |         |
| část<br>part                         | D1.1 architektonicko stavební řešení<br>2220 - intérier   |                              |         |
| název výkresu<br>drawing title       | CHODBA S KLUBOVNOU 2, 3, 4.NP<br>PŮDORYS   |                              |         |
| vedoucí projektu<br>project director | Ing. František Bielik   |                              |         |
| vypracoval<br>drawing by             | Ing. arch. Magda Sobotková   |                              |         |
| stupeň projektu<br>project stage     | DPS   |                              |         |
| měřítko<br>scale                     | 1 : 100   | kótováno v<br>unit of meas.  | mm      |
| číslo projektu<br>project no.        | 0720   | číslo výkresu<br>drawing no. | I_DS_15 |
| datum<br>date                        | 10 / 2018   | číslo revize<br>revision no. |         |
| paré                                 |   |                              |         |

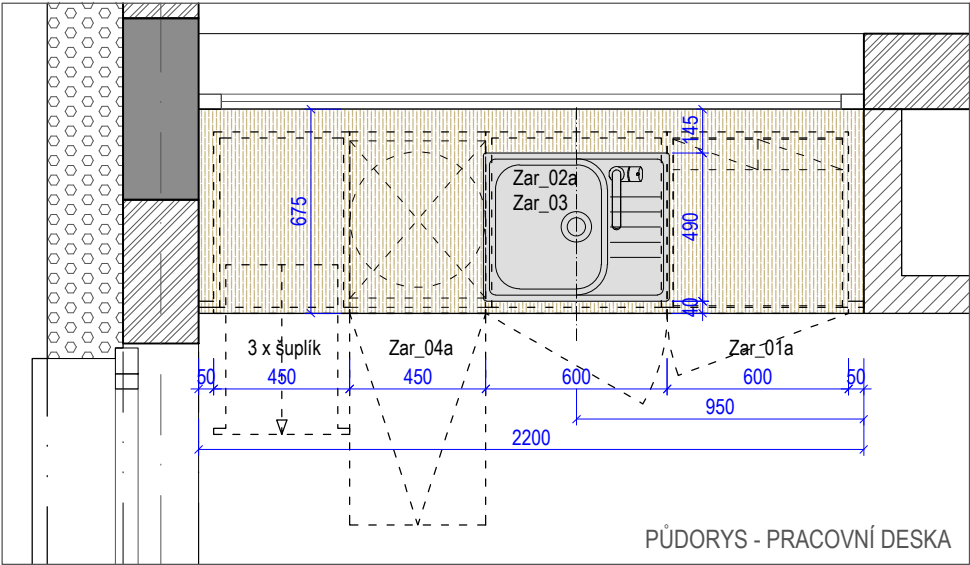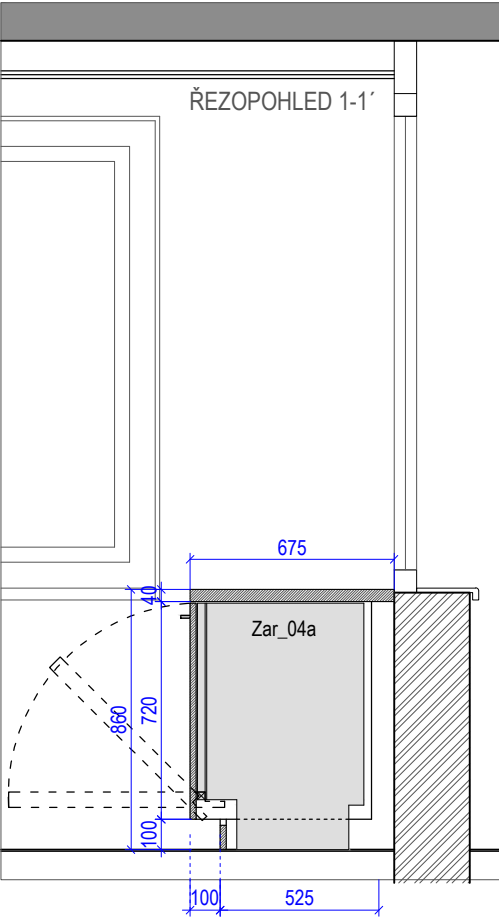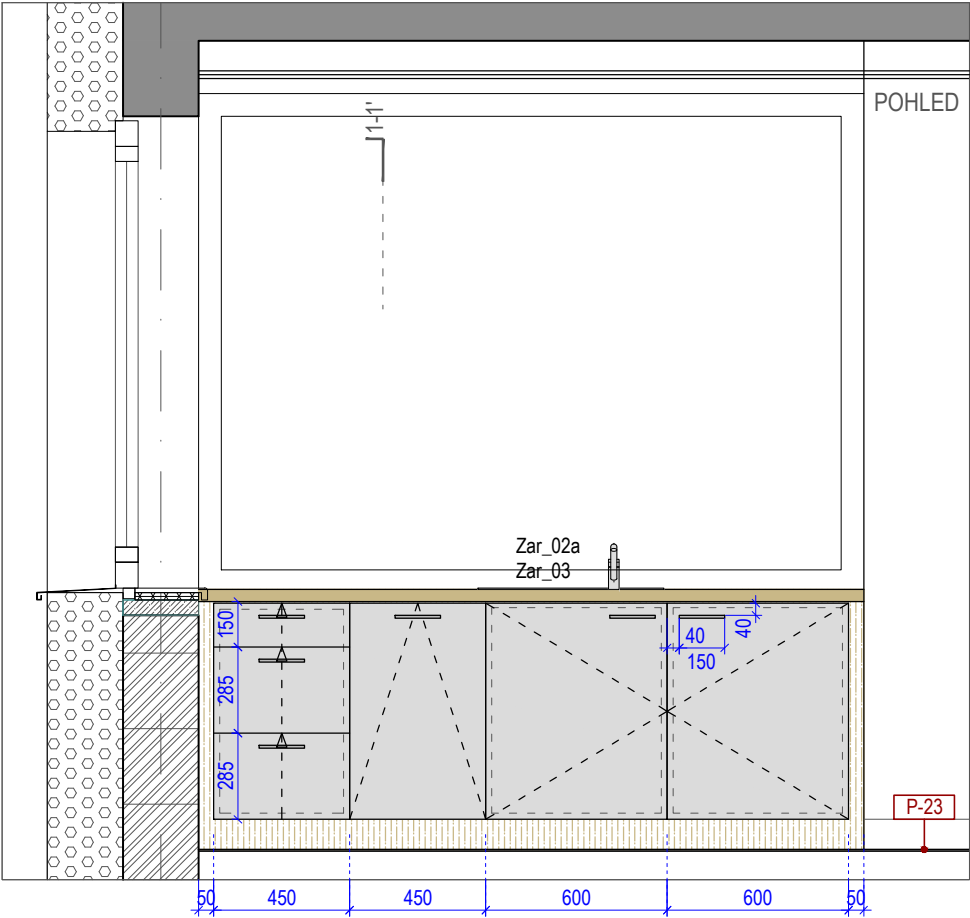

**KLUBOVNA 2, 3, 4.NP - KUCHYŇSKÁ LINKA:**

- pracovní deska tl.38mm, laminát, postformingová hrana, barva: javor přírodní
- REFERENČNÍ VÝROBEK: EGGER Javor Mandal přírodní H3840 ST9
- korpusy skříněk, police skříněk - laminát, barva: javor přírodní
- REFERENČNÍ VÝROBEK: EGGER Javor Mandal přírodní H3840 ST9
- dvířka, čela zásuvek - lamino hladké, barva: světlé šedá
- REFERENČNÍ VÝROBEK: EGGER perlově šedá U763
- spodní sokl výška: 100mm - laminát, barva: javor přírodní
- REFERENČNÍ VÝROBEK: EGGER Javor Mandal přírodní H3840 ST9
- boční doplňující lišty - laminát, barva: javor přírodní
- REFERENČNÍ VÝROBEK: EGGER Javor Mandal přírodní H3840 ST9

- hlníková úchytka, velikosti cca.150 x 35mm, barva hlník (mat)

**KLUBOVNA 2, 3, 4.NP - KUCHYŇSKÁ LINKA\_ZAŘÍZENÍ:**

- Zar\_01a - vestavná lednice s mrazákem
- Zar\_02a - kuchyňský dřez
- Zar\_03 - dřezová kuchyňská baterie
- Zar\_04a - vestavná myčka nadobi

**MATERIÁLOVÉ ŘEŠENÍ\_KLUBOVNA 2, 3, 4.NP:**

**1. PODLAHY:**

**P-23:**

- heterogenní vinylová podlahovina
- P-23\_orž.** - barva oranžová, NCS S 2030 - Y60R (2.NP)
- REFERENČNÍ VÝROBEK: TARKETT EXCELLENCE 80 TISSAGE SOFT ORANGE 25 128 132
- P-23\_žlu.** - barva žlutá, NCS S 1030 - Y (3.NP)
- REFERENČNÍ VÝROBEK: TARKETT EXCELLENCE 80 TISSAGE SOFT YELLOW 25 128 133
- P-23\_zel.** - barva zelená, NCS S 2020 - G90Y (4.NP)
- REFERENČNÍ VÝROBEK: TARKETT EXCELLENCE 80 TISSAGE SOFT LIGHT GREEN 25 128 131
- podlaha zakončena u stěny podlahovou dřevěnou lištou, výška 100mm, barva: javor

**2. POVRCHY STĚN:**






**S-21**

- výmalba barva: bílá

**3. POVRCHY STROPŮ:**

- barva bílá

|                                      |   |                                                    |
|--------------------------------------|---|----------------------------------------------------|
| projekt<br>project                   | Centrum pro seniory v Táboře   |                                                    |
| investor<br>client                   | Město Tábor<br>Žižkovo náměstí 2, Tábor   |                                                    |
| hlavní projektant<br>consultant      | <b>SIAL</b><br>architekti a inženýři spol. s r.o. Liberec<br>U Besedy 8/414, CZ 46001 Liberec<br>telefon 485 104 880, telefax 485 104 490<br>e-mail: sial@sial.cz |                                                    |
| část projektu<br>project part        | D.   | dokumentace objektů<br>D.1 stavební objekty        |
| stavební objekt<br>item              | SO   | 01.2 DS                                            |
| část<br>part                         | D1.1   | architektonicko stavební řešení<br>2220 - interier |
| název výkresu<br>drawing title       | KLUBOVNA 2, 3, 4.NP - KUCHYŇSKÁ LINKA   |                                                    |
| vedoucí projektu<br>project director | Ing. František Bielik   |                                                    |
| vypracoval<br>drawing by             | Ing. arch. Magda Sobotková   |                                                    |
| stupeň projektu<br>project stage     | DPS   |                                                    |
| měřítko<br>scale                     | 1 : 25   | kótováno v mm<br>unit of meas.                     |
| číslo projektu<br>project no.        | 0720   | číslo výkresu<br>drawing no. I_DS_16               |
| datum<br>date                        | 10 / 2018   | číslo revize<br>revision no.                       |
| paré                                 |   |                                                    |

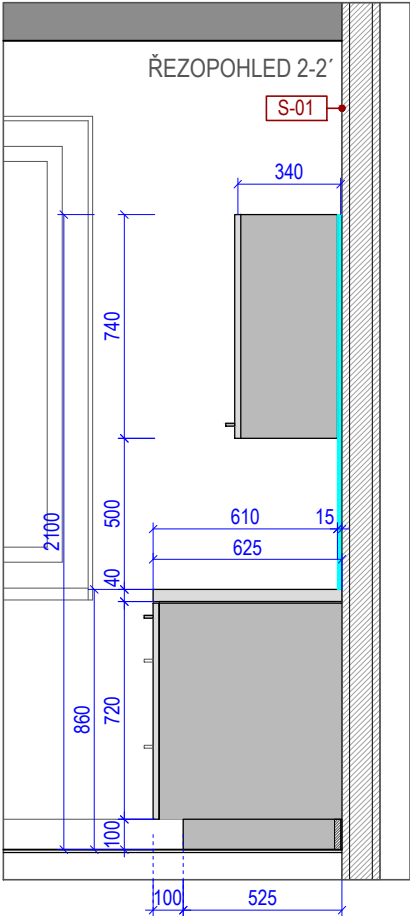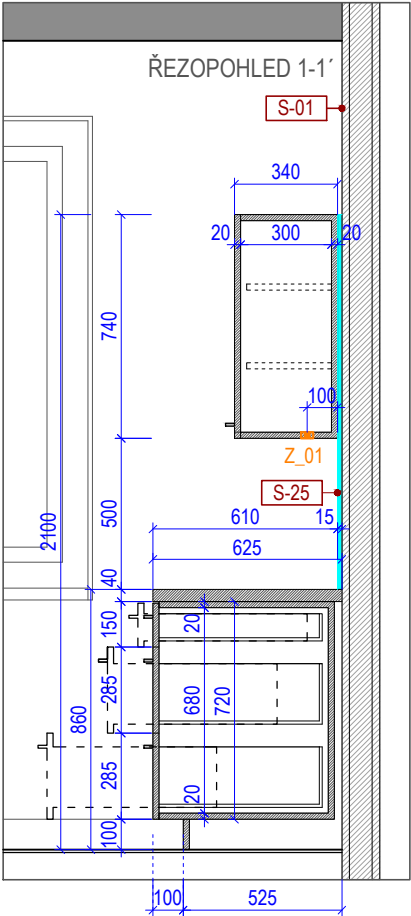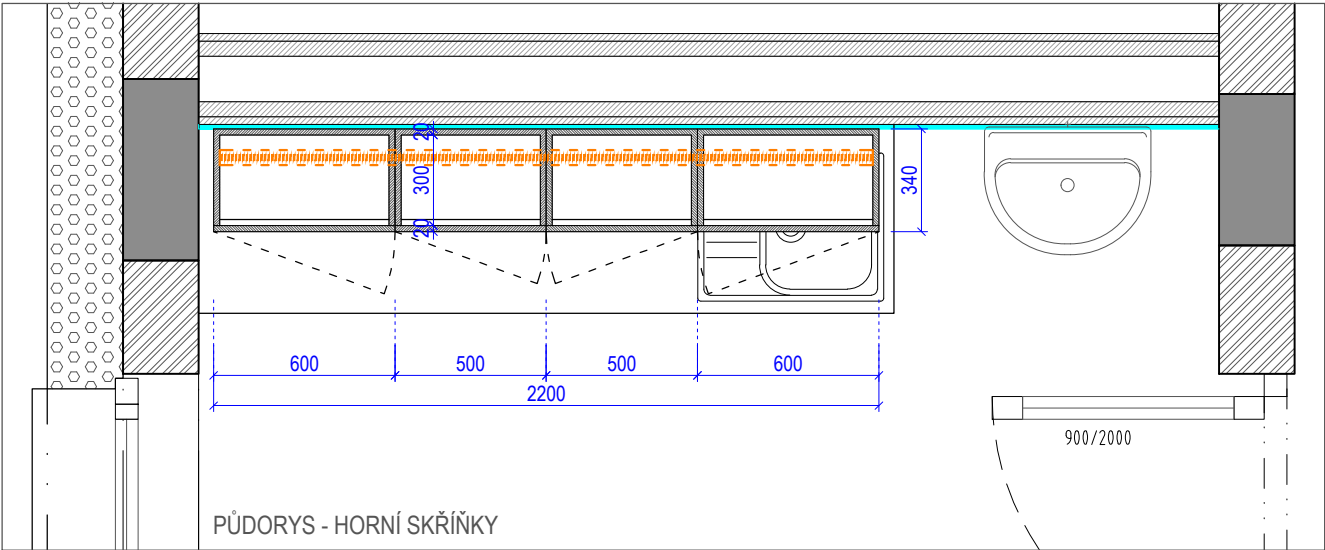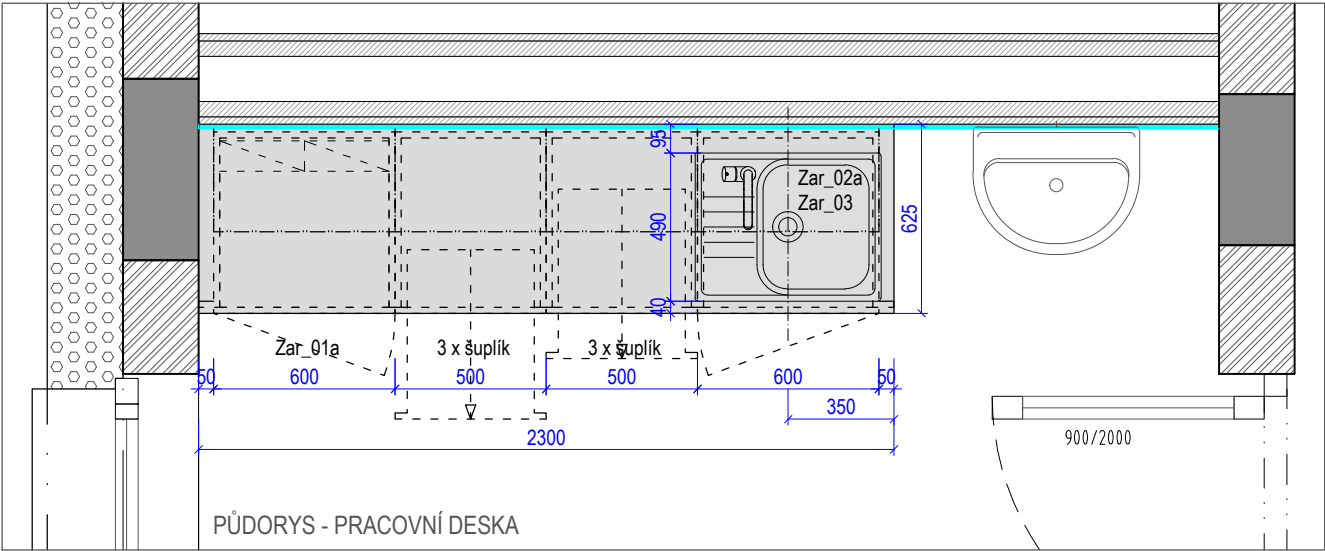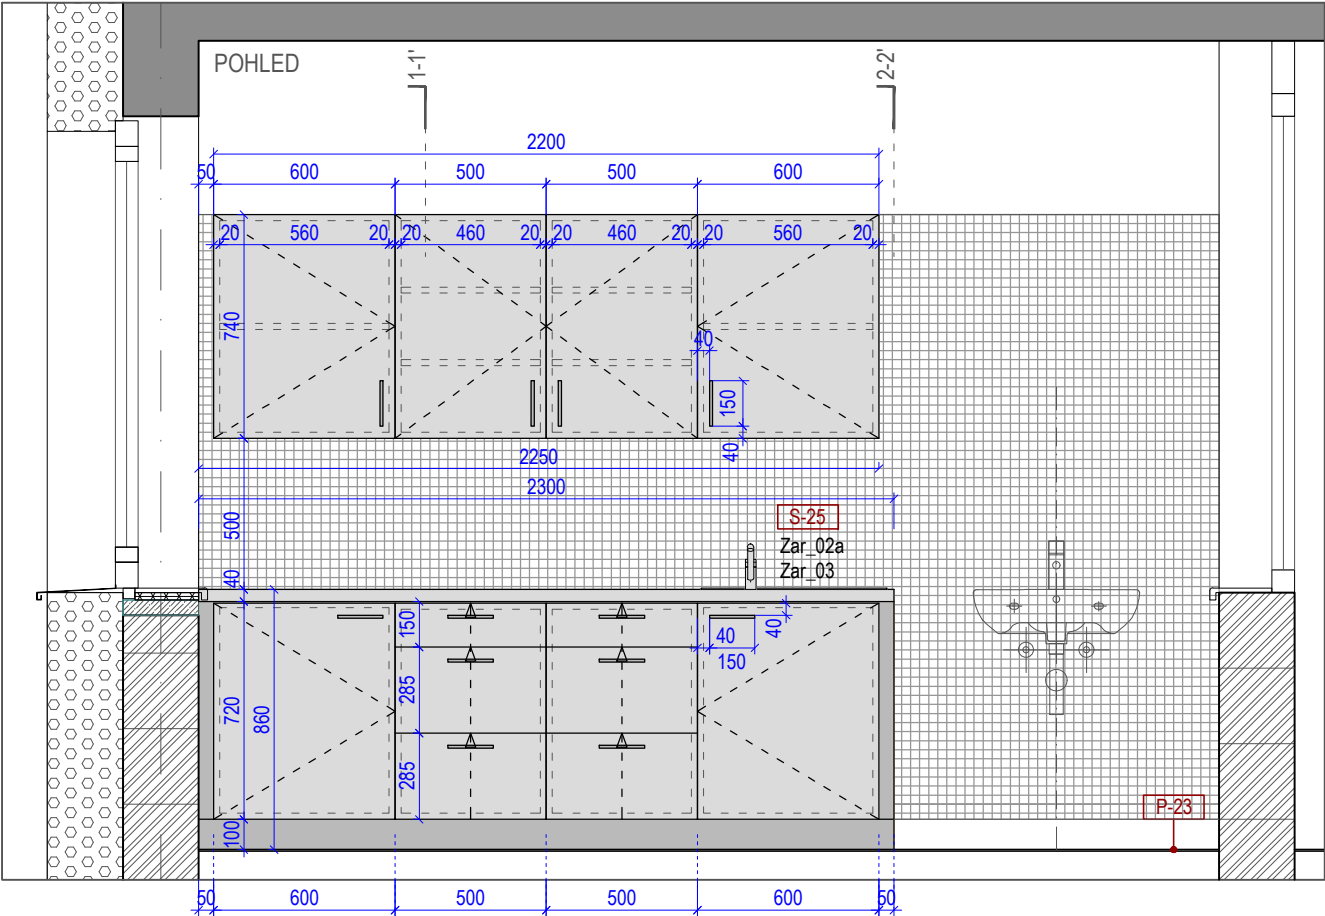

**SESTERNA 2, 3, 4.NP - KUCHYŇSKÁ LINKA:**

- pracovní deska tl.38mm, laminát, postformingová hrana, barva: světlé šedá  
REFERENČNÍ VÝROBEK: EGGER perlové šedá U763 ST76
- korpusy skříněk, police skříněk, viditelné boky skříněk - laminát, barva: tmavě šedá  
REFERENČNÍ VÝROBEK: EGGER prachově šedá U732
- dvířka, čela zásuvek - lamino hladké, barva: světlé šedá  
REFERENČNÍ VÝROBEK: EGGER perlové šedá U763
- spodní sokl výška: 100mm - laminát, barva: tmavě šedá  
REFERENČNÍ VÝROBEK: EGGER prachově šedá U732
- boční doplňující lišty (spodní skříňky) - laminát, barva: tmavě šedá  
REFERENČNÍ VÝROBEK: EGGER prachově šedá U732

- hlníková úchytka, velikosti cca. 150 x 35mm, barva hlník (mat)

**SESTERNA 2, 3, 4.NP - KUCHYŇSKÁ LINKA\_ZAŘÍZENÍ:**

- Zar\_01a - vestavná lednice s mrazákem
- Zar\_02a - kuchyňský dřez
- Zar\_03 - dřezová kuchyňská baterie

## MATERIÁLOVÉ ŘEŠENÍ\_SESTERNA 2, 3, 4.NP:

### 1. PODLAHY:

#### P-23:

- heterogenní vinylová podlahovina

**P-23\_orž.** - barva oranžová, NCS S 2030 - Y60R (2.NP)

REFERENČNÍ VÝROBEK: TARKETT EXCELLENCE 80

TISSAGE SOFT ORANGE 25 128 132

**P-23\_žlu.** - barva žlutá, NCS S 1030 - Y (3.NP)

REFERENČNÍ VÝROBEK: TARKETT EXCELLENCE 80

TISSAGE SOFT YELLOW 25 128 133

**P-23\_zel.** - barva zelená, NCS S 2020 - G90Y (4.NP)

REFERENČNÍ VÝROBEK: TARKETT EXCELLENCE 80

TISSAGE SOFT LIGHT GREEN 25 128 131

- podlaha zakončena u stěny podlahovou dřevěnou lištou, výška 100mm, barva: javor

### 2. POVRCHY STĚN:

#### S-21

- výmalba barva: bílá

#### S-25:

- keramický obklad do výšky 2100mm, mozaika 300 x 300mm - rozměr 1 kostičky 30 x 30mm, barva: šedá (lesk)

REFERENČNÍ VÝROBEK: TUBADZIN PASTELE

barva: pastel stalowy, RAL D2/2407005 (lesk)

### 3. POVRCHY STROPŮ:

- barva bílá

projekt  
project Centrum pro seniory v Táboře

investor  
client Město Tábor  
Žižkovo náměstí 2, Tábor

hlavní projektant  
consultant **SIAL**  
architekti a inženýři spol. s r.o. Liberec  
U Besedy 8/414, CZ 46001 Liberec  
telefon 485 104 880, telefax 485 104 490  
e-mail: sial@sial.cz

část projektu  
project part D. dokumentace objektů  
D.1 stavební objekty

stavební objekt  
item SO 01.2 DS

část  
part D1.1 architektonicko stavební řešení  
2220 - interier

název výkresu  
drawing title SESTERNA 2, 3, 4.NP - KUCHYŇSKÁ LINKA

vedoucí projektu  
project director Ing. František Bielik






vypracoval  
drawing by Ing. arch. Magda Sobotková

stupeň projektu  
project stage DPS

|                                    |                                      |
|------------------------------------|--------------------------------------|
| měřítko<br>scale 1 : 25            | kótováno v<br>unit of meas. mm       |
| číslo projektu<br>project no. 0720 | číslo výkresu<br>drawing no. I_DS_17 |

|                         |                              |
|-------------------------|------------------------------|
| datum<br>date 10 / 2018 | číslo revize<br>revision no. |
|-------------------------|------------------------------|

paré

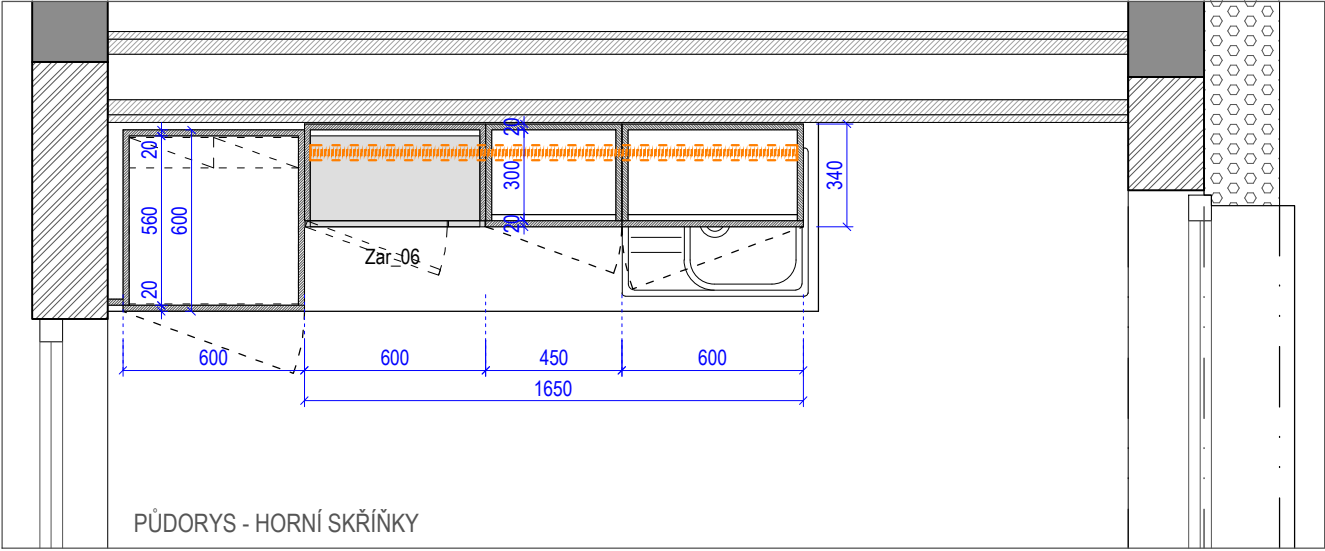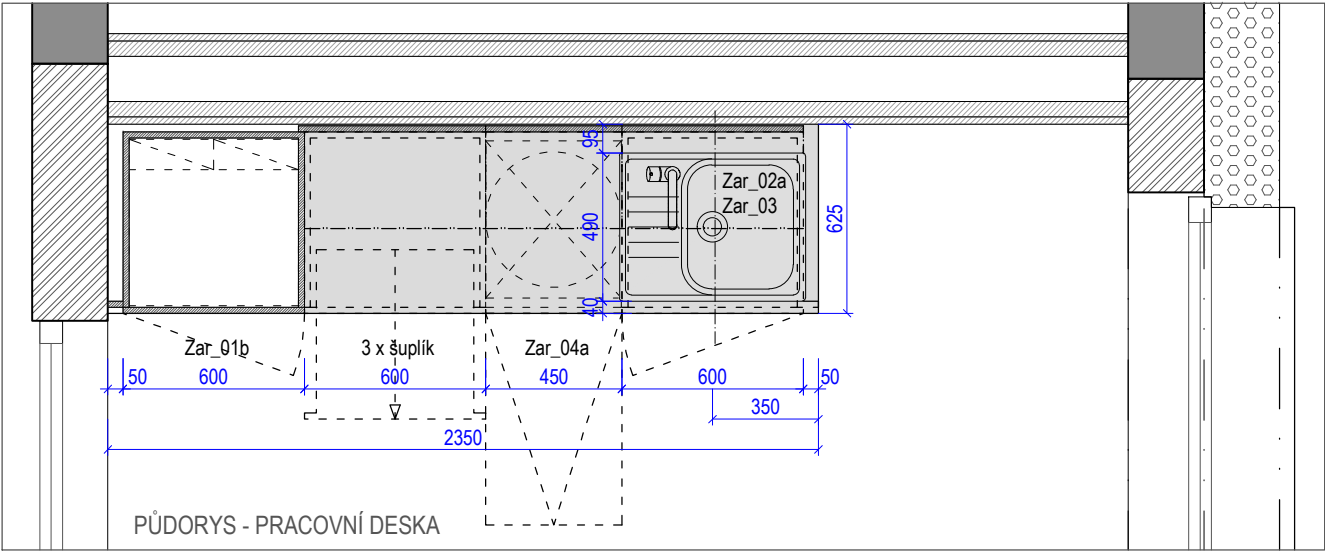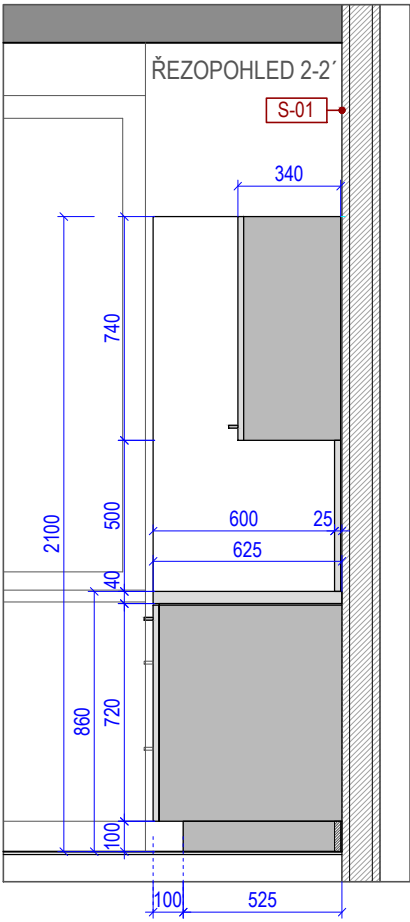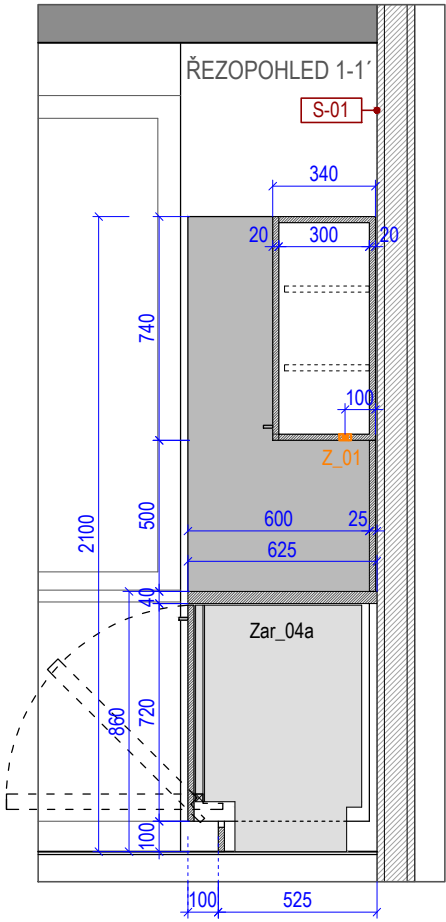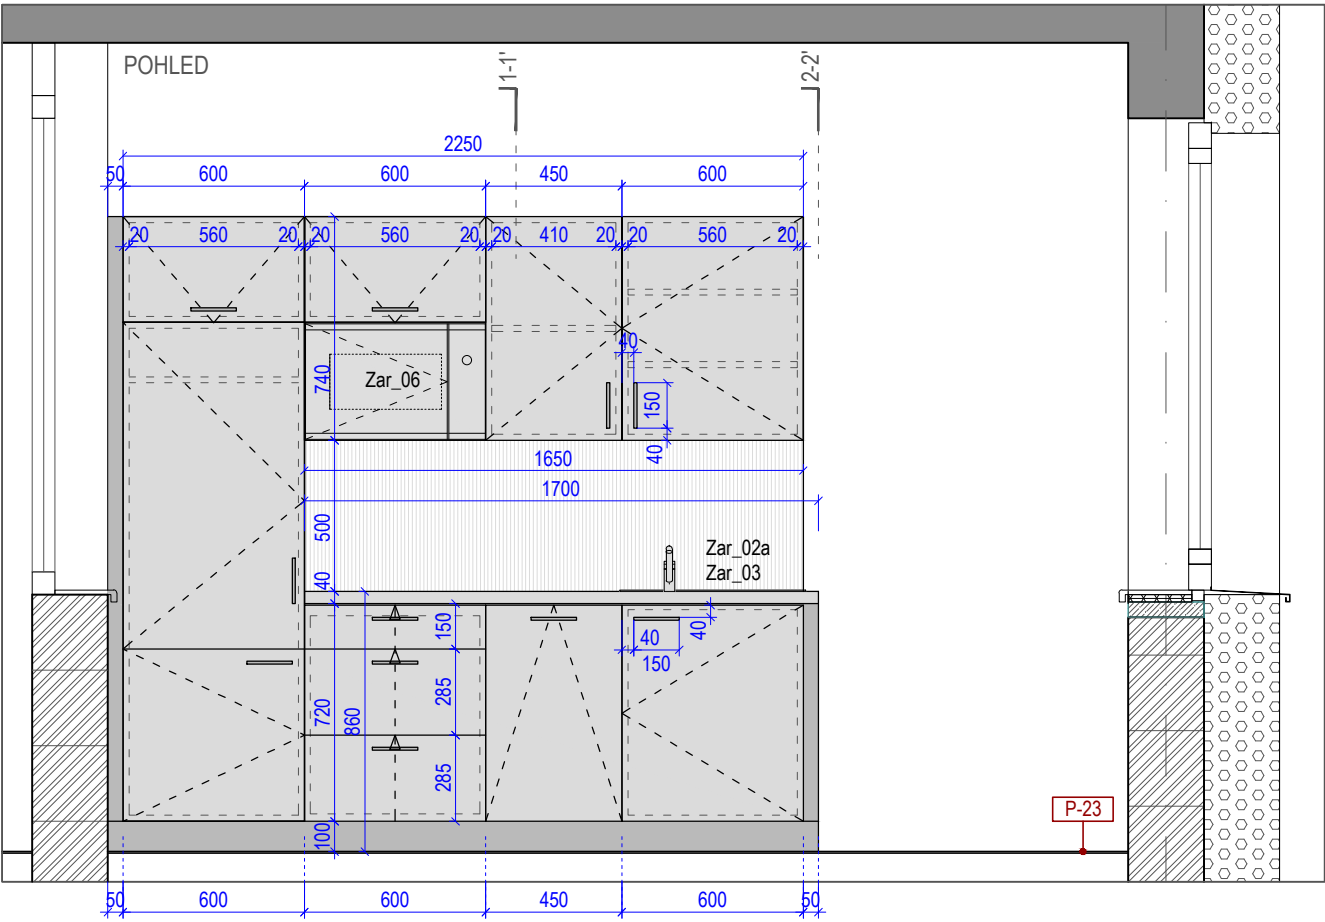

**ČAJOVÁ KUCHYŇ 2, 3, 4.NP - KUCHYŇSKÁ LINKA:**

- pracovní deska tl.38mm, laminát, postformingová hrana, barva: světlé šedá  
REFERENČNÍ VÝROBEK: EGGER perlově šedá U763 ST76
- korpusy skříněk, police skříněk, viditelné boky skříněk - laminát, barva: tmavě šedá  
REFERENČNÍ VÝROBEK: EGGER prachově šedá U732
- dvířka, čela zásuvek - lamino hladké, barva: světlé šedá  
REFERENČNÍ VÝROBEK: EGGER perlově šedá U763
- obložení stěny mezi spodní / horní skříňky - lamino hladké, barva: světlé šedá  
REFERENČNÍ VÝROBEK: EGGER perlově šedá U763
- spodní sokl výška: 100mm - laminát, barva: tmavě šedá  
REFERENČNÍ VÝROBEK: EGGER prachově šedá U732
- boční doplňující lišty (spodní skříňky) - laminát, barva: tmavě šedá  
REFERENČNÍ VÝROBEK: EGGER prachově šedá U732

- hlníková úchytka, velikosti cca.150 x 35mm, barva hlník (mat)

**ČAJOVÁ KUCHYŇ 2, 3, 4.NP\_ZAŘÍZENÍ:**

- Zar\_01b - vestavná lednice s mrazákem
- Zar\_02a - kuchyňský dřez
- Zar\_03 - dřezová kuchyňská baterie
- Zar\_04b - vestavná myčka nadobi
- Zar\_06 - vestavná mikrovlnná trouba

**MATERIÁLOVÉ ŘEŠENÍ\_SESTERNA 2, 3, 4.NP:**

**1. PODLAHY:**

**P-23:**

- heterogenní vinylová podlahovina
- P-23\_orž.** - barva oranžová, NCS S 2030 - Y60R (2.NP)  
REFERENČNÍ VÝROBEK: TARKETT EXCELLENCE 80  
TISSAGE SOFT ORANGE 25 128 132
- P-23\_žlu.** - barva žlutá, NCS S 1030 - Y (3.NP)  
REFERENČNÍ VÝROBEK: TARKETT EXCELLENCE 80  
TISSAGE SOFT YELLOW 25 128 133
- P-23\_zel.** - barva zelená, NCS S 2020 - G90Y (4.NP)  
REFERENČNÍ VÝROBEK: TARKETT EXCELLENCE 80  
TISSAGE SOFT LIGHT GREEN 25 128 131

- podlaha zakončena u stěny podlahovou dřevěnou lištou, výška 100mm, barva: javor

**2. POVRCHY STĚN:**

**S-21**

- výmalba barva: bílá

**S-25:**

- keramický obklad do výšky 2100mm, mozaika 300 x 300mm - rozměr 1 kostičky 30 x 30mm, barva: šedá (lesk)  
REFERENČNÍ VÝROBEK: TUBADZIN PASTELE  
barva: pastel stalowy, RAL D2/2407005 (lesk)

**3. POVRCHY STROPŮ:**

- barva bílá

projekt  
project Centrum pro seniory v Táboře

investor  
client Město Tábor  
Žižkovo náměstí 2, Tábor

hlavní projektant  
consultant **SIAL**  
architekti a inženýři spol. s r.o. Liberec  
U Besedy 8/414, CZ 46001 Liberec  
telefon 485 104 880, telefax 485 104 490  
e-mail: sial@sial.cz

část projektu  
project part D. dokumentace objektů  
D.1 stavební objekty

stavební objekt  
item SO 01.2 DS

část  
part D1.1 architektonicko stavební řešení  
2220 - interier



název výkresu  
drawing title ČAJOVÁ KUCHYŇ 2, 3, 4.NP - KUCHYŇSKÁ LINKA

vedoucí projektu  
project director Ing. František Bielik

vypracoval  
drawing by Ing. arch. Magda Sobotková

stupeň projektu  
project stage DPS

|                                    |                                      |
|------------------------------------|--------------------------------------|
| měřítka<br>scale 1 : 25            | kótováno v<br>unit of meas. mm       |
| číslo projektu<br>project no. 0720 | číslo výkresu<br>drawing no. I_DS_18 |
| datum<br>date 10 / 2018            | číslo revize<br>revision no.         |
| paré                               |                                      |

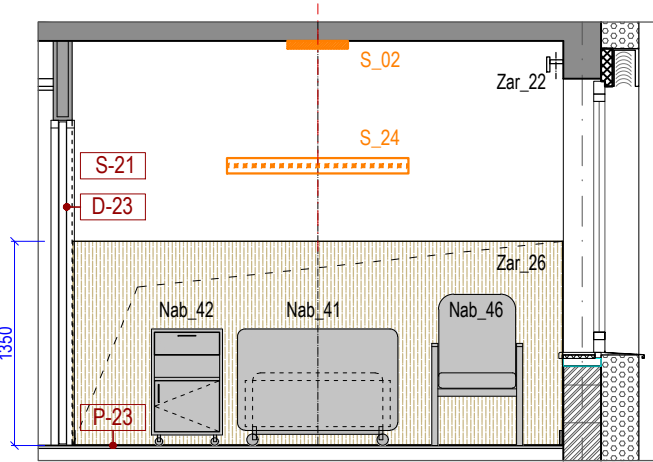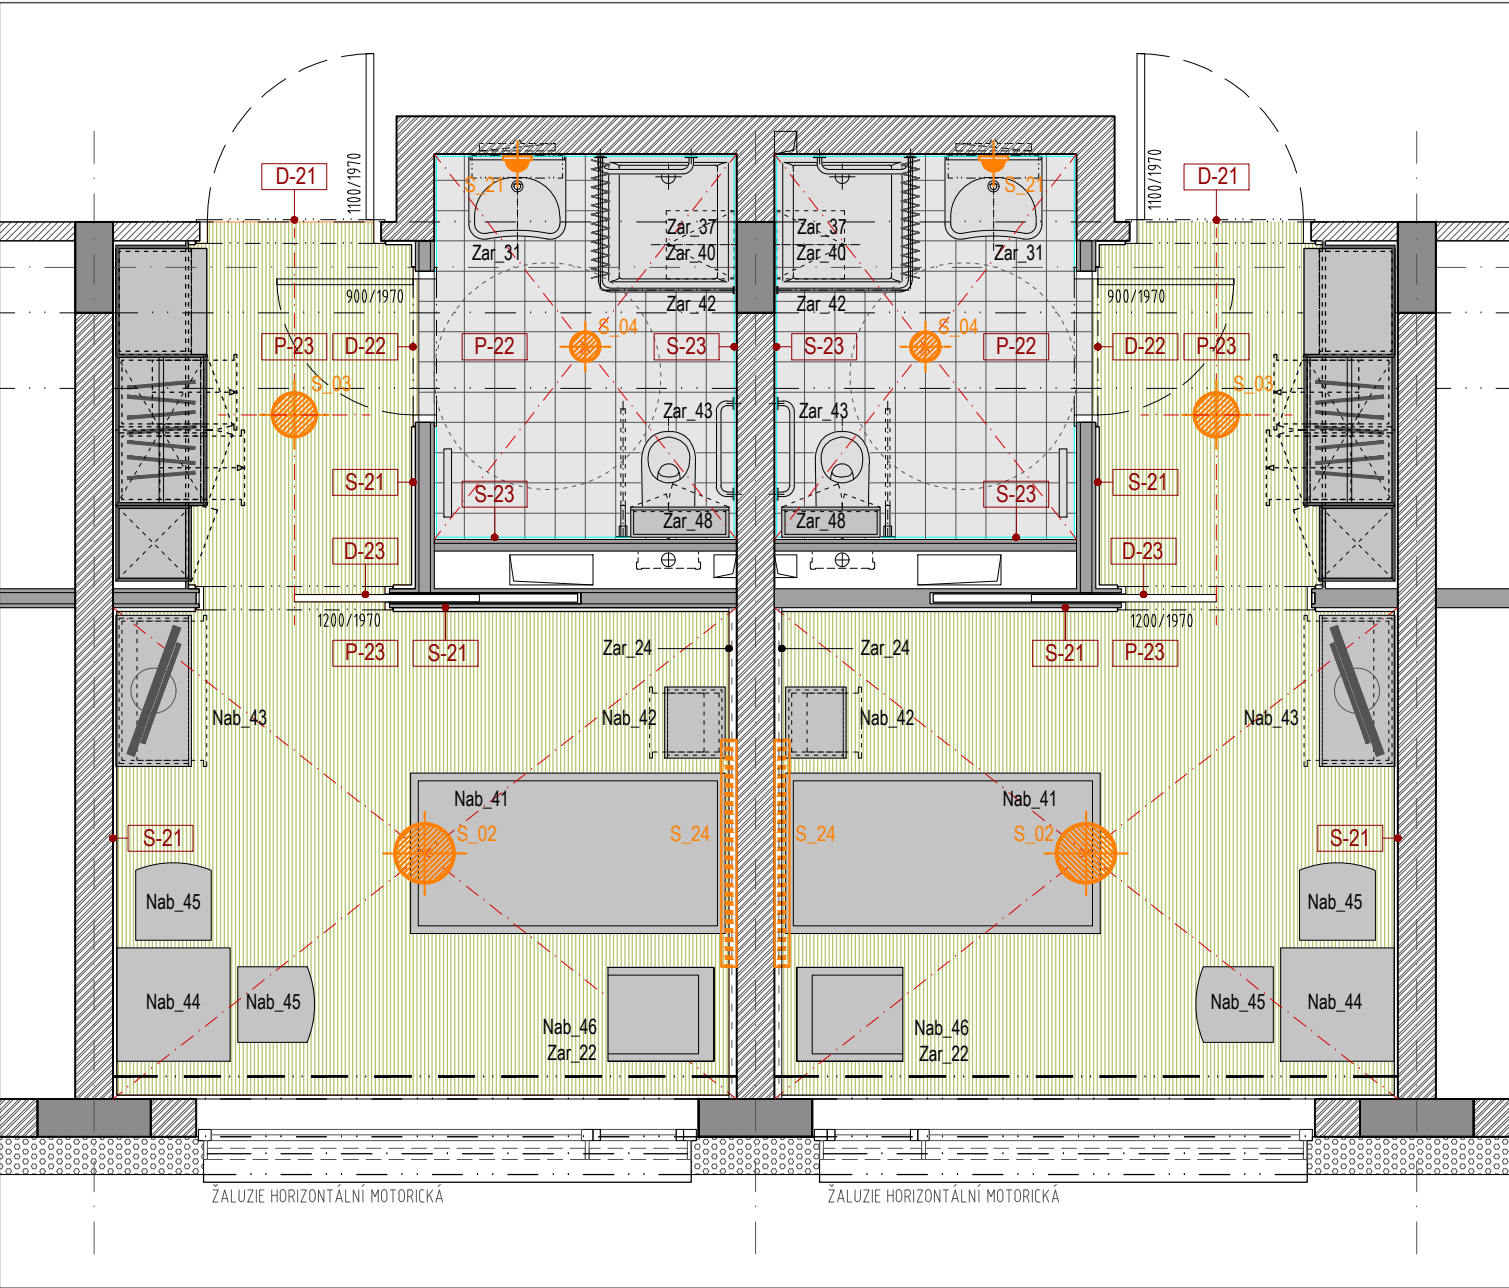

**NÁBYTEK - KLIENTSKÝ POKOJ:**

- Nab\_41 - pečovatelské lůžko
- Nab\_42 - noční stolek
- Nab\_43 - komoda
- Nab\_44 - stůl
- Nab\_45 - židle
- Nab\_46 - křeslo

**ZAŘÍZENÍ - KLIENTSKÝ POKOJ:**

- Zar\_22 - kolejnička na závěs / záclonu
- Zar\_26 - obložení stěny

**MATERIÁLOVÉ ŘEŠENÍ\_KLIENTSKÉ POKOJE 2, 3, 4.NP:**

**1. PODLAHY:**

- P-22** (koupelny v klientských pokojích):
  - keramická dlažba 200 x 200mm, barva: sv. šedá (polo-mat)
- REFERENČNÍ VÝROBEK: TUBADZIN MONO
- barva: sv. šedá RAL E3/370-1 (polo-mat)
- podlaha zakončena u stěny soklem - keramický obklad, výška 100mm v barvě podlahy - sv. šedá RAL E3/370-1 (polo-mat)

**P-23:**

- heterogenní vinylová podlahovina
- P-23\_orž.** - barva oranžová, NCS S 2030 - Y60R (2.NP)
- REFERENČNÍ VÝROBEK: TARKETT EXCELLENCE 80
- TISSAGE SOFT ORANGE 25 128 132
- P-23\_žlu.** - barva žlutá, NCS S 1030 - Y (3.NP)
- REFERENČNÍ VÝROBEK: TARKETT EXCELLENCE 80
- TISSAGE SOFT YELLOW 25 128 133
- P-23\_zel.** - barva zelená, NCS S 2020 - G90Y (4.NP)
- REFERENČNÍ VÝROBEK: TARKETT EXCELLENCE 80
- TISSAGE SOFT LIGHT GREEN 25 128 131
- podlaha zakončena u stěny podlahovou dřevěnou lištou, výška 100mm, barva: javor

**2. POVRCHY STĚN:**

- S-21:**
  - výmalba barva: bílá
- S\_23** (koupelny v klientských pokojích):
  - keramický obklad do výšky 2100mm, dlažba 200 x 200mm (lesk)
- REFERENČNÍ VÝROBEK: TUBADZIN PASTELE (lesk)
- S-23\_běž.** - barva béžová, RAL D2 / 0708020 (lesk) (2.NP)
- S-23\_žlu.** - barva žlutá, RAL D2 / 0808050 (lesk) (3.NP)
- S-23\_zel.** - barva zelená, RAL D2 / 1108050 (lesk) (4.NP)

**3. POVRCHY STROPŮ:**

- STR-21:**
  - barva: bílá

**4. VÝPLNĚ DVEŘNÍCH OTVORŮ:**

- D-21:**
  - dřevěná zárubeň, barva: javor
  - dveřní křídlo, barva: javor
- D-22:**
  - dřevěná zárubeň, barva: javor
  - dveřní křídlo, barva: bílá (mat)
- D-23:**
  - posuvné dveře (do pouzdra), dřevěná zárubeň, barva: javor
  - dveře, barva: javor

**ZAŘÍZENÍ - KLIENTSKÝ POKOJ\_KOUPELNA:**

- Zar\_31 - umyvadlo
- Zar\_32 - sifon k umyvadlu
- Zar\_33 - umyvadlová baterie
- Zar\_34 - skl. polička nad umyvadlem
- Zar\_35 - sklopné zrcadlo
- Zar\_36 - sprchová vanička
- Zar\_37 - sprchová baterie
- Zar\_38 - sprchová sada
- Zar\_39 - sklopné sedátko do sprchy
- Zar\_40 - signalizace do sprchy
- Zar\_41 - věšák sprchového závěsu + sprchový závěs
- Zar\_42 - klozet závěsný pro tělesně postižené vč. sedátka
- Zar\_43 - ovládací WC tlačítko
- Zar\_44 - nástěnná WC štětka
- Zar\_45 - madlo pro tělesně postižené
- Zar\_46 - madlo pro tělesně postižené sklopné do sprchy
- Zar\_47 - madlo pro tělesně postižené sklopné k WC
- Zar\_48 - skříňka nad WC

LEGENDA SVÍTIDEL:  
(přesné typy světél dle projektu elektro)



S\_02  
přisazené kruhové stropní svítidlo, difuzní osvětlení  
rozměr: Ø 400mm, h = 50mm, barva bílá



S\_04  
přisazené kruhové stropní svítidlo do koupelny,  
difuzní osvětlení, rozměr: Ø 200mm, h = 50mm, barva bílá



S\_21  
přisazené kruhové nástěnné svítidlo do koupelny (nad zrcadlo),  
difuzní osvětlení, rozměr: Ø 150mm, h = 50mm, barva bílá



S\_51  
přisazené kruhové venkovní, nástěnné svítidlo,  
difuzní osvětlení, rozměr: Ø 250mm, h = 50mm, barva bílá



Z\_01  
vestavný LED pásek  
liniové osvětlení v nábytku - kuch.linka

projekt  
project

Centrum pro seniory v Táboře

investor  
client

Město Tábor  
Žižkovo náměstí 2, Tábor

hlavní projektant  
consultant

**SIAL**  
architekti a inženýři spol. s r.o. Liberec  
U Besedy 8/414, CZ 46001 Liberec  
telefon 485 104 880, telefax 485 104 490  
e-mail: sial@sial.cz

část projektu  
project part

D. dokumentace objektů  
D.1 stavební objekty

stavební objekt  
item

SO 01.2 DS

část  
part

D1.1 architektonicko stavební řešení  
2220 - interier

název výkresu  
drawing title

KLIENTSKÝ POKOJ 2, 3, 4.NP  
PŮDORYS

vedoucí projektu  
project director

Ing. František Bielik

vypracoval  
drawing by

Ing. arch. Magda Sobotková

stupeň projektu  
project stage

DPS

měřítko  
scale

1 : 50  
kótováno v mm  
unit of meas.


číslo projektu  
project no.

0720  
číslo výkresu  
drawing no. I\_DS\_19

datum  
date

10 / 2018  
číslo revize  
revision no.

paré

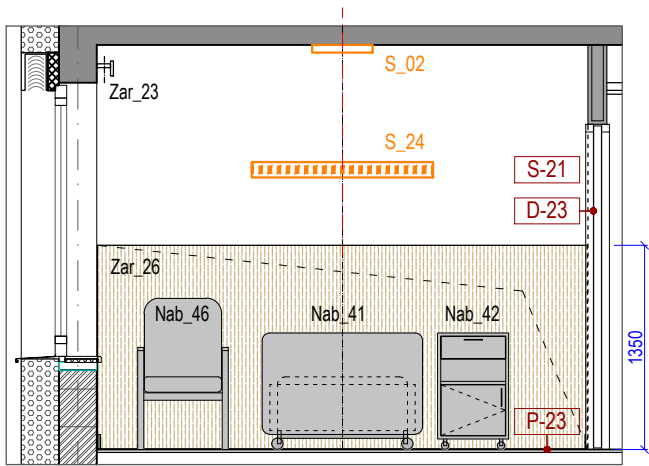

NÁBYTEK - KLIENTSKÝ POKOJ:

- Nab\_41 - pečovatelské lůžko
- Nab\_42 - noční stolek
- Nab\_44 - stůl
- Nab\_45 - židle
- Nab\_46 - křeslo

ZAŘÍZENÍ - KLIENTSKÝ POKOJ:

- Zar\_23 - kolejnička na závěs / záclonu
- Zar\_24 - kolejnička na závěs / záclonu
- Zar\_26 - obložení stěny
- Zar\_27 - obložení stěny

MATERIÁLOVÉ ŘEŠENÍ\_KLIENTSKÉ DVOJ-POKOJE 2, 3, 4.NP:

1. PODLAHY:

- P-22 (koupelny v klientských pokojích):
  - keramická dlažba 200 x 200mm, barva: sv. šedá (polo-mat)
- REFERENČNÍ VÝROBEK: TUBADZIN MONO
- barva: sv. šedá RAL E3/370-1 (polo-mat)
- podlaha zakončena u stěny soklem - keramický obklad, vyška 100mm v barvě podlahy - sv. šedá RAL E3/370-1 (polo-mat)
- P-23:
  - heterogenní vinylová podlahovina
- P-23\_orž. - barva oranžová, NCS S 2030 - Y60R (2.NP)
- REFERENČNÍ VÝROBEK: TARKETT EXCELLENCE 80
- TISSAGE SOFT ORANGE 25 128 132
- P-23\_žlu. - barva žlutá, NCS S 1030 - Y (3.NP)
- REFERENČNÍ VÝROBEK: TARKETT EXCELLENCE 80
- TISSAGE SOFT YELLOW 25 128 133
- P-23\_zel. - barva zelená, NCS S 2020 - G90Y (4.NP)
- REFERENČNÍ VÝROBEK: TARKETT EXCELLENCE 80
- TISSAGE SOFT LIGHT GREEN 25 128 131
- podlaha zakončena u stěny podlahovou dřevěnou lištou, vyška 100mm, barva: javor

2. POVRCHY STĚN:

- S-21:
  - výmalba barva: bílá
- S\_23 (koupelny v klientských pokojích):
  - keramický obklad do výšky 2100mm, dlažba 200 x 200mm (lesk)
- REFERENČNÍ VÝROBEK: TUBADZIN PASTELE (lesk)
- S-23\_běž. - barva béžová, RAL D2 / 0708020 (lesk) (2.NP)
- S-23\_žlu. - barva žlutá, RAL D2 / 0808050 (lesk) (3.NP)
- S-23\_zel. - barva zelená, RAL D2 / 1108050 (lesk) (4.NP)

3. POVRCHY STROPŮ:

- STR-21:
  - barva: bílá

4. VÝPLNĚ DVEŘNÍCH OTVORŮ:

- D-21:
  - dřevěná zárubeň, barva: javor
  - dvevní křídlo, barva: javor
- D-22:
  - dřevěná zárubeň, barva: javor
  - dvevní křídlo, barva: bílá (mat)
- D-23:
  - posuvné dveře (do pouzdra), dřevěná zárubeň, barva: javor
  - dveře, barva: javor

ZAŘÍZENÍ - KLIENTSKÝ POKOJ\_KOUPELNA:





- Zar\_31 - umyvadlo
- Zar\_32 - sifon k umyvadlu
- Zar\_33 - umyvadlová baterie
- Zar\_34 - skl. polička nad umyvadlem
- Zar\_35 - sklopné zrcadlo
- Zar\_36 - sprchová vanička
- Zar\_37 - sprchová baterie
- Zar\_38 - sprchová sada
- Zar\_39 - sklopné sedátko do sprchy
- Zar\_40 - signalizace do sprchy
- Zar\_41 - věšák sprchového závěsu + sprchový závěs
- Zar\_42 - klozet závěsný pro tělesně postižené vč. sedátka
- Zar\_43 - ovládací WC tlačítko
- Zar\_44 - nástěnná WC štětka
- Zar\_45 - madlo pro tělesně postižené
- Zar\_46 - madlo pro tělesně postižené sklopné do sprchy
- Zar\_47 - madlo pro tělesně postižené sklopné k WC
- Zar\_48 - skříňka nad WC

LEGENDA SVÍTIDEL:  
(přesné typy světél dle projektu elektro)

- S\_02  
přisazené kruhové stropní svítidlo, difuzní osvětlení  
rozměr: Ø 400mm, h = 50mm, barva bílá
- S\_04  
přisazené kruhové stropní svítidlo do koupelny,  
difuzní osvětlení, rozměr: Ø 200mm, h = 50mm, barva bílá
- S\_21  
přisazené kruhové nástěnné svítidlo do koupelny (nad zrcadlo),  
difuzní osvětlení, rozměr: Ø 150mm, h = 50mm, barva bílá
- S\_51  
přisazené kruhové venkovní, nástěnné svítidlo,  
difuzní osvětlení, rozměr: Ø 250mm, h = 50mm, barva bílá
- Z\_01  
vestavný LED pásek  
liniové osvětlení v nábytku - kuch.linka

|                                      |   |                                                       |         |
|--------------------------------------|---|-------------------------------------------------------|---------|
| projekt<br>project                   | Centrum pro seniory v Táboře   |                                                       |         |
| investor<br>client                   | Město Tábor<br>Žižkovo náměstí 2, Tábor   |                                                       |         |
| hlavní projektant<br>consultant      | SIAL<br>architekti a inženýři spol. s r.o. Liberec<br>U Besedy 8/414, CZ 46001 Liberec<br>telefon 485 104 880, telefax 485 104 490<br>e-mail: sial@sial.cz |                                                       |         |
| část projektu<br>project part        | D.   | dokumentace objektů                                   |         |
|                                      | D.1   | stavební objekty                                      |         |
| stavební objekt<br>item              | SO   | 01.2 DS                                               |         |
| část<br>part                         | D1.1   | architektonicko stavební řešení<br>2220 - interiérový |         |
| název výkresu<br>drawing title       | KLIENTSKÝ DVOJ-POKOJ 2, 3, 4.NP<br>PŮDORYS   |                                                       |         |
| vedoucí projektu<br>project director | Ing. František Bielik   |                                                       |         |
| vypracoval<br>drawing by             | Ing. arch. Magda Sobotková   |                                                       |         |
| stupeň projektu<br>project stage     | DPS   |                                                       |         |
| měřítko<br>scale                     | 1 : 50   | kótováno v<br>unit of meas.                           | mm      |
| číslo projektu<br>project no.        | 0720   | číslo výkresu<br>drawing no.                          | I_DS_20 |
| datum<br>date                        | 10 / 2018   | číslo revize<br>revision no.                          |         |
| paré                                 |   |                                                       |         |

|                               |           |                              |         |
|-------------------------------|-----------|------------------------------|---------|
| měřítka<br>scale              | 1 : 25    | kótováno v<br>unit of meas.  | mm      |
| číslo projektu<br>project no. | 0720      | číslo výkresu<br>drawing no. | I_DS_21 |
| datum<br>date                 | 10 / 2018 | číslo revize<br>revision no. |         |
| paré                          |           |                              |         |

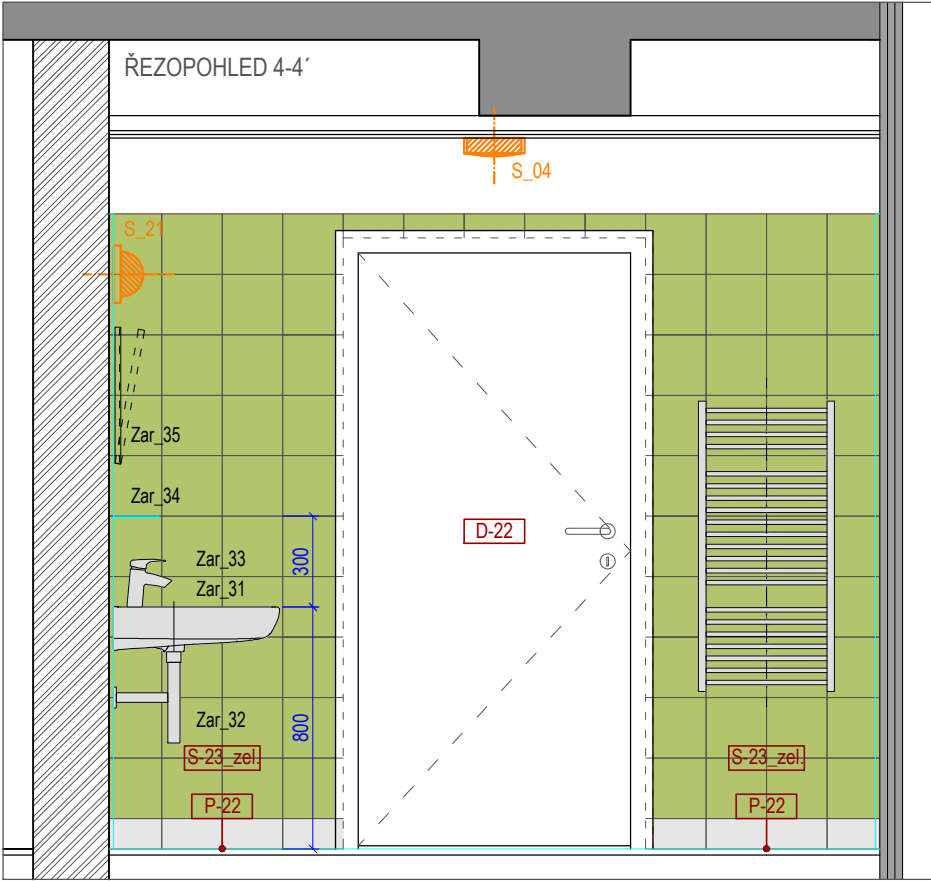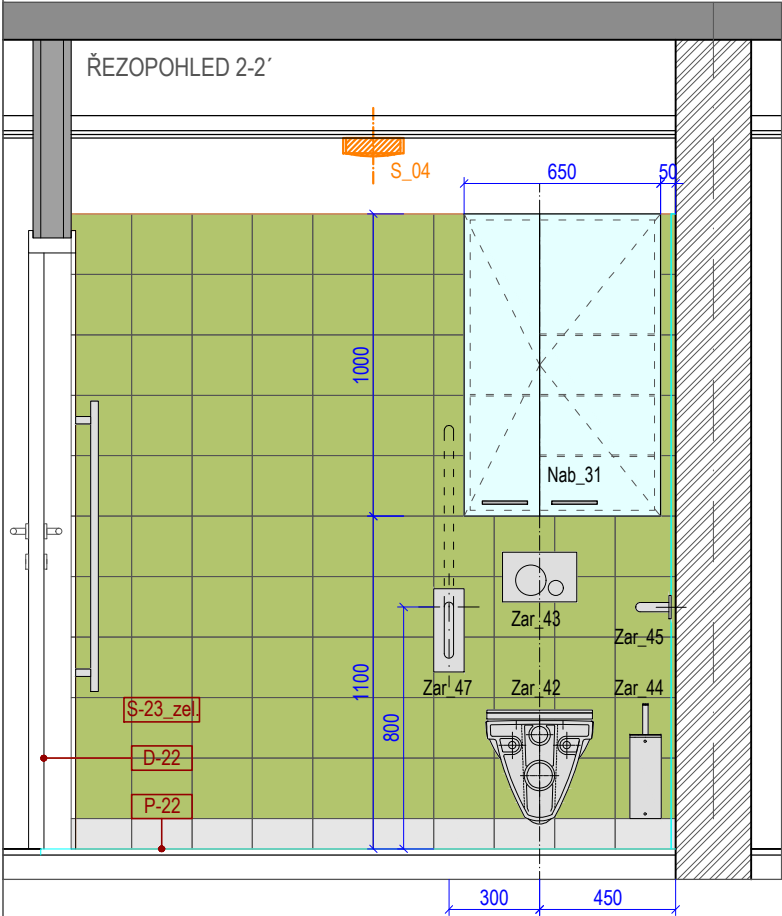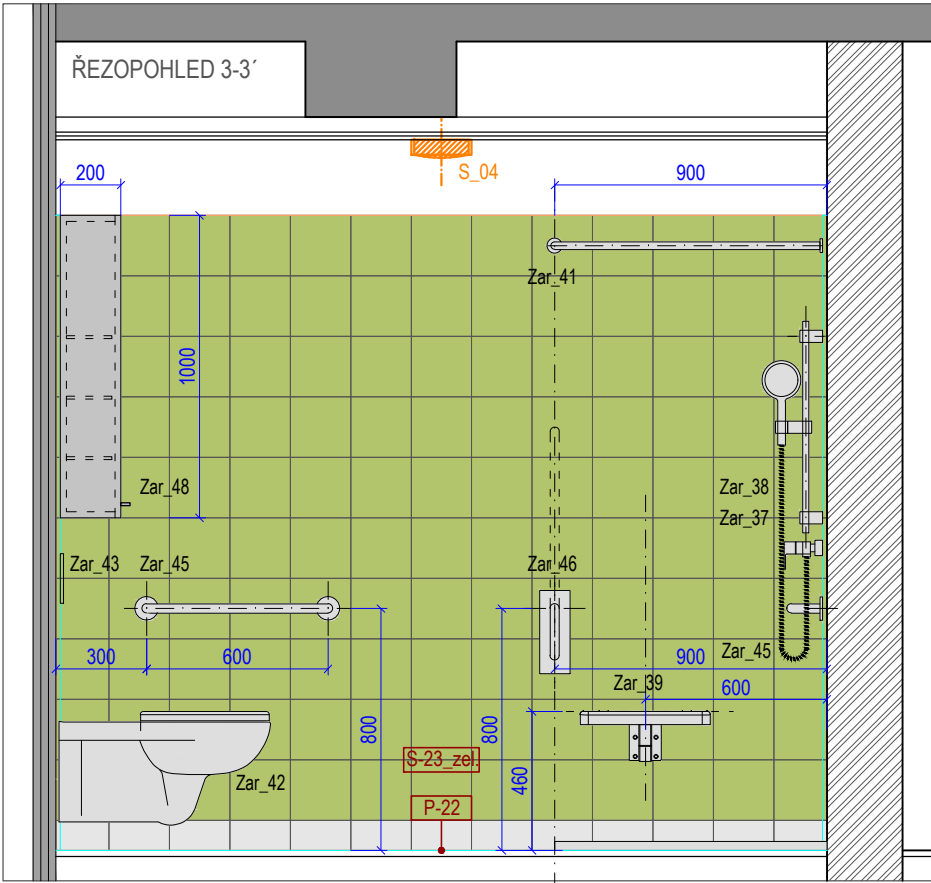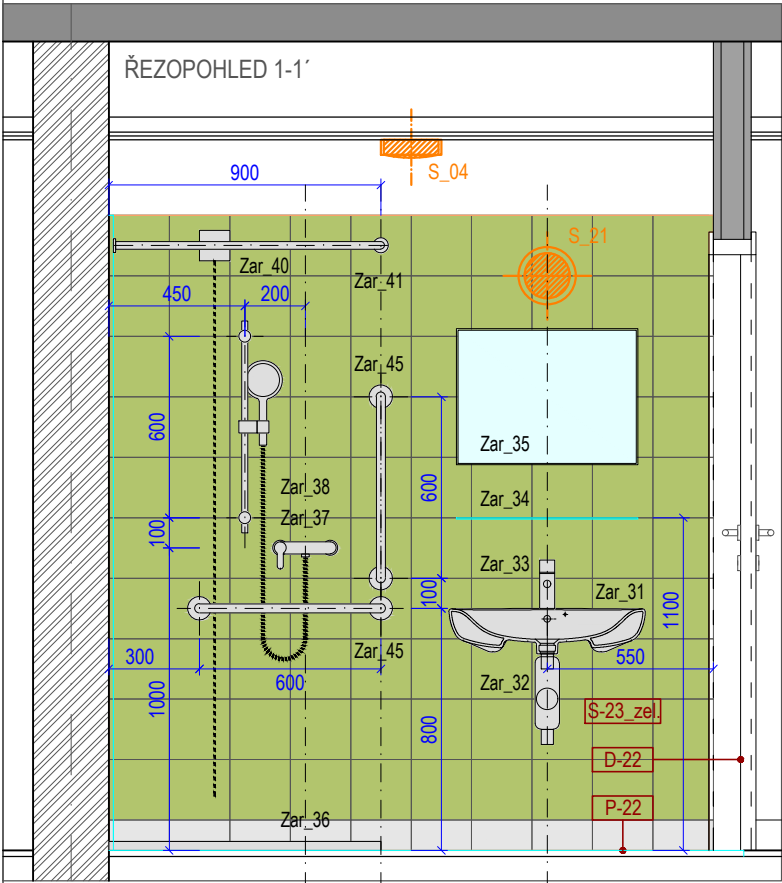

KLIENTSKÝ POKOJ - KOUPELNA\_ZAŘÍZENÍ:

- Zar\_31 - umyvadlo
- Zar\_32 - sifon k umyvadlu
- Zar\_33 - umyvadlová baterie
- Zar\_34 - skl. polička nad umyvadlem
- Zar\_35 - sklopné zrcadlo
- Zar\_36 - sprchová vanička
- Zar\_37 - sprchová baterie
- Zar\_38 - sprchová sada
- Zar\_39 - sklopné sedátko do sprchy
- Zar\_40 - signalizace do sprchy
- Zar\_41 - věšák sprchového závěsu + sprchový závěs
- Zar\_42 - klozet závěsný pro tělesně postižené vč. sedátka
- Zar\_43 - ovládací WC tlačítko
- Zar\_44 - nástěnná WC štětka
- Zar\_45 - madlo pro tělesně postižené
- Zar\_46 - madlo pro tělesně postižené sklopné do sprchy
- Zar\_47 - madlo pro tělesně postižené sklopné k WC
- Zar\_48 - skříňka nad WC

MATERIÁLOVÉ ŘEŠENÍ\_KLIENTSKÝ POKOJ 2, 3, 4.NP - KOUPELNA:

1. PODLAHY:

- P-22:**
  - keramická dlažba 200 x 200mm, barva: sv. šedá (polo-mat)
- REFERENČNÍ VÝROBEK: TUBADZIN MONO
- barva: sv. šedá RAL E3/370-1
- podlaha zakončena u stěny soklem - keramický obklad, výška 100mm
- v barvě podlahy - sv. šedá (polo-mat) RAL E3/370-1

2. POVRCHY STĚN:

- S\_23:**
  - keramický obklad do výšky 2100mm, dlažba 200 x 200mm (lesk)
- REFERENČNÍ VÝROBEK: TUBADZIN PASTELE (lesk)
- S-23\_běž.** - barva béžová, RAL D2 / 0708020 (lesk) (2.NP)
- S-23\_žlu.** - barva žlutá, RAL D2 / 0808050 (lesk) (3.NP)
- S-23\_zel.** - barva zelená, RAL D2 / 1108050 (lesk) (4.NP)
- od výšky 2100mm výmalba barva: bílá


3. POVRCHY STROPŮ:

- barva bílá


4. VÝPLNĚ DVEŘNÍCH OTVORŮ:

- D-22:**
  - dřevěná zárubeň, barva: javor
  - dveřní křídlo, barva: bílá (mat)



|                                      |   |                                                    |
|--------------------------------------|---|----------------------------------------------------|
| projekt<br>project                   | Centrum pro seniory v Táboře   |                                                    |
| investor<br>client                   | Město Tábor<br>Žižkovo náměstí 2, Tábor   |                                                    |
| hlavní projektant<br>consultant      | <b>SIAL</b><br>architekti a inženýři spol. s r.o. Liberec<br>U Besedy 8/414, CZ 46001 Liberec<br>telefon 485 104 880, telefax 485 104 490<br>e-mail: sial@sial.cz |                                                    |
| část projektu<br>project part        | D.   | dokumentace objektů                                |
| stavební objekt<br>item              | D.1   | stavební objekty                                   |
| část<br>part                         | SO   | 01.2 DS                                            |
| část<br>part                         | D1.1   | architektonicko stavební řešení<br>2220 - interier |
| název výkresu<br>drawing title       | KLIENTSKÝ POKOJ 2, 3, 4.NP - KOUPELNA<br>ŘEZOPOHLEDY   |                                                    |
| vedoucí projektu<br>project director | Ing. František Bielik   |                                                    |
| vypracoval<br>drawing by             | Ing. arch. Magda Sobotková   |                                                    |
| stupeň projektu<br>project stage     | DPS   |                                                    |
| měřítko<br>scale                     | 1 : 25   | kótováno v mm<br>unit of meas.                     |
| číslo projektu<br>project no.        | 0720   | číslo výkresu<br>drawing no. I_DS_22               |
| datum<br>date                        | 10 / 2018   | číslo revize<br>revision no.                       |
| paré                                 |   |                                                    |

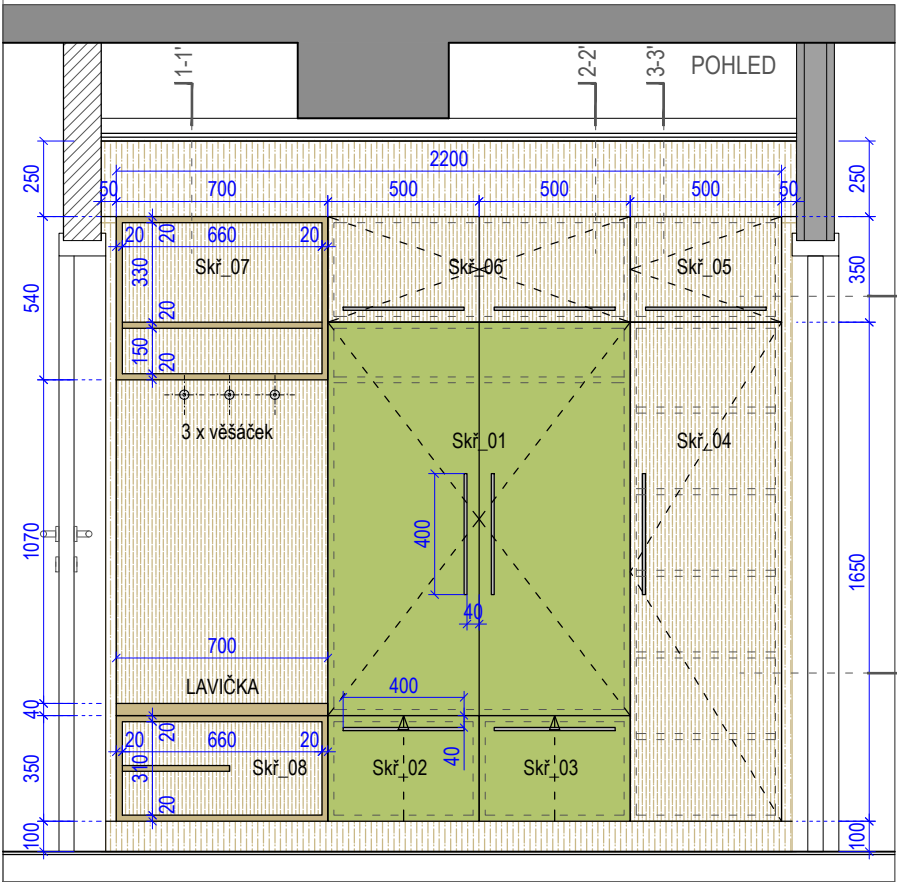


ŘEZ A-A'

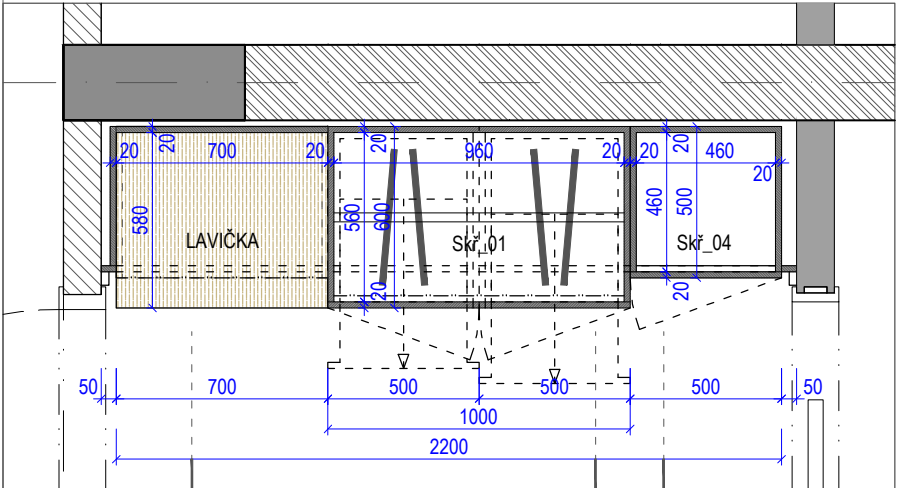


ŘEZ B-B'

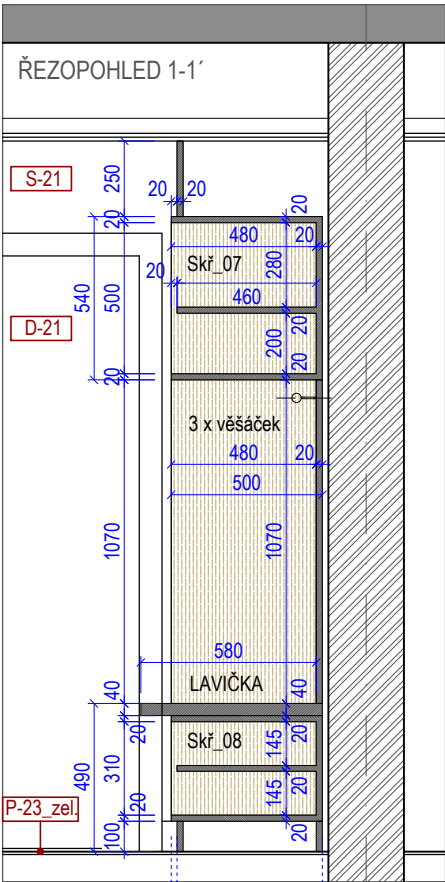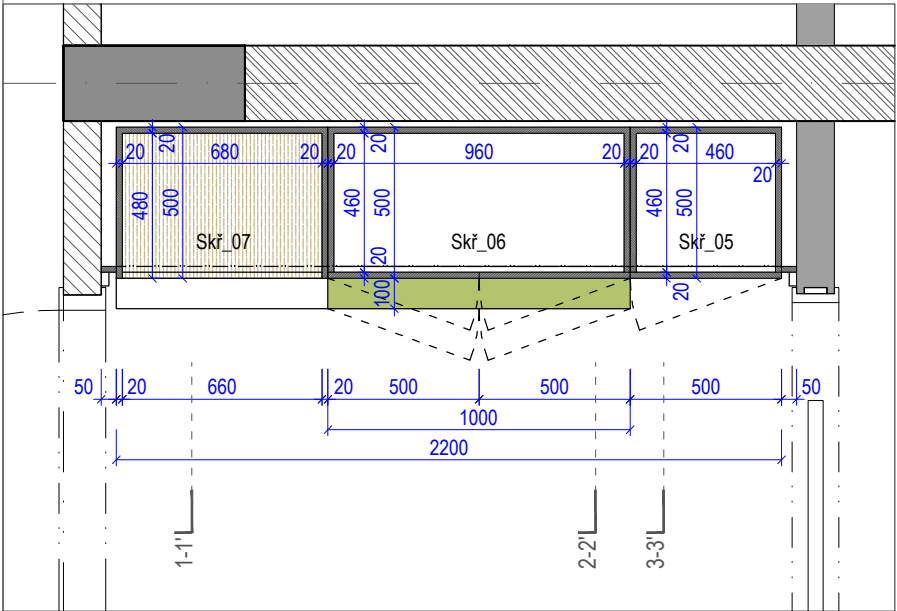

ŘEZPOHLED 1-1'

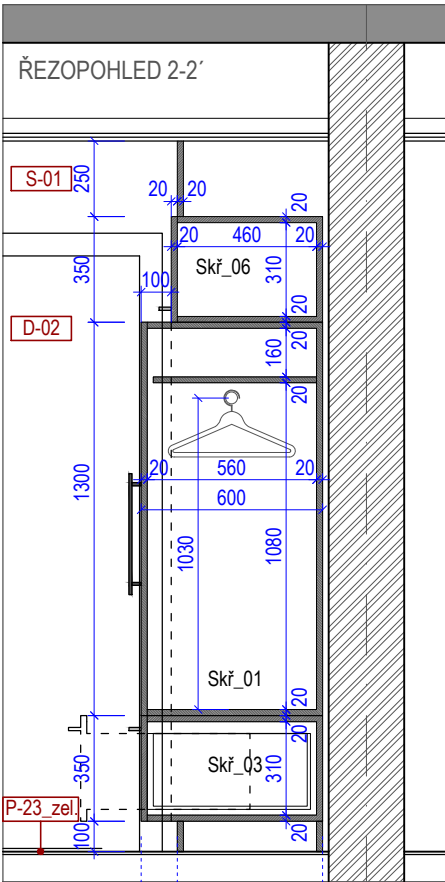

ŘEZPOHLED 2-2'

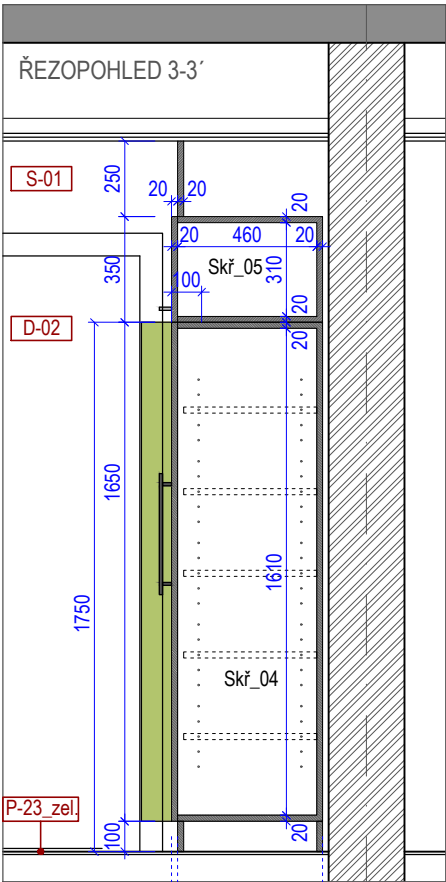

ŘEZPOHLED 3-3'

ŠATNÍ SKŘÍŇOVÁ SESTAVA:



- Skř\_01: vysoká skříň, 2 x dvířka, tyč na ramínka, 1 x police  
rozměry - šířka: 1000mm, hloubka: 600mm, výška: 1300mm
- Skř\_02: 1 x zásuvka  
rozměry - šířka: 500mm, hloubka: 600mm, výška: 350mm
- Skř\_03: 1 x zásuvka  
rozměry - šířka: 500mm, hloubka: 600mm, výška: 350mm
- Skř\_04: vysoká skříň, 1 x dvířka, 5 x police  
rozměry - šířka: 500mm, hloubka: 500mm, výška: 1650mm
- Skř\_05: horní skříňka, 1 x dvířka  
rozměry - šířka: 500mm, hloubka: 500mm, výška: 350mm
- Skř\_06: horní skříňka, 2 x dvířka  
rozměry - šířka: 1000mm, hloubka: 500mm, výška: 350mm
- Skř\_07: horní otevřený díl, 1 x police  
rozměry - šířka: 700mm, hloubka: 500mm, výška: 540mm
- Skř\_08: spodní otevřený díl pod lavičkou, 1 x police  
rozměry - šířka: 700mm, hloubka: 500mm, výška: 350mm

KLIENTSKÝ POKOJ - ŠATNÍ SKŘÍŇ V PŘEDSÍNÍ:

- lavička tl.38mm, laminát, postformingová hrana, barva: javor  
REFERENČNÍ VÝROBEK: EGGER Javor Mandal přírodní H3840 ST9
- korpusy skříněk, police skříněk, viditelné boky skříněk, dvířka:  
Skř\_04, Skř\_05, Skř\_06, Skř\_07, Skř\_08 - laminát, barva: javor  
REFERENČNÍ VÝROBEK: EGGER Javor Mandal přírodní H3840 ST9
- korpusy skříněk, police skříněk, viditelné boky skříněk, dvířka, čela zásuvek:  
Skř\_01, Skř\_02, Skř\_03 - lamino hladké, v barvě:  
a) ŠATNÍ SKŘÍŇ KLIENSKÉ POKOJE - 2.NP:  
barva: bavlněná béžová  
REFERENČNÍ VÝROBEK: EGGER bavlněná béžová U113  
b) ŠATNÍ SKŘÍŇ KLIENSKÉ POKOJE - 3.NP:  
barva: kukuřičně žlutá  
REFERENČNÍ VÝROBEK: EGGER kukuřičně žlutá U146  
c) ŠATNÍ SKŘÍŇ KLIENSKÉ POKOJE - 4.NP:  
barva: limetkově zelená  
REFERENČNÍ VÝROBEK: EGGER limetkově zelená U630
- záda mezi skříňkami Skř\_07 / Skř\_08 - laminát, barva: javor  
REFERENČNÍ VÝROBEK: EGGER Javor Mandal přírodní H3840 ST9
- bok mezi skříňkami Skř\_07 / Skř\_08 - laminát, barva: javor  
REFERENČNÍ VÝROBEK: EGGER Javor Mandal přírodní H3840 ST9
- spodní sokl výška: 100mm - laminát, barva: javor  
REFERENČNÍ VÝROBEK: EGGER Javor Mandal přírodní H3840 ST9
- horní doplňující díl k podhledu- laminát, barva: javor  
REFERENČNÍ VÝROBEK: EGGER Javor Mandal přírodní H3840 ST9
- boční doplňující lišty - laminát, barva: javor  
REFERENČNÍ VÝROBEK: EGGER Javor Mandal přírodní H3840 ST9
- hlníková úchytky, velikosti cca.400 x 35mm, barva hlník (mat)
- hlníkový věšáček, velikosti cca.80mm, barva hlník (mat)


- MATERIÁLOVÉ ŘEŠENÍ\_KLIENSKÝ POKOJ 2,3,4.NP - PŘEDSÍŇ / ŠATNA:**
- 1. PODLAHY:**
- P-23:**
- heterogenní vinylová podlahovina
- P-23\_orž.** - barva oranžová, NCS S 2030 - Y60R (2.NP)
- REFERENČNÍ VÝROBEK: TARKETT EXCELLENCE 80 TISSAGE SOFT ORANGE 25 128 132
- P-23\_žlu.** - barva žlutá, NCS S 1030 - Y (3.NP)
- REFERENČNÍ VÝROBEK: TARKETT EXCELLENCE 80 TISSAGE SOFT YELLOW 25 128 133
- P-23\_zel.** - barva zelená, NCS S 2020 - G90Y (4.NP)
- REFERENČNÍ VÝROBEK: TARKETT EXCELLENCE 80 TISSAGE SOFT LIGHT GREEN 25 128 131
- podlaha zakončena u stěny podlahovou dřevěnou lištou, výška 100mm, barva: javor
- 2. POVRCHY STĚN:**
- S-21**
- výmalba barva: bílá
- 3. POVRCHY STROPŮ:**
- barva: bílá
- 4. VÝPLNĚ DVEŘNÍCH OTVORŮ:**
- D-23** - posuvné dveře (do pouzdra):  
**D-21:** - dřevěná zárubeň, barva: javor
  - dveře, barva: javor
  - dveřní křídlo, barva: javor

|                                      |   |                              |         |
|--------------------------------------|---|------------------------------|---------|
| projekt<br>project                   | Centrum pro seniory v Táboře   |                              |         |
| investor<br>client                   | Město Tábor<br>Žižkovo náměstí 2, Tábor   |                              |         |
| hlavní projektant<br>consultant      | SIAL<br>architekti a inženýři spol. s r.o. Liberec<br>U Besedy 8/414, CZ 46001 Liberec<br>telefon 485 104 880, telefax 485 104 490<br>e-mail: sial@sial.cz |                              |         |
| část projektu<br>project part        | D. dokumentace objektů<br>D.1 stavební objekty   |                              |         |
| stavební objekt<br>item              | SO 01.2 DS   |                              |         |
| část<br>part                         | D1.1 architektonicko stavební řešení<br>2220 - interier   |                              |         |
| název výkresu<br>drawing title       | KLIENTSKÝ POKOJ 2, 3, 4.NP - ŠATNA   |                              |         |
| vedoucí projektu<br>project director | Ing. František Bielik   |                              |         |
| vypracoval<br>drawing by             | Ing. arch. Magda Sobotková   |                              |         |
| stupeň projektu<br>project stage     | DPS   |                              |         |
| měřítko<br>scale                     | 1 : 25   | kótováno v<br>unit of meas.  | mm      |
| číslo projektu<br>project no.        | 0720   | číslo výkresu<br>drawing no. | I_DS_23 |
| datum<br>date                        | 10 / 2018   | číslo revize<br>revision no. |         |
| paré                                 |   |                              |         |

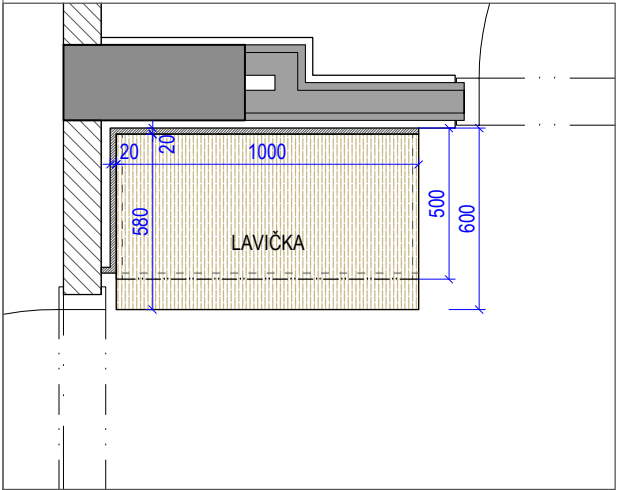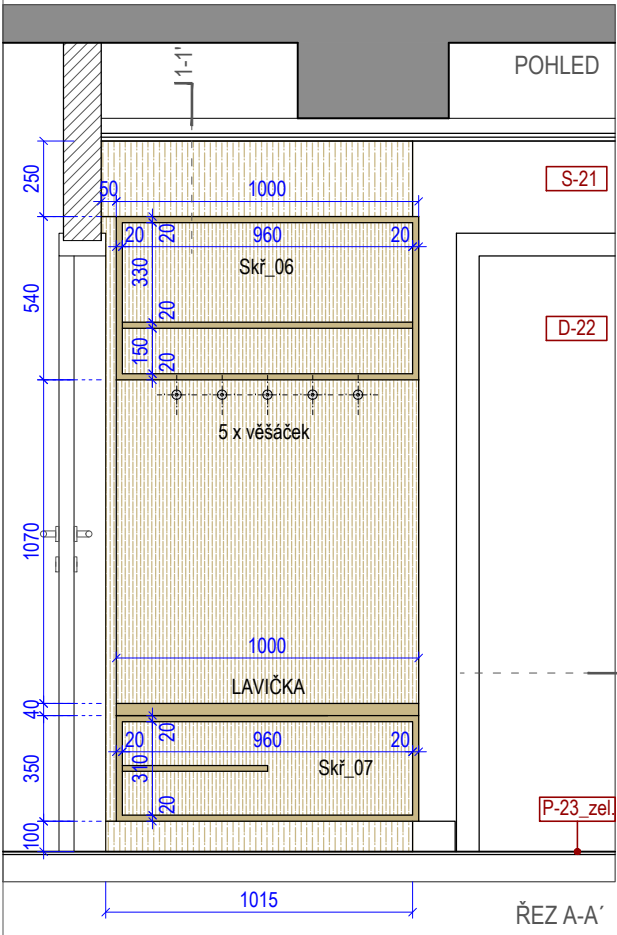

#### ŠATNÍ SKŘIŇOVÁ SESTAVA - PŘEDSÍŇ + ŠATNA:

- Skř\_01: vysoká skříň, bez dvířek, tyč na ramínka, 1 x police  
rozměry - šířka: 900mm, hloubka: 600mm, výška: 1300mm
- Skř\_02: 2 x zásuvka  
rozměry - šířka: 900mm, hloubka: 600mm, výška: 175mm
- Skř\_03: vysoká skříň, bez dvířek, 5 x police  
rozměry - šířka: 450mm, hloubka: 500mm, výška: 1650mm
- Skř\_04: horní skříňka, 2 x dvířka  
rozměry - šířka: 900mm, hloubka: 600mm, výška: 350mm
- Skř\_05: horní skříňka, 1 x dvířka  
rozměry - šířka: 450mm, hloubka: 600mm, výška: 350mm
- Skř\_06: horní otevřený díl, 1 x police  
rozměry - šířka: 1000mm, hloubka: 500mm, výška: 540mm
- Skř\_07: spodní otevřený díl pod lavičkou, 1 x police  
rozměry - šířka: 1000mm, hloubka: 500mm, výška: 350mm



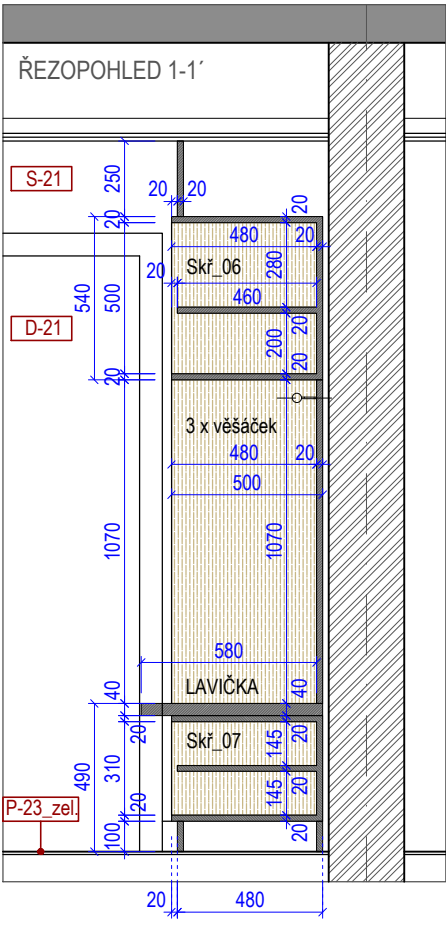


#### KLIENTSKÝ POKOJ - ŠATNÍ SKŘIŇ V PŘEDSÍŇI:

- lavička tl.38mm, laminát, postformingová hrana, barva: javor  
REFERENČNÍ VÝROBEK: EGGER Javor Mandal přírodní H3840 ST9
- korpusy skříněk, police skříněk, viditelné boky skříněk, dvířka:  
Skř\_01, Skř\_03, Skř\_04, Skř\_05, Skř\_06, Skř\_07 -  
laminát, barva: javor  
REFERENČNÍ VÝROBEK: EGGER Javor Mandal přírodní H3840 ST9
- čela zásuvek:  
Skř\_02 - lamino hladké, v barvě:  
a) ŠATNÍ SKŘIŇ KLIENSKÉ POKOJE - 2.NP:  
barva: bavlněná béžová  
REFERENČNÍ VÝROBEK: EGGER bavlněná béžová U113  
b) ŠATNÍ SKŘIŇ KLIENSKÉ POKOJE - 3.NP:  
barva: kukuřičně žlutá  
REFERENČNÍ VÝROBEK: EGGER kukuřičně žlutá U146  
c) ŠATNÍ SKŘIŇ KLIENSKÉ POKOJE - 4.NP:  
barva: limetkově zelená  
REFERENČNÍ VÝROBEK: EGGER limetkově zelená U630

- záda mezi skřínkami Skř\_06 / Skř\_07 - laminát, barva: javor  
REFERENČNÍ VÝROBEK: EGGER Javor Mandal přírodní H3840 ST9
- bok mezi skřínkami Skř\_06 / Skř\_07 - laminát, barva: javor  
REFERENČNÍ VÝROBEK: EGGER Javor Mandal přírodní H3840 ST9
- spodní sokl výška: 100mm - laminát, barva: javor  
REFERENČNÍ VÝROBEK: EGGER Javor Mandal přírodní H3840 ST9
- horní doplňující díl k pohledu- laminát, barva: javor  
REFERENČNÍ VÝROBEK: EGGER Javor Mandal přírodní H3840 ST9
- boční doplňující lišty - laminát, barva: javor  
REFERENČNÍ VÝROBEK: EGGER Javor Mandal přírodní H3840 ST9

- hlníková úchytky, velikosti cca.350 x 35mm, barva hlník (mat)
- hlníkový věšáček, velikosti cca.80mm, barva hlník (mat)

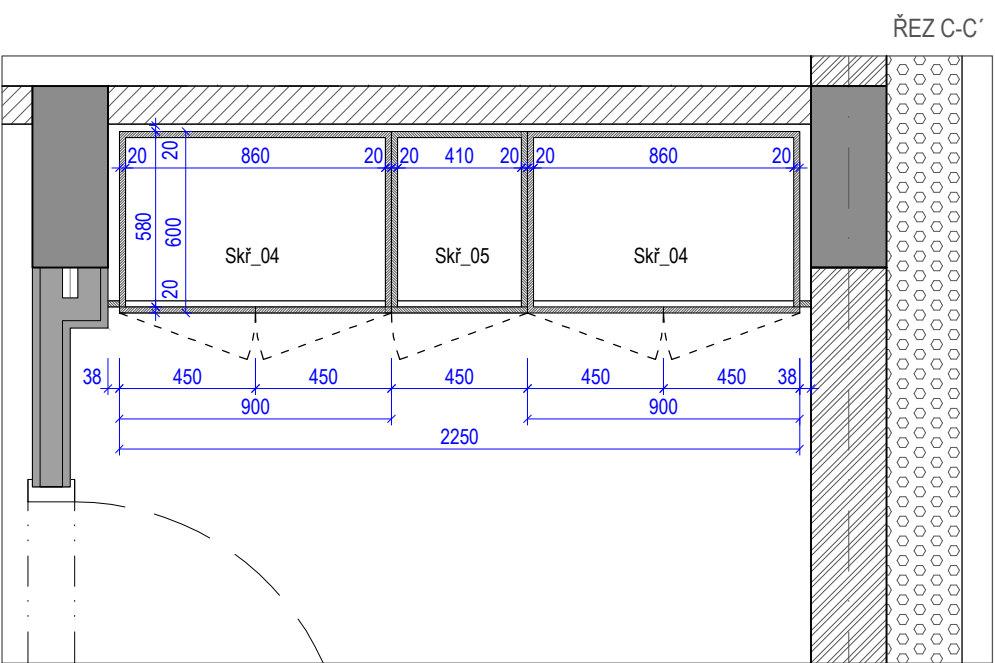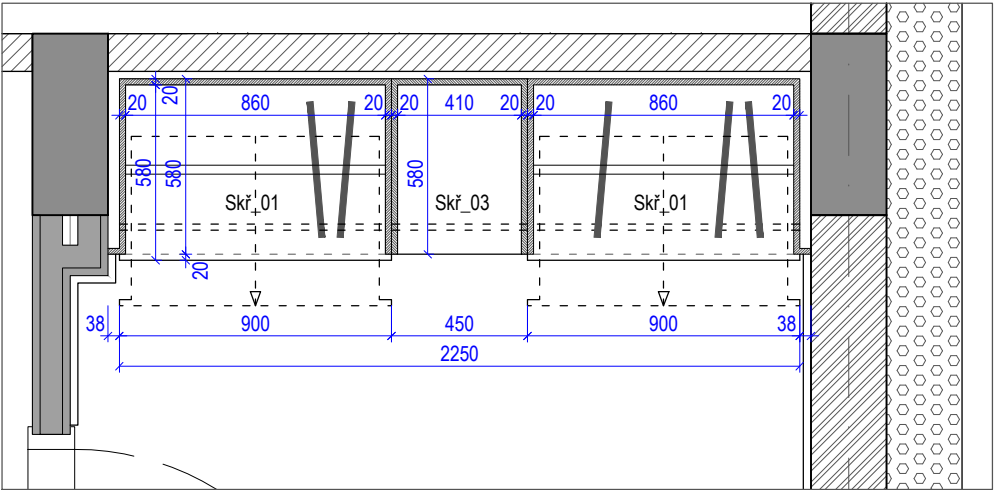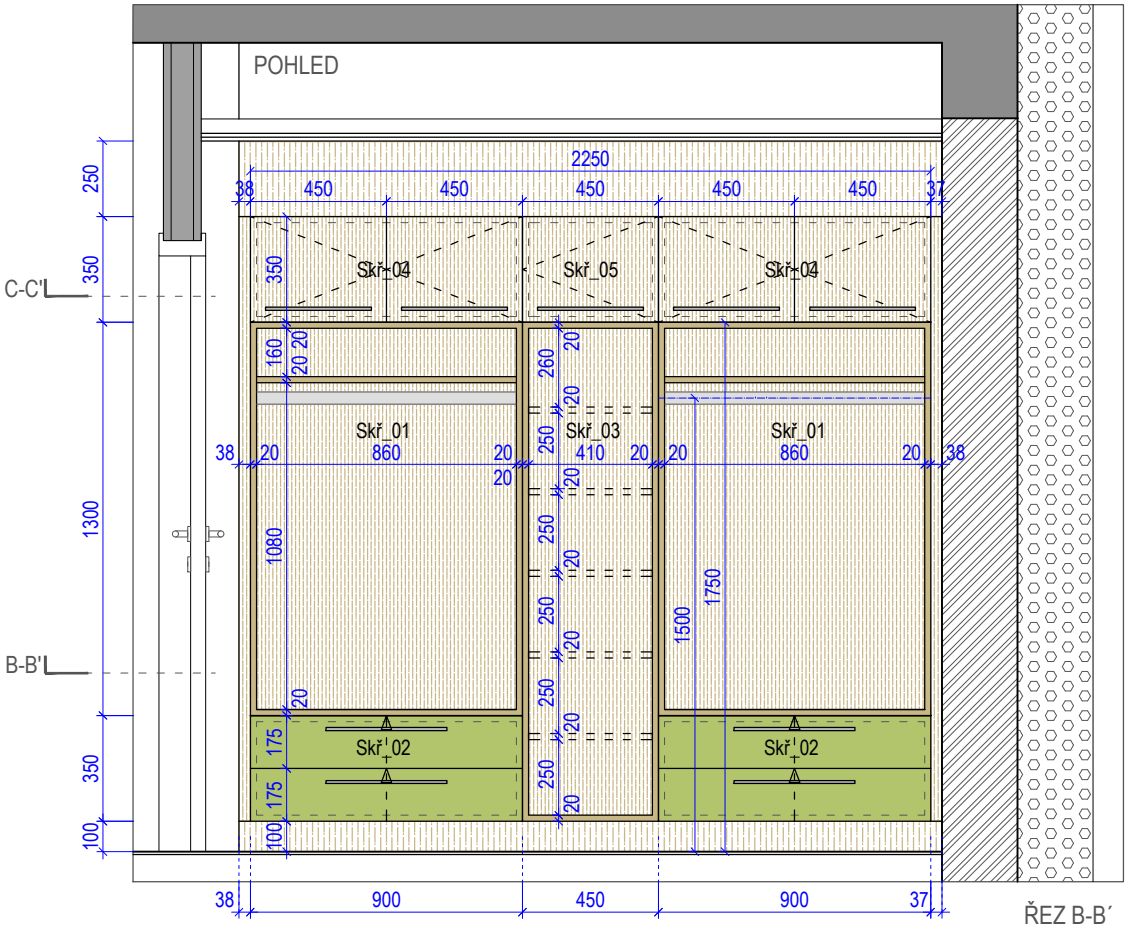

#### MATERIÁLOVÉ ŘEŠENÍ\_KLIENSKÉ DVOJ-POKOJE 2, 3, 4.NP - PŘEDSÍŇ / ŠATNA:

##### 1. PODLAHY:

###### P-23:

- heterogenní vinylová podlahovina  
P-23\_orž. - barva oranžová, NCS S 2030 - Y60R (2.NP)  
REFERENČNÍ VÝROBEK: TARKETT EXCELLENCE 80  
TISSAGE SOFT ORANGE 25 128 132  
P-23\_žlu. - barva žlutá, NCS S 1030 - Y (3.NP)  
REFERENČNÍ VÝROBEK: TARKETT EXCELLENCE 80  
TISSAGE SOFT YELLOW 25 128 133  
P-23\_zel. - barva zelená, NCS S 2020 - G90Y (4.NP)  
REFERENČNÍ VÝROBEK: TARKETT EXCELLENCE 80  
TISSAGE SOFT LIGHT GREEN 25 128 131  
- podlaha zakončena u stěny podlahovou dřevěnou lištou, výška 100mm, barva: javor

##### 2. POVRCHY STĚN:

###### S-21

- výmalba barva: bílá

##### 3. POVRCHY STROPŮ:

- barva: bílá

##### 4. VÝPLNĚ DVEŘNÍCH OTVORŮ: D-23 - posuvné dveře (do pouzdra):

- D-21: - dřevěná zárubeň, barva: javor  
- dveře, barva: javor  
- dveřní křídlo, barva: javor

projekt  
project Centrum pro seniory v Táboře

investor  
client Město Tábor  
Žižkovo náměstí 2, Tábor

hlavní projektant  
consultant SIAL  
architekti a inženýři spol. s r.o. Liberec  
U Besedy 8/414, CZ 46001 Liberec  
telefon 485 104 880, telefax 485 104 490  
e-mail: sial@sial.cz

část projektu  
project part D. dokumentace objektů  
D.1 stavební objekty

stavební objekt  
item SO 01.2 DS

část  
part D1.1 architektonicko stavební řešení  
2220 - interier


název výkresu  
drawing title KLIENTSKÝ DVOJ-POKOJ 2, 3, 4.NP - ŠATNA

vedoucí projektu  
project director Ing. František Bielik

vypracoval  
drawing by Ing. arch. Magda Sobotková

stupeň projektu  
project stage DPS

|                                    |                                      |
|------------------------------------|--------------------------------------|
| měřítka<br>scale 1 : 25            | kótováno v<br>unit of meas. mm       |
| číslo projektu<br>project no. 0720 | číslo výkresu<br>drawing no. I_DS_24 |
| datum<br>date 10 / 2018            | číslo revize<br>revision no.         |
| paré                               |                                      |

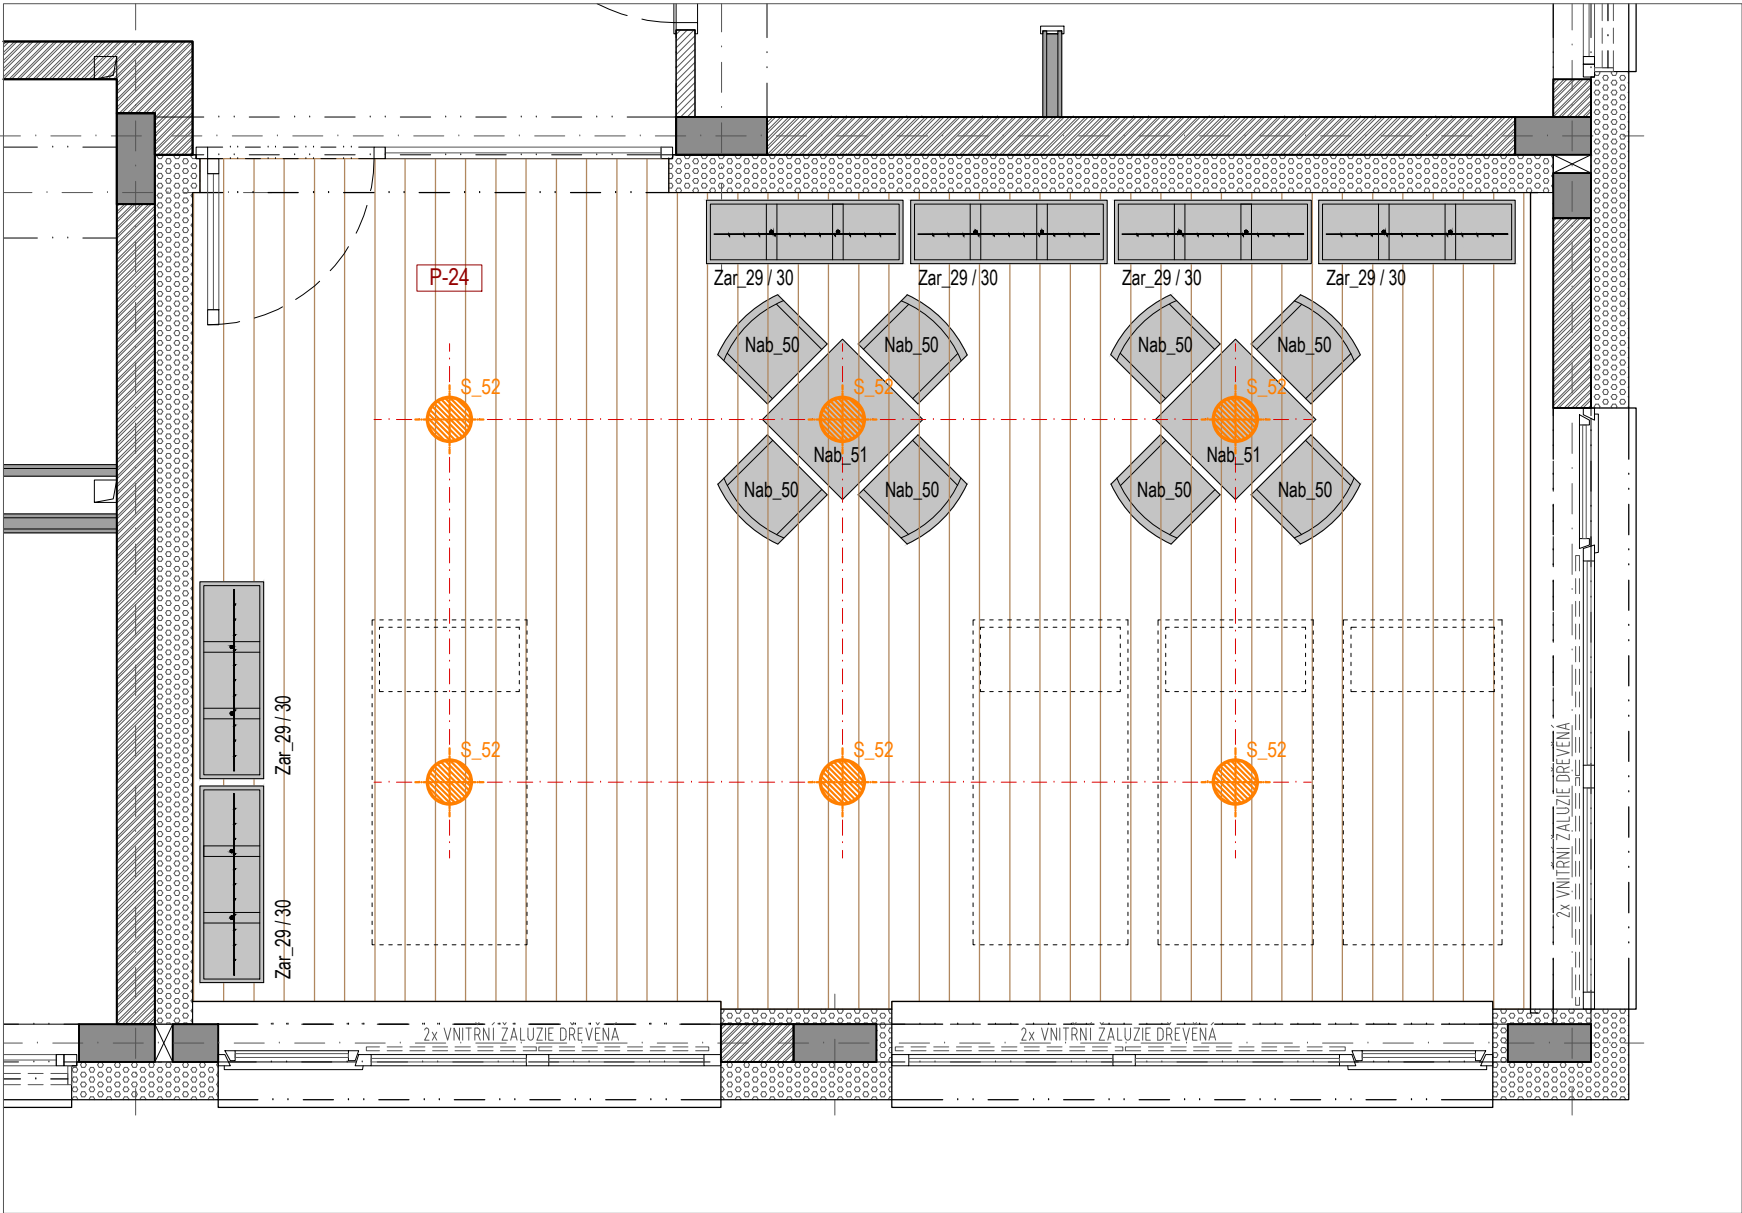

**LEGENDA SVÍTIDEL:**  
(přesné typy světel dle projektu elektro)



**S\_52**  
přisazené kruhové venkovní, stropní svítidlo, difuzní osvětlení  
rozměry: Ø 300mm, h = 50mm, barva bílá

**NÁBYTEK - ZIMNÍ ZAHRADA:**  
Nab\_51 - židle  
Nab\_52 - stůl

**ZAŘÍZENÍ - ZIMNÍ ZAHRADA:**  
Zar\_29 - samozavlažovací truhlík  
Zar\_30 - treláž pro popínavou zeleň

**MATERIÁLOVÉ ŘEŠENÍ\_ZIMNÍ ZHRADA 2, 3, 4.NP:**

- 1. PODLAHY:**  
**P-24:**  
- dřevěné prkna - modřín
- 3. POVRCHY STROPŮ:**  
**STR-22:**  
- dřevěné prkna - modřín

|                                      |   |                                                    |
|--------------------------------------|---|----------------------------------------------------|
| projekt<br>project                   | Centrum pro seniory v Táboře   |                                                    |
| investor<br>client                   | Město Tábor<br>Žižkovo náměstí 2, Tábor   |                                                    |
| hlavní projektant<br>consultant      | <b>SIAL</b><br>architekti a inženýři spol. s r.o. Liberec<br>U Besedy 8/414, CZ 46001 Liberec<br>telefon 485 104 880, telefax 485 104 490<br>e-mail: sial@sial.cz |                                                    |
| část projektu<br>project part        | D.   | dokumentace objektů                                |
| stavební objekt<br>item              | D.1   | stavební objekty                                   |
| část<br>part                         | D1.1   | architektonicko stavební řešení<br>2220 - interier |
| název výkresu<br>drawing title       | ZIMNÍ ZAHRADA 2, 3, 4.NP   |                                                    |
| vedoucí projektu<br>project director | Ing. František Bielik   |                                                    |
| vypracoval<br>drawing by             | Ing. arch. Magda Sobotková   |                                                    |
| stupeň projektu<br>project stage     | DPS   |                                                    |
| měřítko<br>scale                     | 1 : 50   | kótováno v<br>unit of meas. mm                     |
| číslo projektu<br>project no.        | 0720   | číslo výkresu<br>drawing no. I_DS_25               |
| datum<br>date                        | 10 / 2018   | číslo revize<br>revision no.                       |
| paré                                 |   |                                                    |

## ZAŘÍZENÍ – KUCHYŇSKÁ LINKA

**KÓD PRVKU:**  
**Zar\_01a**

**ROZMĚRY:**  
šířka: 56,0 cm  
hloubka: 55,0 cm  
výška: 81,5 cm

**POČET:**  
4 ks

**NÁZEV:**  
**vestavná lednice s mrazákem**

**ILUSTRATIVNÍ OBRÁZEK:**



**SPECIFIKACE:**

vestavná lednice Energetická třída: A+, odhadovaná roční spotřeba (KWh): 180, frekvence (Hz): 50, hrubý objem chladničky (l): 91, napájecí napětí (V): 230-240, hrubý objem oddílu mrazničky (l): 16,

**REFERENČNÍ VÝROBEK:**  
ELECTROLUX  
Kód výrobku: ERN1200FOW

**BARVA:**  
bílá

**KÓD PRVKU:**  
**Zar\_01b**

**ROZMĚRY:**  
šířka: 56,0 cm  
hloubka: 55,0 cm  
výška: 144,6 cm

**POČET:**  
1ks

**NÁZEV:**  
**vestavná lednice s mrazákem**

**ILUSTRATIVNÍ OBRÁZEK:**



**SPECIFIKACE:**

vestavná lednice Energetická třída: A+, odhadovaná roční spotřeba (KWh): 259, frekvence (Hz): 50, hrubý objem chladničky (l): 160, napájecí napětí (V): 230-240, hrubý objem oddílu mrazničky (l): 57,

**REFERENČNÍ VÝROBEK:**  
ELECTROLUX  
Kód výrobku: ENN2300AOW

**BARVA:**  
bílá

**KÓD PRVKU:**  
**Zar\_02a**

**ROZMĚRY:**  
šířka: 61,5 cm  
hloubka: 49,0 cm

**POČET:**  
5 ks

**NÁZEV:**  
**kuchyňský dřez**

**ILUSTRATIVNÍ OBRÁZEK:**



**SPECIFIKACE:**

kuchyňský dřez z odkapávací plochou. Možnost zhotovení díry na baterii. Typ montáže dřezu: standardní uložení na desku. Sítkový ventil 3 1/2" s přepadem, sifon pro úsporu místa s odbočkou na myčku, montážní kování.

**REFERENČNÍ VÝROBEK:**  
FRANKE  
Kód výrobku: PXN 611-60

**BARVA:**  
nerez (lesk)

---

**KÓD PRVKU:**  
**Zar\_02b**

**ROZMĚRY:**  
šířka: 78,0 cm  
hloubka: 49,0 cm

**POČET:**  
1 ks

**NÁZEV:**  
**kuchyňský dřez**

**ILUSTRATIVNÍ OBRÁZEK:**



**SPECIFIKACE:**

kuchyňský dřez z odkapávací plochou. Možnost zhotovení díry na baterii. Typ montáže dřezu: standardní uložení na desku. Sítkový ventil 3 1/2" s přepadem, sifon pro úsporu místa s odbočkou na myčku, montážní kování.

**REFERENČNÍ VÝROBEK:**  
FRANKE  
Kód výrobku: PXN 611-78

**BARVA:**  
nerez (lesk)

---

**KÓD PRVKU:**  
**Zar\_03**

**POČET:**  
6 ks

**NÁZEV:**  
**dřezová kuchyňská baterie**

**ILUSTRATIVNÍ OBRÁZEK:**



**SPECIFIKACE:**  
baterie páková směšovací, otočná, tlaková, připojení hadičky 30 cm.

**REFERENČNÍ VÝROBEK:**  
FRANKE  
Kód výrobku: FG 9541.031

**BARVA:**  
chrom

---

**KÓD PRVKU:**  
**Zar\_04a**

**ROZMĚRY:**  
šířka: 45,0 cm  
hloubka: 55,0 cm  
výška: 81,8 cm

**POČET:**  
2 ks

**NÁZEV:**  
**vestavná myčka nadobi**

**ILUSTRATIVNÍ OBRÁZEK:**



**SPECIFIKACE:**  
Vestavná plně integrovaná (skrytý ovládací panel), energetická třída: A+, Příkon (W): 1950, frekvence (Hz): 50, odhadovaná roční spotřeba (kWh): 295, roční spotřeba vody (l): 3080. Programy: AutoFlex 45°-70°, intenzivní 70°C, rychlý plus 60°C, Opláchnutí a čekání.

**REFERENČNÍ VÝROBEK:**  
ELECTROLUX  
Kód výrobku: ESL4201LO

**BARVA:**  
bílá

---

**KÓD PRVKU:**  
**Zar\_04b**

**ROZMĚRY:**  
šířka: 59,6 cm  
hloubka: 55,0 cm  
výška: 81,8 cm

**POČET:**  
1 ks

**NÁZEV:**  
**vestavná myčka nadobi**

**ILUSTRATIVNÍ OBRÁZEK:**



**SPECIFIKACE:**

Vestavná plně integrovaná (skrytý ovládací panel), energetická třída: A+, Příkon (W): 1950, frekvence (Hz): 50, odhadovaná roční spotřeba (kWh): 295, roční spotřeba vody (l): 3080. Programy: AutoFlex 45°-70°, intenzivní 70°C, rychlý plus 60°C, Opłáchnutí a čekání.

**REFERENČNÍ VÝROBEK:**  
ELECTROLUX  
Kód výrobku: ESL5322LO

**BARVA:**  
Bílá

**KÓD PRVKU:**  
**Zar\_05**

**ROZMĚRY:**  
šířka: 30,0 cm  
hloubka: 52,0 cm  
výška: 4,8 cm

**POČET:**  
1 ks

**NÁZEV:**  
**indukční varná deska**

**ILUSTRATIVNÍ OBRÁZEK:**



**SPECIFIKACE:**

Indukční varná deska, bez ramečku, ovládání: senzorové, celkový příkon: 3,7kW, počet varných zon/hořáků: 2, Indukční varná zóna 18cm (1,4kW), indukční zóna BOOSTER 22cm (2,3/3,0 kW). Funkce udržování tepla, časovač, dětský zámek, ukazatel zbytkového tepla, automatické rozpoznání přítomnosti hrnce.

**REFERENČNÍ VÝROBEK:**  
AMICA  
Kód výrobku: DDI 3201 B

**BARVA:**  
černá

---

**KÓD PRVKU:**  
**Zar\_06**

**ROZMĚRY:**  
šířka: 59,6 cm  
hloubka: 40,0 cm  
výška: 38,9 cm

**POČET:**  
2 ks

**NÁZEV:**  
**vestavná mikrovlnná trouba**

**ILUSTRATIVNÍ OBRÁZEK:**



**SPECIFIKACE:**  
mikrovlnná trouba vestavná, nerez, 900W, objem 25l, 8 stupňů výkonu, gril, automatické rozmrazování, LED displej, otočný talíř, dotykové ovládání

**REFERENČNÍ VÝROBEK:**  
ELECTROLUX  
Kód výrobku: EMT25207OX

**BARVA:**  
Černá / nerez

---

## **ZAŘÍZOVACÍ PŘEDMĚTY - OSTATNÍ**

**KÓD PRVKU:**  
**Zar\_20**

**ROZMĚRY:**  
šířka: 110 cm  
výška: 300 cm

**POČET:**  
2 ks

**NÁZEV:**  
**Posuvné látkové stínění**

**SPECIFIKACE:**  
Posuvné stínění umístěné v pojezdovém alu.profilu, kotvení k stropu, ruční ovládání pomocí magnetu (zabraňuje ušpinění látky)

**BARVA:**  
Látka jednobarevná - světlé šeda

---

**KÓD PRVKU:**  
**Zar\_22**

**ROZMĚRY:**  
délka: 412,5 cm

**POČET:**  
39 ks

**NÁZEV:**  
**Kolejnička na závěs**

**BARVA:**  
bílá

---

**KÓD PRVKU:**  
**Zar\_23**

**ROZMĚRY:**  
délka: 460,0 cm

**POČET:**  
3 ks

**NÁZEV:**  
**Kolejnička na závěs**

**BARVA:**  
bílá

---

**KÓD PRVKU:****Zar\_24****ROZMĚRY:**

délka: 325,0 cm

**POČET:**

3 ks

**NÁZEV:****Kolejnička na závěs****BARVA:**

bílá

**KÓD PRVKU:****Zar\_26****ROZMĚRY:**

šířka: 325,0 cm

výška: 135,0 cm

**POČET:**

42 ks

**NÁZEV:****Obložení stěny****SPECIFIKACE:**

Obložení stěny – laminátová deska

**REFERENČNÍ VÝROBEK:**

EGGER Javor Starnberg

Kód výrobku: H1887 ST9

**BARVA:**

javor

**KÓD PRVKU:****Zar\_27****ROZMĚRY:**

šířka: 312,0 cm

výška: 135,0 cm

**POČET:**

3 ks

**NÁZEV:****Obložení stěny****SPECIFIKACE:**

Obložení stěny – laminátová deska

**REFERENČNÍ VÝROBEK:**

EGGER Javor Starnberg

Kód výrobku: H1887 ST9

**BARVA:**

javor

**KÓD PRVKU:****Zar\_28****ROZMĚRY:**

šířka: 100 cm

hloubka: 32,0 cm

výška: 34,0 cm

**POČET:**

1 ks

**NÁZEV:****Samozavlažovací truhlík****ILUSTRATIVNÍ OBRÁZEK:****SPECIFIKACE:**

Samozavlažovací truhlík , tři samostatné linery se samozavlažovacími sety, plast, hloubka kořenového balu 23cm

**REFERENČNÍ VÝROBEK:**

LECHUZA 30

Kód výrobku: ZC200707\_3

BARVA:  
Imitace prùpletù, barva antracit (mat)

**KÓD PRVKU:**  
**Zar\_29**

ROZMĚRY:  
šířka: 130 cm  
hloubka: 42,0 cm  
výška: 44,0 cm

POČET:  
18 ks

NÁZEV:  
**Samozavlažovací truhlík**

ILUSTRATIVNÍ OBRÁZEK:



SPECIFIKACE:  
Samozavlažovací truhlík , tři samostatné linery se samozavlažovacími sety, plast, hloubka kořenového balu 28cm

REFERENČNÍ VÝROBEK:  
LECHUZA 40  
Kód výrobku: ZC200708\_3  
BARVA:  
Imitace prùpletù, barva antracit (mat)

**KÓD PRVKU:**  
**Zar\_30**

ROZMĚRY:  
šířka: 130 cm  
výška: 210,0 cm

POČET:  
18 ks

NÁZEV:  
**Treláž pro popínavou zeleň**

ILUSTRATIVNÍ OBRÁZEK:  
-

SPECIFIKACE:  
Hl. treláž - opora pro popínavou zeleň

BARVA:  
Hliník

## **ZAŘÍZENÍ**

### **KLIENTSKÝ POKOJ – KOUPELNA:**

**KÓD PRVKU:**  
**Zar\_31**

ROZMĚRY:  
šířka: 65 cm  
hloubka: 55 cm

POČET:  
-

NÁZEV:  
**umyvadlo pro tělesně postižené**  
**v.č. podmítkového sifonu**  
**a odpadního sítka**

ILUSTRATIVNÍ OBRÁZEK:



SPECIFIKACE:  
umyvadlo pro tělesně postižené, 65 cm, s otvorem pro baterii, s přepadem

REFERENČNÍ VÝROBEK:  
KOLO Nova Pro Bez Bariér  
Kód výrobku: M38165000

BARVA:  
bílá

**KÓD PRVKU:**  
**Zar\_32**

POČET:  
-

NÁZEV:  
**sifón k umyvadlu +  
uzavíratelný odtokový ventil**

ILUSTRATIVNÍ OBRÁZEK:



SPECIFIKACE:  
Sifón k umyvadlu, oválný. Uzavíratelný odtokový ventil „Click-Clack“ k umyvadlu s přepadem.

REFERENČNÍ VÝROBEK:  
KOLO Twins  
Kód výrobku: 99107000  
+ 99111000

**KÓD PRVKU:**  
**Zar\_33**

ROZMĚRY:  
výška: 15,8 cm

POČET:  
-

NÁZEV:  
**umyvadlová baterie**

ILUSTRATIVNÍ OBRÁZEK:



SPECIFIKACE:  
umyvadlová stojánková baterie s Click-clack výpustí, vysoká verze, výtok 120 mm, průtok 5,7 l/min

REFERENČNÍ VÝROBEK:  
JIKA, Deep by Jika  
Kód výrobku: 3111U80041241

BARVA:  
Chrom

**KÓD PRVKU:**  
**Zar\_34**

**ROZMĚRY:**  
délka: 60 cm  
šířka: 13 cm

**POČET:**  
42 ks

**NÁZEV:**  
**Skl. polička nad umyvadlem**

**ILUSTRATIVNÍ OBRÁZEK:**



**SPECIFIKACE:**  
skleněná polička nad umyvadlo s podpěrami, 6mm tvrzené sklo

**BARVA:**  
Saténové sklo, barva podpěr: chrom

---

**KÓD PRVKU:**  
**Zar\_35**

**ROZMĚRY:**  
šířka: 65,0 cm  
hloubka: 55,0 cm

**POČET:**  
42 ks

**NÁZEV:**  
**sklopné zrcadlo pro tělesně postižené**

**ILUSTRATIVNÍ OBRÁZEK:**



**SPECIFIKACE:**  
Sklopné zrcadlo, možnost sklopení 0 – 22°, vč. montážní sady

**REFERENČNÍ VÝROBEK:**  
KOLO Lehn Funktion  
Kód výrobku: L31201100

**BARVA:**  
chrom, matné provedení

---

**KÓD PRVKU:**  
**Zar\_36**

**ROZMĚRY:**  
šířka: 90,0 cm  
hloubka: 90,0 cm  
výška: 30,0 cm

**POČET:**  
-

**NÁZEV:**  
**sprchová vanička**

**ILUSTRATIVNÍ OBRÁZEK:**



**SPECIFIKACE:**  
Akrylátová, čtvercová sprchová vanička, s protiskluzovou úpravou Antislid

REFERENČNÍ VÝROBEK:  
KOLO Pacific  
Kód výrobku: XBK0790101

BARVA:  
bílá

**KÓD PRVKU:**  
**Zar\_37**

ROZMĚRY:

POČET:  
-

NÁZEV:  
**sprchová baterie**

ILUSTRATIVNÍ OBRÁZEK:



SPECIFIKACE:  
sprchová nástěnná páková baterie

REFERENČNÍ VÝROBEK:  
JIKA, MIO  
Kód výrobku: 3311V70044001

BARVA:  
chrom


**KÓD PRVKU:**  
**Zar\_38**

ROZMĚRY:  
délka sprchové tyči: 70,0cm

POČET:  
42 ks

NÁZEV:  
**sprchová sada**

ILUSTRATIVNÍ OBRÁZEK:

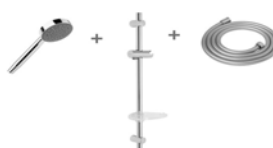

SPECIFIKACE:  
sprchová sada – sprchová tyč, ruční sprcha (1 funkce), hadice 1,7m

REFERENČNÍ VÝROBEK:  
JIKA, MIO  
Kód výrobku: 3607110040201

BARVA:  
Chrom

**KÓD PRVKU:**  
**Zar\_39**

**ROZMĚRY:**  
šířka: 40,5 cm  
hloubka: 35,0 cm

**POČET:**  
42 ks

**NÁZEV:**  
**sklopné sedátko do sprchy**

**ILUSTRATIVNÍ OBRÁZEK:**



**SPECIFIKACE:**  
Sklopné sedátko do sprchy. Nerezový rám doplněn plastovými moduly, sklopné směrem vzhůru. Nosnost 200 kg, vč. montážní sady.

**REFERENČNÍ VÝROBEK:**  
KOLO Lehn Funktion  
Kód výrobku: L1200104

**BARVA:**  
bílá, matné provedení

---

**KÓD PRVKU:**  
**Zar\_40**

**ROZMĚRY:**

**POČET:**  
42 ks

**NÁZEV:**  
**signalizace pro tělesné postižené**

**ILUSTRATIVNÍ OBRÁZEK:**  
-

---

**KÓD PRVKU:**  
**Zar\_41**

**ROZMĚRY:**  
šířka: 90,0 cm  
délka: 90,0 cm  
průměr: 2,5 cm

**POČET:**  
42 ks

**NÁZEV:**  
**věšák sprchového závěsu**  
**+ sprchový závěs 180 x 200 cm**

**ILUSTRATIVNÍ OBRÁZEK:**



**SPECIFIKACE:**  
věšák sprchového závěsu, skryté upevnění. Montáž do rohu, s dodatečným stropním upevněním o výšce 500 mm. Kompletní s 12 bílými úchyty na závěs. Vč. montážní sady.  
Sprchový závěs materiál: polyester, možnost praní v 60° C. Závaží pro zatížení závěsu ve spodní části.  
12 otvorů pro uchycení závěsu.

**REFERENČNÍ VÝROBEK:**  
KOLO Lehn Funktion  
Kód výrobku: L33101001  
+ L33313000

**BARVA:**  
věšák sprchového závěsu barva: nerez (mat)  
sprchový závěs barva: bílá

---

**KÓD PRVKU:**  
**Zar\_42**

**ROZMĚRY:**  
šířka: 35 cm  
délka: 70 cm  
výška: 34cm

**POČET:**  
-

**NÁZEV:**  
**klozet závěsný pro tělesně postižené**

**ILUSTRATIVNÍ OBRÁZEK:**



**SPECIFIKACE:**

Klozet závěsný s délkou 70 cm, s hlubokým splachováním, 6 l, Rimfree.

Klozetové sedátko s antibakteriální úpravou, tvrdé, pro starší a tělesně postižené osoby, materiál Duroplast

**REFERENČNÍ VÝROBEK:**

KOLO Nova Pro Bez Bariér

Kód výrobku: M33520000

+ klozetové sedátko 60114000

**BARVA:**  
Bílá

---

**KÓD PRVKU:**  
**Zar\_43**

**ROZMĚRY:**  
šířka: 24,6 cm  
výška: 16,4 cm

**POČET:**  
-

**NÁZEV:**  
**ovládací WC tlačítko**

**ILUSTRATIVNÍ OBRÁZEK:**



**SPECIFIKACE:**

dvoutlačítkové, pro 2 množství vody, ovládání zepředu.

**REFERENČNÍ VÝROBEK:**

GEBERIT Sigma 01

Kód výrobku: 115.770.11.5

**BARVA:**  
Alpská bílá

---

**KÓD PRVKU:****Zar\_44****ROZMĚRY:**

výška: 37,2 cm

**POČET:**

42 ks

**NÁZEV:****nástěnná WC štětka****ILUSTRATIVNÍ OBRÁZEK:****SPECIFIKACE:**

WC souprava včetně kartáče a nerezové misky, skryté upevnění vč. montážní sady

**REFERENČNÍ VÝROBEK:**

KOLO Lehn Evolution

Kód výrobku: L31031001

**BARVA:**

nerez (mat)

**KÓD PRVKU:****Zar\_45****ROZMĚRY:**

délka: 60,0 cm

**POČET:**

126 ks

**NÁZEV:****madlo pro tělesně postižené****ILUSTRATIVNÍ OBRÁZEK:****SPECIFIKACE:**

madlo do koupelny o rozměru 60,0 cm, vč. montážní sady

**REFERENČNÍ VÝROBEK:**

KOLO Lehn Funktion

Kód výrobku: L1000604

**BARVA:**

chrom, matné provedení

**KÓD PRVKU:****Zar\_46****ROZMĚRY:**

délka: 60,0 cm

**POČET:**

42 ks

**NÁZEV:****madlo pro tělesně postižené sklopné do sprchy****ILUSTRATIVNÍ OBRÁZEK:**

**SPECIFIKACE:**

sklopné madlo do koupelny o rozměru 60,0 cm, vč. montážní sady

**REFERENČNÍ VÝROBEK:**

KOLO Lehnen Funktion

Kód výrobku: L1061204

**BARVA:**

chrom, matné provedení

**KÓD PRVKU:**

**Zar\_47**

**ROZMĚRY:**

délka: 85,0 cm

**POČET:**

42 ks

**NÁZEV:**

**madlo pro tělesně postižené  
sklopné k wc**

**ILUSTRATIVNÍ OBRÁZEK:****SPECIFIKACE:**

sklopné madlo k WC o rozměru 85,0 cm, vč. montážní sady

**REFERENČNÍ VÝROBEK:**

KOLO Lehnen Funktion

Kód výrobku: L1061104

**BARVA:**

chrom, matné provedení

**KÓD PRVKU:**

**Zar\_48**

**ROZMĚRY:**

šířka: 65,0 cm

výška: 100,0 cm

hloubka: 20,0 cm

**POČET:**

42 ks

**NÁZEV:**

**zrcadlová skříňka nad WC**

**ILUSTRATIVNÍ OBRÁZEK:****SPECIFIKACE:**

Závěsná skříňka, korpus lamino barva: bílá, dvířka ze zrcadlem, skleněné poličky – tvrzené sklo 6mm

**KÓD PRVKU:**

**Zar\_49**

**ROZMĚRY:**

šířka: 11,2 cm

výška: 20,6 cm

hloubka: 11,4 cm

**POČET:**

8 ks

**NÁZEV:**

**zásobník na dezinfekce**

**ILUSTRATIVNÍ OBRÁZEK:****SPECIFIKACE:**

závěsný, menší, plastový zásobník na dezinfekční prostředek

REFERENČNÍ VÝROBEK:

TORK

Kód výrobku: 561000

BARVA:

Bílá

---

**NÁBYTEK**

---

**KÓD PRVKU:**

**Nab\_11**

**ROZMĚRY:**

šířka: 52,0 cm

hloubka: 49,0 cm

výška: 101,0 cm

**POČET:**

3 ks

**NÁZEV:**

**Odpočinkové Křeslo**

**ILUSTRATIVNÍ OBRÁZEK:**



**SPECIFIKACE:**

Odpočinkové křeslo, dřevo, zádový opěrák z PUR pěny, čalounění aquaclean

REFERENČNÍ VÝROBEK:

TON SANTIAGO 02

Kód výrobku: 363 240,

BARVA:

Buk honey B 116, barva čalounění – světlé šeda np. Silververtex Plata 4001 C5

---

**KÓD PRVKU:**

**Nab\_12**

**ROZMĚRY:**

půměr: 60,0 cm

výška: 45,0 cm

**POČET:**

1 ks

**NÁZEV:**

**stůl**

**ILUSTRATIVNÍ OBRÁZEK:**



**SPECIFIKACE:**

Konferenční stůl, dřevo

REFERENČNÍ VÝROBEK:  
TON DELTA COFFEE 723  
Kód výrobku: 421 723

BARVA:  
Dub (lakovaný povrch natural)

**KÓD PRVKU:**  
**Nab\_13**

ROZMĚRY:

POČET:  
1 ks

NÁZEV:  
**Pracovní židle**

ILUSTRATIVNÍ OBRÁZEK:



SPECIFIKACE:

Kancelářské křeslo z vysokou zádovou opěrou, nosnost 120kg, opěrák z prodyšné síťoviny s bederní opěrkou, sedák ve stejné barvě, houpací mechanismus, chromovaný kříž, pevné plastové područky, tvrdé, černé kolečka

REFERENČNÍ VÝROBEK:  
TECHO typ: prime  
BARVA:  
černá

**KÓD PRVKU:**  
**Nab\_14**

ROZMĚRY:  
šířka: 50,0 cm  
hloubka: 51,0 cm  
výška: 80,0 cm

POČET:  
40 ks

NÁZEV:  
**židle**

ILUSTRATIVNÍ OBRÁZEK:



SPECIFIKACE:

Stohovatelná dřevěná židle z ohýbaného dřeva

REFERENČNÍ VÝROBEK:  
PAGED HIP  
Kód výrobku: A-3701

BARVA:  
Přírodní dub

**KÓD PRVKU:**  
**Nab\_15**

**ROZMĚRY:**  
šířka: 80,0 cm  
délka: 120,0 cm  
výška: 75,0 cm

**POČET:**  
10 ks

**NÁZEV:**  
**Jídelní stůl**

**ILUSTRATIVNÍ OBRÁZEK:**



**SPECIFIKACE:**  
dřevěná konstrukce – přírodní dub, stolová deska z laminované dřevotriskové desky lt. 18mm v kombinaci s hranami ABS tl. 2mm

**REFERENČNÍ VÝROBEK:**

-  
**BARVA:**  
přírodní dub

---

**KÓD PRVKU:**  
**Nab\_21**

**ROZMĚRY:**  
šířka: 50,0 cm  
hloubka: 40,0 cm  
výška: 120,0 cm

**POČET:**  
1 ks

**NÁZEV:**  
**Ambon**

**ILUSTRATIVNÍ OBRÁZEK:**  
viz výkresy – dokumentace interiéru

**SPECIFIKACE:**  
dřevo

**REFERENČNÍ VÝROBEK:**

-  
**BARVA:**  
přírodní dub

---

**KÓD PRVKU:**  
**Nab\_22**

**ROZMĚRY:**  
šířka: 80,0 cm  
hloubka: 40,0 cm  
výška: 100,0 cm

**POČET:**  
2 ks

**NÁZEV:**  
**Odkládací plocha**

**ILUSTRATIVNÍ OBRÁZEK:**  
viz výkresy – dokumentace interiéru

**SPECIFIKACE:**  
Odkládací / úložná plocha na modlitební pomůcky, 1 x zásuvka, 2 x dvířka

**REFERENČNÍ VÝROBEK:**

-  
**BARVA:**  
přírodní dub

---

**KÓD PRVKU:**  
**Nab\_23**

**ROZMĚRY:**  
šířka: 40,0 cm  
hloubka: 20,0 cm  
výška: 100,0 cm

**POČET:**  
2 ks

**NÁZEV:**  
**Regál na modlitební knížky**

**ILUSTRATIVNÍ OBRÁZEK:**  
viz výkresy – dokumentace interiéru

**SPECIFIKACE:**  
Odkládací / úložná plocha na modlitební knížky, 3 x police

**REFERENČNÍ VÝROBEK:**

-  
**BARVA:**  
přírodní dub

---

**KÓD PRVKU:**  
**Nab\_24**

**ROZMĚRY:**  
šířka: 50,0 cm  
hloubka: 51,0 cm  
výška: 80,0 cm

**POČET:**  
18 ks

**NÁZEV:**  
čalouněné křeslo s područkami

**ILUSTRATIVNÍ OBRÁZEK:**



**SPECIFIKACE:**  
čalouněné křeslo z ohýbaného dřeva, s područkami

**REFERENČNÍ VÝROBEK:**  
PAGED HIP  
Kód výrobku: HIP B-HIP-3702

**BARVA:**  
Přírodní dub, provedení – Carabu Aquaclean HP 76 (světlé šeda)

---

**KÓD PRVKU:**  
**Nab\_31**

**ROZMĚRY:**  
šířka: 80,0 cm  
délka: 180,0 cm  
výška: 75,0 cm

**POČET:**  
9 ks

**NÁZEV:**  
**Jídelní stůl**

**ILUSTRATIVNÍ OBRÁZEK:**



**SPECIFIKACE:**  
dřevěná konstrukce – přírodní dub, stolová deska z laminované dřevotřískové desky lt. 18mm v kombinaci s hranami ABS tl. 2mm

**REFERENČNÍ VÝROBEK:**

-

**BARVA:**  
přírodní dub

---

**KÓD PRVKU:**  
**Nab\_32**

**ROZMĚRY:**  
šířka: 50,0 cm  
hloubka: 51,0 cm  
výška: 80,0 cm

**POČET:**  
30 ks

**NÁZEV:**  
**Čalouněná židle**

**ILUSTRATIVNÍ OBRÁZEK:**



**SPECIFIKACE:**  
Čalouněná dřevěná židle, z ohýbaného dřeva

**REFERENČNÍ VÝROBEK:**  
PAGED HIP  
Kód výrobku: A-3702

**BARVA:**  
Přírodní dub, provedení – Carabu Aquaclean HP 76 (světlé šeda)

---

**KÓD PRVKU:**  
**Nab\_33**

**ROZMĚRY:**  
šířka: 120,0 cm  
hloubka: 45,0 cm  
výška: 75,0 cm

**POČET:**  
3 ks

**NÁZEV:**  
**Knihovna / regál pod TV**

**ILUSTRATIVNÍ OBRÁZEK:**

**SPECIFIKACE:**  
dřevěná knihovna, regál pod TV, police

**REFERENČNÍ VÝROBEK:**

-  
**BARVA:**  
přírodní dub

---

**KÓD PRVKU:**  
**Nab\_34**

**ROZMĚRY:**  
šířka: 52,0 cm  
hloubka: 49,0 cm  
výška: 101,0 cm

**POČET:**  
36 ks

**NÁZEV:**

**ILUSTRATIVNÍ OBRÁZEK:**



**Čalouněné křeslo s područkami**

**SPECIFIKACE:**  
čalouněné křeslo z ohýbaného dřeva, s područkami

**REFERENČNÍ VÝROBEK:**  
PAGED HIP  
Kód výrobku: HIP B-HIP-3702

**BARVA:**  
Přírodní dub, provedení – Carabu Aquaclean HP 76 (světlé šeda)

---

**KÓD PRVKU:**  
**Nab\_35**

**ROZMĚRY:**  
půměr: 60,0 cm  
výška: 45,0 cm

**POČET:**  
18 ks

**NÁZEV:**  
**stůl**

**ILUSTRATIVNÍ OBRÁZEK:**



**SPECIFIKACE:**

Konferenční stolek, dřevo

**REFERENČNÍ VÝROBEK:**

TON DELTA COFFEE 723

Kód výrobku: 421 723

**BARVA:**

Dub (lakovaný povrch natural)

**KÓD PRVKU:**

**Nab\_41**

**ROZMĚRY:**

šířka: 106,0 cm

výška: 208,0 cm

**POČET:**

45 ks

**NÁZEV:**

**Pečovatelské lůžko**

**ILUSTRATIVNÍ OBRÁZEK:****SPECIFIKACE:**

Pečovatelské lůžko roz. 106x208cm, nosnost 225kg, elektrické ovládaní, hrazda + madlo, nastavení výšky v rozsahu 27-80cm, podjezdnu pro server:14cm.

Postranice SafeFree (dělené postranice, každá část nastavitelná do 4 různých výšek, bez střední mezery), strategie 3 x STOP (prevence pádu během spánku při výšce lůžka 27cm, bezpečná mobilizace ve výši židle při výšce lůžka 41cm, optimální pozice pro ošetřování ve výšce lůžka 80 cm), ložná plocha BiNetic (prevence dekubitů), zcela zakrytá kolečka 50mm, jedna pedálová brzda na každé nápravě, 2-kolečkový centrální brzdový systém.

Matrace – dvouvrstvá studená PUR pěna, prořezy na horní straně + voděodolný, paropropustný potah s 360st zipem, transportní úchyty. Antidekubitní dvouvrstvá matrace vhodná k použití ve zdravotnictví a pečovatelsví. Riziko dekubitu III.

**REFERENČNÍ VÝROBEK:**

LINET SENTIDA 1 Plus, čelo „D“, dělené postranice „10“, Matrace PrimaCare 10

**BARVA:**

Javor (R 5184)

**KÓD PRVKU:**  
**Nab\_42**

**ROZMĚRY:**  
šířka: 47,0 cm  
hloubka: 40,0 cm  
výška: 77,0 cm

**POČET:**  
45 ks

**NÁZEV:**  
**Noční stolek k lůžku**

**ILUSTRATIVNÍ OBRÁZEK:**



**SPECIFIKACE:**  
Oboustranný stolek k lůžku se zásuvkou, regálem a poličkou

**REFERENČNÍ VÝROBEK:**  
LINET Vitalia vt2

**BARVA:**  
Javor (R 5184)

---

**KÓD PRVKU:**  
**Nab\_43**

**ROZMĚRY:**  
šířka: 100,0 cm  
hloubka: 50,0 cm  
výška: 75,0 cm

**POČET:**  
39 ks

**NÁZEV:**  
**komoda**

**ILUSTRATIVNÍ OBRÁZEK:**

**SPECIFIKACE:**  
Komoda, 3 x zásuvka, laminát

**REFERENČNÍ VÝROBEK:**  
-

**BARVA:**  
Javor

---

**KÓD PRVKU:**  
**Nab\_44**

**ROZMĚRY:**  
šířka: 75,0 cm  
délka: 75,0 cm  
výška: 75,0 cm

**POČET:**  
42 ks

**NÁZEV:**  
**Jídelní stůl**

**ILUSTRATIVNÍ OBRÁZEK:**



**SPECIFIKACE:**  
dřevěná konstrukce, stolová deska z laminované dřevotřískové desky lt. 18mm v kombinaci s hranami ABS tl. 2mm

**REFERENČNÍ VÝROBEK:**

-

**BARVA:**  
Přírodní dub

---

**KÓD PRVKU:**  
**Nab\_45**

**ROZMĚRY:**  
šířka: 43,0 cm  
hloubka: 47,0 cm  
výška: 81,0 cm

**POČET:**  
87 ks

**NÁZEV:**  
**Jídelní židle**

**ILUSTRATIVNÍ OBRÁZEK:**



**SPECIFIKACE:**  
Konstrukce z masivního dřeva, velkoryse opěradlo a sedák z lisované překližky

**REFERENČNÍ VÝROBEK:**  
TON židle Valencia  
Kód výrobku: 311 382

**BARVA:**  
Dub natural (lakovaný povrch)

---

**KÓD PRVKU:**  
**Nab\_46**

**ROZMĚRY:**  
šířka: 83,0 cm  
hloubka: 91,0 cm  
celková výška: 109,0 cm, výška opěradla: 67,0 cm

**POČET:**  
45 ks

**NÁZEV:**  
**Odpočinkové Křeslo**

**ILUSTRATIVNÍ OBRÁZEK:**



**SPECIFIKACE:**  
Odpočinkové křeslo „ušák“, výplň s HR pěny, pevná dřevěná základna, výška sedáku 49cm

**REFERENČNÍ VÝROBEK:**  
GALA COLLEZIONE  
Název výrobku: Fido

**BARVA:**  
Čalounění látka Mystic, barva:  
- kremová Mystic 201 – clientské pokoje 2.NP (10 ks)  
- žlutá Mystic 71 – clientské pokoje 3.NP (10 ks)  
- zelená Mystic 61 – clientské pokoje 4.NP (10 ks)  
moření nohou barva: dub.

---

**KÓD PRVKU:**  
**Nab\_50**

**ROZMĚRY:**  
šířka: 50,0 cm  
hloubka: 51,0 cm  
výška: 80,0 cm

**POČET:**  
24 ks

**NÁZEV:**  
**Křeslo (zimní zahrada)**

**ILUSTRATIVNÍ OBRÁZEK:**



**SPECIFIKACE:**  
celodřevěné křeslo, z ohýbaného dřeva

**REFERENČNÍ VÝROBEK:**  
PAGED HIP  
Kód výrobku: B-3701

**BARVA:**  
Přírodní dub

**KÓD PRVKU:**  
**Nab\_51**

**ROZMĚRY:**  
šířka: 75,0 cm  
délka: 75,0 cm  
výška: 75,0 cm

**POČET:**  
6 ks

**NÁZEV:**  
**stůl**

**ILUSTRATIVNÍ OBRÁZEK:**



**SPECIFIKACE:**  
dřevěná konstrukce, stolová deska z laminované dřevotřískové desky lt. 18mm v kombinaci s hranami ABS tl. 2mm

**REFERENČNÍ VÝROBEK:**

-

**BARVA:**  
Přírodní dub

CENTRUM PRO SENIORY V TÁBOŘE  
OBJEKT 01.1 DPS

SEZNAM VÝKRESŮ:

|                                                                       |         |
|-----------------------------------------------------------------------|---------|
| I_DPS_01 - MATERIÁLOVÉ ŘEŠENÍ 1.NP                                    | M 1:500 |
| I_DPS_02 - MATERIÁLOVÉ ŘEŠENÍ 2.NP                                    | M 1:500 |
| I_DPS_03 - MATERIÁLOVÉ ŘEŠENÍ 3.NP                                    | M 1:500 |
|                                                                       |         |
| I_DPS_04 - VSTUP S KLUBOVNOU - PŮDORYS                                | M 1:50  |
| I_DPS_05 - VSTUP S KLUBOVNOU - PŮDORYS SVĚTEL                         | M 1:50  |
| I_DPS_06 - KLUBOVNA 1.NP - KUCHYŇSKÁ LINKA                            | M 1:25  |
|                                                                       |         |
| I_DPS_07 - CHODBA 1, 2, 3.NP - PŮDORYS                                | M 1:100 |
|                                                                       |         |
| I_DPS_08 - KLIENTSKÝ POKOJ 1, 2, 3.NP- PŮDORYS                        | M 1:50  |
| I_DPS_09 - KLIENTSKÝ DVOJ-POKOJ 1, 2, 3.NP - PŮDORYS                  | M 1:50  |
| I_DPS_10 - KLIENTSKÝ POKOJ_KOUPELNA 1, 2, 3.NP - PŮDORYS              | M 1:25  |
| I_DPS_11 - KLIENTSKÝ POKOJ_KOUPELNA 1, 2, 3.NP - ŘEZOPOHLEDY          | M 1:25  |
| I_DPS_12 - KLIENTSKÝ POKOJ 1, 2, 3.NP_KUCHYŇSKÁ LINKA                 | M 1:25  |
| I_DPS_13 - KLIENTSKÝ POKOJ 1, 2, 3.NP_ŠATNA                           | M 1:25  |
|                                                                       |         |
| I_DPS_14 - ADMINISTRATIVNÍ PRACOVIŠTĚ 1, 2, 3.NP - PŮDORYS            | M 1:100 |
| I_DPS_15 - ADMINISTRATIVNÍ PRACOVIŠTĚ_KLUBOVNA 1.NP - KUCHYŇSKÁ LINKA | M 1:25  |
| I_DPS_16 - ADMINISTRATIVNÍ PRACOVIŠTĚ 2, 3.NP - ČAJOVÁ KUCHYŇKA       | M 1:25  |


KATALOGOVÉ LISTY - ZAŘÍZOVACÍ PREDMĚTY A NABYTEK

POZNAMKY:

POZN.01:  
OZNAČENÍ STÁVEBNÍCH PRVKŮ DLE PROJEKTU DSP


POZN.02:  
UVEDENÉ KÓTY JSOU ORIENTAČNÍ, SKUTEČNÉ ROZMĚRY DLE STAVBY


|                                      |   |                                                    |    |
|--------------------------------------|---|----------------------------------------------------|----|
| projekt<br>project                   | Centrum pro seniory v Táboře   |                                                    |    |
| investor<br>client                   | Město Tábor<br>Žižkovo náměstí 2, Tábor   |                                                    |    |
| hlavní projektant<br>consultant      | SIAL<br>architekti a inženýři spol. s r.o. Liberec<br>U Besedy 8/414, CZ 46001 Liberec<br>telefon 485 104 880, telefax 485 104 490<br>e-mail: sial@sial.cz |                                                    |    |
| část projektu<br>project part        | D.   | dokumentace objektů                                |    |
|                                      | D.1   | stavební objekty                                   |    |
| stavební objekt<br>item              | SO   | 01.1 DPS                                           |    |
| část<br>part                         | D1.1   | architektonicko stavební řešení<br>2220 - intérier |    |
| název výkresu<br>drawing title       |   |                                                    |    |
| vedoucí projektu<br>project director | Ing. František Bielik   |                                                    |    |
| vypracoval<br>drawing by             | Ing. arch. Magda Sobotková   |                                                    |    |
| stupeň projektu<br>project stage     | DPS   |                                                    |    |
| měřítka<br>scale                     |   | kótováno v<br>unit of meas.                        | mm |
| číslo projektu<br>project no.        | 0720   | číslo výkresu<br>drawing no.                       |    |
| datum<br>date                        | 10 / 2018   | číslo revize<br>revision no.                       |    |
| paré                                 |   |                                                    |    |

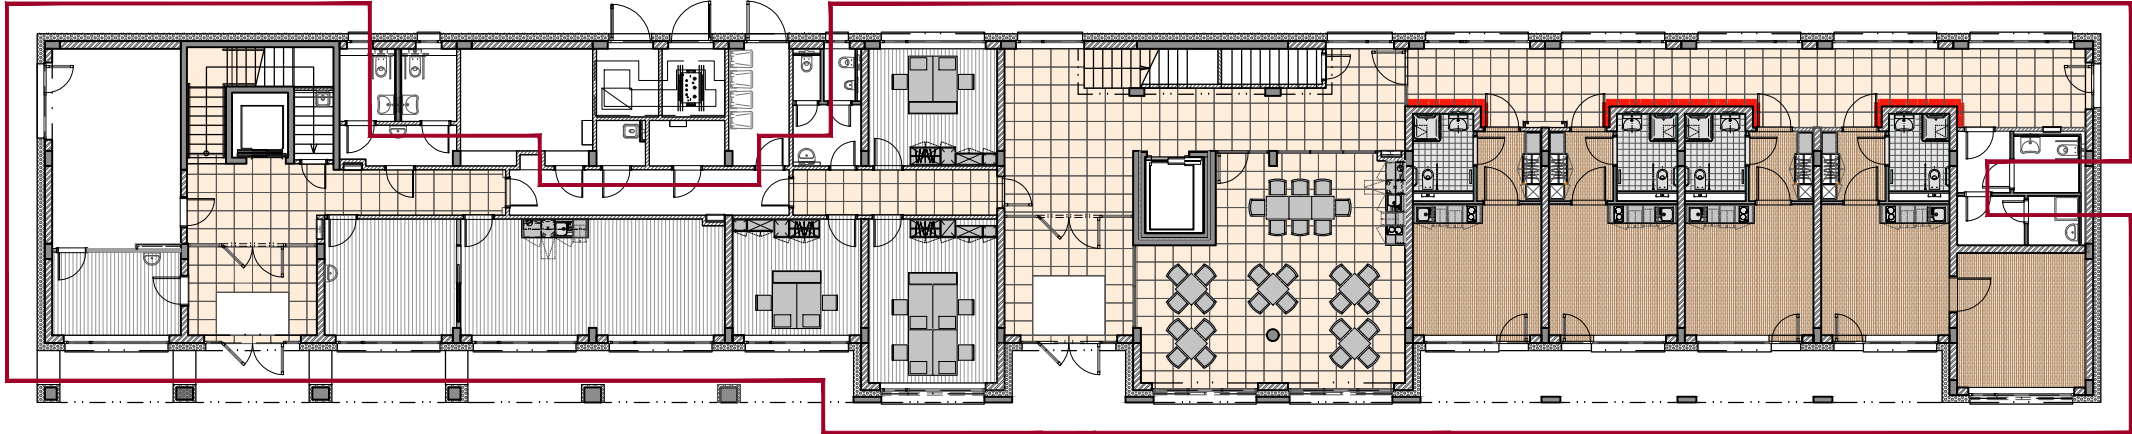

MATERIÁLOVÉ ŘEŠENÍ \_1.NP:

1. PODLAHY:

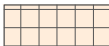- 

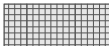**P-01** (vstupní hala, schodiště, klubovna, chodby):  
- keramická dlažba 600 x 600mm, barva: slonová kost (mat)  
REFERENČNÍ VÝROBEK: TUBADZIN INDUSTRIO barva: ivory  
- podlaha zakončena u stěny podlahovou dřevěnou lištou, výška 100mm, barva: bílá (mat)
- 

**P-02** (koupelny v klientských pokojích):  
- keramická dlažba 200 x 200mm, barva: sv. šedá (polo-mat)  
REFERENČNÍ VÝROBEK: TUBADZIN MONO barva: sv. šedá RAL E3/370-1  
- podlaha zakončena u stěny soklem - keramický obklad, výška 100mm  
v barvě podlahy - světlé šedá (polo-mat) RAL E3/370-1
- 

**P-03** (klientské pokoje vč. předsíně / šatny):  
- heterogenní vinylová podlahovina, barva: přírodní dub  
REFERENČNÍ VÝROBEK: TARKETT EXCELLENCE 80  
barva: Oak Longstripe LIGHT 25127001 (NCS S 4020-Y20R)  
- podlaha zakončena u stěny podlahovou dřevěnou lištou, výška 100mm, barva: bílá (mat)
- 

**P-04** (administrativní část):  
- zátěžový koberec vhodný do kancelářských prostor, barva: šedá  
- podlaha zakončena u stěny podlahovou dřevěnou lištou, výška 100mm, barva: bílá (mat)

2. POVRCHY STĚN:

- S-01**  
výmalba barva: bílá
- 

**S-02** (chodby):  
- přetíratelná tapeta ze skelného vlákna + barevný natěr,  
REFERENČNÍ VÝROBEK: tapeta ze skelného vlákna FLÜGGER 44165  
**S-02\_šed.** - barva světlé šedá cca. ON.00.76 (dle vzorníka SIKKENS)  
- ve výšce 900mm dřevěné madlo barva: dub
- S\_03** (koupelny v klientských pokojích):  
- keramický obklad do výšky 2100mm, dlažba 200 x 200mm (lesk)  
REFERENČNÍ VÝROBEK: TUBADZIN PASTELE (lesk)  
**S-03\_šed.** - barva světlé šedá, RAL E3 / 870-1 (lesk)  
- od výšky 2100mm výmalba barva: bílá


3. POVRCHY STROPŮ:

barva bílá

4. VÝPLNĚ DVEŘNÍCH OTVORŮ:


- D-01:**  
- dřevěná zárubeň, barva: bílá (mat)  
- dveřní křídlo, barva: bílá (mat)
- D-02:**  
- dřevěná zárubeň, barva: bílá (mat)  
- dveřní křídlo, barva: přírodní dub


|                                      |   |                                       |
|--------------------------------------|---|---------------------------------------|
| projekt<br>project                   | Centrum pro seniory v Táboře   |                                       |
| investor<br>client                   | Město Tábor<br>Žižkovo náměstí 2, Tábor   |                                       |
| hlavní projektant<br>consultant      | <b>SIAL</b><br>architekti a inženýři spol. s r.o. Liberec<br>U Besedy 8/414, CZ 46001 Liberec<br>telefon 485 104 880, telefax 485 104 490<br>e-mail: sial@sial.cz |                                       |
| část projektu<br>project part        | D. dokumentace objektů<br>D.1 stavební objekty   |                                       |
| stavební objekt<br>item              | SO 01.1 DPS   |                                       |
| část<br>part                         | D1.1 architektonicko stavební řešení<br>2220 - interier   |                                       |
| název výkresu<br>drawing title       | MATERIÁLOVÉ ŘEŠENÍ 1.NP   |                                       |
| vedoucí projektu<br>project director | Ing. František Bielik   |                                       |
| vypracoval<br>drawing by             | Ing. arch. Magda Sobotková   |                                       |
| stupeň projektu<br>project stage     | DPS   |                                       |
| měřítko<br>scale                     | 1 : 500   | kótováno v mm<br>unit of meas.        |
| číslo projektu<br>project no.        | 0720   | číslo výkresu<br>drawing no. I_DPS_01 |
| datum<br>date                        | 10 / 2018   | číslo revize<br>revision no.          |
| paré                                 |   |                                       |

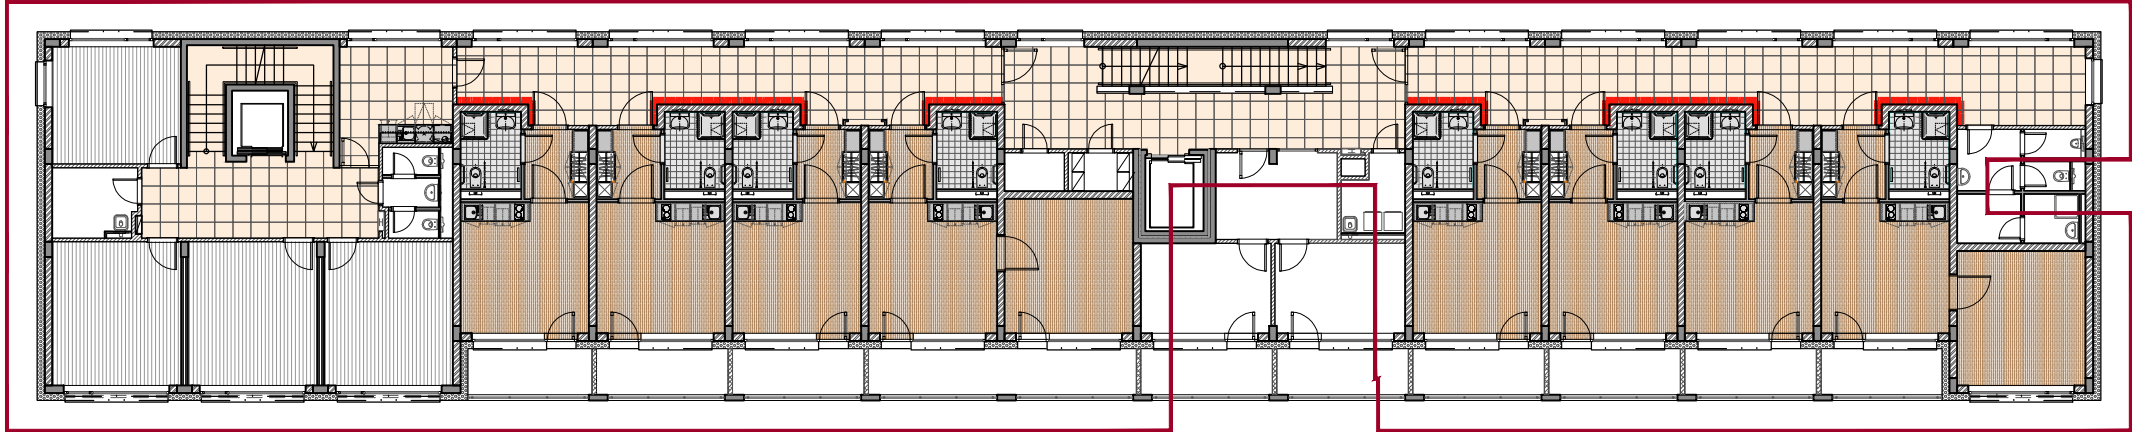

MATERIÁLOVÉ ŘEŠENÍ\_2.NP:

1. PODLAHY:

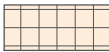- 

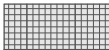**P-01** (vstupní hala, schodiště, klubovna, chodby):  
- keramická dlažba 600 x 600mm, barva: slonová kost (mat)  
REFERENČNÍ VÝROBEK: TUBADZIN INDUSTRIO barva: ivory  
- podlaha zakončena u stěny podlahovou dřevěnou lištou, výška 100mm, barva: bílá (mat)
- 

**P-02** (koupelny v klientských pokojích):  
- keramická dlažba 200 x 200mm, barva: sv. šedá (polo-mat)  
REFERENČNÍ VÝROBEK: TUBADZIN MONO barva: sv. šedá RAL E3/370-1  
- podlaha zakončena u stěny soklem - keramický obklad, výška 100mm  
v barvě podlahy - světlé šedá (polo-mat) RAL E3/370-1
- 

**P-03** (klientské pokoje vč. předsíně / šatny):  
- heterogenní vinylová podlahovina, barva: přírodní dub  
REFERENČNÍ VÝROBEK: TARKETT EXCELLENCE  
barva: Oak Longstripe LIGHT 25127001 (NCS S 4020-Y20R)  
- podlaha zakončena u stěny podlahovou dřevěnou lištou, výška 100mm, barva: bílá (mat)
- 

**P-04** (administrativní část):  
- zátěžový koberec vhodný do kancelářských prostor, barva: šedá  
- podlaha zakončena u stěny podlahovou dřevěnou lištou, výška 100mm, barva: bílá (mat)

2. POVRCHY STĚN:

- S-01**  
výmalba barva: bílá
- 

**S-02** (chodby)  
- přetíratelná tapeta ze skelného vlákna + barevný nátěr,  
REFERENČNÍ VÝROBEK: tapeta ze skelného vlákna FLÜGGER 44165  
**S-02\_žlu.** - barva světlé žlutá cca. F6.25.85 (dle vzorníka SIKKENS)  
- ve výšce 900mm dřevěné madlo barva: dub
- S\_03** (koupelny v klientských pokojích):  
- keramický obklad do výšky 2100mm, dlažba 200 x 200mm (lesk)  
REFERENČNÍ VÝROBEK: TUBADZIN PASTELE (lesk)  
**S-03\_žlu.** - barva vanilá, RAL D2 / 0909020 (lesk)  
- od výšky 2100mm výmalba barva: bílá


3. POVRCHY STROPŮ:

barva bílá

4. VÝPLNĚ DVEŘNÍCH OTVORŮ:


- D-01:**  
- dřevěná zárubeň, barva: bílá (mat)  
- dveřní křídlo, barva: bílá (mat)
- D-02:**  
- dřevěná zárubeň, barva: bílá (mat)  
- dveřní křídlo, barva: přírodní dub


|                                      |   |                                                    |
|--------------------------------------|---|----------------------------------------------------|
| projekt<br>project                   | Centrum pro seniory v Táboře   |                                                    |
| investor<br>client                   | Město Tábor<br>Žižkovo náměstí 2, Tábor   |                                                    |
| hlavní projektant<br>consultant      | <b>SIAL</b><br>architekti a inženýři spol. s r.o. Liberec<br>U Besedy 8/414, CZ 46001 Liberec<br>telefon 485 104 880, telefax 485 104 490<br>e-mail: sial@sial.cz |                                                    |
| část projektu<br>project part        | D.   | dokumentace objektů<br>D.1 stavební objekty        |
| stavební objekt<br>item              | SO   | 01.1 DPS                                           |
| část<br>part                         | D1.1   | architektonicko stavební řešení<br>2220 - interier |
| název výkresu<br>drawing title       | MATERIÁLOVÉ ŘEŠENÍ 2.NP   |                                                    |
| vedoucí projektu<br>project director | Ing. František Bielik   |                                                    |
| vypracoval<br>drawing by             | Ing. arch. Magda Sobotková   |                                                    |
| stupeň projektu<br>project stage     | DPS   |                                                    |
| měřítko<br>scale                     | 1 : 50   | kótováno v mm<br>unit of meas.                     |
| číslo projektu<br>project no.        | 0720   | číslo výkresu<br>drawing no. I_DPS_02              |
| datum<br>date                        | 10 / 2018   | číslo revize<br>revision no.                       |
| paré                                 |   |                                                    |

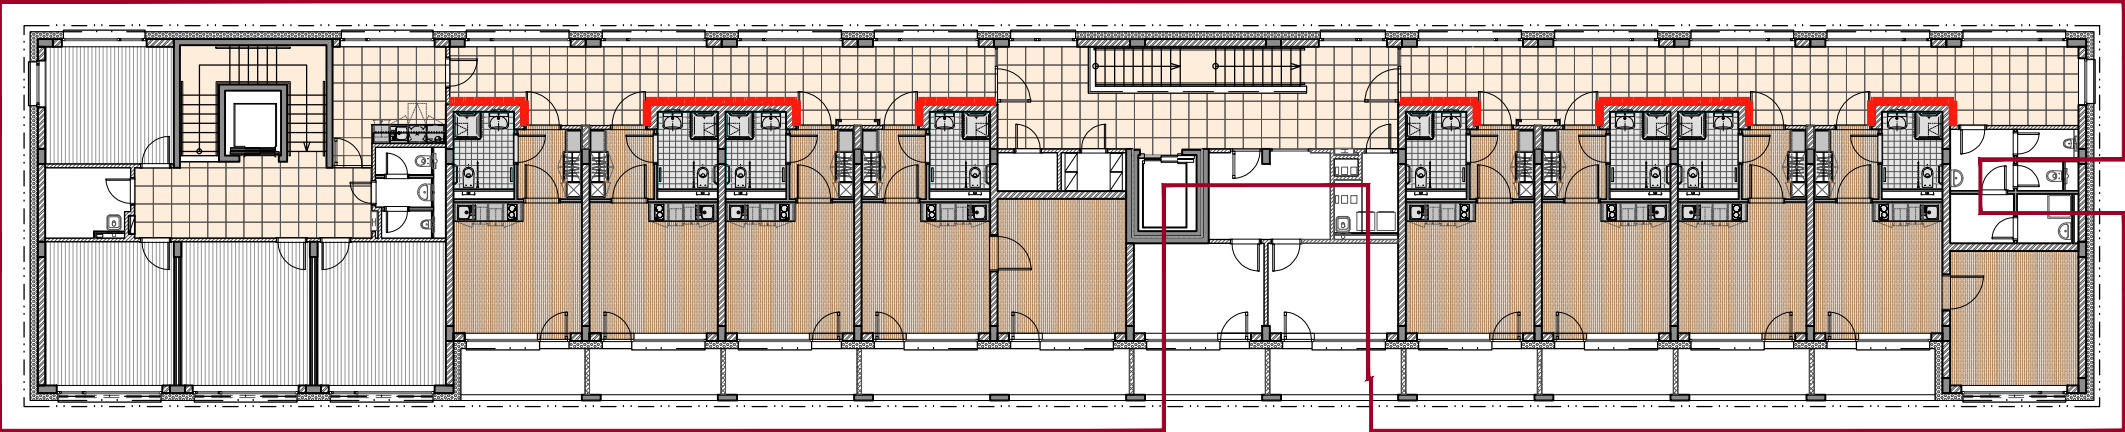

MATERIÁLOVÉ ŘEŠENÍ\_3.NP:

1. PODLAHY:

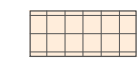- 

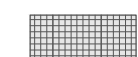**P-01** (vstupní hala, schodiště, klubovna, chodby):  
- keramická dlažba 600 x 600mm, barva: slonová kost (mat)  
REFERENČNÍ VÝROBEK: TUBADZIN INDUSTRIO barva: ivory  
- podlaha zakončena u stěny podlahovou dřevěnou lištou, výška 100mm, barva: bílá (mat)
- 

**P-02** (koupelny v klientských pokojích):  
- keramická dlažba 200 x 200mm, barva: sv. šedá (polo-mat)  
REFERENČNÍ VÝROBEK: TUBADZIN MONO barva: sv. šedá RAL E3/370-1  
- podlaha zakončena u stěny soklem - keramický obklad, výška 100mm  
v barvě podlahy - světlé šedá (polo-mat) RAL E3/370-1
- 

**P-03** (klientské pokoje vč. předsíně / šatny):  
- heterogenní vinylová podlahovina, barva: přírodní dub  
REFERENČNÍ VÝROBEK: TARKETT EXCELLENCE  
barva: Oak Longstripe LIGHT 25127001 (NCS S 4020-Y20R)  
- podlaha zakončena u stěny podlahovou dřevěnou lištou, výška 100mm, barva: bílá (mat)
- 

**P-04** (administrativní část):  
- zátěžový koberec vhodný do kancelářských prostor, barva: šedá  
- podlaha zakončena u stěny podlahovou dřevěnou lištou, výška 100mm, barva: bílá (mat)

2. POVRCHY STĚN:

- S-01**  
výmalba barva: bílá
- 

**S-02** (chodby):  
- přetíratelná tapeta ze skelného vlákna + barevný natěr,  
REFERENČNÍ VÝROBEK: tapeta ze skelného vlákna FLÜGGER 44165  
**S-02\_zel.** - barva světlé zelená cca. G8.20.80 (dle vzorníka SIKKENS)  
- ve výšce 900mm dřevěné madlo barva: dub
- S\_03** (koupelny v klientských pokojích):  
- keramický obklad do výšky 2100mm, dlažba 200 x 200mm (lesk)  
REFERENČNÍ VÝROBEK: TUBADZIN PASTELE (lesk)  
**S-03\_zel.** - barva pistacé, RAL D2 / 1409005 (lesk)  
- od výšky 2100mm výmalba barva: bílá


3. POVRCHY STROPŮ:

barva bílá

4. VÝPLNĚ DVEŘNÍCH OTVORŮ:

- D-01:**  
- dřevěná zárubeň, barva: bílá (mat)  
- dveřní křídlo, barva: bílá (mat)
- D-02:**  
- dřevěná zárubeň, barva: bílá (mat)  
- dveřní křídlo, barva: přírodní dub

|                                      |   |                                       |
|--------------------------------------|---|---------------------------------------|
| projekt<br>project                   | Centrum pro seniory v Táboře   |                                       |
| investor<br>client                   | Město Tábor<br>Žižkovo náměstí 2, Tábor   |                                       |
| hlavní projektant<br>consultant      | <b>SIAL</b><br>architekti a inženýři spol. s r.o. Liberec<br>U Besedy 8/414, CZ 46001 Liberec<br>telefon 485 104 880, telefax 485 104 490<br>e-mail: sial@sial.cz |                                       |
| část projektu<br>project part        | D. dokumentace objektů<br>D.1 stavební objekty   |                                       |
| stavební objekt<br>item              | SO 01.1 DPS   |                                       |
| část<br>part                         | D1.1 architektonicko stavební řešení<br>2220 - interier   |                                       |
| název výkresu<br>drawing title       | MATERIÁLOVÉ ŘEŠENÍ 3.NP   |                                       |
| vedoucí projektu<br>project director | Ing. František Bielik   |                                       |
| vypracoval<br>drawing by             | Ing. arch. Magda Sobotková   |                                       |
| stupeň projektu<br>project stage     | DPS   |                                       |
| měřítko<br>scale                     | 1 : 50   | kótováno v mm<br>unit of meas.        |
| číslo projektu<br>project no.        | 0720   | číslo výkresu<br>drawing no. I_DPS_03 |
| datum<br>date                        | 10 / 2018   | číslo revize<br>revision no.          |
| paré                                 |   |                                       |

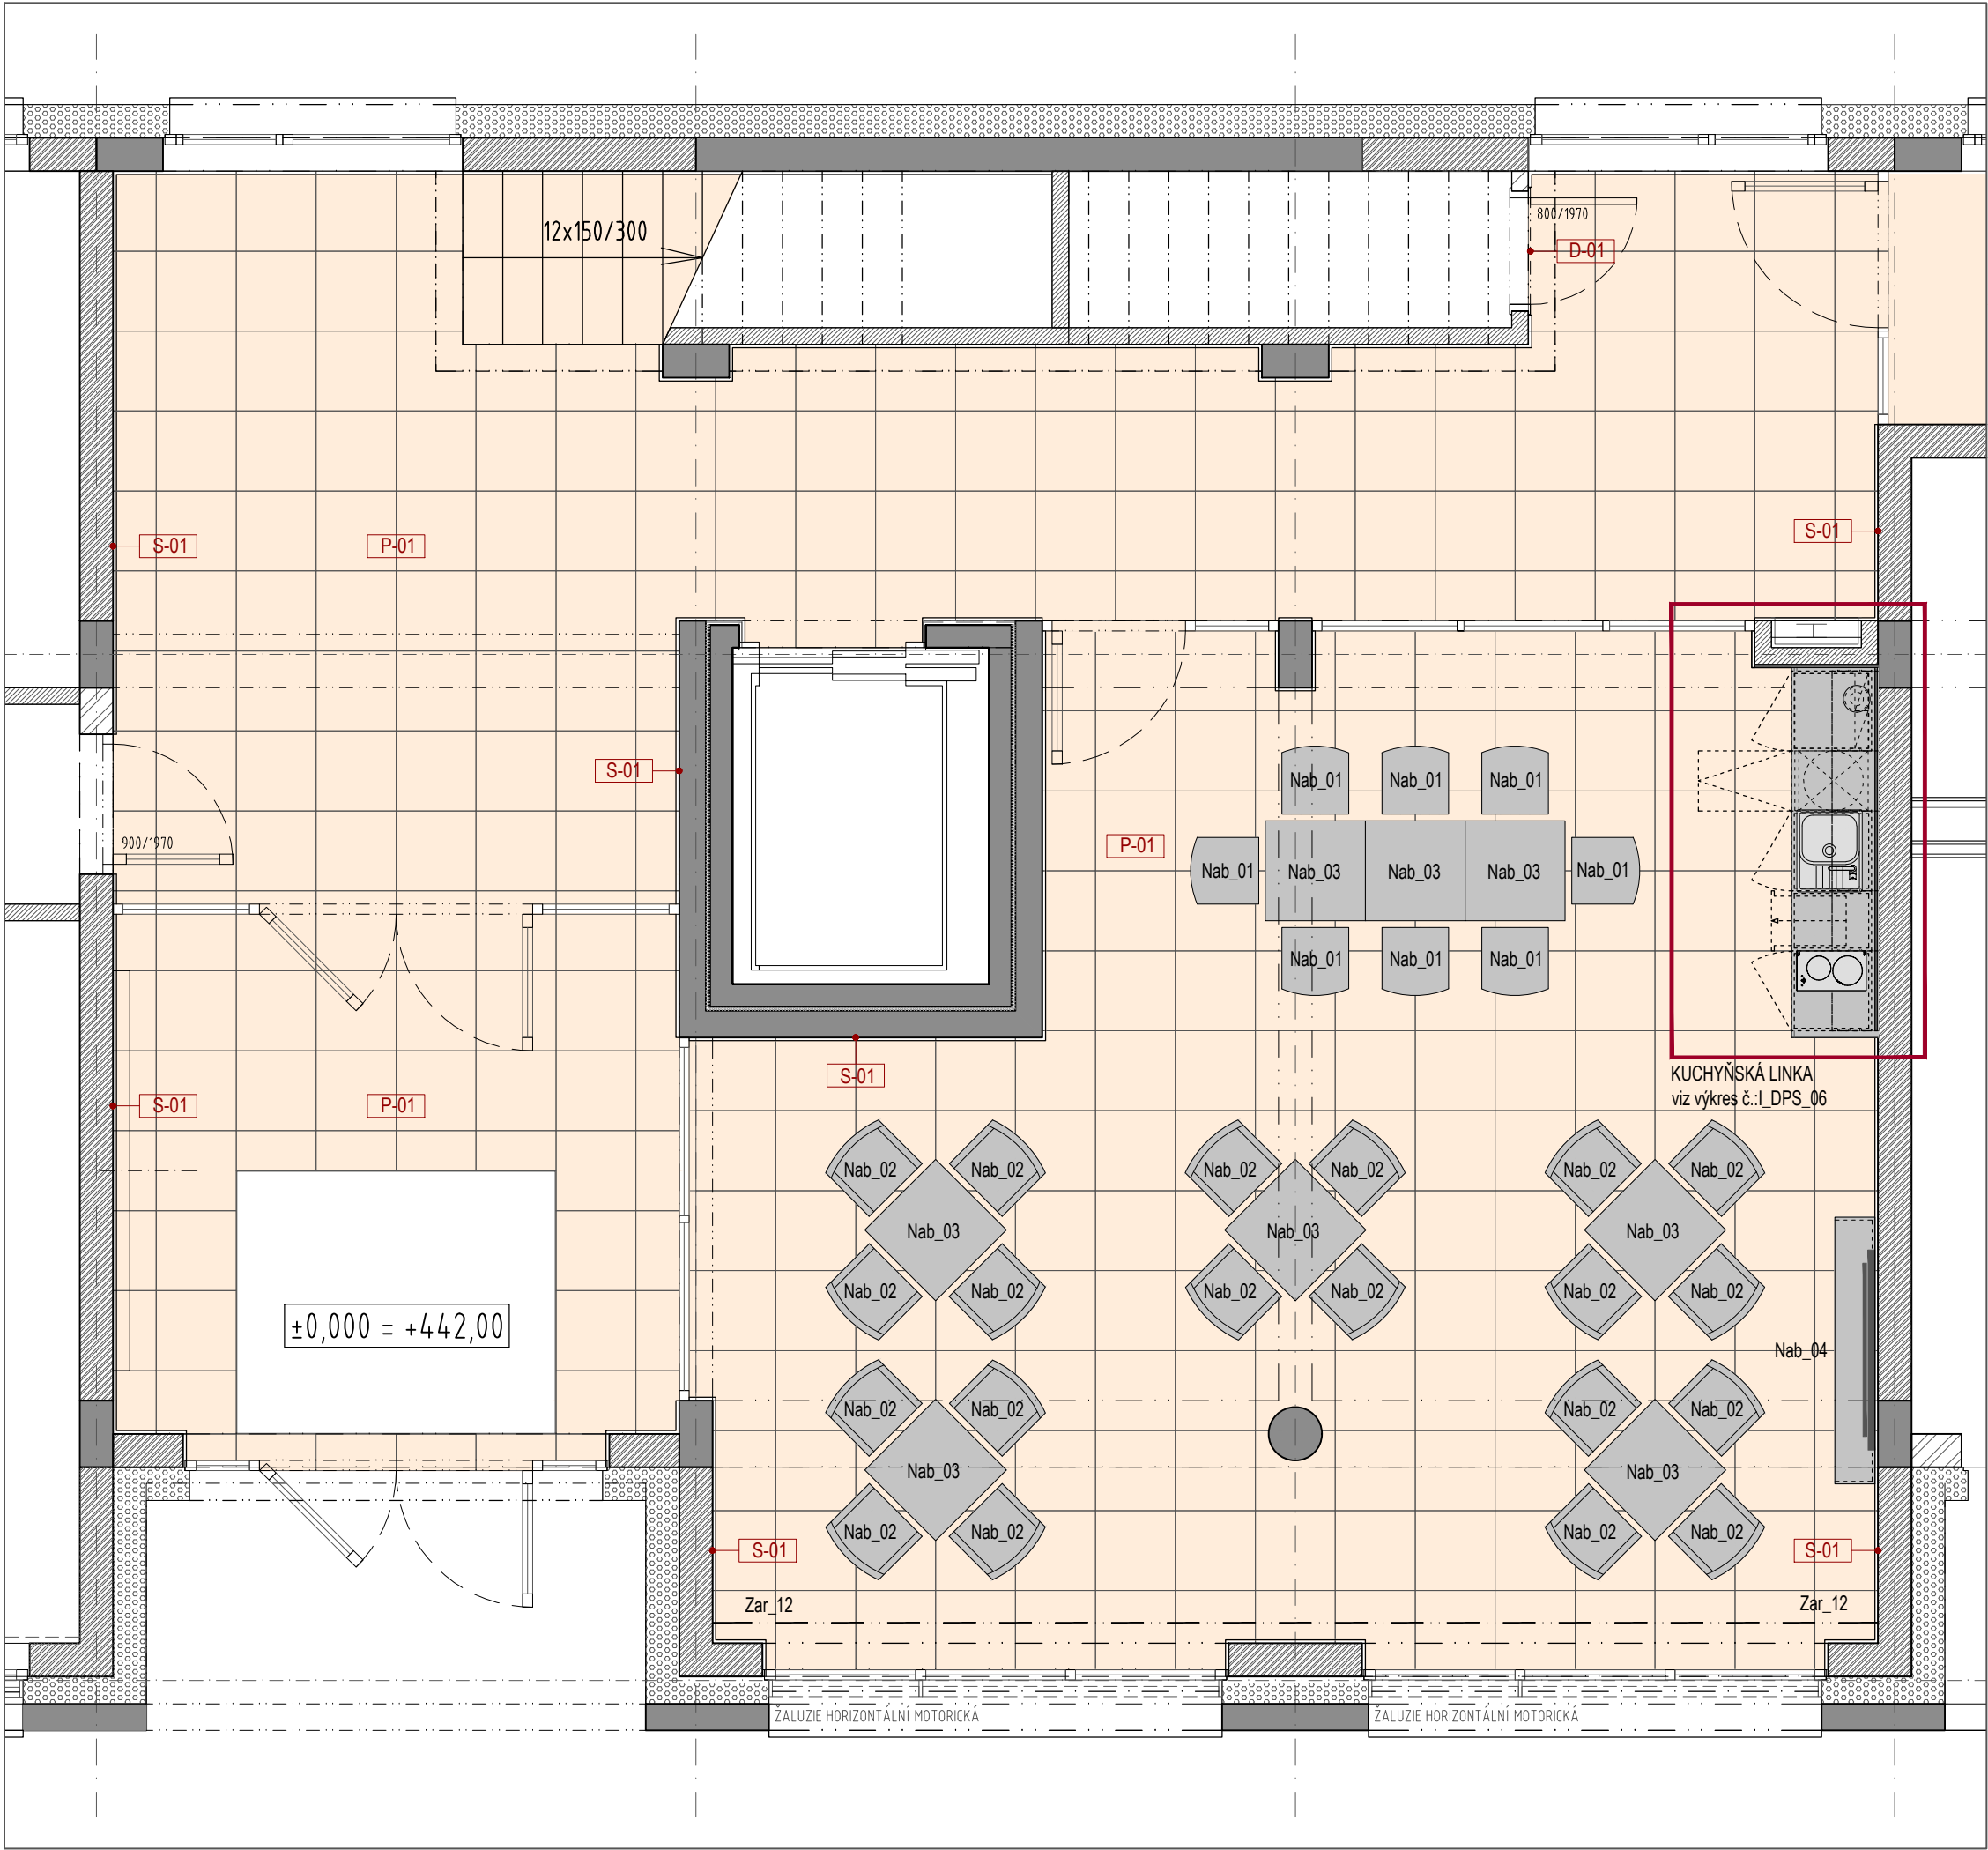


MATERIÁLOVÉ ŘEŠENÍ\_VSTUPNÍ HALA, KLUBOVNA:

1. PODLAHY:  
P-01:  
- keramická dlažba 600 x 600mm, tl.10mm, barva: slonová kost (mat)  
REFERENČNÍ VÝROBEK: TUBADZIN INDUSTRIO barva: ivory  
- podlaha zakončena u stěny podlahovou dřevěnou lištou,  
- výška 100mm, barva: bílá (mat)
2. POVRCHY STĚN:  
S-01  
- výmalba barva: bílá
3. POVRCHY STROPŮ:  
- barva bílá
4. VÝPLNĚ DVEŘNÍCH OTVORŮ:  
D-01  
- dřevěná zárubeň, barva: bílá (mat)  
- dveřní křídlo, barva: bílá (mat)


- NÁBYTEK - KLUBOVNA:  
Nab\_01 - čalouněná židle  
Nab\_02 - čalouněné křeslo s područkami  
Nab\_03 - stůl  
Nab\_04 - knihovna

- ZAŘÍZENÍ - KLUBOVNA:  
Zar\_12 - kolejnička na závěs






|                                      |   |                                                    |          |
|--------------------------------------|---|----------------------------------------------------|----------|
| projekt<br>project                   | Centrum pro seniory v Táboře   |                                                    |          |
| investor<br>client                   | Město Tábor<br>Žižkovo náměstí 2, Tábor   |                                                    |          |
| hlavní projektant<br>consultant      | SIAL<br>architekti a inženýři spol. s r.o. Liberec<br>U Besedy 8/414, CZ 46001 Liberec<br>telefon 485 104 880, telefax 485 104 490<br>e-mail: sial@sial.cz |                                                    |          |
| část projektu<br>project part        | D.   | dokumentace objektů                                |          |
|                                      | D.1   | stavební objekty                                   |          |
| stavební objekt<br>item              | SO   | 01.1 DPS                                           |          |
| část<br>part                         | D1.1   | architektonicko stavební řešení<br>2220 - intérier |          |
| název výkresu<br>drawing title       | VSTUP S KLUBOVNOU<br>PŮDORYS   |                                                    |          |
| vedoucí projektu<br>project director | Ing. František Bielik   |                                                    |          |
| vypracoval<br>drawing by             | Ing. arch. Magda Sobotková   |                                                    |          |
| stupeň projektu<br>project stage     | DPS   |                                                    |          |
| měřítko<br>scale                     | 1 : 50   | kótováno v<br>unit of meas.                        | mm       |
| číslo projektu<br>project no.        | 0720   | číslo výkresu<br>drawing no.                       | I_DPS_04 |
| datum<br>date                        | 10 / 2018   | číslo revize<br>revision no.                       |          |
| paré                                 |   |                                                    |          |

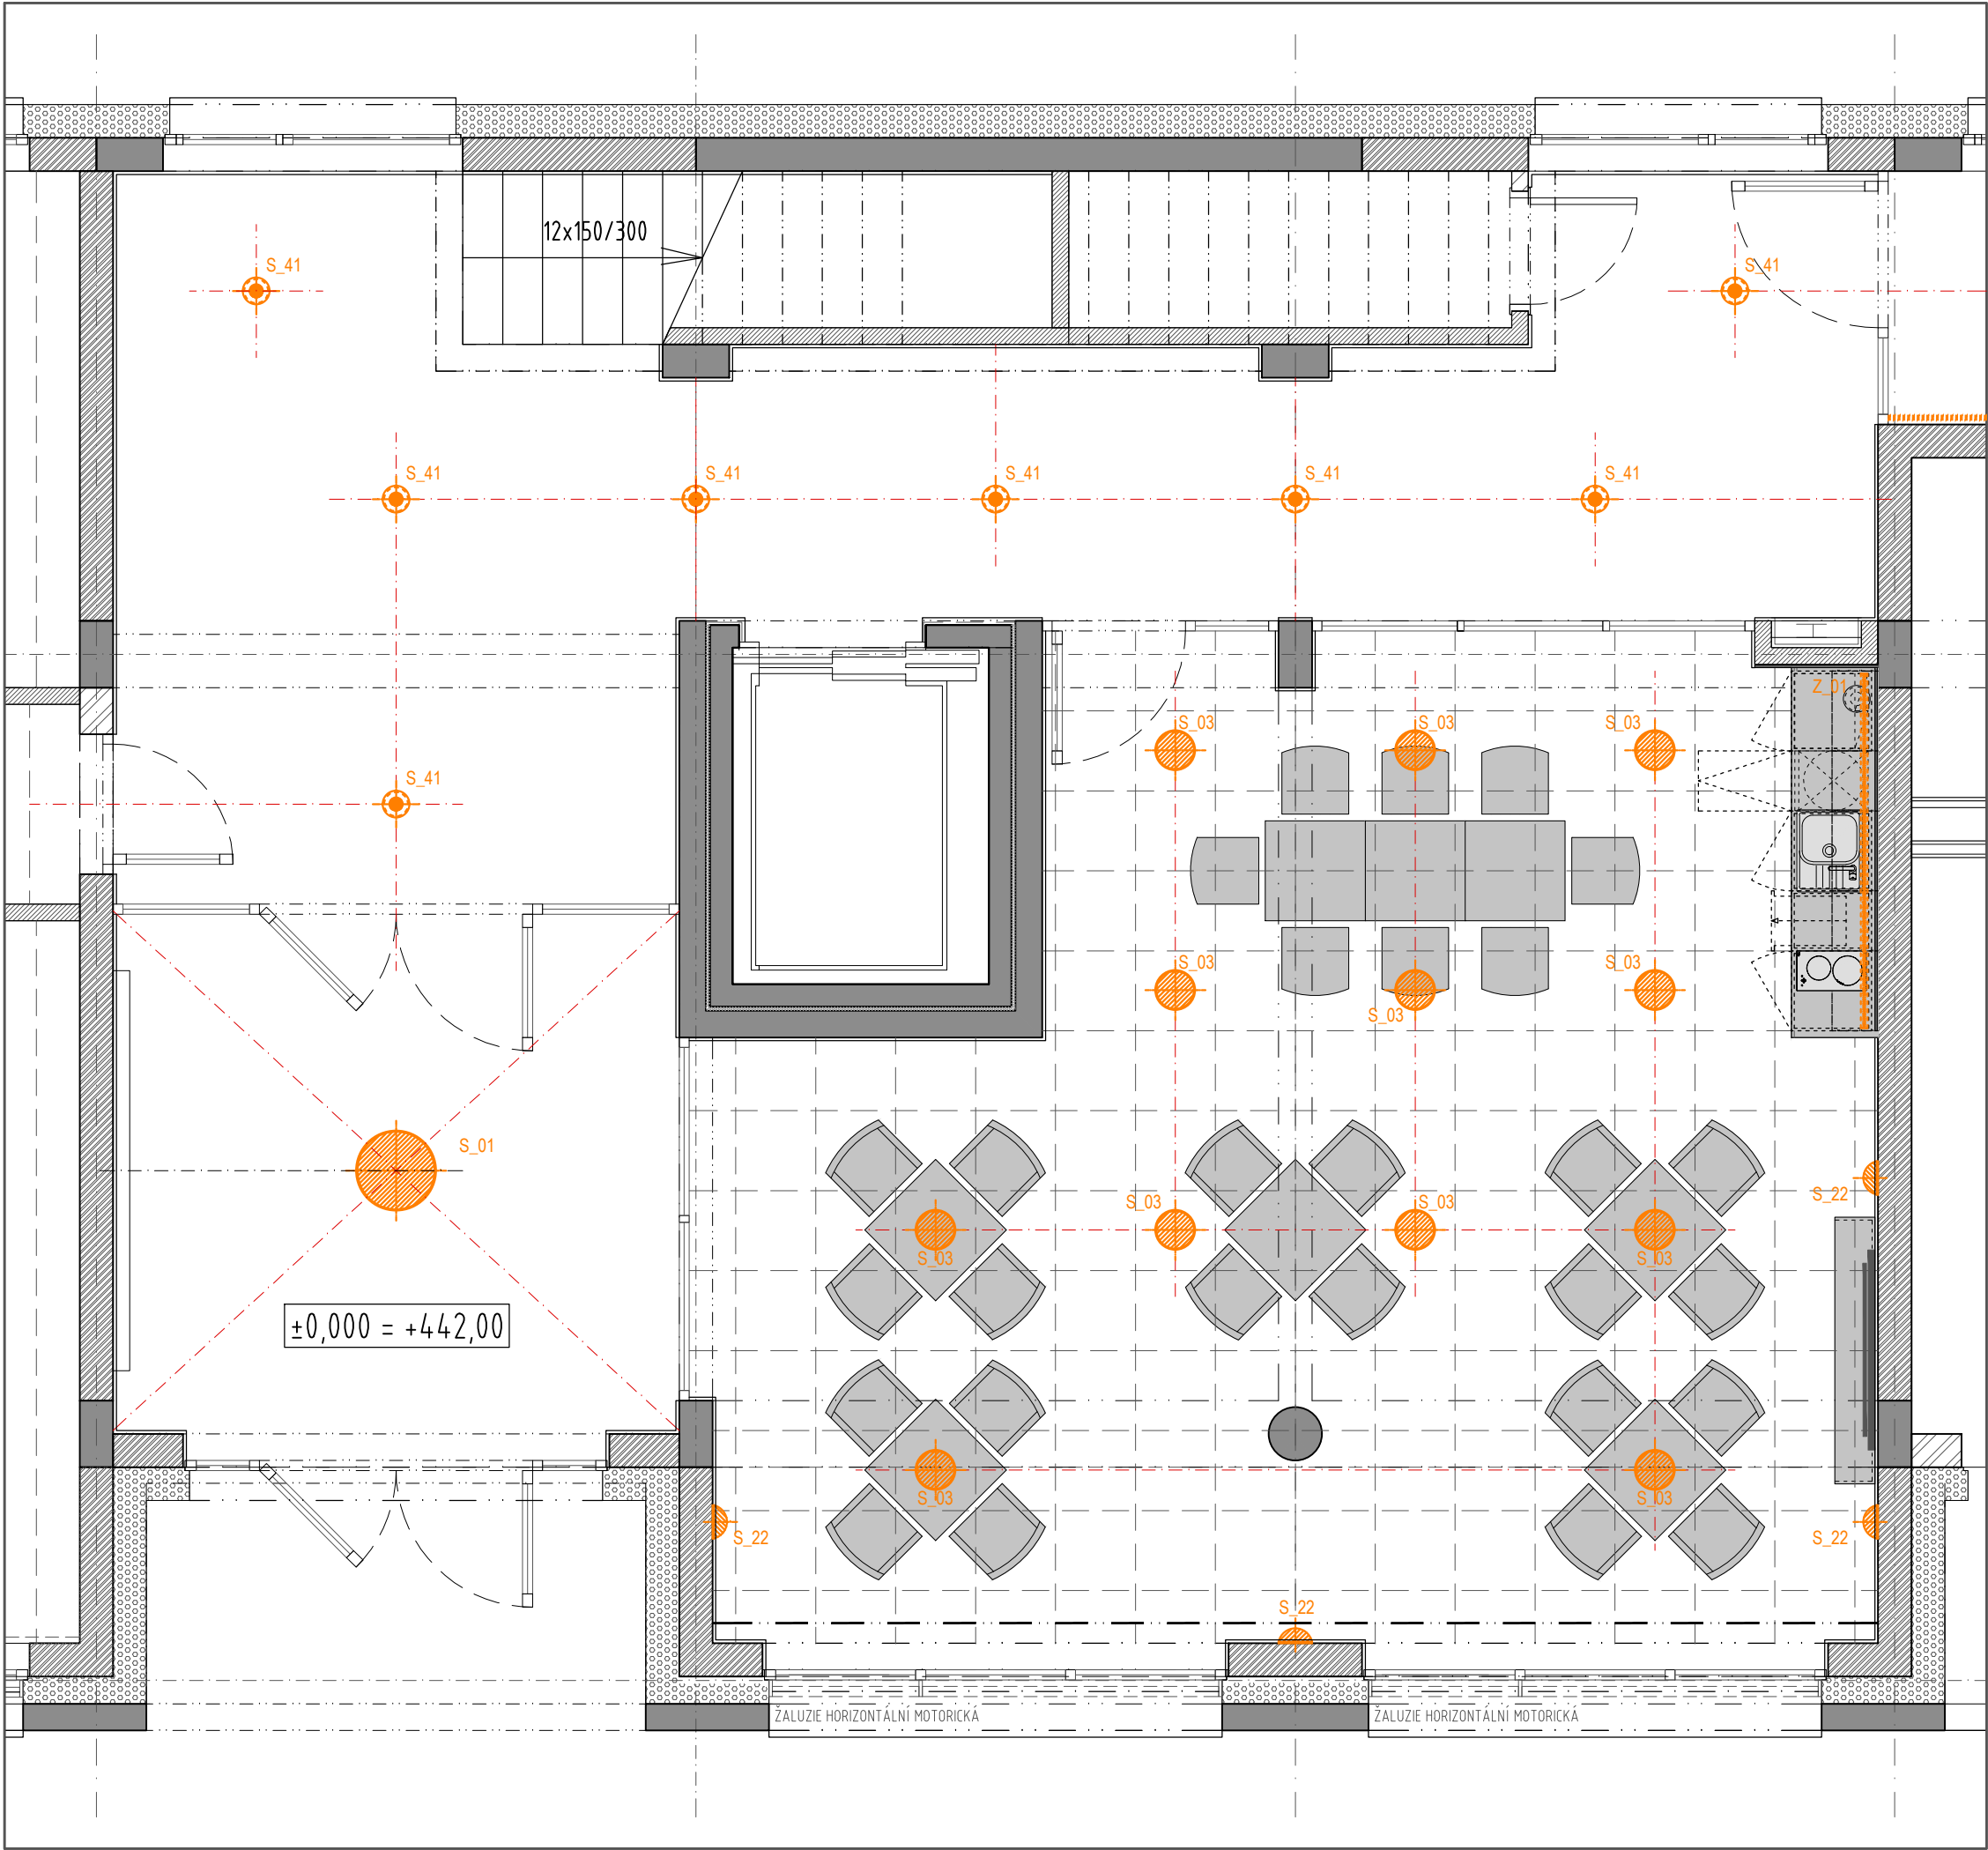

LEGENDA SVÍTIDEL:  
(přesné typy světel dle projektu elektro)

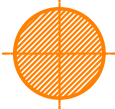-  S\_01  
přisazené kruhové stropní svítidlo, difuzní osvětlení  
rozměr: Ø 600mm, h = 50mm, barva bílá
-  S\_03  
přisazené kruhové stropní svítidlo, difuzní osvětlení  
rozměr: Ø 300mm, h = 50mm, barva bílá
-  S\_22  
přisazené kruhové nástěnné svítidlo, difuzní osvětlení  
rozměr: Ø 250mm, h = 50mm, barva bílá
-  S\_41  
vestavné kruhové svítidlo, reflektor lesklý  
rozměr: Ø 200mm, h = 100mm, barva bílá
-  Z\_01  
vestavný LED pásek  
liniové osvětlení v nábytku - kuch.linka

|                                      |   |                              |          |
|--------------------------------------|---|------------------------------|----------|
| projekt<br>project                   | Centrum pro seniory v Táboře   |                              |          |
| investor<br>client                   | Město Tábor<br>Žižkovo náměstí 2, Tábor   |                              |          |
| hlavní projektant<br>consultant      | SIAL<br>architekti a inženýři spol. s r.o. Liberec<br>U Besedy 8/414, CZ 46001 Liberec<br>telefon 485 104 880, telefax 485 104 490<br>e-mail: sial@sial.cz |                              |          |
| část projektu<br>project part        | D. dokumentace objektů<br>D.1 stavební objekty   |                              |          |
| stavební objekt<br>item              | SO 01.1 DPS   |                              |          |
| část<br>part                         | D1.1 architektonicko stavební řešení<br>2220 - interier   |                              |          |
| název výkresu<br>drawing title       | VSTUP S KLUBOVNOU<br>PŮDORYS SVĚTEL   |                              |          |
| vedoucí projektu<br>project director | Ing. František Bielik   |                              |          |
| vypracoval<br>drawing by             | Ing. arch. Magda Sobotková   |                              |          |
| stupeň projektu<br>project stage     | DPS   |                              |          |
| měřítko<br>scale                     | 1 : 50   | kótováno v<br>unit of meas.  | mm       |
| číslo projektu<br>project no.        | 0720   | číslo výkresu<br>drawing no. | I_DPS_05 |
| datum<br>date                        | 10 / 2018   | číslo revize<br>revision no. |          |
| paré                                 |   |                              |          |

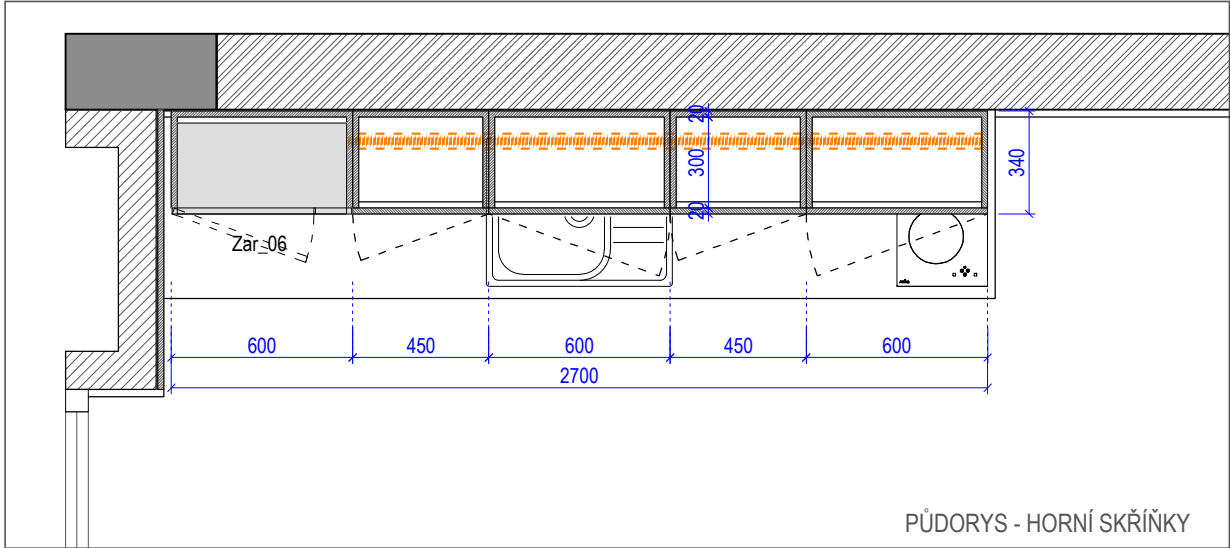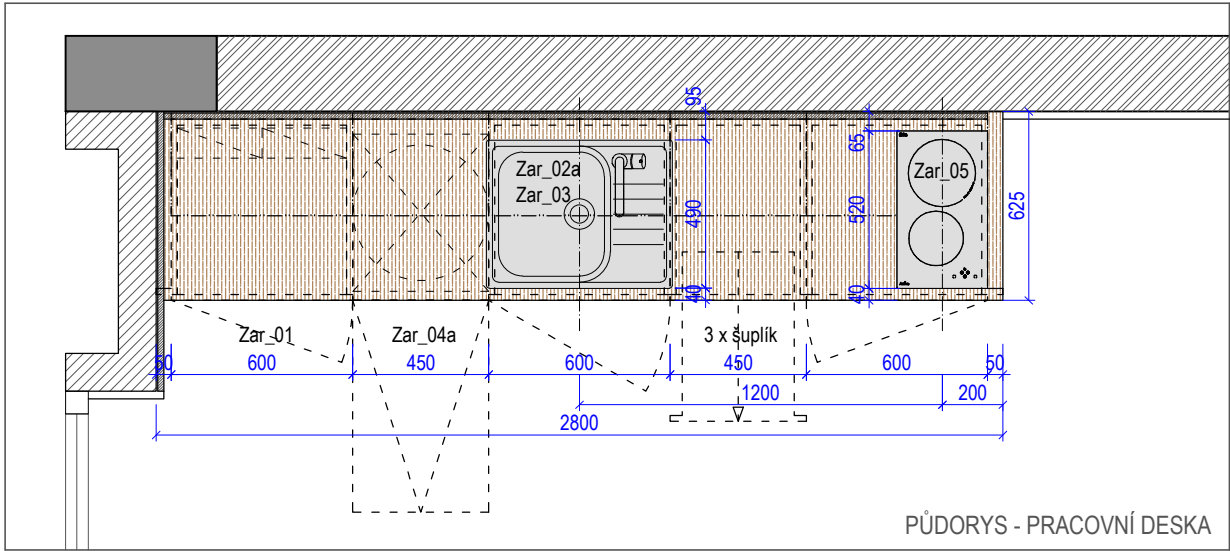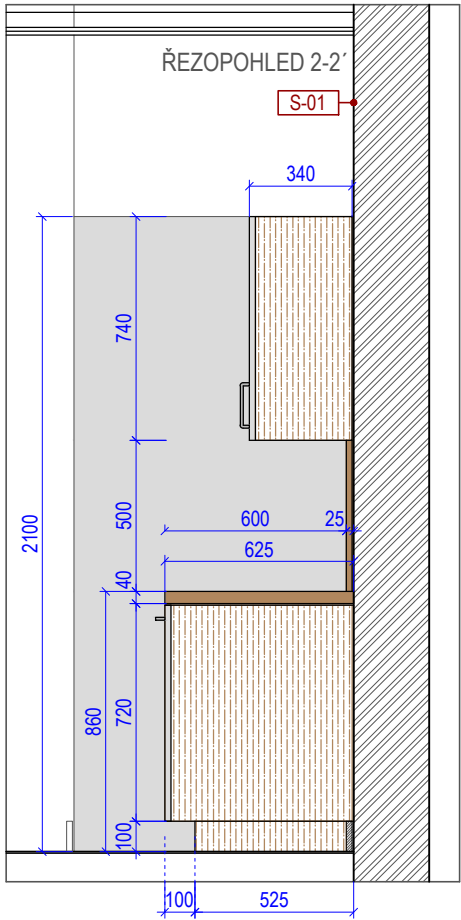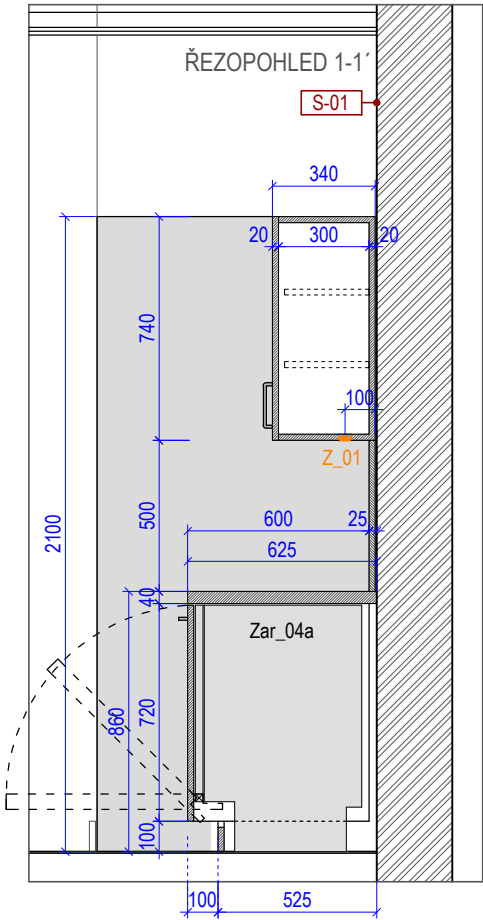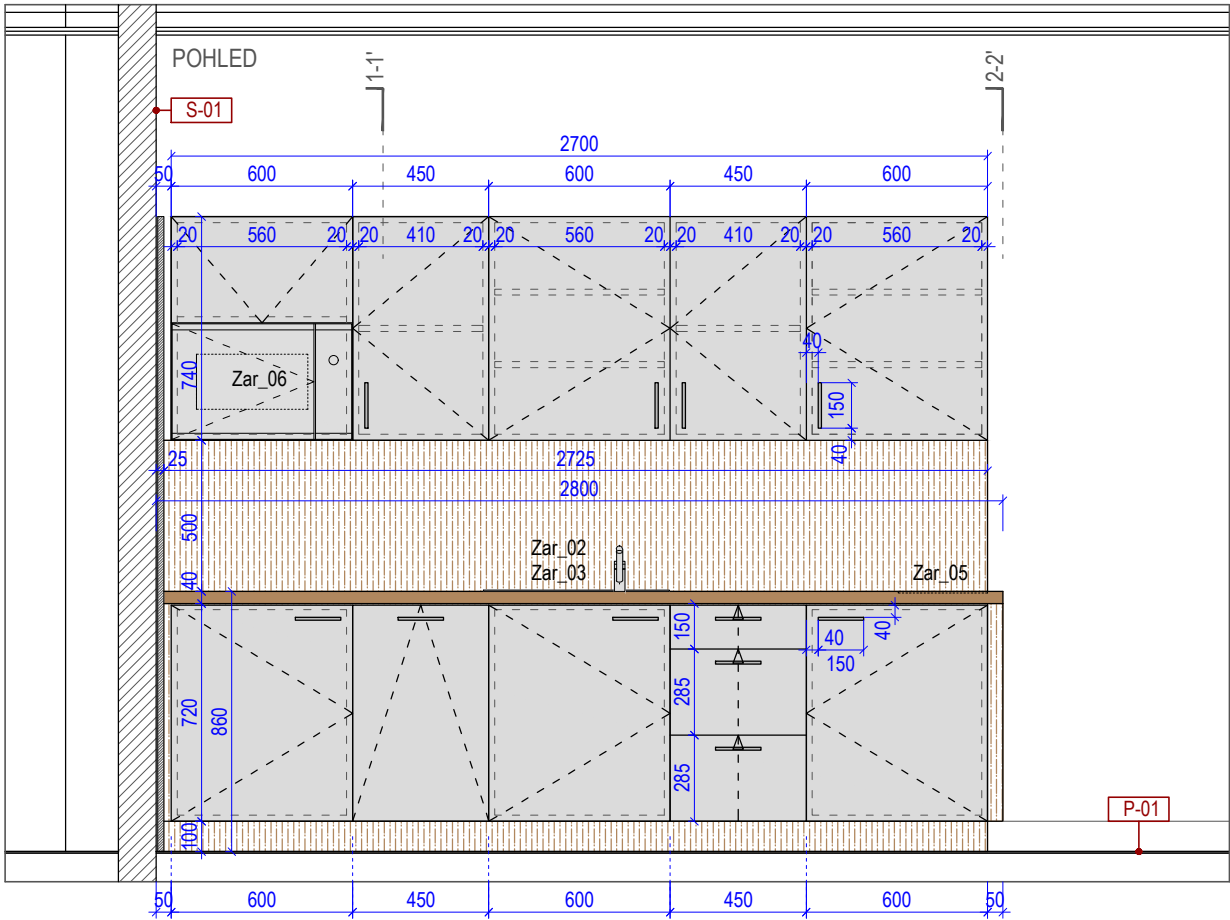

**KLUBOVNA 1.NP - KUCHYŇSKÁ LINKA:**

- pracovní deska tl.38mm, laminát, postformingová hrana, barva: dub přírodní
- REFERENČNÍ VÝROBEK: EGGER dub Bardolino přírodní H1145 ST10
- korpusy skříněk, police skříněk, viditelné boky skříněk - laminát, barva: přírodní dub
- REFERENČNÍ VÝROBEK: EGGER dub Bardolino přírodní H1145 ST10
- dvířka, čela zásuvek - lamino hladké, barva: sv. šedá
- REFERENČNÍ VÝROBEK: EGGER sv. šedá U708
- obložení stěny mezi spodní / horní skřínky - laminát, barva: přírodní dub
- REFERENČNÍ VÝROBEK: EGGER dub Bardolino přírodní H1145 ST10
- obložení stěny z boku - laminát, barva: přírodní dub
- REFERENČNÍ VÝROBEK: EGGER dub Bardolino přírodní H1145 ST10
- spodní sokl výška: 100mm - laminát, barva: přírodní dub
- REFERENČNÍ VÝROBEK: EGGER dub Bardolino přírodní H1145 ST10
- boční doplňující lišty (spodní skřínky) - laminát, barva: přírodní dub
- REFERENČNÍ VÝROBEK: EGGER dub Bardolino přírodní H1145 ST10

- hlníková úchytka, velikosti cca.150 x 35mm, barva hlník (mat)

**KLUBOVNA 1.NP - KUCHYŇSKÁ LINKA, ZAŘÍZENÍ:**

- Zar\_01 - vestavná lednice s mrazákem
- Zar\_02 - kuchyňský dřez
- Zar\_03 - dřezová kuchyňská baterie
- Zar\_05 - indukční varná deska
- Zar\_06 - vestavná mikrovlnná trouba

**MATERIÁLOVÉ ŘEŠENÍ\_KLUBOVNA:**

**1. PODLAHY:**

- P-01:**
  - keramická dlažba 600 x 600mm, tl.10mm, barva: slonová kost (mat)
- REFERENČNÍ VÝROBEK: TUBADZIN INDUSTRIO barva: ivory
- podlaha zakončena u stěny podlahovou dřevěnou lištou,
- výška 100mm, barva: bílá (mat)



**2. POVRCHY STĚN:**

- S-01**
  - výmalba barva: bílá

**3. POVRCHY STROPŮ:**

- barva bílá

|                                      |   |                              |          |
|--------------------------------------|---|------------------------------|----------|
| projekt<br>project                   | Centrum pro seniory v Táboře   |                              |          |
| investor<br>client                   | Město Tábor<br>Žižkovo náměstí 2, Tábor   |                              |          |
| hlavní projektant<br>consultant      | SIAL<br>architekti a inženýři spol. s r.o. Liberec<br>U Besedy 8/414, CZ 46001 Liberec<br>telefon 485 104 880, telefax 485 104 490<br>e-mail: sial@sial.cz |                              |          |
| část projektu<br>project part        | D. dokumentace objektů<br>D.1 stavební objekty   |                              |          |
| stavební objekt<br>item              | SO 01.1 DPS   |                              |          |
| část<br>part                         | D1.1 architektonicko stavební řešení<br>2220 - interier   |                              |          |
| název výkresu<br>drawing title       | KLUBOVNA 1.NP - KUCHYŇSKÁ LINKA   |                              |          |
| vedoucí projektu<br>project director | Ing. František Bielik   |                              |          |
| vypracoval<br>drawing by             | Ing. arch. Magda Sobotková   |                              |          |
| stupeň projektu<br>project stage     | DPS   |                              |          |
| měřítko<br>scale                     | 1 : 25   | kótováno v<br>unit of meas.  | mm       |
| číslo projektu<br>project no.        | 0720   | číslo výkresu<br>drawing no. | I_DPS_06 |
| datum<br>date                        | 10 / 2018   | číslo revize<br>revision no. |          |
| paré                                 |   |                              |          |

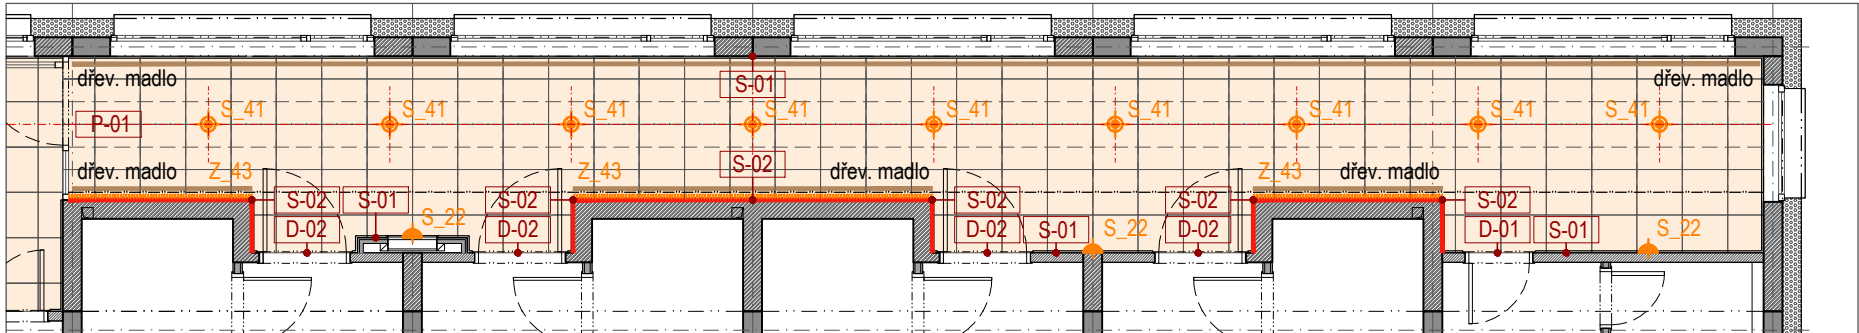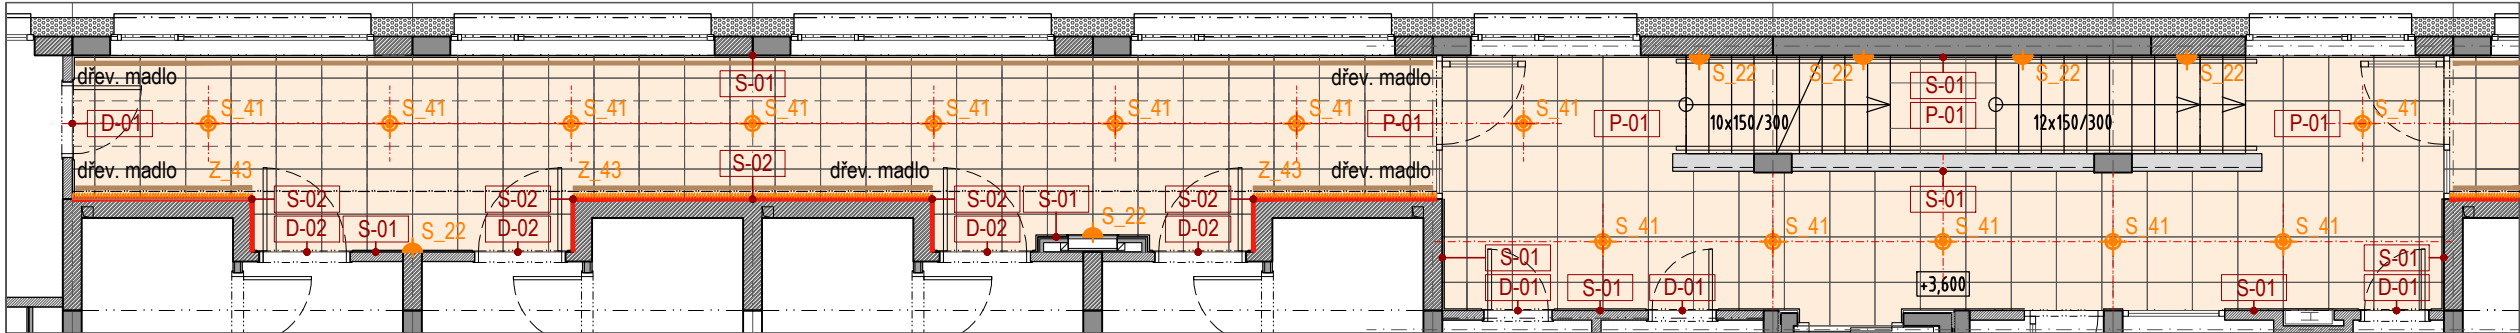

**LEGENDA SVÍTIDEL:**  
(přesné typy světél dle projektu elektro)

- S\_22  
přisazené kruhové nastěnné svítidlo, difuzní osvětlení  
rozměr: Ø 250mm, h = 50mm, barva bílá
- S\_41  
vestavné kruhové svítidlo, reflektor lesklý  
rozměr: Ø 200mm, h = 100mm, barva bílá
- Z\_43  
liniové osvětlení v podhledu  
vestavný LED pásek v alu. profilu, barva bílá


**MATERIÁLOVÉ ŘEŠENÍ\_CHODBY 1, 2, 3.NP:**

- 1. PODLAHY:**  
**P-01:**  
- keramická dlažba 600 x 600mm, tl.10mm, barva: slonová kost (mat)  
REFERENČNÍ VÝROBEK: TUBADZIN INDUSTRIO barva: ivory  
- podlaha zakončena u stěny podlahovou dřevěnou lištou,  
- výška 100mm, barva: bílá (mat)
- 2. POVRCHY STĚN:**  
**S-01**  
- výmalba barva: bílá  
**S-02**  
- přetíratelná tapeta ze skelného vlákna + barevný natěr,  
REFERENČNÍ VÝROBEK: tapeta ze skelného vlákna FLÜGGER 44165
- S-02\_šed.** - barva světlé šedá (1.NP)  
cca. ON.00.76 (dle vzorníka SIKKENS)  
**S-02\_žlu.** - barva světlé žlutá (2.NP)  
cca. F6.25.85 (dle vzorníka SIKKENS)  
**S-02\_zel.** - barva světlé zelená (3.NP)  
cca. G8.20.80 (dle vzorníka SIKKENS)
- ve výšce 900mm dřevěné madlo barva: dub

**3. POVRCHY STROPŮ:**  
- barva bílá

- 4. VÝPLNĚ DVEŘNÍCH OTVORŮ:**  
**D-01**  
- dřevěná zárubeň, barva: bílá (mat)  
- dveřní křídlo, barva: bílá (mat)  
- **D-02**  
dřevěná zárubeň, barva: bílá (mat)  
dveřní křídlo, barva: přírodní dub

|                                      |   |                                                    |          |
|--------------------------------------|---|----------------------------------------------------|----------|
| projekt<br>project                   | Centrum pro seniory v Táboře   |                                                    |          |
| investor<br>client                   | Město Tábor<br>Žižkovo náměstí 2, Tábor   |                                                    |          |
| hlavní projektant<br>consultant      | SIAL<br>architekti a inženýři spol. s r.o. Liberec<br>U Besedy 8/414, CZ 46001 Liberec<br>telefon 485 104 880, telefax 485 104 490<br>e-mail: sial@sial.cz |                                                    |          |
| část projektu<br>project part        | D.   | dokumentace objektů                                |          |
|                                      | D.1   | stavební objekty                                   |          |
| stavební objekt<br>item              | SO   | 01.1 DSP                                           |          |
| část<br>part                         | D1.1   | architektonicko stavební řešení<br>2220 - interier |          |
| název výkresu<br>drawing title       | CHODBA 1, 2, 3.NP<br>PŮDORYS   |                                                    |          |
| vedoucí projektu<br>project director | Ing. František Bielik   |                                                    |          |
| vypracoval<br>drawing by             | Ing. arch. Magda Sobotková   |                                                    |          |
| stupeň projektu<br>project stage     | DPS   |                                                    |          |
| měřítko<br>scale                     | 1 : 100   | kótováno v<br>unit of meas.                        | mm       |
| číslo projektu<br>project no.        | 0720   | číslo výkresu<br>drawing no.                       | I_DPS_07 |
| datum<br>date                        | 10 / 2018   | číslo revize<br>revision no.                       |          |
| paré                                 |   |                                                    |          |

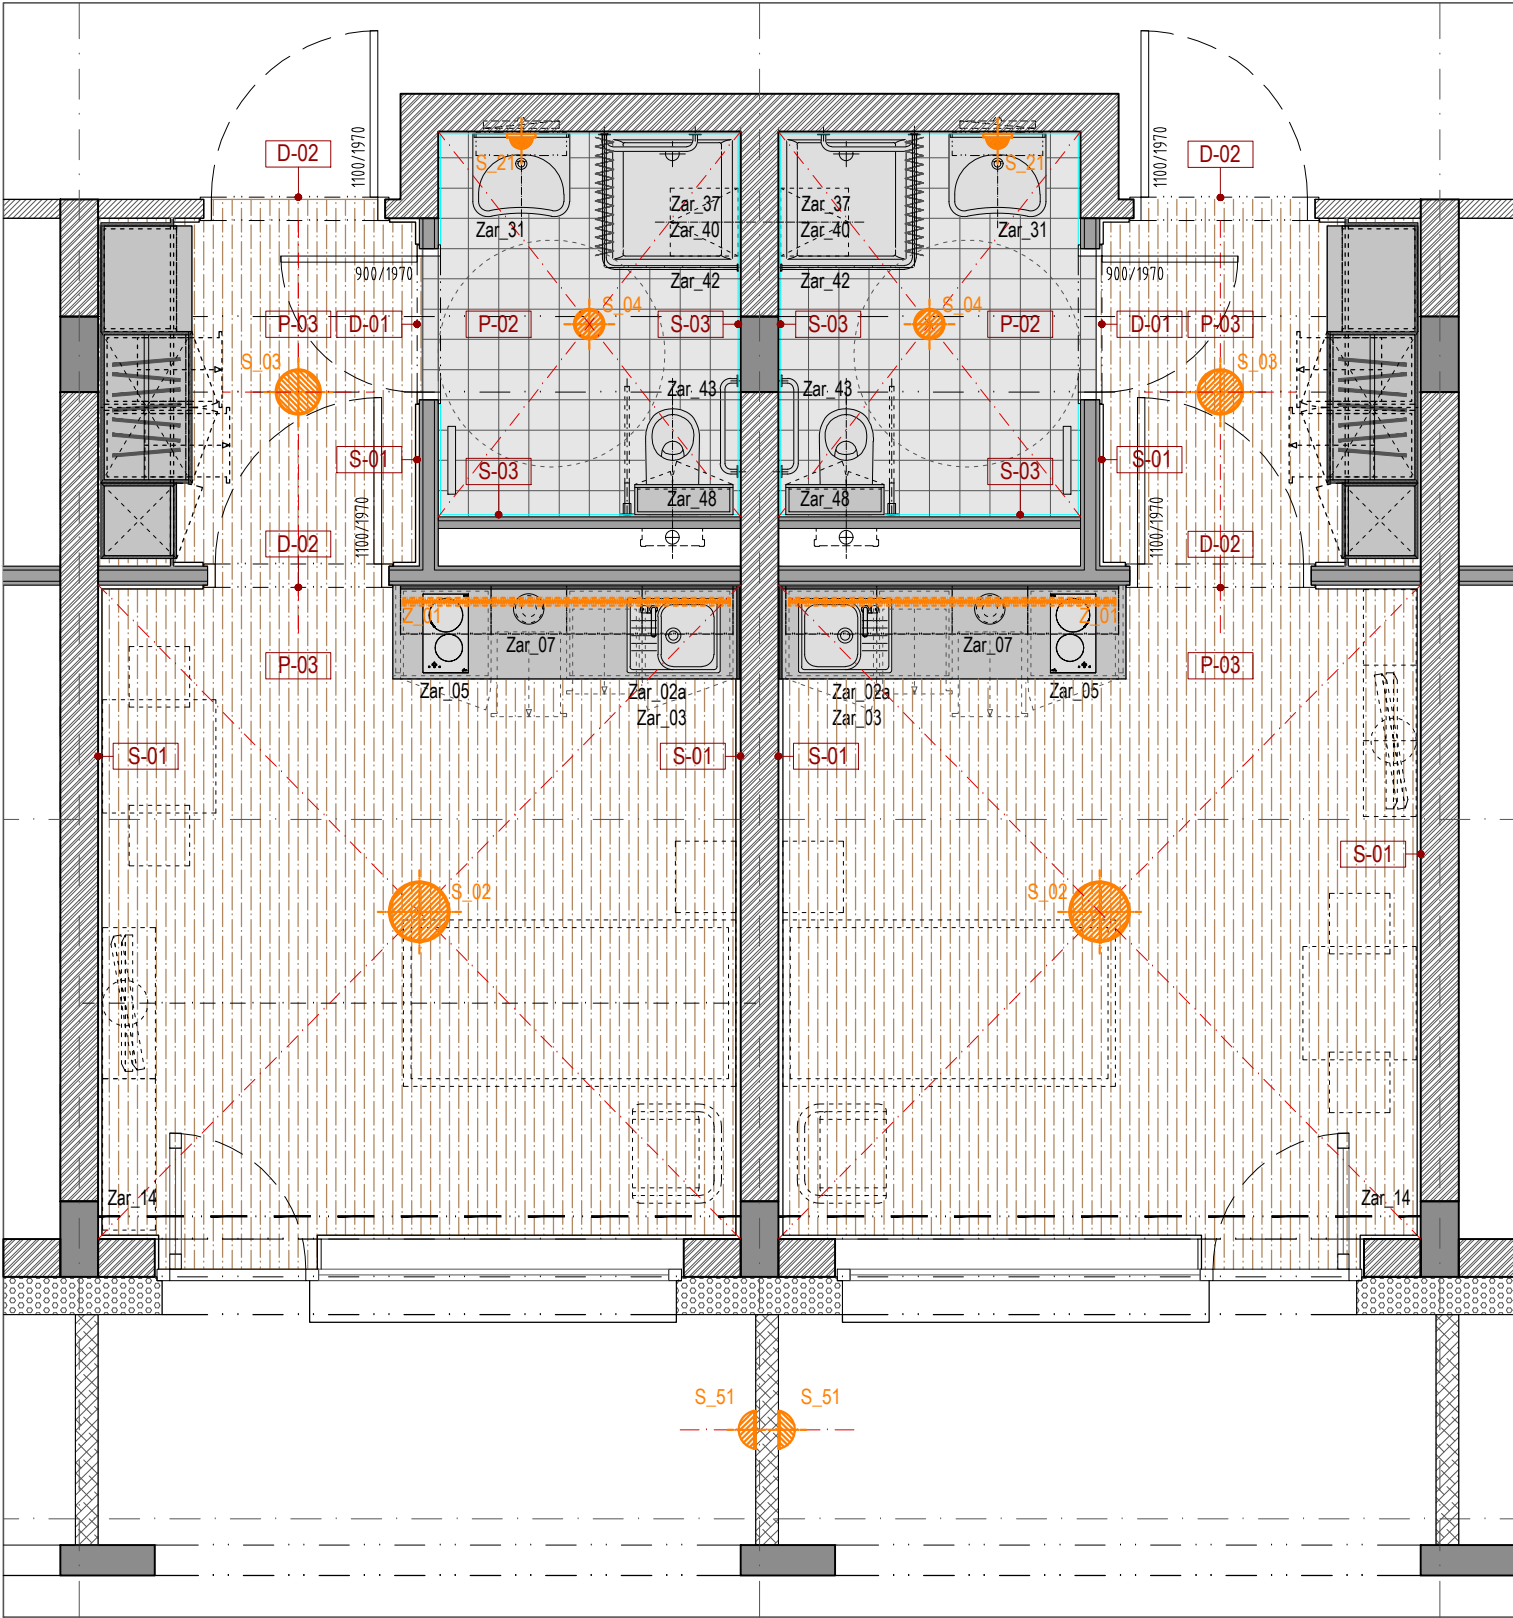

MATERIÁLOVÉ ŘEŠENÍ\_KLIENTSKE POKOJE 1, 2, 3.NP:

1. PODLAHY:

P-02:

- keramická dlažba 200 x 200mm, barva: sv. šedá (polo-mat)
- REFERENČNÍ VÝROBEK: TUBADZIN MONO
- barva: sv. šedá RAL E3/370-1
- podlaha zakončena u stěny soklem - keramický obklad, výška 100mm
- v barvě podlahy - sv. šedá (polo-mat) RAL E3/370-1

P-03:

- heterogenní vinylová podlahovina, barva: přírodní dub
- REFERENČNÍ VÝROBEK: TARKETT EXCELLENCE
- barva: Oak Longstripe LIGHT 25127001 (NCS S 4020-Y20R)
- podlaha zakončena u stěny podlahovou dřevěnou lištou, výška 100mm, barva: bílá (mat)

2. POVRCHY STĚN:

S-01:

- výmalba barva: bílá

S\_03:

- keramický obklad do výšky 2100mm, dlažba 200 x 200mm (lesk)
- REFERENČNÍ VÝROBEK: TUBADZIN PASTELE (lesk)
- S-03\_šed. - barva sv.šedá, RAL E3 / 870-1 (lesk) (1.NP)
- S-03\_žlu. - barva vanilá, RAL D2 / 0909020 (lesk) (2.NP)
- S-03\_zel. - barva pistacé, RAL D2 / 1409005 (lesk) (3.NP)
- od výšky 2100mm výmalba barva: bílá

3. POVRCHY STROPŮ:

- barva bílá

4. VÝPLNĚ DVEŘNÍCH OTVORŮ:

D-01

- dřevěná zárubeň, barva: bílá (mat)
- dveřní křídlo, barva: bílá (mat)

D-02

- dřevěná zárubeň, barva: bílá (mat)
- dveřní křídlo, barva: přírodní dub

ZAŘÍZENÍ - KLIENTSKÝ POKOJ\_KUCHYŇKA:

- Zar\_02a - kuchyňský dřez
- Zar\_03 - dřezová kuchyňská baterie
- Zar\_05 - indukční varná deska

ZAŘÍZENÍ - KLIENTSKÝ POKOJ:

- Zar\_14 - kolejnička na závěs / záclonu

ZAŘÍZENÍ - KLIENTSKÝ POKOJ\_KOUPELNA:

- Zar\_31 - umyvadlo
- Zar\_32 - sifon k umyvadlu
- Zar\_33 - umyvadlová baterie
- Zar\_34 - skl. polička nad umyvadlem
- Zar\_35 - sklopné zrcadlo
- Zar\_36 - sprchová vanička
- Zar\_37 - sprchová baterie
- Zar\_38 - sprchová sada
- Zar\_39 - sklopné sedátko do sprchy
- Zar\_40 - signalizace do sprchy
- Zar\_41 - věšák sprchového závěsu + sprchový závěs
- Zar\_42 - klozet závěsný pro tělesně postižené vč. sedátka
- Zar\_43 - ovládací WC tlačítko
- Zar\_44 - nástěnná WC štětka
- Zar\_45 - madlo pro tělesně postižené
- Zar\_46 - madlo pro tělesně postižené sklopné do sprchy
- Zar\_47 - madlo pro tělesně postižené sklopné k WC
- Zar\_48 - zrcadlová skříňka nad WC

LEGENDA SVÍTIDEL:  
(přesné typy světél dle projektu elektro)



S\_02  
přisazené kruhové stropní svítidlo, difuzní osvětlení  
rozměr: Ø 400mm, h = 50mm, barva bílá



S\_04  
přisazené kruhové stropní svítidlo do koupelny,  
difuzní osvětlení, rozměr: Ø 200mm, h = 50mm, barva bílá



S\_21  
přisazené kruhové nástěnné svítidlo do koupelny (nad zrcadlo),  
difuzní osvětlení, rozměr: Ø 150mm, h = 50mm, barva bílá




S\_51  
přisazené kruhové venkovní, nástěnné svítidlo,  
difuzní osvětlení, rozměr: Ø 250mm, h = 50mm, barva bílá



Z\_01  
vestavný LED pásek  
liniové osvětlení v nábytku - kuch.linka

|                                      |   |                                       |
|--------------------------------------|---|---------------------------------------|
| projekt<br>project                   | Centrum pro seniory v Táboře   |                                       |
| investor<br>client                   | Město Tábor<br>Žižkovo náměstí 2, Tábor   |                                       |
| hlavní projektant<br>consultant      | SIAL<br>architekti a inženýři spol. s r.o. Liberec<br>U Besedy 8/414, CZ 46001 Liberec<br>telefon 485 104 880, telefax 485 104 490<br>e-mail: sial@sial.cz |                                       |
| část projektu<br>project part        | D.   | dokumentace objektů                   |
|                                      | D.1   | stavební objekty                      |
| stavební objekt<br>item              | SO   | 01.1 DPS                              |
| část<br>part                         | D1.1 architektonicko stavební řešení<br>2220 - interier   |                                       |
| název výkresu<br>drawing title       | KLIENTSKÝ POKOJ 1, 2, 3.NP<br>PŮDORYS   |                                       |
| vedoucí projektu<br>project director | Ing. František Bielik   |                                       |
| vypracoval<br>drawing by             | Ing. arch. Magda Sobotková   |                                       |
| stupeň projektu<br>project stage     | DPS   |                                       |
| měřítko<br>scale                     | 1 : 50   | kótováno v mm<br>unit of meas.        |
| číslo projektu<br>project no.        | 0720   | číslo výkresu<br>drawing no. I_DPS_08 |
| datum<br>date                        | 10 / 2018   | číslo revize<br>revision no.          |
| paré                                 |   |                                       |

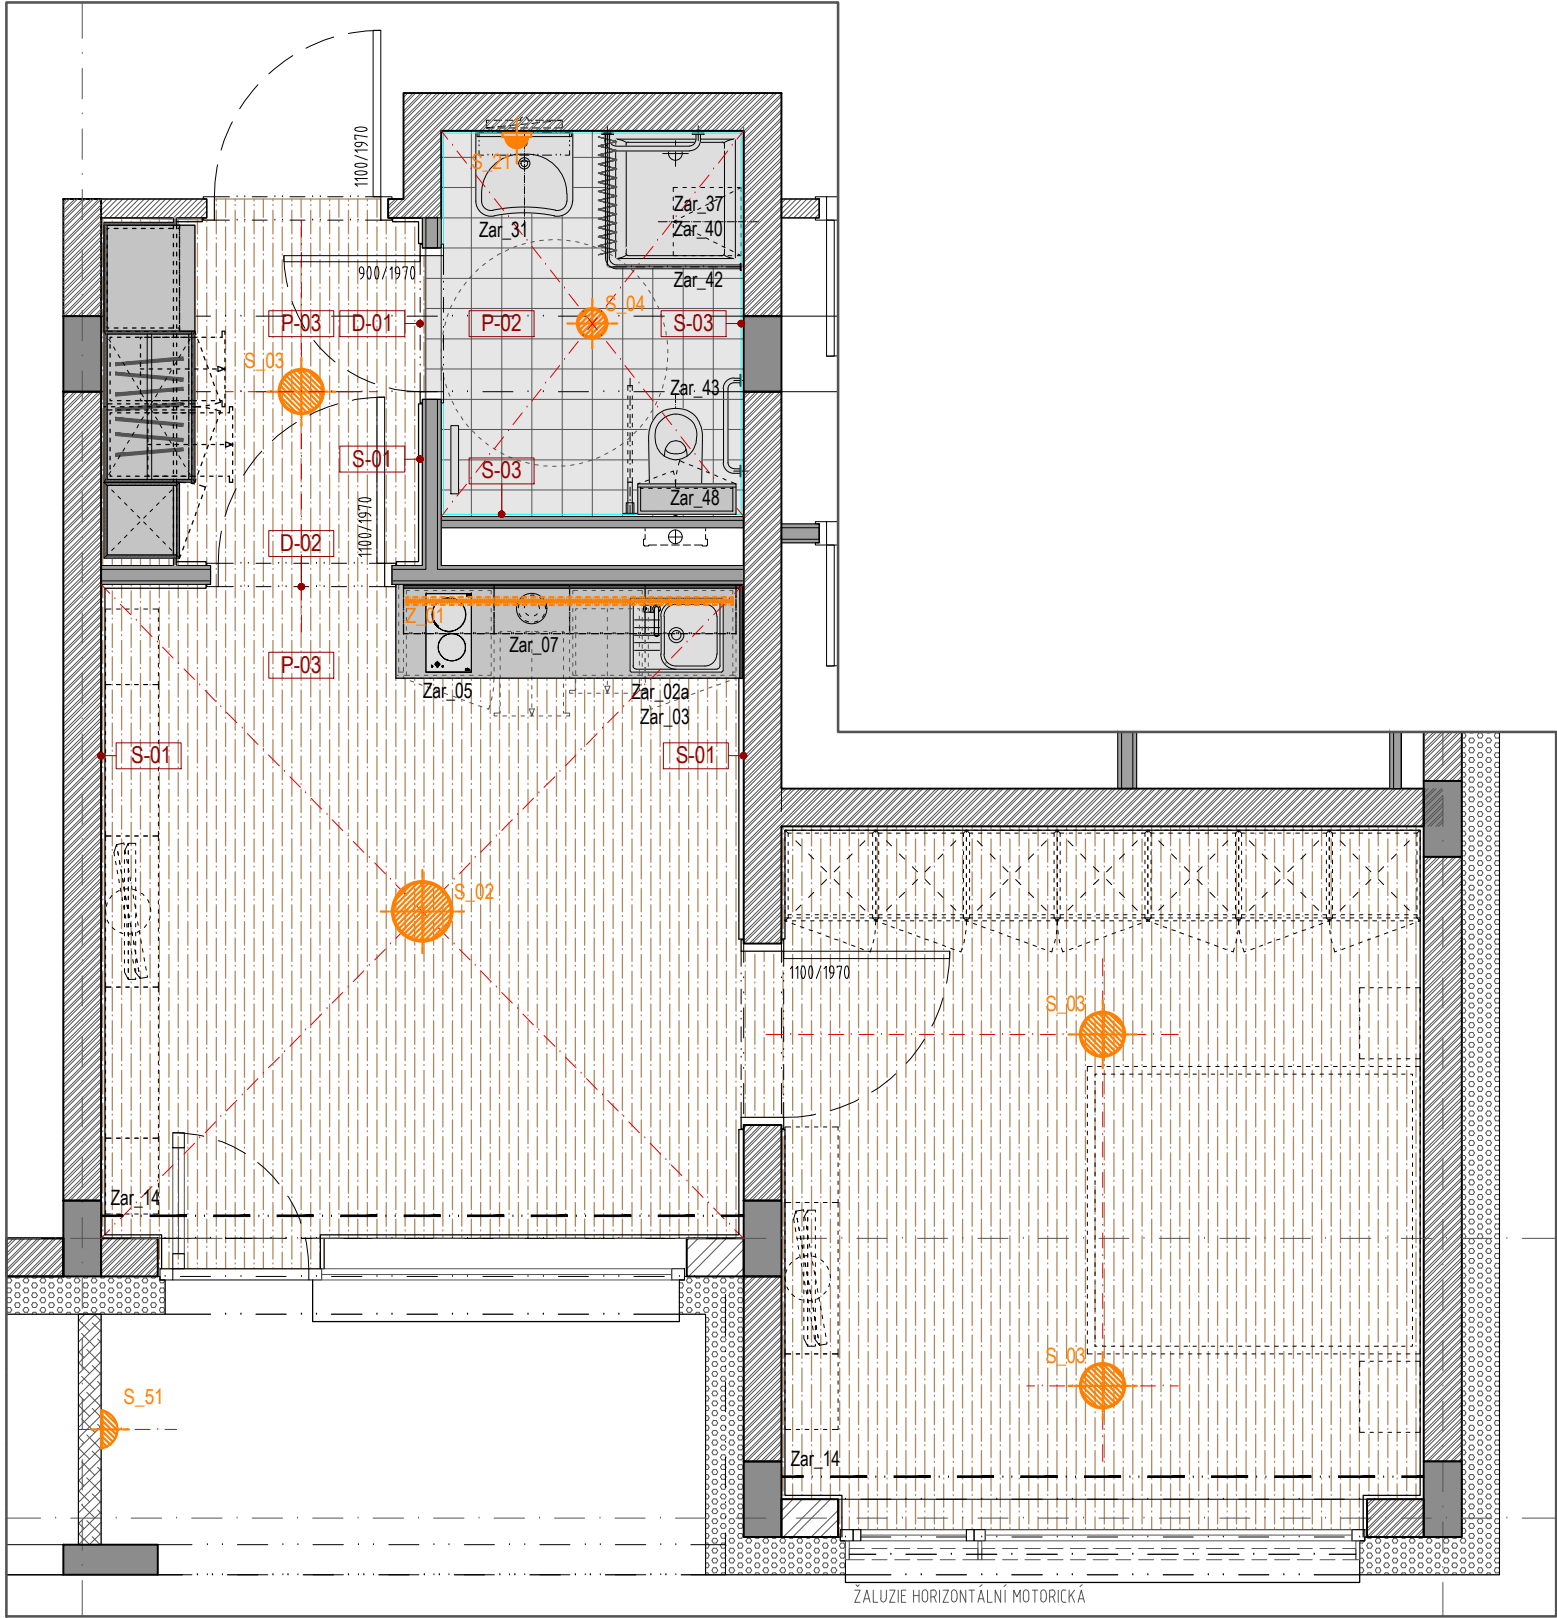

MATERIÁLOVÉ ŘEŠENÍ\_KLIENTSKE DVOJ-POKOJE 1, 2, 3.NP:

1. PODLAHY:

P-02:

- keramická dlažba 200 x 200mm, barva: sv. šedá (polo-mat)
- REFERENČNÍ VÝROBEK: TUBADZIN MONO
- barva: sv. šedá RAL E3/370-1
- podlaha zakončena u stěny soklem - keramický obklad, výška 100mm v barvě podlahy - sv. šedá (polo-mat) RAL E3/370-1

P-03:

- heterogenní vinylová podlahovina, barva: přírodní dub
- REFERENČNÍ VÝROBEK: TARKETT EXCELLENCE
- barva: Oak Longstripe LIGHT 25127001 (NCS S 4020-Y20R)
- podlaha zakončena u stěny podlahovou dřevěnou lištou, výška 100mm, barva: bílá (mat)

2. POVRCHY STĚN:

S-01:

- výmalba barva: bílá

S\_03:

- keramický obklad do výšky 2100mm, dlažba 200 x 200mm (lesk)
- REFERENČNÍ VÝROBEK: TUBADZIN PASTELE (lesk)
- S-03\_šed. - barva sv.šedá, RAL E3 / 870-1 (lesk) (1.NP)
- S-03\_žlu. - barva vanilá, RAL D2 / 0909020 (lesk) (2.NP)
- S-03\_zel. - barva pistacé, RAL D2 / 1409005 (lesk) (3.NP)
- od výšky 2100mm výmalba barva: bílá

3. POVRCHY STROPŮ:

- barva bílá

4. VÝPLNĚ DVEŘNÍCH OTVORŮ:

D-01

- dřevěná zárubeň, barva: bílá (mat)
- dvevní křídlo, barva: bílá (mat)

D-02

- dřevěná zárubeň, barva: bílá (mat)
- dvevní křídlo, barva: přírodní dub

ZAŘÍZENÍ - KLIENTSKÝ DVOJ-POKOJ\_KUCHYŇKA:

- Zar\_02a - kuchyňský dřez
- Zar\_03 - dřezová kuchyňská baterie
- Zar\_05 - indukční varná deska

ZAŘÍZENÍ - KLIENTSKÝ DVOJ-POKOJ:

- Zar\_14 - kolejnička na závěs / záclonu

ZAŘÍZENÍ - KLIENTSKÝ DVOJ-POKOJ\_KOUPELNA:

- Zar\_31 - umyvadlo
- Zar\_32 - sifon k umyvadlu
- Zar\_33 - umyvadlová baterie
- Zar\_34 - skl. polička nad umyvadlem
- Zar\_35 - sklopné zrcadlo
- Zar\_36 - sprchová vanička
- Zar\_37 - sprchová baterie
- Zar\_38 - sprchová sada
- Zar\_39 - sklopné sedátko do sprchy
- Zar\_40 - signalizace do sprchy
- Zar\_41 - věšák sprchového závěsu + sprchový závěs
- Zar\_42 - klozet závěsný pro tělesně postižené vč. sedátka
- Zar\_43 - ovládací WC tlačítko
- Zar\_44 - nástěnná WC štětka
- Zar\_45 - madlo pro tělesně postižené
- Zar\_46 - madlo pro tělesně postižené sklopné do sprchy
- Zar\_47 - madlo pro tělesně postižené sklopné k WC
- Zar\_48 - zrcadlová skříňka nad WC

LEGENDA SVÍTIDEL:  
(přesné typy světél dle projektu elektro)



S\_02  
přisazené kruhové stropní svítidlo, difuzní osvětlení  
rozměr: Ø 400mm, h = 50mm, barva bílá



S\_04  
přisazené kruhové stropní svítidlo do koupelny,  
difuzní osvětlení, rozměr: Ø 200mm, h = 50mm, barva bílá



S\_21  
přisazené kruhové nástěnné svítidlo do koupelny (nad zrcadlo),  
difuzní osvětlení, rozměr: Ø 150mm, h = 50mm, barva bílá




S\_51  
přisazené kruhové venkovní, nástěnné svítidlo,  
difuzní osvětlení, rozměr: Ø 250mm, h = 50mm, barva bílá



Z\_01  
vestavný LED pásek  
liniové osvětlení v nábytku - kuch.linka

|                                      |   |                                       |
|--------------------------------------|---|---------------------------------------|
| projekt<br>project                   | Centrum pro seniory v Táboře   |                                       |
| investor<br>client                   | Město Tábor<br>Žižkovo náměstí 2, Tábor   |                                       |
| hlavní projektant<br>consultant      | SIAL<br>architekti a inženýři spol. s r.o. Liberec<br>U Besedy 8/414, CZ 46001 Liberec<br>telefon 485 104 880, telefax 485 104 490<br>e-mail: sial@sial.cz |                                       |
| část projektu<br>project part        | D. dokumentace objektů<br>D.1 stavební objekty   |                                       |
| stavební objekt<br>item              | SO 01.2 DS   |                                       |
| část<br>part                         | D1.1 architektonicko stavební řešení<br>2220 - interier   |                                       |
| název výkresu<br>drawing title       | KLIENTSKÝ DVOJ - POKOJ 1, 2, 3.NP<br>PŮDORYS   |                                       |
| vedoucí projektu<br>project director | Ing. František Bielik   |                                       |
| vypracoval<br>drawing by             | Ing. arch. Magda Sobotková   |                                       |
| stupeň projektu<br>project stage     | DPS   |                                       |
| měřítko<br>scale                     | 1 : 50   | kótováno v mm<br>unit of meas.        |
| číslo projektu<br>project no.        | 0720   | číslo výkresu<br>drawing no. I_DPS_09 |
| datum<br>date                        | 10 / 2018   | číslo revize<br>revision no.          |
| paré                                 |   |                                       |

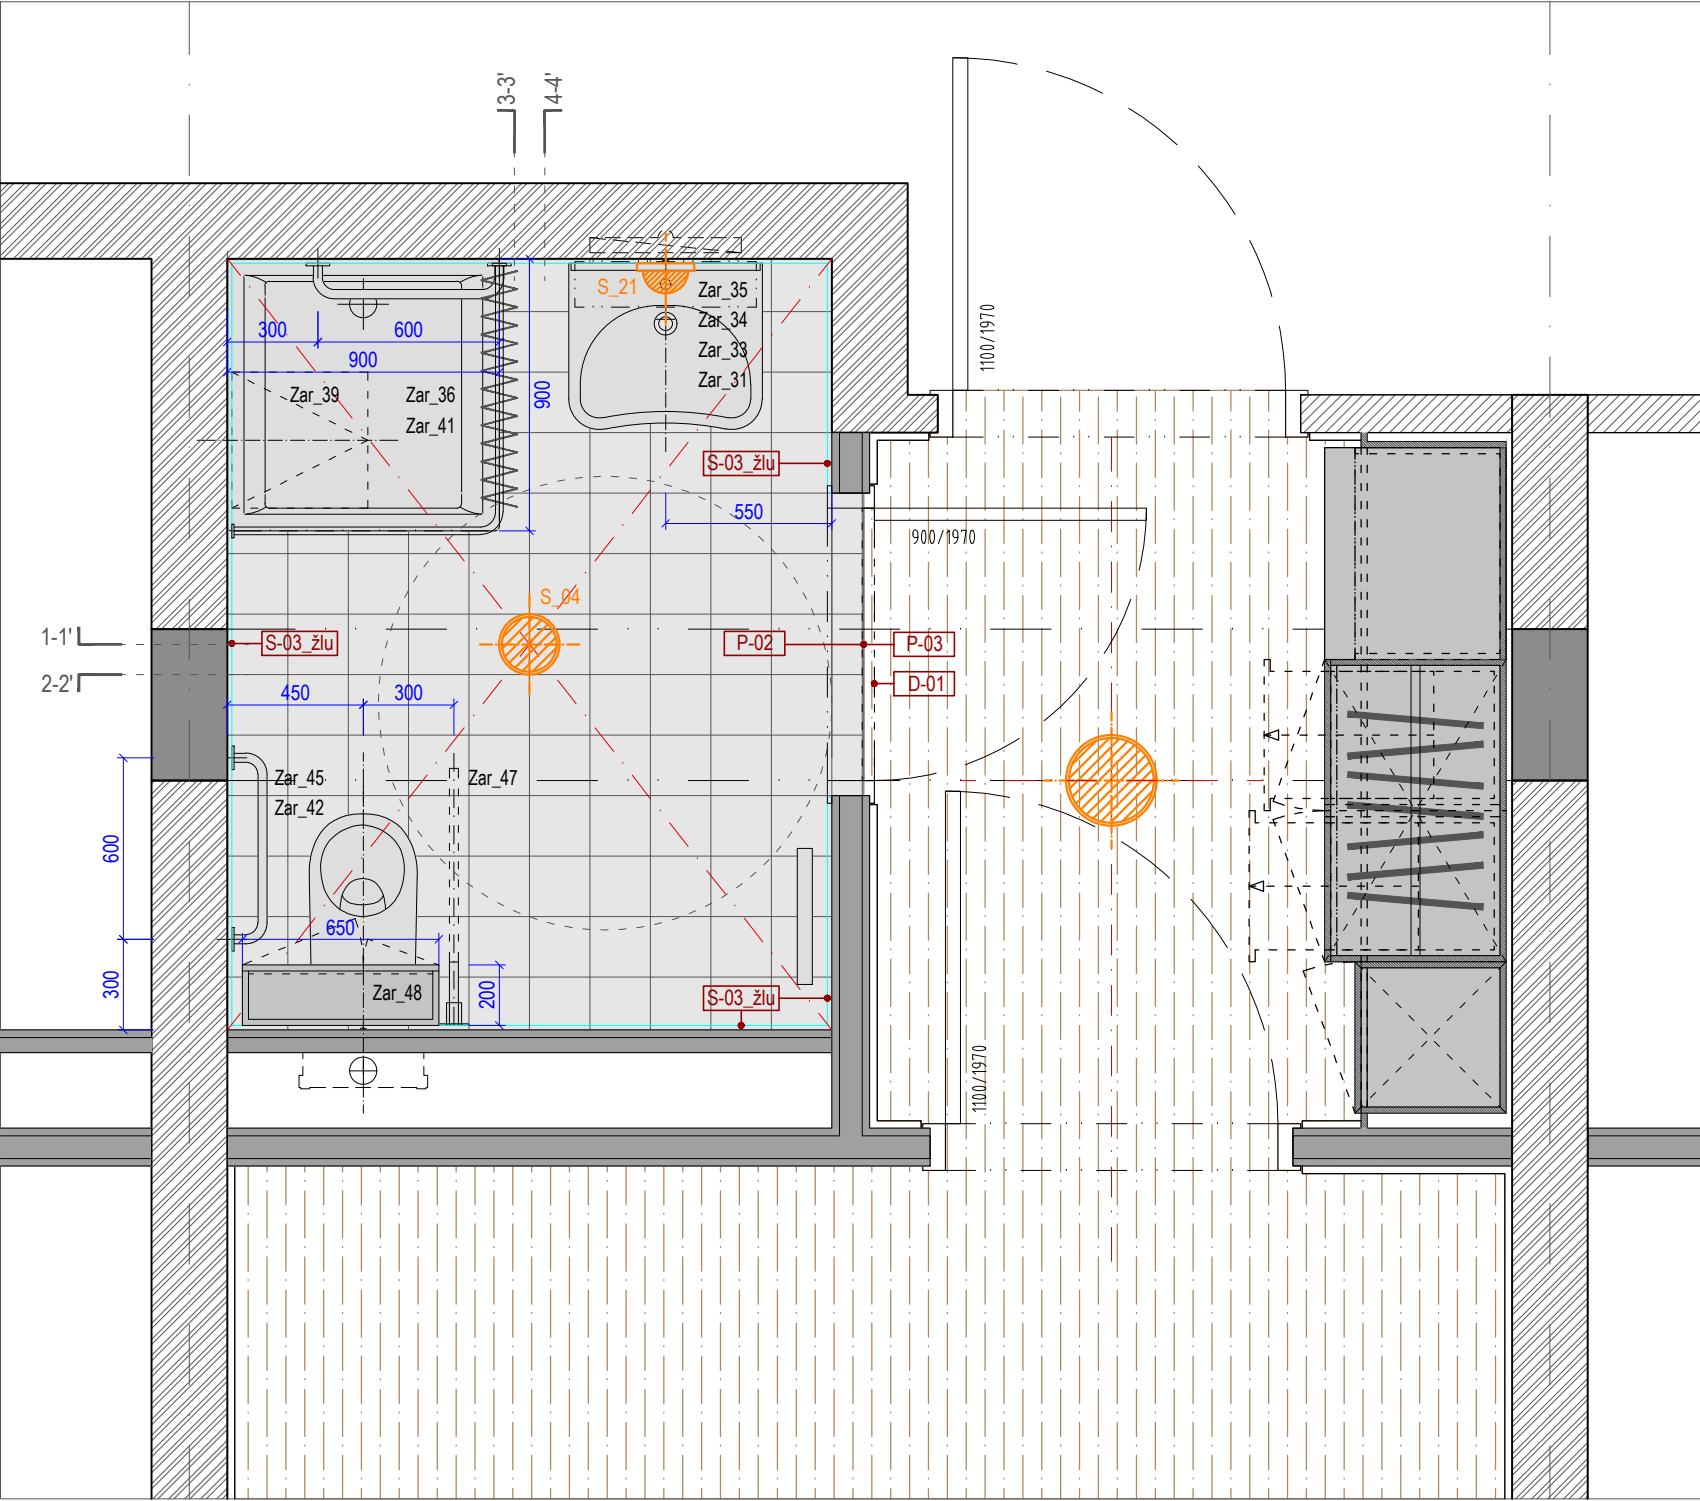

LEGENDA SVÍTIDEL:  
(přesné typy světél dle projektu elektro)



- S\_04  
přisazené kruhové stropní svítidlo do koupelny,  
difúzní osvětlení, rozměry: Ø 200mm, h = 50mm, barva bílá
- S\_21  
přisazené kruhové nástěnné svítidlo do koupelny (nad zrcadlo),  
difúzní osvětlení, rozměry: Ø 150mm, h = 50mm, barva bílá



KLIENTSKÝ POKOJ - KOUPELNA\_ZAŘÍZENÍ:

- Zar\_31 - umyvadlo  
Zar\_32 - sifon k umyvadlu  
Zar\_33 - umyvadlová baterie  
Zar\_34 - skl. polička nad umyvadlem  
Zar\_35 - sklopné zrcadlo  
Zar\_36 - sprchová vanička  
Zar\_37 - sprchová baterie  
Zar\_38 - sprchová sada  
Zar\_39 - sklopné sedátko do sprchy  
Zar\_40 - signalizace do sprchy  
Zar\_41 - věšák sprchového závěsu + sprchový závěs  
Zar\_42 - klozet závěsný pro tělesně postižené vč. sedátka  
Zar\_43 - ovládací WC tlačítko  
Zar\_44 - nástěnná WC štětka  
Zar\_45 - madlo pro tělesně postižené  
Zar\_46 - madlo pro tělesně postižené sklopné do sprchy  
Zar\_47 - madlo pro tělesně postižené sklopné k WC  
Zar\_48 - zrcadlová skříňka nad WC

MATERIÁLOVÉ ŘEŠENÍ\_KLIENTSKÝ POKOJ 1, 2, 3.NP - KOUPELNA:



1. PODLAHY:  
P-02:  
- keramická dlažba 200 x 200mm, barva: sv. šedá (polo-mat)  
REFERENČNÍ VÝROBEK: TUBADZIN MONO  
barva: sv. šedá RAL E3/370-1  
- podlaha zakončena u stěny soklem - keramický obklad, výška 100mm  
v barvě podlahy - sv. šedá (polo-mat) RAL E3/370-1
2. POVRCHY STĚN:  
S\_03:  
- keramický obklad do výšky 2100mm, dlažba 200 x 200mm (lesk)  
REFERENČNÍ VÝROBEK: TUBADZIN PASTELE (lesk)  
S-03\_šed. - barva sv.šedá, RAL E3 / 870-1 (lesk) (1.NP)  
S-03\_žlu. - barva vanilá, RAL D2 / 0909020 (lesk) (2.NP)  
S-03\_zel. - barva pistacé, RAL D2 / 1409005 (lesk) (3.NP)  
- od výšky 2100mm výmalba barva: bílá
3. POVRCHY STROPŮ:  
- barva bílá
4. VÝPLNĚ DVEŘNÍCH OTVORŮ:  
D-01:  
- dřevěná zárubeň, barva: bílá (mat)  
- dveřní křídlo, barva: bílá (mat)

|                                      |   |                              |          |
|--------------------------------------|---|------------------------------|----------|
| projekt<br>project                   | Centrum pro seniory v Táboře   |                              |          |
| investor<br>client                   | Město Tábor<br>Žižkovo náměstí 2, Tábor   |                              |          |
| hlavní projektant<br>consultant      | SIAL<br>architekti a inženýři spol. s r.o. Liberec<br>U Besedy 8/414, CZ 46001 Liberec<br>telefon 485 104 880, telefax 485 104 490<br>e-mail: sial@sial.cz |                              |          |
| část projektu<br>project part        | D. dokumentace objektů<br>D.1 stavební objekty   |                              |          |
| stavební objekt<br>item              | SO 01.1 DPS   |                              |          |
| část<br>part                         | D1.1 architektonicko stavební řešení<br>2220 - intérier   |                              |          |
| název výkresu<br>drawing title       | KLIENTSKÝ POKOJ 1, 2, 3.NP<br>KOUPELNA PŮDORYS   |                              |          |
| vedoucí projektu<br>project director | Ing. František Bielik   |                              |          |
| vypracoval<br>drawing by             | Ing. arch. Magda Sobotková   |                              |          |
| stupeň projektu<br>project stage     | DPS   |                              |          |
| měřítko<br>scale                     | 1 : 25   | kótováno v<br>unit of meas.  | mm       |
| číslo projektu<br>project no.        | 0720   | číslo výkresu<br>drawing no. | I_DPS_10 |
| datum<br>date                        | 10 / 2018   | číslo revize<br>revision no. |          |
| paré                                 |   |                              |          |

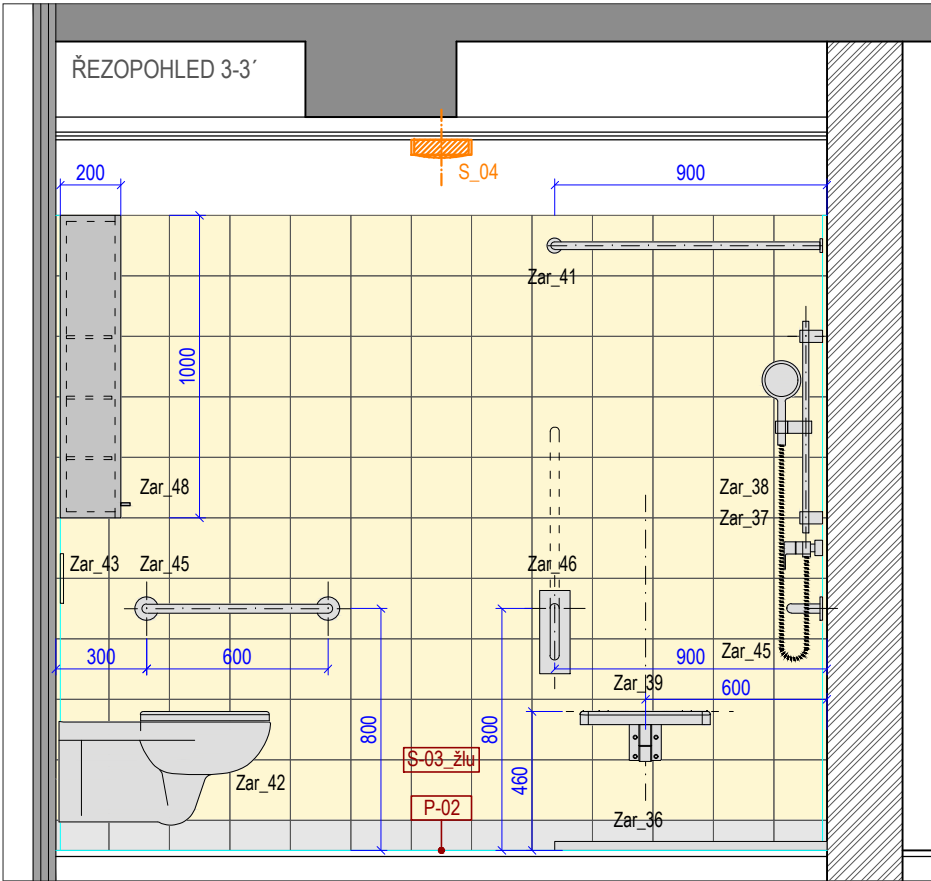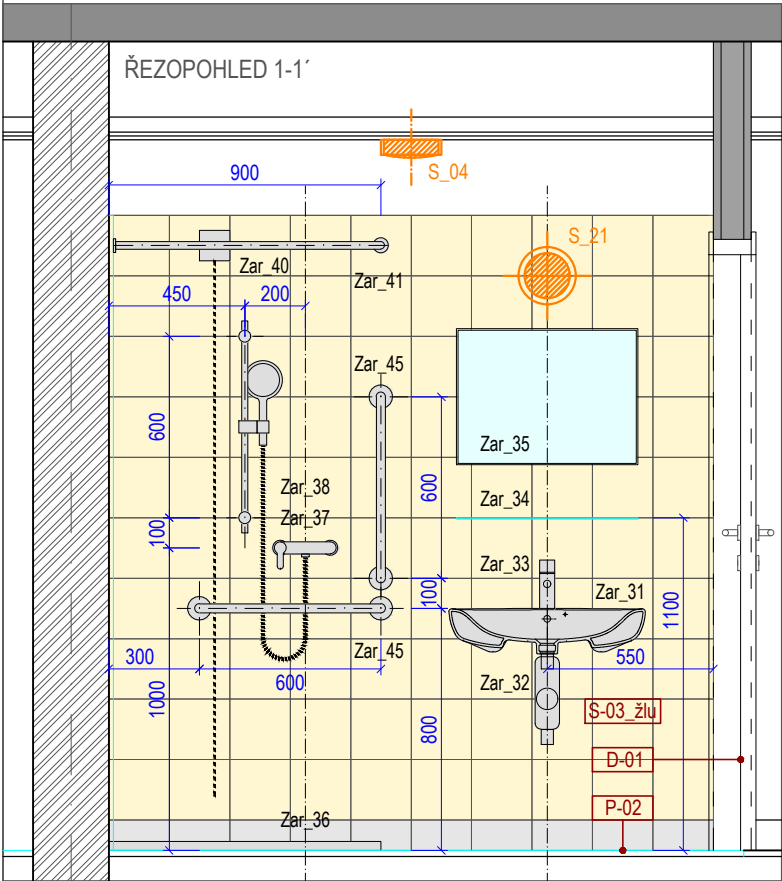

KLIENTSKÝ POKOJ - KOUPELNA\_ZAŘÍZENÍ:






- Zar\_31 - umyvadlo  
Zar\_32 - sifon k umyvadlu  
Zar\_33 - umyvadlová baterie  
Zar\_34 - skl. polička nad umyvadlem  
Zar\_35 - sklopné zrcadlo  
Zar\_36 - sprchová vanička  
Zar\_37 - sprchová baterie  
Zar\_38 - sprchová sada  
Zar\_39 - sklopné sedátko do sprchy  
Zar\_40 - signalizace do sprchy  
Zar\_41 - věšák sprchového závěsu + sprchový závěs  
Zar\_42 - klozet závěsný pro tělesně postižené vč. sedátka  
Zar\_43 - ovládací WC tlačítko  
Zar\_44 - nástěnná WC štětka  
Zar\_45 - madlo pro tělesně postižené  
Zar\_46 - madlo pro tělesně postižené sklopné do sprchy  
Zar\_47 - madlo pro tělesně postižené sklopné k WC  
Zar\_48 - zrcadlo/skříňka nad WC

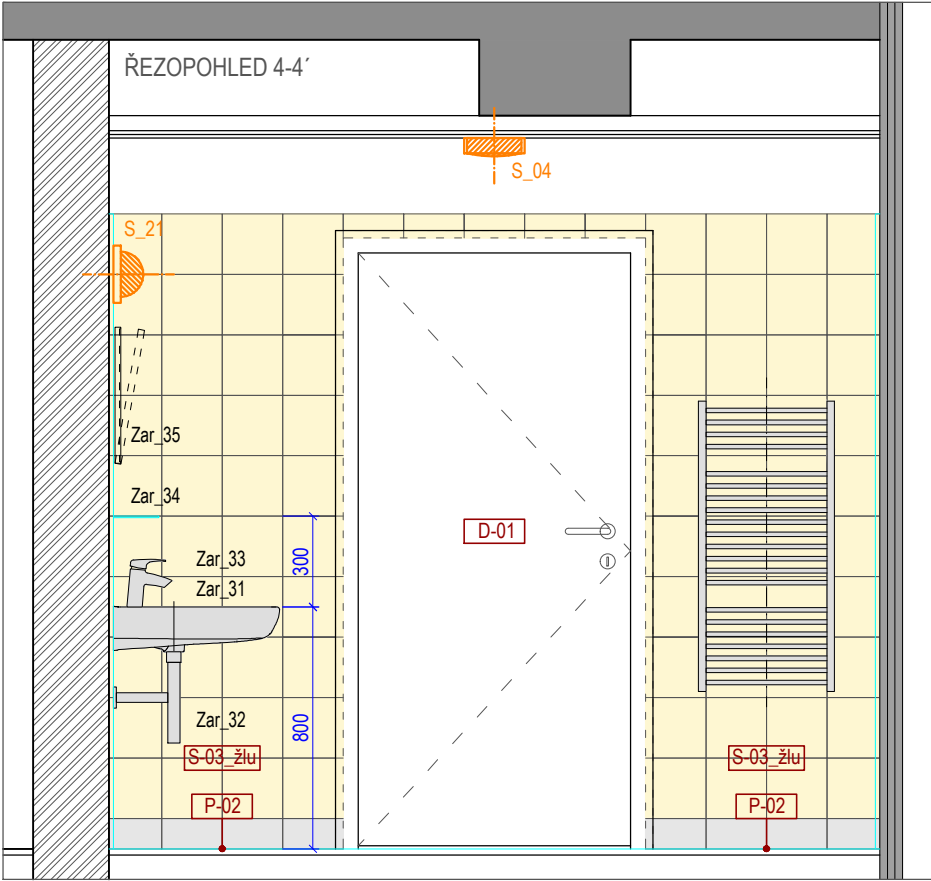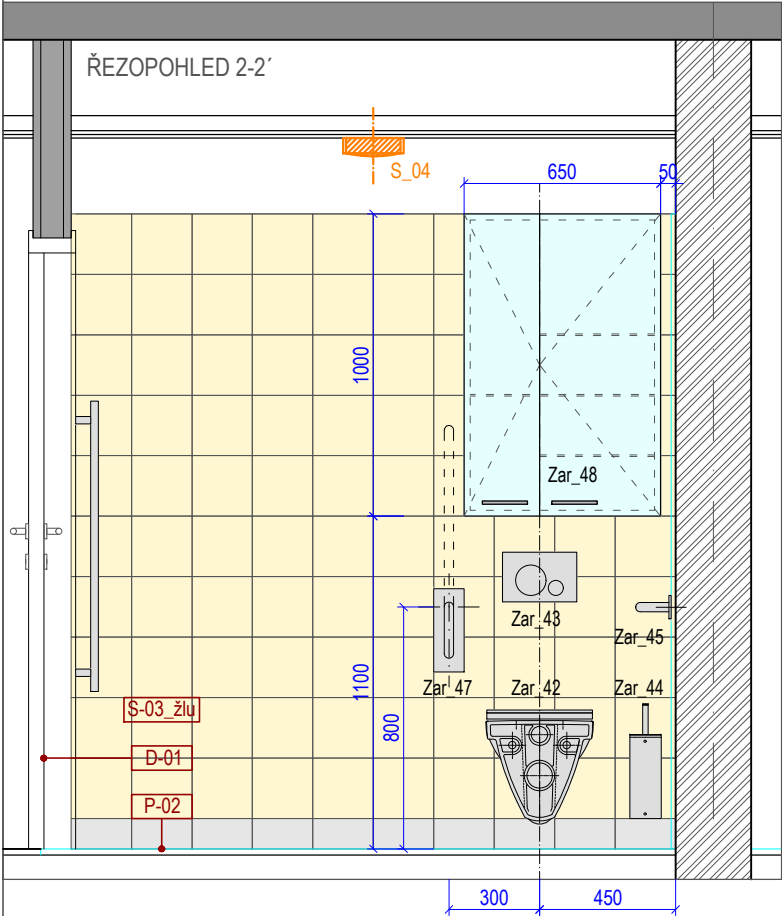

MATERIÁLOVÉ ŘEŠENÍ\_KLIENTSKÝ POKOJ 1, 2, 3.NP - KOUPELNA:

1. PODLAHY:  
P-02:  
- keramická dlažba 200 x 200mm, barva: sv. šedá (polo-mat)  
REFERENČNÍ VÝROBEK: TUBADZIN MONO  
barva: sv. šedá RAL E3/370-1  
- podlaha zakončena u stěny soklem - keramický obklad, výška 100mm  
v barvě podlahy - sv. šedá (polo-mat) RAL E3/370-1
2. POVRCHY STĚN:  
S\_03:  
- keramický obklad do výšky 2100mm, dlažba 200 x 200mm (lesk)  
REFERENČNÍ VÝROBEK: TUBADZIN PASTELE (lesk)  
S-03\_šed. - barva sv.šedá, RAL E3 / 870-1 (lesk) (1.NP)  
S-03\_žlu. - barva vanilá, RAL D2 / 0909020 (lesk) (2.NP)  
S-03\_zel. - barva pistacé, RAL D2 / 1409005 (lesk) (3.NP)  
- od výšky 2100mm výmalba barva: bílá
3. POVRCHY STROPŮ:  
- barva bílá
4. VÝPLNĚ DVEŘNÍCH OTVORŮ:  
D-01:  
- dřevěná zárubeň, barva: bílá (mat)  
- dveřní křídlo, barva: bílá (mat)

|                                      |   |                                                    |          |
|--------------------------------------|---|----------------------------------------------------|----------|
| projekt<br>project                   | Centrum pro seniory v Táboře   |                                                    |          |
| investor<br>client                   | Město Tábor<br>Žižkovo náměstí 2, Tábor   |                                                    |          |
| hlavní projektant<br>consultant      | SIAL<br>architekti a inženýři spol. s r.o. Liberec<br>U Besedy 8/414, CZ 46001 Liberec<br>telefon 485 104 880, telefax 485 104 490<br>e-mail: sial@sial.cz |                                                    |          |
| část projektu<br>project part        | D.   | dokumentace objektů                                |          |
|                                      | D.1   | stavební objekty                                   |          |
| stavební objekt<br>item              | SO   | 01.1 DPS                                           |          |
| část<br>part                         | D1.1   | architektonicko stavební řešení<br>2220 - interier |          |
| název výkresu<br>drawing title       | KLIENTSKÝ POKOJ 1, 2, 3.NP<br>KOUPELNA ŘEZOPOHLEDY   |                                                    |          |
| vedoucí projektu<br>project director | Ing. František Bielik   |                                                    |          |
| vypracoval<br>drawing by             | Ing. arch. Magda Sobotková   |                                                    |          |
| stupeň projektu<br>project stage     | DPS   |                                                    |          |
| měřítko<br>scale                     | 1 : 25   | kótováno v<br>unit of meas.                        | mm       |
| číslo projektu<br>project no.        | 0720   | číslo výkresu<br>drawing no.                       | I_DPS_11 |
| datum<br>date                        | 10 / 2018   | číslo revize<br>revision no.                       |          |
| paré                                 |   |                                                    |          |

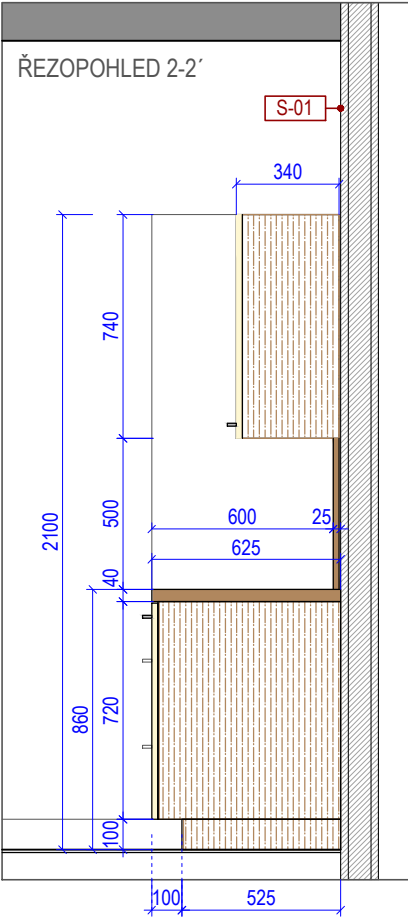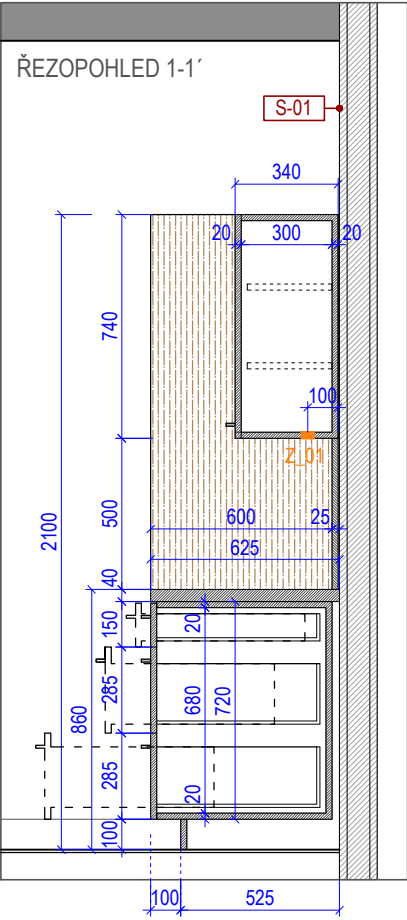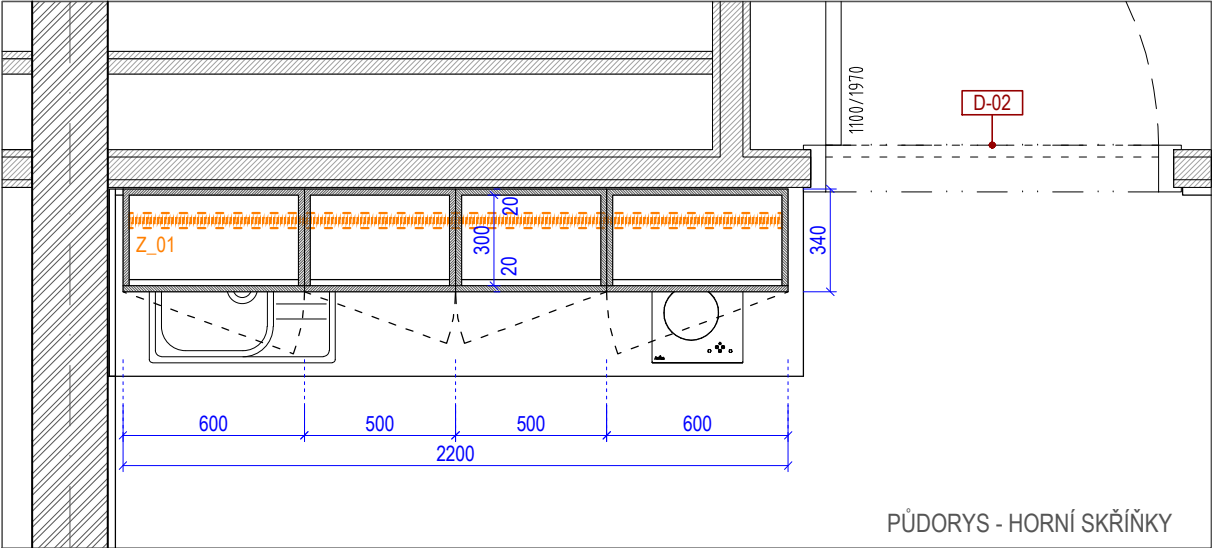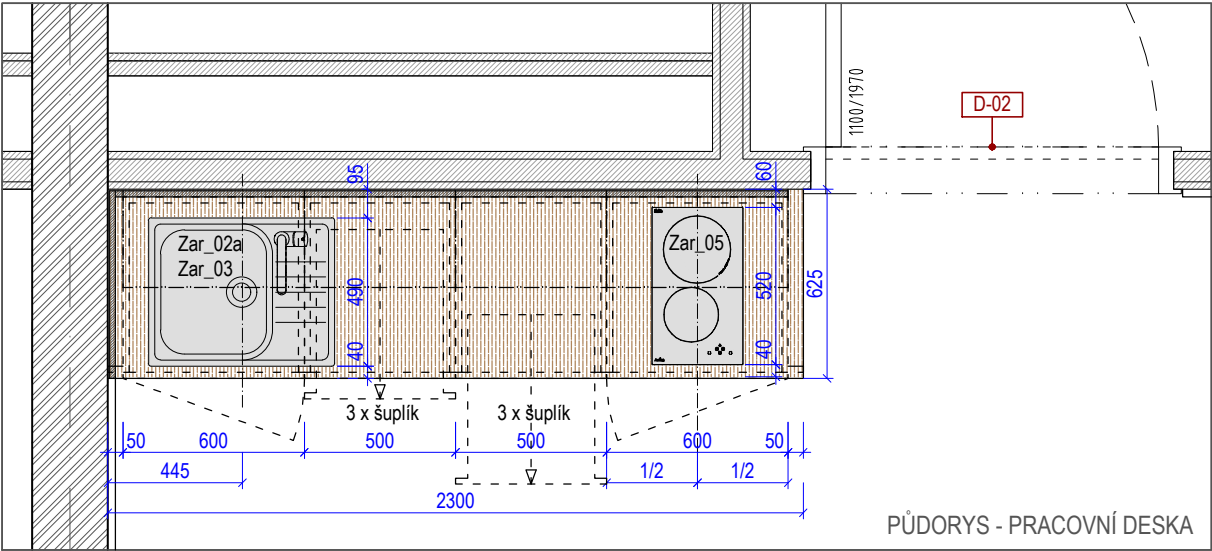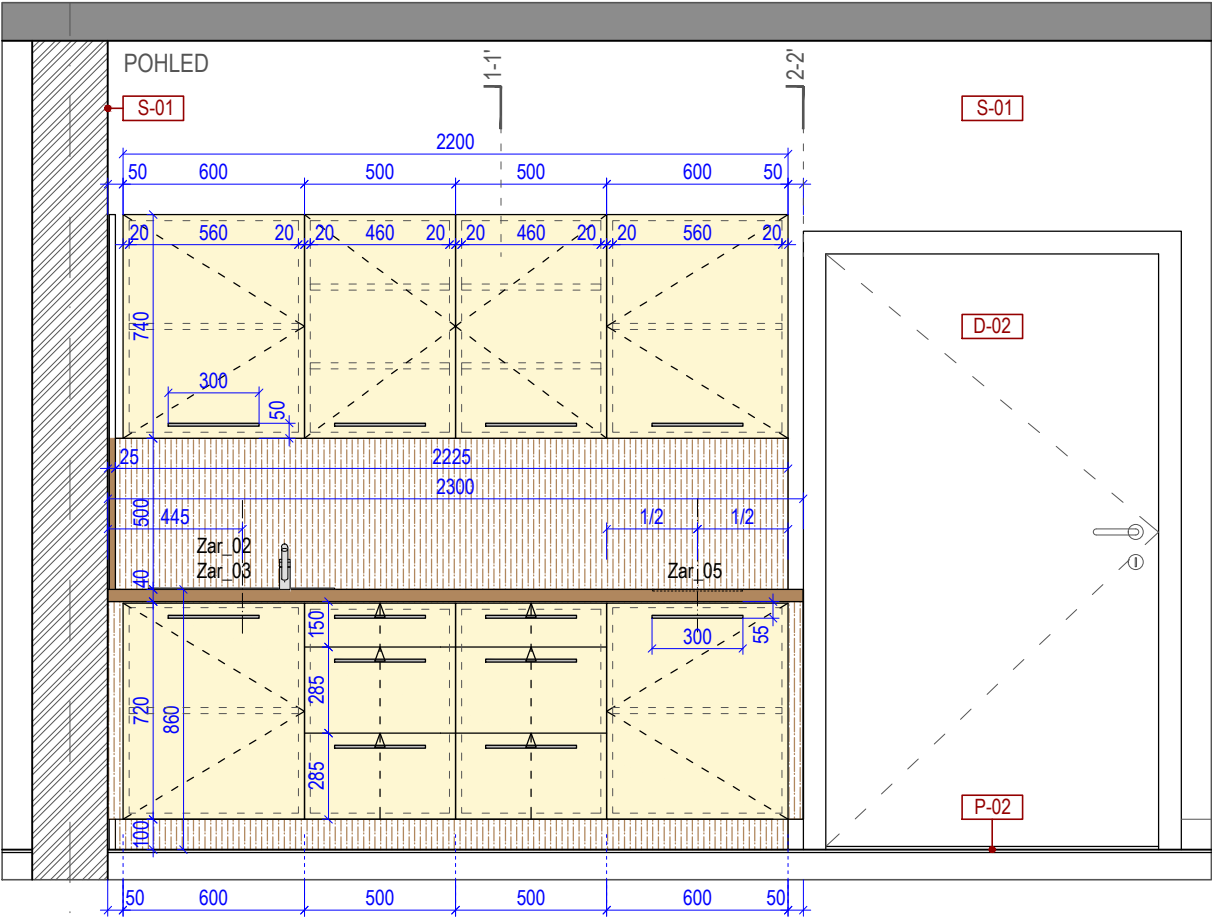

**KLIENTSKÝ POKOJ - KUCHYŇSKÁ LINKA:**  
- pracovní deska tl.38mm, laminát, postformingová hrana, barva: dub přírodní  
REFERENČNÍ VÝROBEK: EGGER dub Bardolino přírodní H1145 ST10  
- korpusy skříněk, police skříněk, viditelné boky skříněk -  
laminát, barva: přírodní dub  
REFERENČNÍ VÝROBEK: EGGER dub Bardolino přírodní H1145 ST10

- dvířka, čela zásuvek v barvě:  
a) KLIENTSKÉ POKOJE - 1.NP:  
barva: sv. šedá  
REFERENČNÍ VÝROBEK: EGGER sv. šedá U708

b) KLIENTSKÉ POKOJE - 2.NP:  
barva: vanilkově žlutá  
REFERENČNÍ VÝROBEK: EGGER vanilkově žlutá U108

c) KLIENTSKÉ POKOJE - 3.NP:  
barva: pistáciově zelená  
REFERENČNÍ VÝROBEK: EGGER pistáciově zelená U608

- obložení stěny mezi spodní / horní skřínky - laminát, barva: přírodní dub  
REFERENČNÍ VÝROBEK: EGGER dub Bardolino přírodní H1145 ST10  
- obložení stěny z boku - laminát, barva: přírodní dub  
REFERENČNÍ VÝROBEK: EGGER dub Bardolino přírodní H1145 ST10  
- spodní sokl výška: 100mm - laminát, barva: přírodní dub  
REFERENČNÍ VÝROBEK: EGGER dub Bardolino přírodní H1145 ST10  
- boční doplňující lišty (spodní skřínky) - laminát, barva: přírodní dub  
REFERENČNÍ VÝROBEK: EGGER dub Bardolino přírodní H1145 ST10

- hlníková úchytky, velikosti cca.300 x 35mm, barva hlník (mat)

**KLIENTSKÝ POKOJ - KUCHYŇSKÁ LINKA\_ZAŘÍZENÍ:**  
Zar\_02 - kuchyňský dřez  
Zar\_03 - dřezová kuchyňská baterie  
Zar\_05 - indukční varná deska

**MATERIÁLOVÉ ŘEŠENÍ\_KLIENTSKÝ POKOJ 1, 2, 3.NP:**  
**1. PODLAHY:**  
**P-03:**  
- heterogenní vinylová podlahovina tl. 2,0mm, barva: přírodní dub  
**REFERENČNÍ VÝROBEK: TARKETT EXCELLENCE**  
barva: Oak Longstripe LIGHT 25127001 (NCS S 4020-Y20R)  
- podlaha zakončena u stěny podlahovou dřevěnou lištou,  
výška 100mm, barva: bílá (mat)

**2. POVRCHY STĚN:**  
**S-01:**  
výmalba barva: bílá  
**3. POVRCHY STROPŮ:**  
barva bílá

**4. VÝPLNĚ DVEŘNÍCH OTVORŮ:**  
**D-02:**  
- dřevěná zárubeň, barva: bílá (mat)  
- dveřní křídlo, barva: přírodní dub

projekt  
project  
Centrum pro seniory v Táboře

investor  
client  
Město Tábor  
Žižkovo náměstí 2, Tábor

hlavní projektant  
consultant  
**SIAL**  
architekti a inženýři spol. s r.o. Liberec  
U Besedy 8/414, CZ 46001 Liberec  
telefon 485 104 880, telefax 485 104 490  
e-mail: sial@sial.cz

část projektu  
project part  
D. dokumentace objektů  
D.1 stavební objekty

stavební objekt  
item  
SO 01.1 DPS

část  
part  
D1.1 architektonicko stavební řešení  
2220 - interier

název výkresu  
drawing title  
KLIENTSKÝ POKOJ 1, 2, 3.NP  
KUCHYŇSKÁ LINKA

vedoucí projektu  
project director  
Ing. František Bielik

vypracoval  
drawing by  
Ing. arch. Magda Sobotková


stupeň projektu  
project stage  
DPS

měřítko  
scale  
1 : 25  
kótováno v  
unit of meas.  
mm


číslo projektu  
project no.  
0720  
číslo výkresu  
drawing no.  
I\_DPS\_12

datum  
date  
10 / 2018  
číslo revize  
revision no.



paré

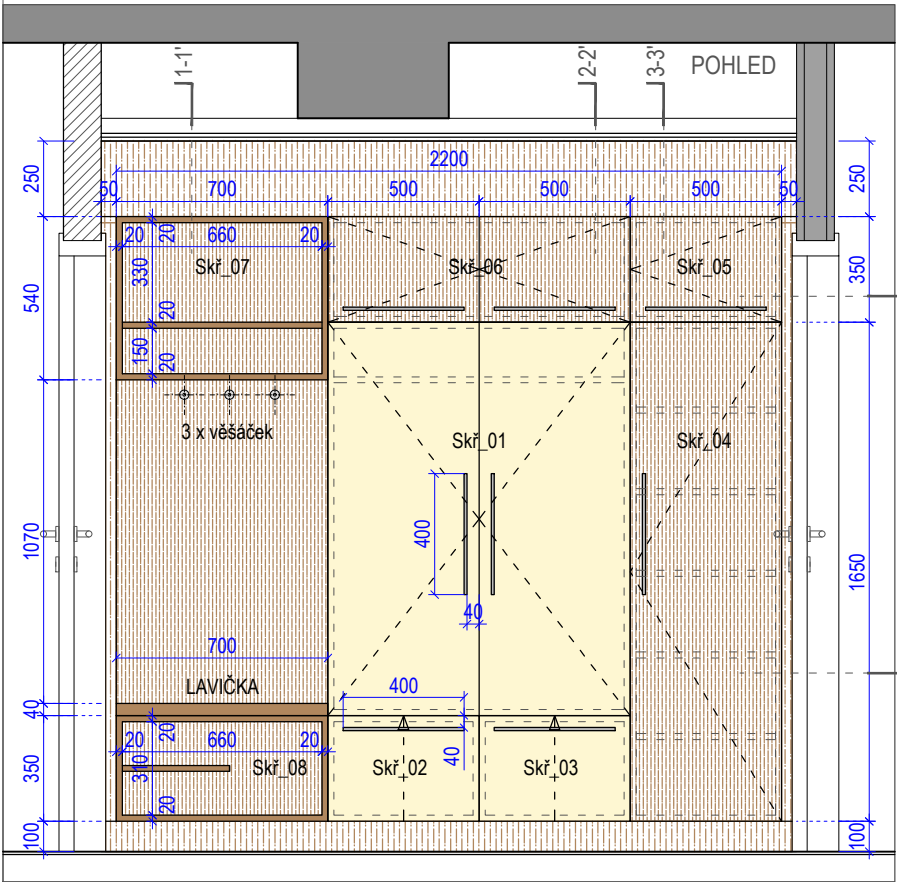

ŘEZ A-A'

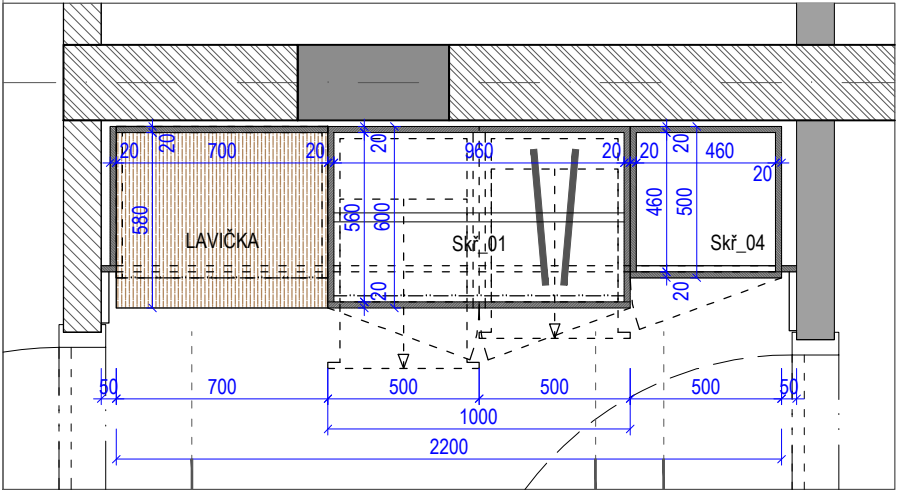


ŘEZ B-B'

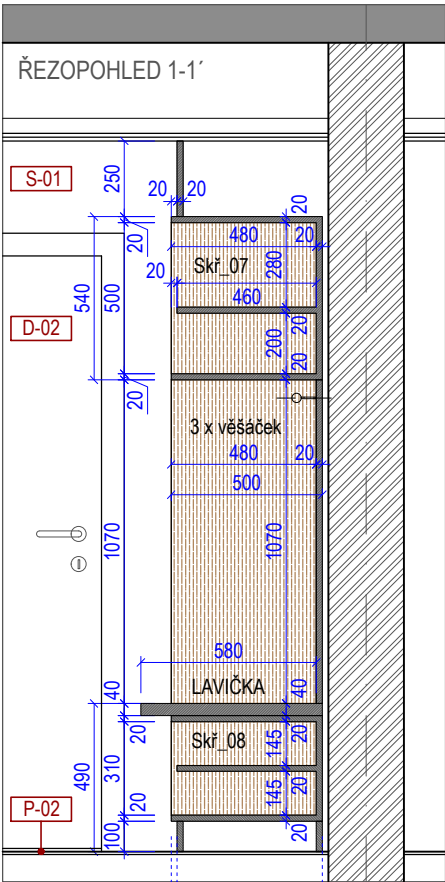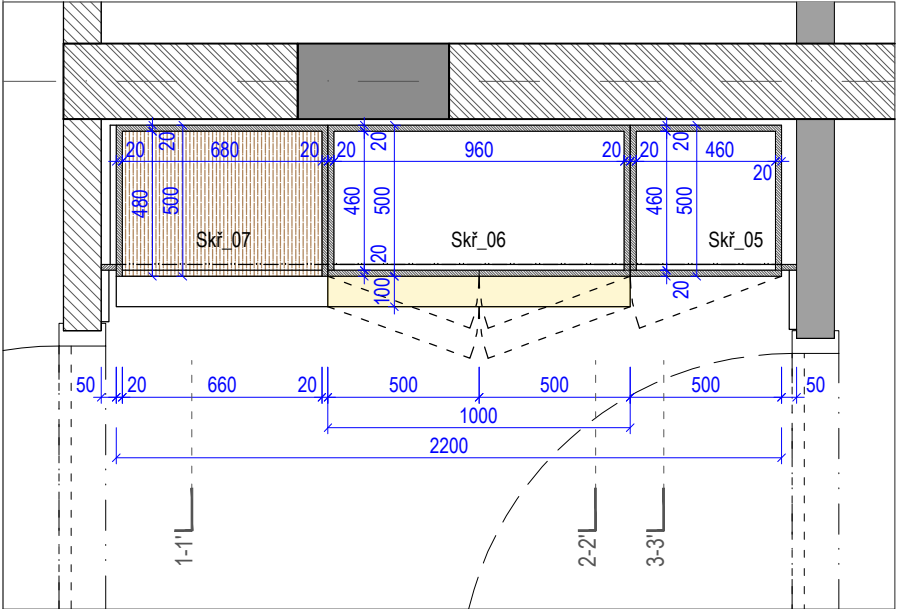

#### ŠATNÍ SKŘÍŇOVÁ SESTAVA:

- Skř\_01: vysoká skříň, 2 x dvířka, tyč na ramínka, 1 x police  
rozměry - šířka: 1000mm, hloubka: 600mm, výška: 1300mm
- Skř\_02: 1 x zásuvka  
rozměry - šířka: 500mm, hloubka: 600mm, výška: 350mm
- Skř\_03: 1 x zásuvka  
rozměry - šířka: 500mm, hloubka: 600mm, výška: 350mm
- Skř\_04: vysoká skříň, 1 x dvířka, 5 x police  
rozměry - šířka: 500mm, hloubka: 500mm, výška: 1650mm
- Skř\_05: horní skříňka, 1 x dvířka  
rozměry - šířka: 500mm, hloubka: 500mm, výška: 350mm
- Skř\_06: horní skříňka, 2 x dvířka  
rozměry - šířka: 1000mm, hloubka: 500mm, výška: 350mm
- Skř\_07: horní otevřený díl, 1 x police  
rozměry - šířka: 700mm, hloubka: 500mm, výška: 540mm
- Skř\_08: spodní otevřený díl pod lavičkou, 1 x police  
rozměry - šířka: 700mm, hloubka: 500mm, výška: 350mm

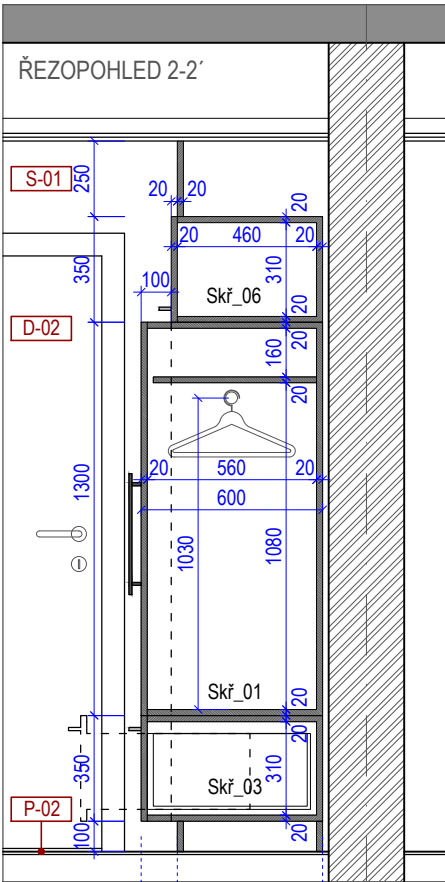

#### KLIENSKÝ POKOJ - ŠATNÍ SKŘÍŇ V PŘEDSÍŇI:

- lavička tl.38mm, laminát, postformingová hrana, barva: dub přírodní  
REFERENČNÍ VÝROBEK: EGGER dub Bardolino přírodní H1145 ST10
- korpusy skříněk, police skříněk, viditelné boky skříněk, dvířka:  
Skř\_04, Skř\_05, Skř\_06, Skř\_07, Skř\_08 -  
laminát, barva: přírodní dub  
REFERENČNÍ VÝROBEK: EGGER dub Bardolino přírodní H1145 ST10
- korpusy skříněk, police skříněk, viditelné boky skříněk, dvířka, čela zásuvek:  
Skř\_01, Skř\_02, Skř\_03 - lamino hladké, v barvě:  
a) ŠATNÍ SKŘÍŇ KLIENSKÉ POKOJE - 1.NP:  
barva: sv. šedá  
REFERENČNÍ VÝROBEK: EGGER sv. šedá U708  
b) ŠATNÍ SKŘÍŇ KLIENSKÉ POKOJE - 2.NP:  
barva: vanilkově žlutá  
REFERENČNÍ VÝROBEK: EGGER vanilkově žlutá U108  
c) ŠATNÍ SKŘÍŇ KLIENSKÉ POKOJE - 3.NP:  
barva: pistáciově zelená  
REFERENČNÍ VÝROBEK: EGGER pistáciově zelená U608
- záda mezi skřínkami Skř\_07 / Skř\_08 - laminát, barva: přírodní dub  
REFERENČNÍ VÝROBEK: EGGER dub Bardolino přírodní H1145 ST10
- bok mezi skřínkami Skř\_07 / Skř\_08 - laminát, barva: přírodní dub  
REFERENČNÍ VÝROBEK: EGGER dub Bardolino přírodní H1145 ST10
- spodní sokl výška: 100mm - laminát, barva: přírodní dub  
REFERENČNÍ VÝROBEK: EGGER dub Bardolino přírodní H1145 ST10
- horní doplňující díl k podhledu - laminát, barva: přírodní dub  
REFERENČNÍ VÝROBEK: EGGER dub Bardolino přírodní H1145 ST10
- boční doplňující lišty - laminát, barva: přírodní dub  
REFERENČNÍ VÝROBEK: EGGER dub Bardolino přírodní H1145 ST10
- hlníková úchytky, velikosti cca.400 x 35mm, barva hlník (mat)
- hlníkový věšáček, velikosti cca.80mm, barva hlník (mat)

#### MATERIÁLOVÉ ŘEŠENÍ\_KLIENSKÝ POKOJ 1, 2, 3.NP - PŘEDSÍŇ / ŠATNA:

##### 1. PODLAHY:

###### P-03:

- heterogenní vinylová podlahovina, barva: přírodní dub
- REFERENČNÍ VÝROBEK: TARKETT EXCELLENCE
- barva: Oak Longstripe LIGHT 25127001 (NCS S 4020-Y20R)
- podlaha zakončena u stěny podlahovou dřevěnou lištou, výška 100mm, barva: bílá (mat)

##### 2. POVRCHY STĚN:

###### S-01:

- výmalba barva: bílá

##### 3. POVRCHY STROPŮ:

- barva bílá

##### 4. VÝPLNĚ DVEŘNÍCH OTVORŮ:

###### D-02

- dřevěná zárubeň, barva: bílá (mat)
- dvevní křídlo, barva: přírodní dub

projekt  
project

Centrum pro seniory v Táboře

investor  
client

Město Tábor

Žižkovo náměstí 2, Tábor

hlavní projektant  
consultant

SIAL

architekti a inženýři spol. s r.o. Liberec  
U Besedy 8/414, CZ 46001 Liberec  
telefon 485 104 880, telefax 485 104 490  
e-mail: sial@sial.cz

část projektu  
project part

D. dokumentace objektů  
D.1 stavební objekty

stavební objekt  
item

SO 01.1 DPS

část  
part

D1.1 architektonicko stavební řešení  
2220 - interier

název výkresu  
drawing title

KLIENSKÝ POKOJ 1, 2, 3.NP  
ŠATNA

vedoucí projektu  
project director

Ing. František Bielik

vypracoval  
drawing by

Ing. arch. Magda Sobotková

stupeň projektu  
project stage

DPS

měřítko  
scale

1 : 25  
kótováno v mm  
unit of meas.


číslo projektu  
project no.

0720  
číslo výkresu  
drawing no.  
I\_DPS\_13

datum  
date


10 / 2018  
číslo revize  
revision no.

paré

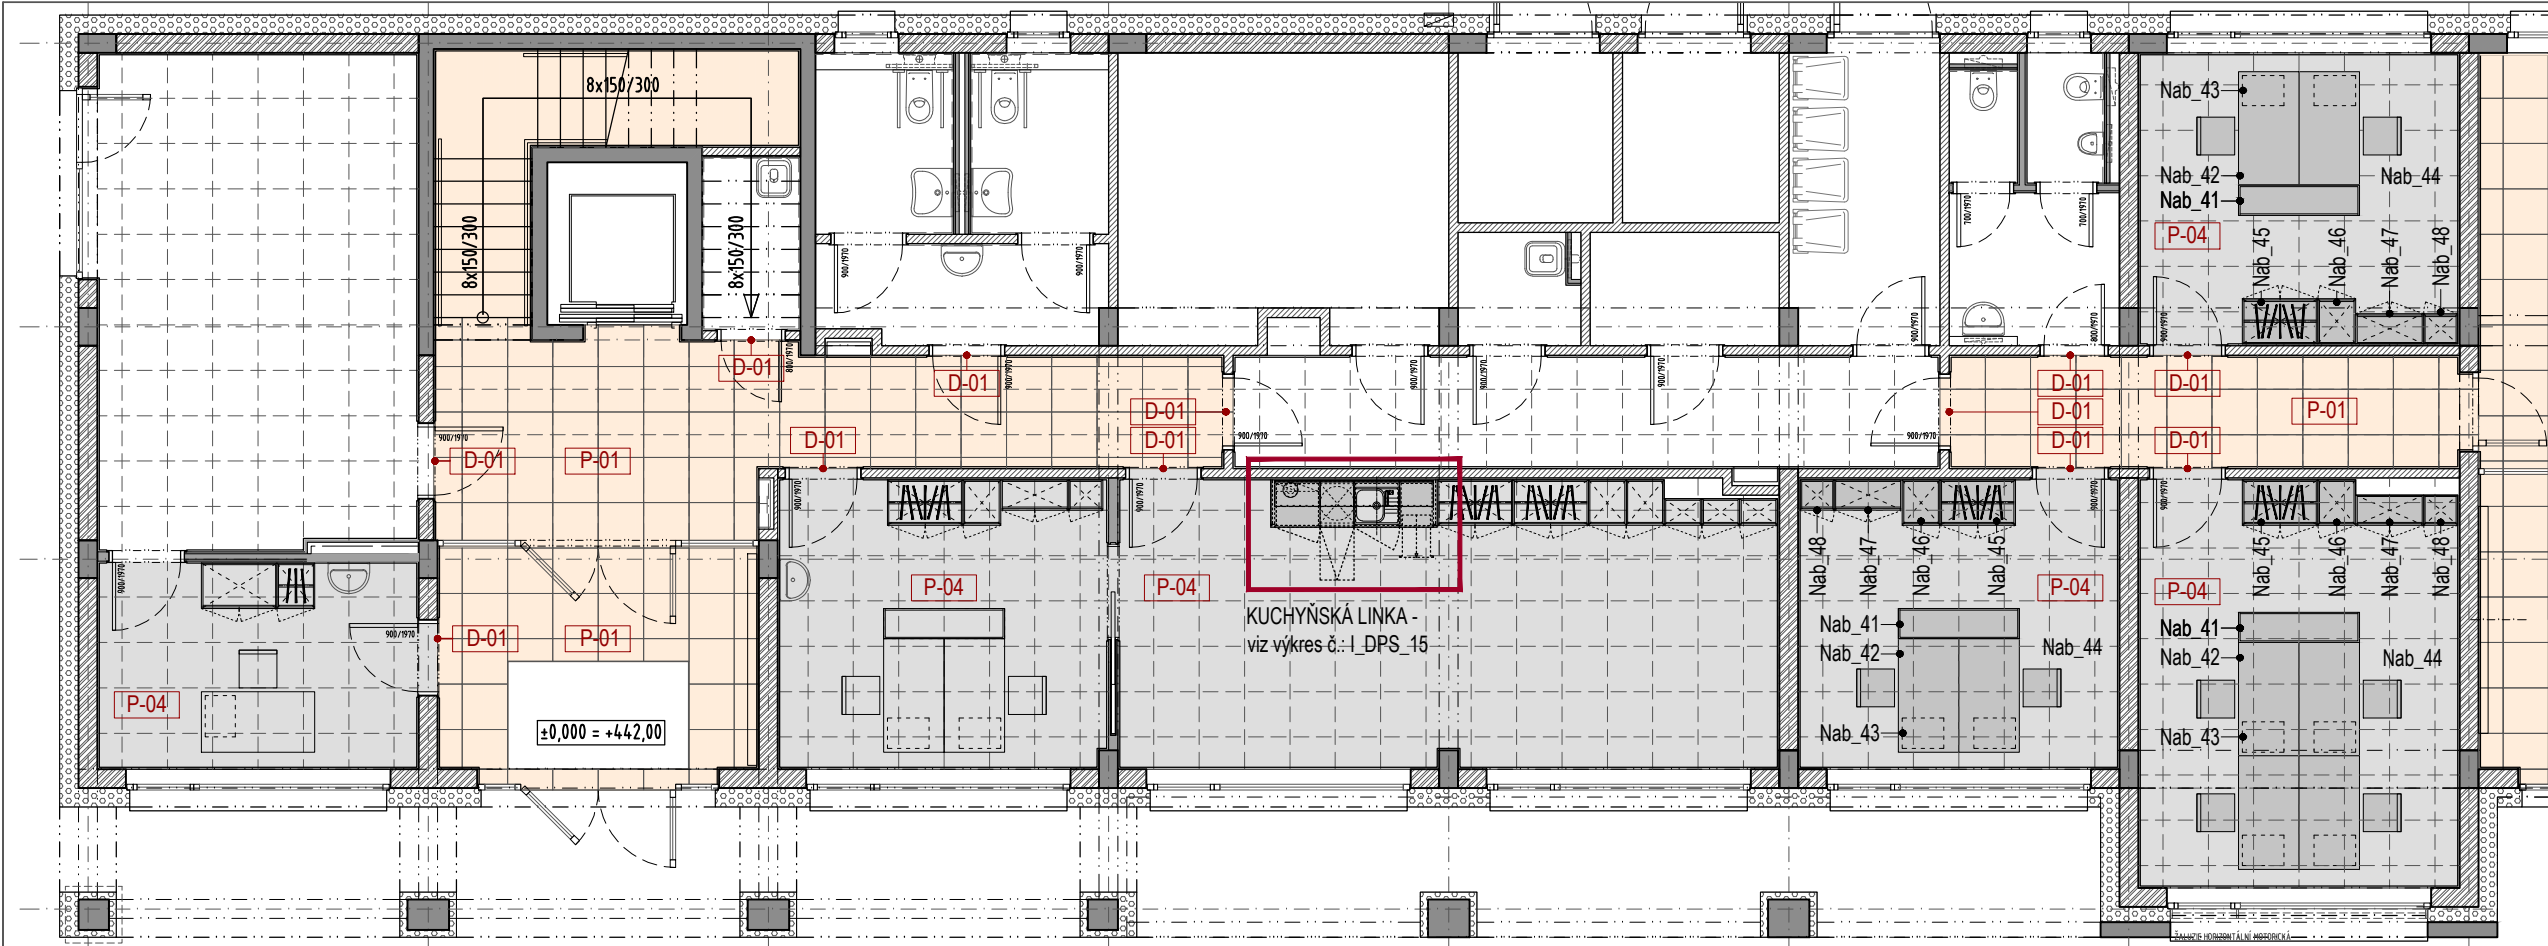

NÁBYTEK - ADMINISTRATIVNÍ PRACOVIŠTĚ:






- Nab\_41 - pracovní regal
- Nab\_42 - pracovní stůl
- Nab\_43 - stolní kontejner
- Nab\_44 - pracovní židle
- Nab\_45 - šatní skříň z tyči na ráminka
- Nab\_46 - šatní skříň
- Nab\_47 - pracovní skříň
- Nab\_48 - pracovní skříň

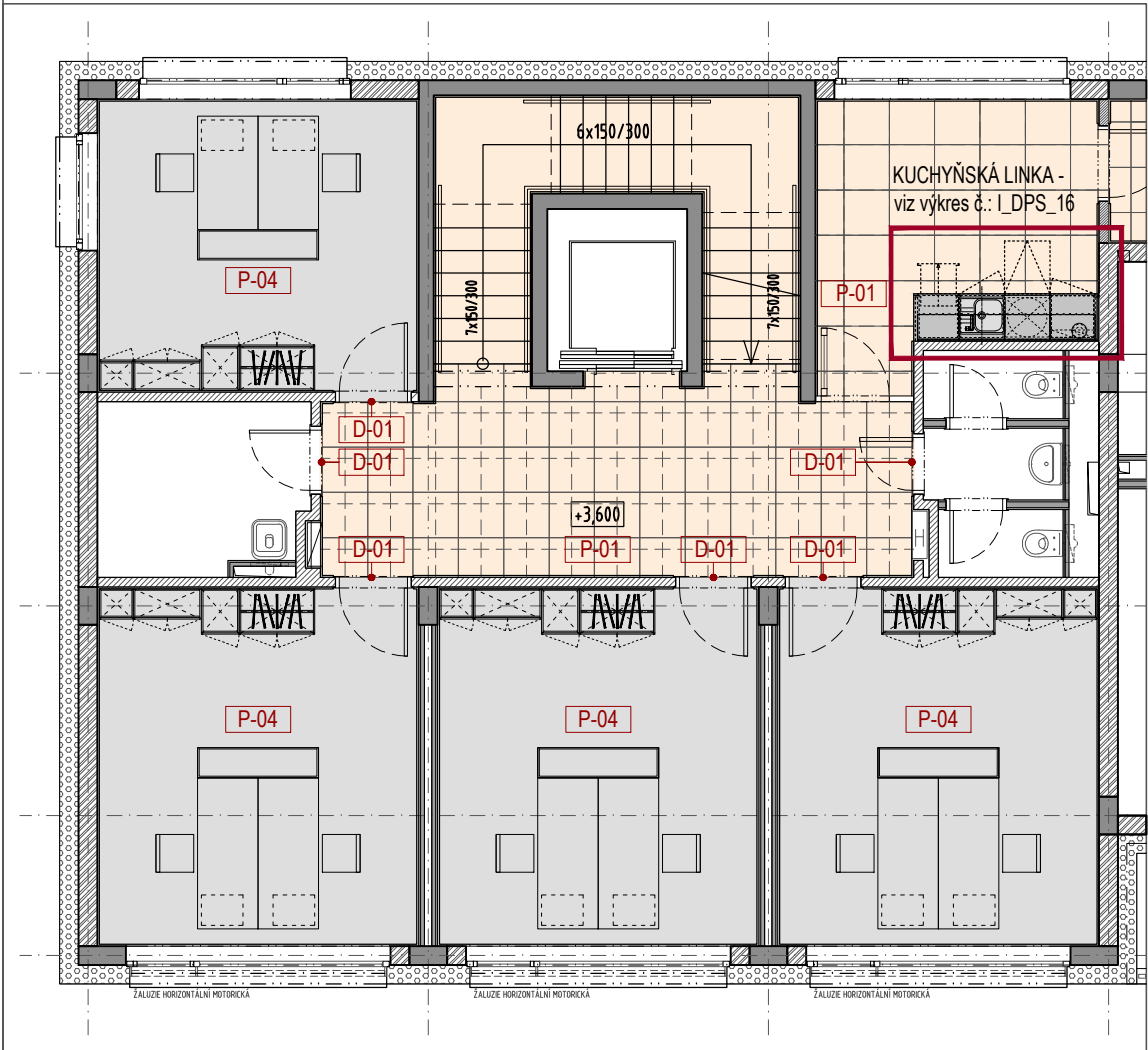

MATERIÁLOVÉ ŘEŠENÍ ADMINISTRATIVNÍ PRACOVIŠTĚ 1, 2, 3.NP:

- 1. PODLAHY:**  
**P-01:**  
- keramická dlažba 600 x 600mm, barva: slonová kost (mat)  
REFERENČNÍ VÝROBEK: TUBADZIN INDUSTRIO barva: ivory  
- podlaha zakončena u stěny podlahovou dřevěnou lištou, výška 100mm, barva: bílá (mat)
- P-04:**  
- zátěžový koberec vhodný do kancelářských prostor, barva: šedá  
- podlaha zakončena u stěny podlahovou dřevěnou lištou, výška 100mm, barva: bílá (mat)
- 2. POVRCHY STĚN:**  
**S-01:**  
- výmalba barva: bílá
- 3. POVRCHY STROPŮ:**  
- barva bílá
- 4. VÝPLNĚ DVEŘNÍCH OTVORŮ:**  
**D-01**  
- dřevěná zárubeň, barva: bílá (mat)  
- dveřní křídlo, barva: bílá (mat)

|                                      |   |                              |          |
|--------------------------------------|---|------------------------------|----------|
| projekt<br>project                   | Centrum pro seniory v Táboře   |                              |          |
| investor<br>client                   | Město Tábor<br>Žižkovo náměstí 2, Tábor   |                              |          |
| hlavní projektant<br>consultant      | SIAL<br>architekti a inženýři spol. s r.o. Liberec<br>U Besedy 8/414, CZ 46001 Liberec<br>telefon 485 104 880, telefax 485 104 490<br>e-mail: sial@sial.cz |                              |          |
| část projektu<br>project part        | D. dokumentace objektů<br>D.1 stavební objekty   |                              |          |
| stavební objekt<br>item              | SO 01.1 DSP   |                              |          |
| část<br>part                         | D1.1 architektonicko stavební řešení<br>2220 - interier   |                              |          |
| název výkresu<br>drawing title       | ADMINISTRATIVNÍ PRACOVIŠTĚ 1, 2, 3.NP<br>PŮDORYS   |                              |          |
| vedoucí projektu<br>project director | Ing. František Bielik   |                              |          |
| vypracoval<br>drawing by             | Ing. arch. Magda Sobotková   |                              |          |
| stupeň projektu<br>project stage     | DPS   |                              |          |
| měřítko<br>scale                     | 1 : 100   | kótováno v<br>unit of meas.  | mm       |
| číslo projektu<br>project no.        | 0720   | číslo výkresu<br>drawing no. | I_DPS_14 |
| datum<br>date                        | 10 / 2018   | číslo revize<br>revision no. |          |
| paré                                 |   |                              |          |

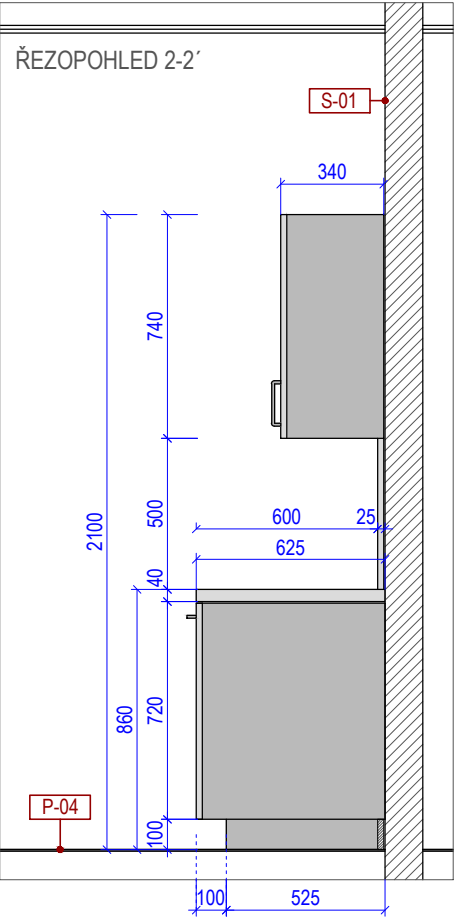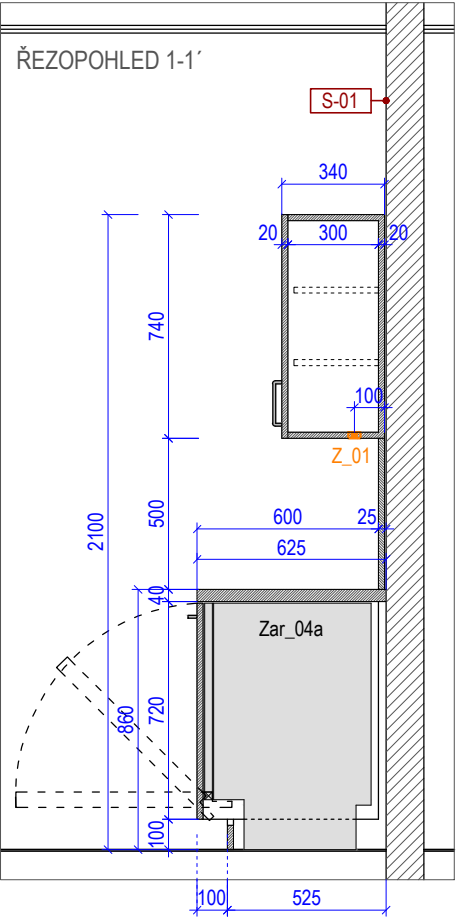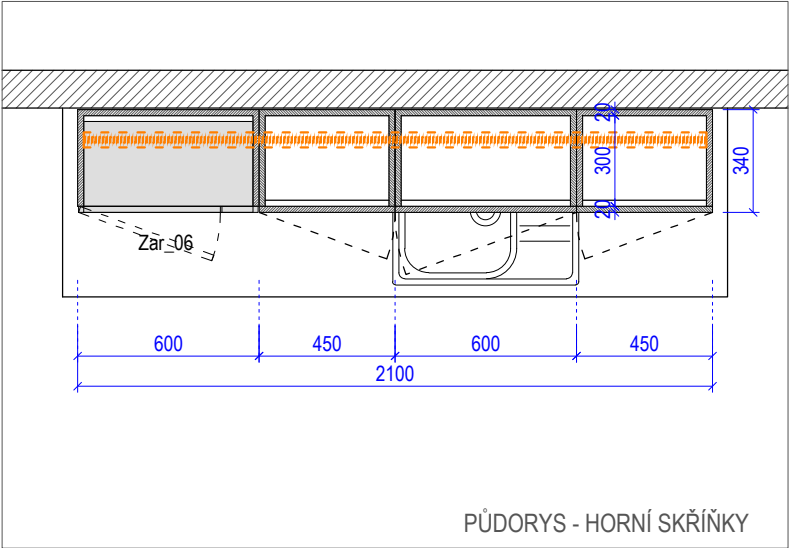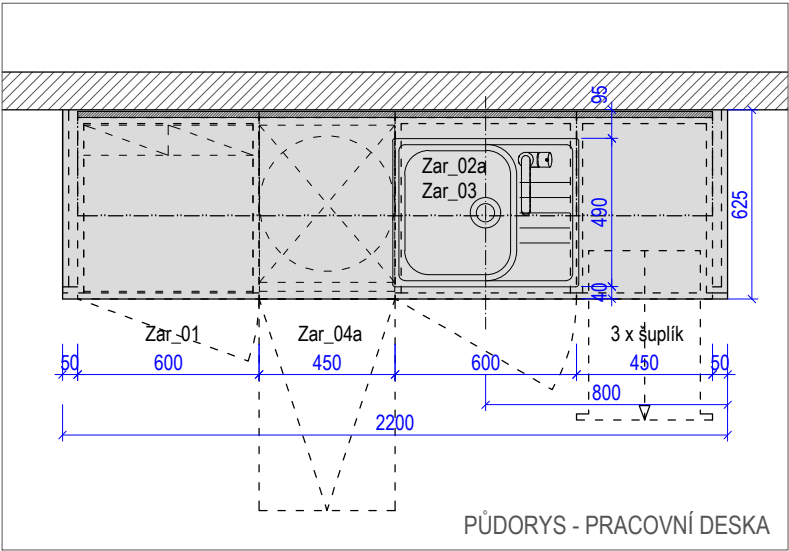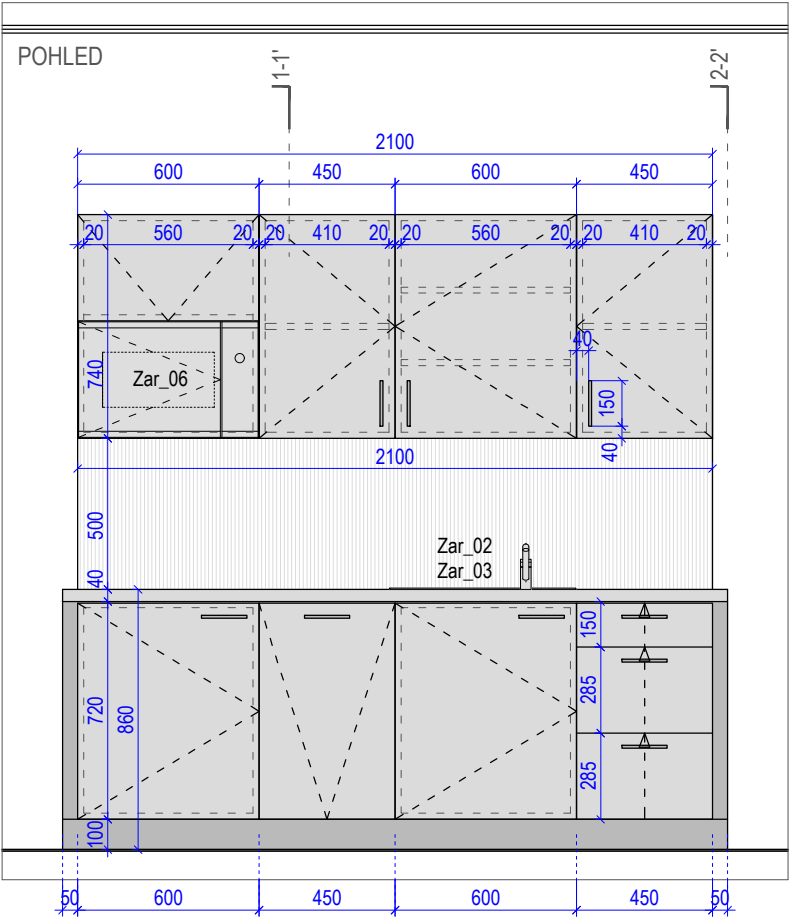

ADMINISTRATIVNÍ PRACOVNÍŠTĚ - KLUBOVNA 1.NP - KUCHYŇSKÁ LINKA:

- pracovní deska tl.38mm, laminát, postformingová hrana, barva: světlé šedá
- REFERENČNÍ VÝROBEK: EGGER perlově šedá U763 ST76
- korpusy skříněk, police skříněk, viditelné boky skříněk - laminát, barva: tmavě šedá
- REFERENČNÍ VÝROBEK: EGGER prachově šedá U732
- dvířka, čela zásuvek - lamino hladké, barva: světlé šedá
- REFERENČNÍ VÝROBEK: EGGER perlově šedá U763
- obložení stěny mezi spodní / horní skříňky - lamino hladké, barva: světlé šedá
- REFERENČNÍ VÝROBEK: EGGER perlově šedá U763
- spodní sokl výška: 100mm - laminát, barva: tmavě šedá
- REFERENČNÍ VÝROBEK: EGGER prachově šedá U732
- boční doplňující lišty (spodní skříňky) - laminát, barva: tmavě šedá
- REFERENČNÍ VÝROBEK: EGGER prachově šedá U732

- hliníková úchytky, velikosti cca.150 x 35mm, barva hlník (mat)

ADMINISTRATIVNÍ PRACOVNÍŠTĚ - KLUBOVNA 1.NP - KUCHYŇSKÁ LINKA\_ZAŘÍZENÍ:

- Zar\_01 - vestavná lednice s mrazákem
- Zar\_02 - kuchyňský dřez
- Zar\_03 - dřezová kuchyňská baterie
- Zar\_04a - vestavná myčka nadobi
- Zar\_06 - vestavná mikrovlnná trouba

MATERIÁLOVÉ ŘEŠENÍ ADMINISTRATIVNÍ PRACOVNÍŠTĚ

- KLUBOVNA 1.NP:

1. PODLAHY:

- P-04 (administrativní část):
- zátěžový koberec vhodný do kancelářských prostor, barva: šedá
- podlaha zakončena u stěny podlahovou dřevěnou lištou, výška 100mm, barva: bílá (mat)

2. POVRCHY STĚN:

- S-01
- výmalba barva: bílá

3. POVRCHY STROPŮ:

- barva bílá

projekt  
project Centrum pro seniory v Táboře

investor  
client Město Tábor  
Žižkovo náměstí 2, Tábor

hlavní projektant  
consultant SIAL  
architekti a inženýři spol. s r.o. Liberec  
U Besedy 8/414, CZ 46001 Liberec  
telefon 485 104 880, telefax 485 104 490  
e-mail: sial@sial.cz

část projektu  
project part D. dokumentace objektů  
D.1 stavební objekty

stavební objekt  
item SO 01.1 DPS

část  
part D1.1 architektonicko stavební řešení  
2220 - interier






název výkresu  
drawing title ADMINISTRATIVNÍ PRACOVNÍŠTĚ, KLUBOVNA 1.NP -  
KUCHYŇSKÁ LINKA

vedoucí projektu  
project director Ing. František Bielik

vypracoval  
drawing by Ing. arch. Magda Sobotková

stupeň projektu  
project stage DPS

|                               |           |                              |          |
|-------------------------------|-----------|------------------------------|----------|
| měřítka<br>scale              | 1 : 25    | kótováno v<br>unit of meas.  | mm       |
| číslo projektu<br>project no. | 0720      | číslo výkresu<br>drawing no. | I_DPS_15 |
| datum<br>date                 | 10 / 2018 | číslo revize<br>revision no. |          |
| paré                          |           |                              |          |

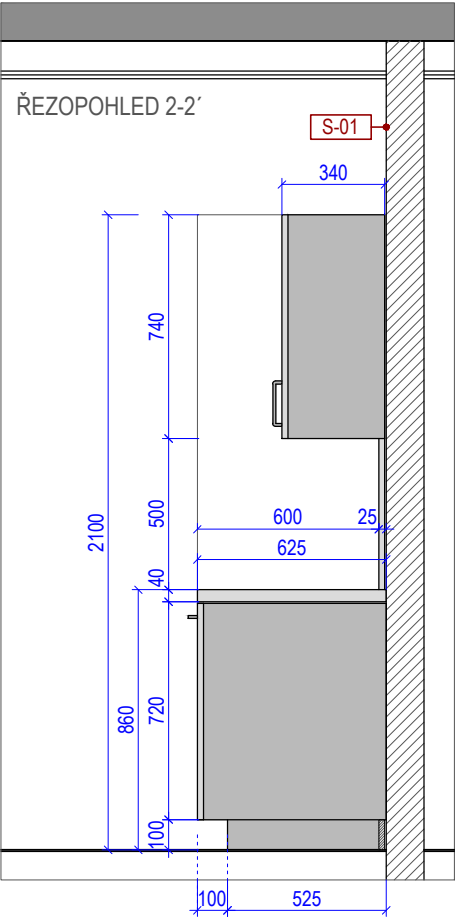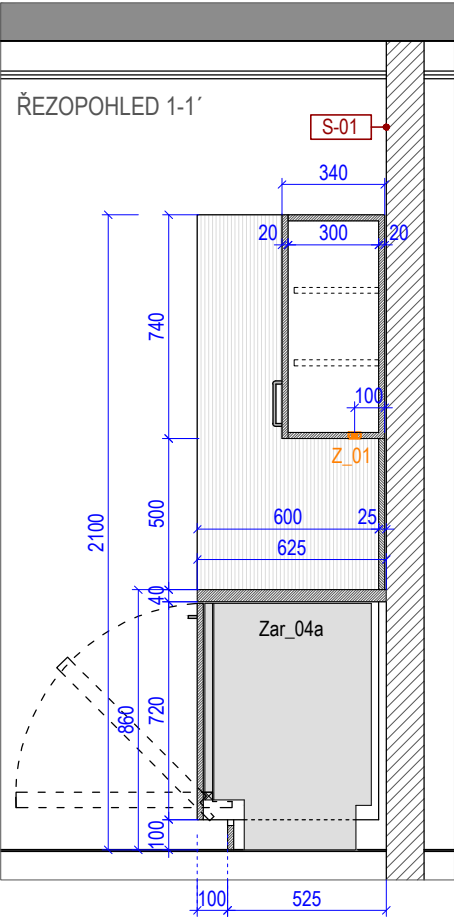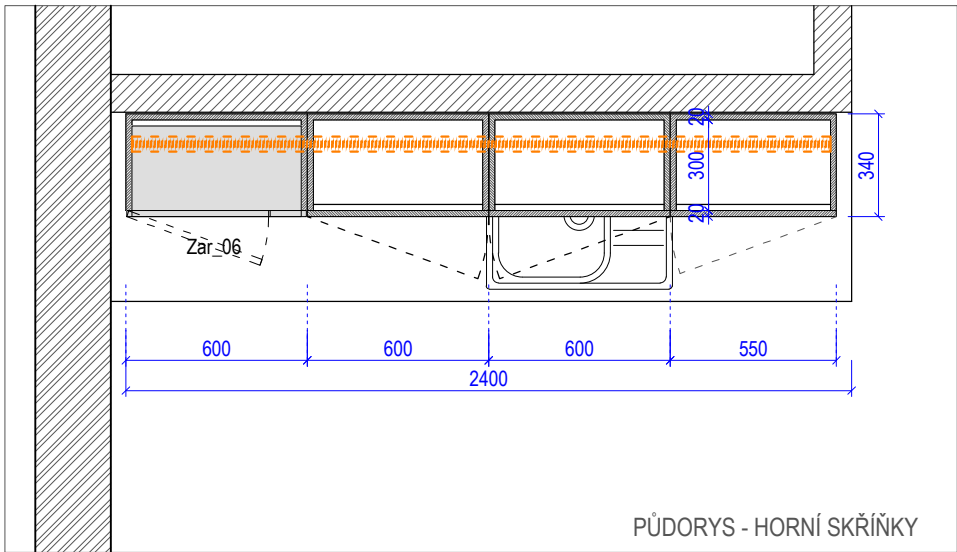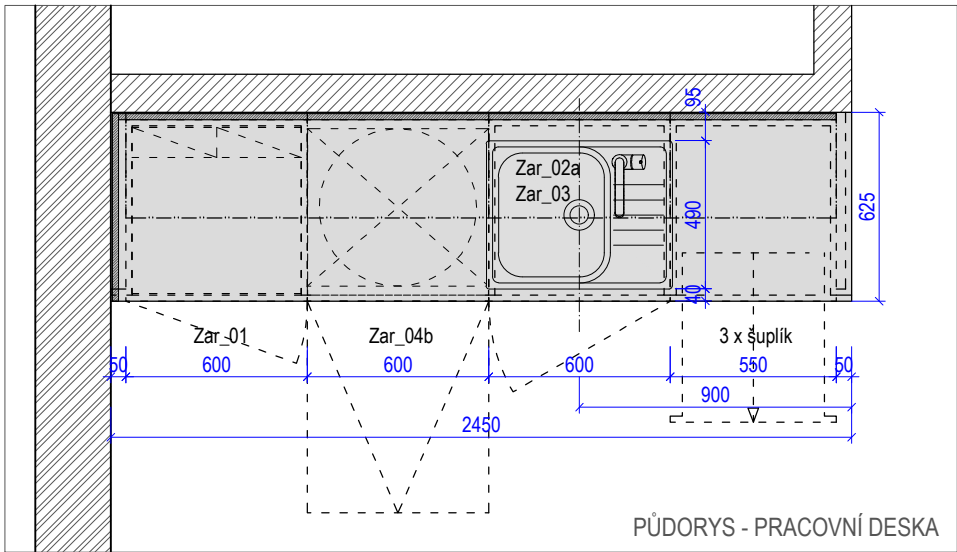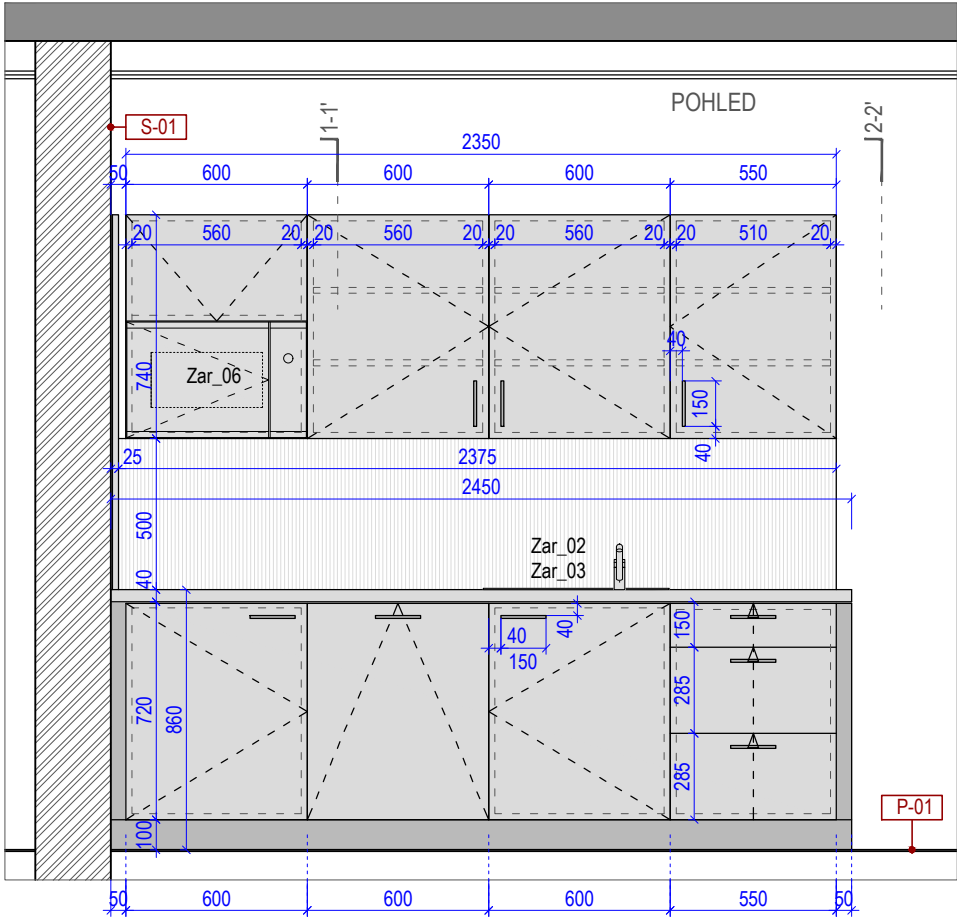

ADMINISTRATIVNÍ PRACOVÍŠTĚ - ČAJOVÁ KUCHYŇKA 2.NP, 3.NP - KUCHYŇSKÁ LINKA:

- pracovní deska tl.38mm, laminát, postformingová hrana, barva: světlé šedá  
REFERENČNÍ VÝROBEK: EGGER perlově šedá U763 ST76
- korpusy skříněk, police skříněk, viditelné boky skříněk - laminát, barva: tmavě šedá  
REFERENČNÍ VÝROBEK: EGGER prachově šedá U732
- dvířka, čela zásuvek - lamino hladké, barva: světlé šedá  
REFERENČNÍ VÝROBEK: EGGER perlově šedá U763
- obložení stěny mezi spodní / horní skříňky - lamino hladké, barva: světlé šedá  
REFERENČNÍ VÝROBEK: EGGER perlově šedá U763
- obložení stěny z boku - lamino hladké, barva: světlé šedá  
REFERENČNÍ VÝROBEK: EGGER perlově šedá U763
- spodní sokl výška: 100mm - laminát, barva: tmavě šedá  
REFERENČNÍ VÝROBEK: EGGER prachově šedá U732
- boční doplňující lišty (spodní skříňky) - laminát, barva: tmavě šedá  
REFERENČNÍ VÝROBEK: EGGER prachově šedá U732

- hlníková úchytka, velikosti cca.150 x 35mm, barva hlník (mat)

ADMINISTRATIVNÍ PRACOVÍŠTĚ - ČAJOVÁ KUCHYŇKA 2.NP, 3.NP\_ZAŘÍZENÍ:

- Zar\_01 - vestavná lednice s mrazákem
- Zar\_02 - kuchyňský dřez
- Zar\_03 - dřezová kuchyňská baterie
- Zar\_04b - vestavná myčka nadobi
- Zar\_06 - vestavná mikrovlnná trouba

MATERIÁLOVÉ ŘEŠENÍ ADMINISTRATIVNÍ PRACOVÍŠTĚ

- ČAJOVÁ KUCHYŇKA 2.NP, 3.NP:

1. PODLAHY:

P-01:

- keramická dlažba 600 x 600mm,  
barva: slonová kost (mat)

REFERENČNÍ VÝROBEK: TUBADZIN INDUSTRIO barva: ivory

- podlaha zakončena u stěny podlahovou dřevěnou lištou,  
- výška 100mm, barva: bílá (mat)

2. POVRCHY STĚN:

S-01

- výmalba barva: bílá

3. POVRCHY STROPŮ:

- barva bílá

|                                      |   |                                                    |          |
|--------------------------------------|---|----------------------------------------------------|----------|
| projekt<br>project                   | Centrum pro seniory v Táboře   |                                                    |          |
| investor<br>client                   | Město Tábor<br>Žižkovo náměstí 2, Tábor   |                                                    |          |
| hlavní projektant<br>consultant      | SIAL<br>architekti a inženýři spol. s r.o. Liberec<br>U Besedy 8/414, CZ 46001 Liberec<br>telefon 485 104 880, telefax 485 104 490<br>e-mail: sial@sial.cz |                                                    |          |
| část projektu<br>project part        | D.   | dokumentace objektů                                |          |
|                                      | D.1   | stavební objekty                                   |          |
| stavební objekt<br>item              | SO   | 01.1 DPS                                           |          |
| část<br>part                         | D1.1   | architektonicko stavební řešení<br>2220 - intérier |          |
| název výkresu<br>drawing title       | ADMINISTRATIVNÍ PRACOVÍŠTĚ -<br>ČAJOVÁ KUCHYŇKA 2.NP, 3.NP                                                                                                 |                                                    |          |
| vedoucí projektu<br>project director | Ing. František Bielik   |                                                    |          |
| vypracoval<br>drawing by             | Ing. arch. Magda Sobotková   |                                                    |          |
| stupeň projektu<br>project stage     | DPS   |                                                    |          |
| měřítko<br>scale                     | 1 : 25   | kótováno v<br>unit of meas.                        | mm       |
| číslo projektu<br>project no.        | 0720   | číslo výkresu<br>drawing no.                       | I_DPS_16 |
| datum<br>date                        | 10 / 2018   | číslo revize<br>revision no.                       |          |
| paré                                 |   |                                                    |          |

## ZAŘÍZENÍ - KUCHYŇSKÁ LINKA

**KÓD PRVKU:**  
**Zar\_01**

**ROZMĚRY:**  
šířka: 56,0 cm  
hloubka: 55,0 cm  
výška: 81,5 cm

**POČET:**  
4 ks

**NÁZEV:**  
**vestavná lednice s mrazákem**

**ILUSTRATIVNÍ OBRÁZEK:**



**SPECIFIKACE:**

vestavná lednice Energetická třída: A+, odhadovaná roční spotřeba (KWh): 180, frekvence (Hz): 50, hrubý objem chladničky (l): 91, napájecí napětí (V): 230-240, hrubý objem oddílu mrazničky (l): 16,

**REFERENČNÍ VÝROBEK:**  
ELECTROLUX  
Kód výrobku: ERN1200FOW

**BARVA:**  
bílá

**KÓD PRVKU:**  
**Zar\_02**

**ROZMĚRY:**  
šířka: 61,5 cm  
hloubka: 49,0 cm

**POČET:**  
24 ks

**NÁZEV:**  
**kuchyňský dřez**

**ILUSTRATIVNÍ OBRÁZEK:**



**SPECIFIKACE:**

kuchyňský dřez z odkapávací plochou. Možnost zhotovení díry na baterii. Typ montáže dřezu: standardní uložení na desku. Sítkový ventil 3 1/2" s přepadem, sifon pro úsporu místa s odbočkou na myčku, montážní kování.

**REFERENČNÍ VÝROBEK:**  
FRANKE  
Kód výrobku: PXN 611-60

**BARVA:**  
nerez (lesk)

**KÓD PRVKU:**  
**Zar\_03**

**POČET:**  
24 ks

**NÁZEV:**  
**dřezová kuchyňská baterie**

**ILUSTRATIVNÍ OBRÁZEK:**



**SPECIFIKACE:**  
baterie páková směšovací, otočná, tlaková, připojení hadičky 30 cm.

**REFERENČNÍ VÝROBEK:**  
FRANKE  
Kód výrobku: FG 9541.031

**BARVA:**  
chrom

---

**KÓD PRVKU:**  
**Zar\_04a**

**ROZMĚRY:**  
šířka: 45,0 cm  
hloubka: 55,0 cm  
výška: 81,8 cm

**POČET:**  
2 ks

**NÁZEV:**  
**vestavná myčka nadobi**

**ILUSTRATIVNÍ OBRÁZEK:**



**SPECIFIKACE:**  
Vestavná plně integrovaná (skrytý ovládací panel), energetická třída: A+, Příkon (W): 1950, frekvence (Hz): 50, odhadovaná roční spotřeba (kWh): 295, roční spotřeba vody (l): 3080. Programy: AutoFlex 45°-70°, intenzivní 70°C, rychlý plus 60°C, Opláchnutí a čekání.

**REFERENČNÍ VÝROBEK:**  
ELECTROLUX  
Kód výrobku: ESL4201LO

**BARVA:**  
bílá

---

**KÓD PRVKU:**  
**Zar\_04b**

**ROZMĚRY:**  
šířka: 59,6 cm  
hloubka: 55,0 cm  
výška: 81,8 cm

**POČET:**  
2 ks

**NÁZEV:**  
**vestavná myčka nadobi**

**ILUSTRATIVNÍ OBRÁZEK:**



**SPECIFIKACE:**

Vestavná plně integrovaná (skrytý ovládací panel), energetická třída: A+, Příkon (W): 1950, frekvence (Hz): 50, odhadovaná roční spotřeba (kWh): 295, roční spotřeba vody (l): 3080. Programy: AutoFlex 45°-70°, intenzivní 70°C, rychlý plus 60°C, Opláchnutí a čekání.

**REFERENČNÍ VÝROBEK:**  
ELECTROLUX  
Kód výrobku: ESL5322LO

**BARVA:**  
bílá

---

**KÓD PRVKU:**  
**Zar\_05**

**ROZMĚRY:**  
šířka: 30,0 cm  
hloubka: 52,0 cm  
výška: 4,8 cm

**POČET:**  
21 ks

**NÁZEV:**  
**indukční varná deska**

**ILUSTRATIVNÍ OBRÁZEK:**



**SPECIFIKACE:**

Indukční varná deska, bez ramečku, ovládání: senzorové, celkový příkon: 3,7kW, počet varných zon/hořáků: 2, Indukční varná zona 18cm (1,4kW), indukční zona BOOSTER 22cm (2,3/3,0 kW). Funkce udržování tepla, časovač, dětský zámek, ukazatel zbytkového tepla, automatické rozpoznání přítomnosti hrnce.

**REFERENČNÍ VÝROBEK:**  
AMICA  
Kód výrobku: DDI 3201 B

**BARVA:**  
černá

---

**KÓD PRVKU:**  
**Zar\_06**

**ROZMĚRY:**  
šířka: 59,6 cm  
hloubka: 40,0 cm  
výška: 38,9 cm

**POČET:**  
4 ks

**NÁZEV:**  
**vestavná mikrovlnná trouba**

**ILUSTRATIVNÍ OBRÁZEK:**



**SPECIFIKACE:**  
mikrovlnná trouba vestavná, nerez, 900W, objem 25l, 8 stupňů výkonu, gril, automatické rozmrazování, LED displej, otočný talíř, dotykové ovládání

**REFERENČNÍ VÝROBEK:**  
ELECTROLUX  
Kód výrobku: EMT25207OX

**BARVA:**  
Černá / nerez

---

## **ZAŘÍZOVACÍ PREDMĚTY - OSTATNÍ**

**KÓD PRVKU:**  
**Zar\_12**

**ROZMĚRY:**  
délka: 875,0 cm

**POČET:**  
1 ks

**NÁZEV:**  
**Kolejnička na závěs**

**BARVA:**  
bílá

**KÓD PRVKU:**  
**Zar\_14**

**ROZMĚRY:**  
délka: 425,0 cm

**POČET:**  
25 ks

**NÁZEV:**  
**Kolejnička na závěs**

**BARVA:**  
bílá

---

## **ZAŘÍZENÍ**

### **KLIENTSKÝ POKOJ – KOUPELNA:**

---

**KÓD PRVKU:**

**Zar\_31**

**ROZMĚRY:**

šířka: 65 cm

hloubka: 55 cm

**POČET:**

-

**NÁZEV:**

**umyvadlo pro tělesně postižené  
v.č. podmítkového sifonu  
a odpadního sítka**

**ILUSTRATIVNÍ OBRÁZEK:****SPECIFIKACE:**

umyvadlo pro tělesně postižené, 65 cm, s otvorem pro baterii, s přepadem

**REFERENČNÍ VÝROBEK:**

KOLO Nova Pro Bez Bariér

Kód výrobku: M38165000

**BARVA:**

bílá

---

**KÓD PRVKU:**

**Zar\_32**

**POČET:**

-

**NÁZEV:**

**sifón k umyvadlu +  
uzavíratelný odtokový ventil**

**ILUSTRATIVNÍ OBRÁZEK:****SPECIFIKACE:**

Sifón k umyvadlu, oválný. Uzavíratelný odtokový ventil „Click-Clack” k umyvadlu s přepadem.

**REFERENČNÍ VÝROBEK:**

KOLO Twins

Kód výrobku: 99107000

+ 99111000

---

**KÓD PRVKU:****Zar\_33****ROZMĚRY:**

výška: 15,8 cm

**POČET:**

-

**NÁZEV:****umyvadlová baterie****ILUSTRATIVNÍ OBRÁZEK:****SPECIFIKACE:**

umyvadlová stojánková baterie s Click-clack výpustí, vysoká verze, výtok 120 mm, průtok 5,7 l/min

**REFERENČNÍ VÝROBEK:**

JIKA, Deep by Jika

Kód výrobku: 3111U80041241

**BARVA:**

Chrom

**KÓD PRVKU:****Zar\_34****ROZMĚRY:**

délka: 60 cm

šířka: 13 cm

**POČET:**

20 ks

**NÁZEV:****Skl. polička nad umyvadlem****ILUSTRATIVNÍ OBRÁZEK:****SPECIFIKACE:**

skleněná polička nad umyvadlo s podpěrami, 6mm tvrzené sklo

**BARVA:**

Saténové sklo, barva podpěr: chrom

**KÓD PRVKU:****Zar\_35****ROZMĚRY:**

šířka: 65,0 cm

hloubka: 55,0 cm

**POČET:**

20 ks

**NÁZEV:****sklopné zrcadlo pro tělesně postižené****ILUSTRATIVNÍ OBRÁZEK:****SPECIFIKACE:**

Sklopné zrcadlo, možnost sklopení 0 – 22°, vč. montážní sady

REFERENČNÍ VÝROBEK:  
KOLO Lehn Funktion  
Kód výrobku: L31201100

BARVA:  
chrom, matné provedení

**KÓD PRVKU:**  
**Zar\_36**

ROZMĚRY:  
šířka: 90,0 cm  
hloubka: 90,0 cm  
výška: 30,0 cm

POČET:  
-

NÁZEV:  
**sprchová vanička**

ILUSTRATIVNÍ OBRÁZEK:



SPECIFIKACE:  
Akrylátová, čtvercová sprchová vanička, s protiskluzovou úpravou Antislid

REFERENČNÍ VÝROBEK:  
KOLO Pacific  
Kód výrobku: XBK0790101

BARVA:  
bílá

**KÓD PRVKU:**  
**Zar\_37**

ROZMĚRY:

POČET:  
-

NÁZEV:  
**sprchová baterie**

ILUSTRATIVNÍ OBRÁZEK:



SPECIFIKACE:  
sprchová nástěnná páková baterie

REFERENČNÍ VÝROBEK:  
JIKA, MIO  
Kód výrobku: 3311V70044001

BARVA:  
chrom


**KÓD PRVKU:**  
**Zar\_38**

**ROZMĚRY:**  
délka sprchové tyči: 70,0cm

**POČET:**  
20 ks

**NÁZEV:**  
**sprchová sada**

**ILUSTRATIVNÍ OBRÁZEK:**

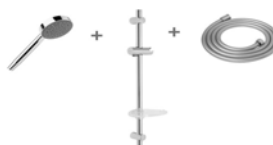

**SPECIFIKACE:**  
sprchová sada – sprchová tyč, ruční sprcha (1 funkce), hadice 1,7m

**REFERENČNÍ VÝROBEK:**  
JICA, MIO  
Kód výrobku: 3607110040201

**BARVA:**  
Chrom

---

**KÓD PRVKU:**  
**Zar\_39**

**ROZMĚRY:**  
šířka: 40,5 cm  
hloubka: 35,0 cm

**POČET:**  
20 ks

**NÁZEV:**  
**sklopné sedátko do sprchy**

**ILUSTRATIVNÍ OBRÁZEK:**



**SPECIFIKACE:**  
Sklopné sedátko do sprchy. Nerezový rám doplněn plastovými moduly, sklopné směrem vzhůru. Nosnost 200 kg, vč. montážní sady.

**REFERENČNÍ VÝROBEK:**  
KOLO Lehn Funktion  
Kód výrobku: L1200104

**BARVA:**  
bílá, matné provedení

---

**KÓD PRVKU:**  
**Zar\_40**

**ROZMĚRY:**

**POČET:**  
20 ks

**NÁZEV:**  
**signalizace pro tělesné postižené**

**ILUSTRATIVNÍ OBRÁZEK:**  
-

---

**KÓD PRVKU:**  
**Zar\_41**

**ROZMĚRY:**  
šířka: 90,0 cm  
délka: 90,0 cm  
průměr: 2,5 cm

**POČET:**  
20 ks

**NÁZEV:**  
**věšák sprchového závěsu**  
**+ sprchový závěs 180 x 200 cm**

**ILUSTRATIVNÍ OBRÁZEK:**



**SPECIFIKACE:**

věšák sprchového závěsu, skryté upevnění. Montáž do rohu, s dodatečným stropním upevněním o výšce 500 mm. Kompletní s 12 bílými úchyty na závěs. Vč. montážní sady.  
Sprchový závěs materiál: polyester, možnost praní v 60° C. Závaží pro zatížení závěsu ve spodní části.  
12 otvorů pro uchycení závěsu.

**REFERENČNÍ VÝROBEK:**

KOLO Lehn Funktion  
Kód výrobku: L33101001  
+ L33313000

**BARVA:**

věšák sprchového závěsu barva: nerez (mat)  
sprchový závěs barva: bílá

---

**KÓD PRVKU:**  
**Zar\_42**

**ROZMĚRY:**  
šířka: 35 cm  
délka: 70 cm  
výška: 34cm

**POČET:**  
-

**NÁZEV:**  
**klozet závěsný pro tělesně postižené**

**ILUSTRATIVNÍ OBRÁZEK:**



**SPECIFIKACE:**

Klozet závěsný s délkou 70 cm, s hlubokým splachováním, 6 l, Rimfree.  
Klozetové sedátko s antibakteriální úpravou, tvrdé, pro starší a tělesně postižené osoby, materiál Duroplast

**REFERENČNÍ VÝROBEK:**

KOLO Nova Pro Bez Bariér  
Kód výrobku: M33520000  
+ klozetové sedátko 60114000

**BARVA:**

Bílá

---


**KÓD PRVKU:**  
**Zar\_43**

**ROZMĚRY:**  
šířka: 24,6 cm  
výška: 16,4 cm

**POČET:**  
-

**NÁZEV:**  
**ovládací WC tlačítko**

**ILUSTRATIVNÍ OBRÁZEK:**

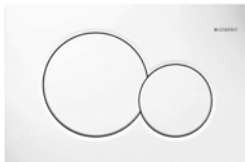

**SPECIFIKACE:**  
dvoutlačítkové, pro 2 množství vody, ovládání zepředu.

**REFERENČNÍ VÝROBEK:**  
GEBERIT Sigma 01  
Kód výrobku: 115.770.11.5

**BARVA:**  
Alpská bílá

---

**KÓD PRVKU:**  
**Zar\_44**

**ROZMĚRY:**  
výška: 37,2 cm

**POČET:**  
20 ks

**NÁZEV:**  
**nástěnná WC štětka**

**ILUSTRATIVNÍ OBRÁZEK:**



**SPECIFIKACE:**  
WC souprava včetně kartáče a nerezové misky, skryté upevnění vč. montážní sady

**REFERENČNÍ VÝROBEK:**  
KOLO Lehn Evolution  
Kód výrobku: L31031001

**BARVA:**  
nerez (mat)

---

**KÓD PRVKU:**  
**Zar\_45**

**ROZMĚRY:**  
délka: 60,0 cm

**POČET:**  
60 ks

**NÁZEV:**  
**madlo pro tělesně postižené**

**ILUSTRATIVNÍ OBRÁZEK:**



**SPECIFIKACE:**  
madlo do koupelny o rozměru 60,0 cm, vč. montážní sady

REFERENČNÍ VÝROBEK:  
KOLO Lehn Funktion  
Kód výrobku: L1000604

BARVA:  
chrom, matné provedení

**KÓD PRVKU:**  
**Zar\_46**

ROZMĚRY:  
délka: 60,0 cm

POČET:  
20 ks

NÁZEV:  
**madlo pro tělesně postižené sklopné do sprchy**

ILUSTRATIVNÍ OBRÁZEK:



SPECIFIKACE:  
sklopné madlo do koupelny o rozměru 60,0 cm, vč. montážní sady  
REFERENČNÍ VÝROBEK:  
KOLO Lehn Funktion  
Kód výrobku: L1061204

BARVA:  
chrom, matné provedení

**KÓD PRVKU:**  
**Zar\_47**

ROZMĚRY:  
délka: 85,0 cm

POČET:  
20 ks

NÁZEV:  
**madlo pro tělesně postižené  
sklopné k wc**

ILUSTRATIVNÍ OBRÁZEK:



SPECIFIKACE:  
sklopné madlo k WC o rozměru 85,0 cm, vč. montážní sady

REFERENČNÍ VÝROBEK:  
KOLO Lehn Funktion  
Kód výrobku: L1061104

BARVA:  
chrom, matné provedení

**KÓD PRVKU:**  
**Zar\_48**

ROZMĚRY:  
šířka: 65,0 cm  
výška: 100,0 cm  
hloubka: 20,0 cm

POČET:  
20 ks

NÁZEV:  
zrcadlová skříňka nad WC

ILUSTRATIVNÍ OBRÁZEK:

SPECIFIKACE:  
Závěsná skříňka, korpus lamino barva: bílá, dvířka ze zrcadlem, skleněné poličky

## NÁBYTEK

**KÓD PRVKU:**  
**Nab\_01**

**ROZMĚRY:**  
šířka: 50,0 cm  
hloubka: 51,0 cm  
výška: 80,0 cm

**POČET:**  
8 ks

**NÁZEV:**  
**Čalouněná židle**

**ILUSTRATIVNÍ OBRÁZEK:**



**SPECIFIKACE:**  
Čalouněná dřevěná židle, z ohýbaného dřeva

**REFERENČNÍ VÝROBEK:**  
PAGED HIP  
Kód výrobku: A-3702

**BARVA:**  
Přírodní dub, provedení – Carabu Aquaclean HP 76 (světlé šeda)

**KÓD PRVKU:**  
**Nab\_02**

**ROZMĚRY:**  
šířka: 50,0 cm  
hloubka: 51,0 cm  
výška: 80,0 cm

**POČET:**  
20 ks

**NÁZEV:**  
**Čalouněné křeslo s područkami**

**ILUSTRATIVNÍ OBRÁZEK:**



**SPECIFIKACE:**  
Čalouněné dřevěné křeslo, z ohýbaného dřeva

**REFERENČNÍ VÝROBEK:**  
PAGED HIP  
Kód výrobku: B-3702

**BARVA:**  
Přírodní dub, provedení – Carabu Aquaclean HP 76 (světlé šeda)

**KÓD PRVKU:**  
**Nab\_03**

**ROZMĚRY:**  
šířka: 75,0 cm  
délka: 75,0 cm  
výška: 75,0 cm

**POČET:**  
8 ks

**NÁZEV:**  
**stůl**

**ILUSTRATIVNÍ OBRÁZEK:**

**SPECIFIKACE:**  
dřevěný stůl

**REFERENČNÍ VÝROBEK:**

-

**BARVA:**  
přírodní dub, poloprůhledný lak

---

**KÓD PRVKU:**  
**Nab\_04**

**ROZMĚRY:**  
šířka: 200,0 cm  
hloubka: 30,0 cm  
výška: 75,0 cm

**POČET:**  
1 ks

**NÁZEV:**  
**knihovna**

**ILUSTRATIVNÍ OBRÁZEK:**

**SPECIFIKACE:**  
dřevěná knihovna, regal pod TV, police

**REFERENČNÍ VÝROBEK:**

-

**BARVA:**  
přírodní dub, poloprůhledný lak

---

## **NÁBYTEK**

### **ADMINISTRATIVNÍ PRACOVÍŠTE**

---

**KÓD PRVKU:**  
**Nab\_41**

**ROZMĚRY:**  
šířka: 160,0 cm  
hloubka: 40,0 cm  
výška: 75,0 cm

**POČET:**  
3 ks

**NÁZEV:**  
**Pracovní regál**

**SPECIFIKACE:**  
korpus – LTD v jednom barevném odstínu, plastové hrany tl.1-2mm, LTD police s AL profily.

**BARVA:**  
sv. šedá

---

**KÓD PRVKU:**  
**Nab\_42**

**ROZMĚRY:**  
šířka: 150,0 cm  
hloubka: 80,0 cm  
výška: 75,0 cm

**POČET:**  
8 ks

**NÁZEV:**  
**pracovní stůl**

**SPECIFIKACE:**  
Stolní nohy čtvercového průřezu 45x45mm, lakované, stolní deska laminová dřevotřísková s 2mm plastovou hranou.

**BARVA:** sv. šedá

**KÓD PRVKU:**  
**Nab\_43**

**ROZMĚRY:**  
šířka: 40,0 cm  
hloubka: 55,0 cm  
výška: 65,0 cm

**POČET:**  
8 ks

**NÁZEV:**  
**stolní kontejner**

**SPECIFIKACE:**  
Korpus a čela zasuvek LTD v jednom barevném odstínu. Kovové zasuvky v kolečkových výsuvech. Zamkový systém pro uzavírání / otevírání všech zasuvek.

**BARVA:**  
sv. šedá

---

**KÓD PRVKU:**  
**Nab\_44**

**ROZMĚRY:**  
šířka: 60,0 cm  
hloubka: 60,0 cm  
výška: 95,0 cm

**POČET:**  
8 ks

**NÁZEV:**  
**Pracovní židle**

**ILUSTRATIVNÍ OBRÁZEK:**



**SPECIFIKACE:**  
Kancelářské křeslo z vysokou zádivou opěrou, nosnost 120kg, opěrák z prodyšné síťoviny s bederní opěrkou, sedák ve stejné barvě, houpací mechanismus, chromovaný kříž, pevné plastové područky, tvrdé, černé kolečka

**REFERENČNÍ VÝROBEK:**  
TECHO typ: prime  
**BARVA:**  
černá

---

**KÓD PRVKU:**  
**Nab\_45**

**ROZMĚRY:**  
šířka: 100,0 cm  
délka: 60,0 cm  
výška: 210,0 cm

**POČET:**  
3 ks

**NÁZEV:**  
**šatní skříň z tyčí na ramínka**

**SPECIFIKACE:**  
dveře, korpus – LTD v jednom barevném odstínu, plastové hrany tl.1-2mm, LTD police s AL profily. Tyč na ramínka. Zámek pro uzavírání / otevírání.

**BARVA:**  
sv. šedá

---

**KÓD PRVKU:**  
**Nab\_46**

**ROZMĚRY:**  
šířka: 50,0 cm  
délka: 60,0 cm  
výška: 210,0 cm

**POČET:**  
3 ks

**NÁZEV:**  
**šatní skříň**

**SPECIFIKACE:**  
dveře, korpus – LTD v jednom barevném odstínu, plastové hrany tl.1-2mm, LTD police s AL profily.  
Zámek pro uzavírání / otevírání.

**BARVA:**  
sv. šedá

---

**KÓD PRVKU:**  
**Nab\_47**

**ROZMĚRY:**  
šířka: 90,0 cm  
hloubka: 40,0 cm  
výška: 210,0 cm

**POČET:**  
3 ks

**NÁZEV:**  
**pracovní skříň**

**SPECIFIKACE:**  
dveře, korpus – LTD v jednom barevném odstínu, plastové hrany tl.1-2mm, LTD police s AL profily.  
Zámek pro uzavírání / otevírání.

**BARVA:**  
sv. šedá

---

**KÓD PRVKU:**  
**Nab\_48**

**ROZMĚRY:**  
šířka: 45,0 cm  
hloubka: 40,0 cm  
výška: 210,0 cm

**POČET:**  
3 ks

**NÁZEV:**  
**pracovní skříň**

**SPECIFIKACE:**  
dveře, korpus – LTD v jednom barevném odstínu, plastové hrany tl.1-2mm, LTD police s AL profily.  
Zámek pro uzavírání / otevírání.

**BARVA:**  
sv. šedá