


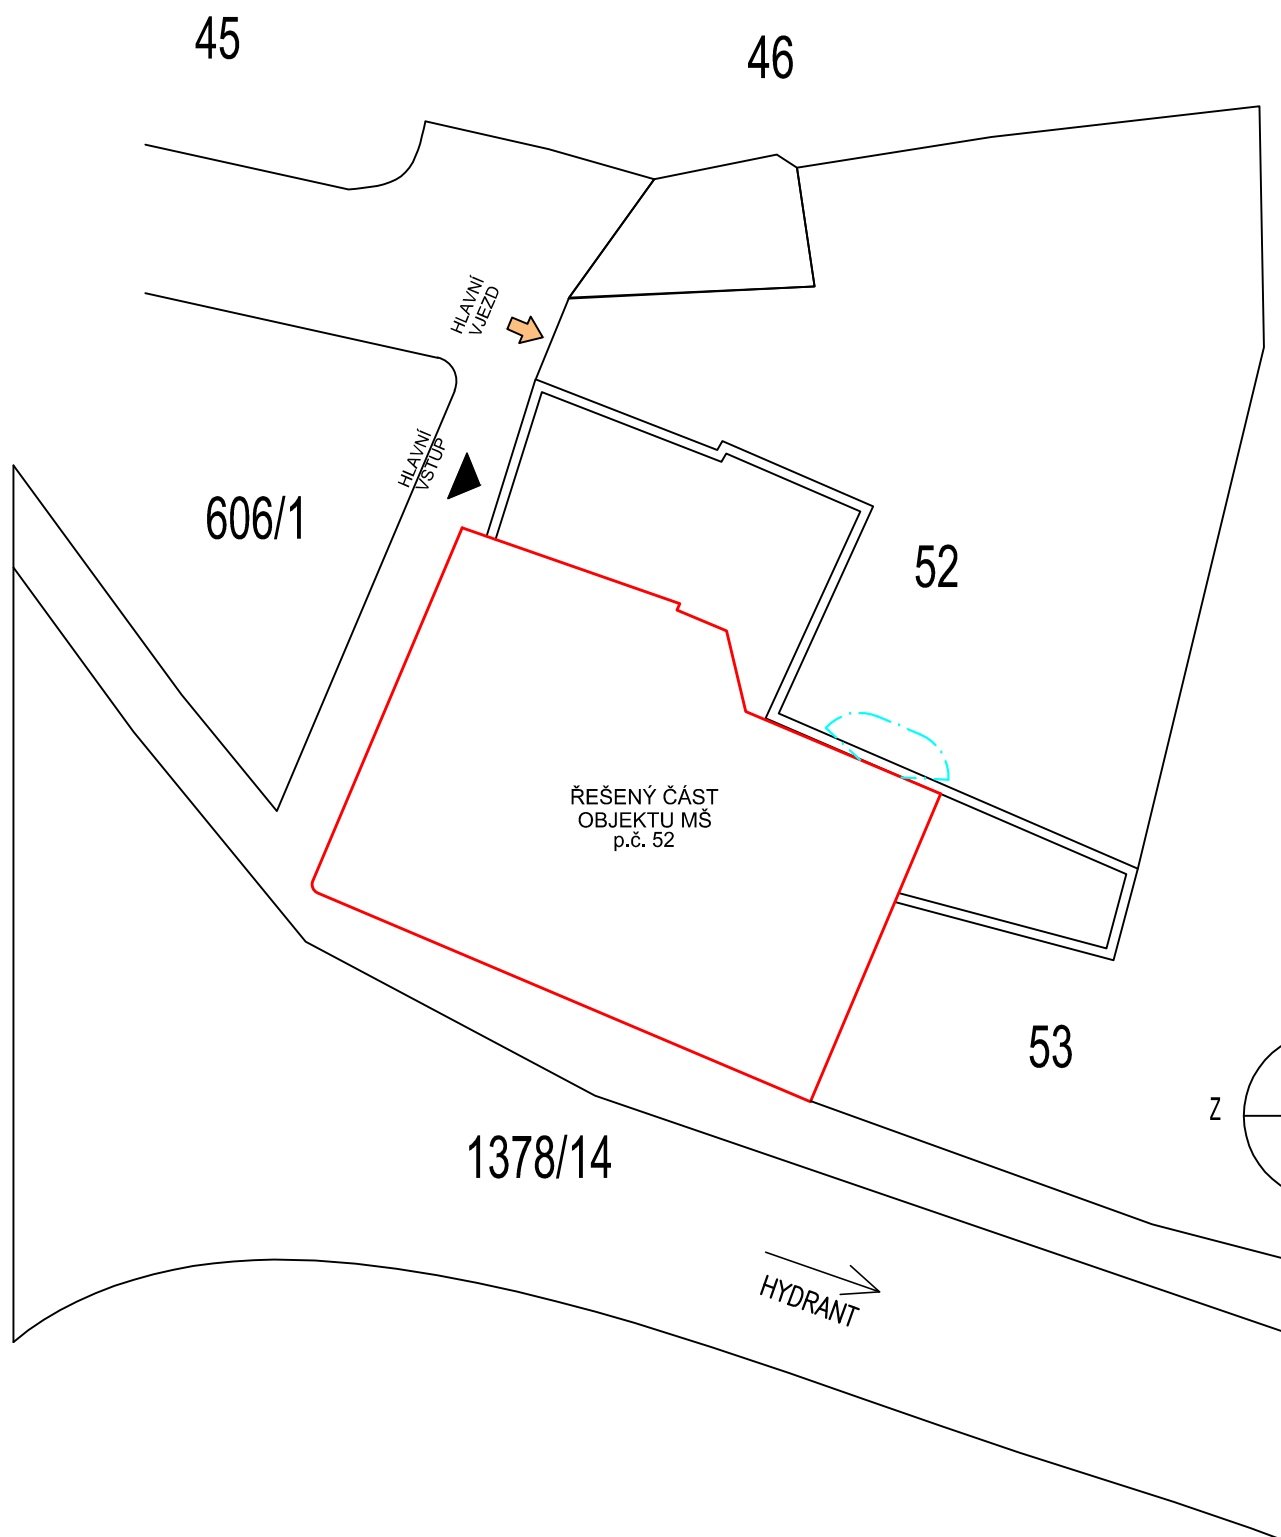

--- Požárně nebezpečný prostor objektu

vypracoval	Ing. J. VALA	kreslil	AutoCAD LT 2010	Ing. Josef VALA PROJEKTOVA KANCELARĚ Václavská 82, 669 02 Zl	
místo	ŠATOV		s.č. 352-15194656		
Investor	Městys Šatov Šatov č.p. 124			stupeň	Stavební povolení
akce	MŠ ŠATOV č.p. 46 REKONSTR. PODKROVÍ parc.č. 52 k.ú. Šatov			zak. č.	113/20
				datum	08/2020
obsah	Situace Požárně – bezpečnostní řešení stavby			měřítko 1 : 250	číslo vj