


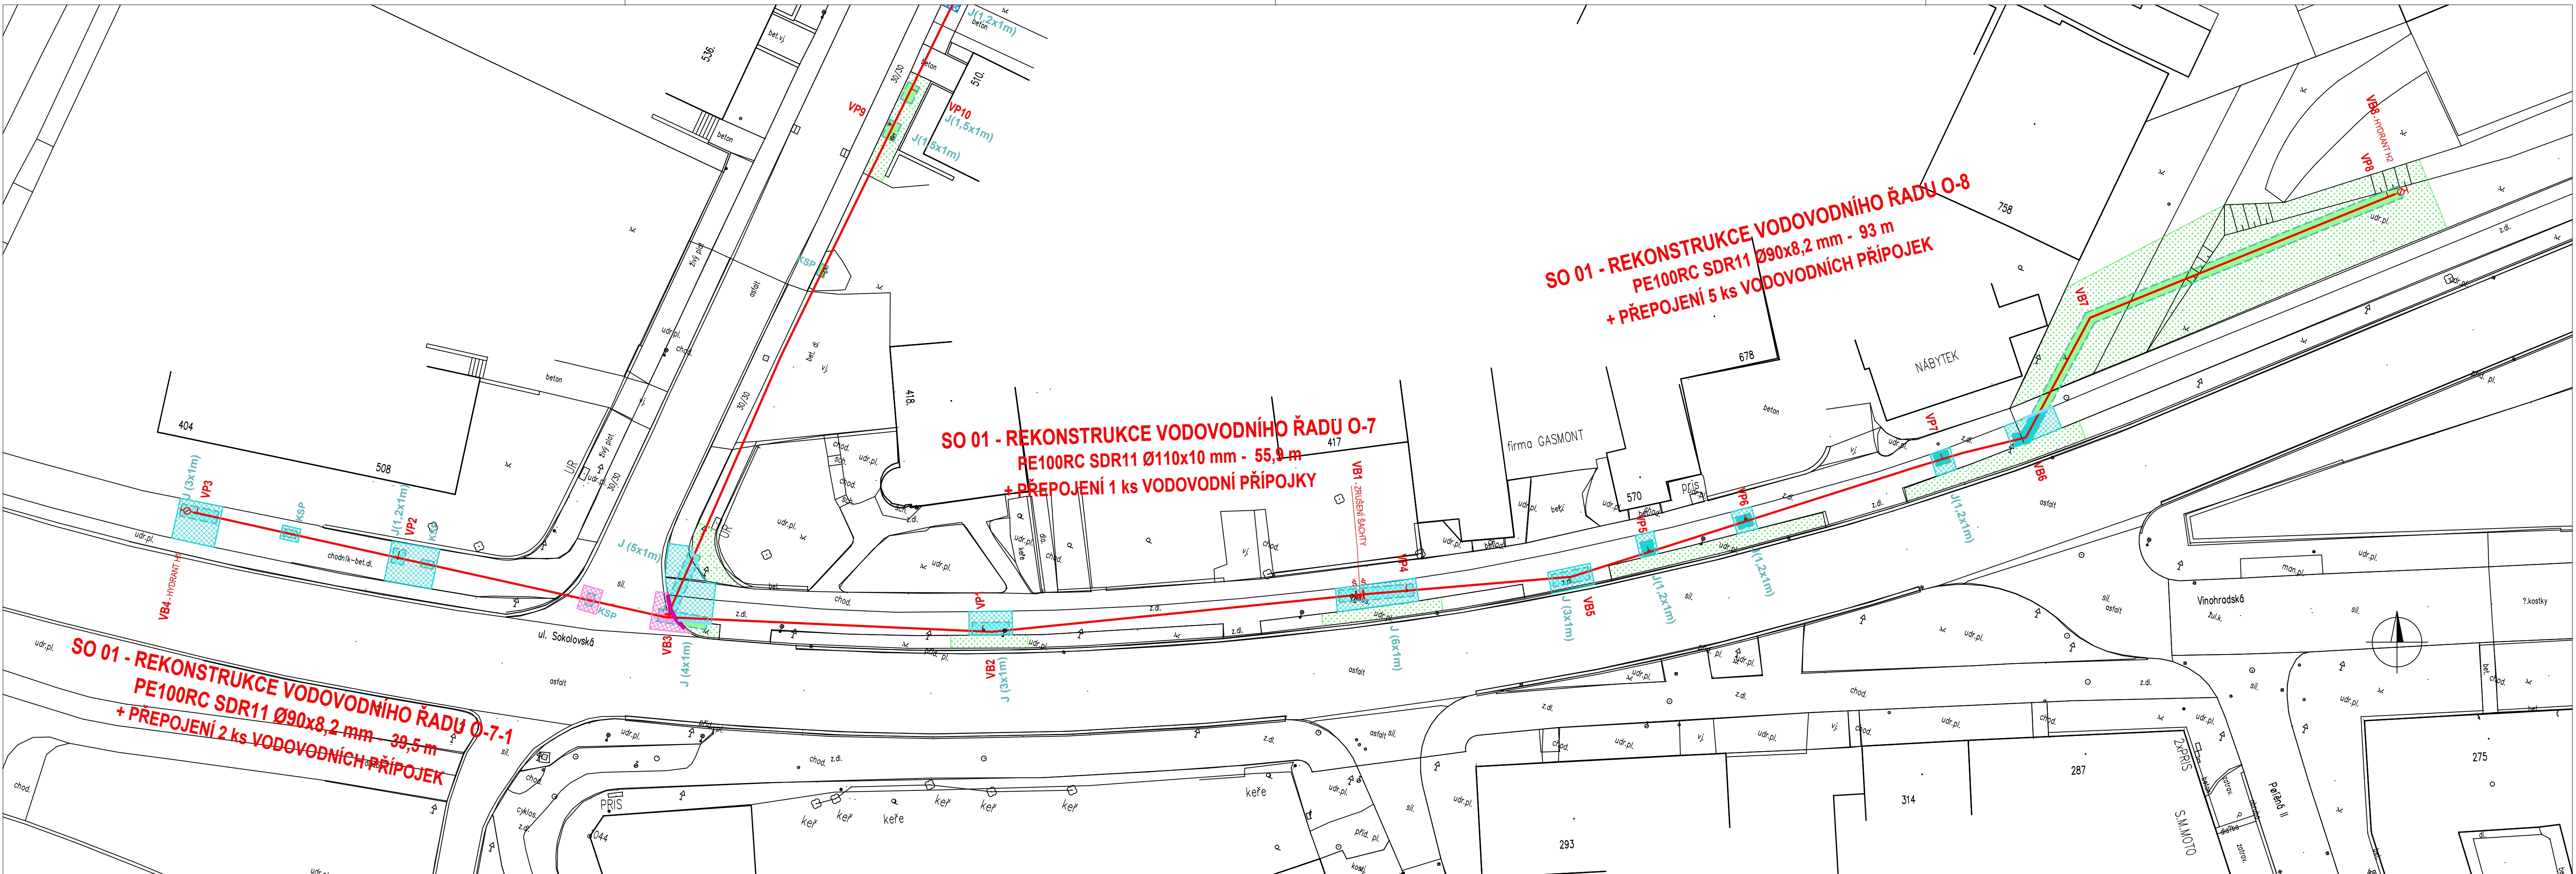

LEGENDA:

- PROJEKTOVANÉ OBJEKTY:
- VBxx REKONSTRUOVANÝ VODOVODNÍ ŘÁD (BEZVÝKOPOVÁ POKLÁDKA POTRUBÍ)
 - VPxx LOMOVÝ BOD NA TRASE VODOVODNÍHO ŘÁDU
 - VPxx VODOVODNÍ PŘÍPOJKA
 - OBRYŠ JAM NEBO RÝHY VÝKOPU

- CELKOVÝ ROZSAH OPRAVA DOTČENÝCH PLOCH:
- VÝKOP V MÍSTNÍ KOMUNIKACI S ŽIVIČNÝM POVRCHEM: - PLOCHA ACO 15 m²
- PLOCHA ACP 12 m²
- PROŘEZ SPÁRY 25 m
 - VÝKOP V MÍSTNÍ KOMUNIKACI Z ŽULOVÉ DLAŽBY: - PLOCHA DLAŽBY 15 m²
 - VÝKOP V DLAŽDĚNÉM VJEZDU: - PLOCHA ZPĚTNÉ OPRAVY DLAŽBY 15 m²
 - VÝKOP V DLAŽDĚNÉM CHODNIKU: - PLOCHA ZPĚTNÉ OPRAVY DLAŽBY 130 m²
 - VÝKOP V BETONOVÉM VJEZDU: - PLOCHA ZPĚTNÉ OPRAVY BETONU 2 m²
 - VÝKOP VE ŠTĚRKOVÝCH PLOCHÁCH: - ZPĚTNÁ OBNOVA ŠTĚRKOVÉ PLOCHY 15 m²
 - VÝKOP V TRAVNATÝCH PLOCHÁCH: - ZPĚTNÁ OBNOVA TRAVNATÉ PLOCHY 90 m²
 - ÚPRAVA TRAVNATÝCH PLOCH MIMO VÝKOP DOTČENÝCH STAVBOU (UROVNÁNÍ, UHRABÁNÍ, OSETI TRAVNÍ SMĚSI - CELKEM 600 m²)

- VÝKOP A ZPĚTNÉ ULOŽENÍ OBRUBNÍKŮ DO BETONOVÉHO LOŽE:
- BETONOVÝ SILNIČNÍ OBRUBNÍK - 5 m
 - BETONOVÝ CHODNIKOVÝ OBRUBNÍK - 25 m (10% NOVÝ OBRUBNÍK)

VYPRACOVAL : 		ODP. PROJEKTANT : 	ČÍSLO ZAKÁZKY: 2025-10	STANISLAV KREJČÍ PROJEKTOVÁ A INŽENÝRSKÁ ČINNOST VE VÝSTAVĚ Dolany 601, 783 16 Dolany www.sk-projekt.cz
S. Krejčí		S. Krejčí		
STAVEBNÍK: Slovácké vodárny a kanalizace, a.s. Za Olšávkou 290, Sady, 686 01 Uherské Hradiště				
AKCE: UHERSKÉ HRADIŠTĚ, MAŘATICE, UL. NA ZÁPOVĚDI REKONSTRUKCE VODOVODNÍCH ŘADŮ O-7 A O-8				DATUM 09 / 2025
				FORMÁT 5 A4
				STUPEŇ DPZ + DPS
				MĚŘÍTKO: 1 : 250
PŘÍLOHA: SITUACE OPRAV POVRCHŮ - 1.ČÁST				PŘÍLOHA Č. C.4.1
				PARÉ Č.