


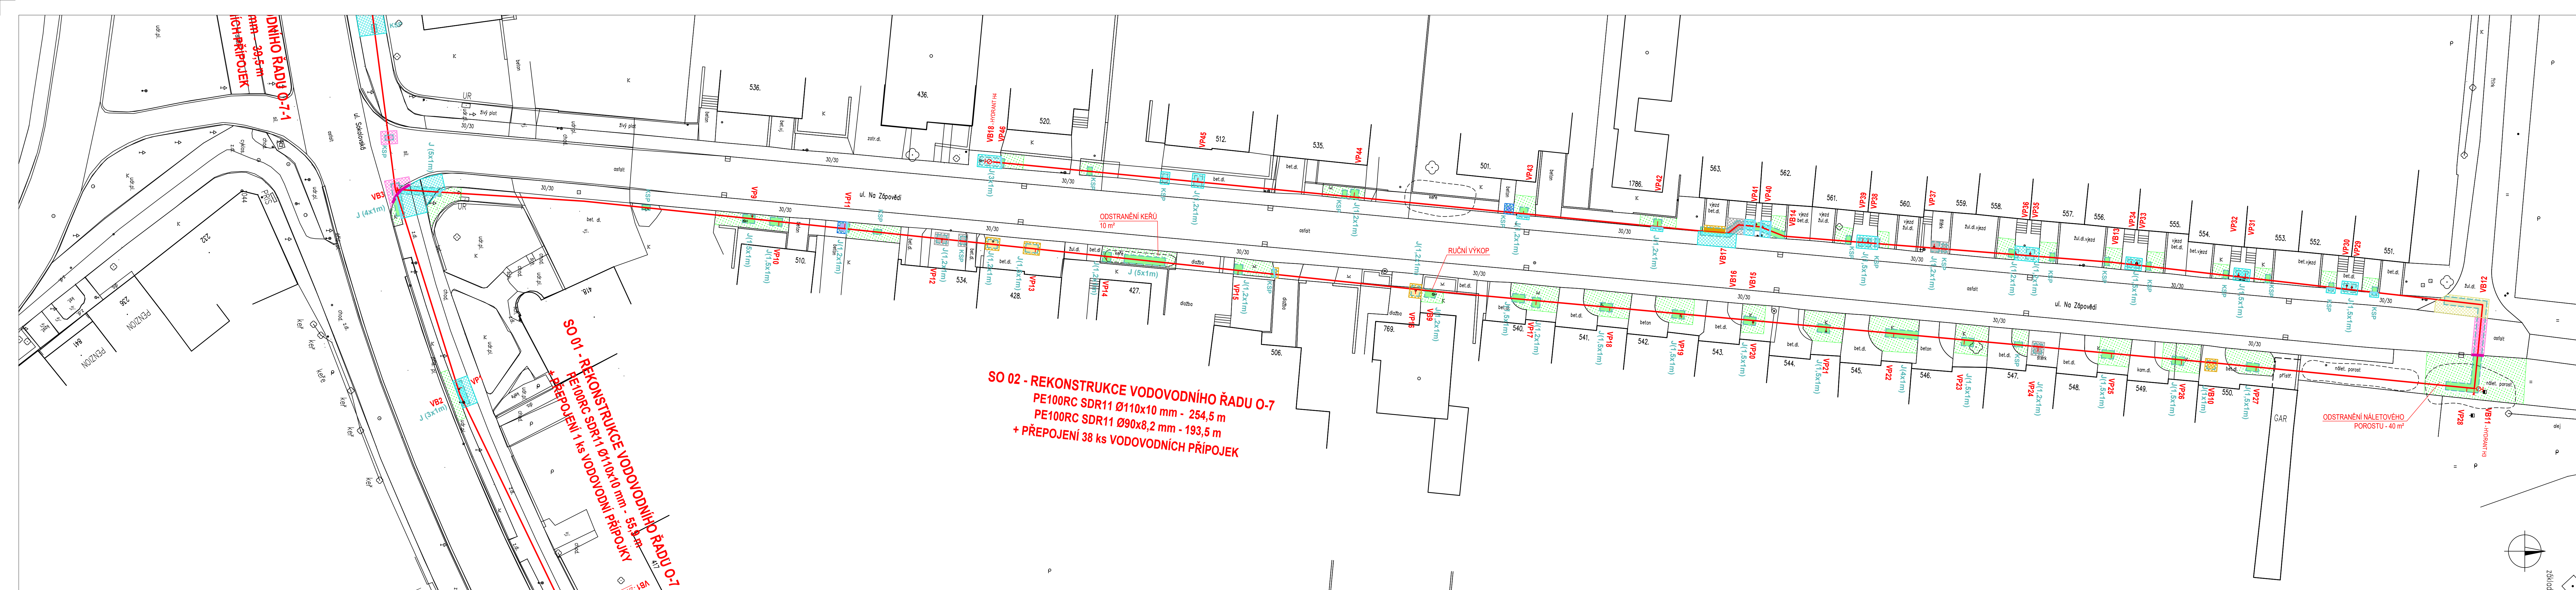

LEGENDA:

PROJEKTOVANÉ OBJEKTY:

- REKONSTRUOVANÝ VODOVODNÍ ŘAD
- LOMOVÝ BOD NA TRASE VODOVODNÍHO ŘADU
- VODOVODNÍ PŘÍPOJKA
- OBRYSY JAM NEBO RÝHY VÝKOPU

CELKOVÝ ROZSAH OPRAVA DOTČENÝCH PLOCH:

- VÝKOP V MÍSTNÍ KOMUNIKACI S ŽIVIČNÝM POVRCHEM: - PLOCHA ACO 15 m²
- PLOCHA ACP 12 m²
- PRORĚZ SPÁRY 25 m
- VÝKOP V MÍSTNÍ KOMUNIKACI Z ŽULOVÉ DLAŽBY: - PLOCHA DLAŽBY 15 m²
- VÝKOP V DLAŽDĚNÉM VJEZDU: - PLOCHA ZPĚTNÉ OPRAVY DLAŽBY 15 m²
- VÝKOP V DLAŽDĚNÉM CHODNÍKU: - PLOCHA ZPĚTNÉ OPRAVY DLAŽBY 130 m²
- VÝKOP V BETONOVÉM VJEZDU: - PLOCHA ZPĚTNÉ OPRAVY BETONU 2 m²
- VÝKOP VE ŠTĚRKOVÝCH PLOCHÁCH: - ZPĚTNÁ OBNOVA ŠTĚRKOVÉ PLOCHY 15 m²
- VÝKOP V TRAVNATÝCH PLOCHÁCH: - ZPĚTNÁ OBNOVA TRAVNATÉ PLOCHY 90 m²
- ÚPRAVA TRAVNATÝCH PLOCH MIMO VÝKOP DOTČENÝCH STAVBOU (UROVNÁNÍ, UHRABÁNÍ, OSETÍ TRAVNÍ SMĚSÍ - CELKEM 600 m²)

VÝKOP A ZPĚTNÉ ULOŽENÍ OBRUBNÍKŮ DO BETONOVÉHO LOŽE:

- BETONOVÝ SILNIČNÍ OBRUBNÍK - 5 m
- BETONOVÝ CHODNÍKOVÝ OBRUBNÍK - 25 m (10% NOVÝ OBRUBNÍK)

VYPRACOVAL : S. Krejčí	ODP. PROJEKTANT : S. Krejčí	ČÍSLO ZAKÁZKY: 2025-10	STANISLAV KREJČÍ PROJEKTOVÁ A INŽENYRSKÁ ČINNOST VE VÝSTAVBĚ Dolany 601, 783 16 Dolany www.sk-projekt.cz
STAVEBNÍK: Slovácké vodárny a kanalizace, a.s. Za Olšávkou 290, Sady, 686 01 Uherské Hradiště			
AKCE: UHERSKÉ HRADIŠTĚ, MAŘATICE, UL. NA ZÁPOVĚDI REKONSTRUKCE VODOVODNÍCH ŘADŮ O-7 A O-8			DATUM: 09 / 2025 FORMÁT: 7 A4 STUPEŇ: DPZ + DPS MĚŘÍTKO: 1 : 250
PŘÍLOHA: SITUACE OPRAV POVRCHŮ - 2.ČÁST			PŘÍLOHA Č.: C.4.2