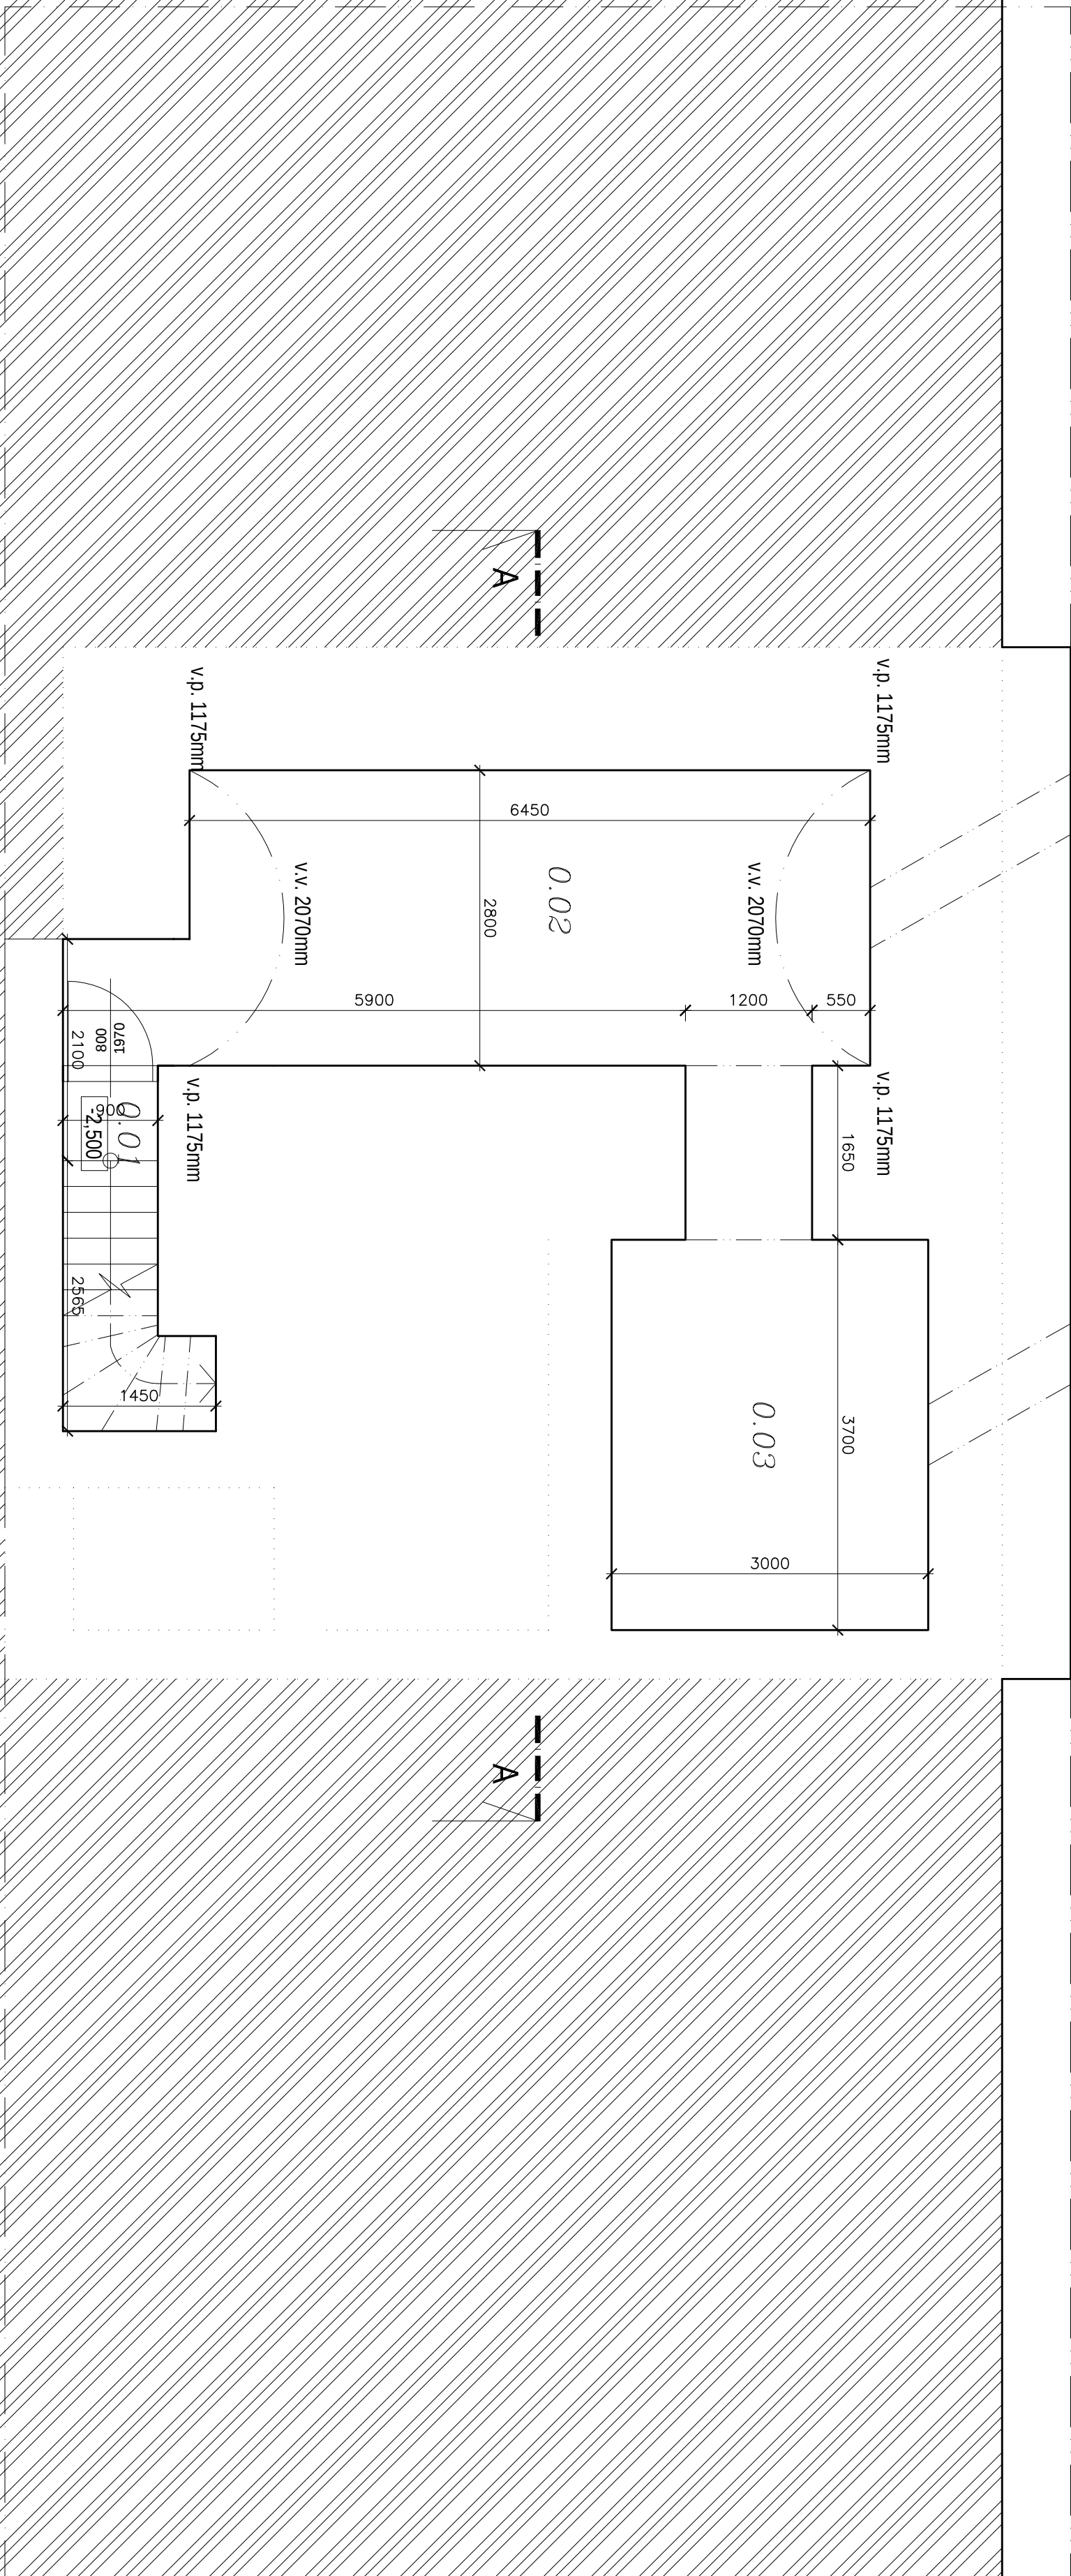


LEGENDA MÍSTNOSTÍ:


Č. m.	Název místnosti	Plocha
0.01	Schodiště	4.67
0.02	Skupný prostor	18.06
0.03	Skupný prostor	11.10
CELKEM:		

LEGENDA MATERIÁLŮ:

	STÁVAJÍCÍ KONSTRUKCE
--	----------------------

PROJEKČNÍ KANCELÁŘ		KRESLIL		KONTROLOVAL	
K.F.J.		ING. KAREL FOUSEK		ANA ŠTODOLÁ	
STÁVAJÍCÍ PRŮJEM		INVESTOR: Město a.s. Praha-Koňov, Místní 38234, Koňov, 10300 Praha 10		DATUM: 04/2022	
AKCE: STAVEBNÍ ÚPRAVY A SNÍŽENÍ ENERGETICKÉ NÁROČNOSTI		P.Š. 410, K.Š. Koňov		FORMÁT: A2	
KNHOVNA				MĚŘÍTKO: 1:50	

OBSAH:	Č. VÝK.:	PARÉ Č.
PŮBORYS SUTERÉNU - STÁVAJÍCÍ	D.1.1.2	

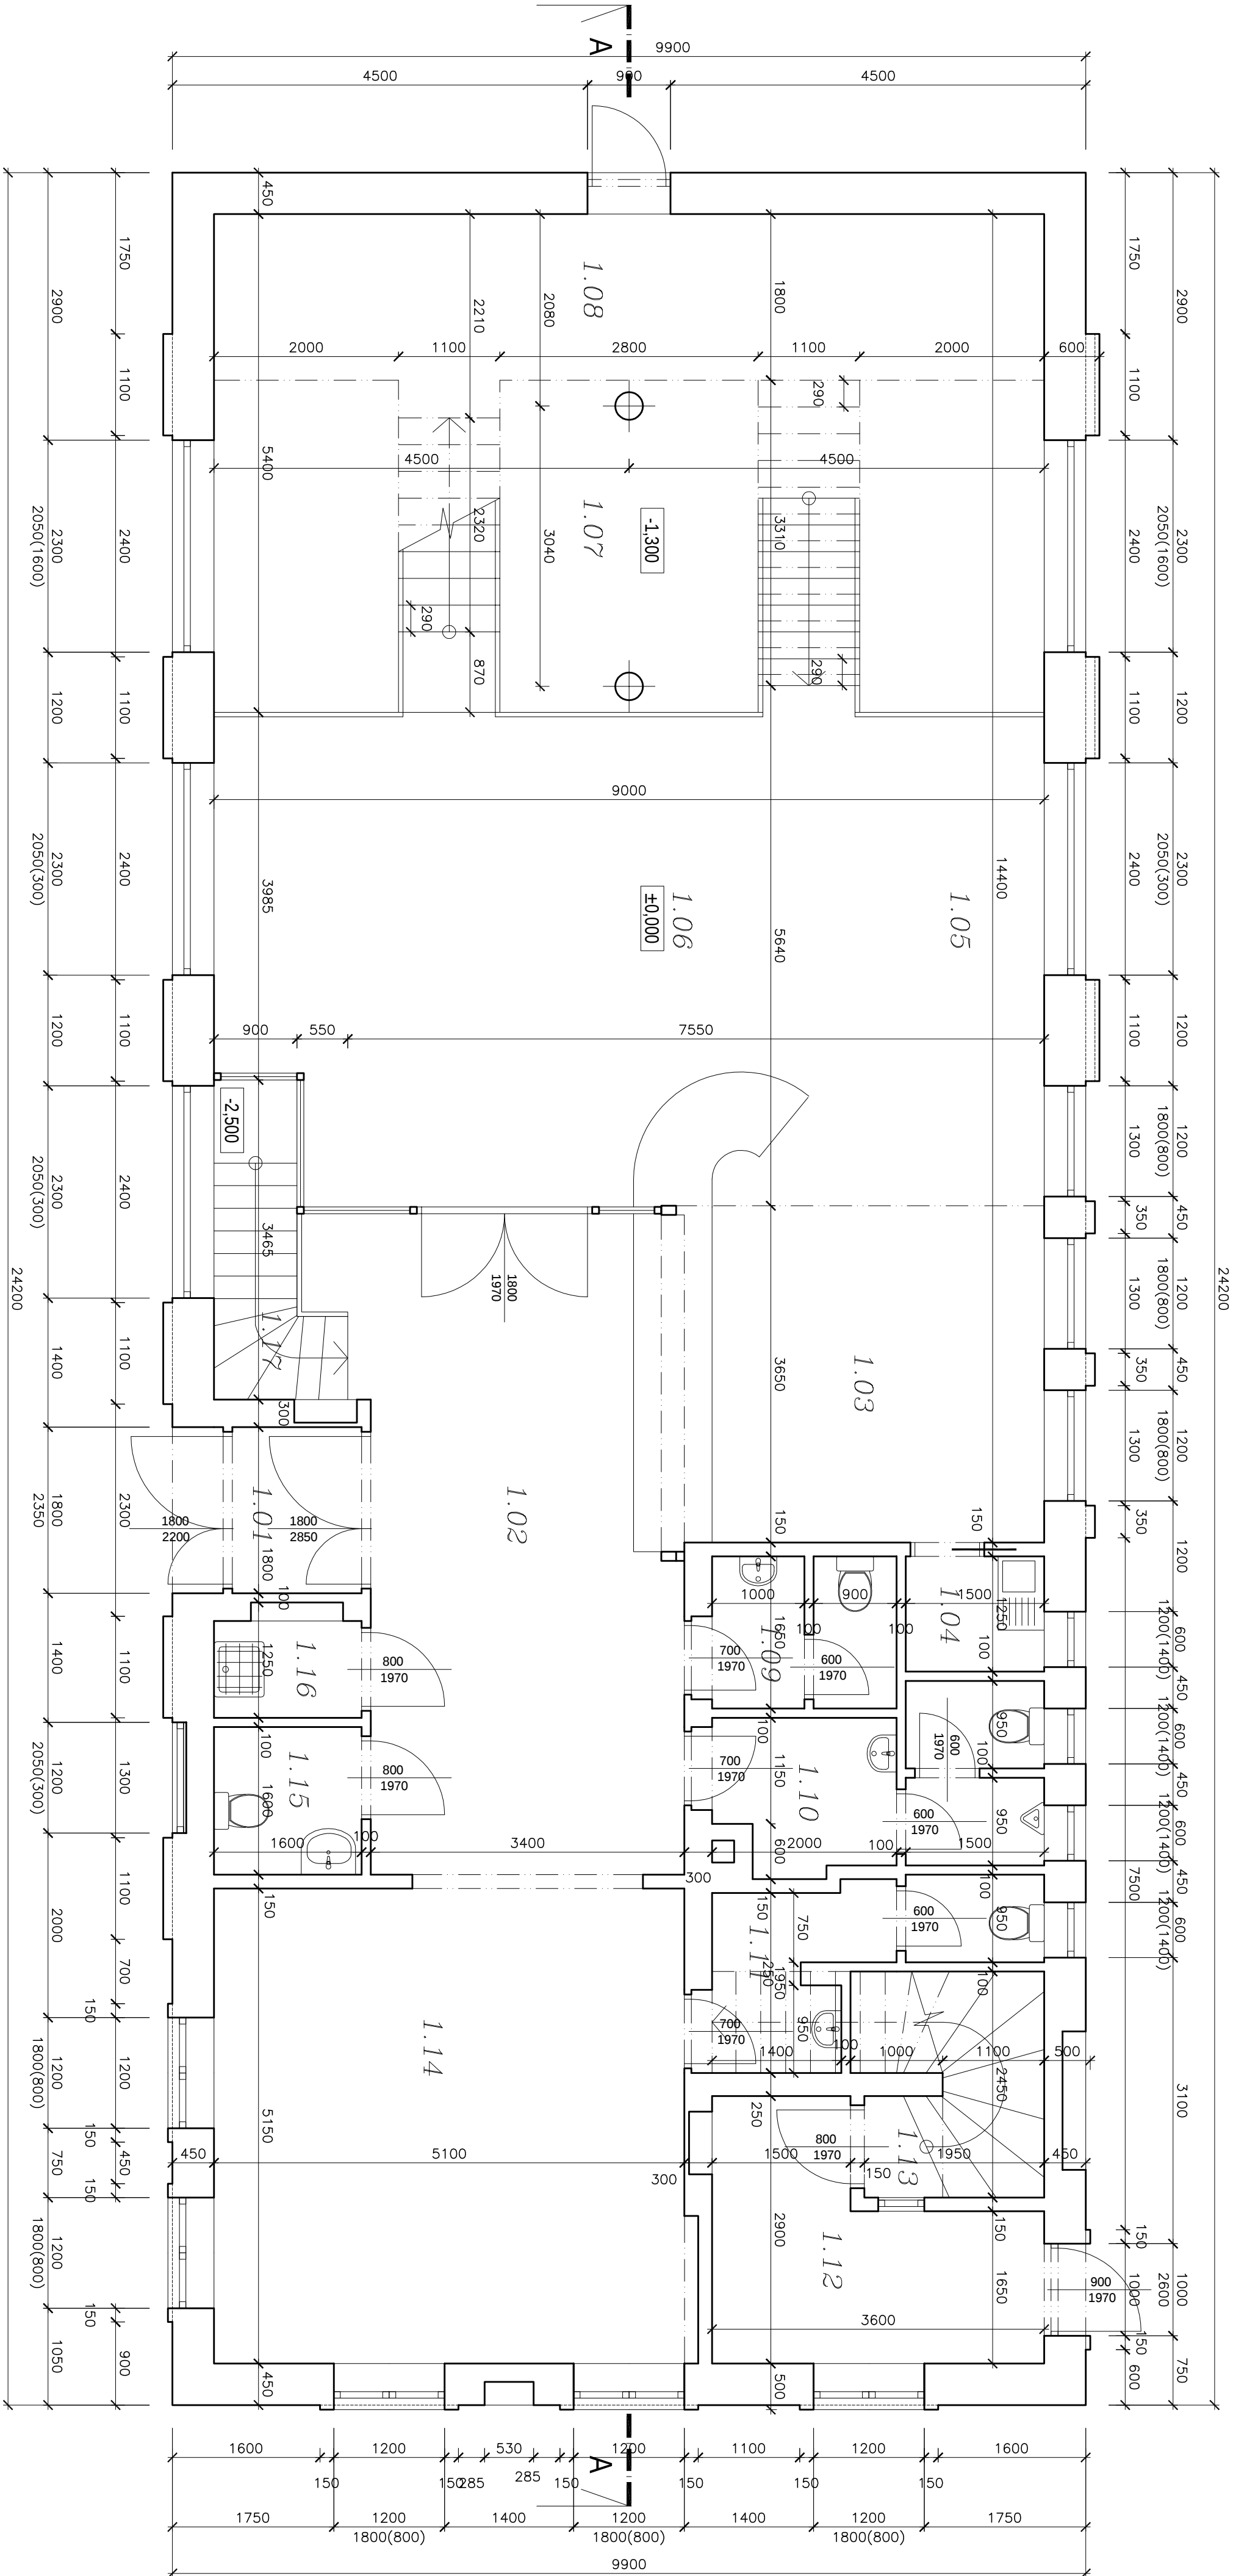


LEGENDA MÍSTNOSTÍ:


Č. m.	Název místnosti	Plocha m ²
1.01	Zároveň	2,52
1.02	Hala	25,43
1.03	Kancelář knihovny	13,14
1.04	Základní knihovna	1,88
1.05	Internetový servis	10,97
1.06	Čítárna	35,81
1.07	Knihovna	48,60
1.08	Knihovna mezipatro	16,20
1.09	WC ženy	3,21
1.10	WC muži	6,11
1.11	WC personál	4,66
1.12	Chodba	7,82
1.13	Schodišťový prostor	4,73
1.14	Dielská knihovna	26,26
1.15	WC invalida	2,56
1.16	Úklid	1,68
1.17	Schodiště	3,75
CELKEM:		215,33

LEGENDA MATERIÁLŮ:

STÁVAJÍCÍ KONSTRUKCE

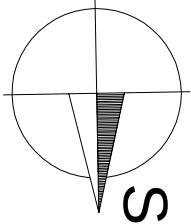

PROJEKČNÍ KANCELÁŘ ZODP. PROJEKTANT		KRESLIL	KONTROLOVAL
ING. KAREL FOUSEK		Anna Šimková	Ing. arch. Karel Škopa
INVESTOR: Městská část Praha-Koblovany, Mírova 364/34, Koblovany, 10300 Praha 10		DATUM: 04/2022	
AKCE: STAVĚNÍ ÚPRAVY A SNÍŽENÍ ENERGETICKÉ NÁROČNOSTI p.č. 410, k.ú. Koblovany		FORMÁT: A2	
KNIHOVNA		MĚŘITVO: 1:50	
PŮDORYS 1.NP - STÁVAJÍCÍ		PŘÍLOHA: D.1.1.3	

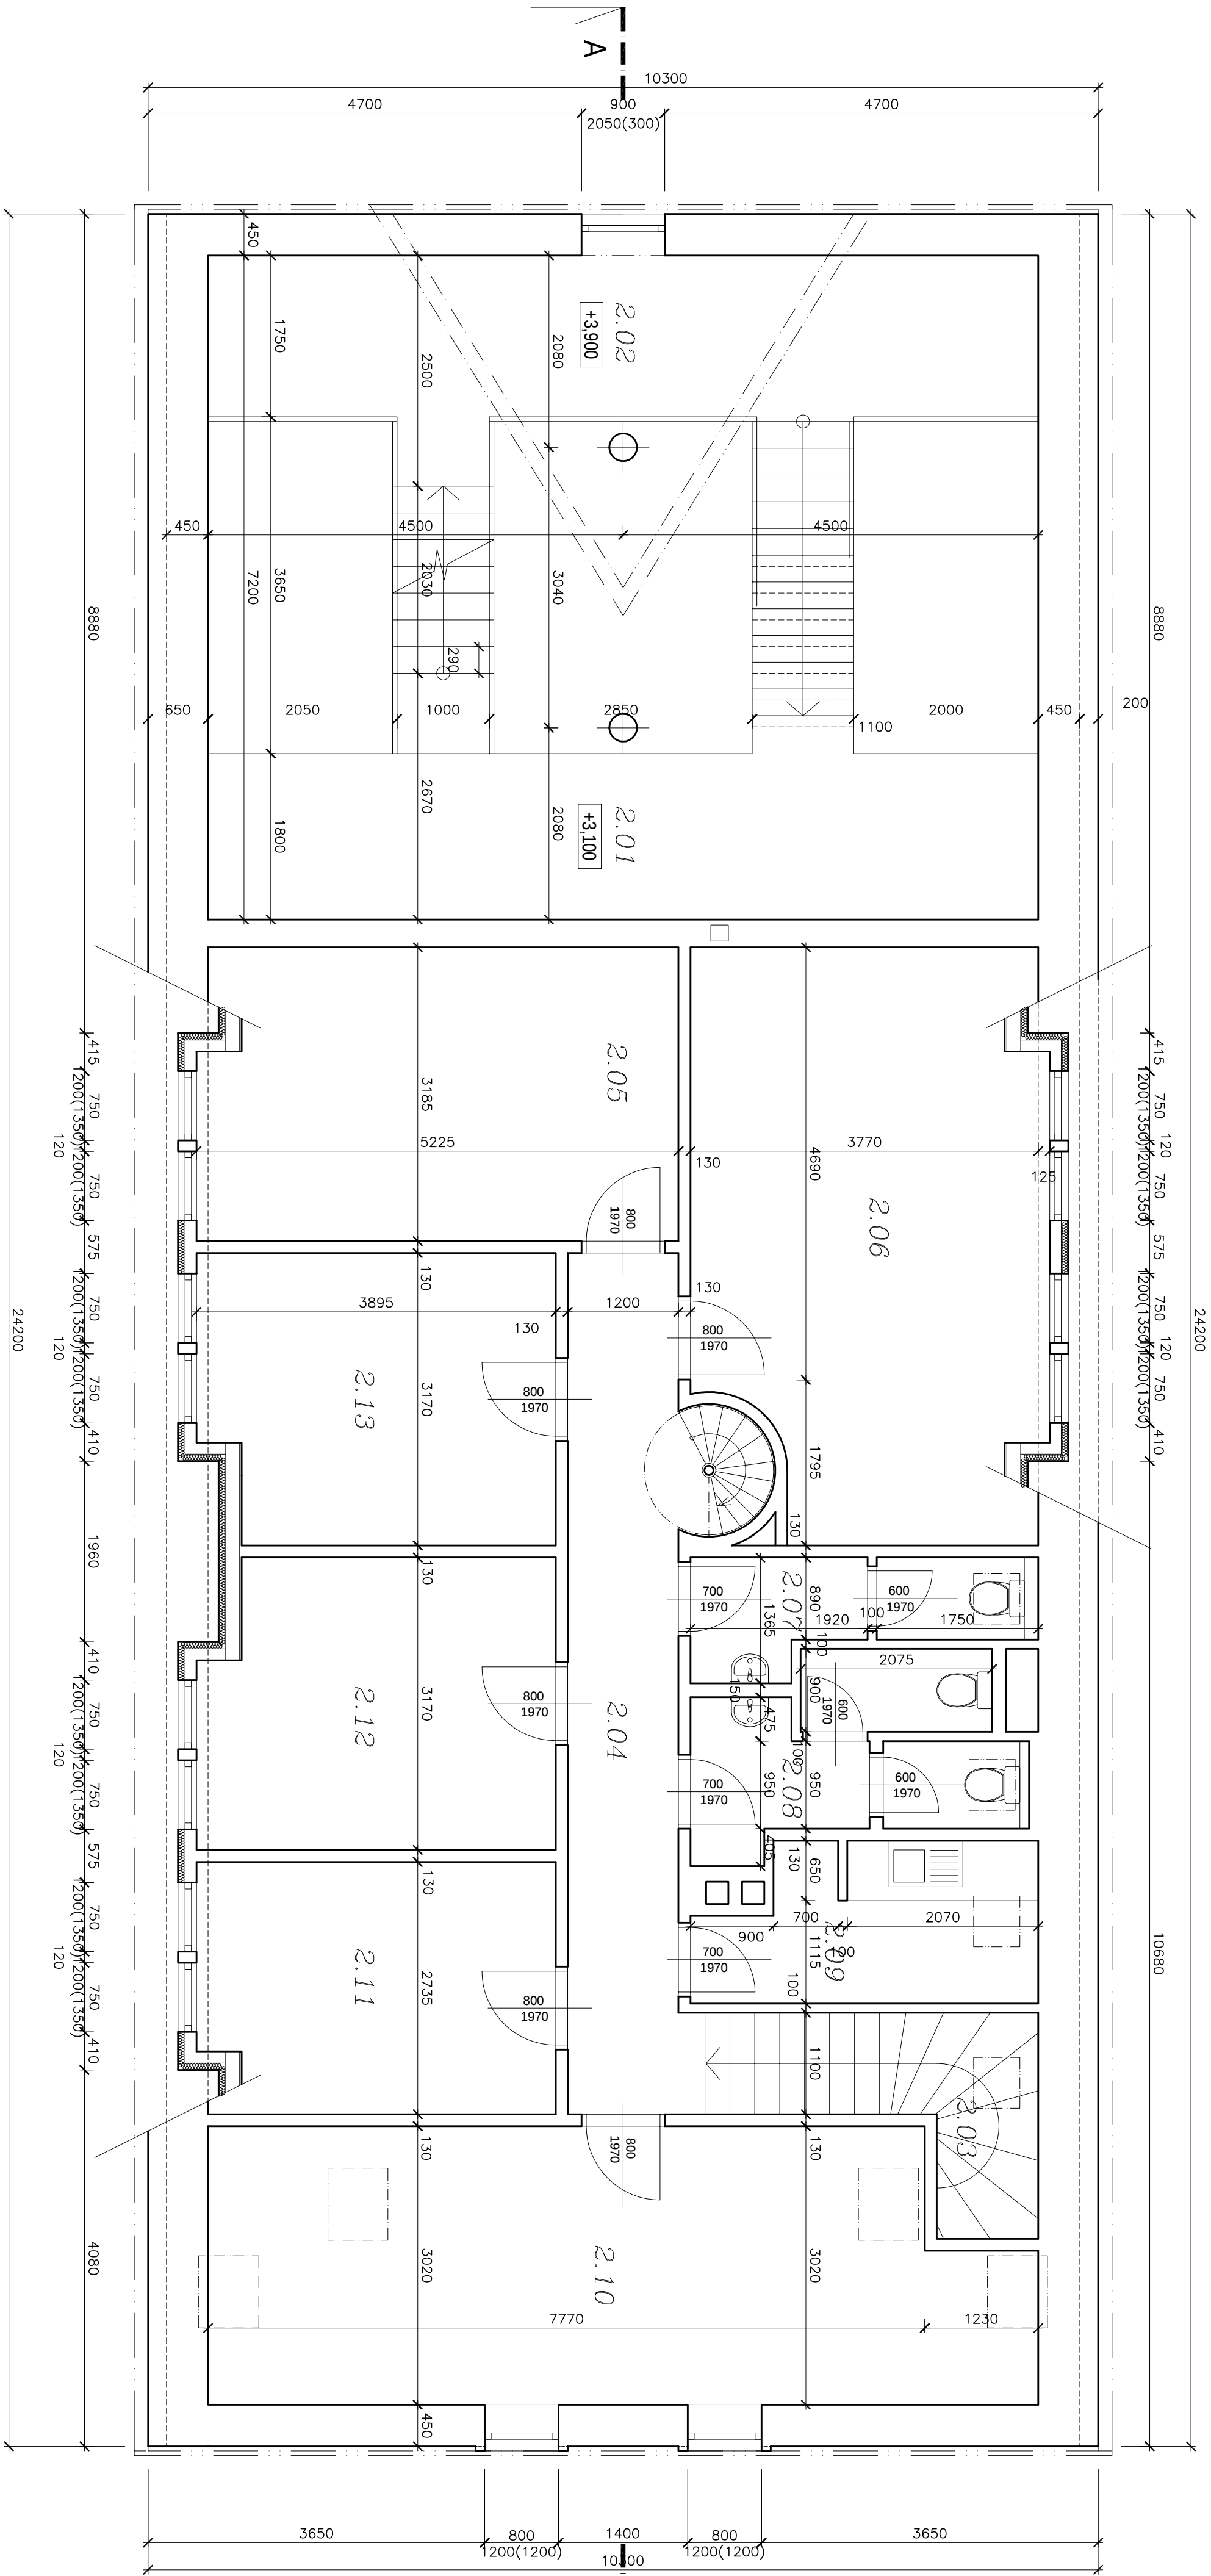


LEGENDA MÍSTNOSTÍ:



Č. m.	Název místnosti	Plocha
2.01	Galerie knihovna a schodiště	20,16
2.02	Galerie knihovna a schodiště	19,98
2.03	Schodiště	5,78
2.04	Chodba	11,70
2.05	Kancelář	16,24
2.06	Kancelář	23,88
2.07	WC ženy	3,86
2.08	WC muži	6,23
2.09	Kuchyňka	5,86
2.10	Kancelář	25,52
2.11	Kancelář	10,31
2.12	Kancelář	11,92
2.13	Kancelář	11,95
CELKEM:		11,95

LEGENDA MATERIÁLŮ:

STAVAJÍCÍ KONSTRUKCE

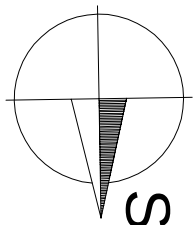

PROJEKTANT: KANCELAR ZODP. PROJEKTANT		KRESLIL	
ING. KAREL POUSEK		Arta Svobodová	
INVESTOR: Městská část Praha-Koňovary, Mírová 364/34, Koňovary, 10300 Praha 10		KONTROLOVAL	
AKCE: STAVEBNÍ ÚPRAVY A SNÍŽENÍ ENERGETICKÉ NÁROČNOSTI		Ing. arch. Kateřina Škopa	
p.č. 410, k.ú. Koňovary		DATUM	
KNIHOVNA		04/2022	
PŮDORYS 2. NP - STAVAJÍCÍ		FORMÁT	
OBSAH:		A2	
		MĚŘITIVO	
		1:50	
		Č. VÝKŘ.	
		D.1.1.4	
		PÁŘE Č.	

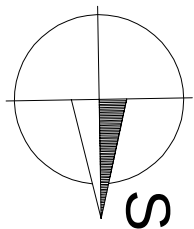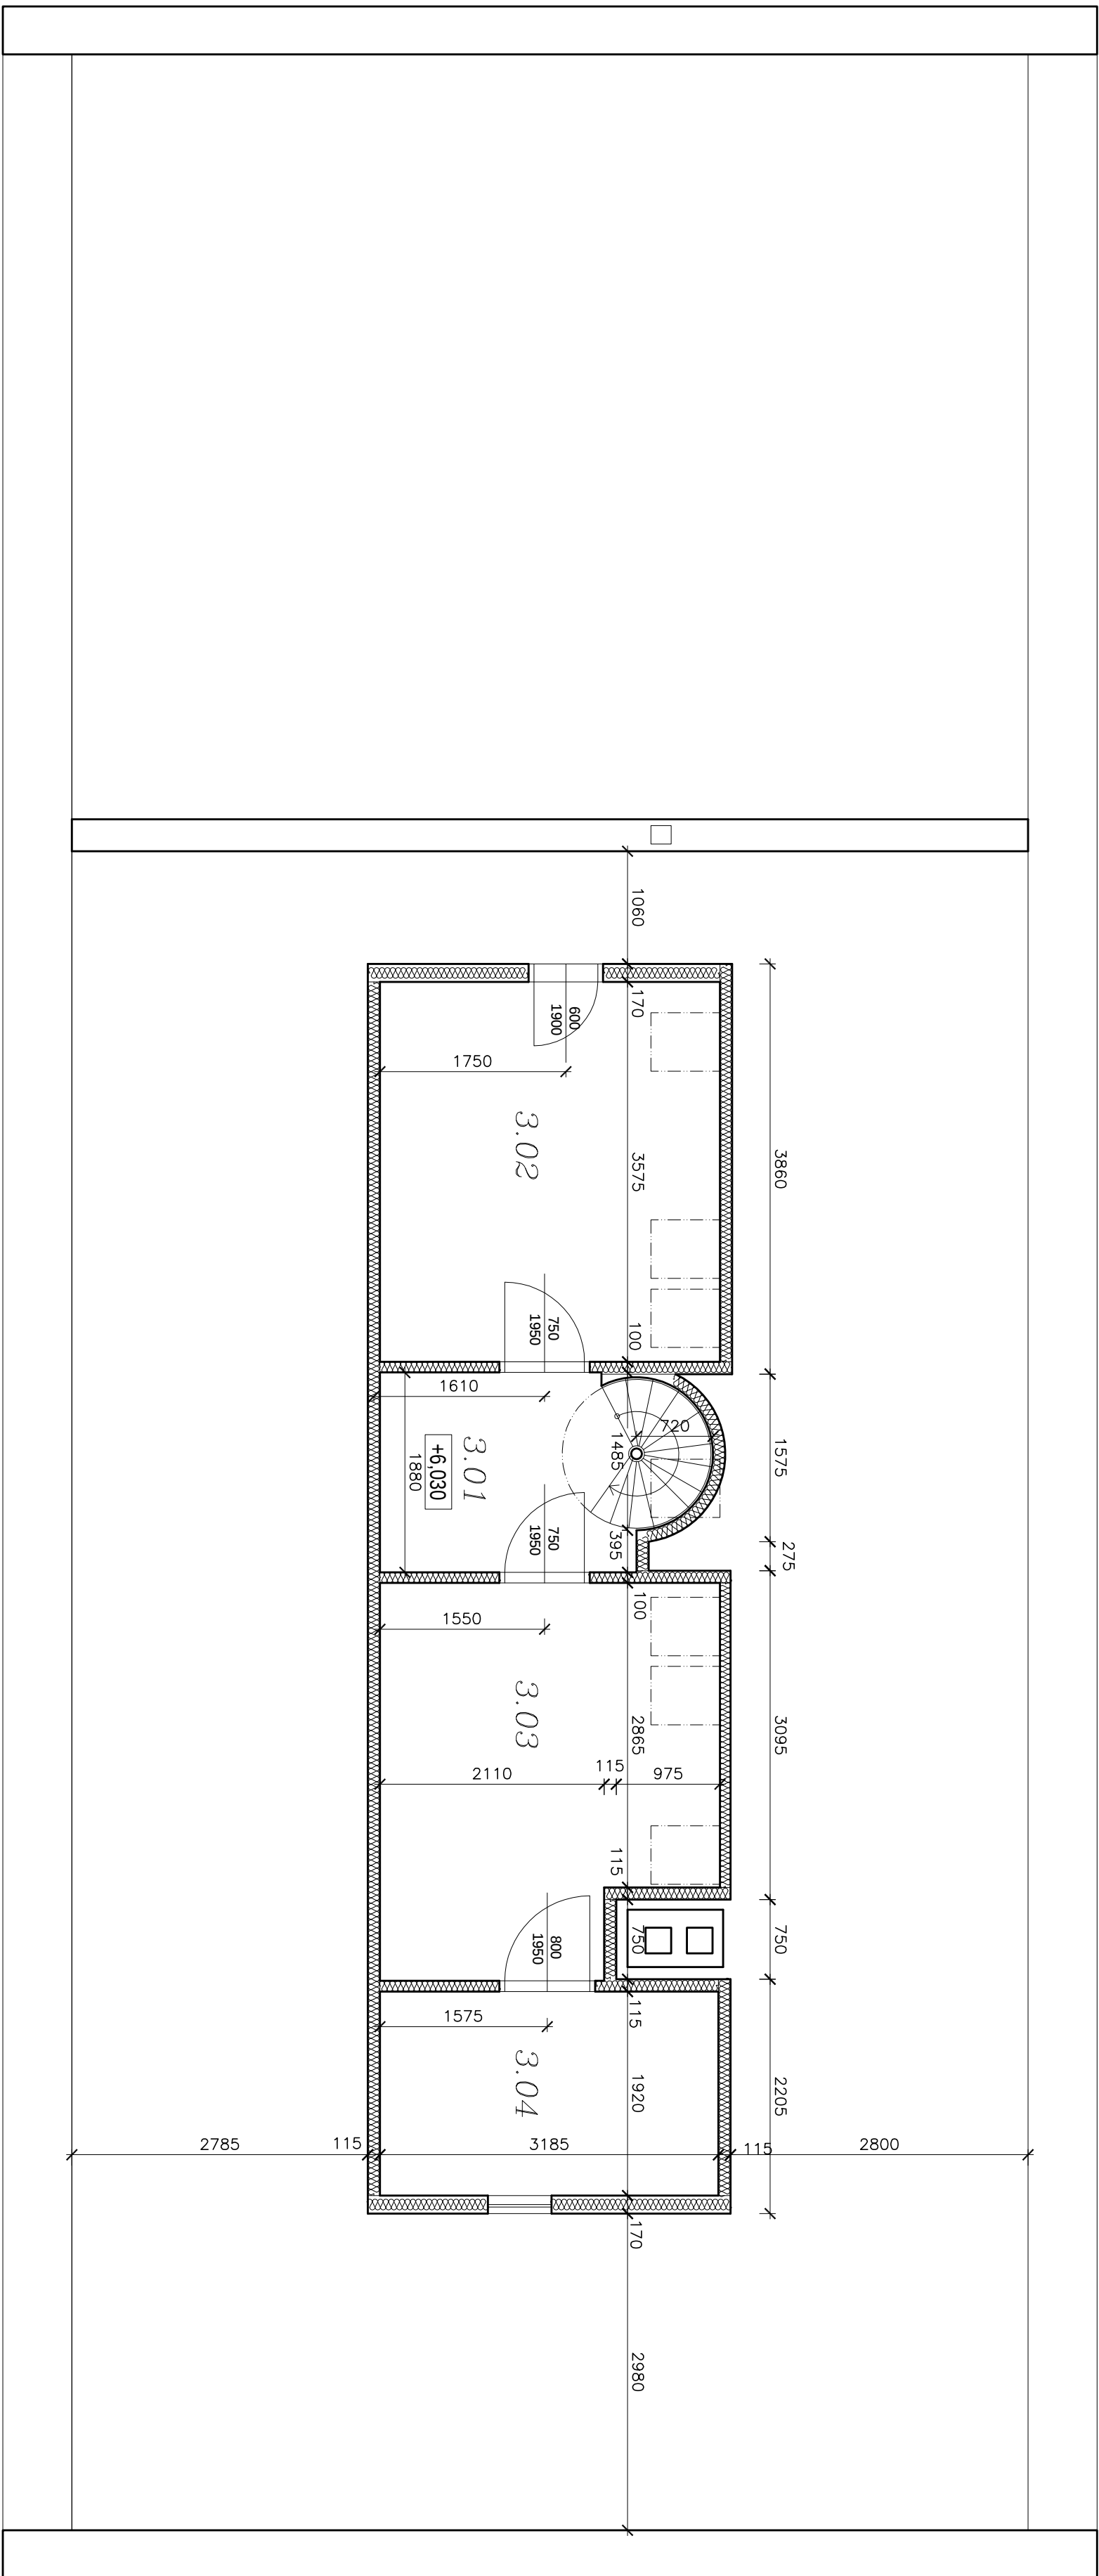


LEGENDA MÍSTNOSTÍ:

Č. m.	Název místnosti	Plocha
3.01	Chodba se schodiště	5,33
3.02	Sklad	11,44
3.03	Sklad	11,02
3.04	Sklad	6,11
CELKEM:		

LEGENDA MATERIÁLŮ:

	STÁVAJÍCÍ KONSTRUKCE
--	----------------------

PROJEKČNÍ KANCELÁŘ ZODP. PROJEKTANT		KRESLIL	KONTROLOVAL
STAVEBNÍ FIRM A			
ING. KAREL POJSEK		Anna Šimádová	Ing. arch. Karel Škopa
INVESTOR: Městská část Praha-Koňovary, Mírova 364/34, Koňovary, 10300 Praha 10			
AKCE: STAVEBNÍ ÚPRAVY A SNÍŽENÍ ENERGETICKÉ NÁROČNOSTI p.č. 410 k.ú. Koňovary			
KNÍHOVNA			
OBSAH:		Č. VÝKR.	PRŮB. Č.
PŮDORYS 3. NP - STÁVAJÍCÍ		D.1.1.5	

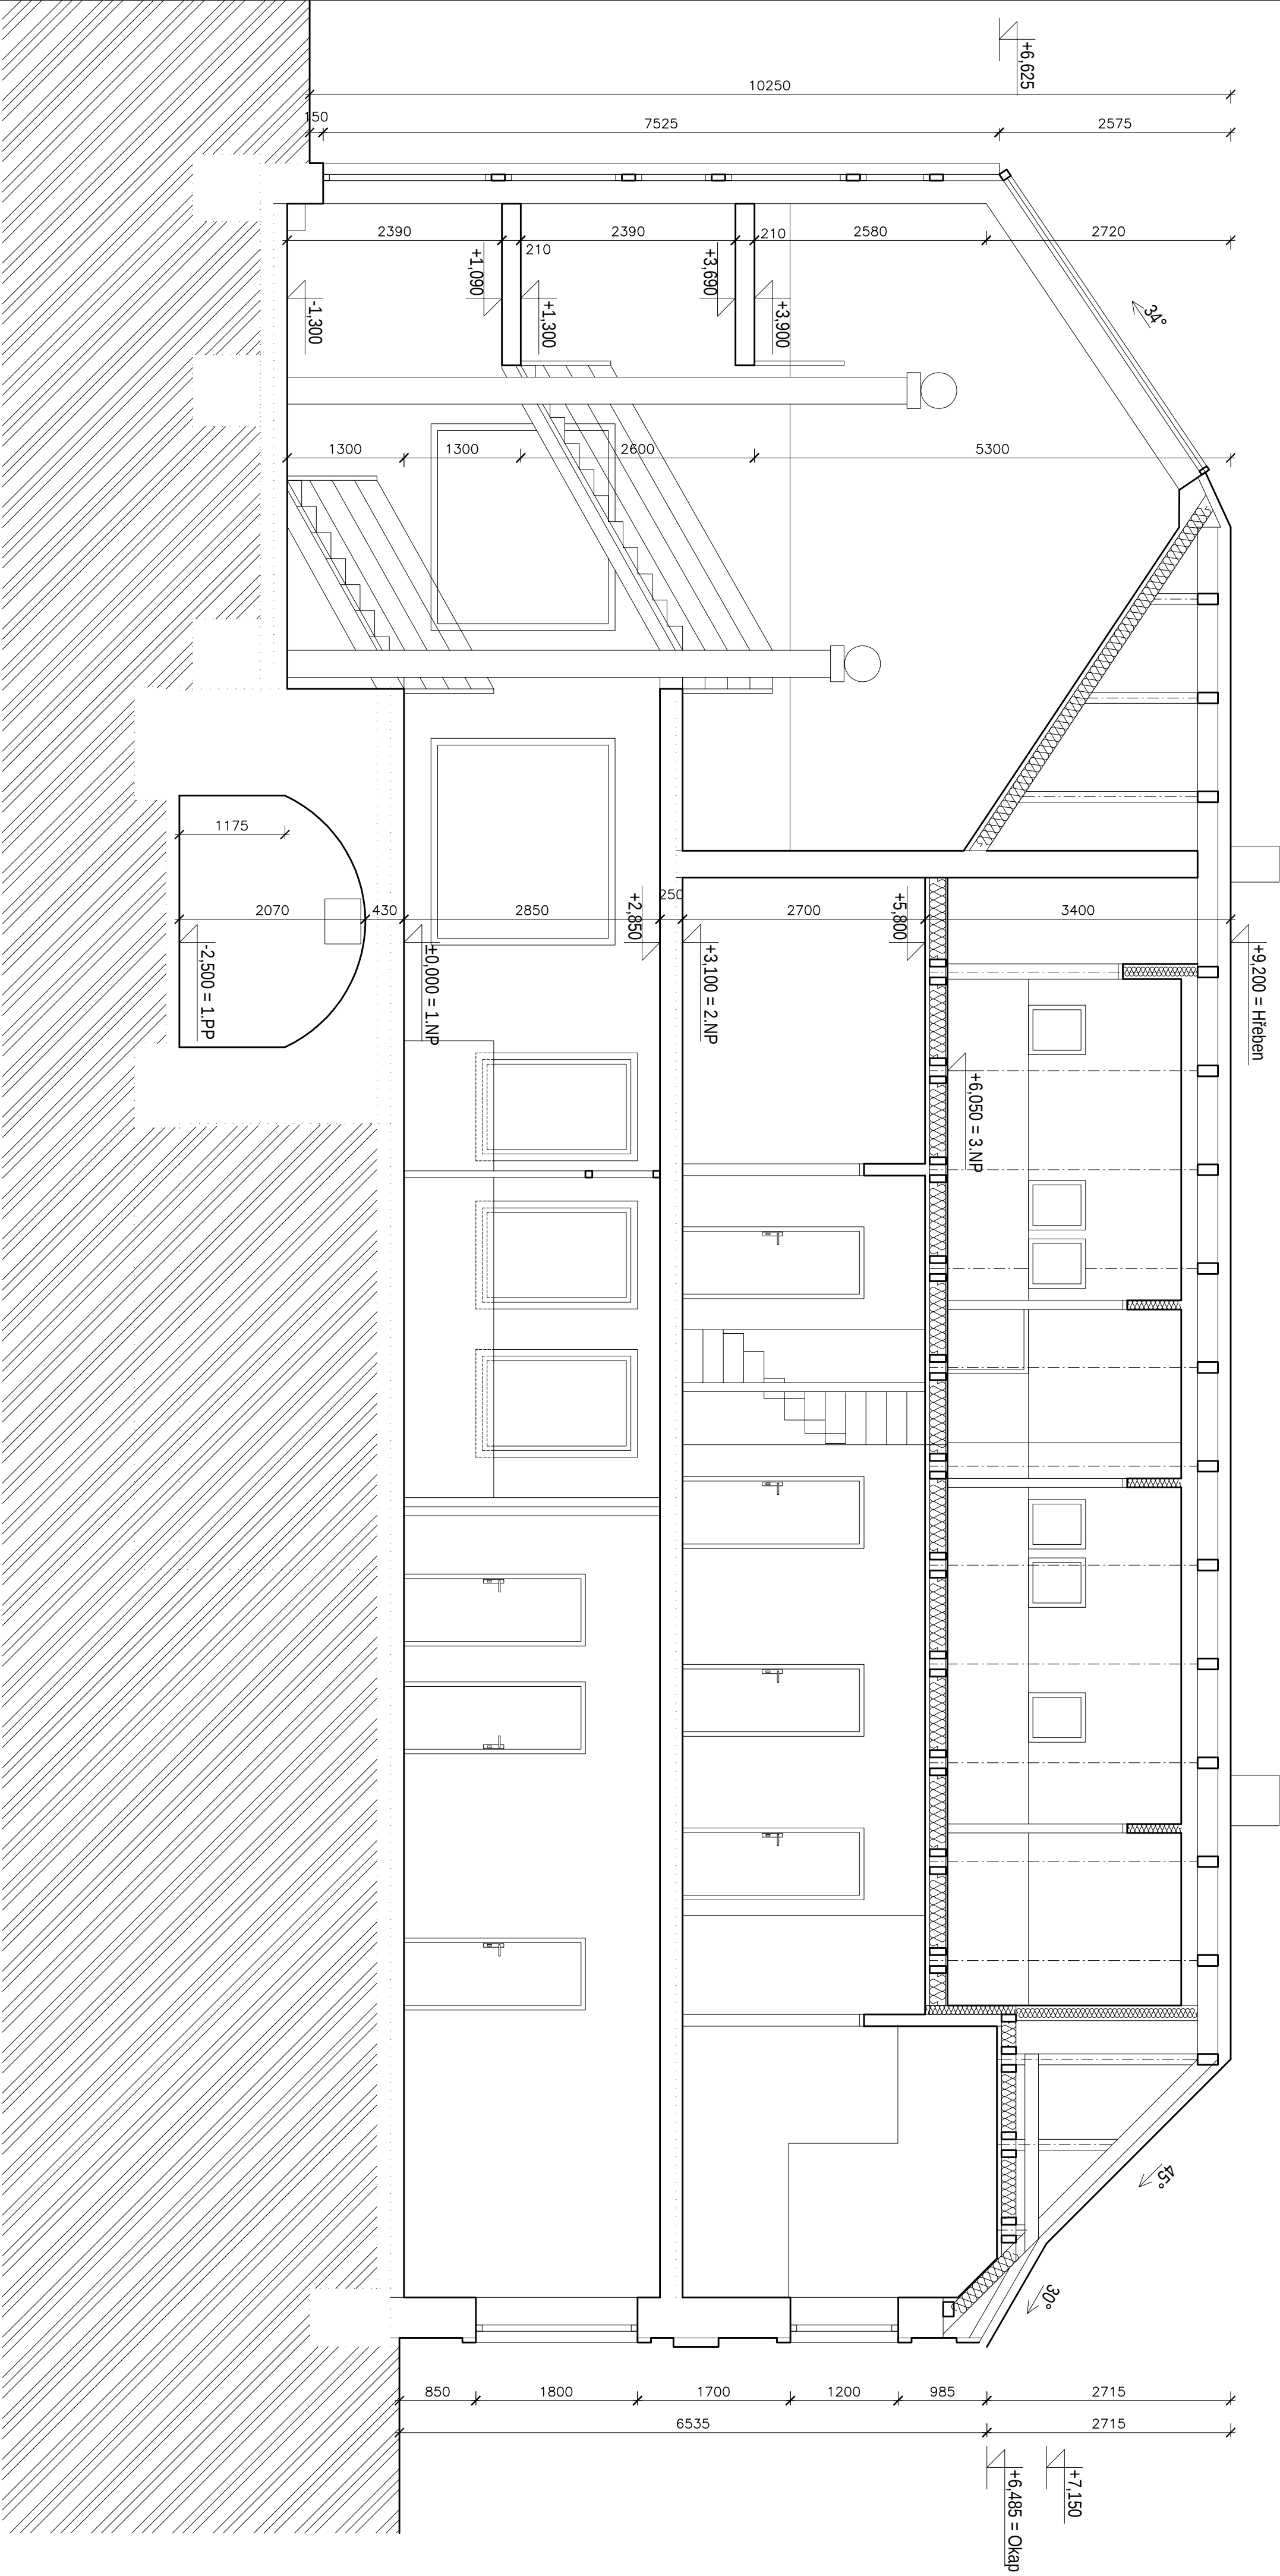

PROJEKČNÍ KANCELÁŘ ZODP. PROJEKTANT	KRESLIL	KONTROLOVAL
ING. KAREL FOUSEK	Anna Svobodová	Ing. arch. Karel Fousek

STAVEBNÍ FIRMA

INVESTOR: Městská část Praha-Koblová, Mirona 384/34,

Koblová, 10300 Praha 10

AKCE: STAVEBNÍ ÚPRAVY A SNÍŽENÍ ENERGETICKÉ NÁROČNOSTI

př. 410, K.Ú. Koblová

KNÍHOVNA

OBSAH

ŘEZ A-A' - STÁVAJÍCÍ

D.1.1.6


DATA: 04/2022

FORMÁT: A2


MĚŘÍTKO: 1:50

Č. VÝK.:

PÁŘE Č.

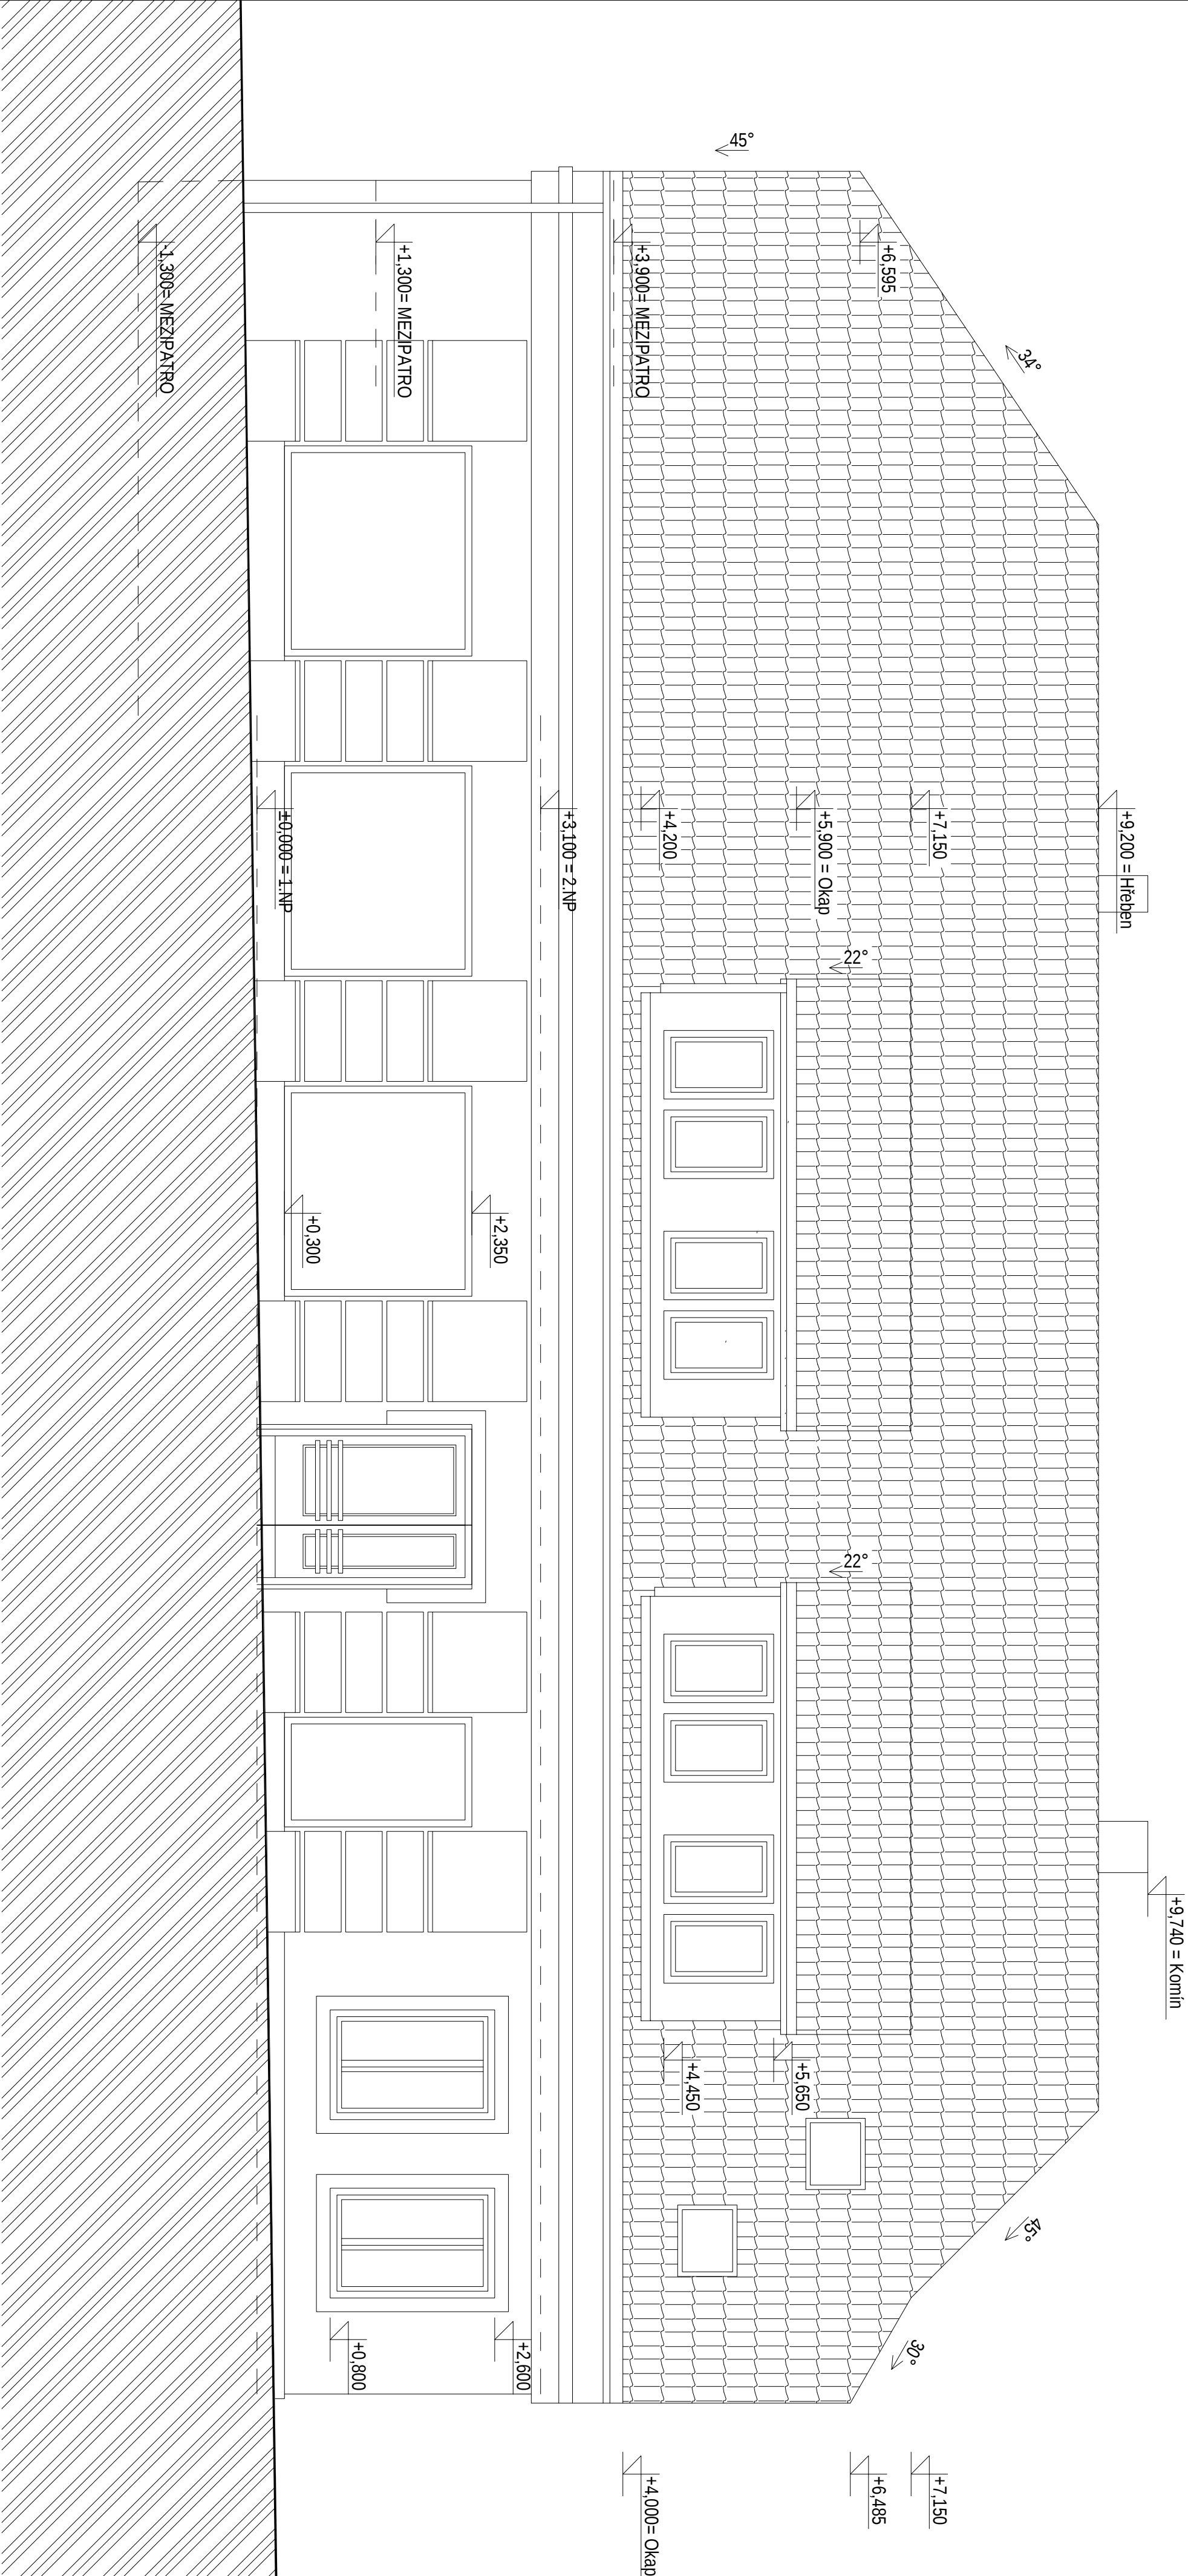


PROJEKČNÍ KANCELÁŘ ZODP. PROJEKTANT		KRESLIL	KONTROLOVAL
KFJ		ING. KAREL FOUSEK	Ing. arch. Karel Škvrta
STAVEBNÍ FIRMA		Anna Svobodová	
INVESTOR: Městská část Praha-Koňovary, Mírova 384/34, Koňovary, 10200 Praha 10			
ANEC: STAVEBNÍ ÚPRAVY A SNÍŽENÍ ENERGETICKÉ NÁROČNOSTI		DATUM: 04/2022	
př. 410, K.Ú. Koňovary		FORMÁT: A2	
KNIHOVNA		MĚŘÍTKO: 1:100	
OBSAH:		Č. VÝKR.: PRŮČ. Č.	
POHLED VÝCHODNÍ - STÁVAJÍCÍ			D.1.1.7

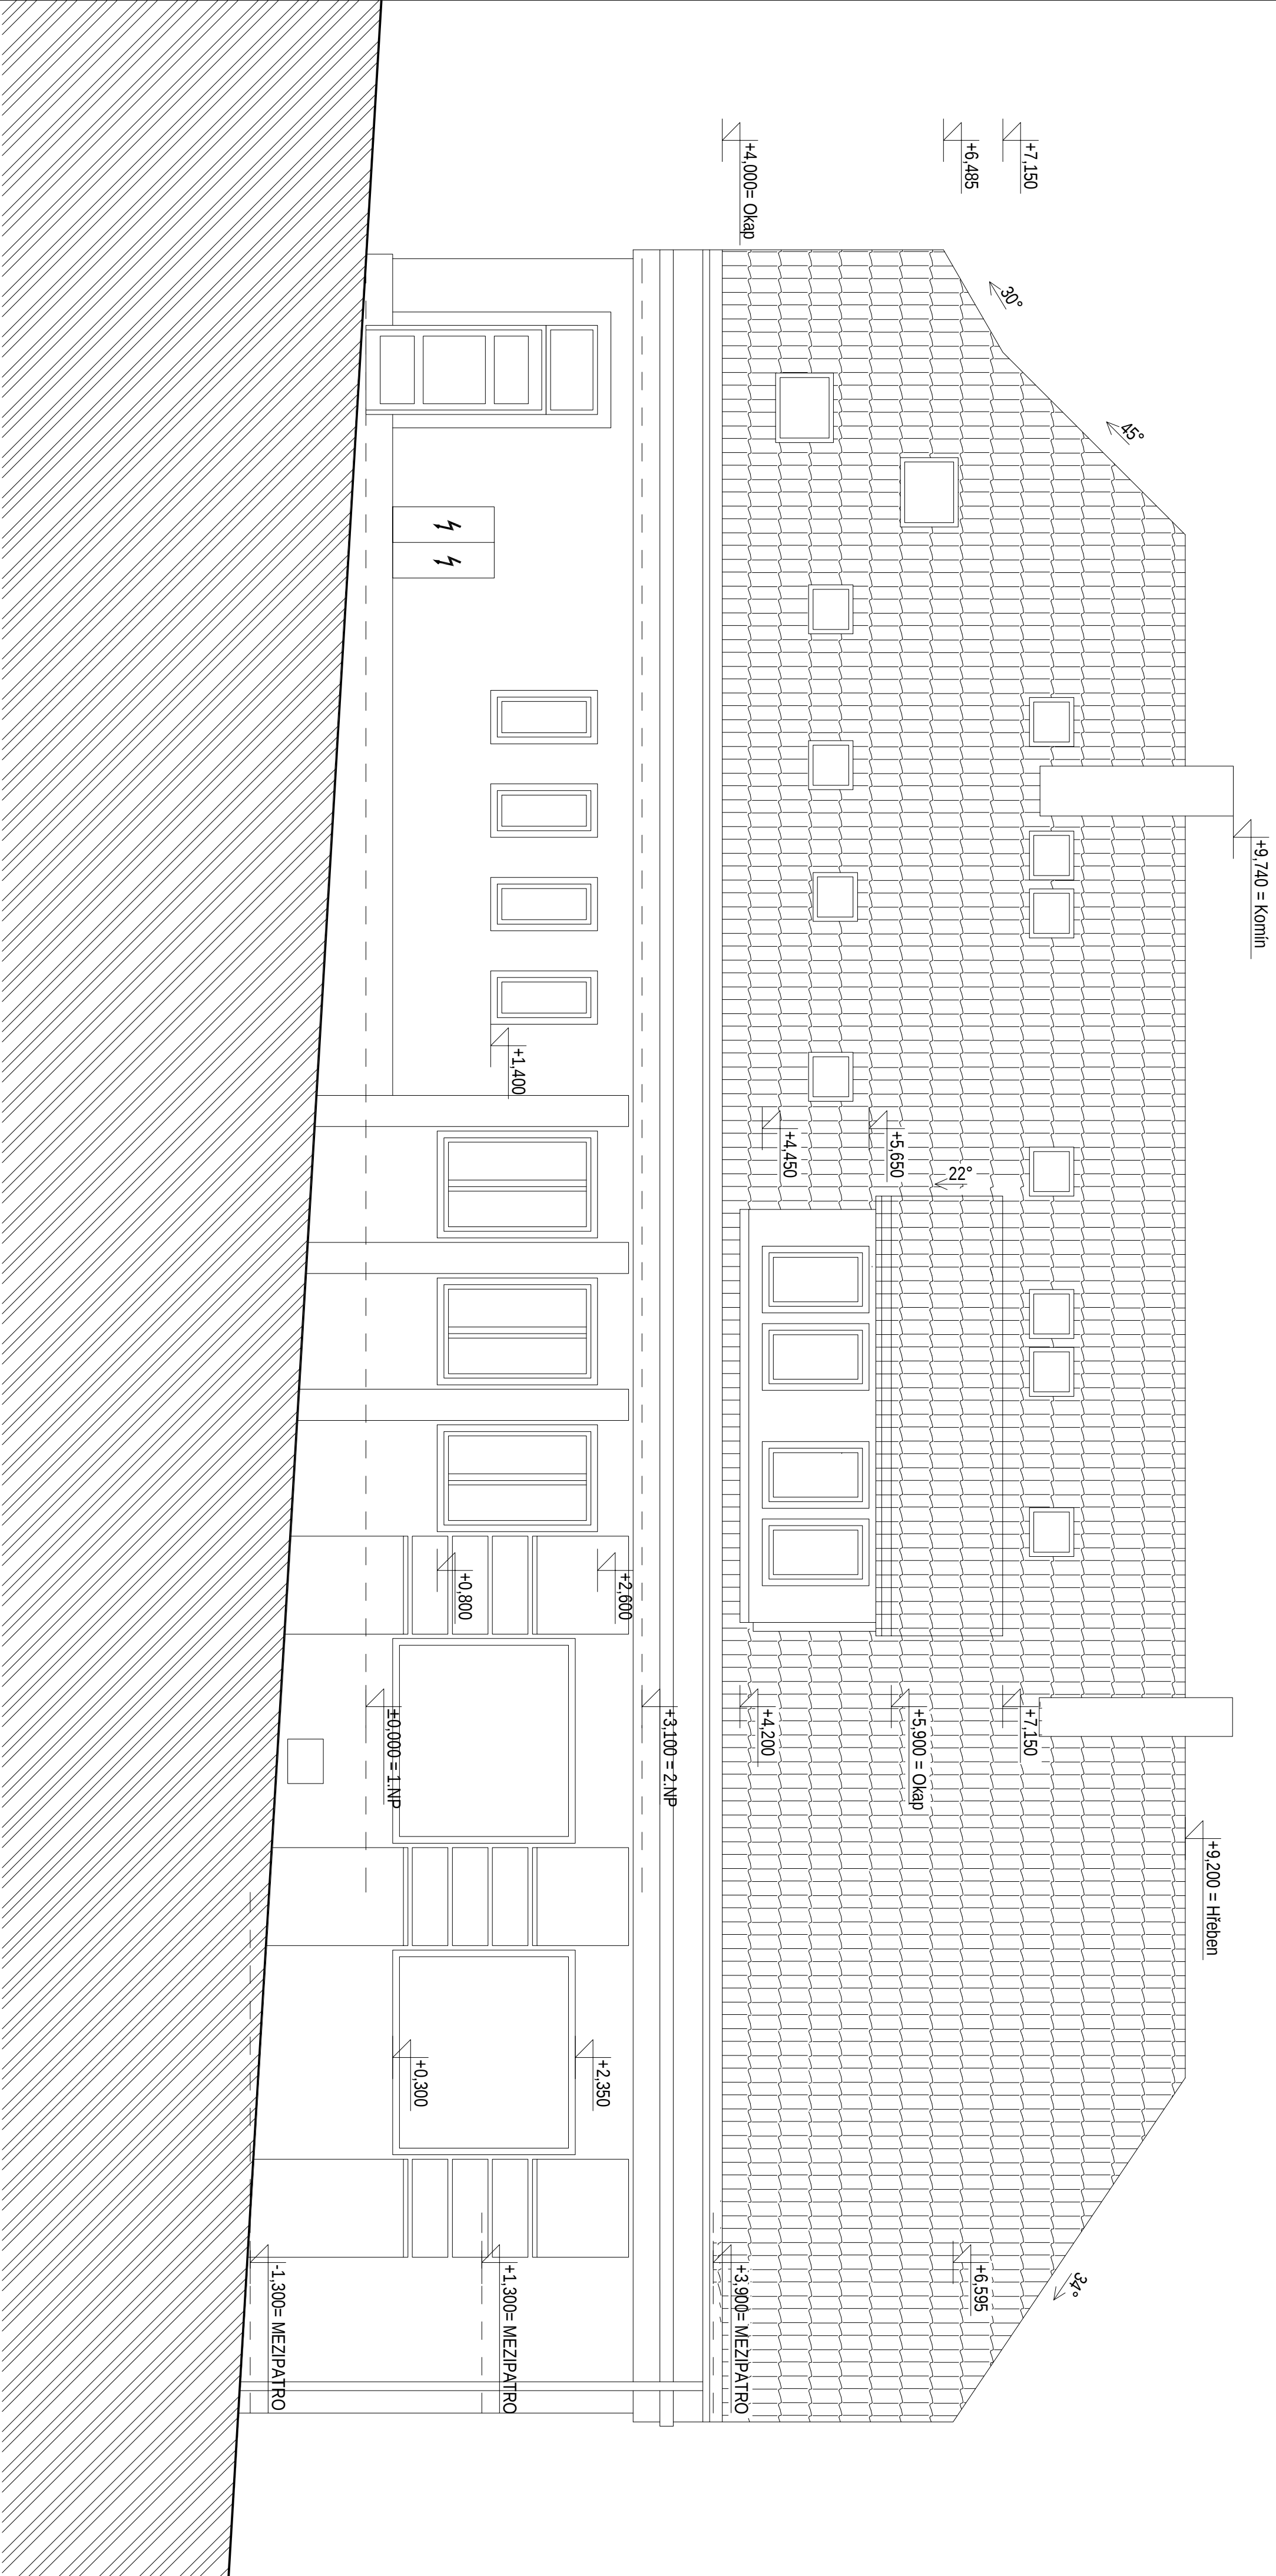


PROJEKČNÍ KANCELÁŘ ZODP. PROJEKTANT		KRESLIL	KONTROLOVAL
KFD		ING. KAREL FOUSEK	Ing. arch. Karel Škopa
STAVEBNÍ FIRMA		Anna Šimádová	
INVESTOR: Městská část Praha-Kobovany, Mírova 364/24, Kobovany, 10300 Praha 10			DATUM: 04/2022
AKCE: STAVEBNÍ ÚPRAVY A SNÍŽENÍ ENERGETICKÉ NÁROČNOSTI			FORMÁT: A2
p.č. 410, k.č. Kobovany			MĚŘITKO: 1:50
KNIHOVNA			
OBSAH:		Č. VÝKŘ.	PRŮB. Č.
POHLED ZÁPADNÍ - STÁVAJÍCÍ			D.1.1.8


POHLED JIŽNÍ

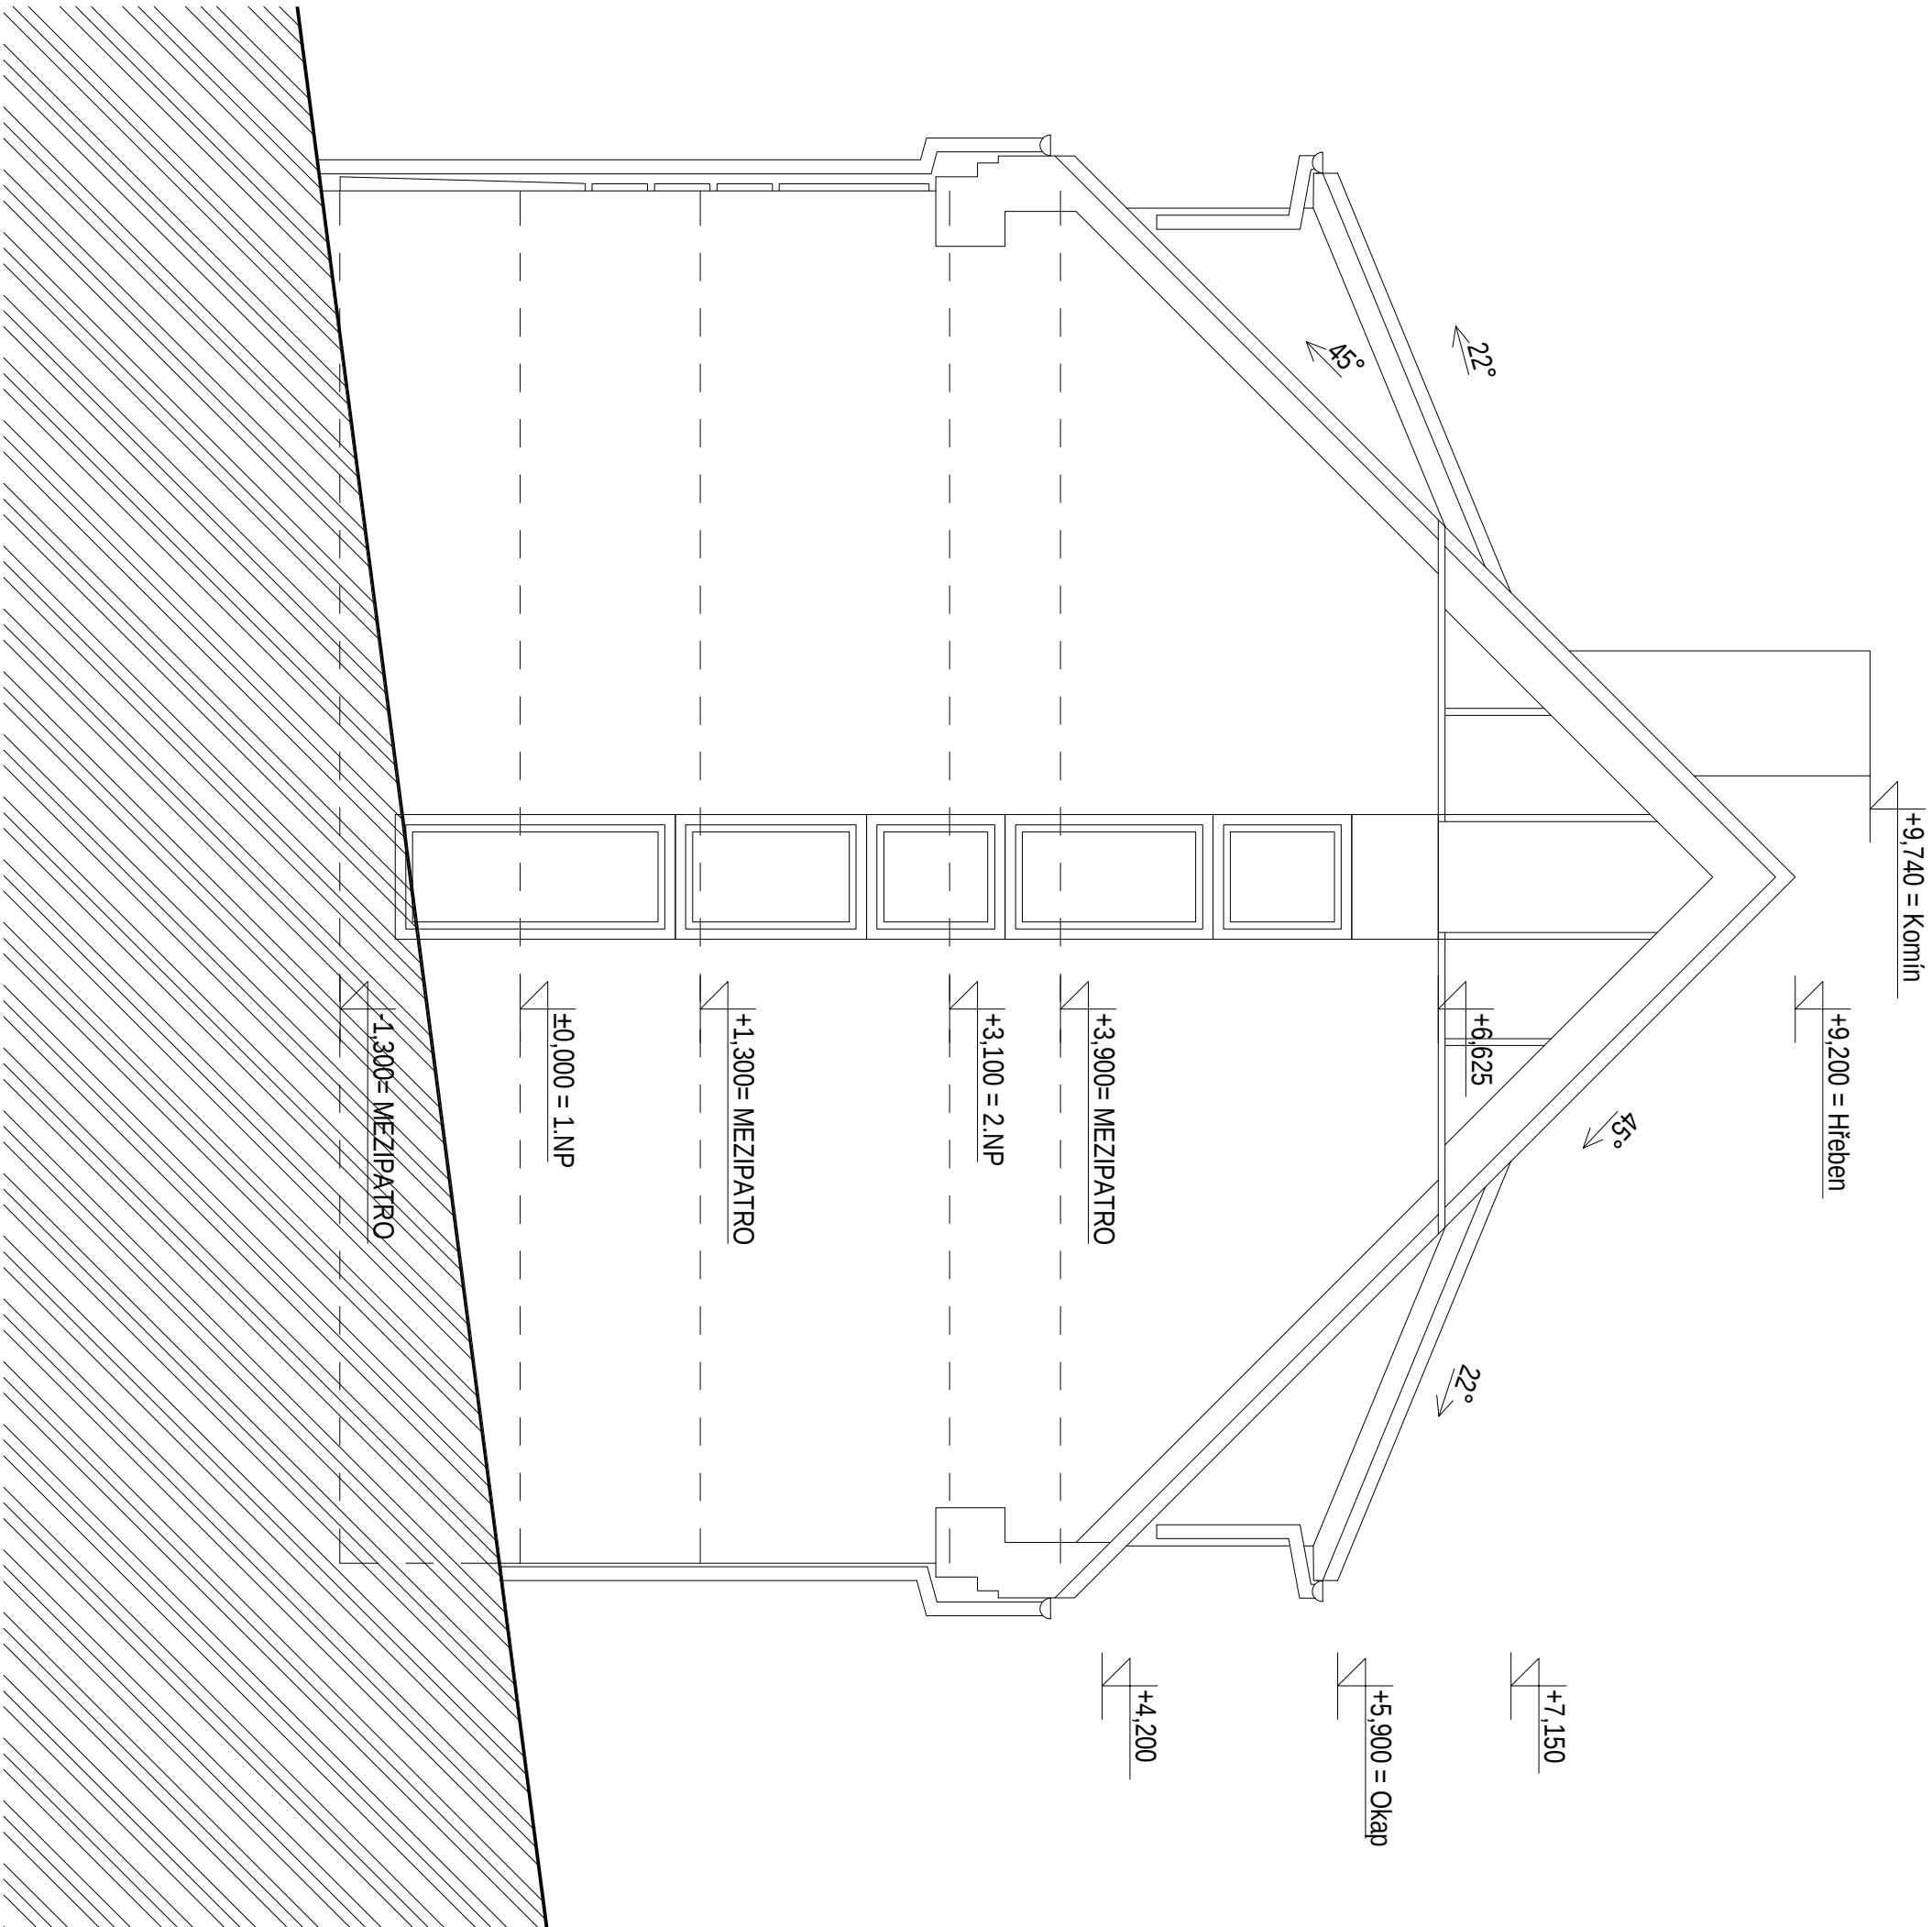

POHLED SEVERNÍ

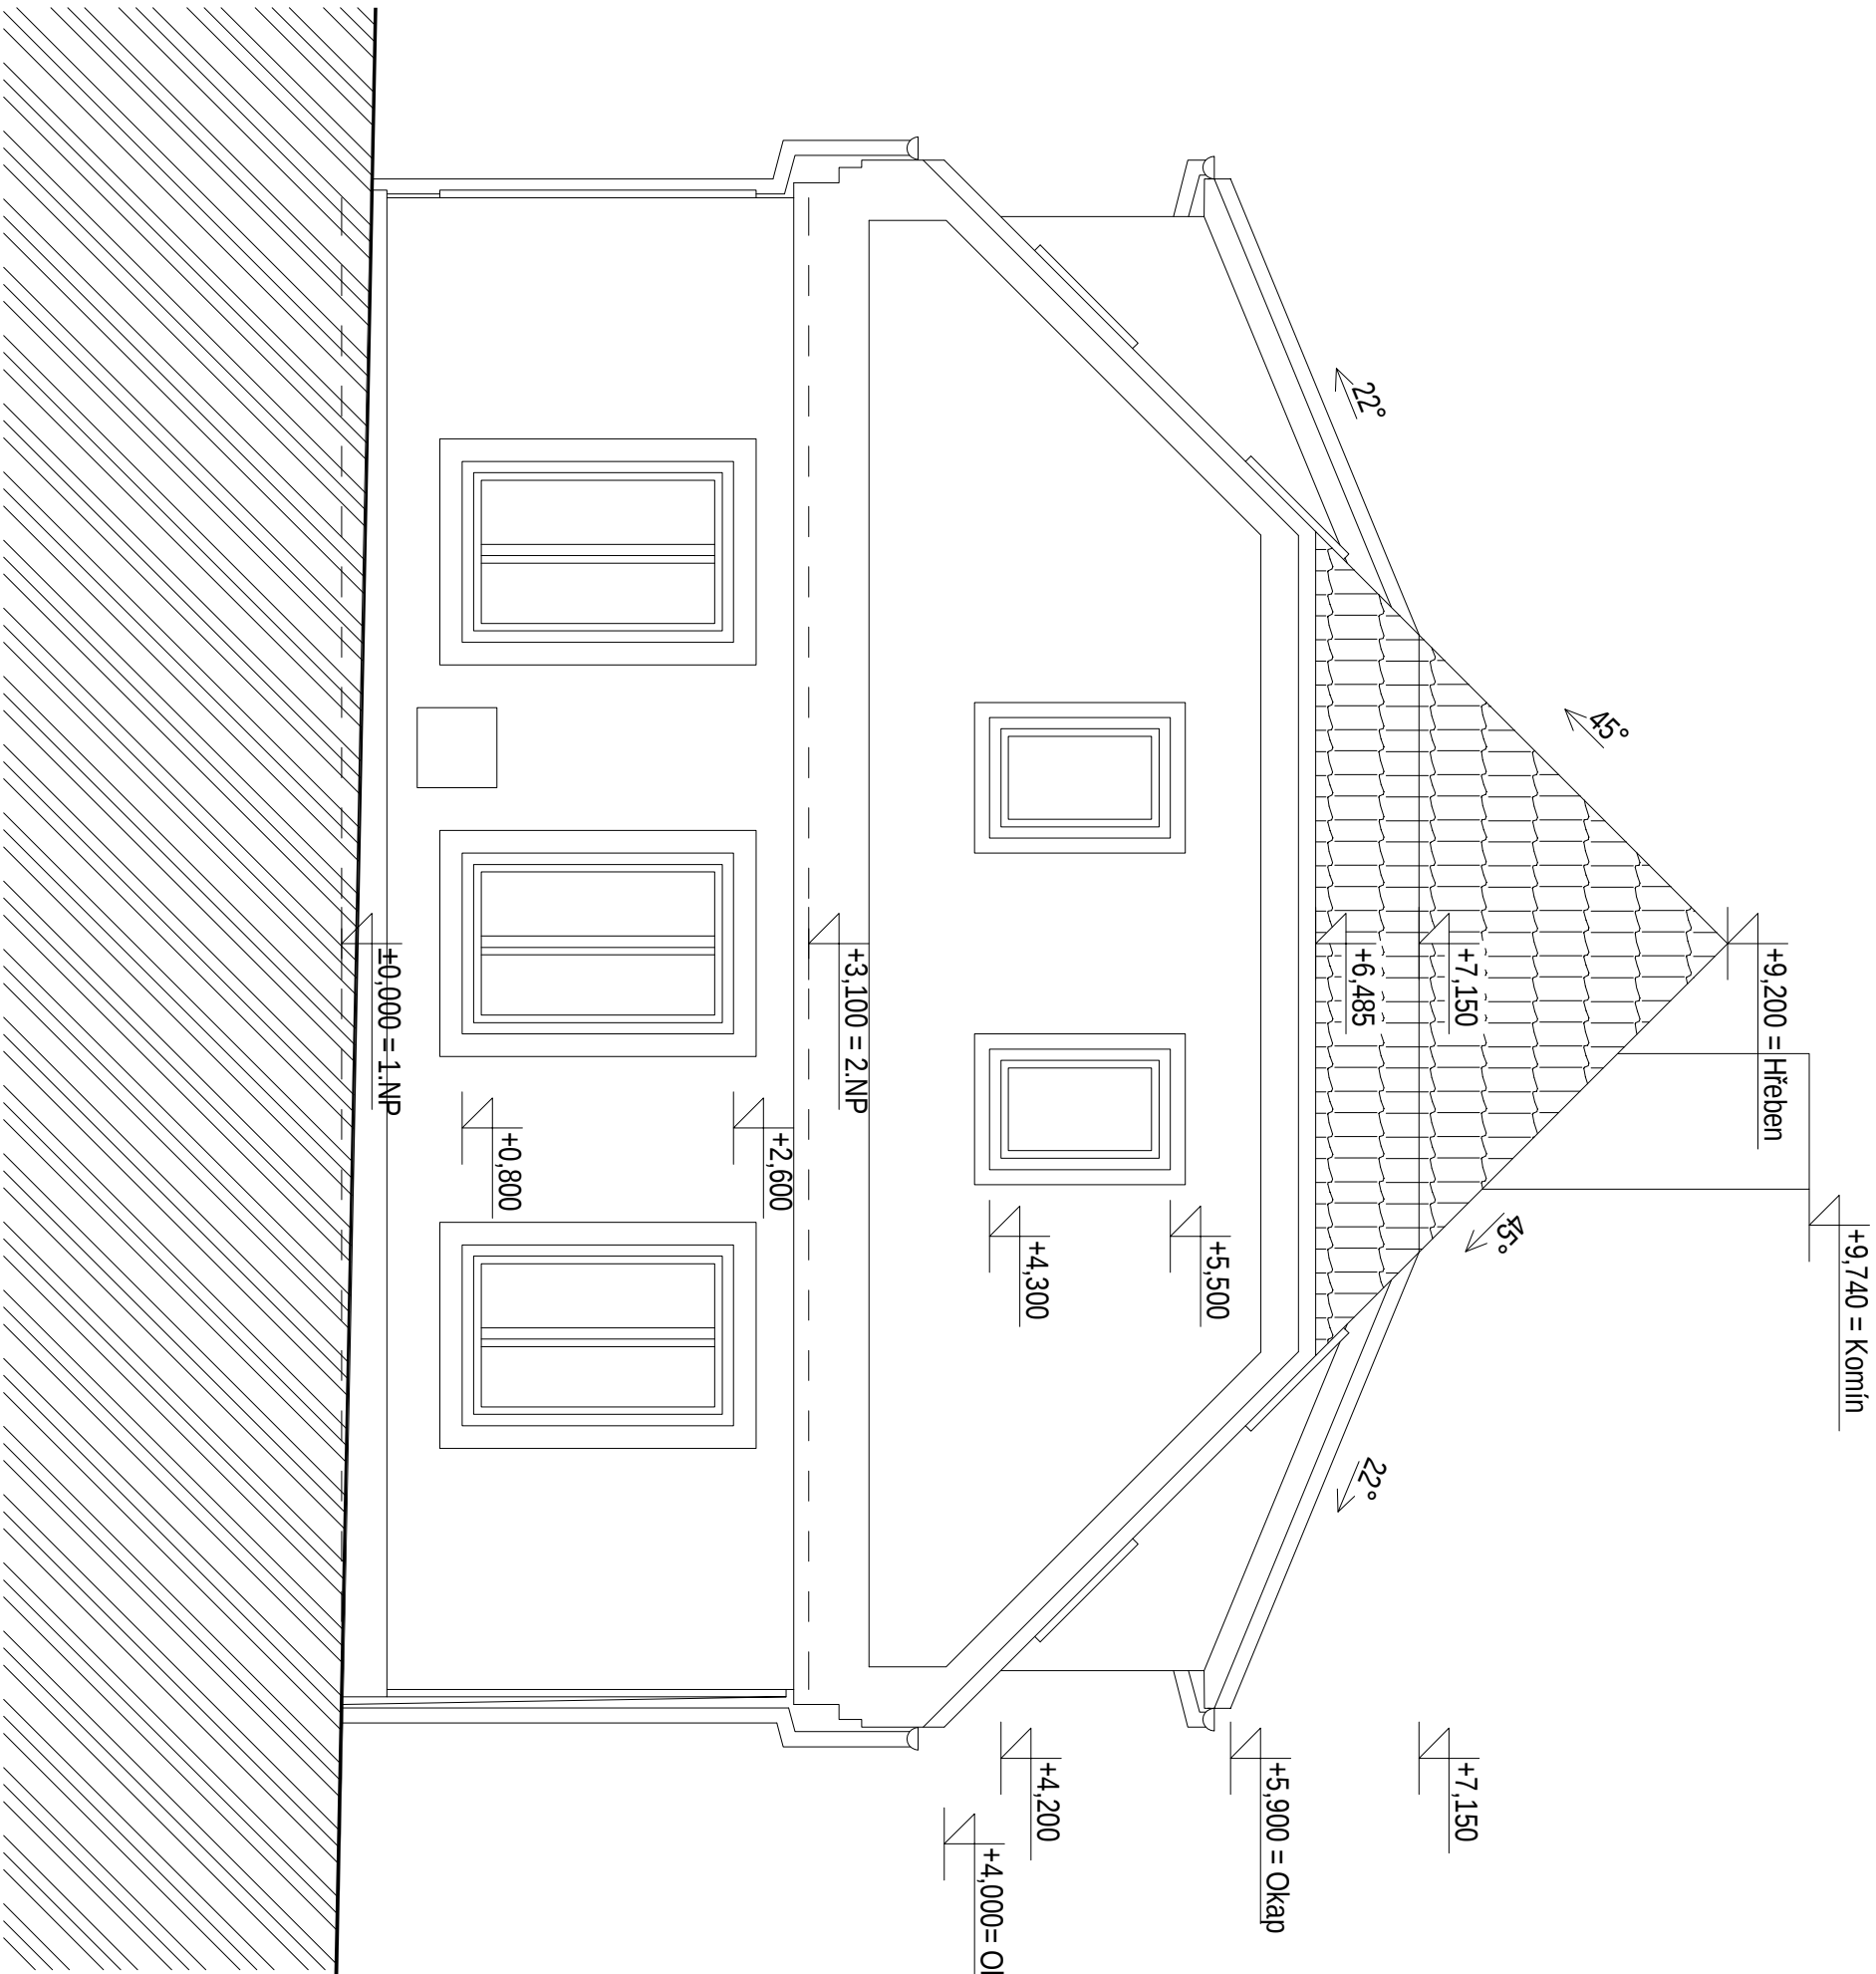

PROJEKČNÍ KANCELÁŘ ZODP. PROJEKTANT		KRESLIL	KONTROLOVAL
ING. KAREL POUSEK		Anna Šimáčková	Ing. arch. Karel Škopa
STAVEBNÍ FIRMA			
INVESTOR: Městská část Praha-Kobovary, Mírova 364/34, Kobovary, 10300 Praha 10			DATUM: 04/2022
AKCE: STAVEBNÍ ÚPRAVY A SNÍŽENÍ ENERGETICKÉ NÁROČNOSTI			FORMÁT: A2
p.č. 410, k.č. Kobovary			MĚŘITKO: 1:50
KNIHOVNA			
OBSAH:		Č. VÝKŘ.	PRŮB. Č.
POHLEDY JIŽNÍ A SEVERNÍ - STÁVAJÍCÍ		D.1.1.9	

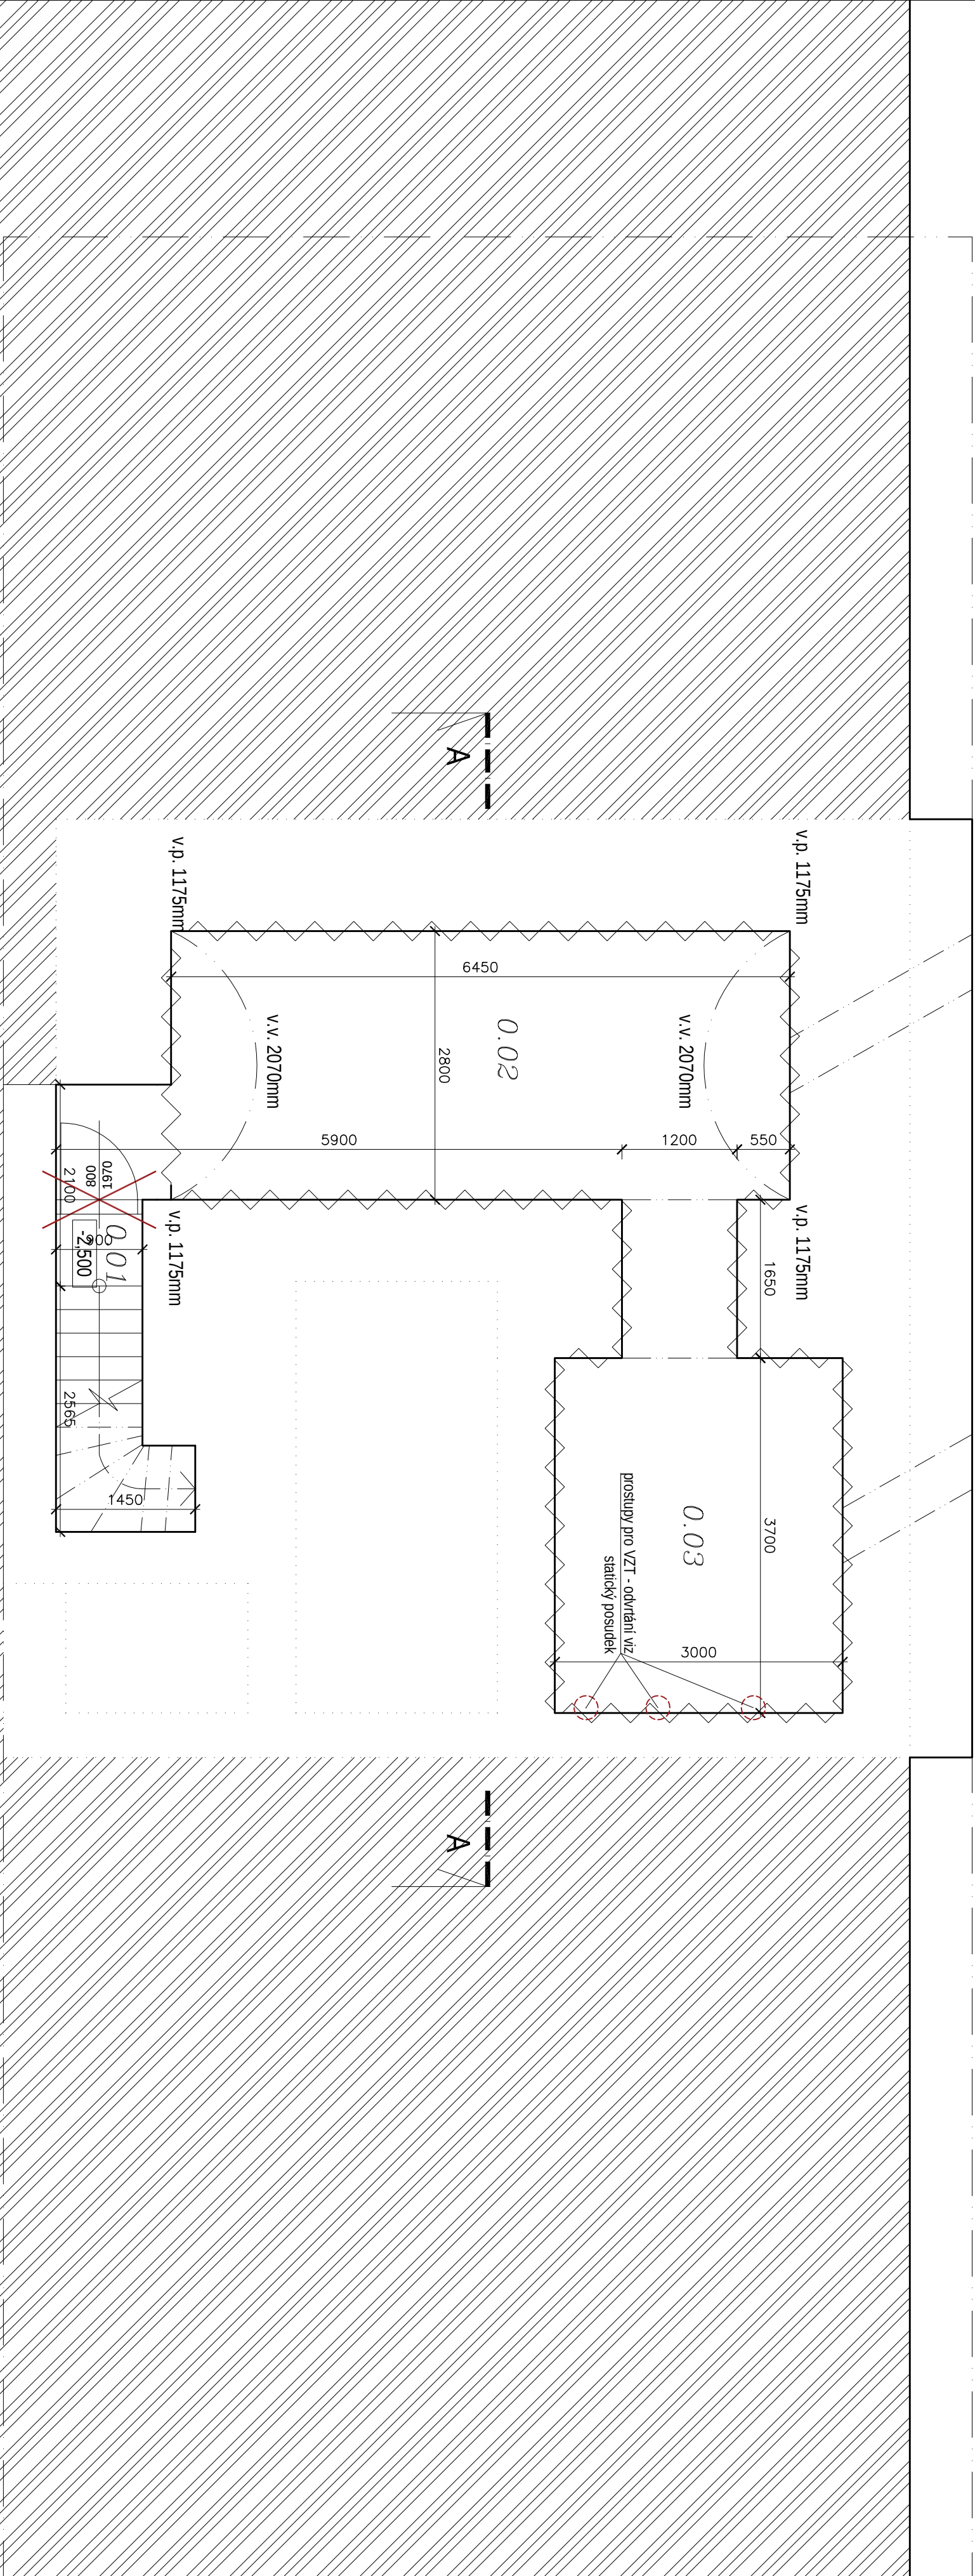


LEGENDA MÍSTNOSTÍ:


Č. m.	Název místnosti	Plocha
0.01	Schodiště	4,67
0.02	Sklepní prostor	18,06
0.03	Sklepní prostor	11,10
CELKEM:		

LEGENDA MATERIÁLŮ:

	STAVAJÍCÍ KONSTRUKCE
	BOURACÍ KONSTRUKCE
	DEMONTÁŽE
	OOSTRAVENÍ STAVAJÍCÍ OMTYV

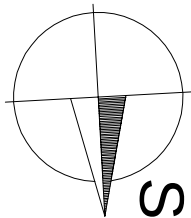

PROJEKČNÍ KANCELÁŘ ZODP. PROJEKTANT KRESLIL		KONTROLOVAL	
ING. KAREL ROUSEK Anna Svobodová		Ing. arch. Karel Škoda	
INVESTOR: Městská část Praha-Koňov, Mírová 38024, Koňov, 10300 Praha 10		DATUM: 04/2022	
AKCE: STAVEBNÍ ÚPRAVY A SNÍŽENÍ ENERGETICKÉ NÁROČNOSTI		FORMÁT: A4	
p.š. 410, k.o. Koňov		MĚRÍTKO: 1:50	
KNHOVNA			
OBSAH:		Č. VÝK.:	PŘÍL. Č.
PŮDORYS SUTERÉNU - BOURACÍ STAV		D.1.1.10	

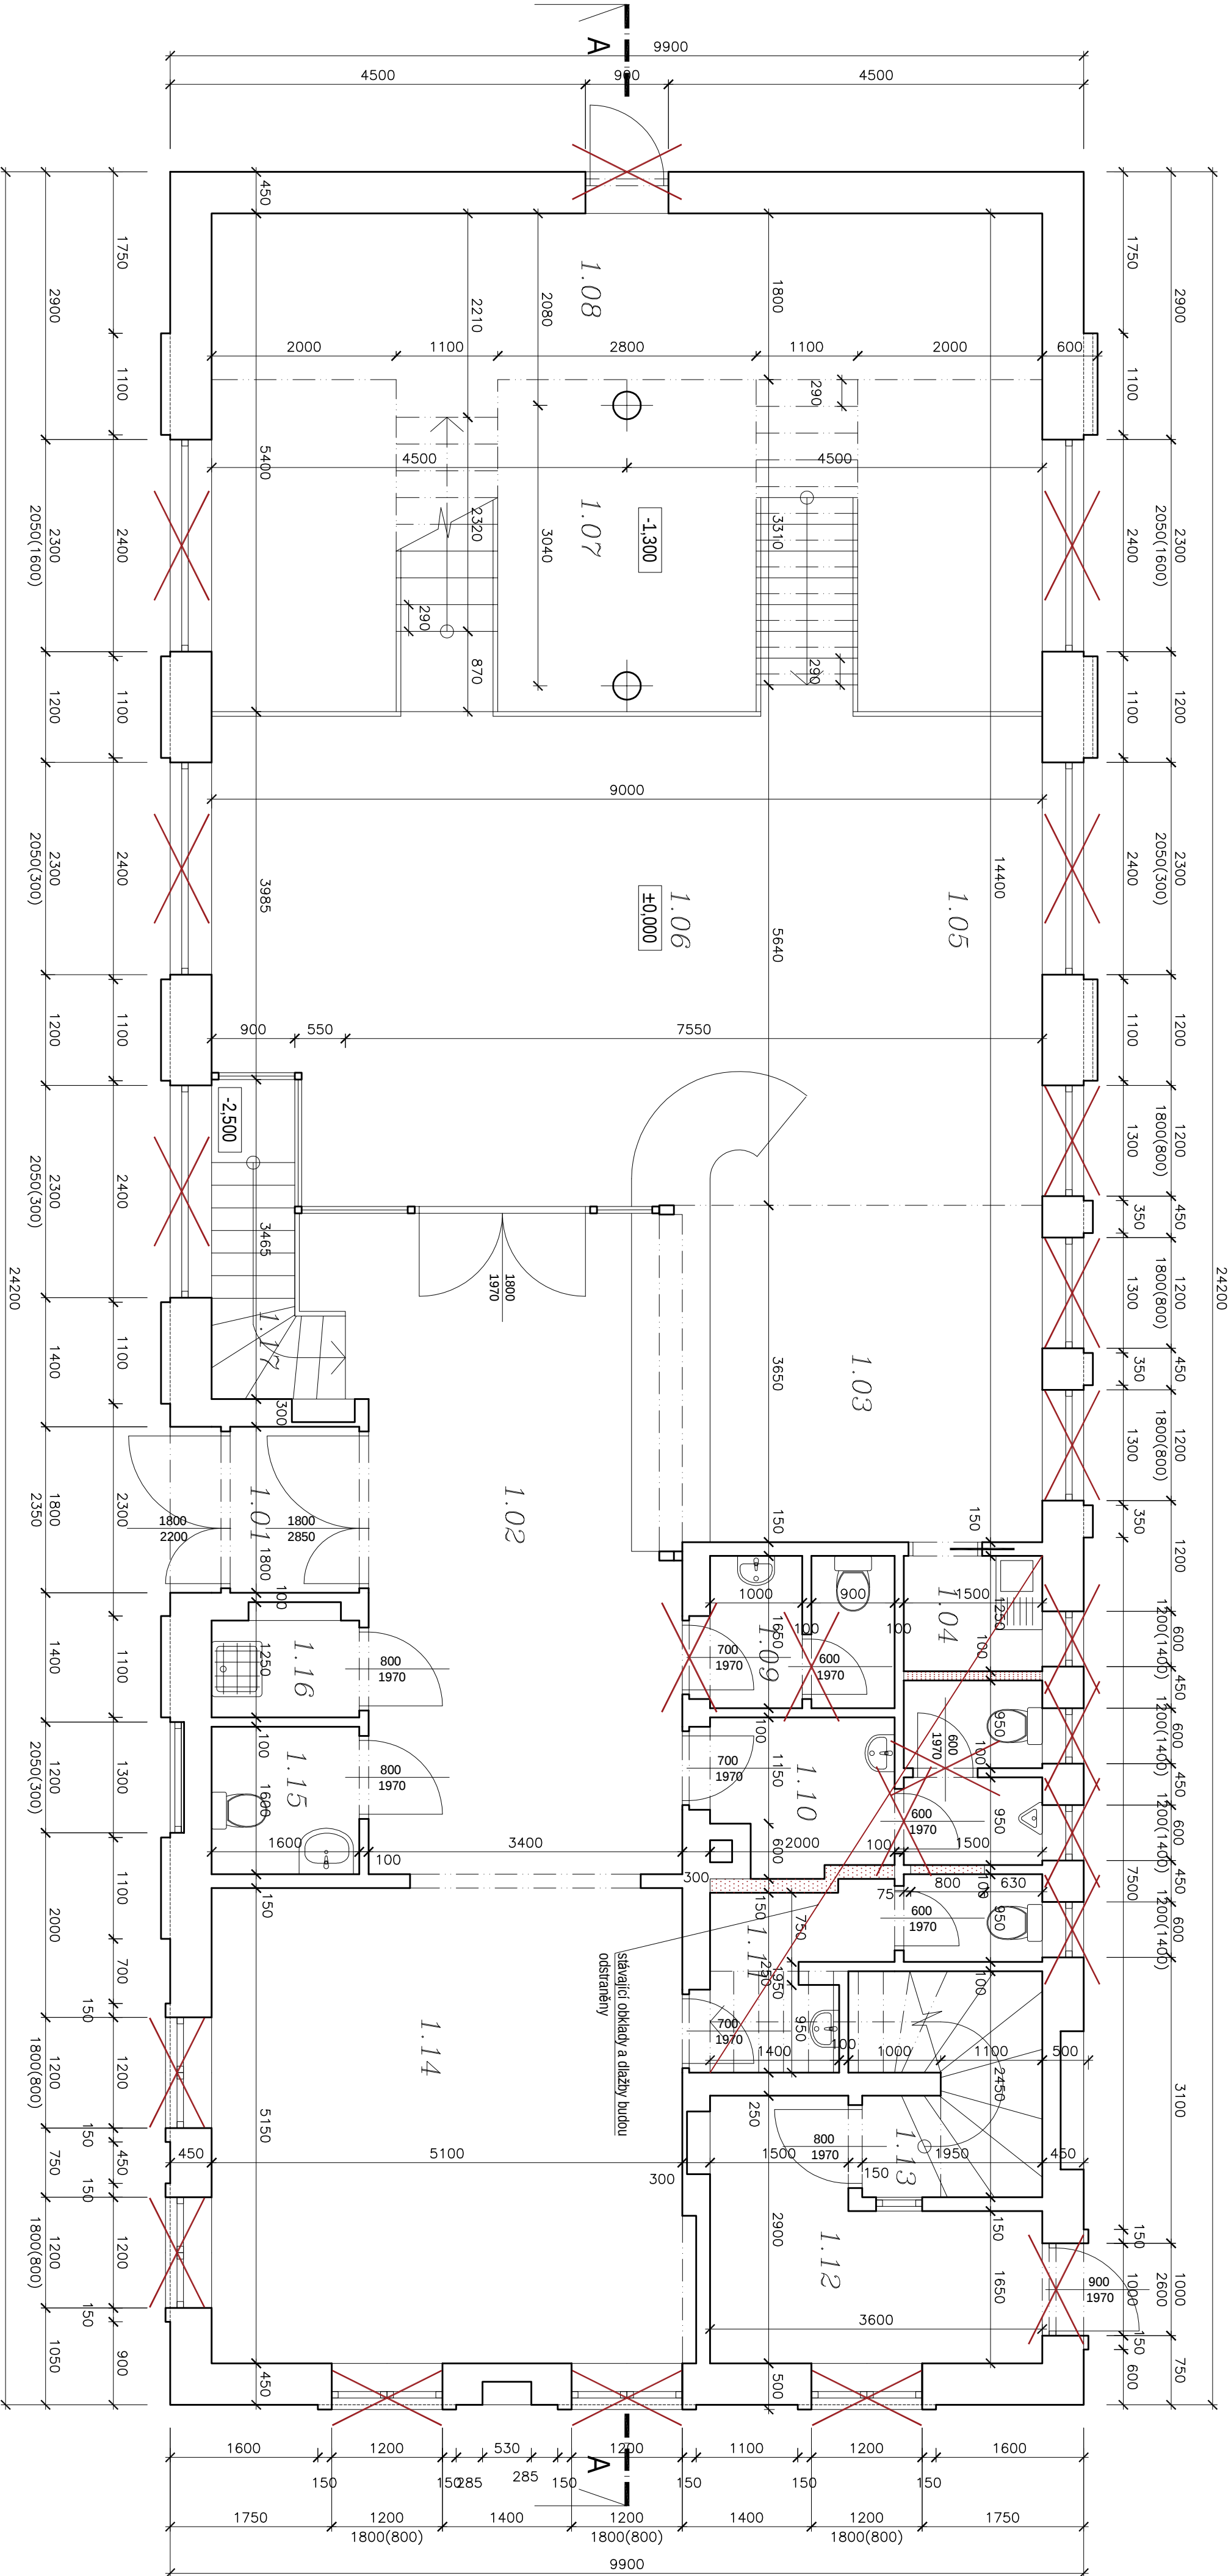


LEGENDA MÍSTNOSTÍ:


Č. m.	Název místnosti	Plocha m ²
1.01	Zároveň	2,52
1.02	Hala	25,43
1.03	Kancelář knihovnice	13,14
1.04	Zároveň knihovnice	1,88
1.05	Interiérový servis	10,97
1.06	Chlazení	35,81
1.07	Knihovna	48,60
1.08	Knihovna mezipatro	16,20
1.09	WC ženy	3,21
1.10	WC muži	6,11
1.11	WC personál	4,66
1.12	Chodba	7,82
1.13	Skladovací prostor	4,73
1.14	Osobní knihovna	26,26
1.15	WC invalida	2,56
1.16	Uklid	1,68
1.17	Schodiště	3,75
CELKEM:		215,33

LEGENDA MATERIÁLŮ:

STAVAJÍCÍ KONSTRUKCE
BOJANÉ KONSTRUKCE
DEMONTÁŽE

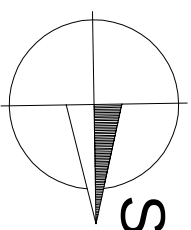

PROJEKČNÍ KANCELÁŘ ZODP. PROJEKTANT		KRESLIL	KONTROLOVAL
ING. KAREL FOUSEK		Anna Šimková	Ing. arch. Karel Škopa
INVESTOR: Městská část Praha-Koblovany, Mírova 364/24, Koblovany, 10300 Praha 10		DATUM: 04/2022	
AKCE: STAVĚBNÍ ÚPRAVY A SNÍŽENÍ ENERGETICKÉ NÁROČNOSTI		FORMÁT: A2	
P.č. 410, k.č. Koblovany		MĚŘÍTKO: 1:50	
KNIHOVNA		Č. VÝKŘ.: PARÉ Č.	
OBSAH:		PŮDORYS 1.NP - BOURACÍ STAV	
		D.1.1.11	

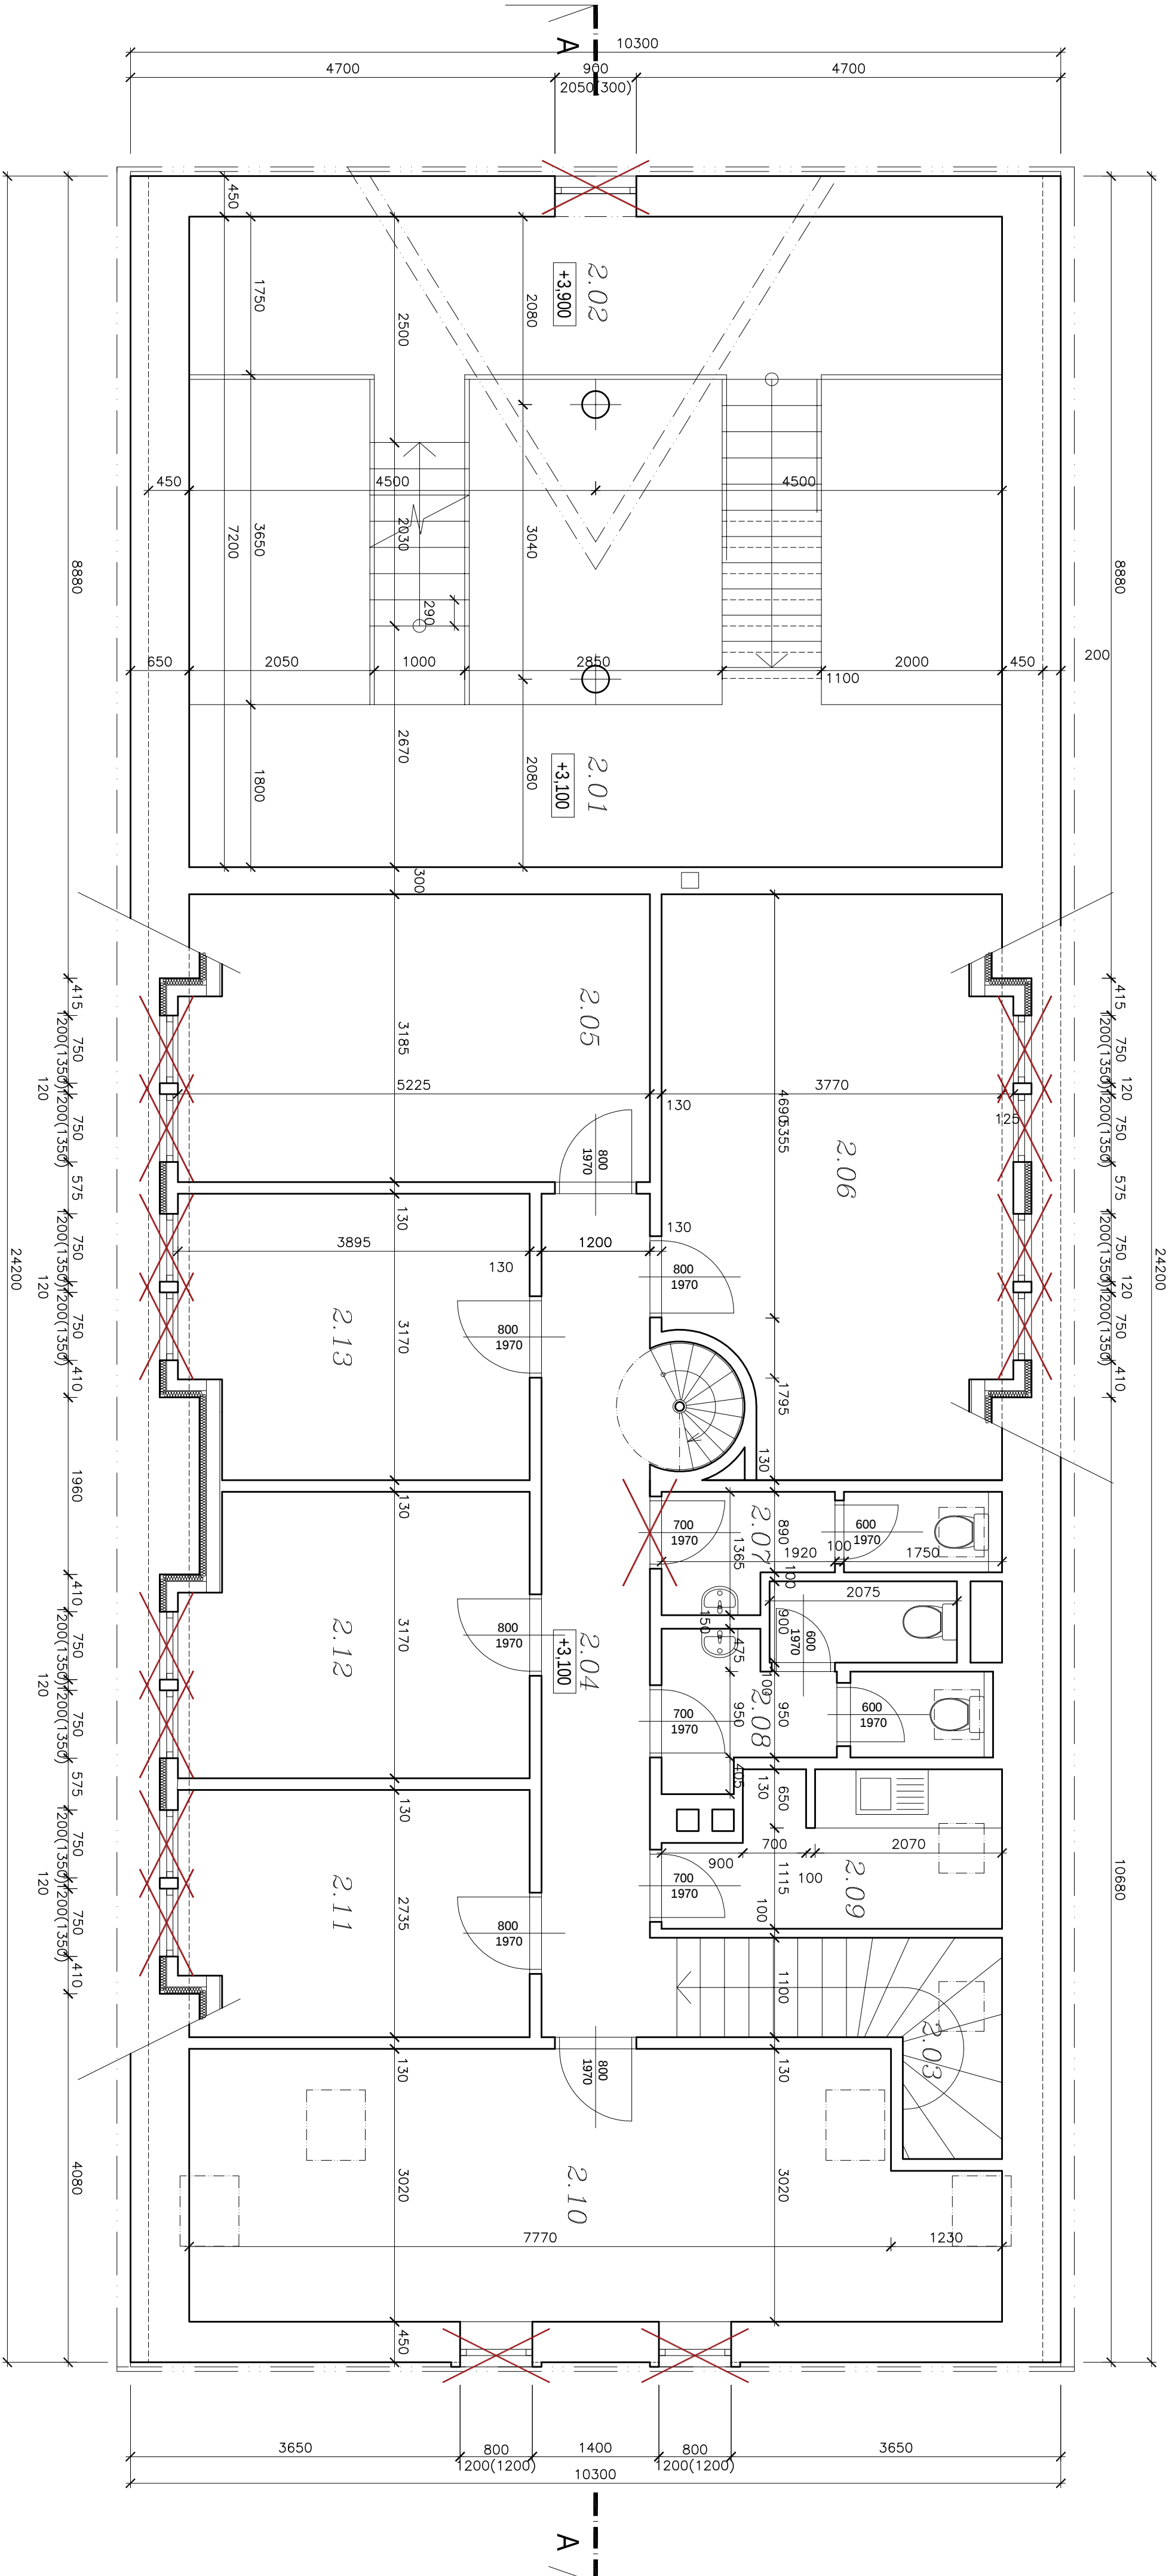


LEGENDA MÍSTNOSTÍ:

Č. m.	Název místnosti	Plocha
2.01	Galerie knihovna a schodiště	20,16
2.02	Galerie knihovna a schodiště	19,96
2.03	Schodiště	5,78
2.04	Chodba	11,70
2.05	Kancelář	16,24
2.06	Kancelář	23,88
2.07	WC ženy	3,66
2.08	WC muži	6,23
2.09	Kuchyně	5,66
2.10	Kancelář	25,52
2.11	Kancelář	10,31
2.12	Kancelář	11,92
2.13	Kancelář	11,95
CELKEM:		

LEGENDA MATERIÁLŮ:


	STAVAJÍCÍ KONSTRUKCE
	BOURACÍ KONSTRUKCE
	DEMONTÁŽE

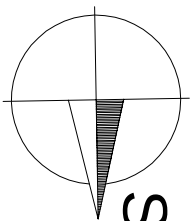

PROJEKČNÍ KANCELÁŘ ZODP. PROJEKTANT	KRESLIL	KONTROLOVAL
ING. KAREL POUSEK	Anna Šimková	Ing. arch. Kateřina Šimková

INVESTOR: Městská část Praha-Koblovany, Mírova 364/34, Koblovany, 10300 Praha 10	DATUM: 04/2022
AKCE: STAVEBNÍ ÚPRAVY A SNÍŽENÍ ENERGETICKÉ NÁROČNOSTI	FORMÁT: A2
př. 410, k.č. Koblovany	MĚŘITVO: 1:50
KNÍHOVNA	

OBSAH:	PŘÍLOHA 2. NP - BOURACÍ STAV	Č. VÝK.:	PŘÍLOHA 2. NP - BOURACÍ STAV
			D.1.1.12

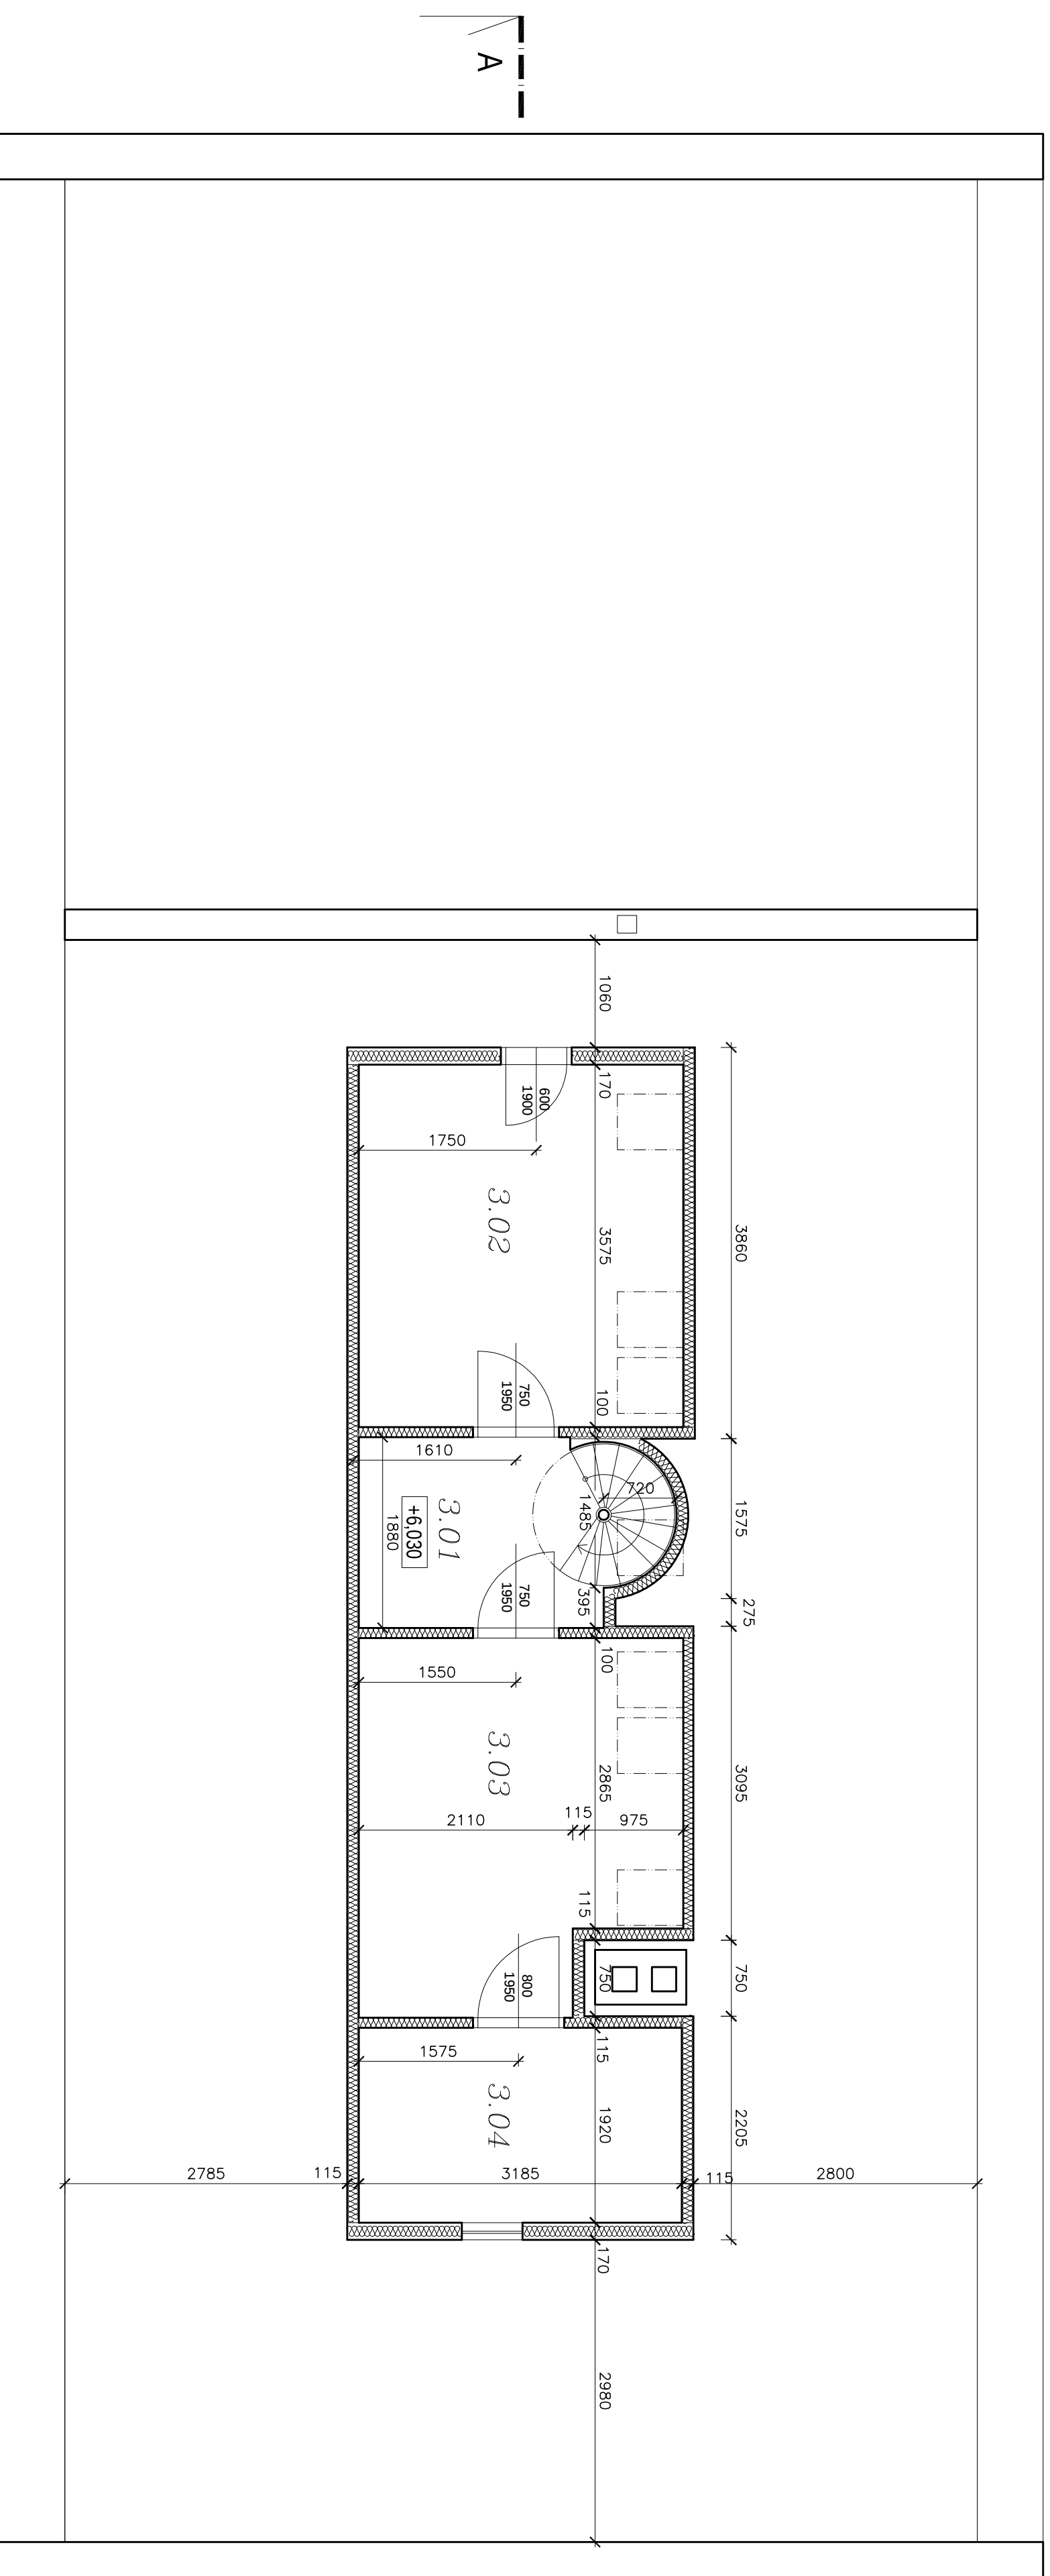


LEGENDA MÍSTNOSTÍ:


Č. m.	Název misnosí	Plocha
3.01	Chodba se spondiště	5,33
3.02	Sklad	11,44
3.03	Sklad	11,02
3.04	Sklad	6,11
CELKEM:		

LEGENDA MATERIALIŲ


STÁVAJÍCÍ KONSTRUKCE

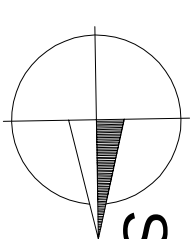


PROJEKČNÍ KANCELÁŘ	ZODP. PROJEKTANT	KRESEL	KONTROLA
 www.kfj.cz tel. 224 45 51 00	ING. KAREL FOUSEK Anna Svobodová		Ing. arch. Karel Štykora
STAVEBNÍ FYZIKA			
INVESTOR: Městská část Praha-Kohovky, Mírová 384/34, Kohovky, 10300 Praha 10			
ACE	STAVEBNÍ ÚPRAVY A SNIŽENÍ ENERGETICKÉ NÁROČNOSTI p.č. 410, k.č. Kohovky KUHVOVNA	DATUM	04/2022
		FORMÁT	A2
		MĚŘÍTKO	1:50
OBŠAH:	Č. VÝKŘ. PRÁČE Č.		
PŮDORYS 3. NP - BOURACÍ STAV		D.1.1.3	

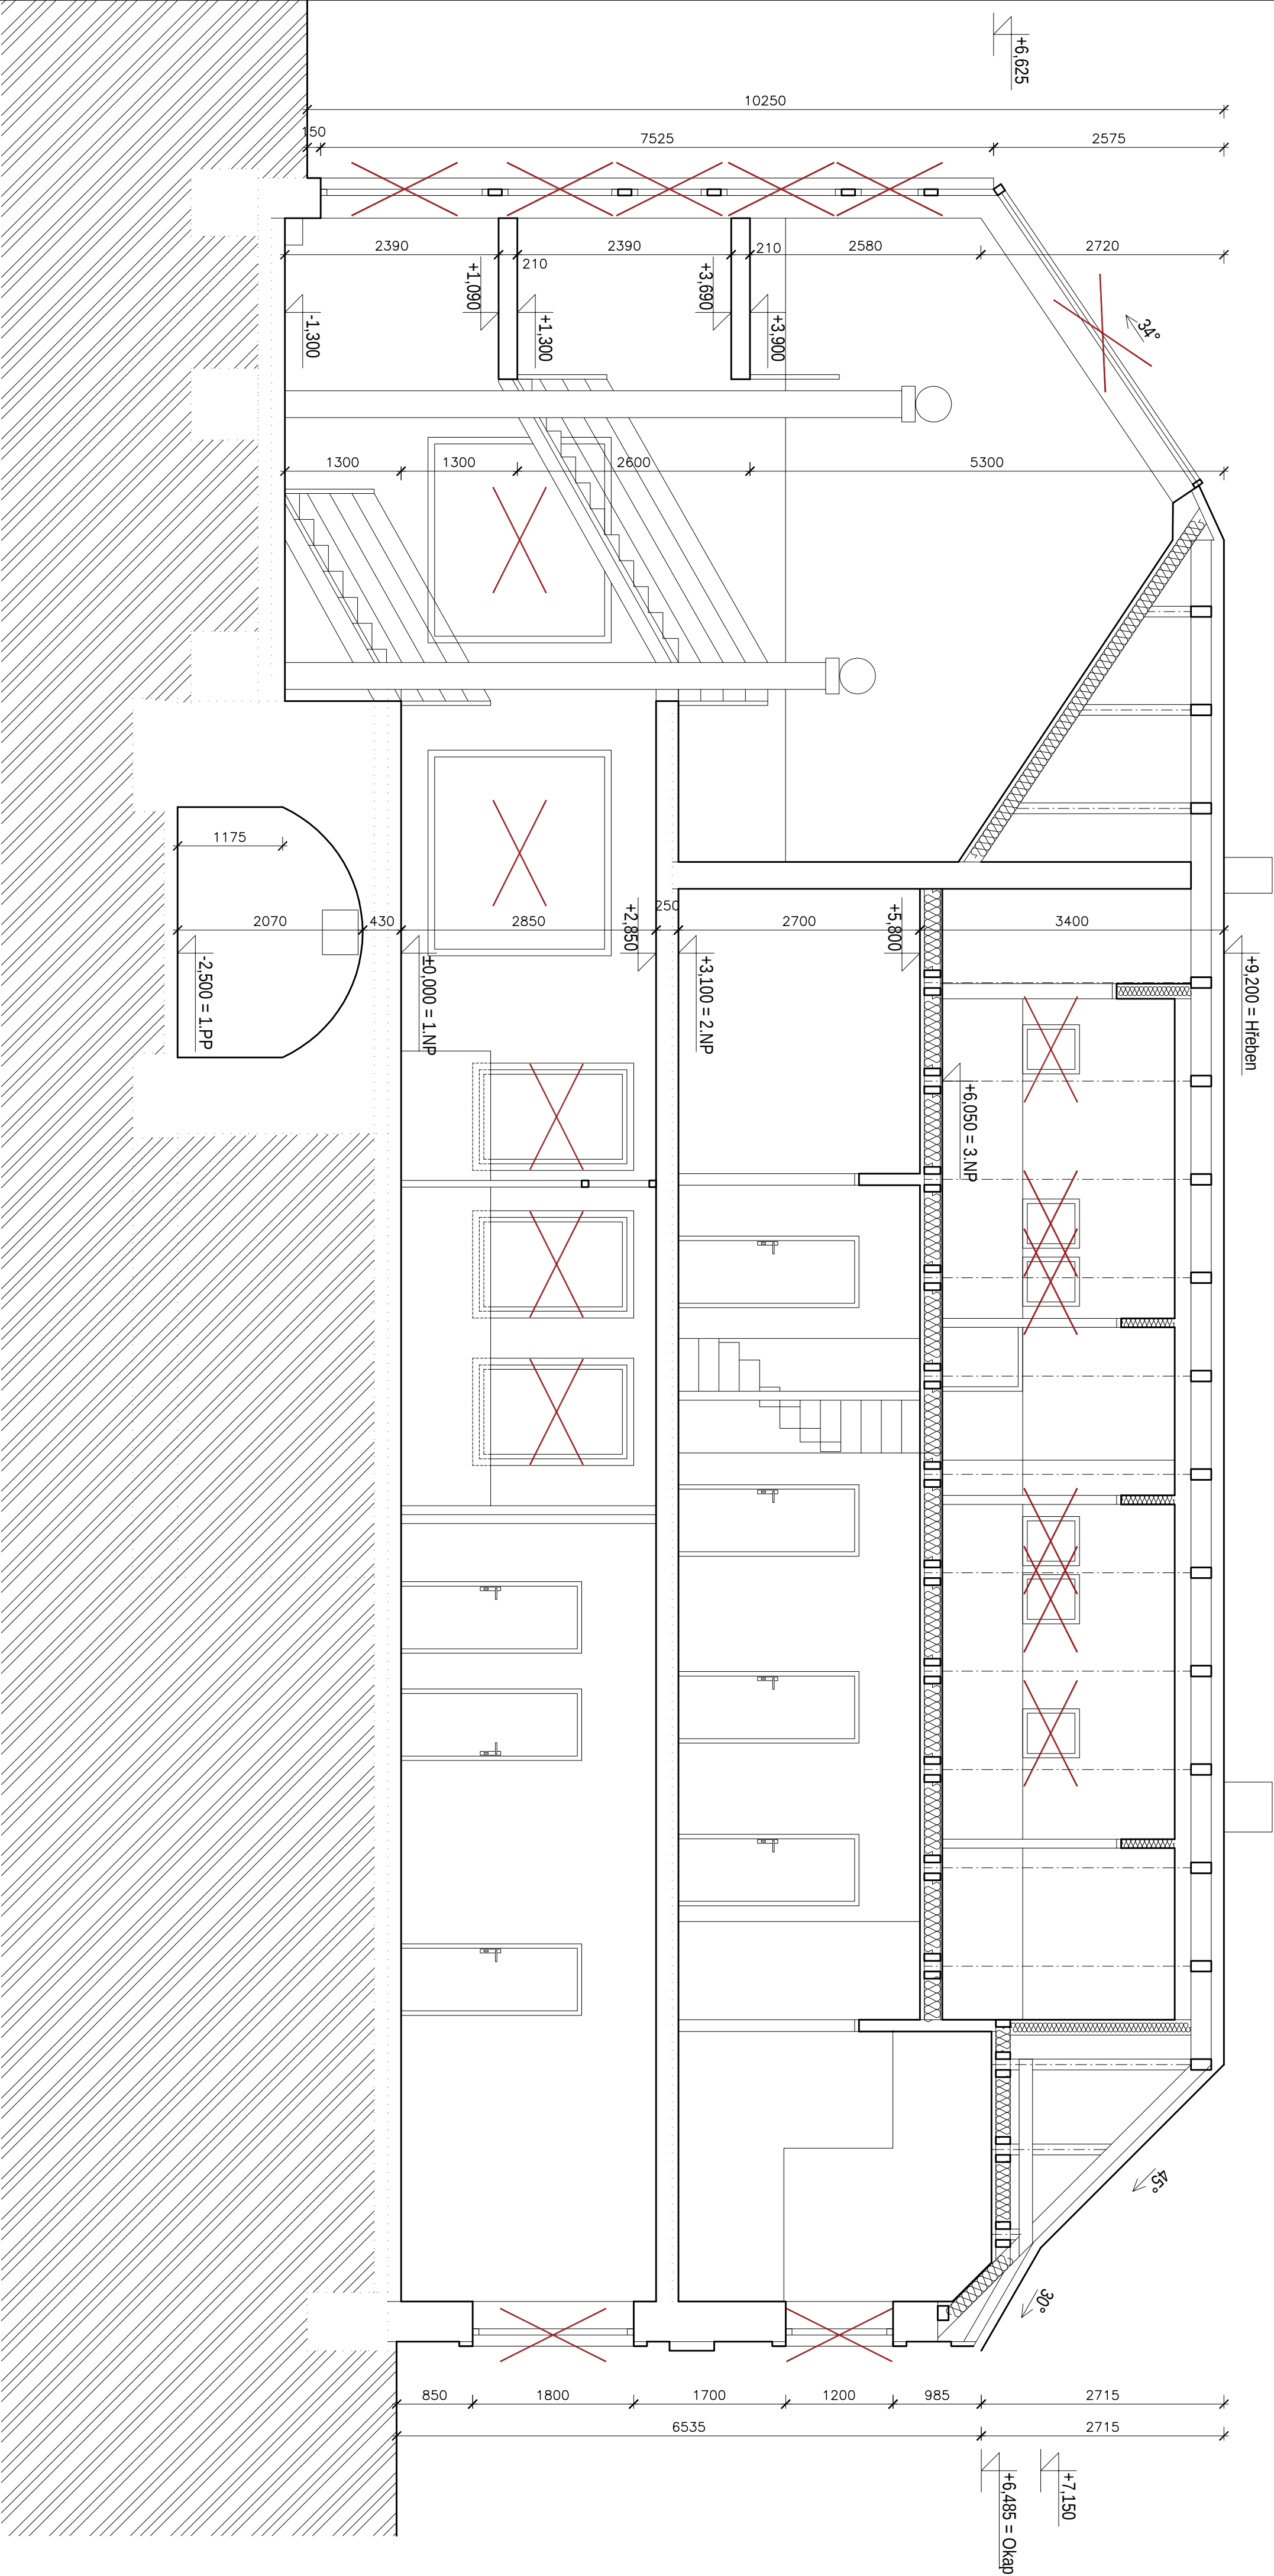

PROJEKČNÍ KANCELÁŘ		ZODP. PROJEKTANT	KRESLIL	KONTROLOVAL
ING. KAREL FOUSEK		Anna Svobodová	Ing. arch. Karel Svoboda	
INVESTOR: Městská část Praha-Koňov, Mírová 364/34, Koňov, 10300 Praha 10		DATUM: 04/2022		
AKCE: STAVEBNÍ ÚPRAVY A SNÍŽENÍ ENERGETICKÉ NÁROČNOSTI		FORMÁT: A2		
D.P. 410 k.o. Koňov		MĚŘITVO: 1:50		
KNHOVNA		Č. VÝKR.: 150		
ORSAH: ŘEZ A-A' - BOURACÍ STAV		PÁŘE Č: D.1.1.14		

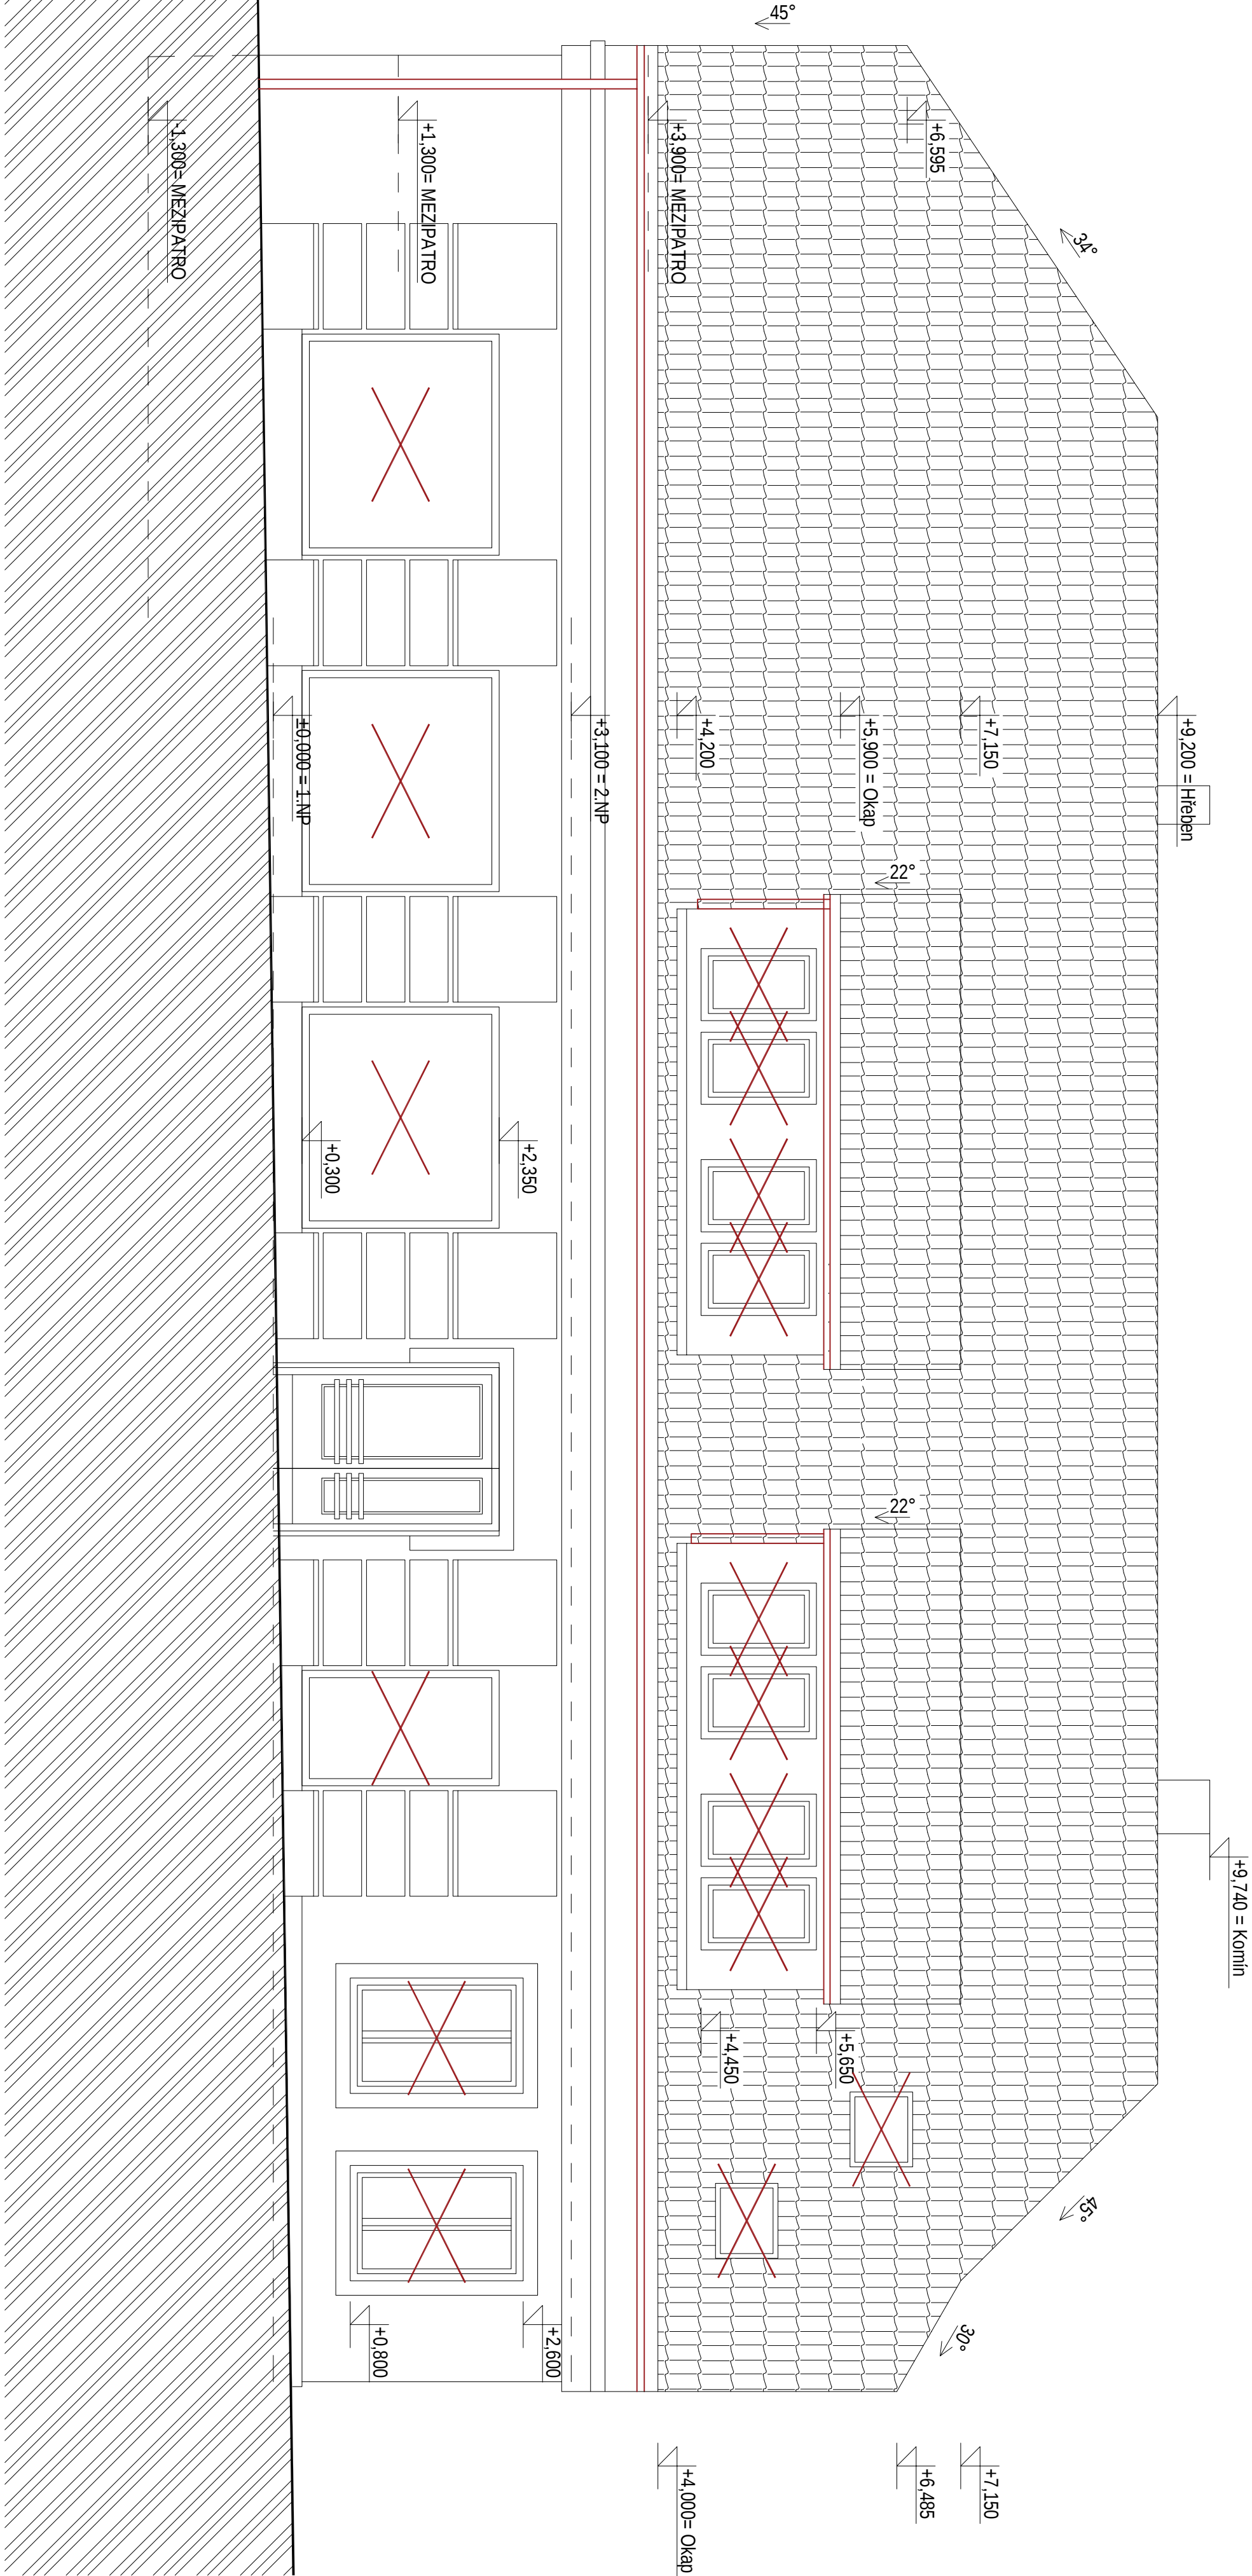


PROJEKČNÍ KANCELÁŘ ZODP. PROJEKTANT		KRESLIL	KONTROLOVAL
ING. KAREL POUSEK		Anna Šimáčková	Ing. arch. Karel Škopa
STAVEBNÍ FIRMA			
INVESTOR: Městská část Praha-Koblovany, Mírova 364/24, Koblovany, 10300 Praha 10		DATUM	04/2022
AKCE: STAVEBNÍ ÚPRAVY A SNÍŽENÍ ENERGETICKÉ NÁROČNOSTI		FORMÁT	A2
p.č. 410, k.č. Koblovany		MĚRITKO	1:50
KNIHOVNA		Č. VÝKŘ.	PARÉ Č.
OBSAH:			
POHLED VÝCHODNÍ - BOURACÍ STAV			D.1.1.15

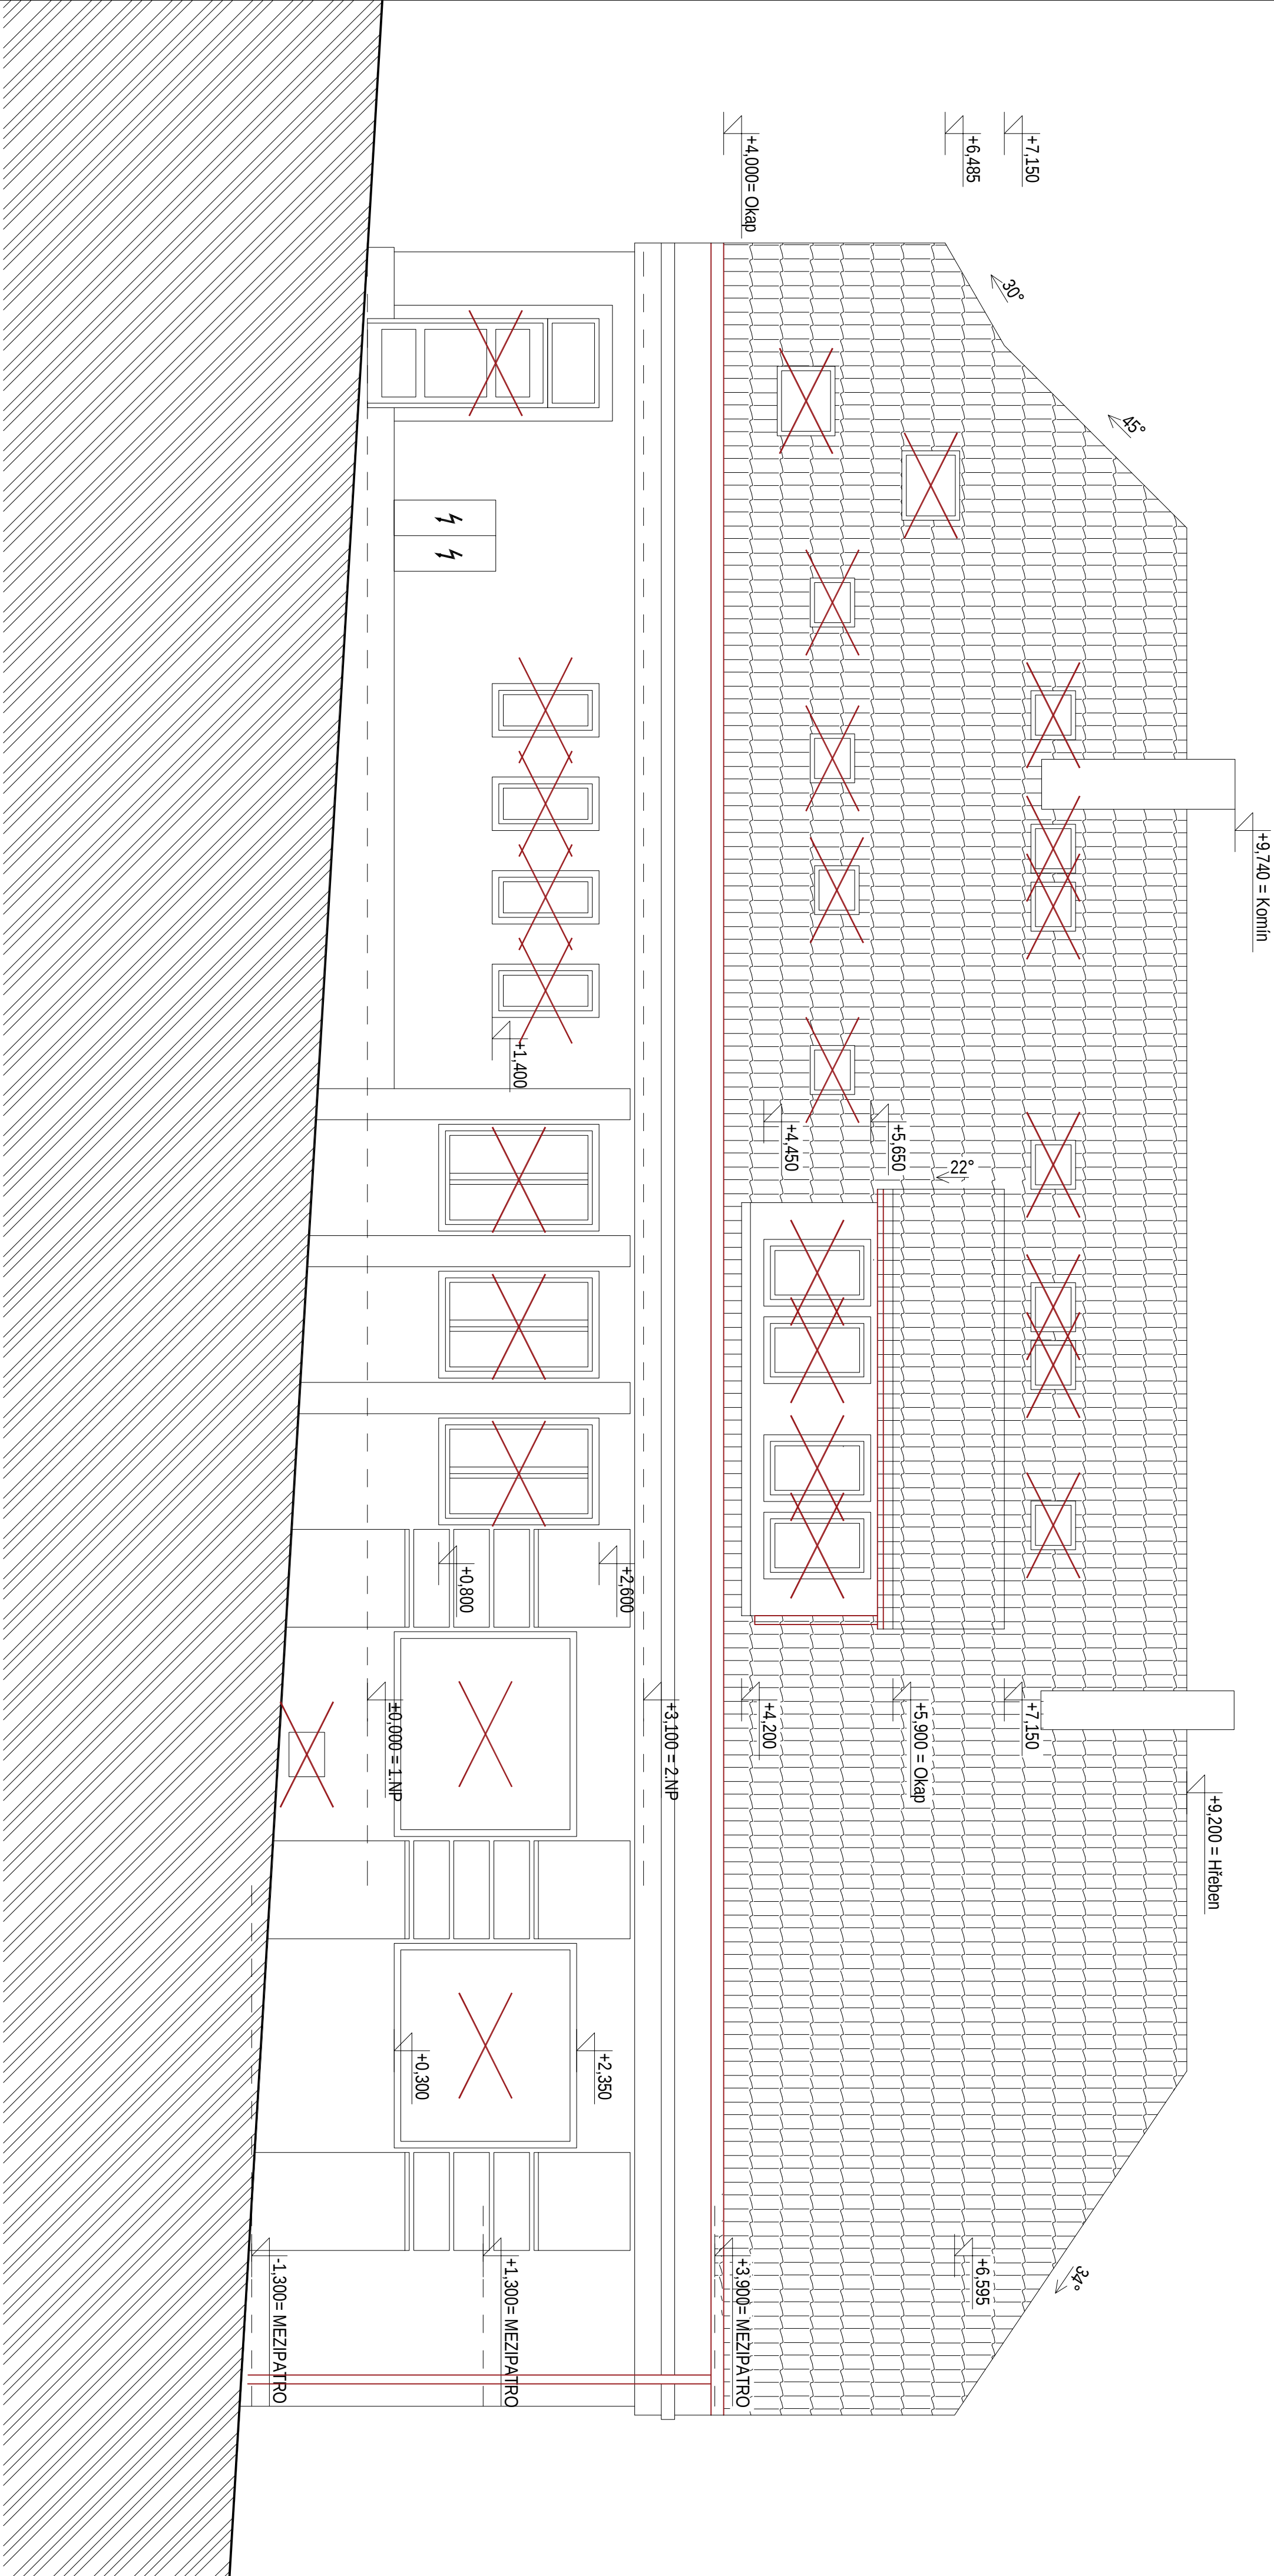


PROJEKČNÍ KANCELÁŘ ZODP. PROJEKTANT		KRESLIL	KONTROLOVAL
ING. KAREL FOUSEK		Anna Šimková	Ing. arch. Karel Škopa
STAVEBNÍ FIRMA			
INVESTOR: Městská část Praha-Kobovary, Mírova 36a/24, Kobovary, 10300 Praha 10			DATUM: 04/2022
AKCE: STAVEBNÍ ÚPRAVY A SNÍŽENÍ ENERGETICKÉ NÁROČNOSTI			FORMÁT: A2
p.č. 410, k.č. Kobovary			MĚŘITKO: 1:50
KNÍHOVNA			
OBSAH:		Č. VÝKŘ.	PRŮB. Č.
POHLED ZÁPADNÍ - BOURACÍ STAV			D.1.1.16


POHLED JIŽNÍ

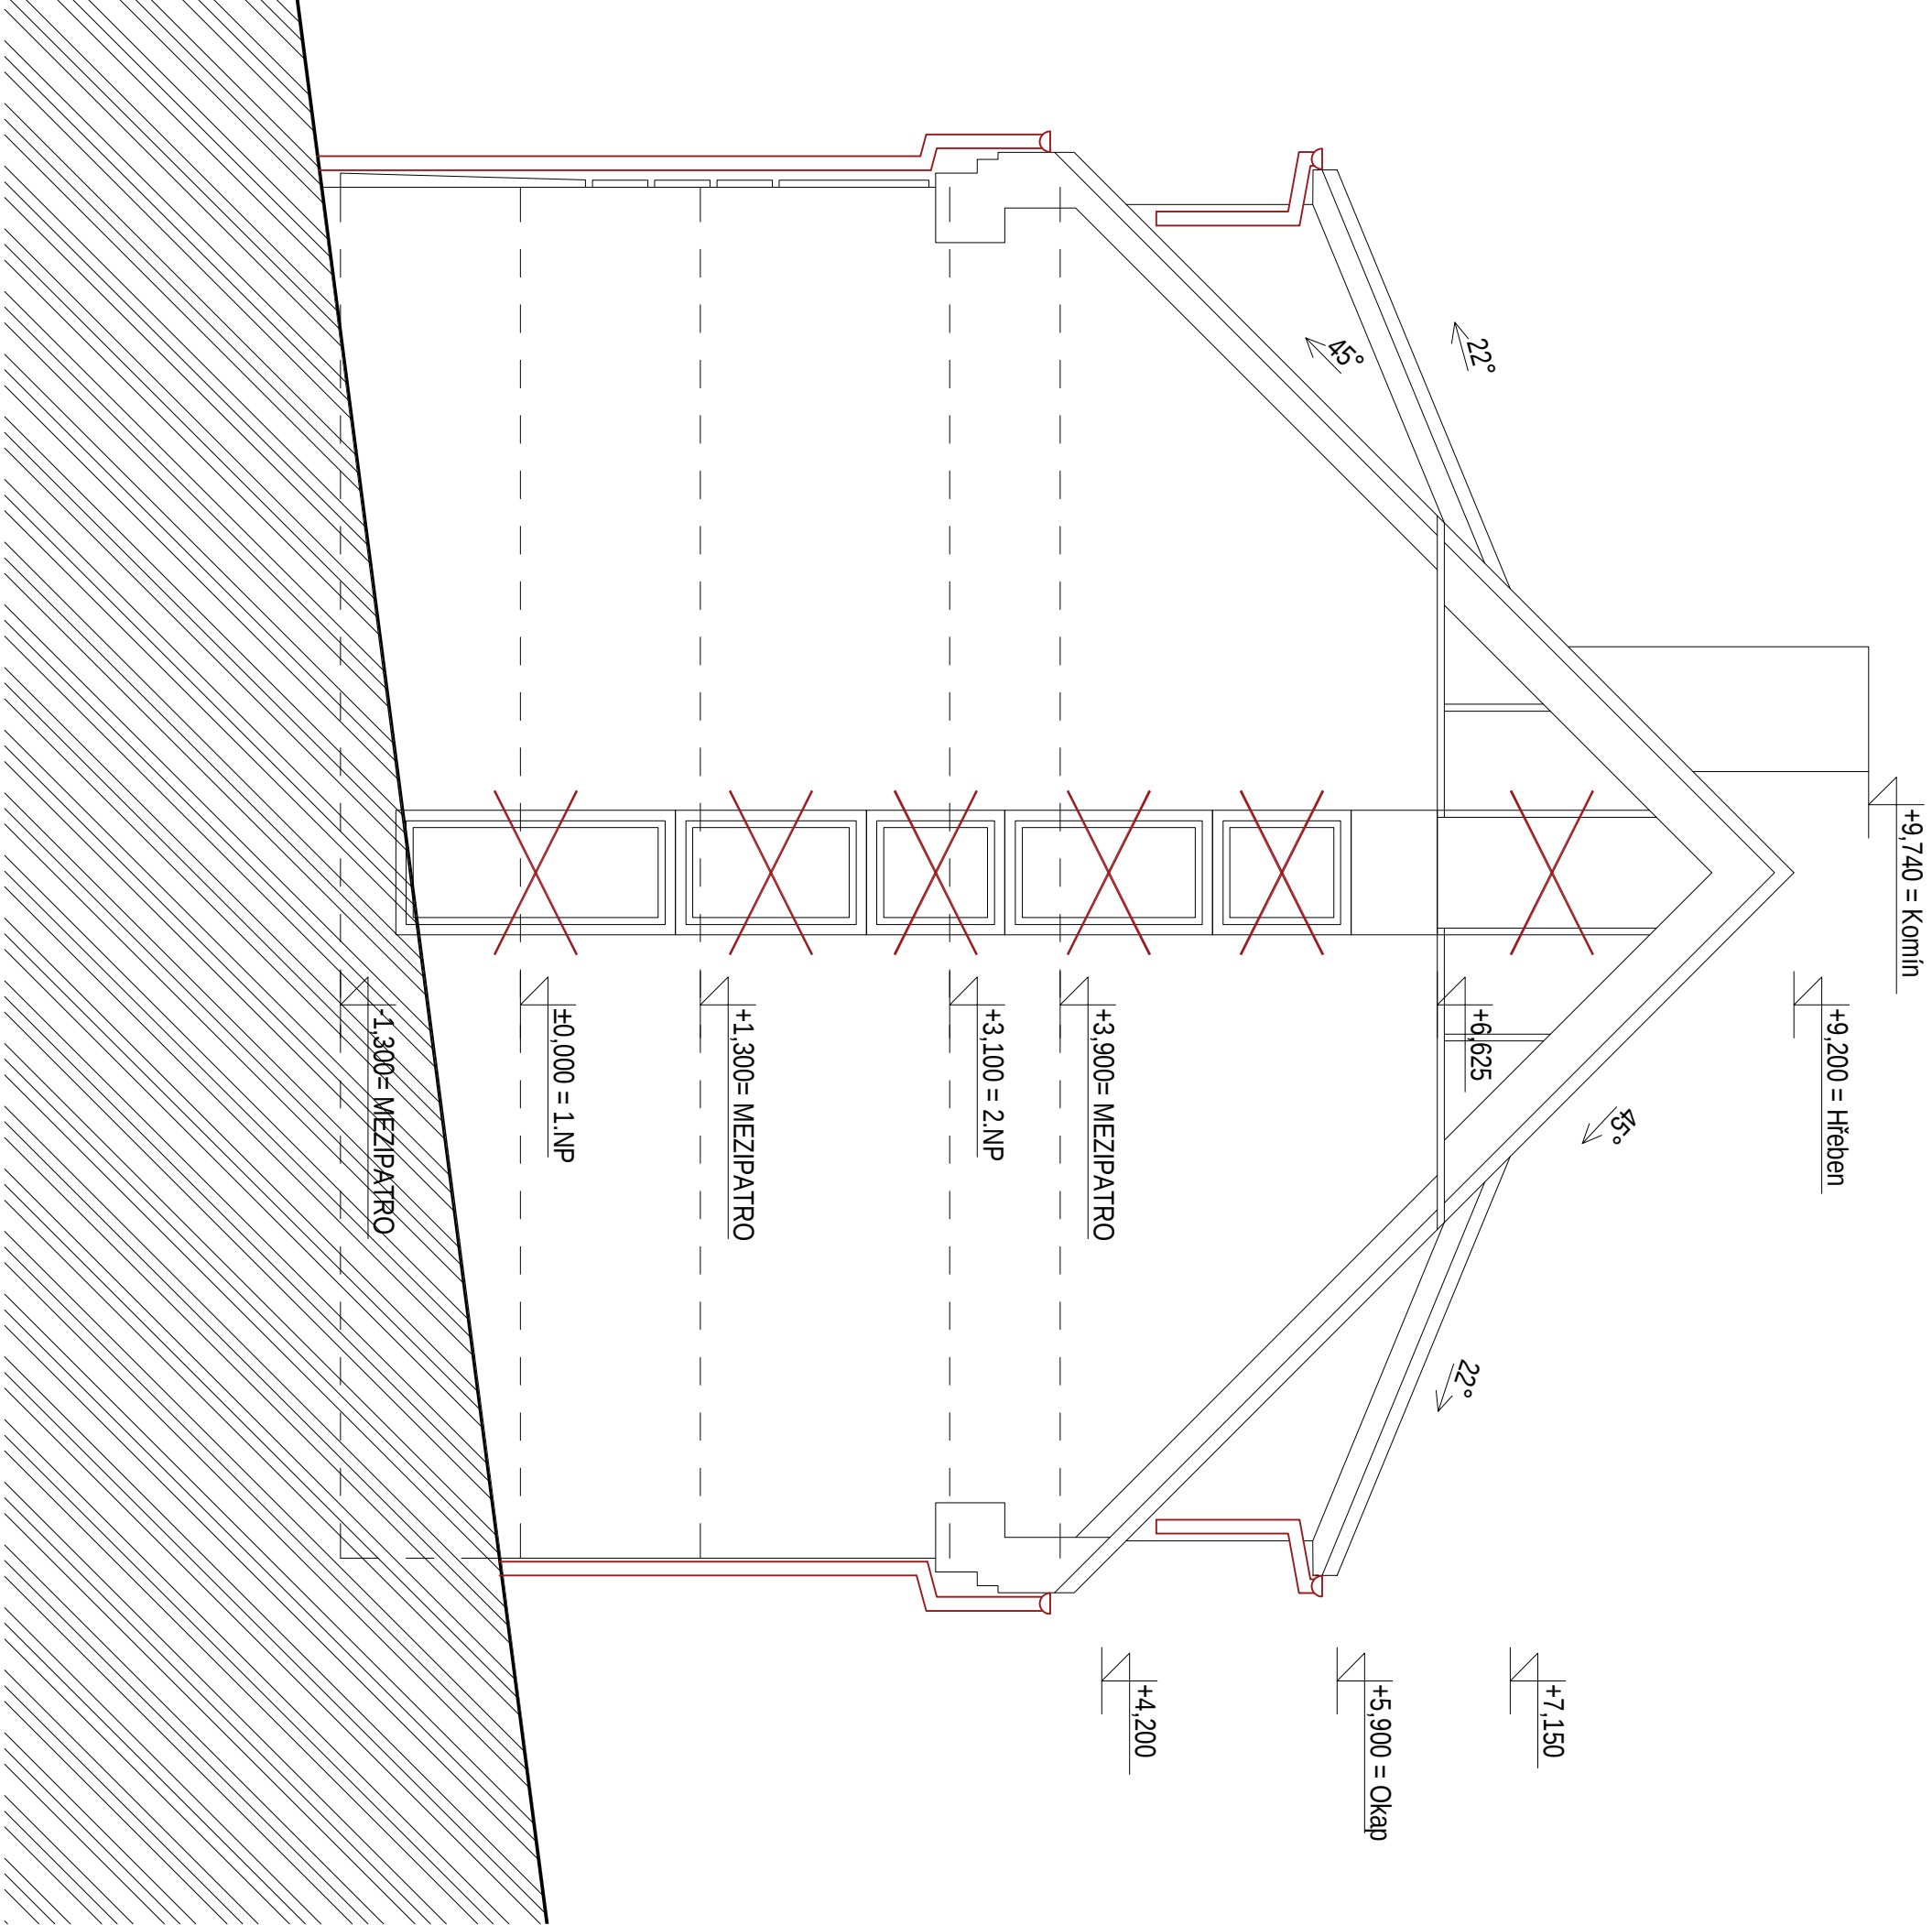

POHLED SEVERNÍ

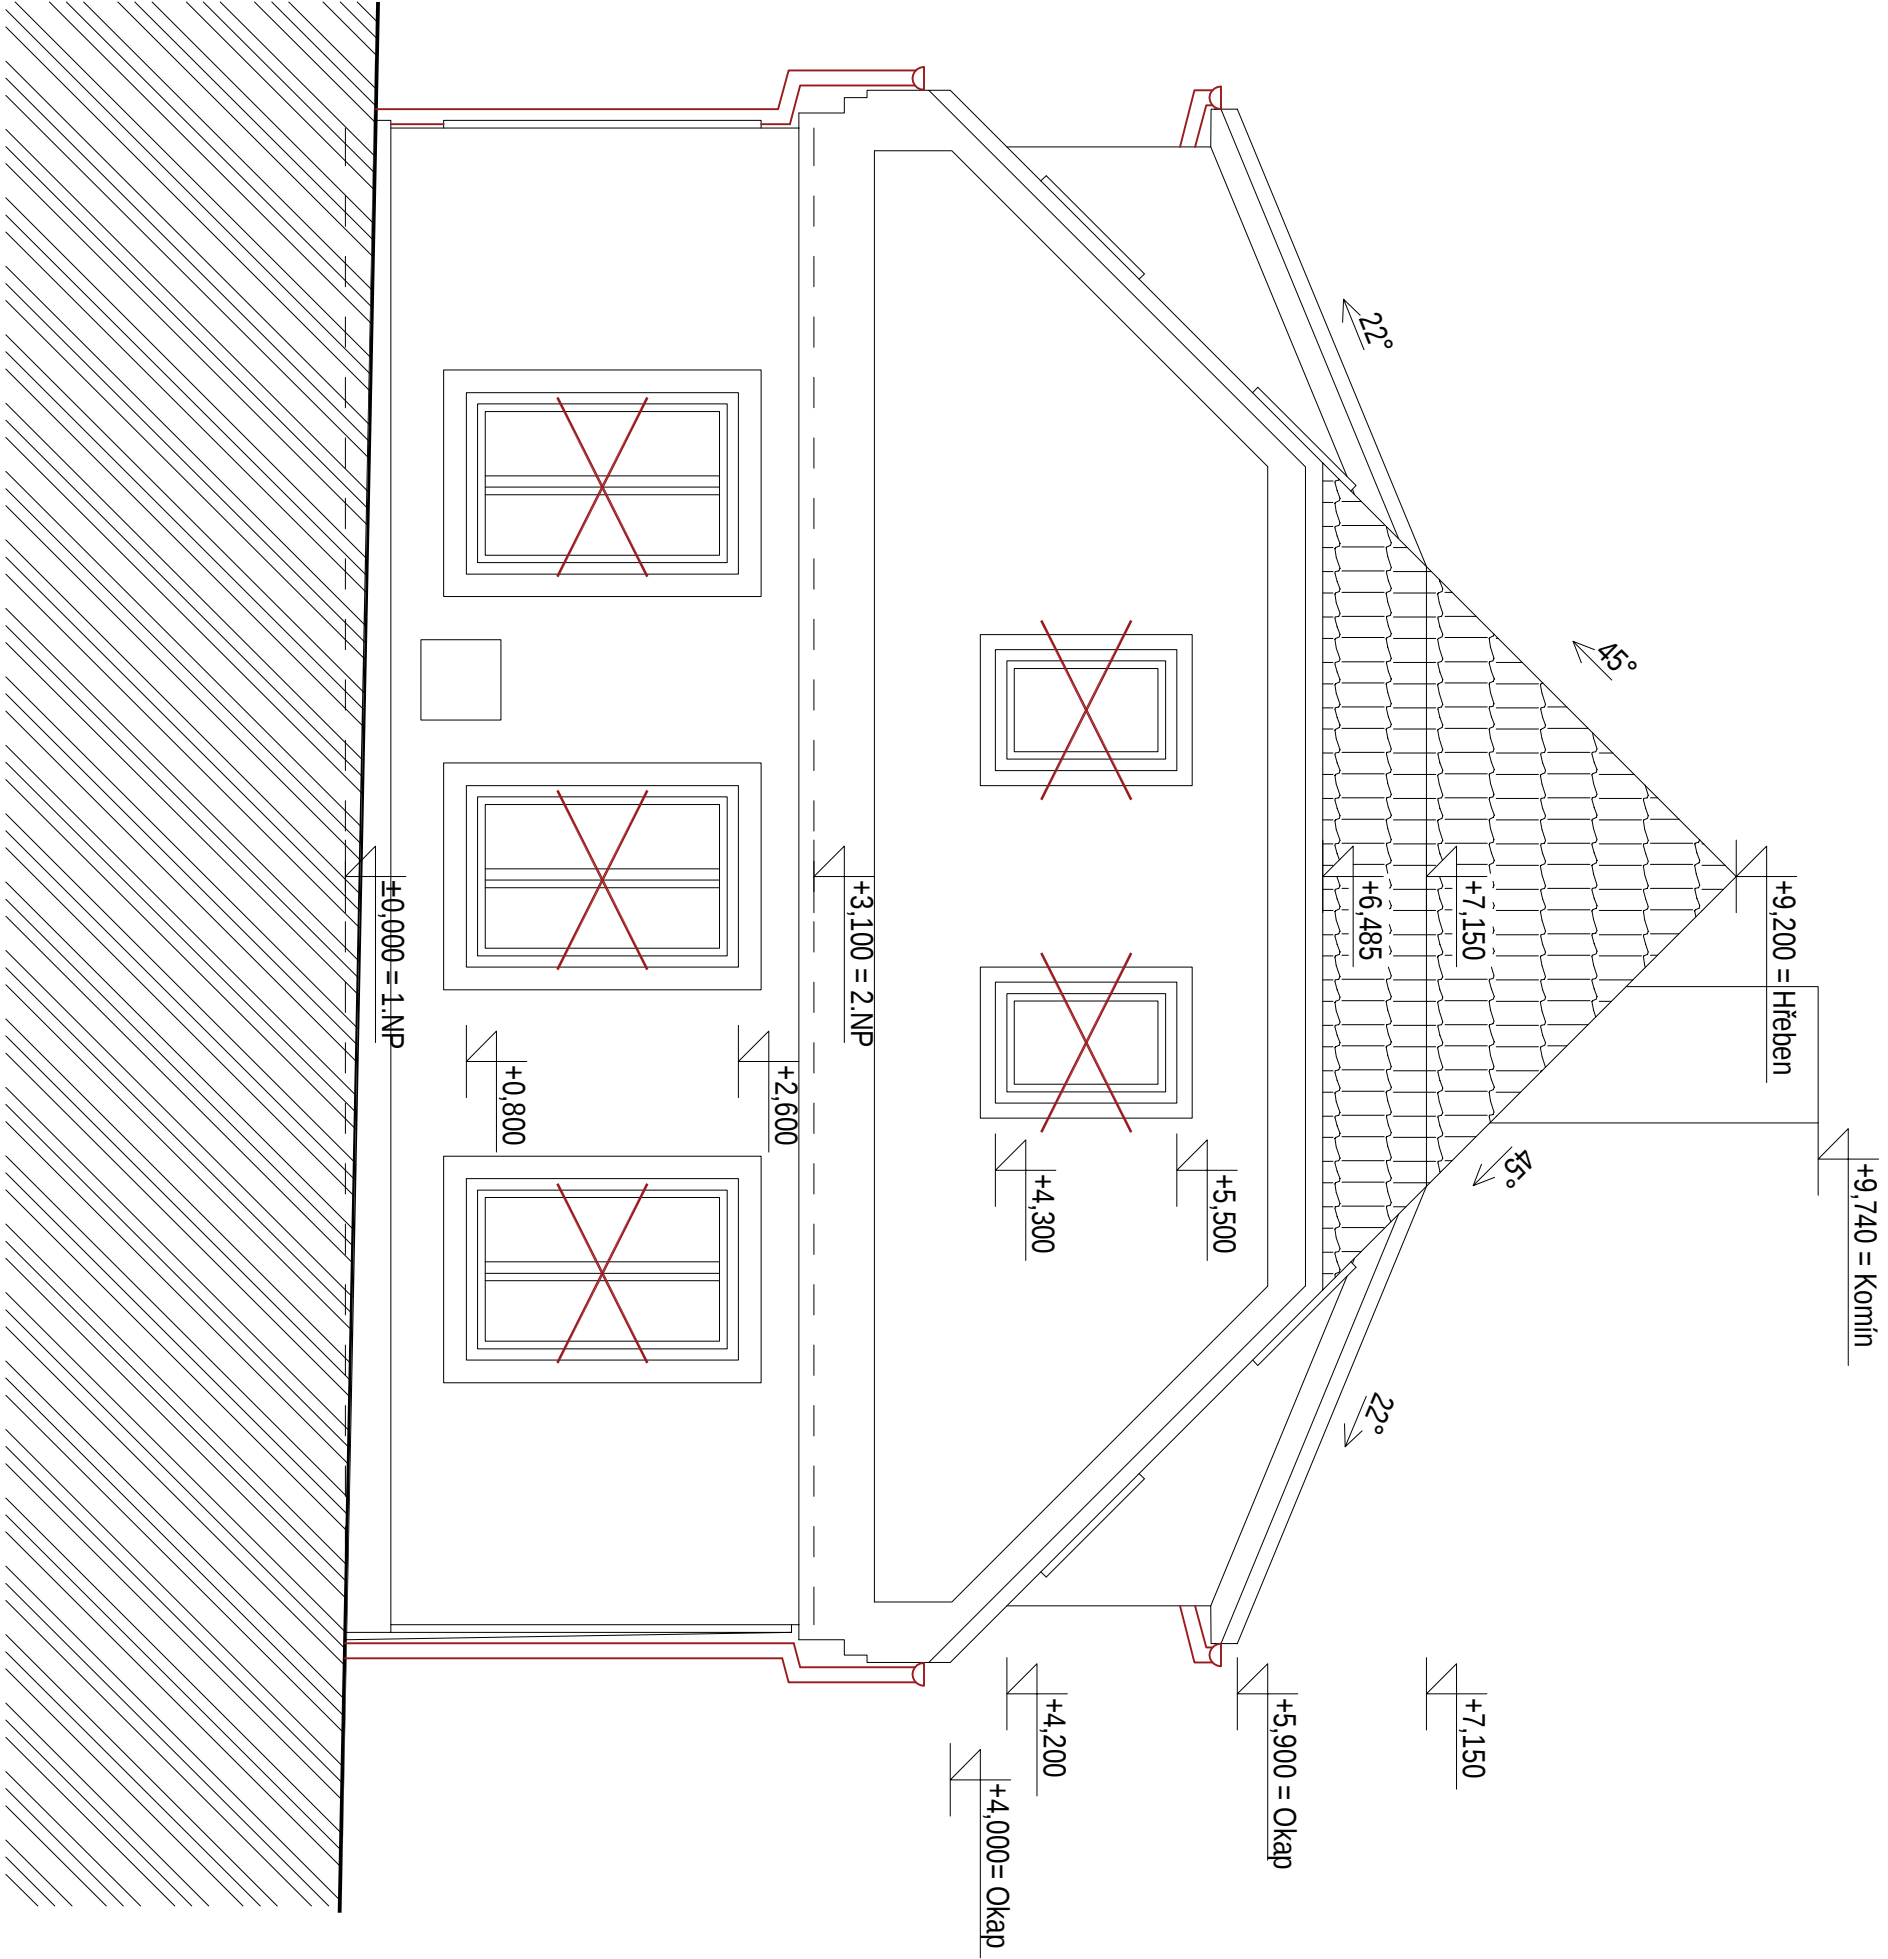

PROJEKČNÍ KANCELÁŘ		ZOOP. PROJEKTANT	KRESLIL	KONTROLOVAL
KFD		ING. KAREL FOUSEK	Anna Svobodová	Ing. arch. Karel Škopa
STAVEBNÍ FIRMA				
INVESTOR: Městská část Praha-Kačovrady, Mírová 384/24, Kačovrady, 10300 Praha 10				
AKCE: STAVEBNÍ ÚPRAVY A SNÍŽENÍ ENERGETICKÉ NÁROČNOSTI		DATUM: 04/2022		FORMÁT: A2
D.č. 410, K.č. Kávořský		MĚŘÍTKO: 1:50		
KNÍHOVNA		Č. VÝKŘ.:		PÁŘE Č.
OBSAH:		POHLEDY JIŽNÍ A SEVERNÍ - BOURACÍ		D.1.1.17

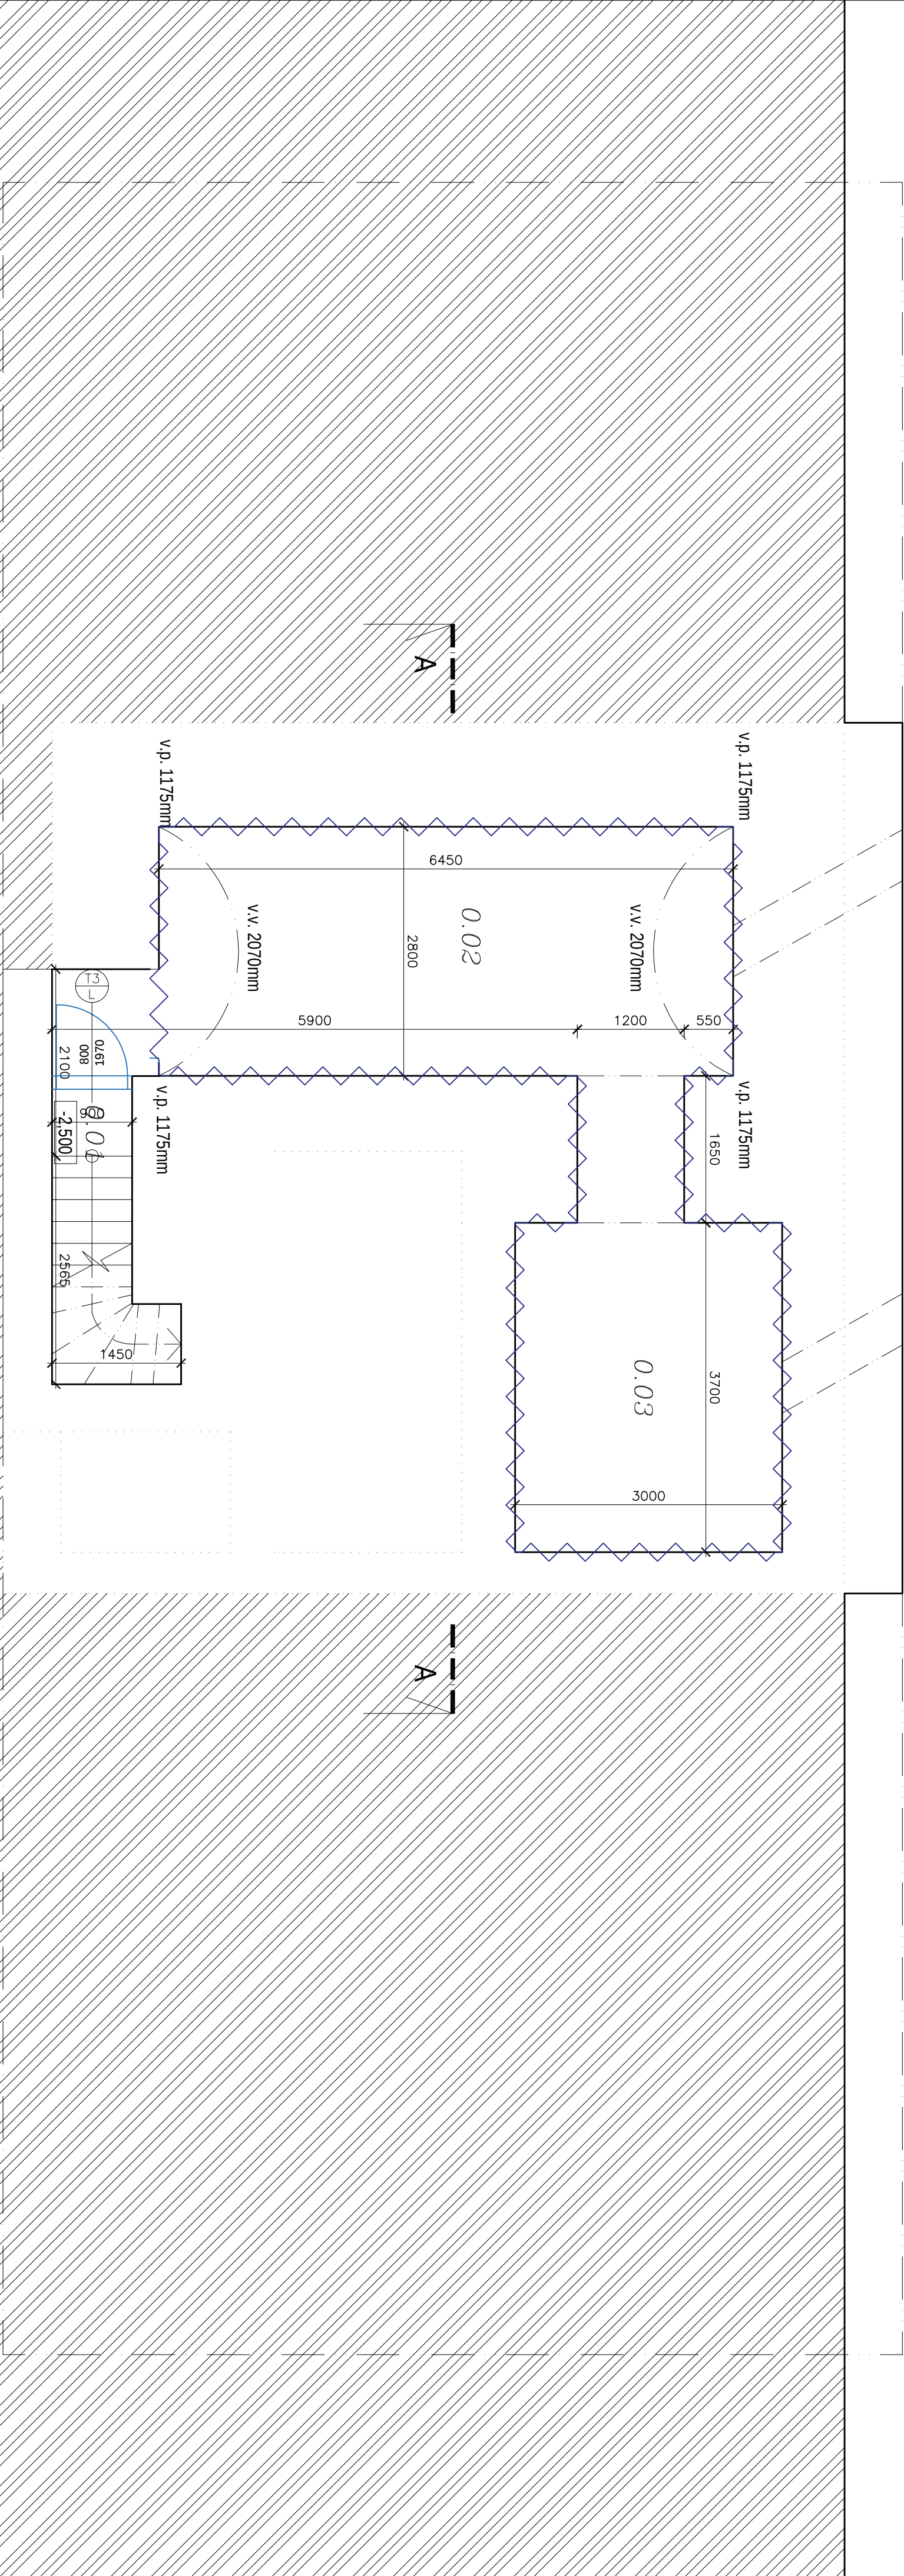

LEGENDA MÍSTNOSTÍ:

Č. m.	Název místnosti	Plocha m ²
0.01	Schodiště	4,87
0.02	Sklepní prostor	18,06
0.03	Sklepní prostor	11,10
CELKEM:		

LEGENDA MATERIÁLŮ:

	STAVACÍ KONSTRUKCE
	PŘÍČOVKA, tloušťka 11,10 mm
	PŘÍČOVKA, tloušťka 11,10 mm


PROJEKČNÍ KANCELÁŘ		KONTROLOVAL	
ZODP. PROJEKTANT		Ing. arch. Karel Škoda	
ING. KAREL ROUSEK			
STAVBY PRŮJEKT			
INVESTOR: Město Praha-Koňov, Místní 36234, Koňov, 10300 Praha 10		DATUM: 04/2022	
AKCE: STAVBY PRŮJEKT A SNÍŽENÍ ENERGETICKÉ NÁROČNOSTI		FORMÁT: A2	
P.Š. 410, K.Š. Koňov		MĚŘÍTKO: 1:50	
KNHOVNA		Č. VÝK.:	
OBSAH:		PŘÍČ. Č.	
PŮBORYS SUTERÉNU - NOVÝ STAV		D.1.1.18	


Číslo	Název místnosti	Plocha m ²
1.01	Zájezdí	2,52
1.02	Hala	25,43
1.03	Kanclářské kabinovny	13,14
1.04	Zájezdí kabinovny	1,88
1.05	Interiérový servis	10,97
1.06	Chluma	35,01
1.07	Křehova	48,60
1.08	Křehova mezipatro	16,20
1.09	WC ženy	3,21
1.10	WC muži	6,11
1.11	WC personál	4,66
1.12	Chodba	7,82
1.13	Sanitovátoý prostor	4,73
1.14	Deska křehova	26,26
1.15	WC invalida	2,56
1.16	Úvod	1,68
1.17	Šatovna	3,75
CELKEM		215,33

	STÁVAJÍCÍ KONSTRUKCE
	PŘÍČKOVKA pórobeton tl. 100 mm

	STÁVAJÍCÍ KONSTRUKCE
	PŘÍČKOVKA pórobeton tl. 100 mm

- V místnostech 1.09, 1.04, 1.10, 1.11 a 1.12 bude snížený podíl SDK z důvodu vedení VZT potrubí. Nová s. v. bude 2450 mm.

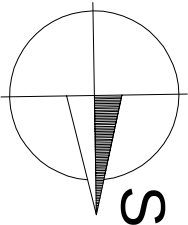[illegible]

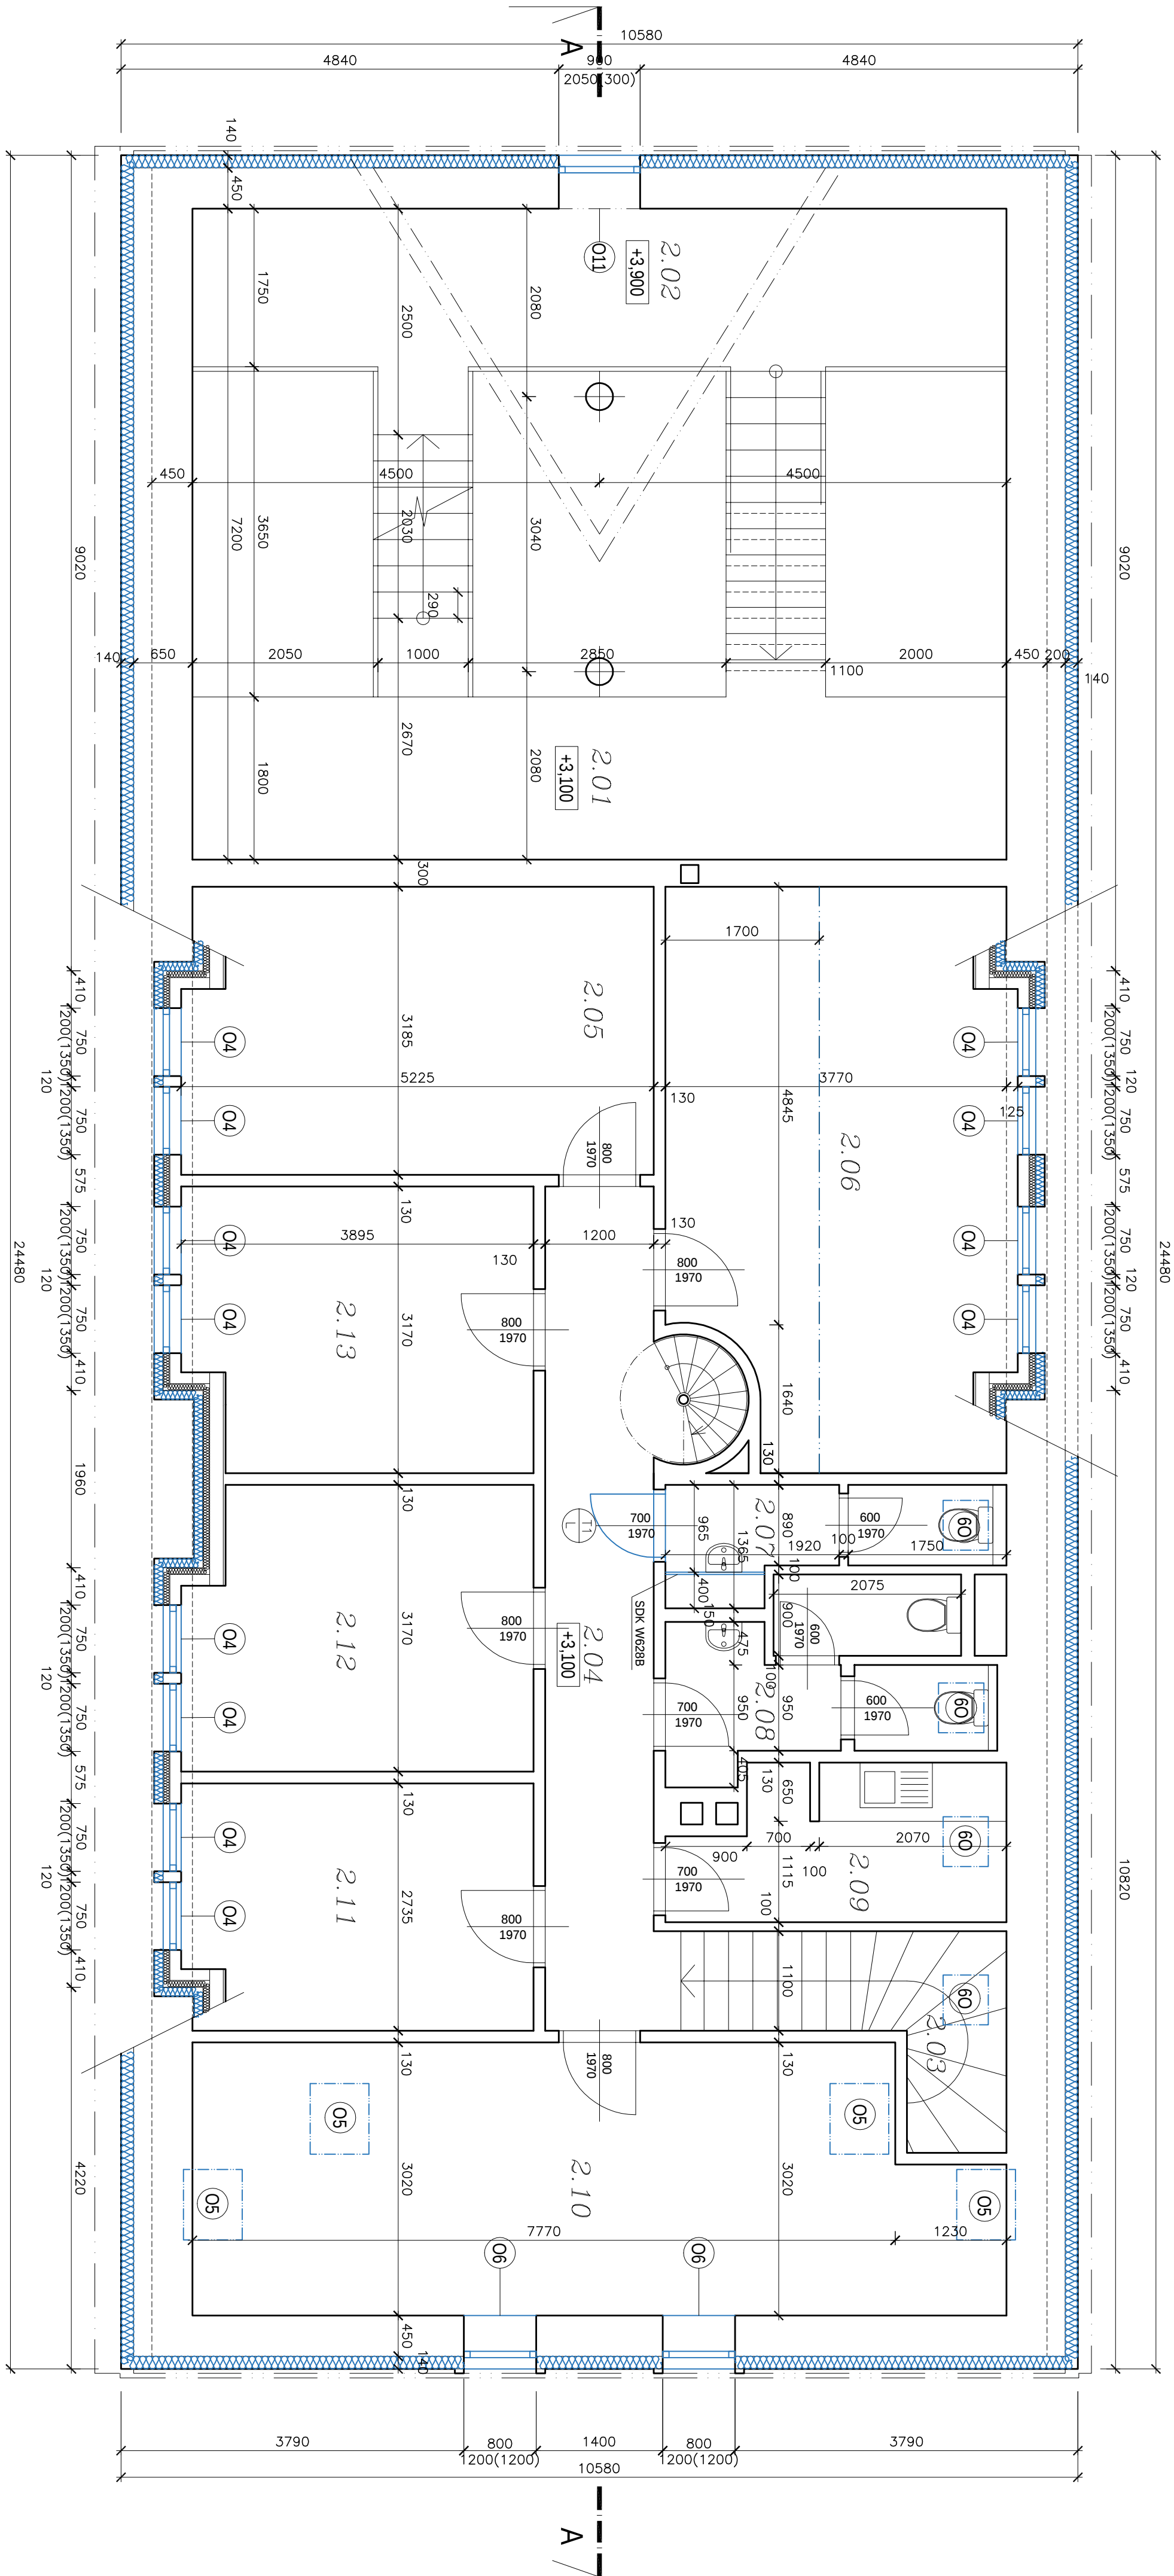

LEGENDA MÍSTNOSTÍ:


Č. m.	Název místnosti	Plocha
2.01	Galerie knihovna a schodiště	20,16
2.02	Galerie knihovna a schodiště	19,98
2.03	Schodiště	5,78
2.04	Chodba	11,70
2.05	Kancelář	10,24
2.06	Kancelář	23,88
2.07	WC ženy	3,86
2.08	WC muži	6,23
2.09	Kuchyňka	5,86
2.10	Kancelář	25,52
2.11	Kancelář	10,31
2.12	Kancelář	11,92
2.13	Kancelář	11,95
CELKEM:		

LEGENDA MATERIÁLŮ:

STAVĚNÍ KONSTRUKCE

POZNÁMKY:





- * V místnostech 2.08 a 2.07 bude sítěřový podhled SSK
* V místnostech 2.09 a 2.10 bude sítěřový podhled SSK
* Všechny podlahy budou provedeny SSK
* Všechny podlahy budou provedeny SSK

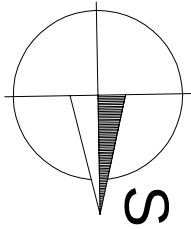

PROJEKTOVATEL	ZODP. PROJEKTANT	KRESLIL	KONTROLOVAL
ING. KAREL POJSEK	ING. KAREL POJSEK	ANA ŠIMONOVÁ	ING. ARCH. KAREL ŠIMON

INVESTOR	Městská část Praha-Koblovany, Mírova 36a/34,	DATUM	04/2022
AKCE	STAVĚNÍ ÚPRAVY A SNÍŽENÍ ENERGETICKÉ NÁROČNOSTI	FORMÁT	A2
	p.č. 410, k.ú. Koblovany	MĚŘITVO	1:50
	KNÍHOVNA		

OBSAH:		Č. VÝK.:	PŘÍLOHA Č.
	PŮDORYS 2. NP - NOVÝ STAV		D.1.1.20

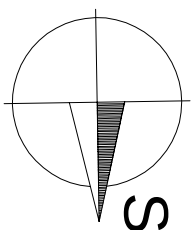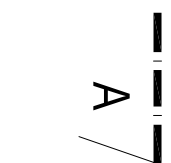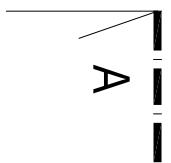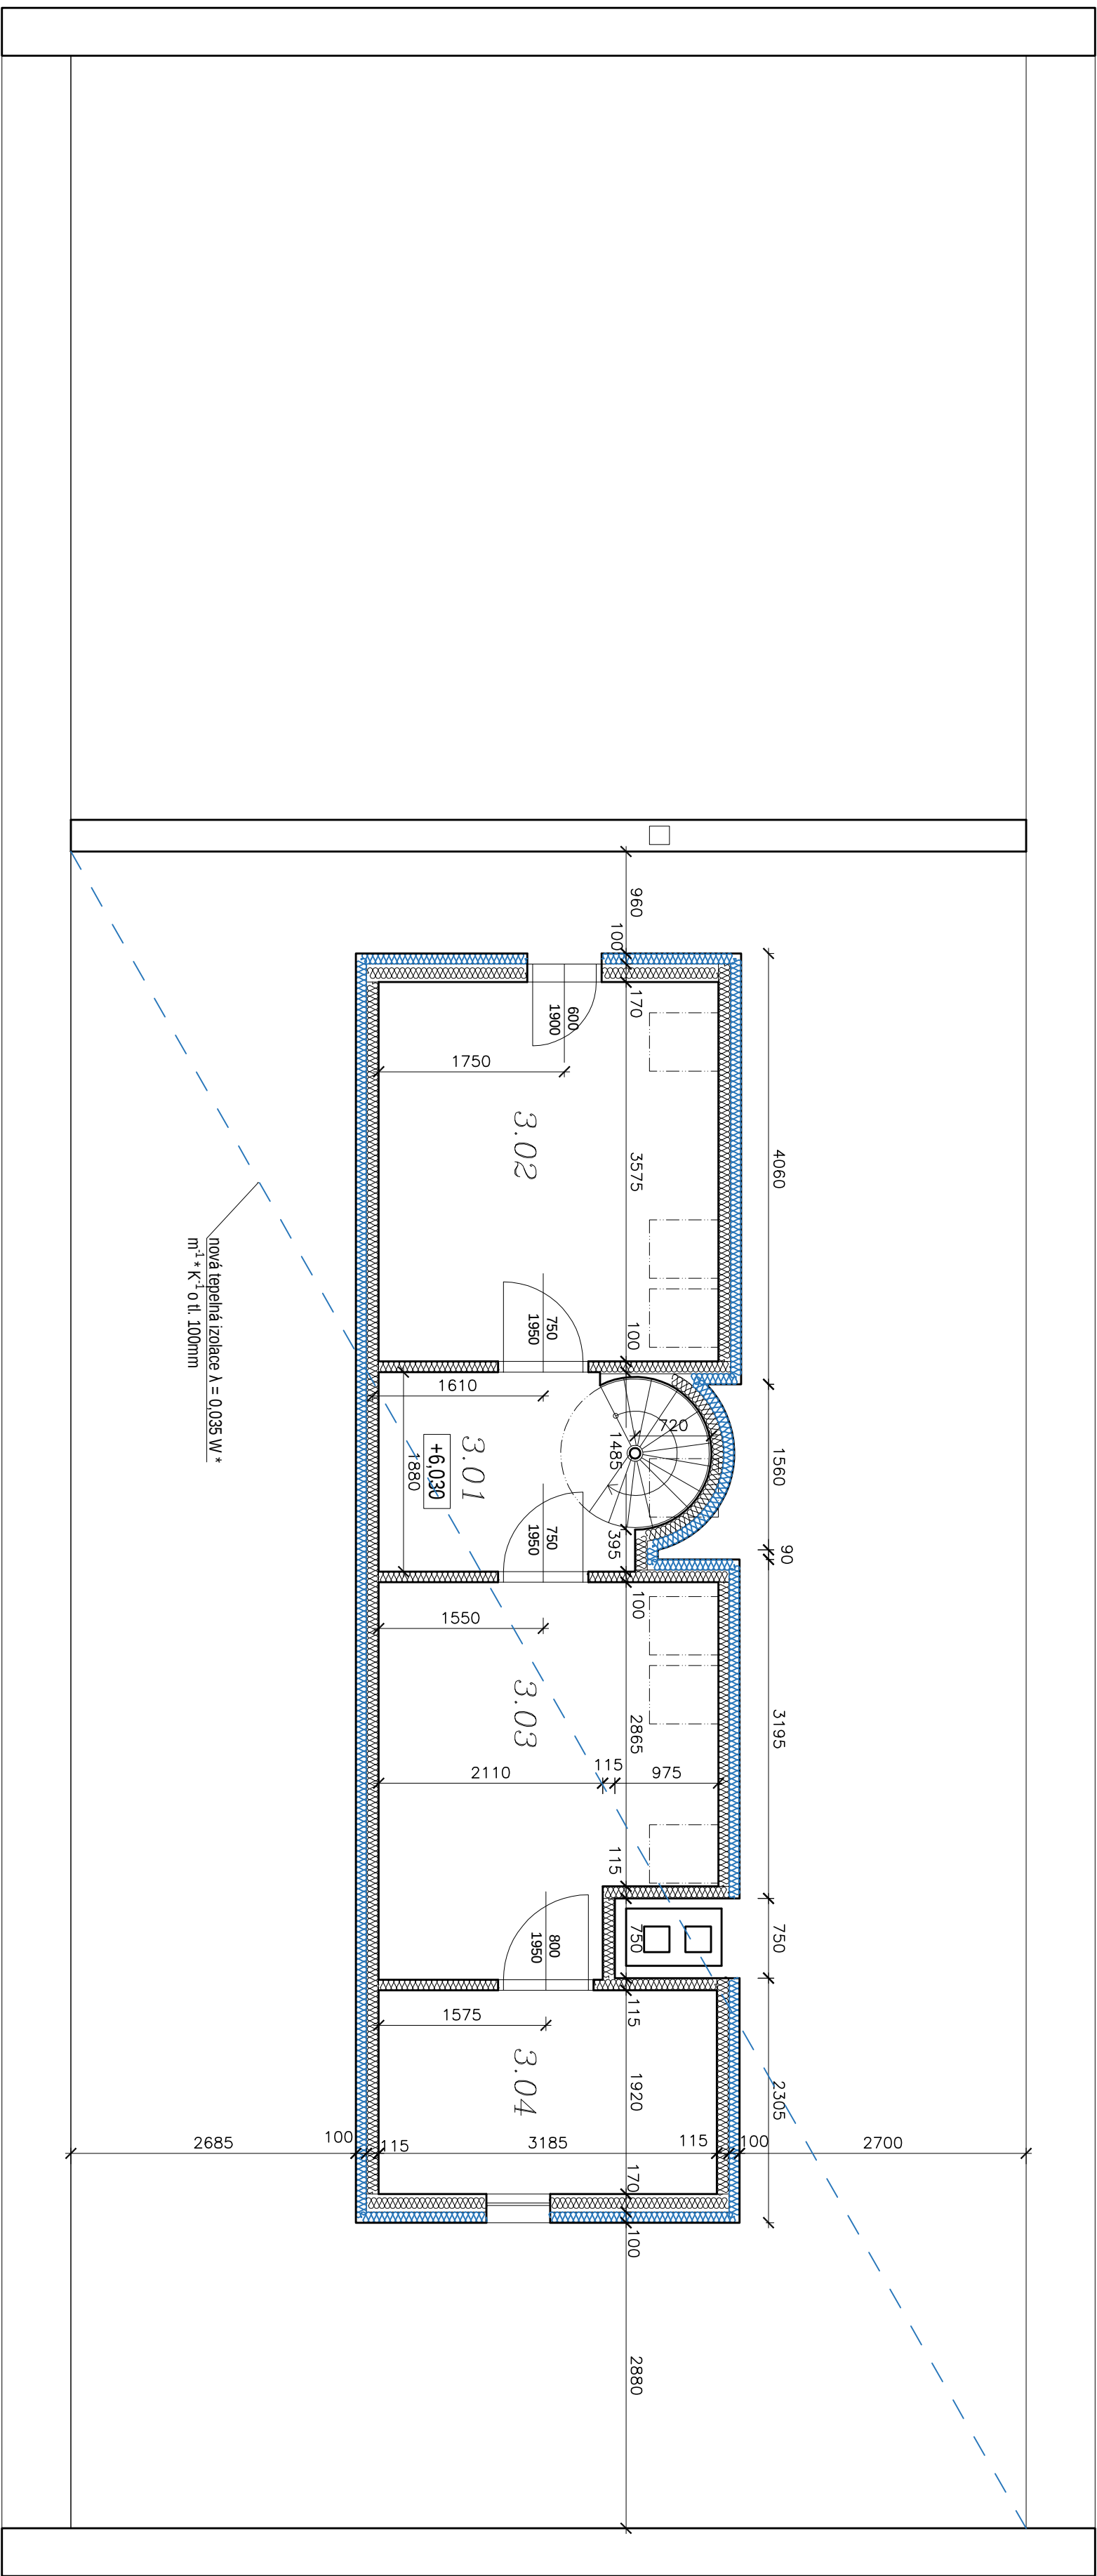


LEGENDA MÍSTNOSTÍ:

Č. m.	Název místnosti	Plocha
3.01	Chodba se schodištěm	5,33
3.02	Spálna	11,44
3.03	Spálna	11,02
3.04	Spálna	6,11
CELKEM:		

LEGENDA MATERIÁLŮ:

STÁVAJÍCÍ KONSTRUKCE

PROJEKČNÍ KANCELÁŘ ZODP. PROJEKTANT		KRESLIL	KONTROLOVAL
ING. KAREL POJSEK		Anna Šimádová	Ing. arch. Karel Škopa
STAVEBNÍ FIRMA			
INVESTOR: Městská část Praha-Koňovany, Mírova 364/34, Koňovany, 10300 Praha 10			
AKCE: STAVEBNÍ ÚPRAVY A SNÍŽENÍ ENERGETICKÉ NÁROČNOSTI p.č. 410 k.ú. Koňovany		DATUM: 04/2022	FORMÁT: A2
KNÍHOVNA		MĚŘITKO: 1:50	PÁŘE Č.
OBSAH:		Č. VÝKŘ.	
PŮDORYS 3. NP - NOVÝ STAV		D.1.1.21	

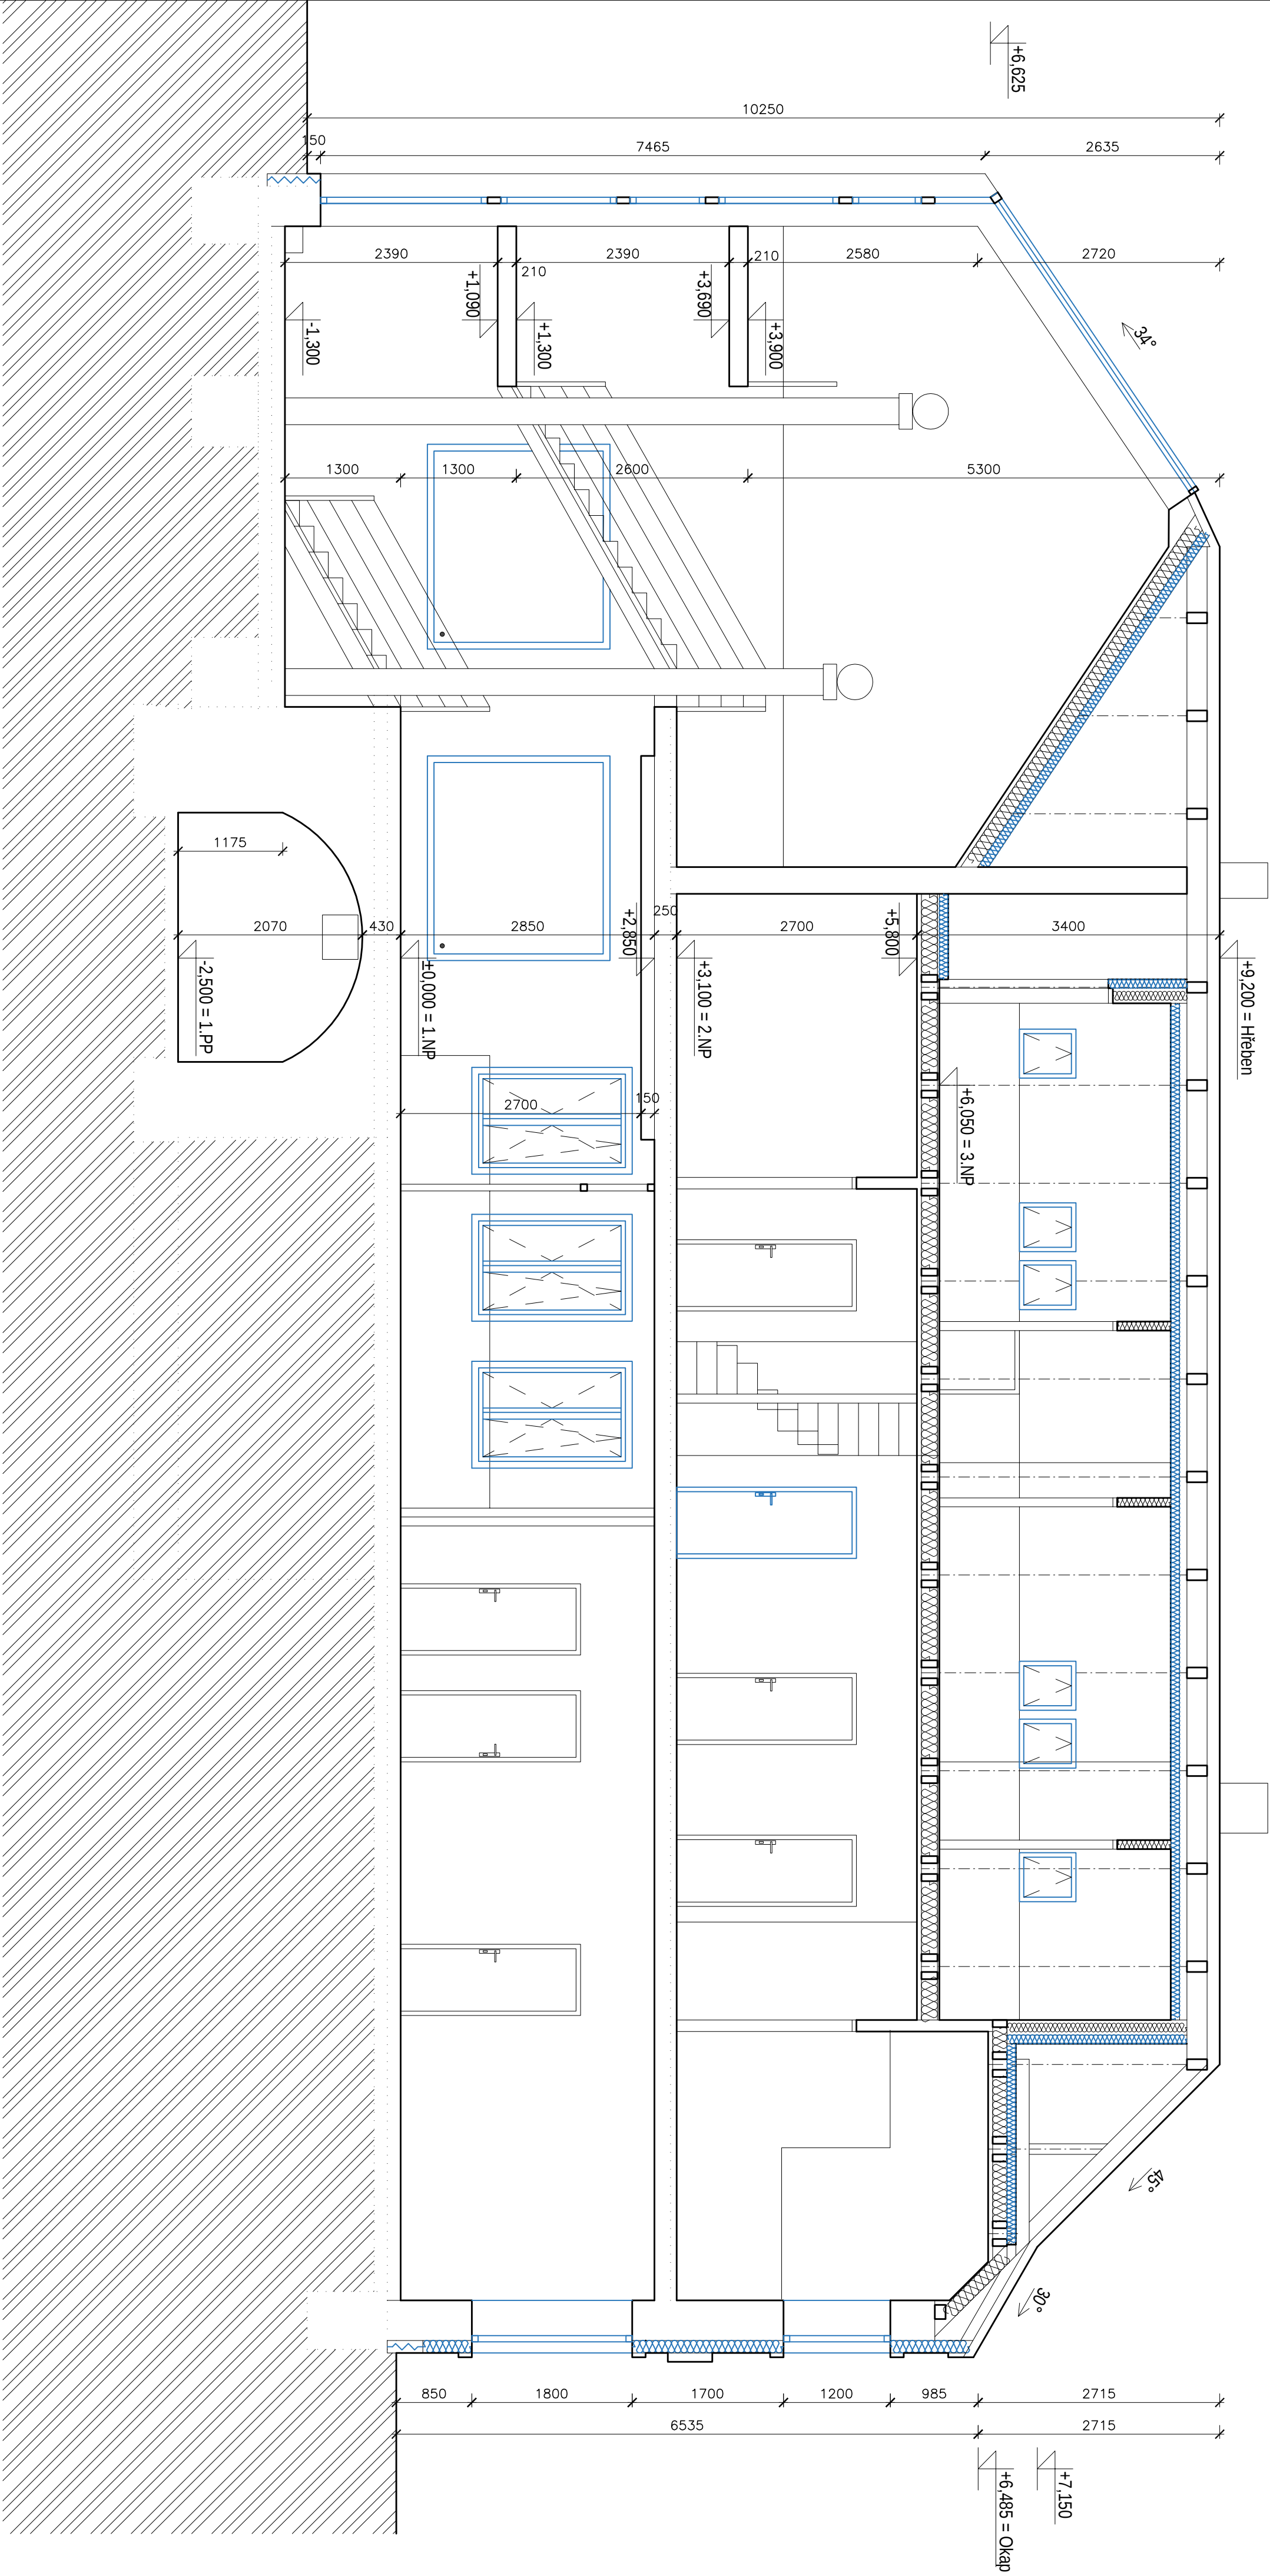


PROJEKČNÍ KANCELÁŘ		ZODP. PROJEKTANT	KRESLIL	KONTROLOVAL
ING. KAREL FOUSEK		Anna Svobodová	Ing. arch. Karel Svoboda	
INVESTOR: Městská část Praha-Koňkovy, Mírová 364/24, Koňkovy, 10300 Praha 10		DATUM: 04/2022		
AKCE: STAVEBNÍ ÚPRAVY A SNÍŽENÍ ENERGETICKÉ NÁROČNOSTI		FORMÁT: A2		
D.P. 410 K.O. Koňkovy		MĚŘITVO: 1:50		
KNHOVNA		Č. VÝKR.: PÁŘE Č.		
ORSAH:		D.1.1.22		
ŘEZ A-A' - NOVÝ STAV				




PROJEKČNÍ KANCELÁŘ		ZODP. PROJEKTANT	KRESLIL	KONTROLOVAL
KFD		ING. KAREL POUSEK	Anna Šimáčková	Ing. arch. Karel Škopa
STAVEBNÍ FIRMA				
INVESTOR:		Městská část Praha-Koblovany, Mírova 36a/34,		
Koblovany, 10300 Praha 10		DATUM		
AKCE:		STAVEBNÍ ÚPRAVY A SNÍŽENÍ ENERGETICKÉ NÁROČNOSTI		
p.č. 410, k.č. Koblovany		FORMÁT		
KNÍHOVNA		MĚŘÍTKO		
OBSAH:		Č. VÝKŘ.		
POHLED ZÁPADNÍ - NOVÝ STAV		PŘÍL. Č.		
		D.1.1.24		


POHLED JIŽNÍ

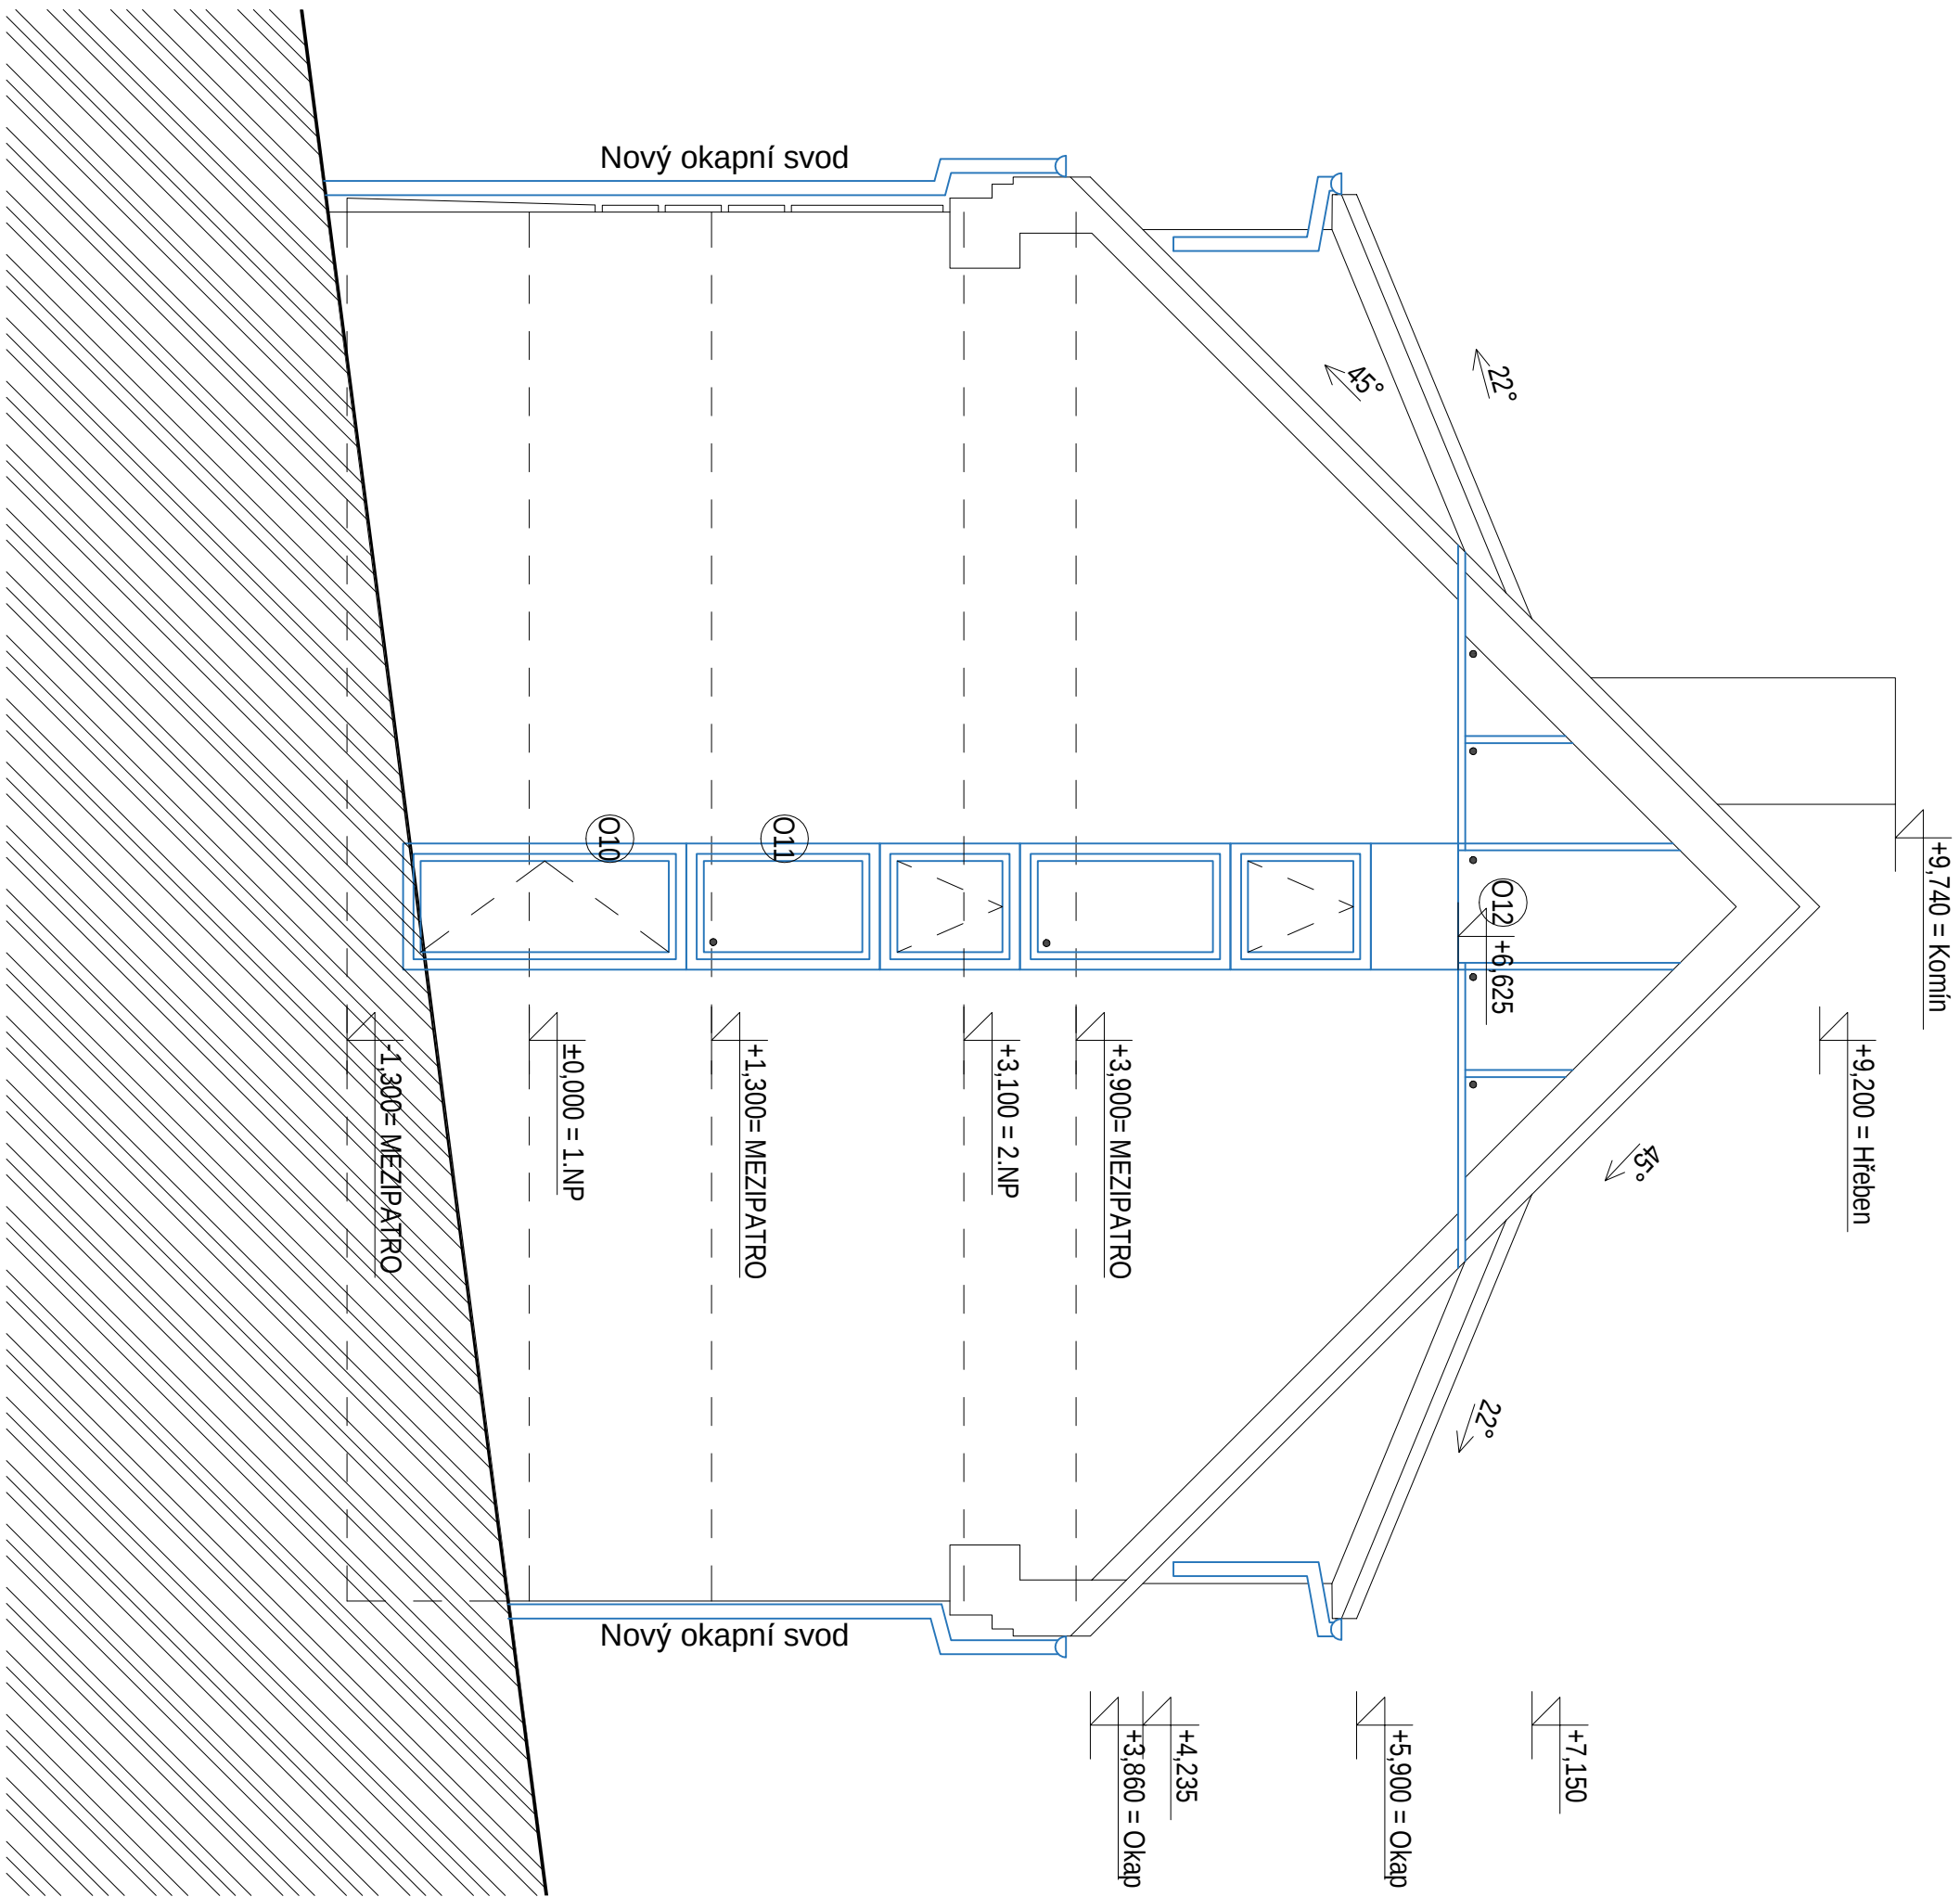

POHLED SEVERNÍ

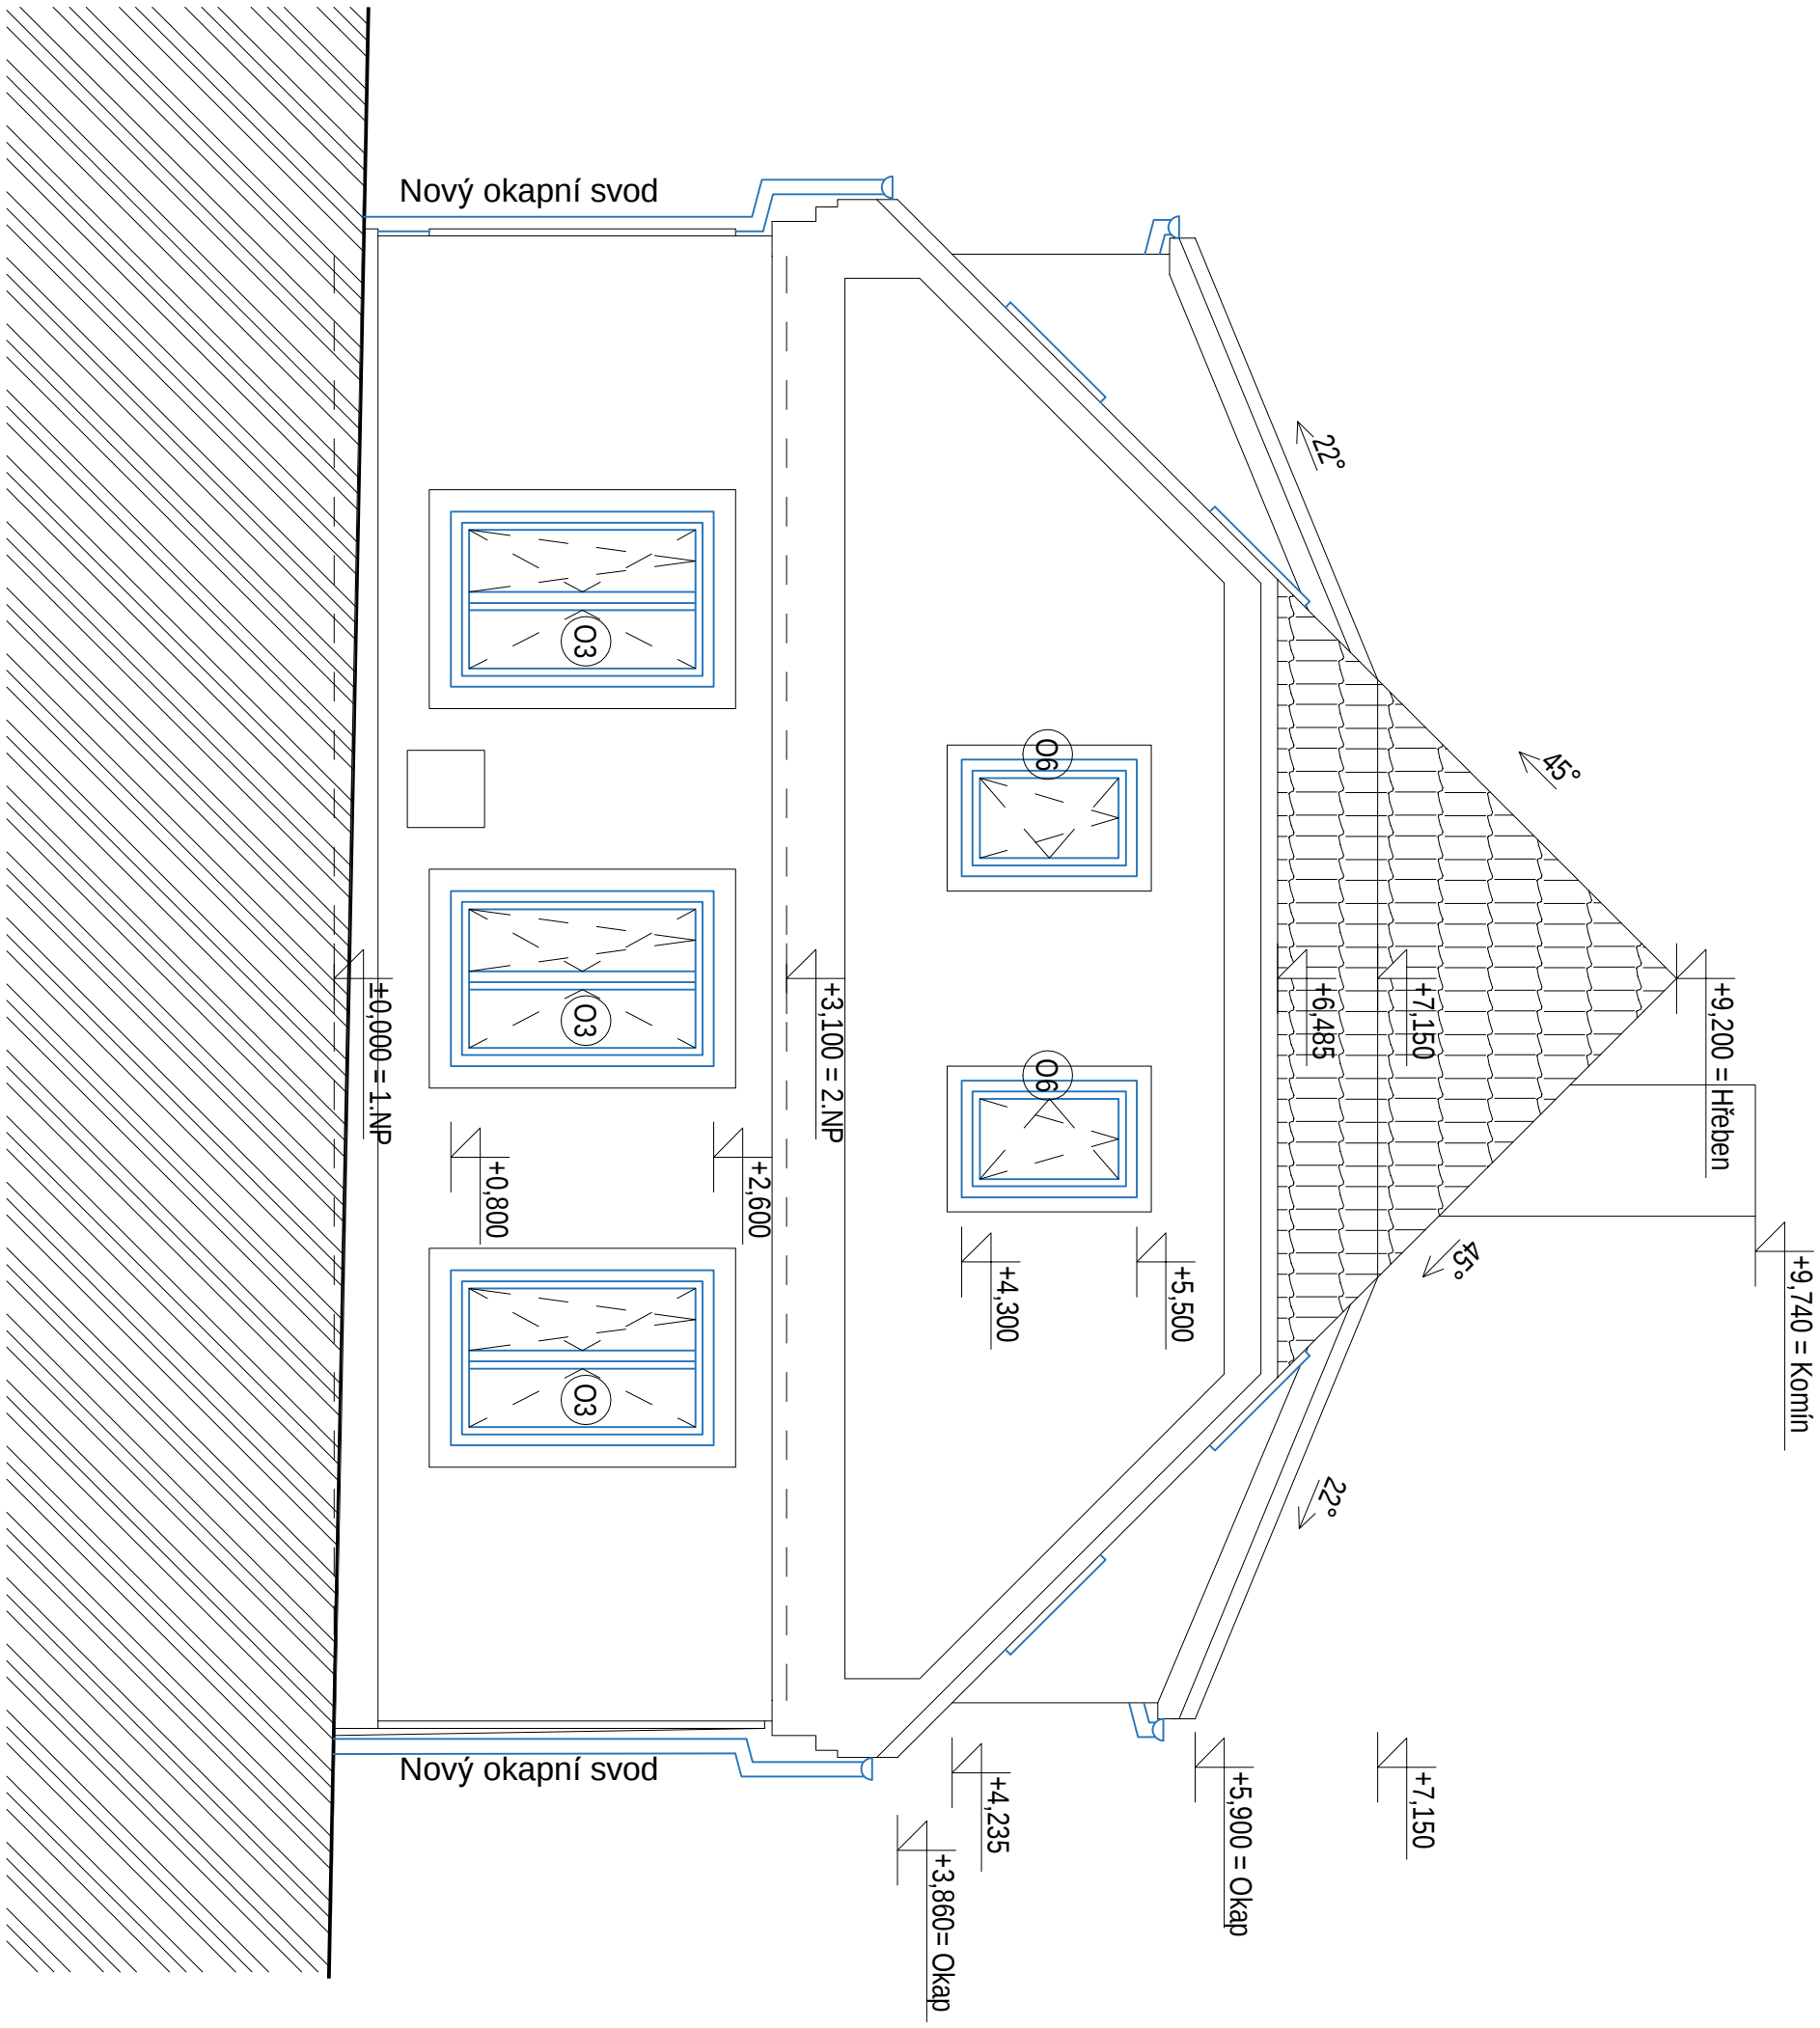

PROJEKČNÍ KANCELÁŘ ZODP. PROJEKTANT		KRESLIL	KONTROLOVAL
ING. KAREL FOUSEK		Anna Svobodová	Ing. arch. Karel Škopa
STAVEBNÍ FIRMA			
INVESTOR: Městská část Praha-Koblovany, Mírova 364/34, Koblovany, 10300 Praha 10			DATUM: 04/2022
AKCE: STAVEBNÍ ÚPRAVY A SNÍŽENÍ ENERGETICKÉ NÁROČNOSTI p.č. 410, k.č. Koblovany			FORMÁT: A2
KNIHOVNA			MĚŘITKO: 1:50
OBSAH:		Č. VÝKŘ.	PÁŘE Č.
POHLEDY JIŽNÍ A SEVERNÍ - NOVÝ ST.			D.1.1.25

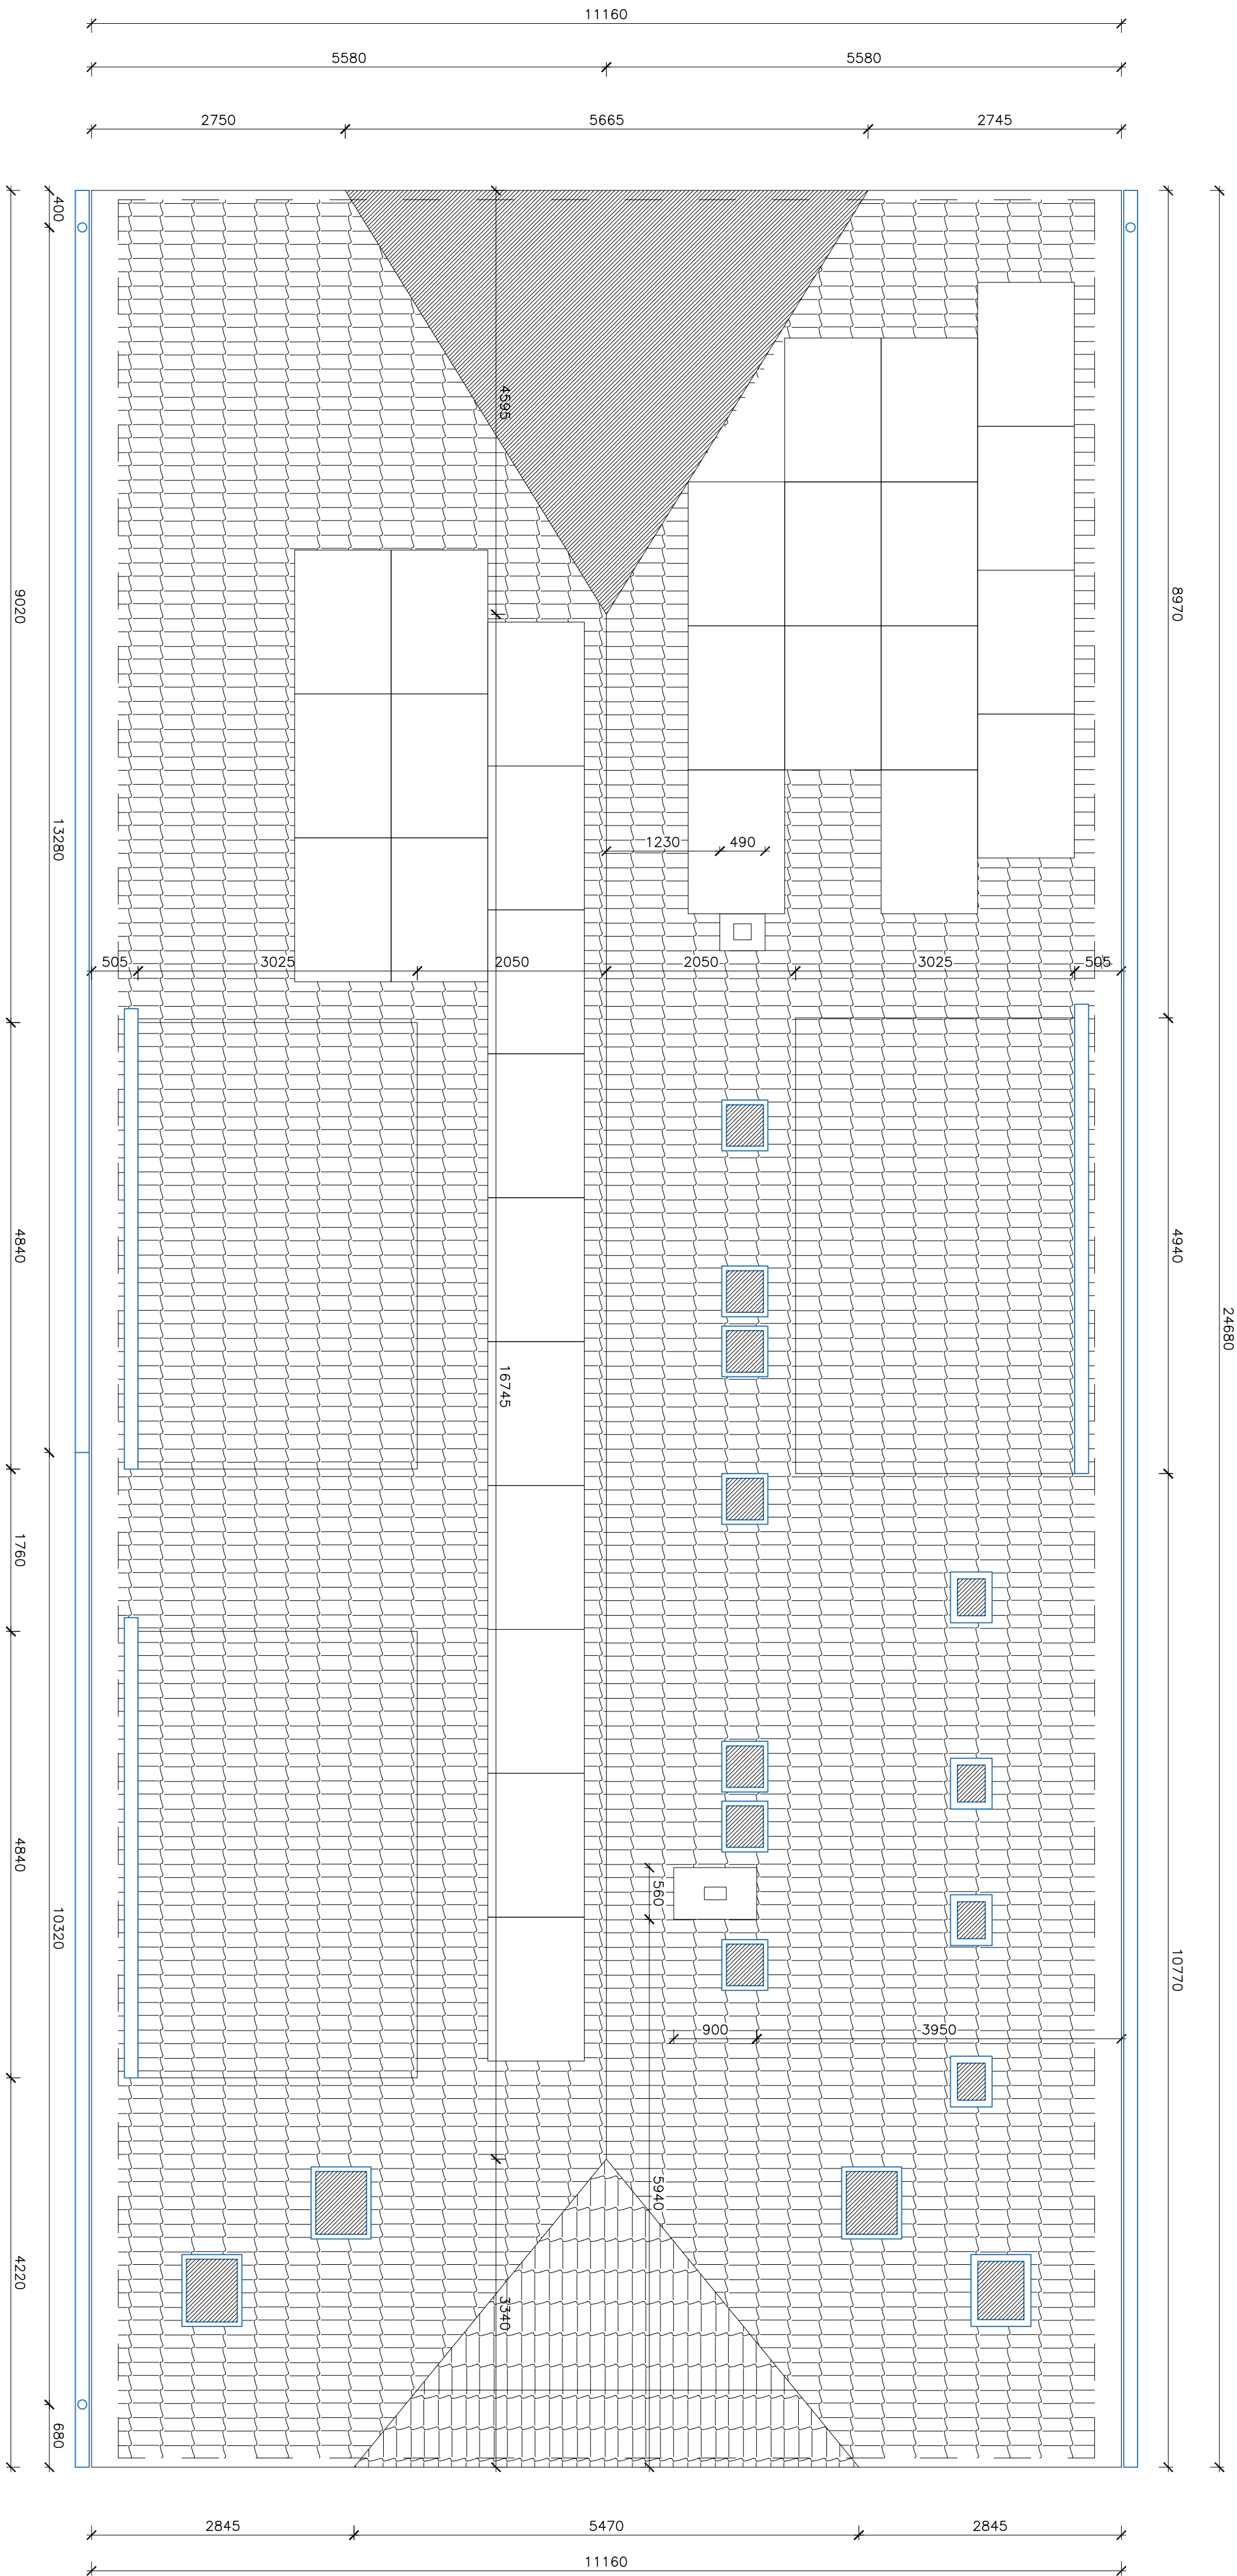

LEGENDA MATERIÁLŮ

STŘEŠNÍ KRYTINA KERAMICKÁ STÁVAJÍCÍ

Z DŮVODŮ ZATEPLENÍ OBJEKTU DOJDE K ÚPRAVĚ OPLECHOVÁNÍ

- [illegible]

	PROJEKČNÍ KANCELÁŘ	ZODP. PROJEKTANT	KREJČIL	KONTROLA
	JINĚ KAREL ROUSEK	Anna Svobodová	Ing. arch. Karel Špota	
STAVEBNÍ FİRMA				
INVESTOR	Městská část Praha-Kobovky, Mírová 36a/24, Kobovky, 10000 Praha 10			
AKCE	STAVĚNÍ ÚPRAVY A SLEZENÍ ENERGETICKÉ MARČONOSTI p.č. 410 k.č. Kobovky KNIHOVNA			
OBŠAH:			Č. VÝKR.	POŘ. Č.
PŮDORYS STŘECHY - NOVÝ STAV			D.1.1.26	