


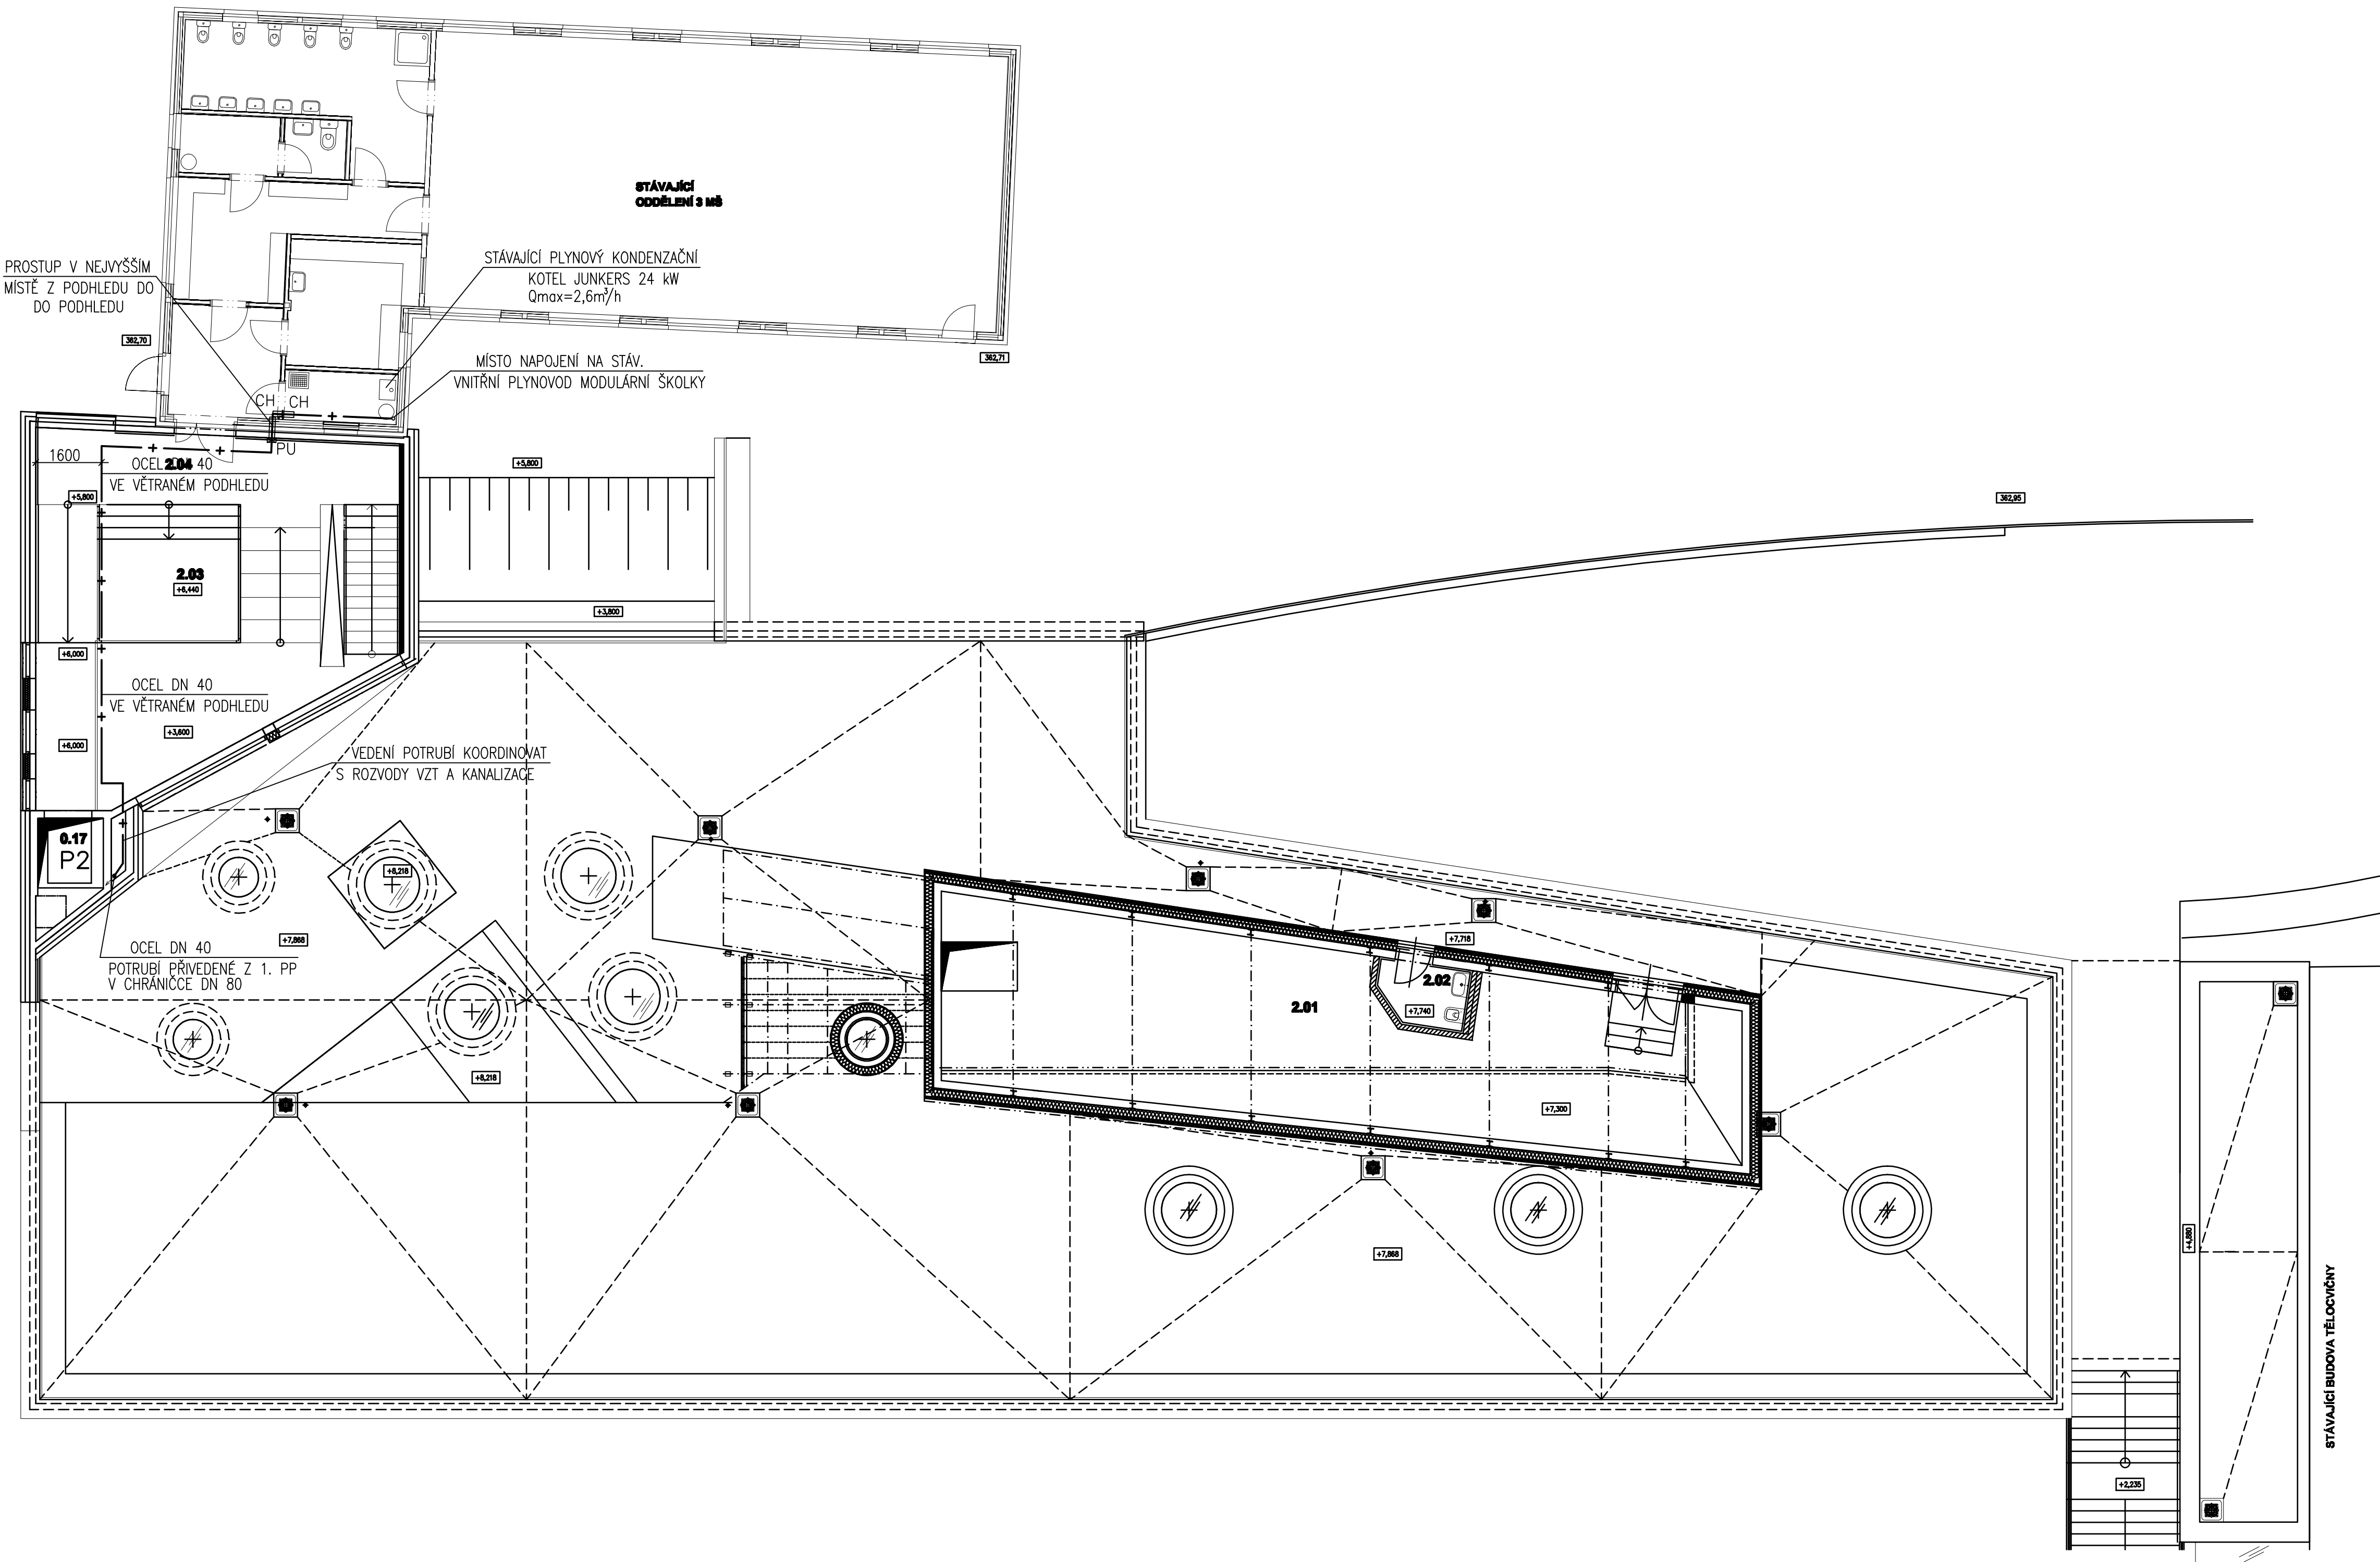

LEGENDA MÍSTNOSTÍ

Č.č.	NÁZEV MÍSTNOSTI	(m ²)	PODLAŽNÍ	STĚNA	STŘEŠNÍ	POZNÁMKA
2.01	STŘEDOVÁ VZT	85,28	stěna P.18	stěna P.18	stěna P.18	stěna P.18
2.02	WC	3,30	stěna P.18	stěna P.18	stěna P.18	stěna P.18
2.03	KUCHA - VÝHLÍDKA	11,95	stěna P.18	stěna P.18	stěna P.18	stěna P.18
2.04	CHODBA - GALERIE	28,08	stěna P.18	stěna P.18	stěna P.18	stěna P.18
2.05	ZELENÁ STŘECHA	382,50	stěna P.18	stěna P.18	stěna P.18	stěna P.18
2.06	DŘEVOPLET. PRKNA	285,40	stěna P.18	stěna P.18	stěna P.18	stěna P.18
2.07	BETON. DLAŽBA	73,25	stěna P.18	stěna P.18	stěna P.18	stěna P.18

KO - KERAMICKÁ DLAŽBA NEKLIŽNÁ
KO - KERAMICKÝ OBKLAD
AL - ALUMINIOVÝ OBKLAD
AP - ALUMINIOVÝ PODLAŽNÍ
BO - BETONOVÝ PODLAŽNÍ
DP - DŘEVOPLET. PRKNA NA ROSTU A PODLAŽNÍCH

LEGENDA:

- PU ... POŽÁRNÍ UCPÁVKA DLE PBŘ
- K ... KONZOLA
- KK ... KULOVÝ KOHOUT
- CH ... OCELOVÁ UTĚSNĚNÁ CHRÁNIČKA O DVĚ DIMENZE VĚTŠÍ NEŽ DIMENZE PLYNOVODU

Projektant

Ing.arch. Jan Linhart

Pulšnicko n. 4, 180 00, Praha 6
kancelář: O016, Křemlovská 5, 182 00 Praha 6
Tel: (+420) 777 844 325, e-mail: info@o016.cz

Autor a HIP:

J.Linhart

Investor:

Obec Třebotov, Křemlovská 68, 252 28 Třebotov IČ:00241741

Míst:

Třebotov, Hlavní 190, 252 28 areál školy

Projektant částí

MAXXI - THERM s.r.o.
projekce vytápění a vzduchotechniky
Poděbradova 2738/16, 702 00 OSTRAVA 2
tel./fax: 596 913 265 tel.: 736 163 711
IČO: 277 77 685, DIČ: CZ27777685
e-mail: maxxitherm@seznam.cz

Rozlož

ROZŠÍŘENÍ KAPACIT ZŠ A MŠ Třebotov

DOKUMENTACE PRO PROVÁDĚNÍ STAVBY

Part:

Objekt D.1.04 SO 04 Nová budova

Část 4 Technika prostředí staveb

4.6 PLYNOVÁ ZAŘÍZENÍ

Zodpovědný projektant část: Ing. Michal Havlíček

Vypracoval: Radim Bartek

Datum: 08/2016

Podob formátů A4: A4 x 8

Měřítko: 1:100

Příloha PŮDORYS S VYHLÍDKOU

Číslo přílohy: 4.6 - B3