


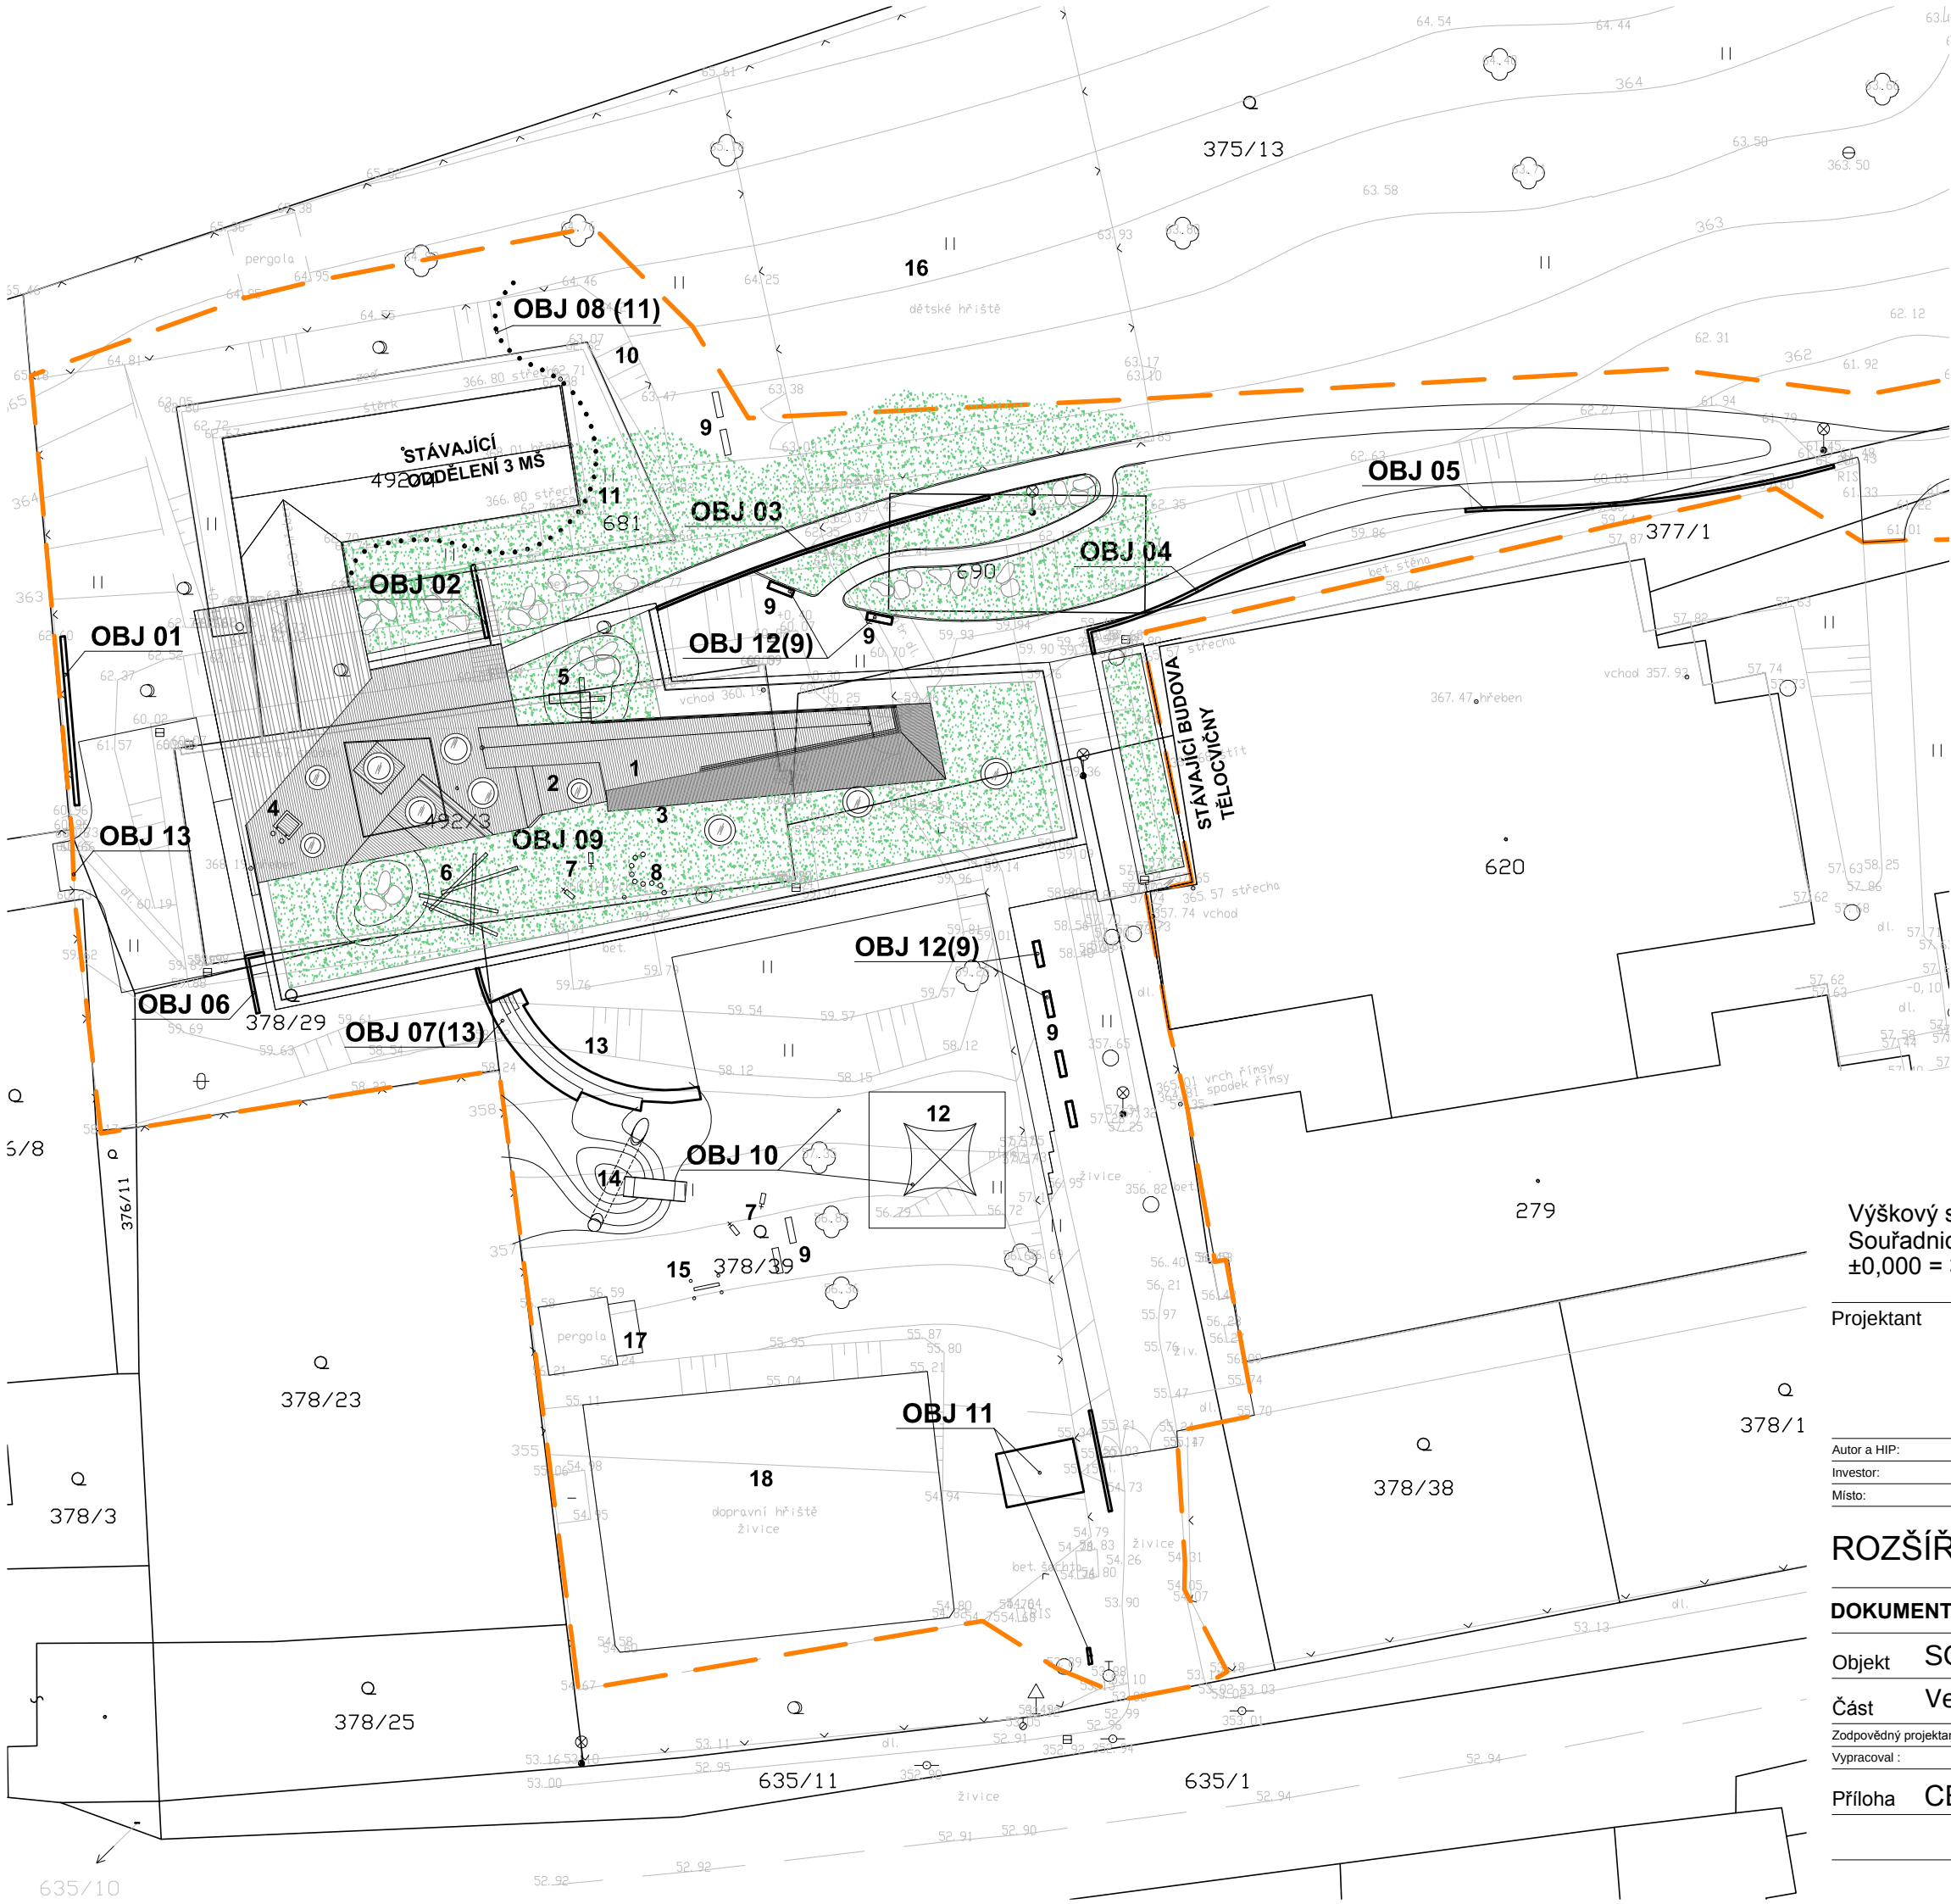

LEGENDA OBJEKTŮ

- OBJ 01 - opěrka u zásobování
OBJ 02 - opěrka u MŠ, kolmá
OBJ 03 - opěrka u vstupu do MŠ, oblouková
OBJ 04 - opěrka u spojovacího krčku
OBJ 05 - opěrka vpravo nad TV
OBJ 06 - opěrka u VZT výdechu, vlevo dole hlavního objektu
OBJ 07 - opěrka a schody amfiteátru
OBJ 08 - kůlová treláž okolo horního oddělení MŠ
OBJ 09 - herní prvky na střeše budovy
1 - rampa s vyhlídkou (SO 04)
2 - jeskyně pod terasou (SO 04)
3 - malá horolezecká stěna a lano na šikmé stěně
4 - vodní prvek
5 - skluzavka výška cca 1200mm
6 - kládové mikádo
7 - pružinové houpadlo 2x
8 - balanční špalky
OBJ 10 - herní prvky na dolní zahradě
9 - lavičky (OBJ 12)
10 - přírodní svah s balvany a keři (SO 05)
11 - kůlová treláž (OBJ 08)
12 - lanová pyramida
13 - přírodní amfiteátr (OBJ 07)
14 - kopec s tunelem a klouzačkou
15 - kládový mostek na řetězech
16 - stávající dětské hřiště
17 - stávající pískoviště s pergolou
18 - stávající dopravní hřiště
OBJ 11 - objekt pro odpadové kontejnery ZŠ
OBJ 12 - lavičky
OBJ 13 - oplocení

Výškový systém Bp
Souřadnicový systém S-JTSK
±0,000 = 356,94 m.n.m.

Projektant	Ing.arch. Jan Linhart	Razítko
	Puškinovo n. 4, 160 00, Praha 6 kancelář: C015, Křenova 5, 162 00 Praha 6 Tel: (+420) 777 644 325, e-mail: info@c015.cz	
Autor a HIP:	J.Linhart	
Investor:	Obec Třebotov, Klidná 69, 252 26 Třebotov IČ:00241741	
Místo:	Třebotov, Hlavní 190, 252 26 areál školy	

ROZŠÍŘENÍ KAPACIT ZŠ A MŠ Třebotov

DOKUMENTACE PROVÁDĚNÍ STAVBY		Paré:
Objekt	SO 06 Venkovní objekty a hřiště	
Část	Venkovní objekty a hřiště	
Zodpovědný projektant části:	Ing.arch. Jan Linhart	Datum: 10/2016
Vypracoval :	Ing.arch. Jan Linhart	Počet formátů A4 :
Příloha	CELKOVÁ SITUACE OBJEKTŮ	Měřítko : 1:400
		Číslo přílohy: D.1.06 C