


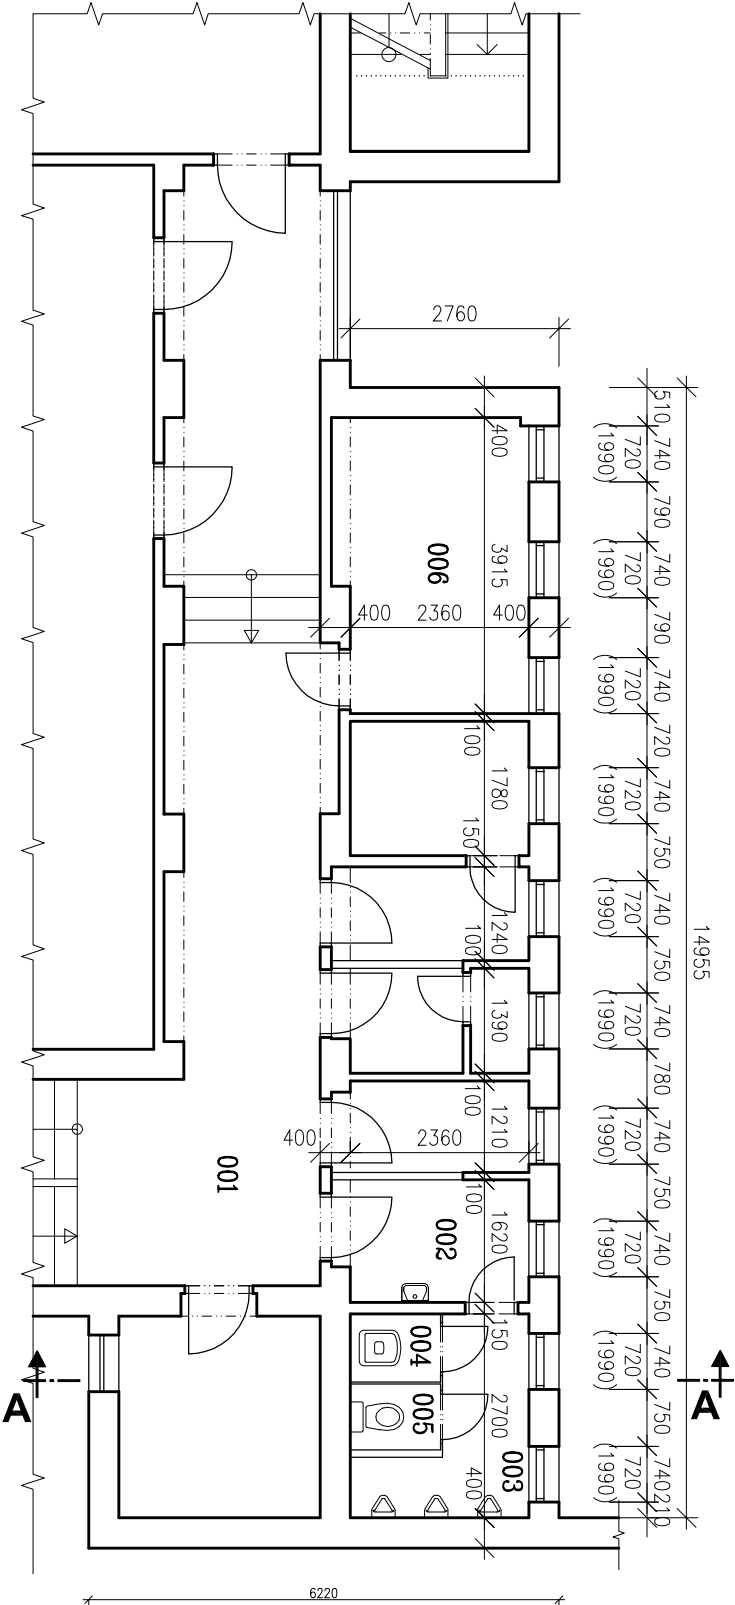

Tabulka místností				
Číslo	Název místnosti	Plocha [m ²]	Povrchová úprava podlah	Povrchová úprava stěn
001	CHODBA	33,87	CEM. POTĚR	ŠTUKOVÁ OMÍTKA
002	UMÝVÁRNA CHLAPCI	4,11	CEM. POTĚR	ŠTUKOVÁ OMÍTKA, OMÝVATELNÝ NÁTĚR, KERAMICKÝ OBKLAD ZA UMÝVADLY
003	PISOÁRY	4,05	CEM. POTĚR	ŠTUKOVÁ OMÍTKA, OMÝVATELNÝ NÁTĚR, KERAMICKÝ OBKLAD ZA PISOÁRY
004	ÚKLIDOVÁ KOMORA	1,08	CEM. POTĚR	ŠTUKOVÁ OMÍTKA, OMÝVATELNÝ NÁTĚR
005	KABINA WC	1,04	CEM. POTĚR	ŠTUKOVÁ OMÍTKA, OMÝVATELNÝ NÁTĚR
006	TECHNICKÁ MÍSTNOST	9,78	CEM. POTĚR	ŠTUKOVÁ OMÍTKA
			ŠTUKOVÁ OMÍTKA	ŠTUKOVÁ OMÍTKA
PLOCHA CELKEM:		53,9		

VEDOUČÍ ZAKÁZKY: ING. JAROMÍR CHVÁTAL		ODPOVĚDNÝ PROJEKTANT: ING. KAREL KRAJTR		VYPRACOVAL: ALENA PACOVSKÁ	
AKCE REKONSTRUKCE SOCIÁLNÍHO ZÁZEMÍ OBJEKTU ZÁKLADNÍ ŠKOLY STOCHOV UL. J. ŠÍPKA 387, STOCHOV					
INVESTOR MĚSTO STOCHOV J.ŠÍPKA 486 273 03 STOCHOV					
ČÁST F.1.1. ARCHITEKTONICKÉ A STAVEBNÉ TECHNICKÉ ŘEŠENÍ F.1.1.2. VÝKRESOVÁ ČÁST					
OBSAH BUDOVA č.p. 434 PŮDORYS 1.PP - STÁVAJÍCÍ STAV					
airpros S.L.O. architektura - interiéry - projekce staveb Hainova 1147, 272 01 Kladno tel.: 312 246 002, tel./fax: 312 246 271 e-mail: info@airpros.cz ICO: 261 74 936 STUPEŇ: DSP + DZS FORMÁTY: 2 x A4 MĚŘÍTKO: 1:100 Č. ZAKÁZKY: 227 111 DATUM: leden 2012 PARÉ: Č. VÝKRESU F.1.1.2. 1.					