


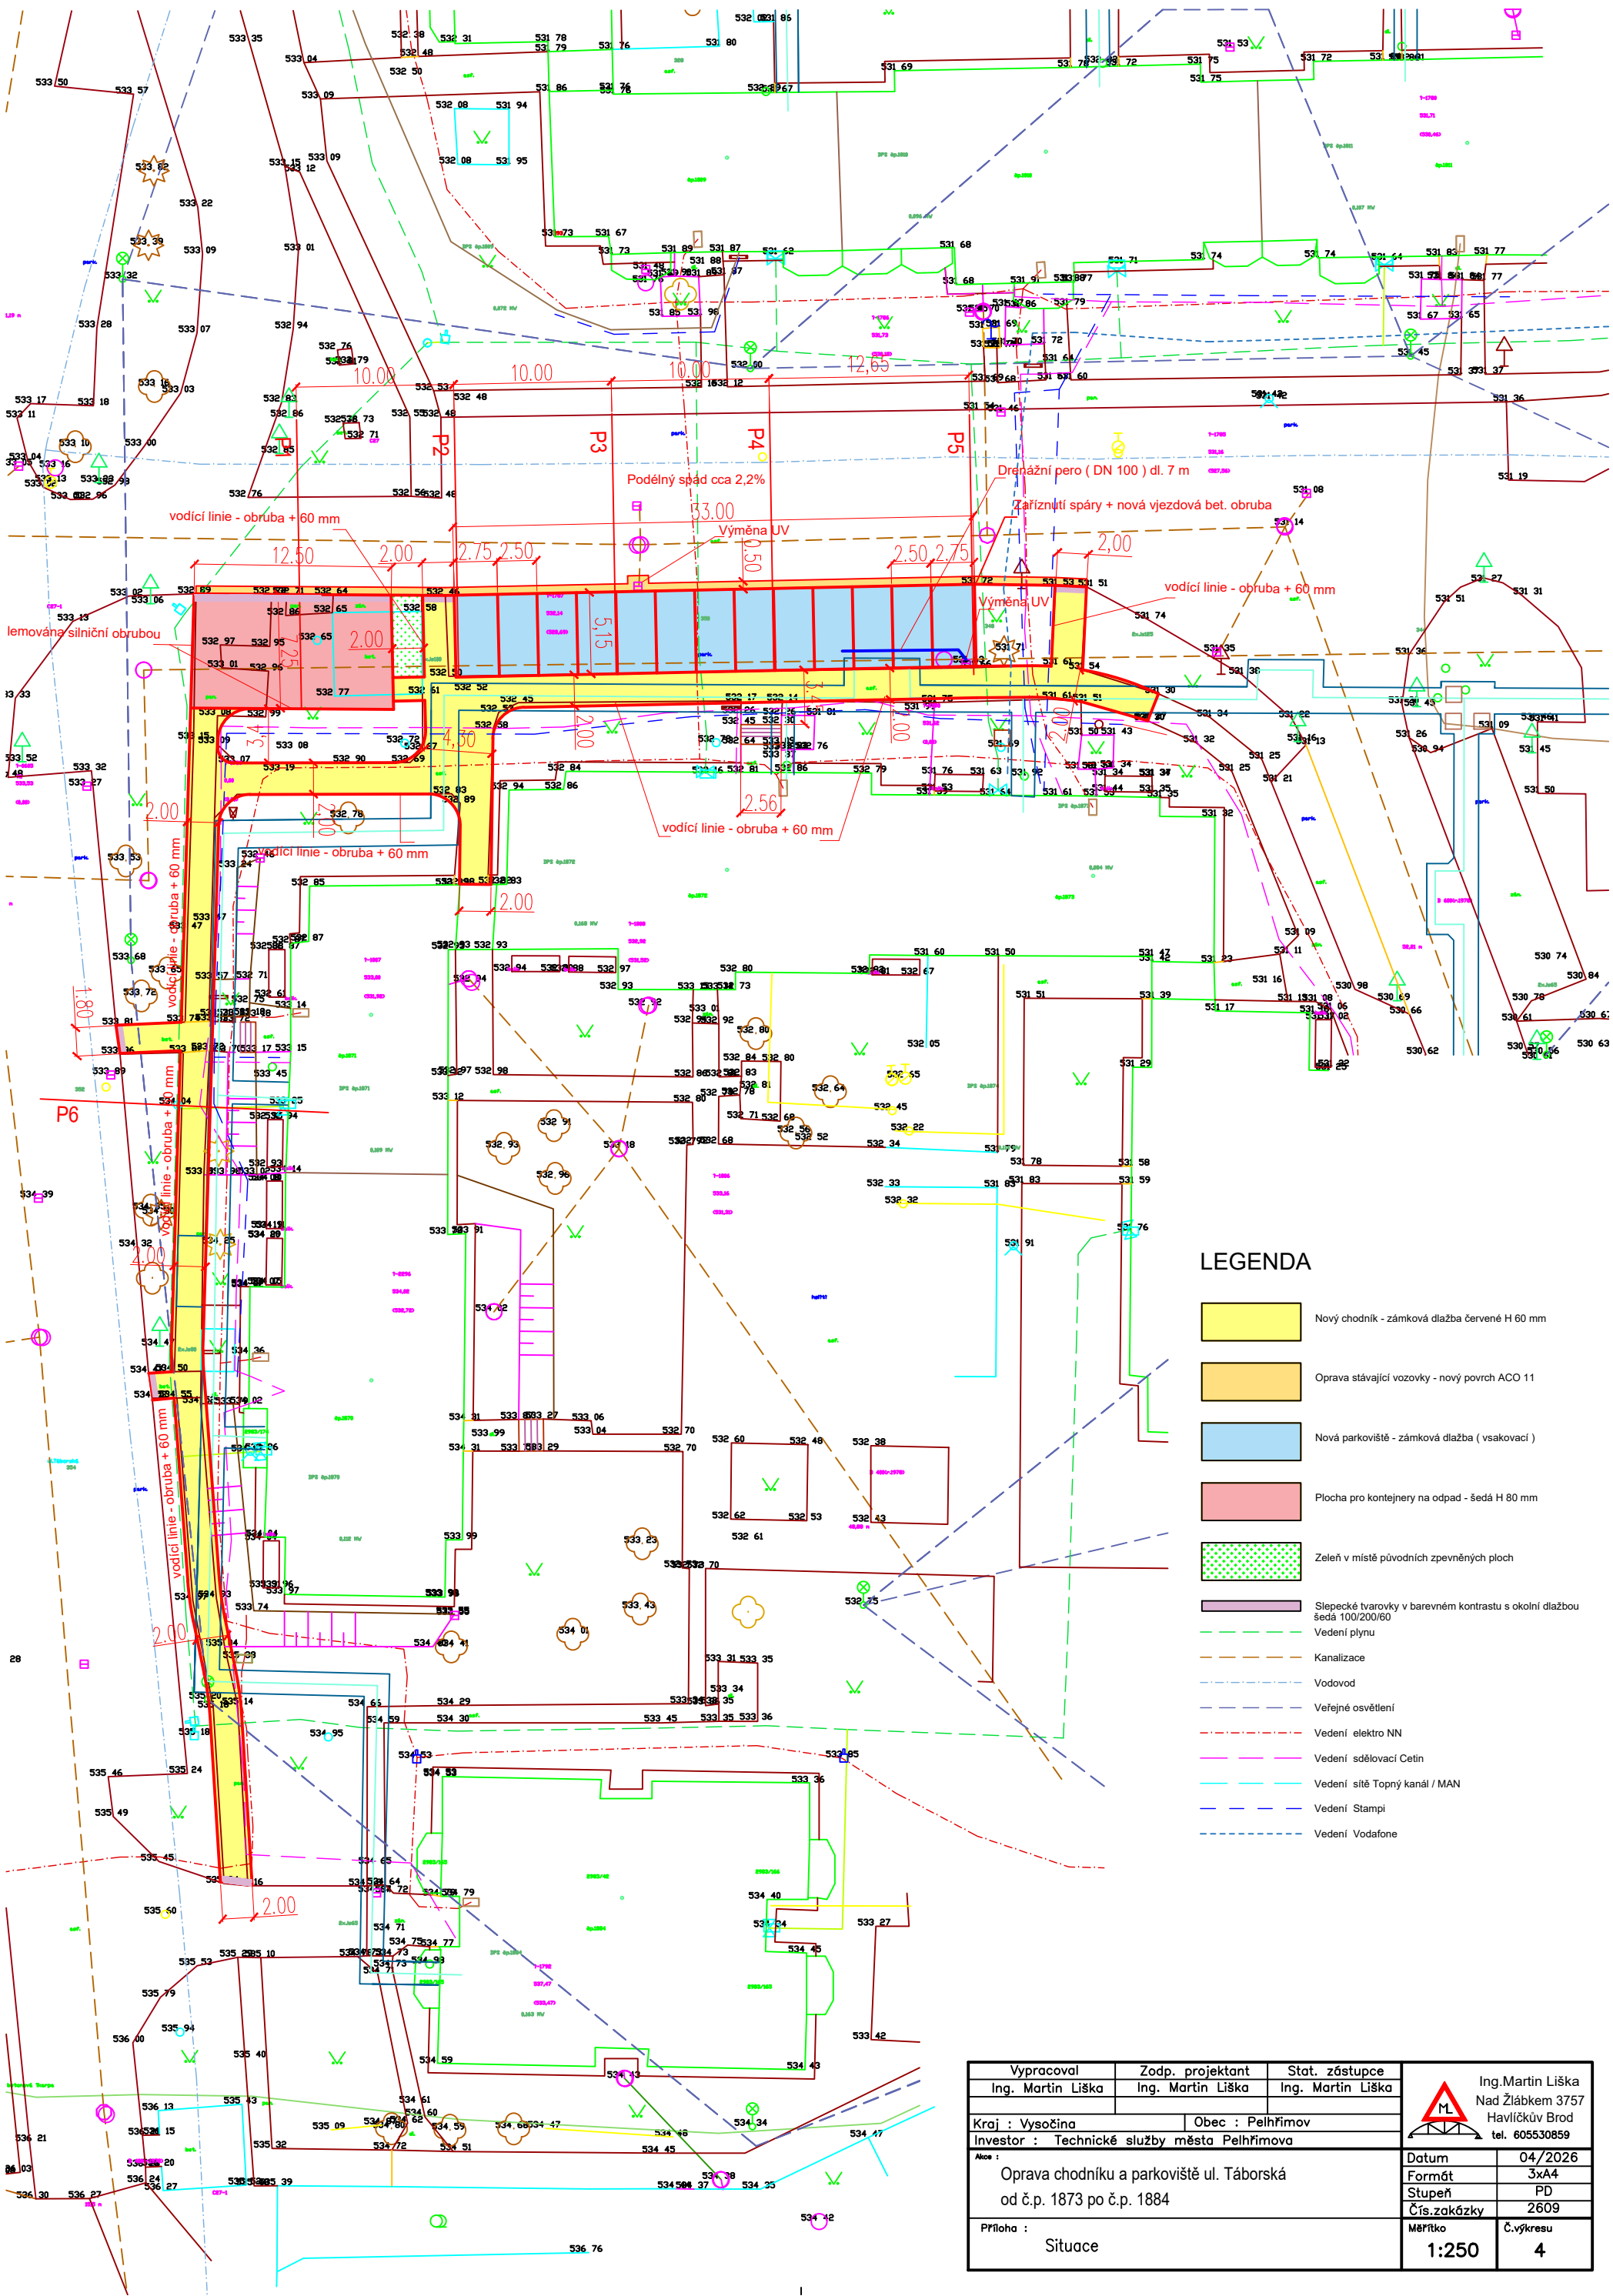

LEGENDA

- Nový chodník - zámková dlažba červené H 60 mm
- Oprava stávající vozovky - nový povrch ACO 11
- Nová parkoviště - zámková dlažba (vsakovací)
- Plocha pro kontejnery na odpad - šedá H 80 mm
- Zeleň v místě původních zpevněných ploch
- Slepácké tvarovky v barevném kontrastu s okolní dlažbou šedá 100/200/60
- Vedení plynu
- Kanalizace
- Vodovod
- Veřejné osvětlení
- Vedení elektro NN
- Vedení sdělovací Cetin
- Vedení sítě Topný kanál / MAN
- Vedení Stampi
- Vedení Vodafone

Vypracoval		Zodp. projektant	Stat. zástupce	 Ing. Martin Liška Nad Žlábkem 3757 Havlíčkův Brod tel. 605530859
Ing. Martin Liška		Ing. Martin Liška	Ing. Martin Liška	
Kraj : Vysočina		Obec : Pelhřimov		
Investor : Technické služby města Pelhřimova				
Akce : Oprava chodníku a parkoviště ul. Táborská od č.p. 1873 po č.p. 1884				
Datum				04/2026
Formát				3xA4
Stupeň				PD
Čís.zakázky				2609
Příloha : Situace				Měřítko 1:250
				Č.výkresu 4