




OPROVĚDNÝ PROJEKTANT STAVBY	Ing. JIŘÍ KEJVAL	PROJEKTOVÁ A KANCELÁŘ KANCELAR pro dopravní stavby Ing. JIŘÍ KEJVAL, JANA HUBALOVÁ IČO 102 40 6189 IČO 97 712 5788 Benešova 97, 280 01 Hlída tel. 367 632 226, 604 015 612
KONTROLOVAL	Ing. JIŘÍ KEJVAL	
VYPRACOVAL / RESUL	Jana HUBALOVÁ	
OBJEDNATEL	Obec Trebostovice	
STAVBA		
Trebostovice - rekonstrukce části ulice Tovární a Na Návisi		DATUM 09/2018 - 03/2019 Č. ZAKÁZKY 08/2017 ÚČEL DUR + DSP
PŘÍLOHA Situace	MĚŘÍTKO 1: 500 PŘÍLOHA C 2	