


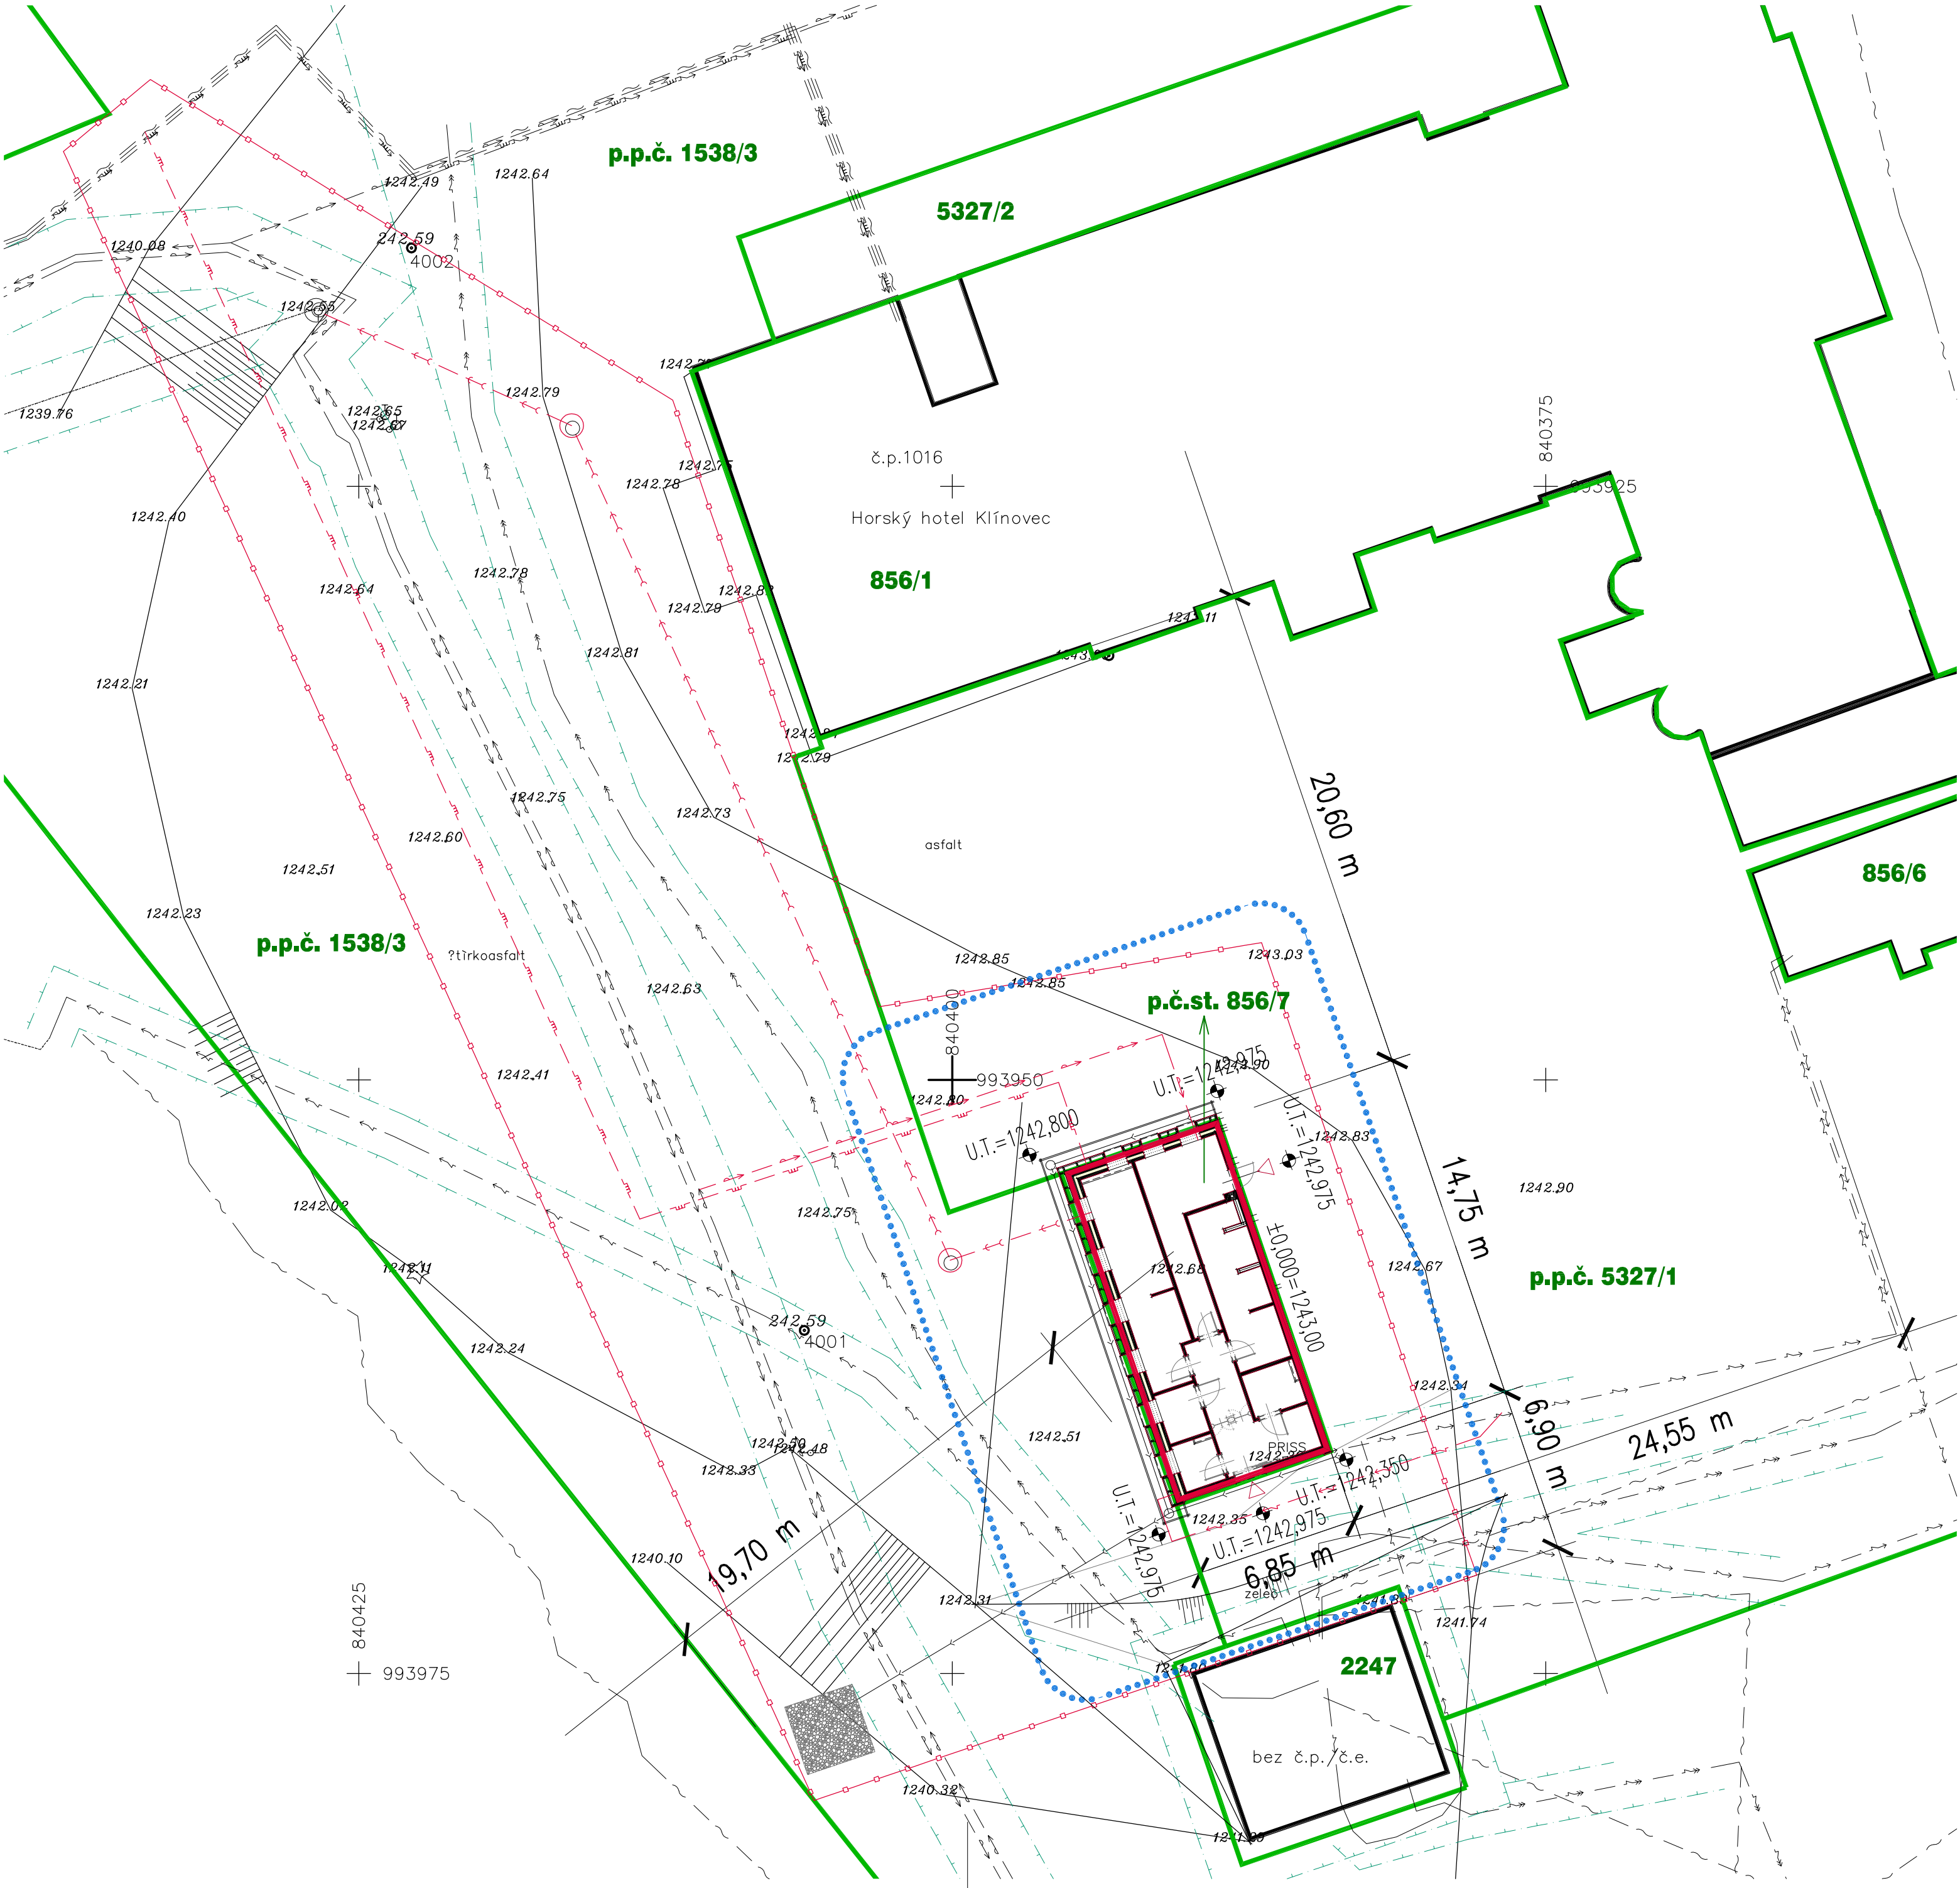

Legenda

- STÁVAJÍCÍ STAVBY
- HRANICE POZEMKŮ DLE DKM
- HRANICE ŘEŠENÉHO ÚZEMÍ
- VYZNAČENÍ NAVRHOVANÝCH STAVEB
- HRANICE POŽÁRNĚ-NEBEZPEČNÉHO PROSTORU NAVRHOVANÉ STAVBY (PNP od řešených staveb nezasahuje do sousedních objektů)

Technická infrastruktura

Stávající inženýrské sítě

- STÁVAJÍCÍ VODOVOD
- STÁVAJÍCÍ KANALIZACE
- STÁVAJÍCÍ STL PLYNOVOD
- STÁVAJÍCÍ KABELOVÝ ROZVOD NN do 1 kV
- STÁVAJÍCÍ KABELOVÝ ROZVOD VN do 35 kV
- STÁVAJÍCÍ SDĚLOVACÍ ROZVODY
- OCHRANNÁ PÁSMA STÁVAJÍCÍCH INŽ. SÍTÍ

Nové přípojky a instalace

- VODOVODNÍ PŘÍPOJKA
- PŘÍPOJKA SPLAŠKOVÉ KANALIZACE
- PŘÍPOJKA PLYNU
- ELEKTROPŘÍPOJKA
- DRENÁŽE

Poznámka :
Stávající inž. sítě jsou zakresleny pouze informativně.
Před zahájením zemních prací je nutné provést přesné vytyčení.
Ochrana stávajících inž. sítí bude provedena dle stanovených podmínek vlastníka vedení

Vytyčovací souřadnice objektu

	X	Y	U.T.
R.1	993951.5745	840396.0676	1242,800
R.2	993949.3694	840389.5823	1242,975
R.3	993963.3342	840384.8340	1242,350
R.4	993965.5393	840391.3194	1242,975

R.1–R.4 – Vnější hrany hrubé stavby
(vnější líc zdíva bez tepel. izolantu – viz výkopy a základy)

±0,000 = 1243,00 m n. m.

JURICA a.s.
ARCHITEKTURA • PROJEKTY • STAVBY
362 62 Boží Dar 176 , IČ 263 84 795

Ateliér : Sokolov, Křížová 121
AIP : Ing. Anton Jurica
Ved. proj. : Miroslav Fischer
Investor : Město Boží Dar

Projektant : Miroslav Fischer
Kreslil : MF & HP
Kontroloval : Ing. Anton Jurica
Místo stavby : Klínovec

Akce : Výstavba veř. soc. zařiz. na p.č.st. 856/7
vč. přípojek na p.p.č. 5327/1 a 1538/3
Klínovec, k.ú. Jáchymov
Charakter stavby : Novostavba
Stupeň PD : JPD - DUR DSP DPS

Objekt :
Výkres : C.3 Koordinační situace

Ateliér Ostrov : Staré náměstí 53 , 363 01 Ostrov
tel. 353 844 402, 353 616 070, fax. 353 633 280

Ateliér Sokolov : Křížová 121 , 356 01 Sokolov
tel. 352 624 093, 352 603 455, fax. 352 624 093

Datum :
Zakázka č. : 39/17
Formát : 6 x A4
Měřítko : 1 : 200
Číslo výkresu :

Číslo paré :
39/17 - C.3