


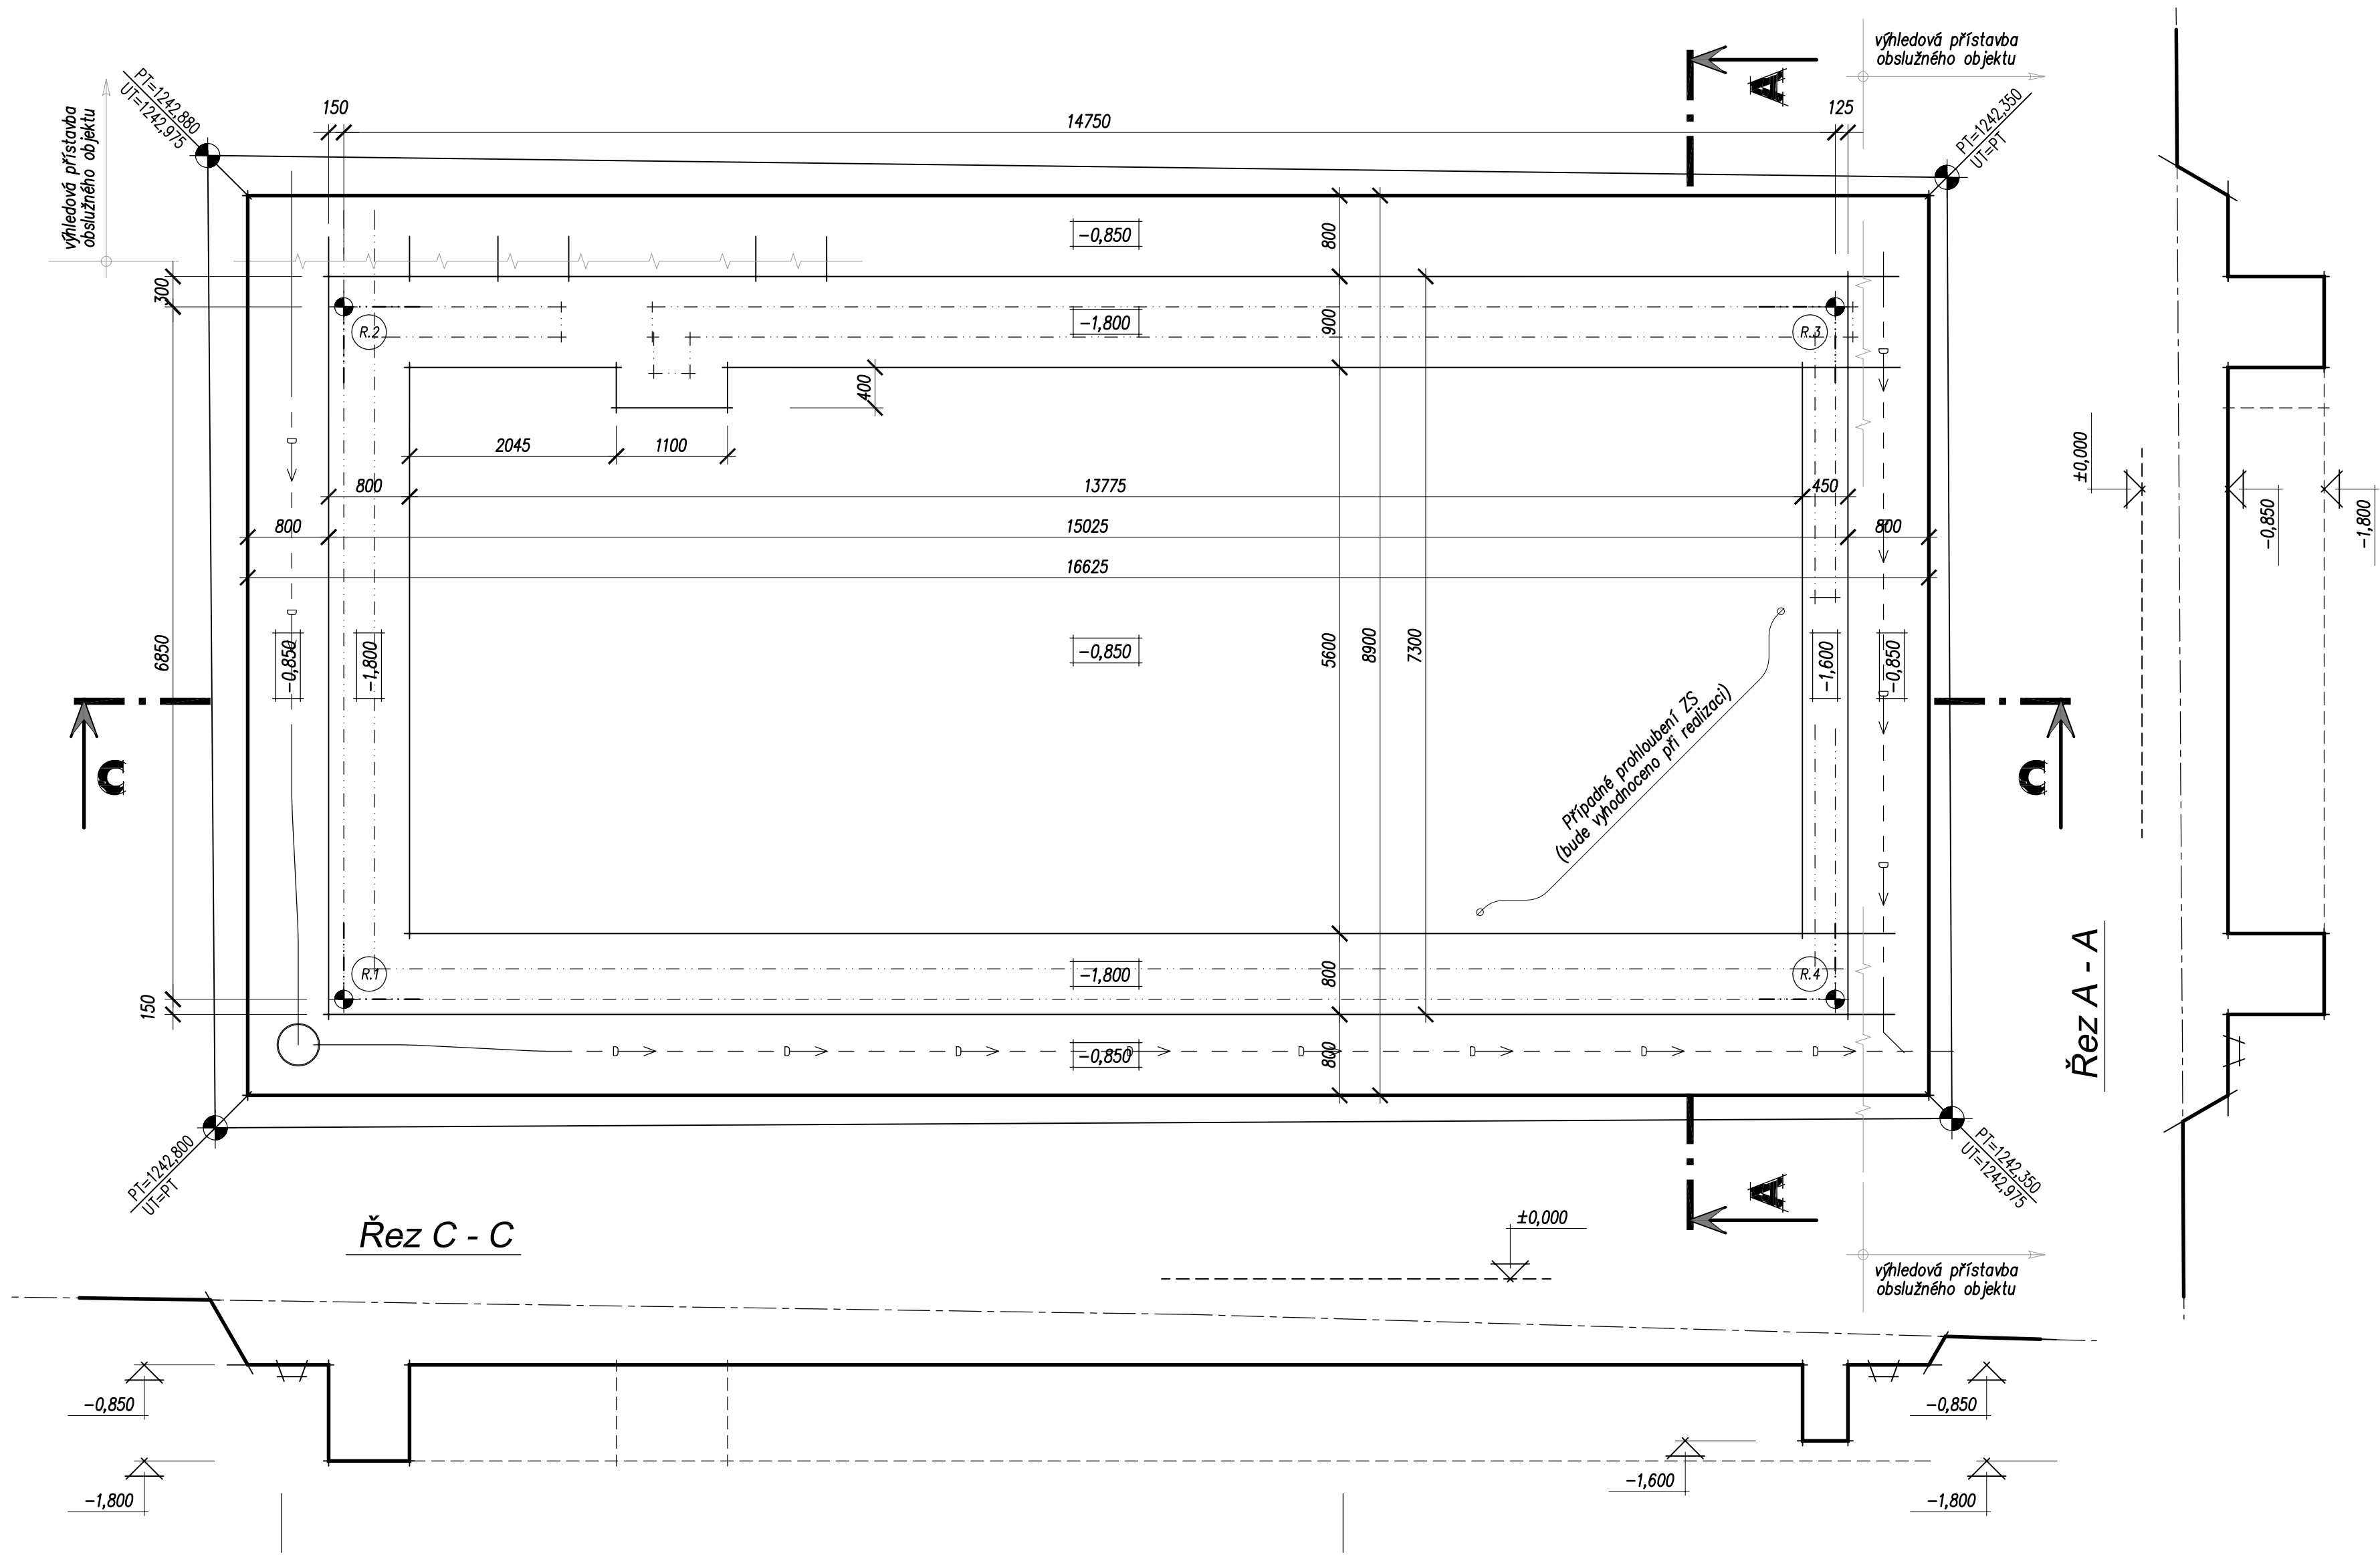

Vytyčovací souřadnice objektu

	X	Y	U.T.
R.1	993951.5745	840396.0676	1242,800
R.2	993949.3694	840389.5823	1242,975
R.3	993963.3342	840384.8340	1242,350
R.4	993965.5393	840391.3194	1242,975

R.1–R.4 – Vnější hrany hrubé stavby
(vnější líc zdiva bez tepel. izolantu – viz výkopy a základy)

Legenda

- Odvodnění výkopové jámy – obvodová drenáž
- Flexibilní drenážní trubky s filtrem Multifil DN 80, kladeny ve 2% spádu po obvodě zákl. jámy dle schéma
- Filtrační obsyp drenáží – štěrk frakce 8–16
- zaústění do podmoku na stavebním pozemku (viz situace)

±0,000 = 1243,00 m n. m.

Ateliér : Sokolov, Křížová 121	Projektant : Miroslav Fischer	Ateliér Ostrov : Staré náměstí 53 , 363 01 Ostrov
AIP : Ing. Anton Jurica	Kreslil : MF & SC - T5200	tel. 353 844 402, 353 616 070, fax. 353 633 280
Ved. proj. : Miroslav Fischer	Kontroloval : Ing. Anton Jurica	Ateliér Sokolov : Křížová 121 , 356 01 Sokolov
Investor : Město Boží Dar	Místo stavby : Klínovec	tel. 352 624 093, 352 603 455, fax. 352 624 093
Akce : Výstavba veř. soc. zařiz. na p.č.st. 856/7 vč. přípojek na p.p.č. 5327/1 a 1538/3 Klínovec, k.ú. Jáchymov		
Charakter stavby : Novostavba		Datum : 39/17
Stupeň PD : JPD - DUR DSP DPS		Zakázka č. : 8 x A4
Objekt : D.1. / ST - Stavební část		Formát : 1 : 50
Výkres : Výkopová jáma		Měřítko : 1 : 50
		Číslo výkresu : 39/17 - D.1. / ST.02

JURICA a.s.

ARCHITEKTURA • PROJEKTY • STAVBY

362 62 Boží Dar 176 , IČ 263 84 795