


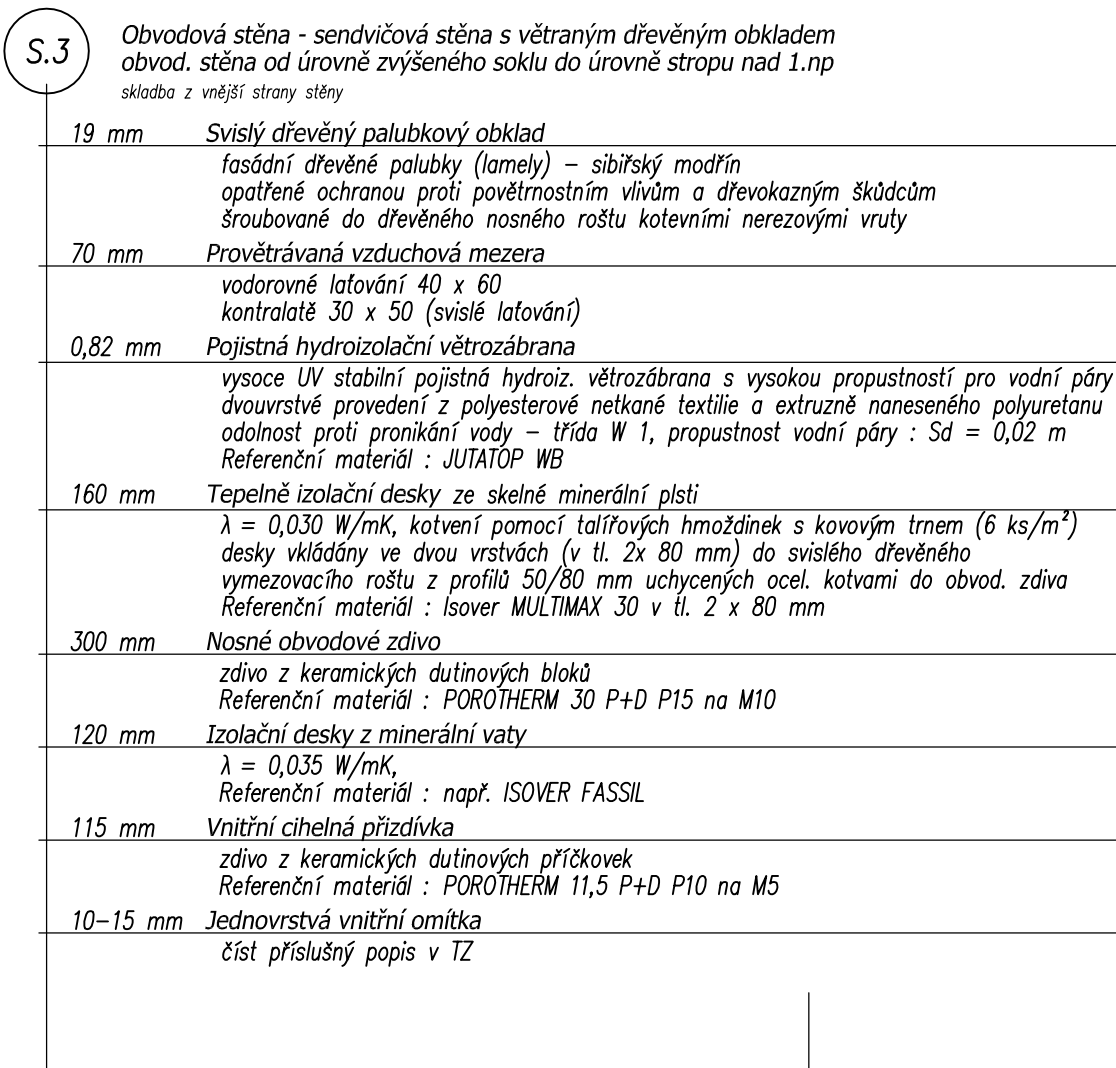

Legenda odkazů

Legenda miestností							
Č.M.	NÁZEV MIESTNOSTI	PODLAHOVÁ PLOCHA m2	DRUH PODLAHY	skladba	POVRCHY STĚN	POVRCHY STŘOPU	POZNÁMKA
1.07	Veřejné WC - chodba	15,30	Keramická dlažba R10	(P.1)	Keramický obklad	SDK 2	obklad na celou s.v. místnosti
1.08	WC kabina - imobilní	4,20	Keramická dlažba R10	(P.2)			
1.09	Veřejné WC - ženy	15,00					
1.10	Veřejné WC - muži	20,00					
1.11	Technická místnost	16,40	Keramická dlažba R9		Ker. obklad JO + MN	Ítmení + MN	Keram. soklík + vyznačený ker. obklad do výše 1,60 m
1.12	Přebalovací místnost	3,75	Keramická dlažba R9	(P.1)	Keramický obklad	SDK 2	obklad na celou s.v. místnosti
1.13	Úklid	3,35				Ítmení + MN	

Značení hmot

±0,000 = 1243,00 m n. m.		JURICA a.s. ARCHITEKTURA • PROJEKTY • STAVBY 362 62 Boží Dar 176, I.Č 263 84 795 Staré náměstí 53, 363 01 Ostrov tel. 353 844 402, 353 616 070, fax. 353 633 280	
Ateliér : Sokolov, Křížová 121	Projektant : Miroslav Fischer	Ateliér Ostrov :	
AIP : Ing. Anton Jurica	Kreslil : MF & SC - T5200	Křídlo : Křídlo 121, 356 01 Sokolov	
Ved. proj. : Miroslav Fischer	Kontroloval : Ing. Anton Jurica	tel. 352 624 093, 352 603 455, fax. 352 624 093	
Investor : Město Boží Dar	Místo stavby : Klinovec		
Akce : Výstavba veřej. soc. zařiz. na p.č.st. 856/7 vč. přípojek na p.p.č. 5327/1 a 1538/3 Klinovec, k.ú. Jáchymov			
Charakter stavby : Novostavba Stupeň PD : JPD - DUR DSP DPS		Datum : Zakázka č. : 39/17 Formát : 8 x A4 Měřítko : 1 : 50	
Objekt : D.1. / ST - Stavební část Výkres :		Číslo výkresu : 39/17 - D.1. / ST.04	
Půdorys 1.NP			