



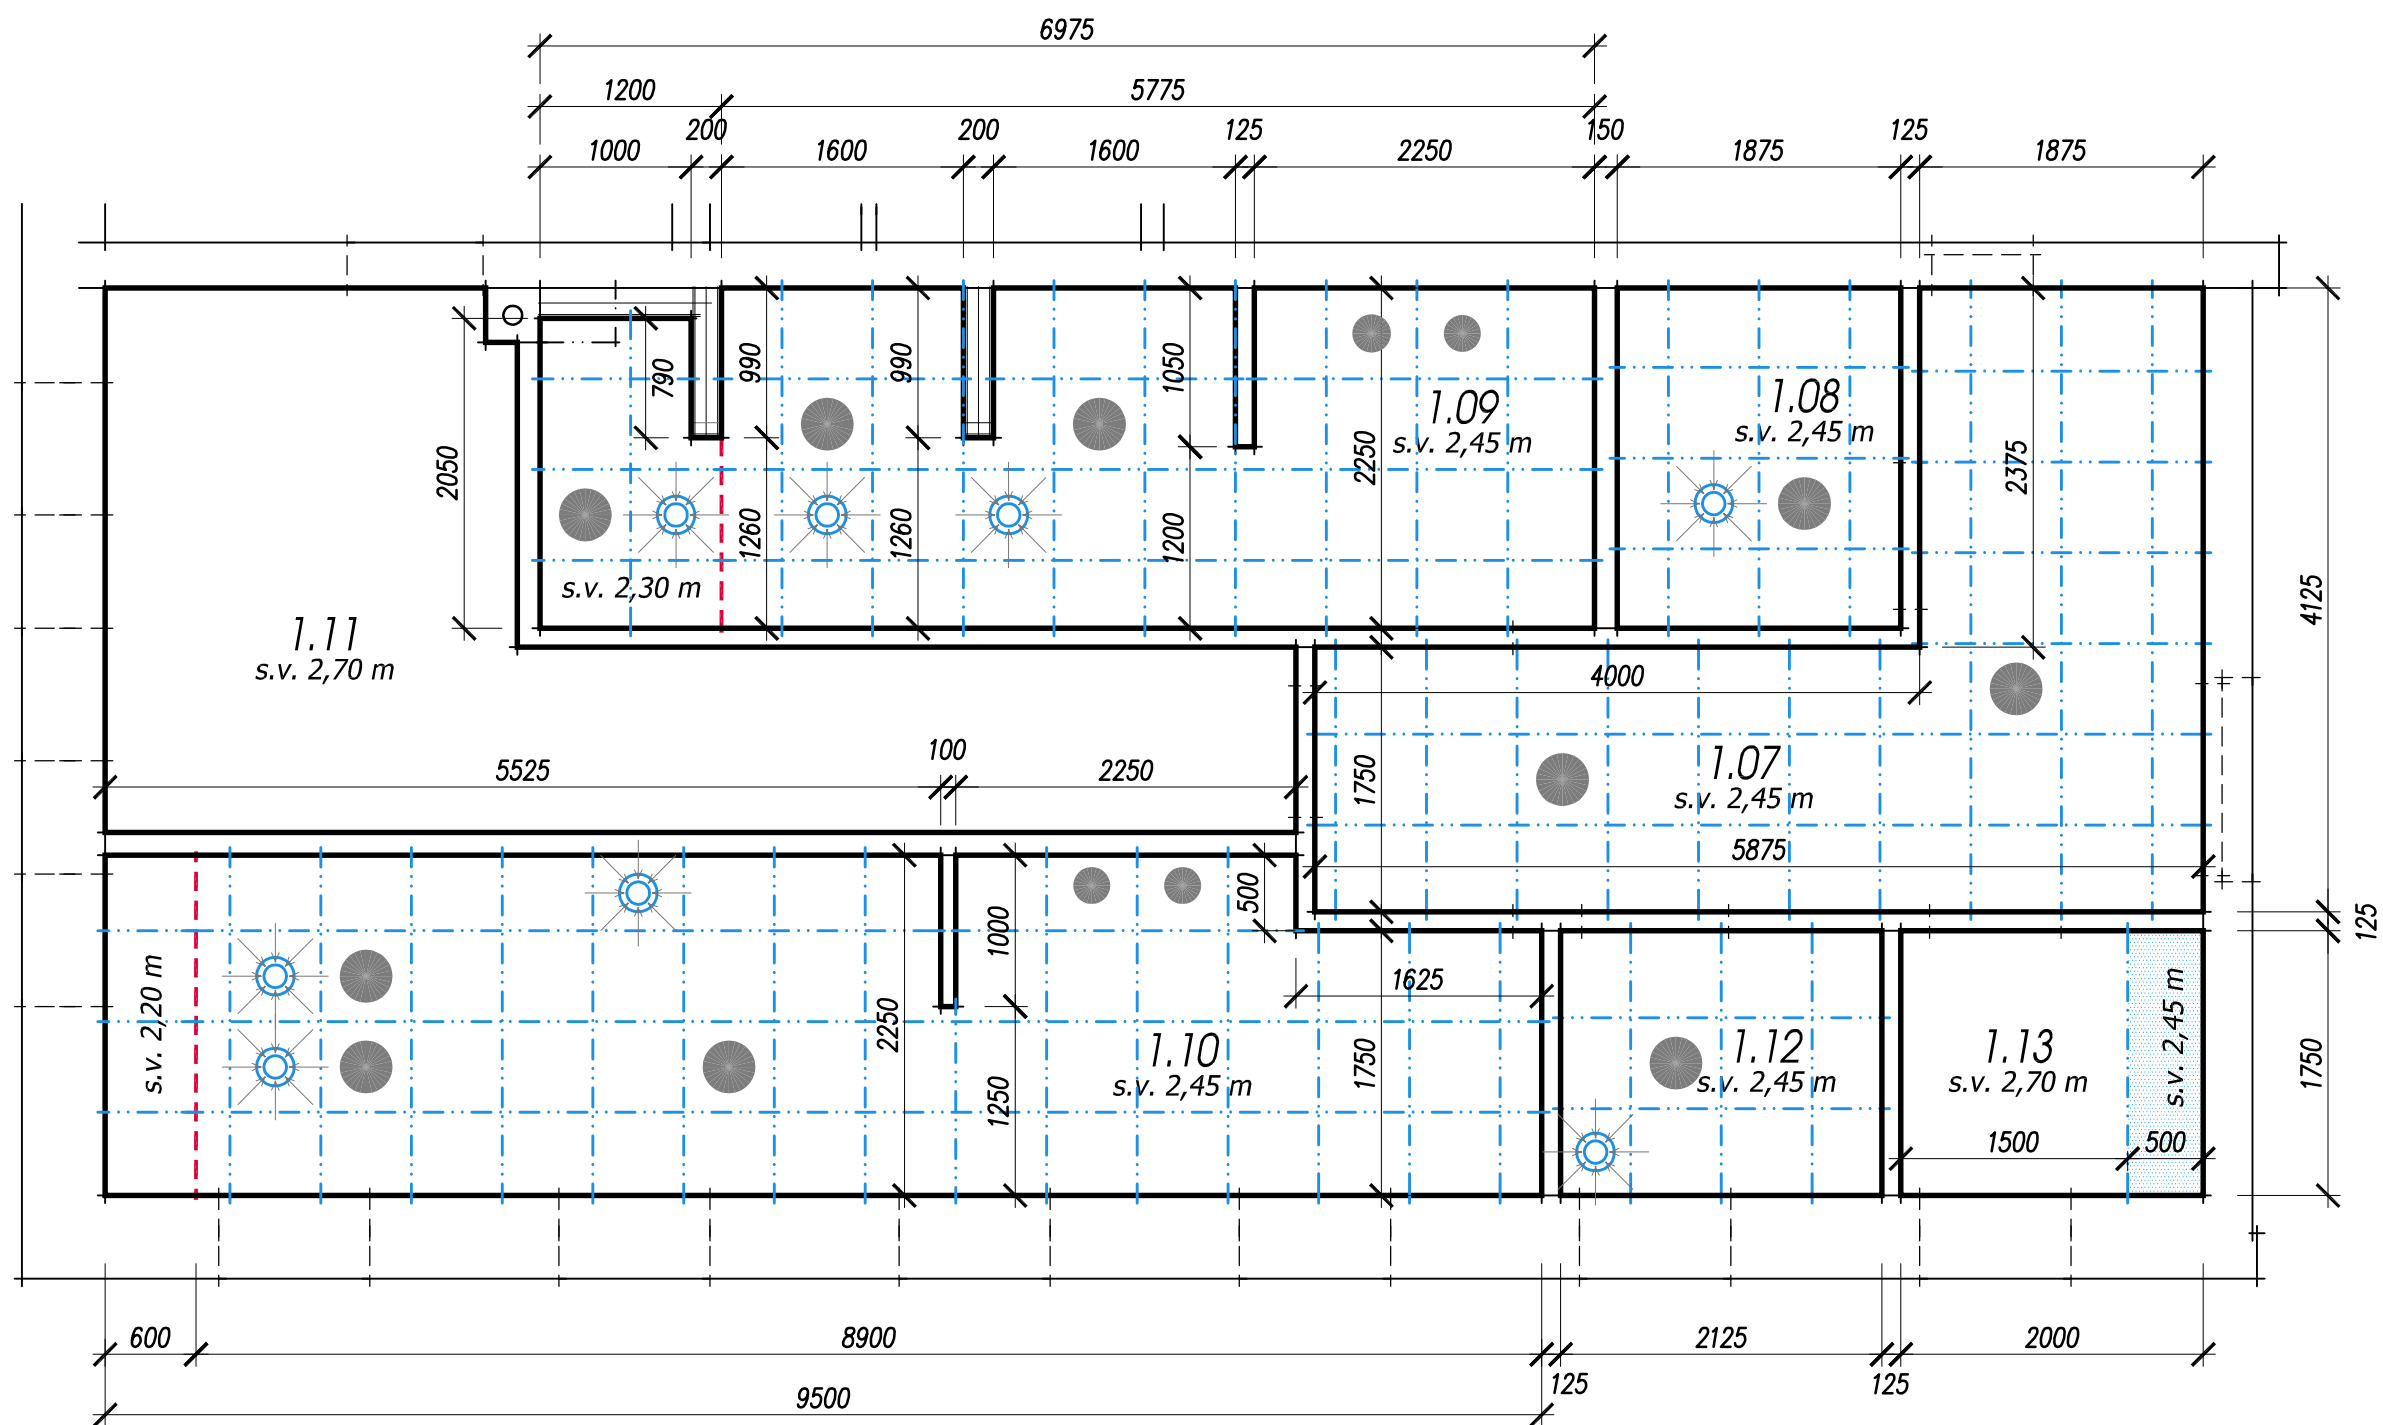

Legenda :

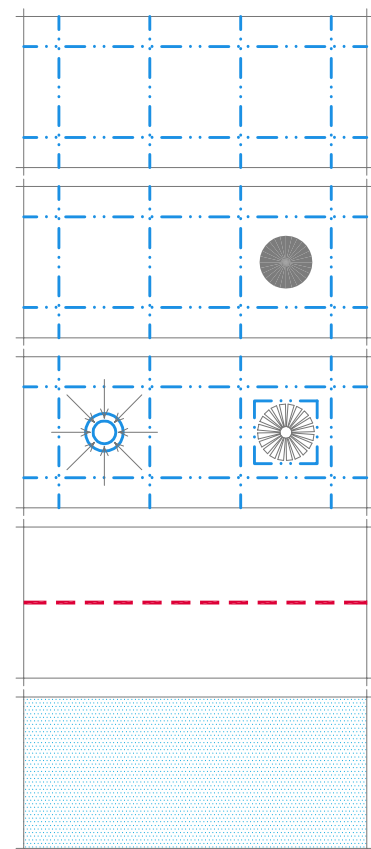

– Zavěšený rástrový stropní podhled s vkládanými minerálními deskami a viditelným nosným rástem ve formátu 600/600/19. nebo chodbový systém – kazety š. 600 s délkou kazet dle potřeby nosný ocel. rást zavěšen na stropní kci

– Pozice zapuštěných světlidel (viz PD část elektro – silnoproud)

– Pozice VZT anemostatů (viz PD část VZT – vzduchotechnika)

– Svislé čelo podhledu (změna výškové úrovně), hrana opatřena příslušnou systémovou lištou

– Podhled z SDK desek tl. 12,5 mm na zavěšený rást z ocel. montážních profilů, zavěšeno na žel.bet. stropní kci

sv. 2,85 m

– Úroveň spodní hrany zavěšeného podhledu od čisté podlahy (světlá výška místnosti)

JURICA a.s.

ARCHITEKTURA • PROJEKTY • STAVBY

Ateliér : Sokolov, Křížová 121	Projektant : Miroslav Fischer	Ateliér Ostrov : 362 62 Boží Dar 176 , IČ 263 84 795
AIP : Ing. Anton Jurica	Kreslil : MF & SC - T5200	Staré náměstí 53 , 363 01 Ostrov
Ved. proj. : Miroslav Fischer	Kontroloval : Ing. Anton Jurica	tel. 353 844 402, 353 616 070, fax. 353 633 280
Investor : Město Boží Dar	Místo stavby : Klínovec	Ateliér Sokolov : Křížová 121 , 356 01 Sokolov
		tel. 352 624 093, 352 603 455, fax. 352 624 093

Akce : Výstavba veř. soc. zařiz. na p.č.st. 856/7 vč. přípojek na p.p.č. 5327/1 a 1538/3 Klínovec, k.ú. Jáchymov	Datum :	Číslo paré :
Charakter stavby : Novostavba	Zakázka č. : 39/17	
Stupeň PD : JPD - DUR DSP DPS	Formát : 3 x A4	
Objekt : D.1. / ST - Stavební část	Měřítko : 1 : 50	
Výkres : Půdorys stropních podhledů	Číslo výkresu :	

39/17 - D.1. / ST.08