




PŮDORYS

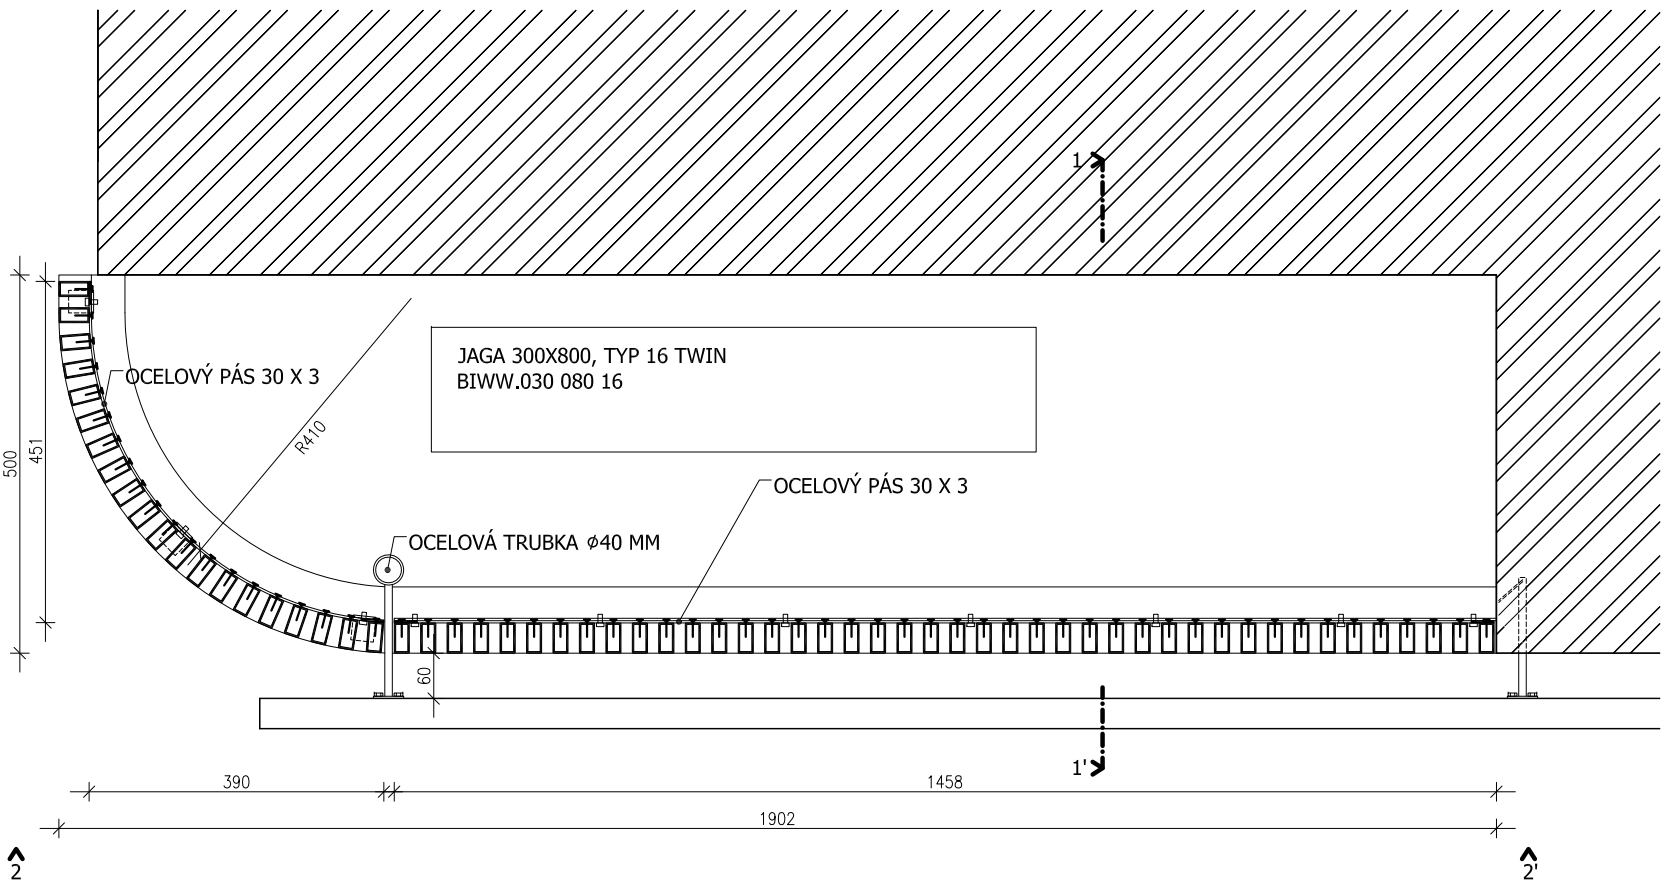


ŘEZ 1-1', M 1:20

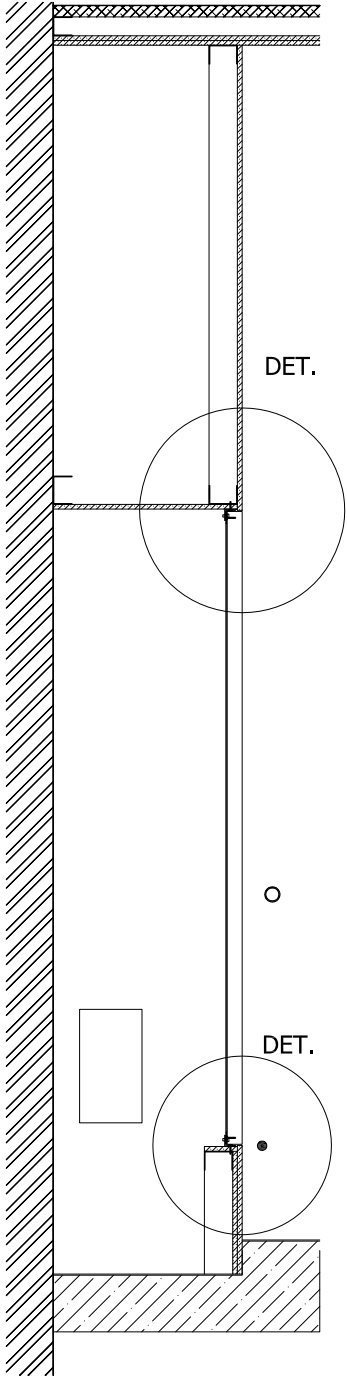


POHLED 2-2', M 1:20

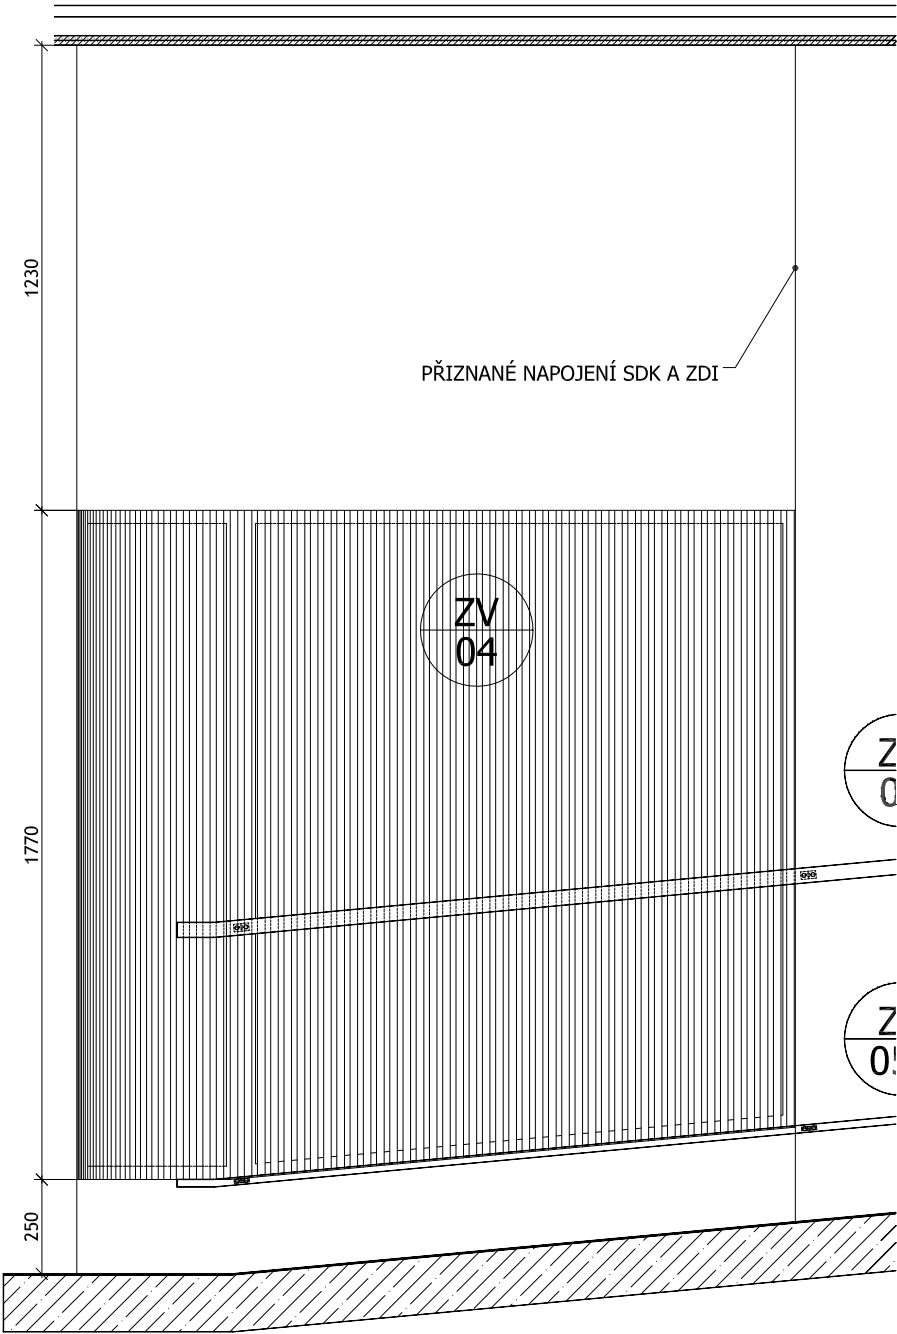

DETAIL HORNÍ HRANY KRYTU TOPENÍ, M 1:5

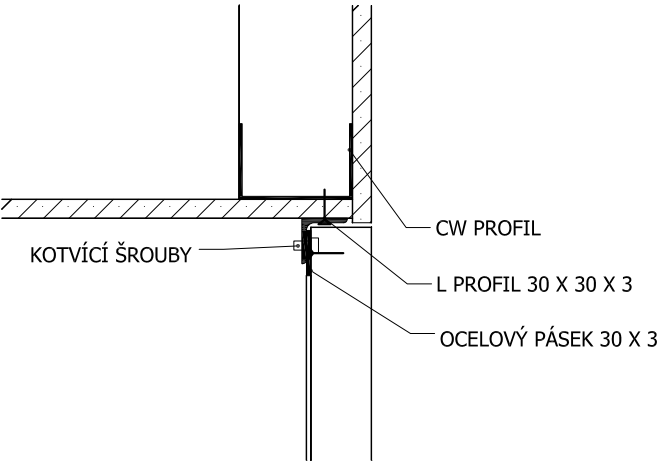

DETAIL SPODNÍ HRANY KRYTU TOPENÍ, M 1:5

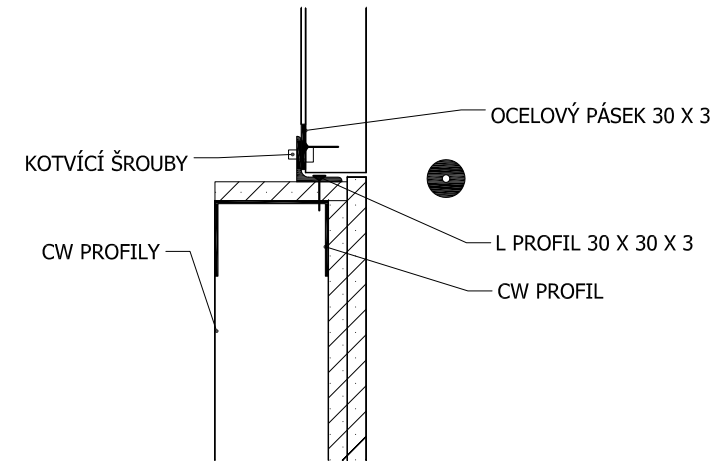

Atelier Art 99 s.r.o. IČ: 27189759 www.inblok.cz www.xtopik.cz	Autor Ing. arch. Barbora Buryšková buryškova@xtopik.cz, +420,777,063,598 Ing. arch. Pavel Buryška buryška@xtopik.cz, +420,777,243,641 Ing. arch. Simona Ledvínková simona_ledvinkova@inblok.cz, +420,777,220,921	Investor MĚSTO PLANÁ U MARIÁNSKÝCH LÁZNÍ náměstí Svobody 1, 348 15 zastoupená: Mgr. Martina Němečková	Paré	
	Zodpovědný projektant Ing. arch. Simona Ledvínková, ČKA 03 854	Místo stavby kat. úř. Planá u M.L., parc. č. st. 11		
	Název projektu PŘESTAVBA KINA NA VÍCEFUNKČNÍ KULTURNÍ ZAŘÍZENÍ			
Část dokumentace ARCHITEKTONICKO - STAVEBNÍ ŘEŠENÍ	Vypracoval Ing. arch. Lukáš Makovský		Formát A3	Datum I/2016
Název výkresu DT.03 - KRYT TOPENÍ VE FOYER	Měřítko 1:10, 1:20	Účel DPS	Část D.1.1	Výkres a.03