




SVISLÝ ŘEZ

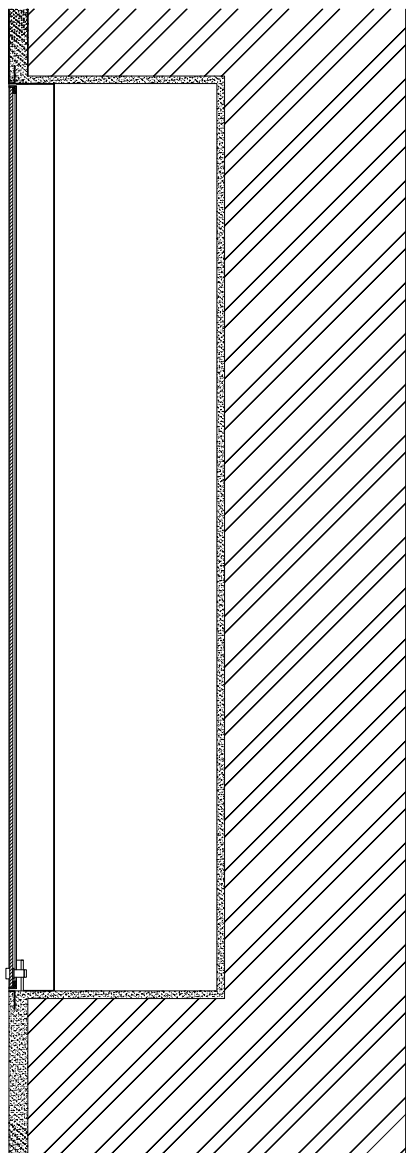

POHLED

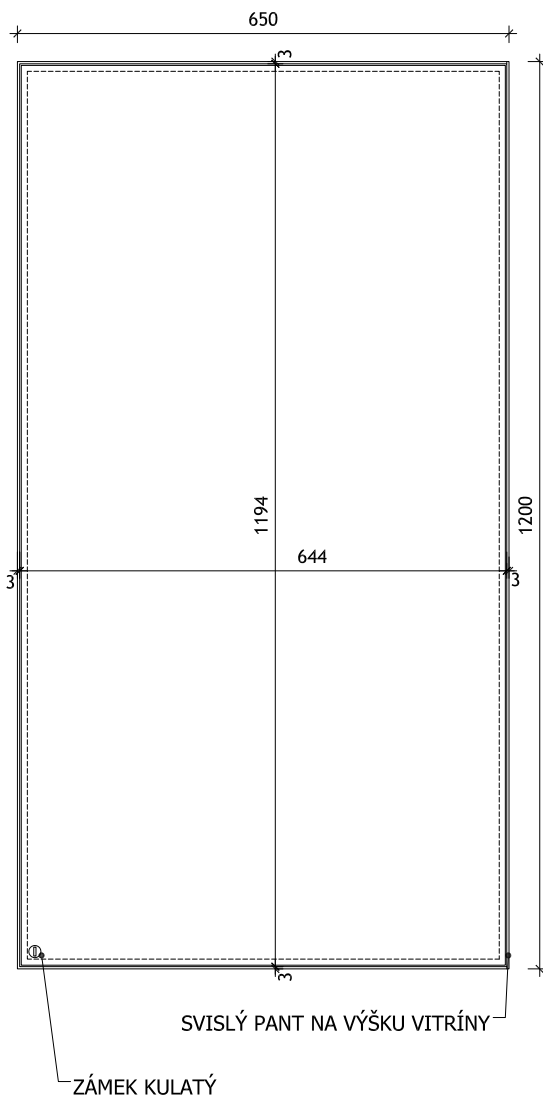

PŮDORYS

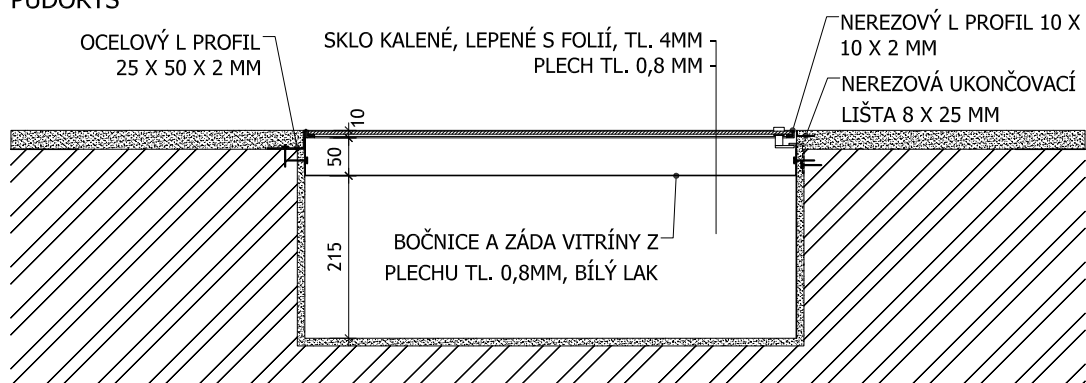

Ateller Art 99 s.r.o. IČ: 27189759 www.inblok.cz www.xtopix.cz	Autor Ing. arch. Barbora Buryšková buryskova@xtopix.cz, +420.777.063.598 Ing. arch. Pavel Buryška buryska@xtopix.cz, +420.777.243.641 Ing. arch. Šimona Ledvínková smona.ledvinkova@inblok.cz, +420.777.220.921 Zodpovědný projektant Ing. arch. Šimona Ledvínková, ČKA 03 854	Investor MĚSTO PLANÁ U MARIÁNSKÝCH LÁZNÍ náměstí Svobody 1, 348 15 zastoupená: Mgr. Martina Němečková Místo stavby kat. úř. Planá u M.L., parc. č. st. 11	Paré
Název projektu PŘESTAVBA KINA NA VÍCEFUNKČNÍ KULTURNÍ ZAŘÍZENÍ			
Část dokumentace ARCHITEKTONICKO - STAVEBNÍ ŘEŠENÍ	Vypracoval Ing. arch. Lukáš Makovský	Formát A4	Datum I/2016
Název výkresu DT.05 - VENKOVNÍ VITRÍNA	Měřítko 1:10	Účel DPS	Část D.1.1 Výkres a.05