


ŘEZ 1-1'

DETAIL STYKU PODHLEDOVÝCH AKUSTICKÝCH A
STĚNOVÝCH AKUSTICKÝCH PANELŮ DLE VÝROBNÍ
DOKUMENTACE DODAVATELE AKUSTICKÉHO OBKLADU


DETAIL KOTVENÍ IPE 120
VIZ. D.1.2.2.2.STAVEBNĚ KONSTRUKČNÍ ČÁST
ŘEZ A, ŘEZ B

PŘEKLIŽKA LAKOVANÁ 6 MM -
PRYŽOVÝ SPOJ LEPENÝ -
DŘEVĚNÉ PROFILY 40 X 50 A 610 MM, VZDUCHOVÁ MEZERA -
SKELNÁ VATA -
STÁVAJÍCÍ OBVODOVÁ KONSTRUKCE -
EPS TL. 150 MM -
ARMOVACÍ TKANINA -
OMÍTKA -

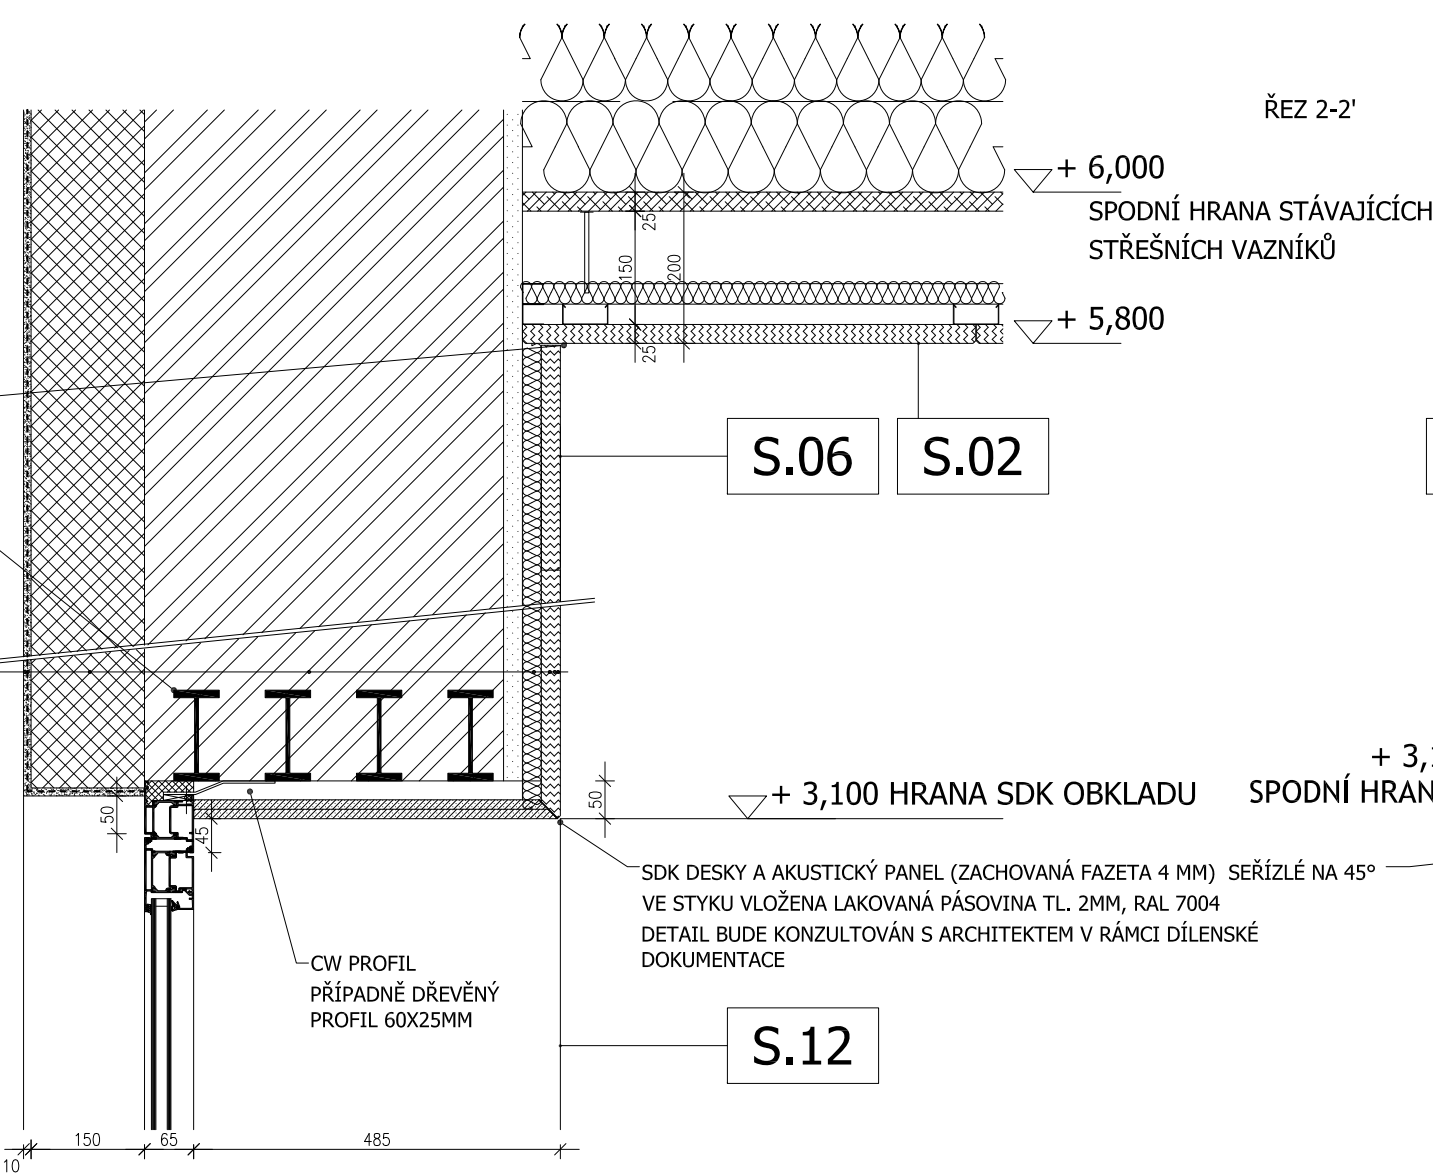


ŘEZ 2-2'

+ 3,150
SPODNÍ HRANA BETONOVÉ LÁVKY

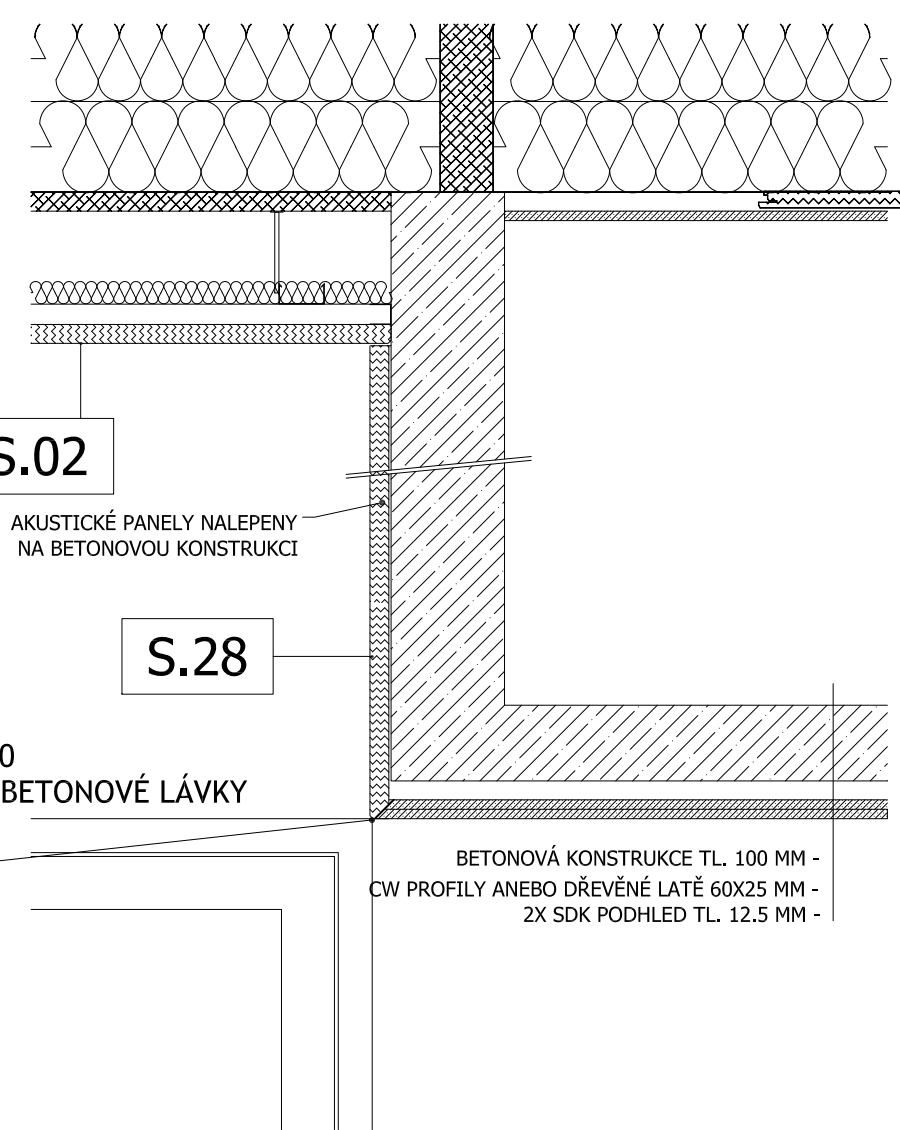

PŮDORYS

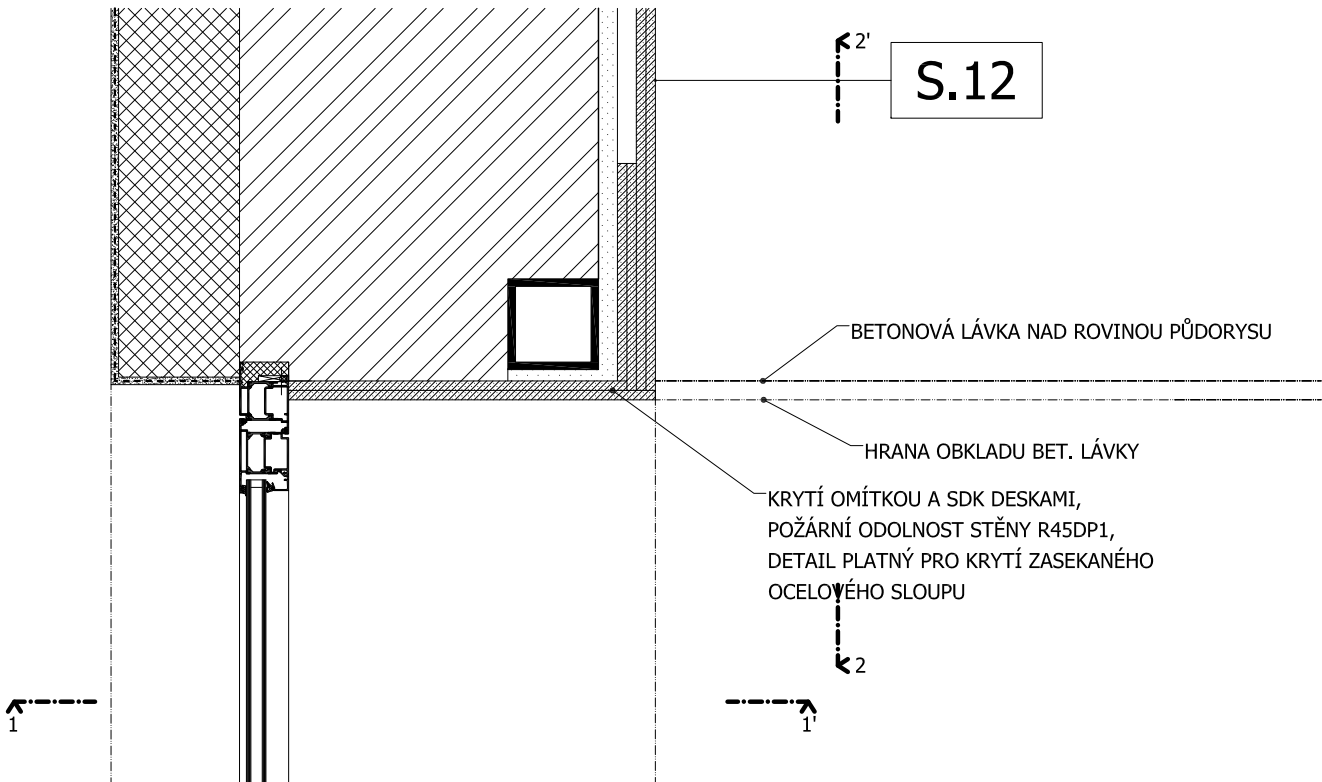

Atelier Art 99 s.r.o. IČ: 27189759 www.inblok.cz www.xtopix.cz	Autor Ing. arch. Barbora Buryšková buryškova@xtopix.cz, +420,777,063,598 Ing. arch. Pavel Buryška buryška@xtopix.cz, +420,777,243,641 Ing. arch. Simona Ledvínková smona_ledvinkova@inblok.cz, +420,777,220,921 Zodpovědný projektant Ing. arch. Simona Ledvínková, ČKA 03 854	Investor MĚSTO PLANÁ U MARIÁNSKÝCH LÁZNÍ náměstí Svobody 1, 348 15 zastoupená: Mgr. Martina Němečková Místo stavby kat. úř. Planá u M.L., parc. č. st. 11	Paré
Název projektu PŘESTAVBA KINA NA VÍCEFUNKČNÍ KULTURNÍ ZAŘÍZENÍ			
Část dokumentace ARCHITEKTONICKO - STAVEBNÍ ŘEŠENÍ	Vypracoval Ing. arch. Lukáš Makovský	Formát A3	Datum I/2016
Název výkresu DT.10 - DVEŘE A T. LÁV. V HL. SÁLE	Měřítko 1:10	Účel DPS	Část D.1.1 Výkres a.10