


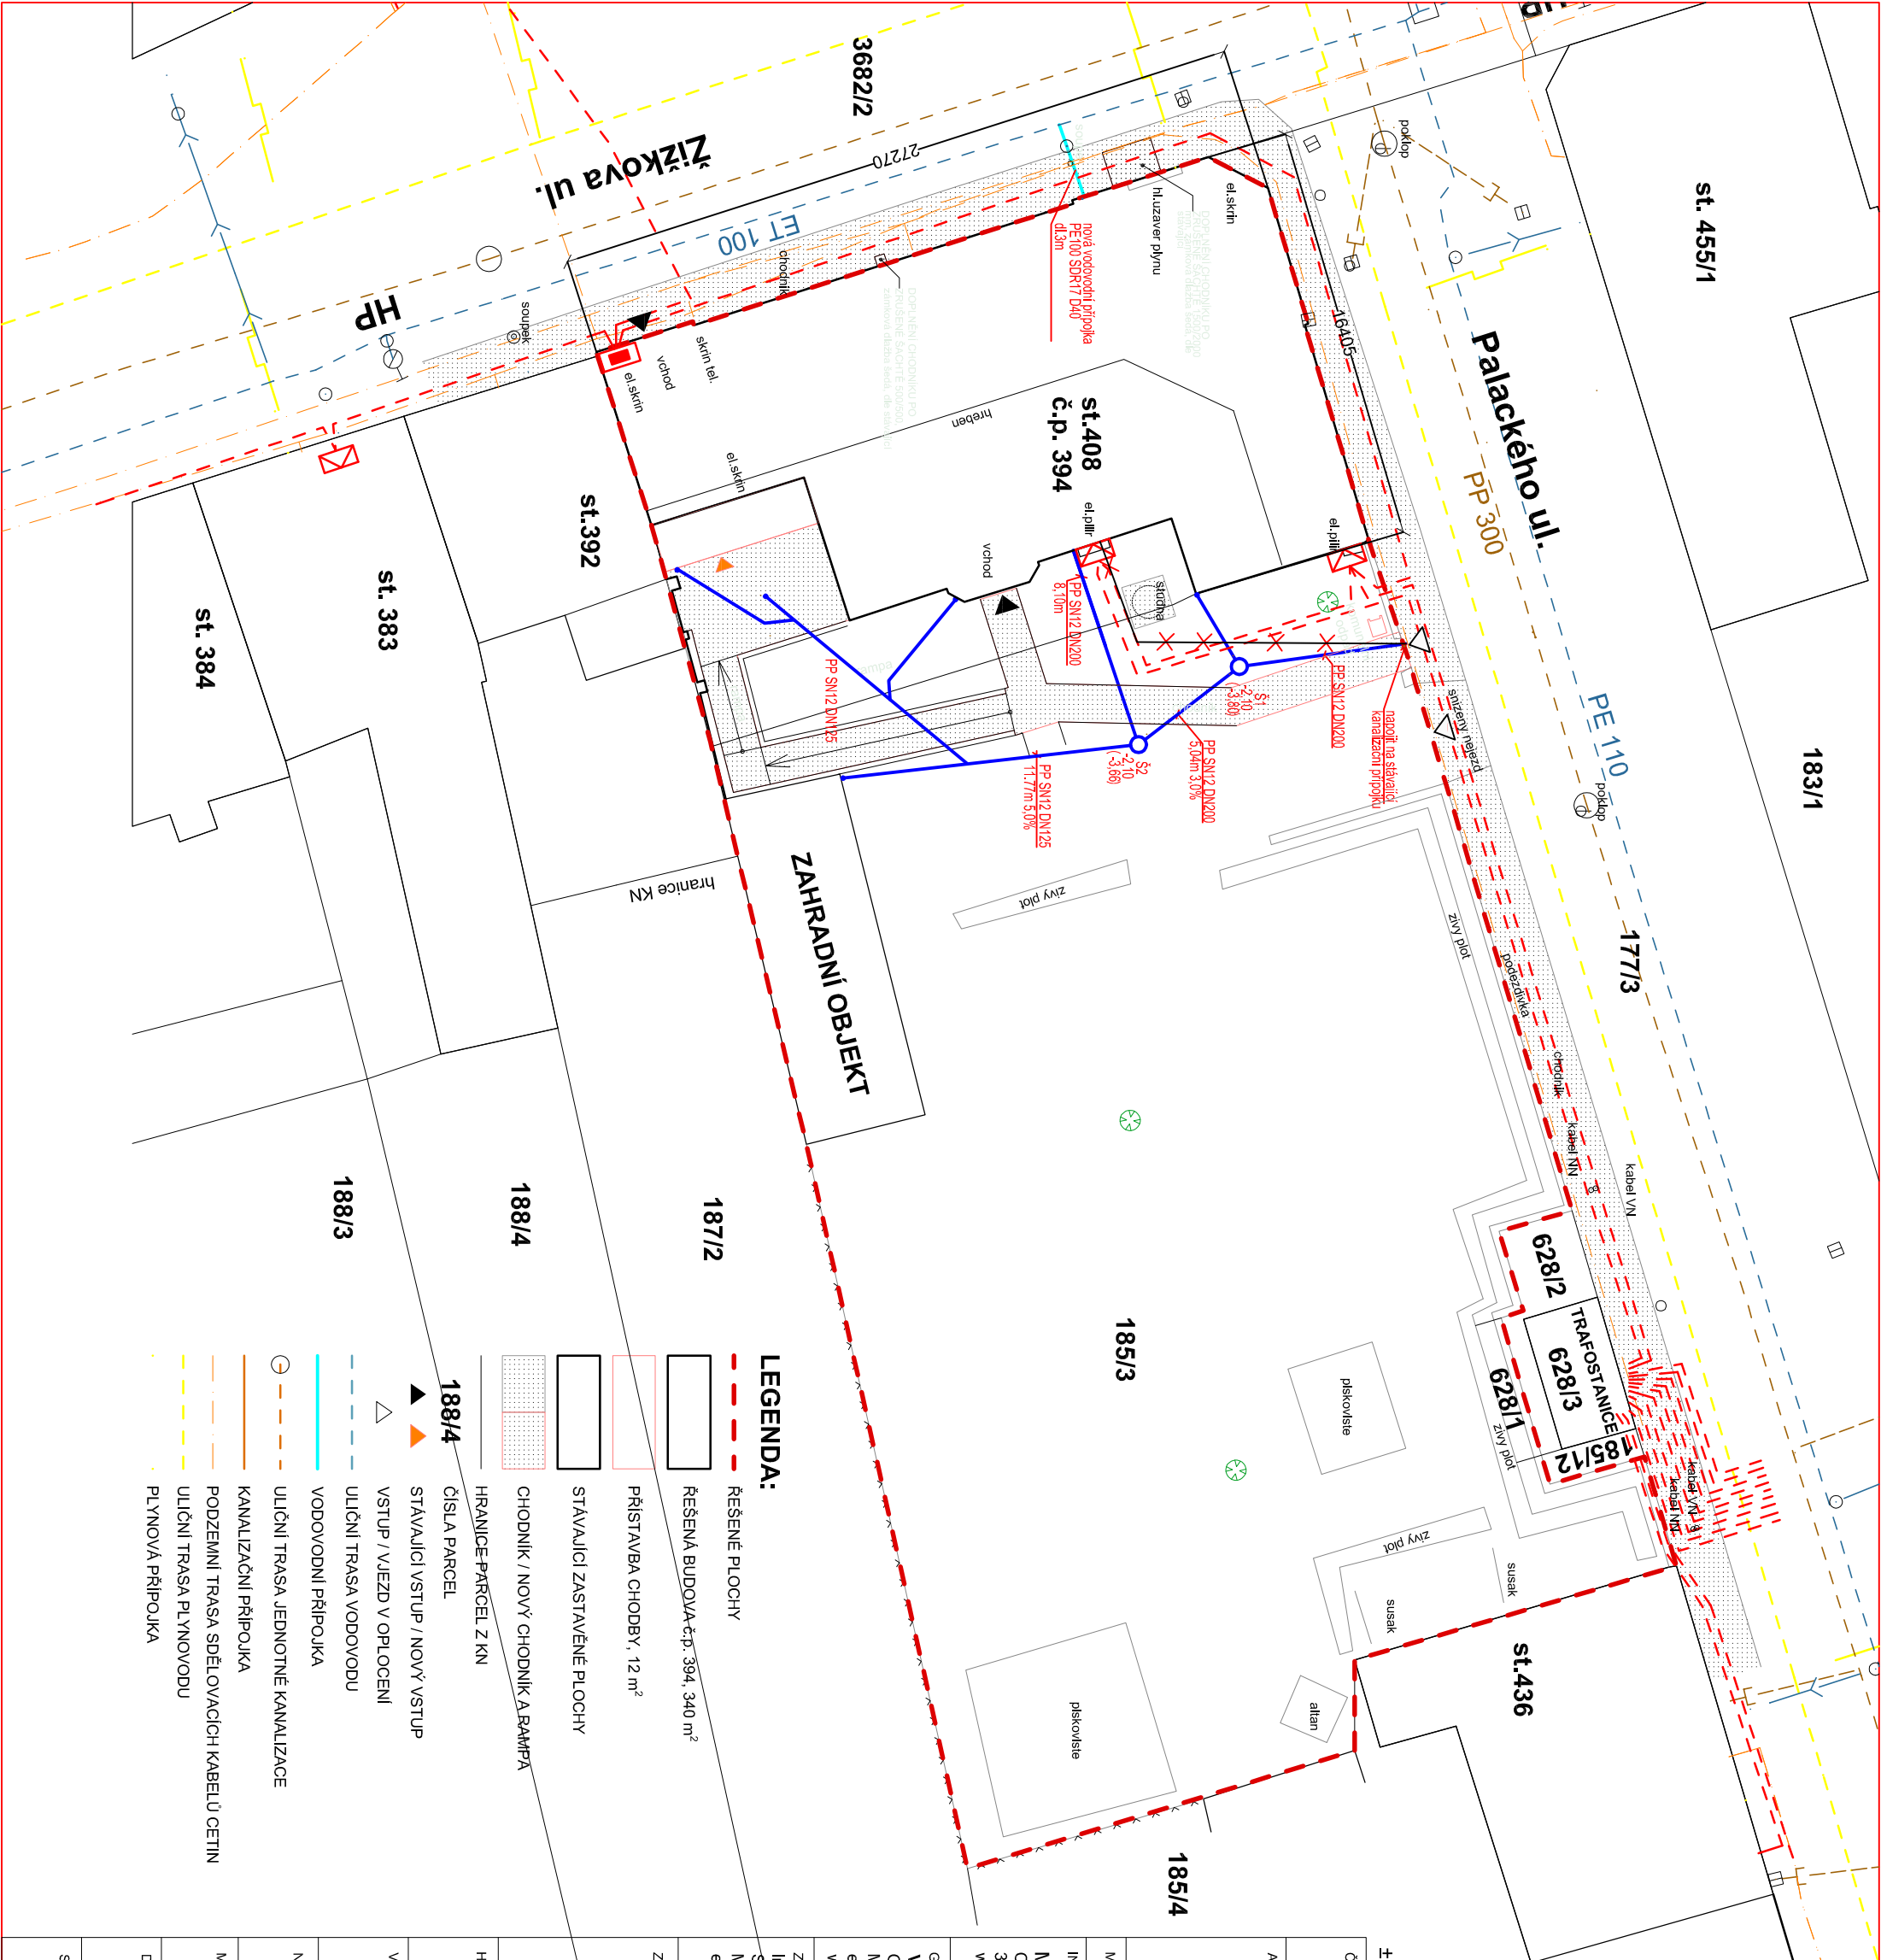

± 0,000 = 560,100 m.n.m.

ČÁST :		D.1.4a - TECHNIKA PROSTŘEDÍ STAVEB (ZTI)	
AKCE :		ADAPTACE OBJEKTU NA KOMUNITNÍ DŮM SENIORŮ V ŽIROVNICI	
MÍSTO : parc.č. 408, 185/3 v k.ú Žirovnice		ZÁSTUPCE INVESTORA : Mgr. Milan Šmíd, starosta města Cholunská 665 Žirovnice 394 68 M: +420 602 285 564 e-mail: starosta@zironvice.cz	
INVESTOR : Město Žirovnice Cholunská 665 394 68 Žirovnice www.zironvice.cz			
GENERALNÍ PROJEKTANT : VIA ALTA, a.s. Okružní 963, 674 01 Třebíč M: +420 568 846 601 e-mail: info@via-alta.cz web: www.via-alta.cz			
ZPRACOVATEL ČÁSTI : Ing. Kateřina Krechlerová Sokolů 24, 674 01 Třebíč M: +420 737 464 510 e-mail: k.krechlerova@volny.cz			
ZODPOVĚDNÝ PROJEKTANT : Ing. Kateřina Krechlerová autORIZOVANÝ technik ČKAIT 1003426		OTISK AUT. RAZÍTKA : 	
HLAVNÍ INŽENÝR PROJEKTU : Ing. arch. Milan Drbálek			
VYPRACOVAL : Ing. Kateřina Krechlerová			
NÁZEV VÝKRESU : SITUACE			
MĚŘÍTKO : 1:250		ČÍSLO VÝKRESU : D.1.4.a_01	
DATUM : 10 / 2015		PROJEKT : Z_15_049	
STAVEBNÍ OBJEKT : SO 01		STUPEŇ : DPS	