




PŮDORYS 1.NP

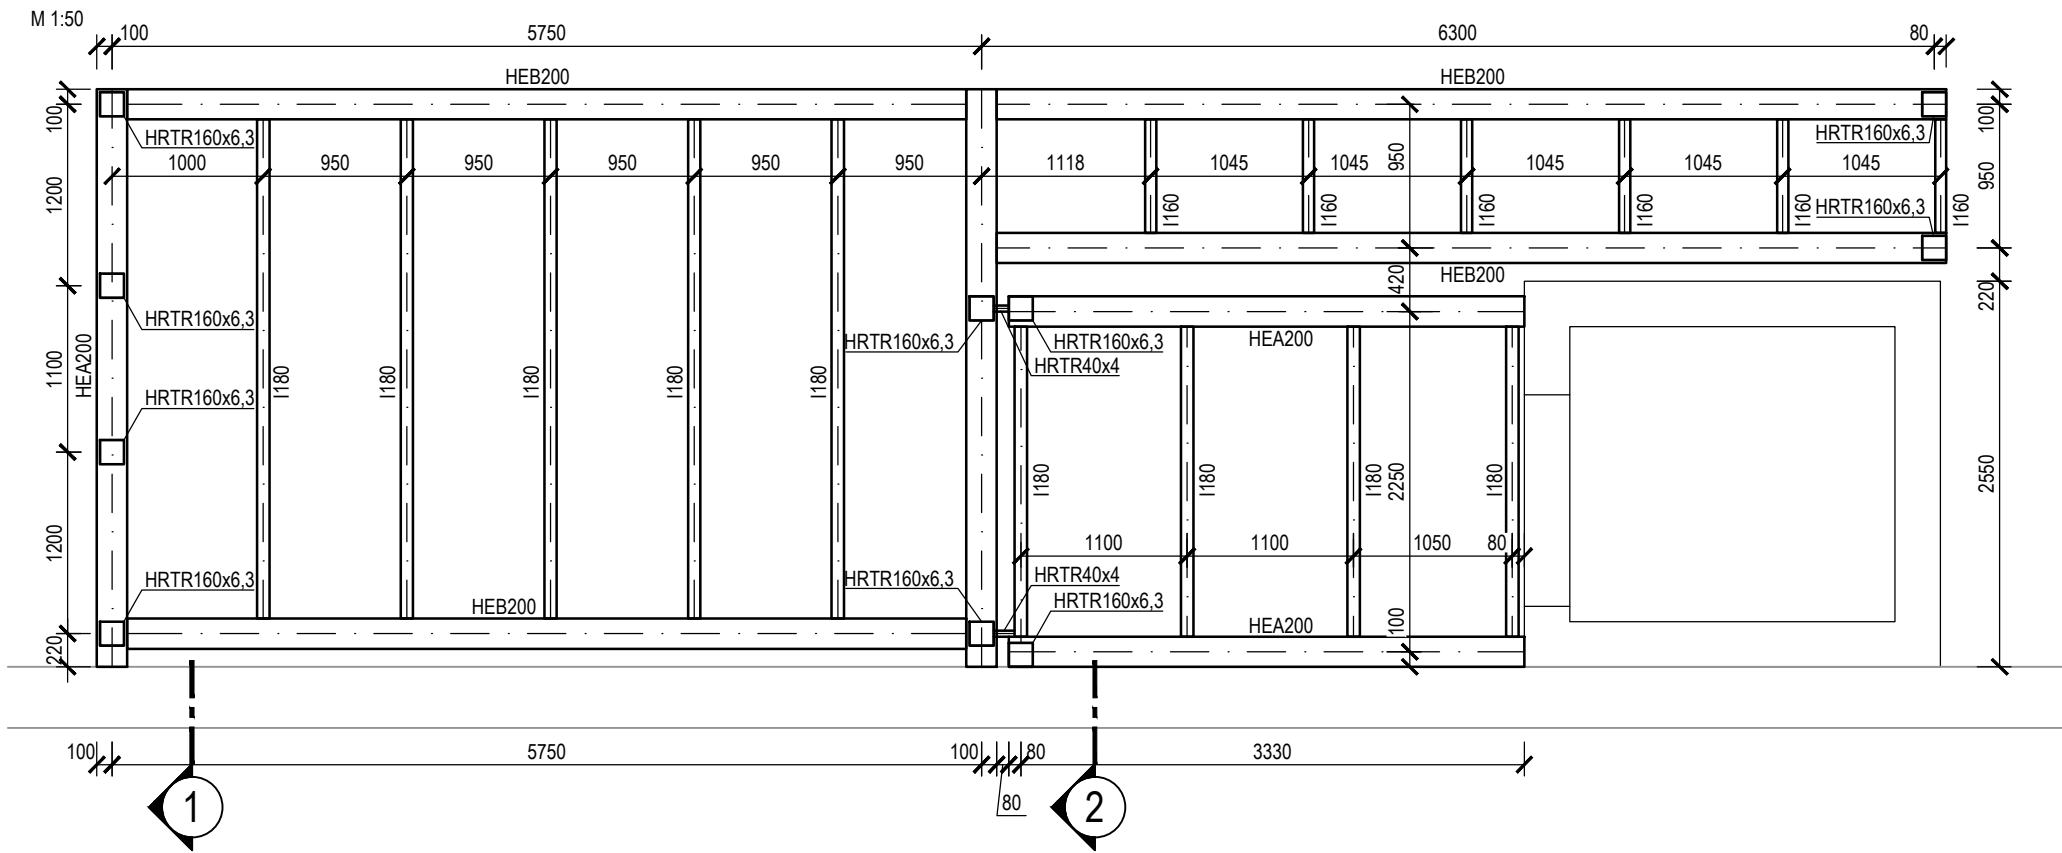


PŮDORYS 2.NP

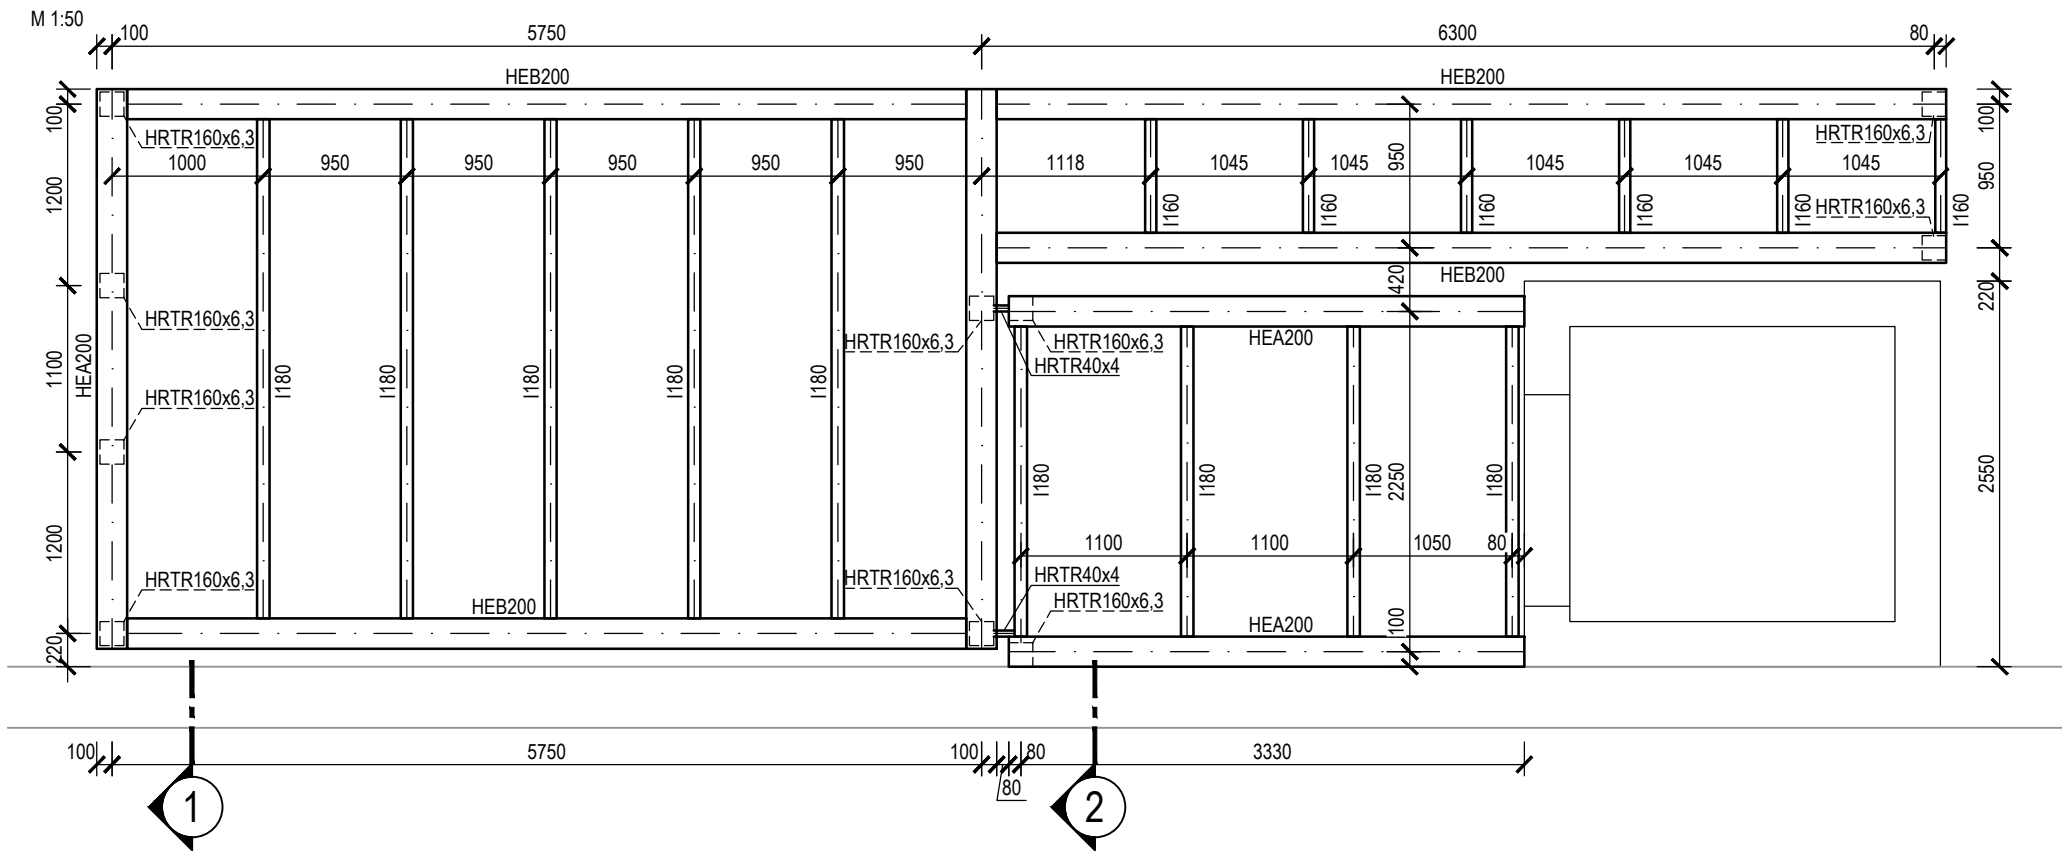

ŘEZ 1-1

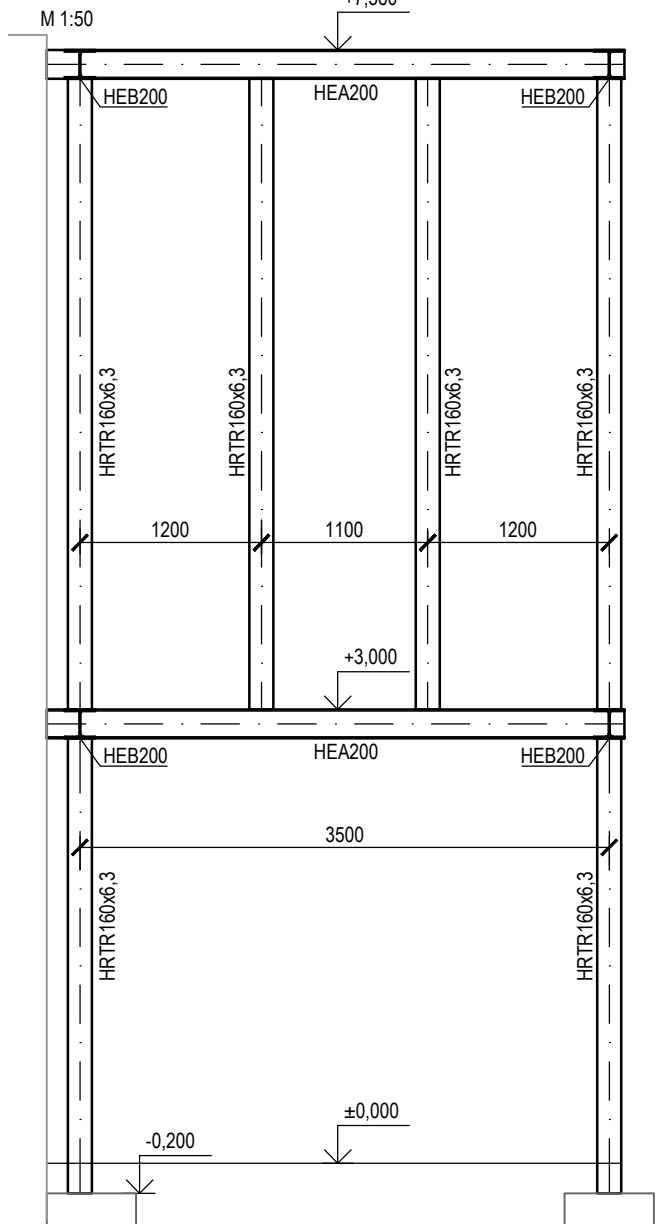

ŘEZ 2-2

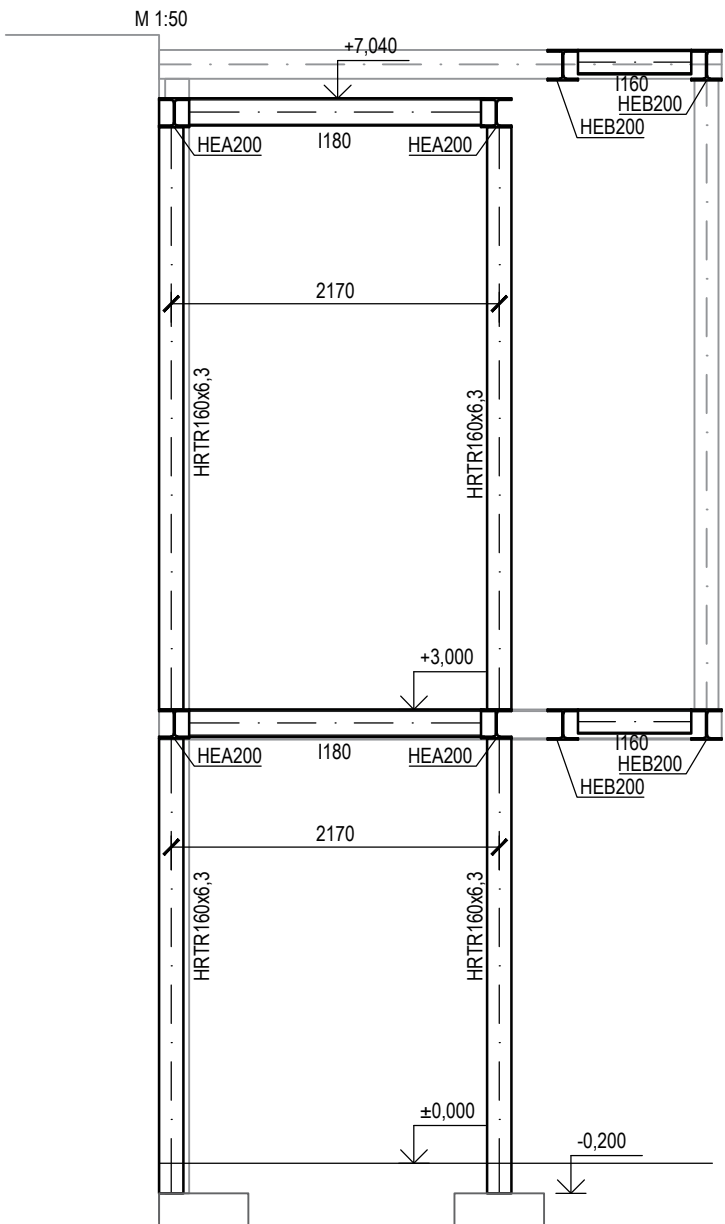

POZNÁMKY:
1) PŘEDBĚŽNÝ VÝKAZ MATERIÁLŮ VIZ STATICKÝ VÝPOČET

SPECIFIKACE MATERIÁLŮ
OCEL: S235

ZODP. PROJEKTANT : Ing. František HETMER	DATUM : 05/2022
VYPRACOVAL : Ing. Jakub HETMER	STUPEŇ : DUR + DSP
INVESTOR : Obec Grygov, Šrámková 112, 783 73 Grygov	ČÁST : D.1.2 - Konstrukční řešení
AKCE : KOMUNITNÍ CENTRUM GRYGOV	FORMÁT : 4A4
	MĚŘÍTKO : 1:50
	REVIZE :
VÝKRES : OCELOVÁ KONSTRUKCE HLAVNÍHO VSTUPNÍHO PORTÁLU	Č. VÝKR.: 002