



MĚŘÍTKO 1:50
NOSNOST: 1 000 kg
DOPRAVNÍ RYCHLOST: 1,0 ms
DOPRAVNÍ ZDVIH: 3 350 mm
DOSTATEČNÁ PEVNOST STĚNY PRO KOTVENÍ VÝTAHU

PŮDORYS 1.NP

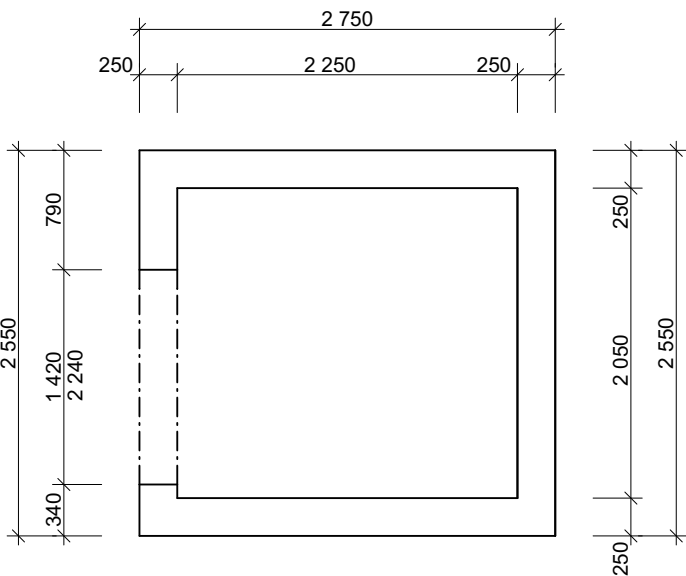


PŮDORYS 2.NP

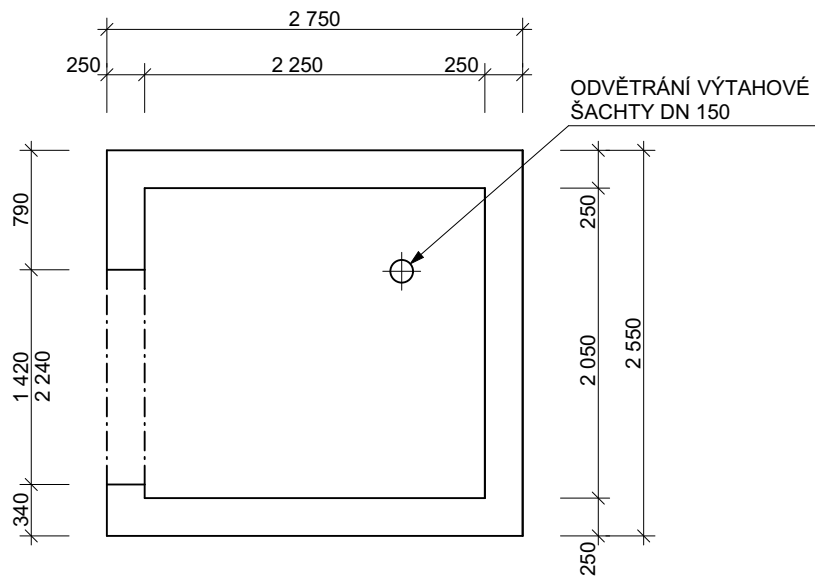


R1 ... trvalé zatížení od kabiny v místě vodítek klece ... 25 000 N
R2 ... trvalé zatížení od stroje v místě vodítek klece a závaží ... 2 500 N
R3 ... trvalé zatížení od protivažy v místě vodítek závaží ... 17 000 N
R4 ... trvalé zatížení od vodítek protivažy ... 1 700 N
R5 ... trvalé zatížení od vodítek kabiny ... 2 500 N

R6 ... náhodné zatížení od zachycovačů ... 18 700 N
R7 ... náhodné zatížení od výťahu u vodítek klece - dosednutí na nárazníky ... 40 000 N
R8 ... náhodné vodorovné zatížení vodítek klece od nákladu ... 8 100 N
R9 ... náhodné vodorovné zatížení vodítek klece od nákladu ... 3 000 N
R10 ... náhodné zatížení od výťahu uprostřed vodítek závaží - dosednutí na nárazník ... 65 000 N


Síly R6 a R7/R10 nepůsobí současně

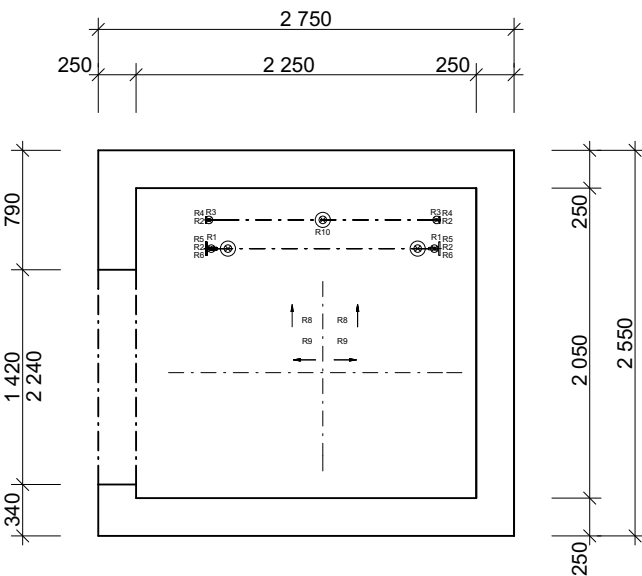


PŮDORYS V MÍSTĚ PLNÝCH STĚN ŠACHTY

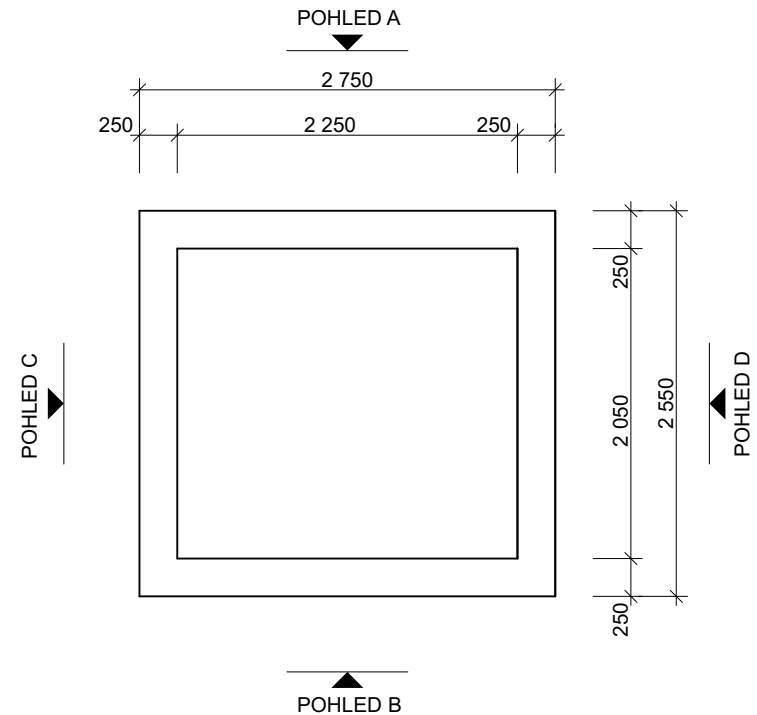


PŮDORYS DOJEZDOVÉ JÍMKY

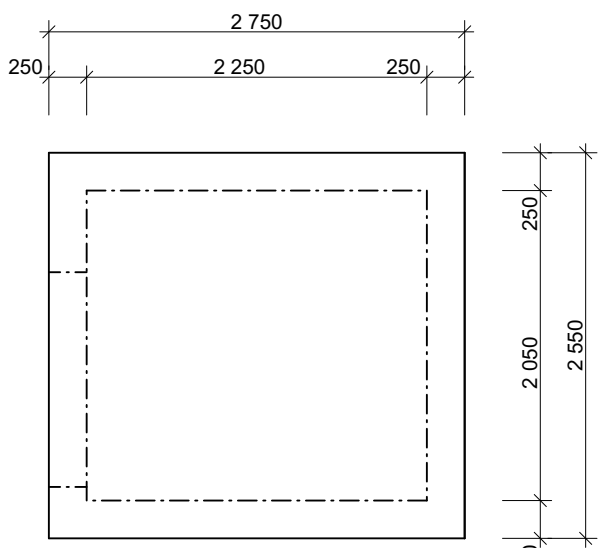


PŮDORYS STROPNÍ DESKY

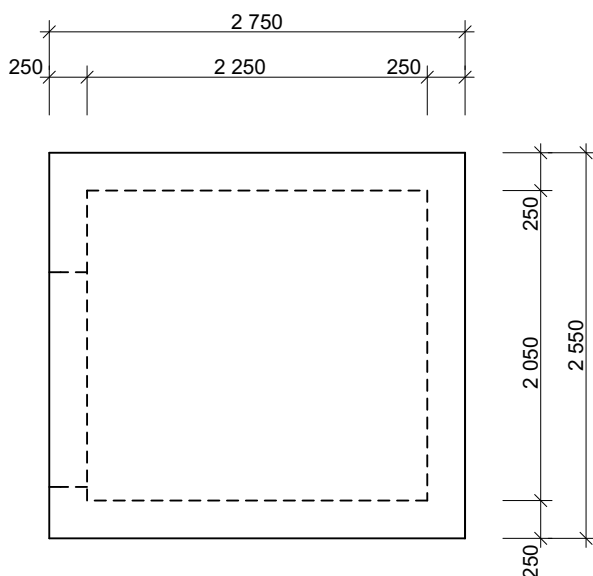


DETAIL
NÁSTUPISTĚ
V MÍSTĚ PRAHU DVEŘÍ
ZEDNICKY DOKONČIT
PO OSAZENÍ DVEŘÍ

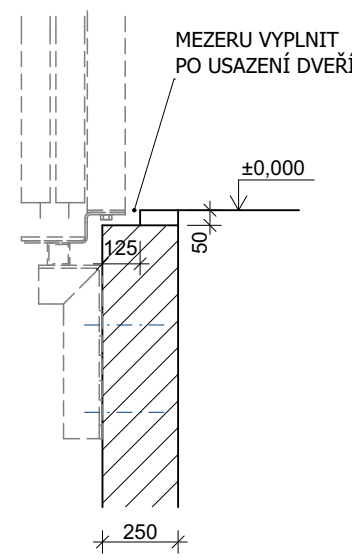


ŘEZ

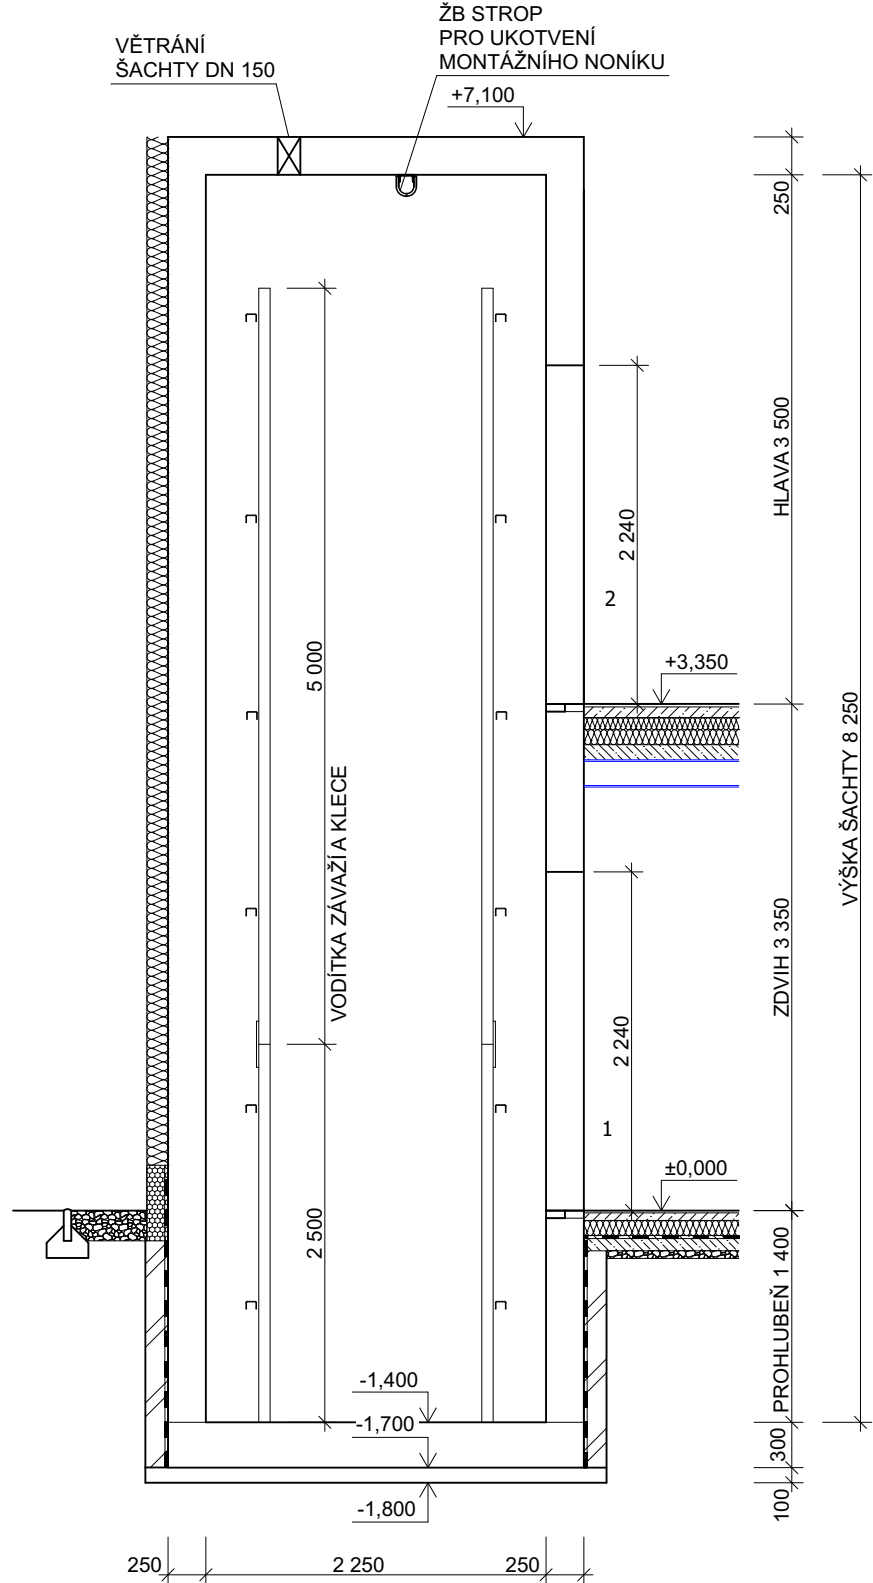


POHLED A

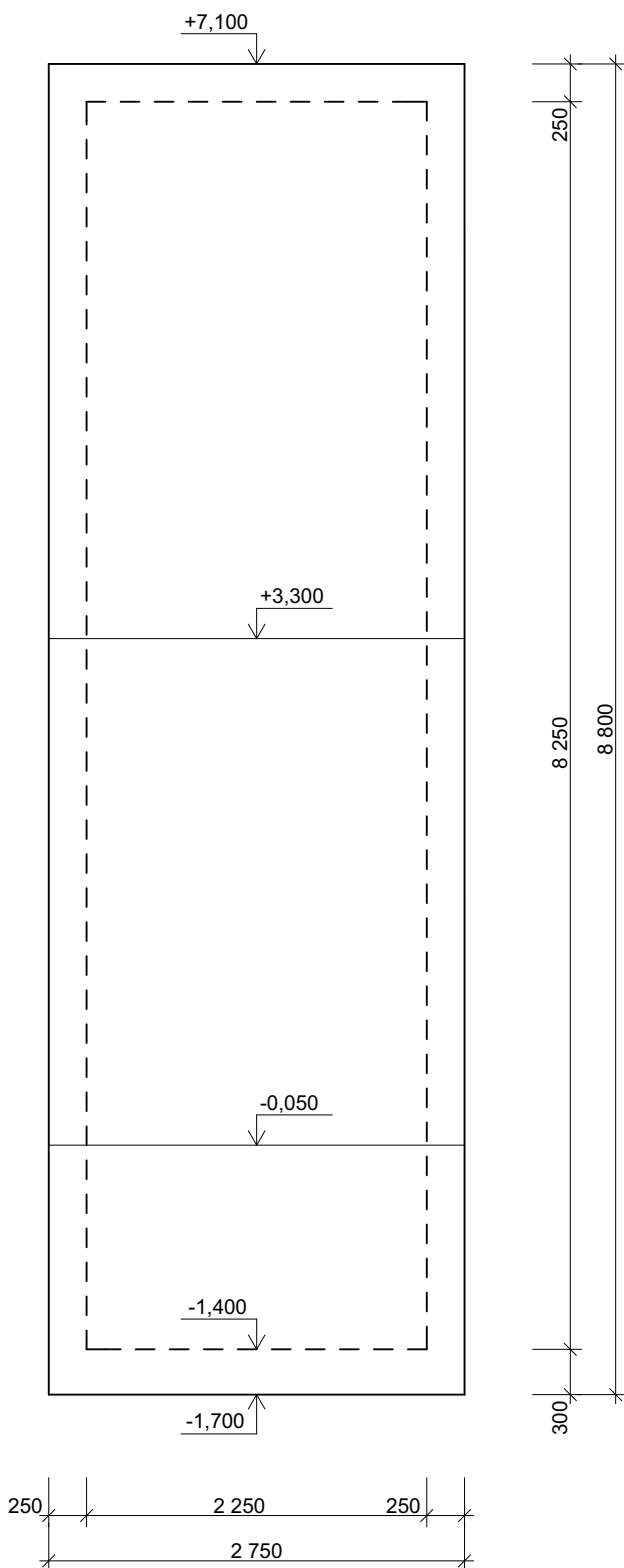


POHLED B

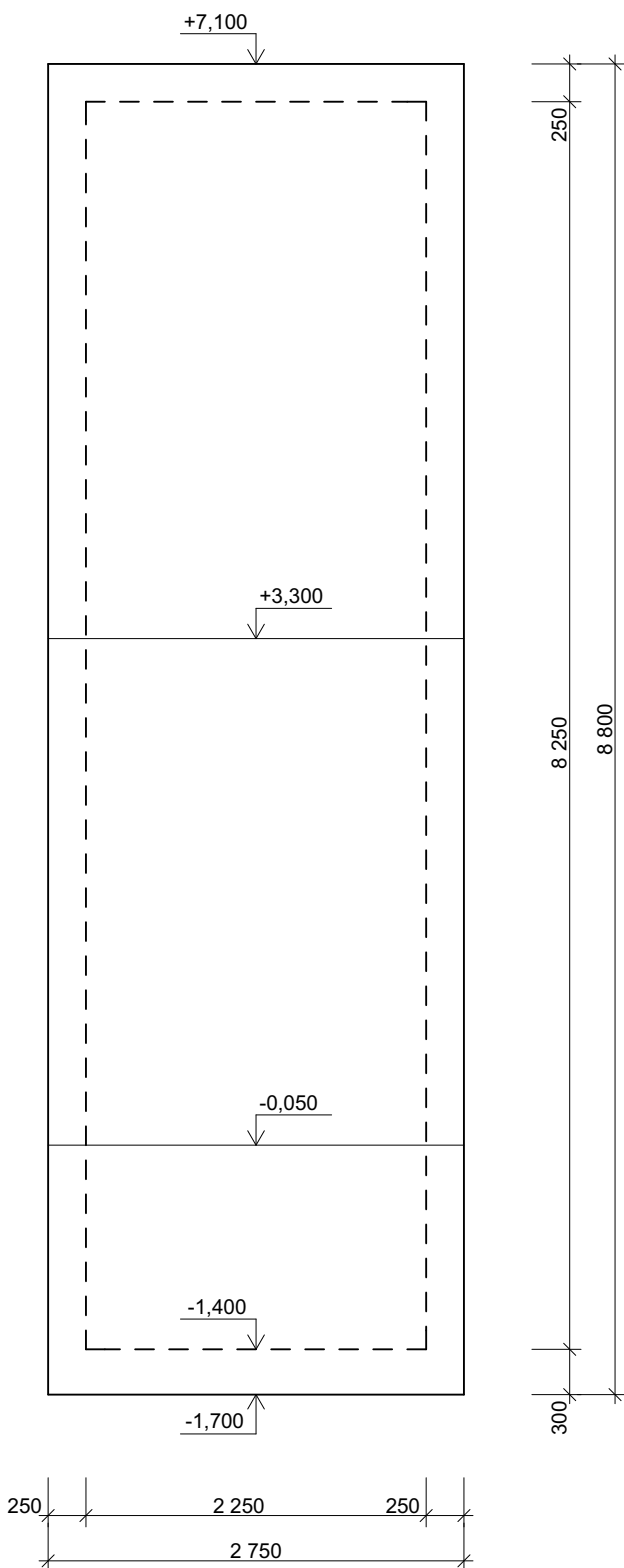

POHLED C

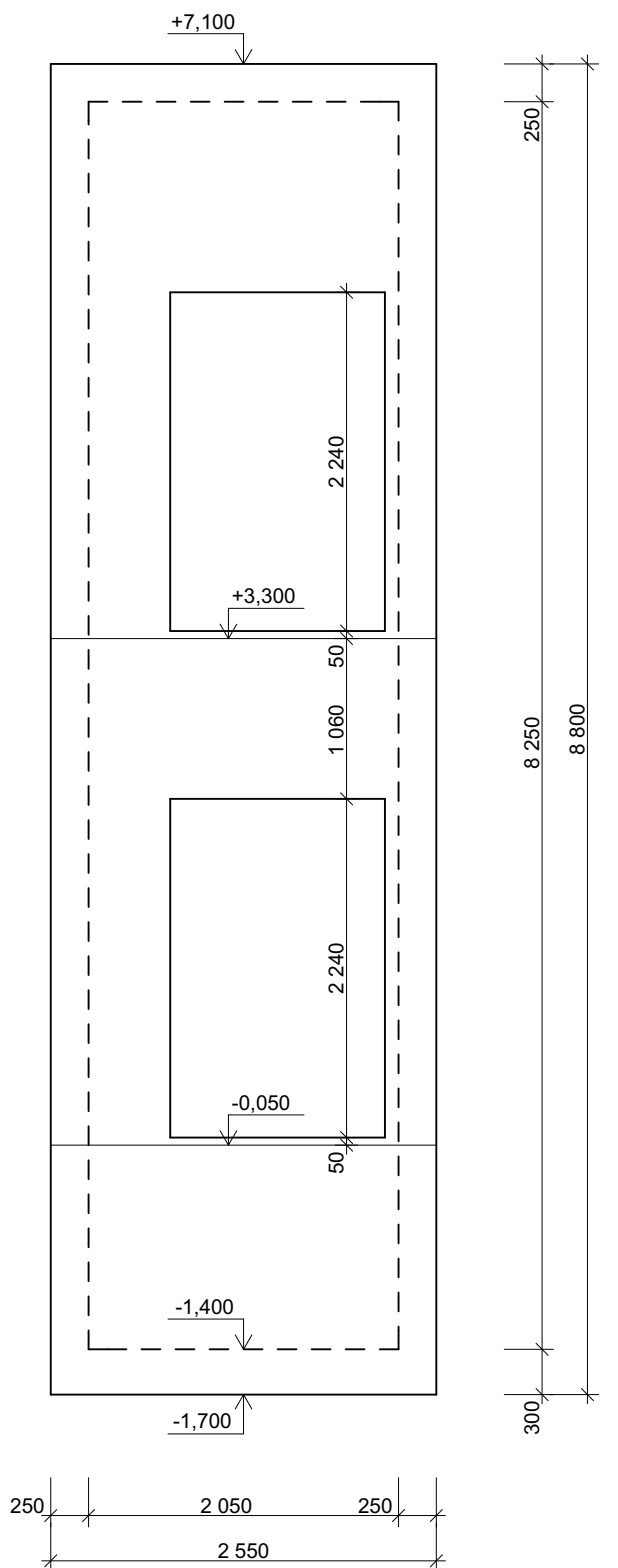

POHLED D

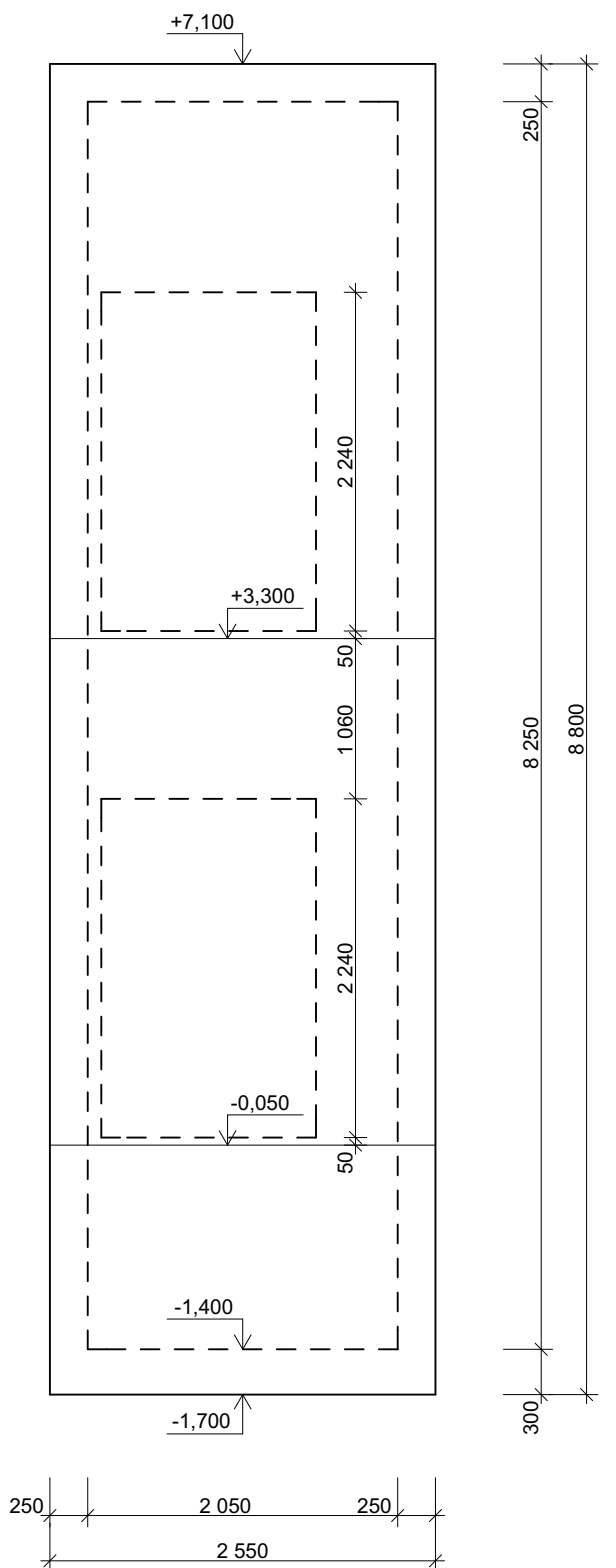

BETON C25/30 XA2

STUPEŇ PROJEKTOVÉ DOKUMENTACE:
DOKUMENTACE PRO PROVEDENÍ STAVBY

ZODPOVĚDNÝ PROJEKTANT: Ing. Pavel Olšovský	VYPRACOVAL: Ing. Jan Tměný	BAUMAS projekt, spol. s r.o. Adresa: Moravská 30/10157a 767 01 Kroměříž Telefon: 573 340 315 E-mail: info@bm-baumas.cz
---	-------------------------------	--

INVESTOR: Obec Grygov, Šrámkova 19, 783 73 Grygov	IČO: 07657072
MÍSTO STAVBY: Obec Grygov, Šrámkova 112, 783 73 Grygov	DIČ: CZ07657072

NÁZEV STAVBY: KOMUNITNÍ CENTRUM GRYGŮV	FORMÁT: A1
NÁZEV VÝKRESU: TVAR VÝTAHOVÉ ŠACHTY	DATUM: 12/2023
	Č. ZAKÁZKY: 017-2021
	MĚŘÍTKO: 1:50
	Č. VÝKRESU: D.1.2-04