


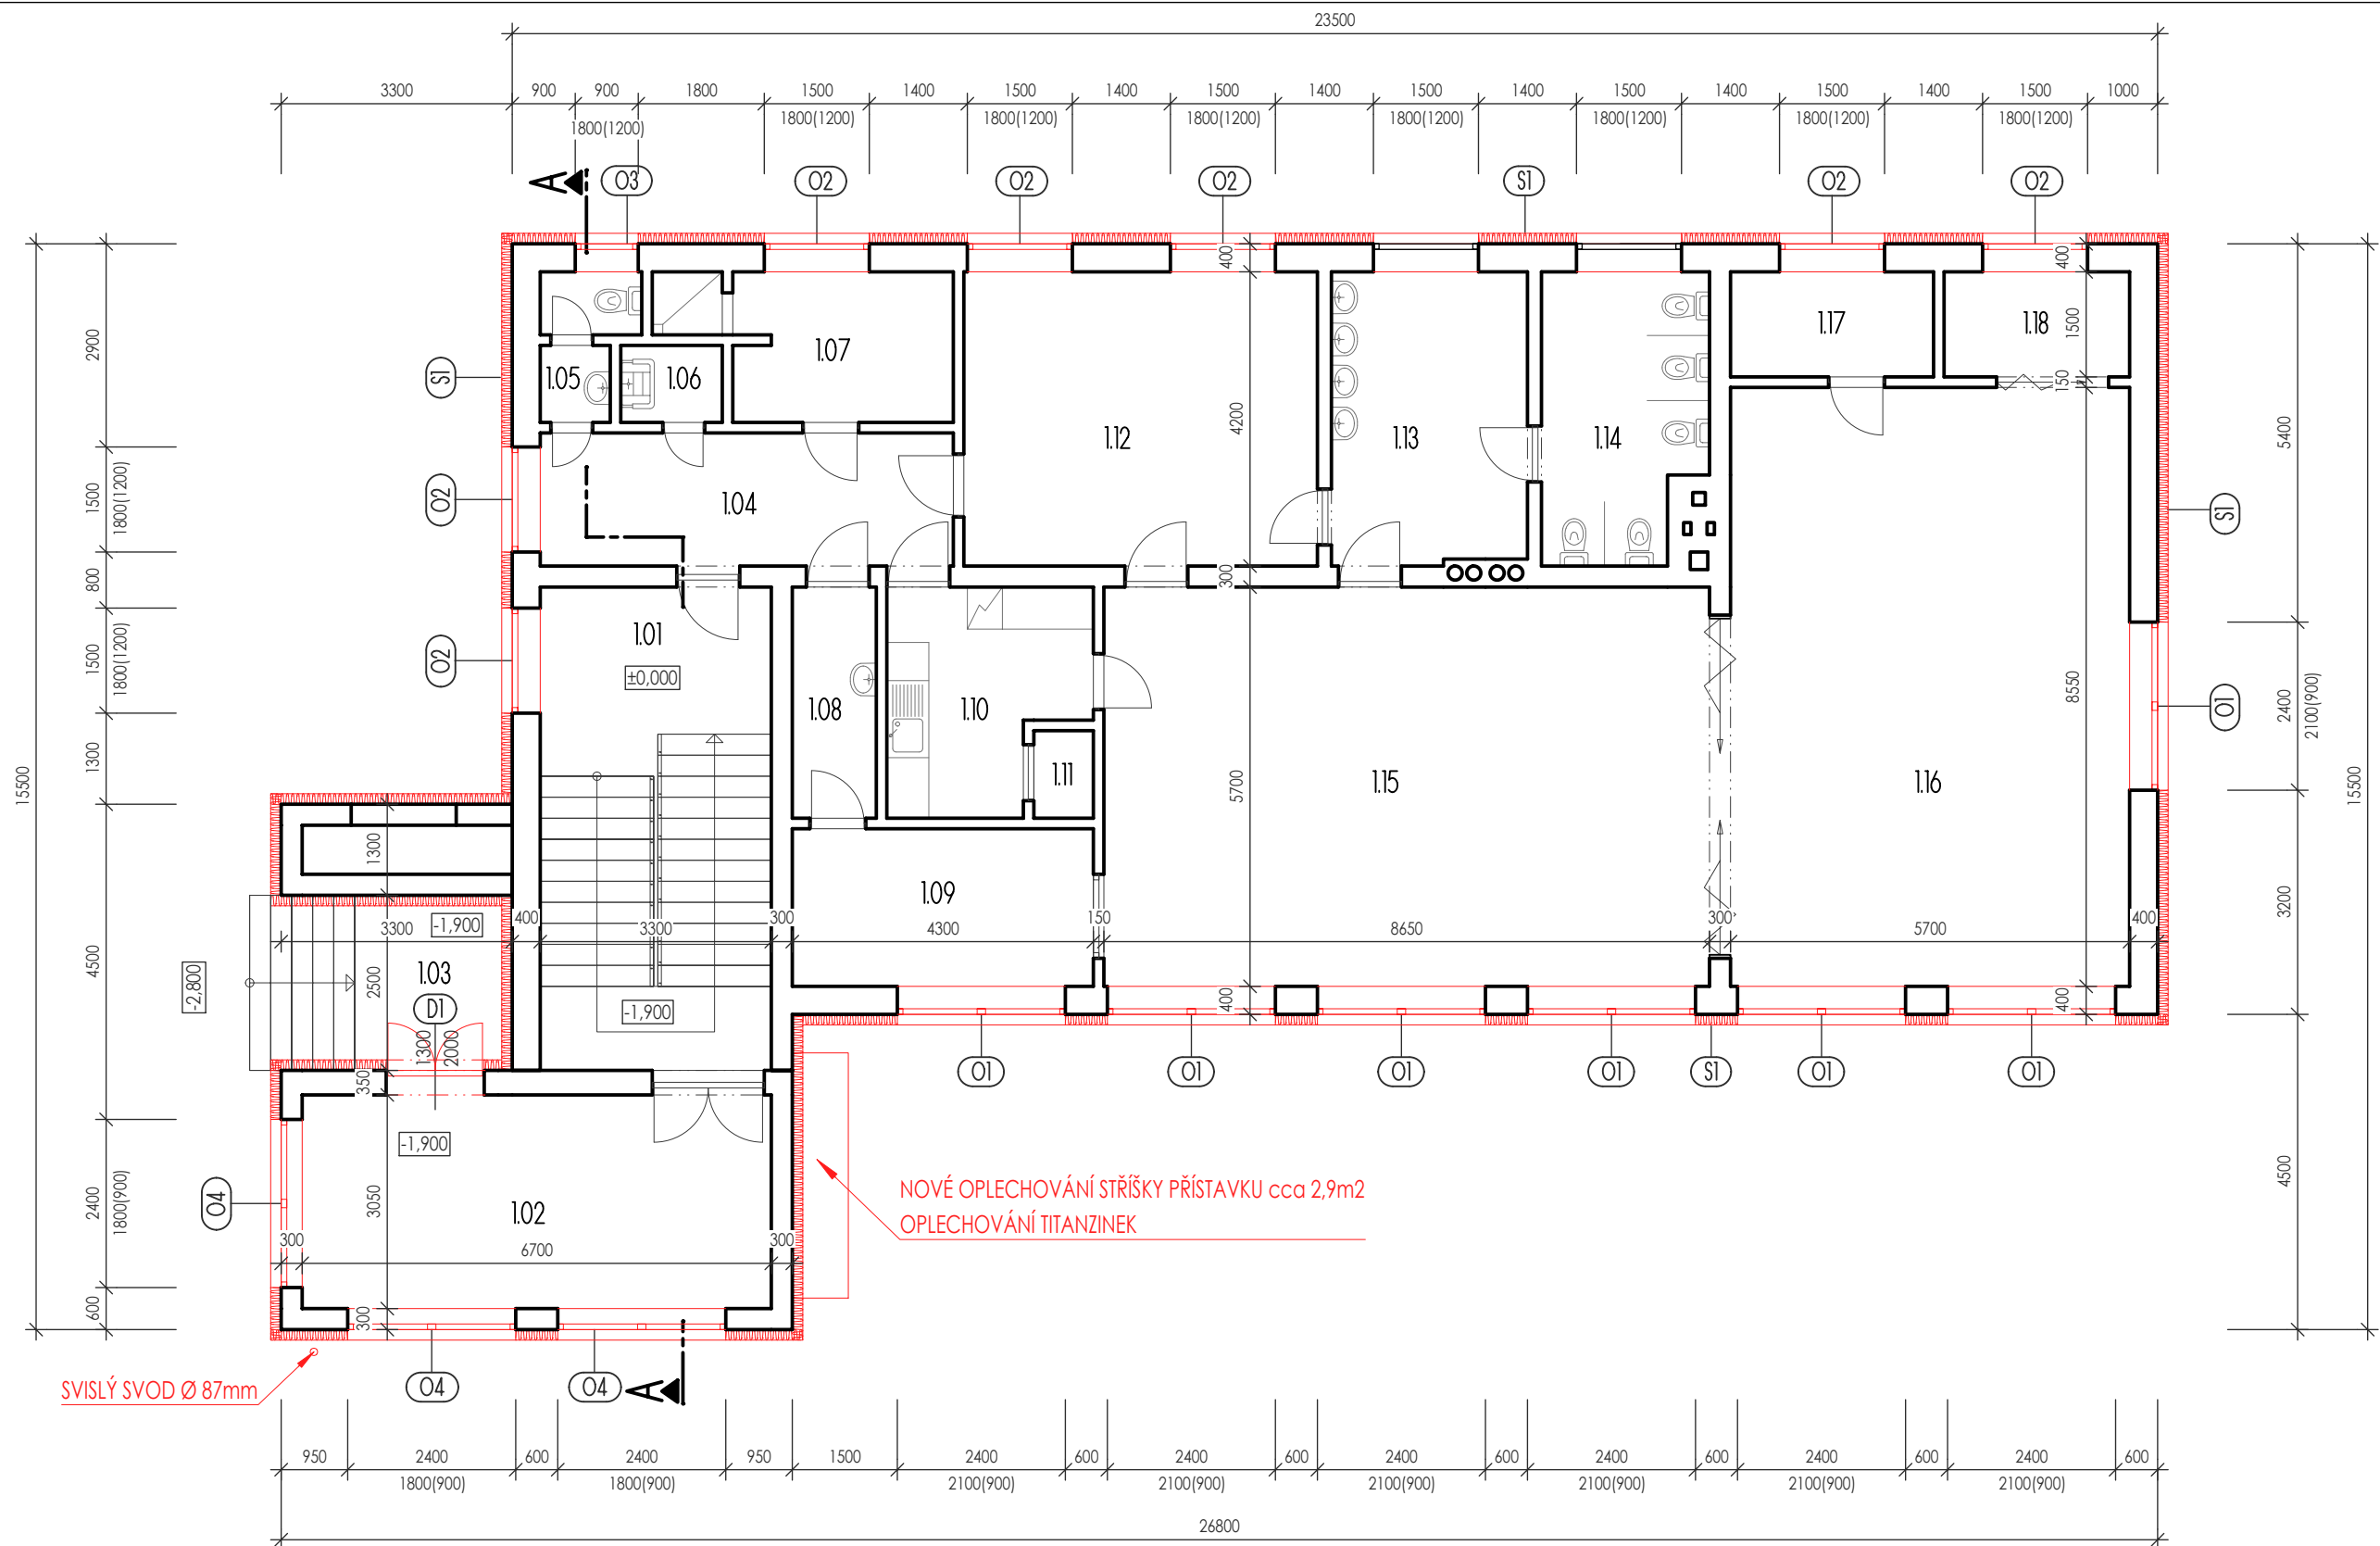

LEGENDA ZNAČENÍ

- STÁVAJÍCÍ STAV
- STÁVAJÍCÍ OBVODOVÉ ZDIVO - PLYNOSILIKÁTOVÉ TVÁRNICE
- NOVÝ STAV - ZATEPLENÍ OBVODOVÉHO ZDIVA EPS tl. 160mm
- NOVÝ STAV - VÝMĚNA OKENNÍCH A DVEŘNÍCH VÝPLNÍ, DOPLNĚNÍ SVODU

POZNÁMKA:

PRO ZHOTOVENÍ PROJEKTOVÉ DOKUMENTACE BYLA POUŽITA DOKUMENTACE POSKYTNUTÁ INVESTOREM.
ZATEPLENÍ BUDE PROVEDENO KONTAKTNÍM ZATEPLOVACÍM SYSTÉMEM VČETNĚ ROHOVÝCH A ZAKLÁDACÍCH LIŠT.
OD VÝŠKY -0,100m OD UPRAVENÉHO TERÉNU DO VÝŠKY +0,300m BUDE IZOLANT EXTRUDOVANÝ POLYSTYREN XPS tl. 120mm.
OD VÝŠKY +0,300m OD TERÉNU BUDE IZOLANT FASÁDNÍ POLYSTYREN EPS tl. 160mm.
ZATEPLENÍ STŘEŠNÍHO PLÁŠTĚ BUDE DESKAMI EPS tl. 220mm.
OSTĚNÍ OKEN A DVEŘÍ BUDE ZATEPLENO min. POLYSTYRENEM tl. 30mm.

- S1** ZATEPLENÍ OBVODOVÉHO ZDIVA
STÁVAJÍCÍ SOUDRŽNÉ ZDIVO S OMÍTKOU
PENETRAČNÍ NÁTĚR
FASÁDNÍ POLYSTYREN EPS
STĚRKOVÝ TMEL S ARMOVACÍ SÍTOVINOU
PROBARVENÁ SILIKÁTOVÁ OMÍTKA, ZRNO 1,5mm
tl. 160mm
- S3** ZATEPLENÍ OBVODOVÉHO ZDIVA
STÁVAJÍCÍ SOUDRŽNÉ ZDIVO S OMÍTKOU
PENETRAČNÍ NÁTĚR
FASÁDNÍ POLYSTYREN EPS
STĚRKOVÝ TMEL S ARMOVACÍ SÍTOVINOU
PROBARVENÁ SILIKÁTOVÁ OMÍTKA, ZRNO 1,5mm
tl. 50mm
- O** VÝMĚNA OKENNÍCH VÝPLNÍ
- PLASTOVÁ OKNA, U=1,2W/m²K VÝROBKU
- OPLECHOVÁNÍ AI PARAPETY VČETNĚ KONCOVEK

LEGENDA MÍSTNOSTÍ

ČÍSLO MÍSTNOSTI	ÚČEL MÍSTNOSTI	PLOCHA [m²]
1.01	SCHODIŠTĚ	22.77
1.02	ZÁDVEŘÍ	20.44
1.03	VSTUP	8.25
1.04	CHODBA	11.21
1.05	WC ZAMĚSTNANCÍ	2.41
1.06	ÚKLIDOVÁ KOMORA	1.60
1.07	ŠATNA PERSONÁL	7.59
1.08	ZÁDVEŘÍ IZOLACE	3.96
1.09	IZOLACE	9.68
1.10	PŘÍPRAVNA JÍDLA	8.34
1.11	VÝTAH	1.06
1.12	ŠATNA DĚTÍ	21.21
1.13	UMÝVÁRNA DĚTÍ	11.64
1.14	WC DĚTÍ	9.30
1.15	HERNA	49.31
1.16	PRACOVNA	48.74
1.17	SKLAD	4.35
1.18	SKLAD	3.98

VÝŠKOVÝ SYSTÉM: Místní

±0,000=PODLAHA 1.NP



INVESTOR:

Obec Hrabyně

Obec Hrabyně
Hrabyně 70
747 63 Hrabyně
IČ: 00300136
DIČ: CZ00300136

PROJEKTANT:

ZODP. PROJEKTANT: Ing. HOMOLA Jan

Ing. Homola Jan
Mírová 627/17
747 23 Bolatice

IČ: 86935178
TEL.: 605 855 432
email: vauban@email.cz

VYPRACOVAL: Ing. HOMOLA Jan

STAVEBNÍ OBJEKT:

D.1.1. ARCHITEKTONICKO - STAVEBNÍ ŘEŠENÍ

AKCE:

OBEC: HRABYNĚ

K.Ú.: HRABYNĚ 646601

FORMÁT

6 x A4

REKONSTRUKCE MATEŘSKÉ ŠKOLY V OBCI HRABYNĚ
REALIZACE ÚSPOR ENERGIE

DATUM

2013-05

STUPEŇ

DPS

ZAKÁZKOVÉ ČÍSLO

279/III.

VÝKRES:

NOVÝ STAV - PŮDORYS 1.NP

MĚŘÍTKO:

1:100

ČÍSLO VÝKRESU:

D.1.1.2.08.