
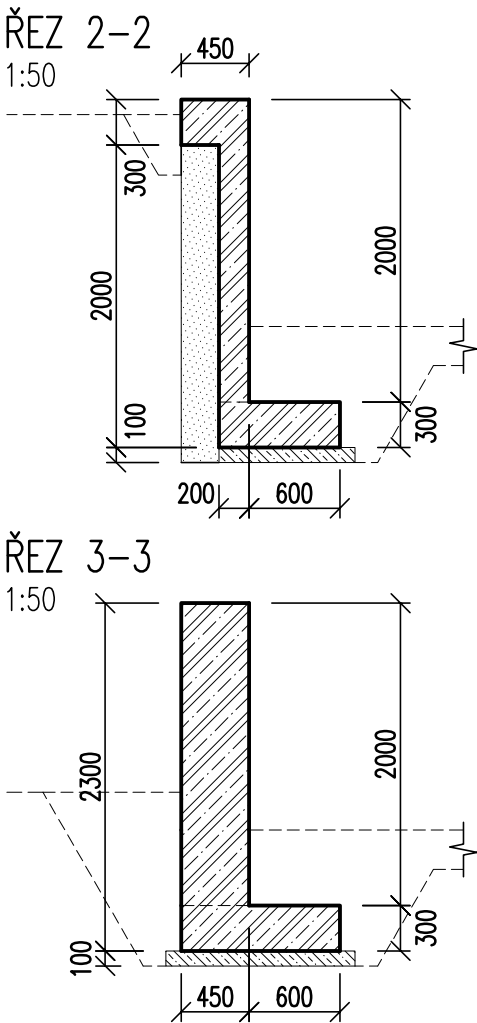


SO 106 – OPĚRNÁ STĚNA

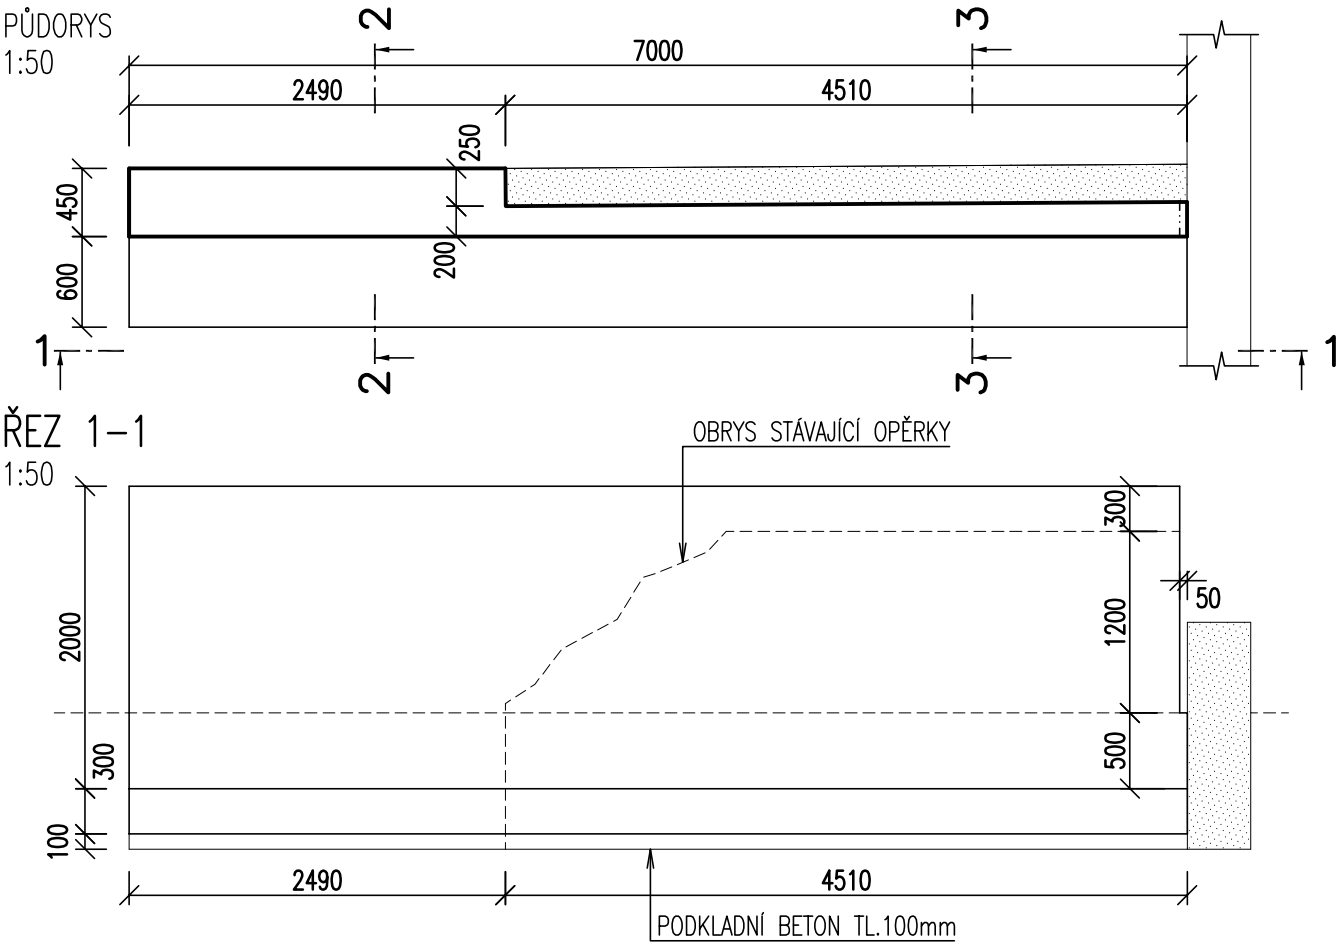

NÁVRH DLE ČSN EN 1992

BETON: C25/30 XC4 XF1 (CZ, F.1.1)–STĚNA
– VIDITELNÉ POVRCHY: POHLEDOVÝ BETON TŘÍDY PB2
DLE TP ČBS 03, HRANY ZKOSIT 10x10mm
C20/25 XC2 (CZ, F.1.1)–ZÁKLAD
C12/15 X0 (CZ, F.1.1)–PODKLADNÍ BETON
– DLE ČSN EN 206+A1, ČSN P 73 2404

VÝZTUŽ: B500B
– DLE ČSN EN 42 0139

LEGENDA

- ŽELEZOBETON (PŮDORYS)
- ŽELEZOBETON (ŘEZY)
- PROSTÝ BETON
- STÁVAJÍCÍ BETONOVÁ OPĚRKA

POZNÁMKA:

- V PROJEKTU JSOU ZAPRACOVÁNY POŽADAVKY NA STAVEBNÍ ÚPRAVY JEDNOTLIVÝCH PROFESÍ (PROSTUPY, DRÁŽKY, ...) ZNÁMÉ V DOBĚ VYDÁNÍ DOKUMENTACE. PŘED REALIZACÍ BUDOU POZICE STAVEBNÍCH ÚPRAV OVĚŘENY DLE PROJEKTŮ JEDNOTLIVÝCH PROFESÍ, PŘÍPADNÉ NOVÉ ÚPRAVY NUTNO KONZULTOVAT SE STATIKEM V RÁMCI AUTORSKÉHO DOZORU.
- GEOMETRICKÉ TOLERANCE DLE ČSN EN 13670, VČETNĚ PŘÍLOH G
- PŘED REALIZACÍ OVĚŘIT TVAR STÁVAJÍCÍCH KONSTRUKCÍ, NA KTERÉ NAVAZUJÍ KONSTRUKCE NOVÉ.
- PŘED BETONÁŽÍ NOVÉ OPĚRKY BUDE ODBOURÁNA CIHELNÁ PŘIZDÍVKA STÁVAJÍCÍ OPĚRKY. ODBOURÁNÍ BUDE PROVEDENO POMOCÍ LEHKÉ STROJNÍ TECHNIKY, ABY NEDOŠLO K NARUŠENÍ STABILITY PONECHÁNÉ ČÁSTI STĚNY.
- PONECHANÁ ČÁST OPĚRKY BUDE OČISTĚNA POMOCÍ TLAKOVÉ VODY
- STÁVAJÍCÍ A NOVÁ OPĚRKA BUDOU MEZI SEBOU VZÁJEMNĚ PROPOJENY POMOCÍ VLEPOVANÉ VÝZTUŽE. PŘI VLEPOVÁNÍ BUDE POSTUPOVÁNO DLE TECHNOLOGICKÝCH PŘEDPISŮ VÝROBCE.
- OPĚRNÁ STĚNA BUDE CELOPLOŠNĚ PROVEDENA NA PODKLADNÍ BETON TLOUŠTKY 100mm
- ZA OPĚRNOU STĚNOU BUDE PROVEDENA DRENÁŽ, KTERÁ BUDE ŘÁDNĚ SVEDENA DO KANALIZACE.
- PŘESNÉ VÝŠKOVÉ OSAZENÍ OPĚRNÉ STĚNY KOORDINOVAT S VÝKRESY STAVEBNÍ ČÁSTI

autor:	PROAM, s.r.o. IČ: 282 93 592 / ŠTEFÁNIKOVA 33, 602 00 BRNO / www.proam.cz	PROAM — — ARCHITEKTI
zodpovědný projektant:	Ing. Božena Podroužková, ČKAIT 1000714	
vypracovali:	Ing. Petr Ducháč, +420 724 787 639	
akce:	ÚPRAVY VEŘEJNÉHO PROSTRANSTVÍ ZA ULICÍ JASANOVÁ, JUNDROV; LOKALITA "B" - PROSTOR PŘED ŠKOLOU	paré č.:
objednatel:	STATUTÁRNÍ MĚSTO BRNO, MĚSTSKÁ ČÁST BRNO-JUNDROV	stupeň: DPS
stavební objekt:	106	revize: ---
část:	D.1.3 STAVEBNĚ KONSTRUKČNÍ ŘEŠENÍ	datum: 2018 / 05
název výkresu:	OPĚRNÁ STĚNA - TVAR	měřítko: 1:50 výkres č.: D.1.3.04